




DOORSNEDE

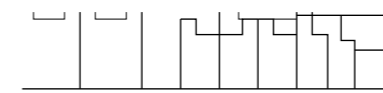


HOUTRIJKSTRAAT

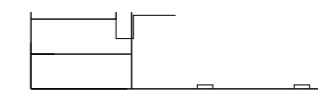


HOUTRIJKSTRAAT

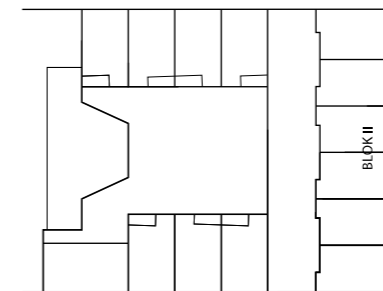


POLANENSTRAAT

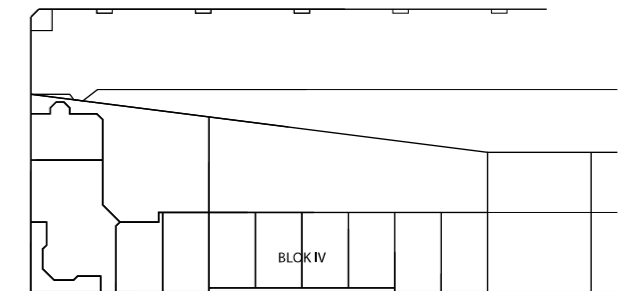

POLANENSTRAAT

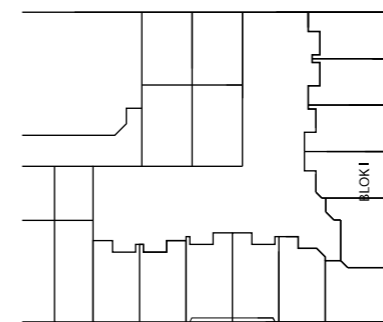


POLANENSTRAAT

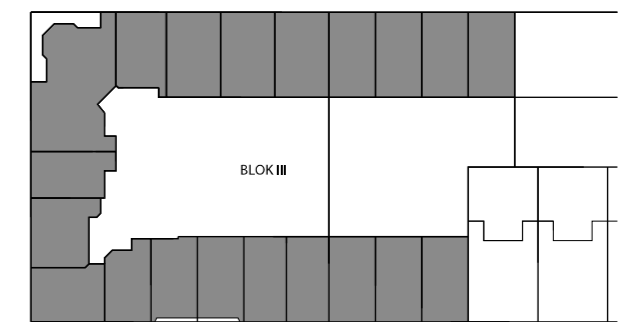


POLANENSTRAAT

SPAARNDAMMERPLANTSOEN

WORMERVEERSTRAAT

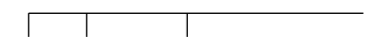


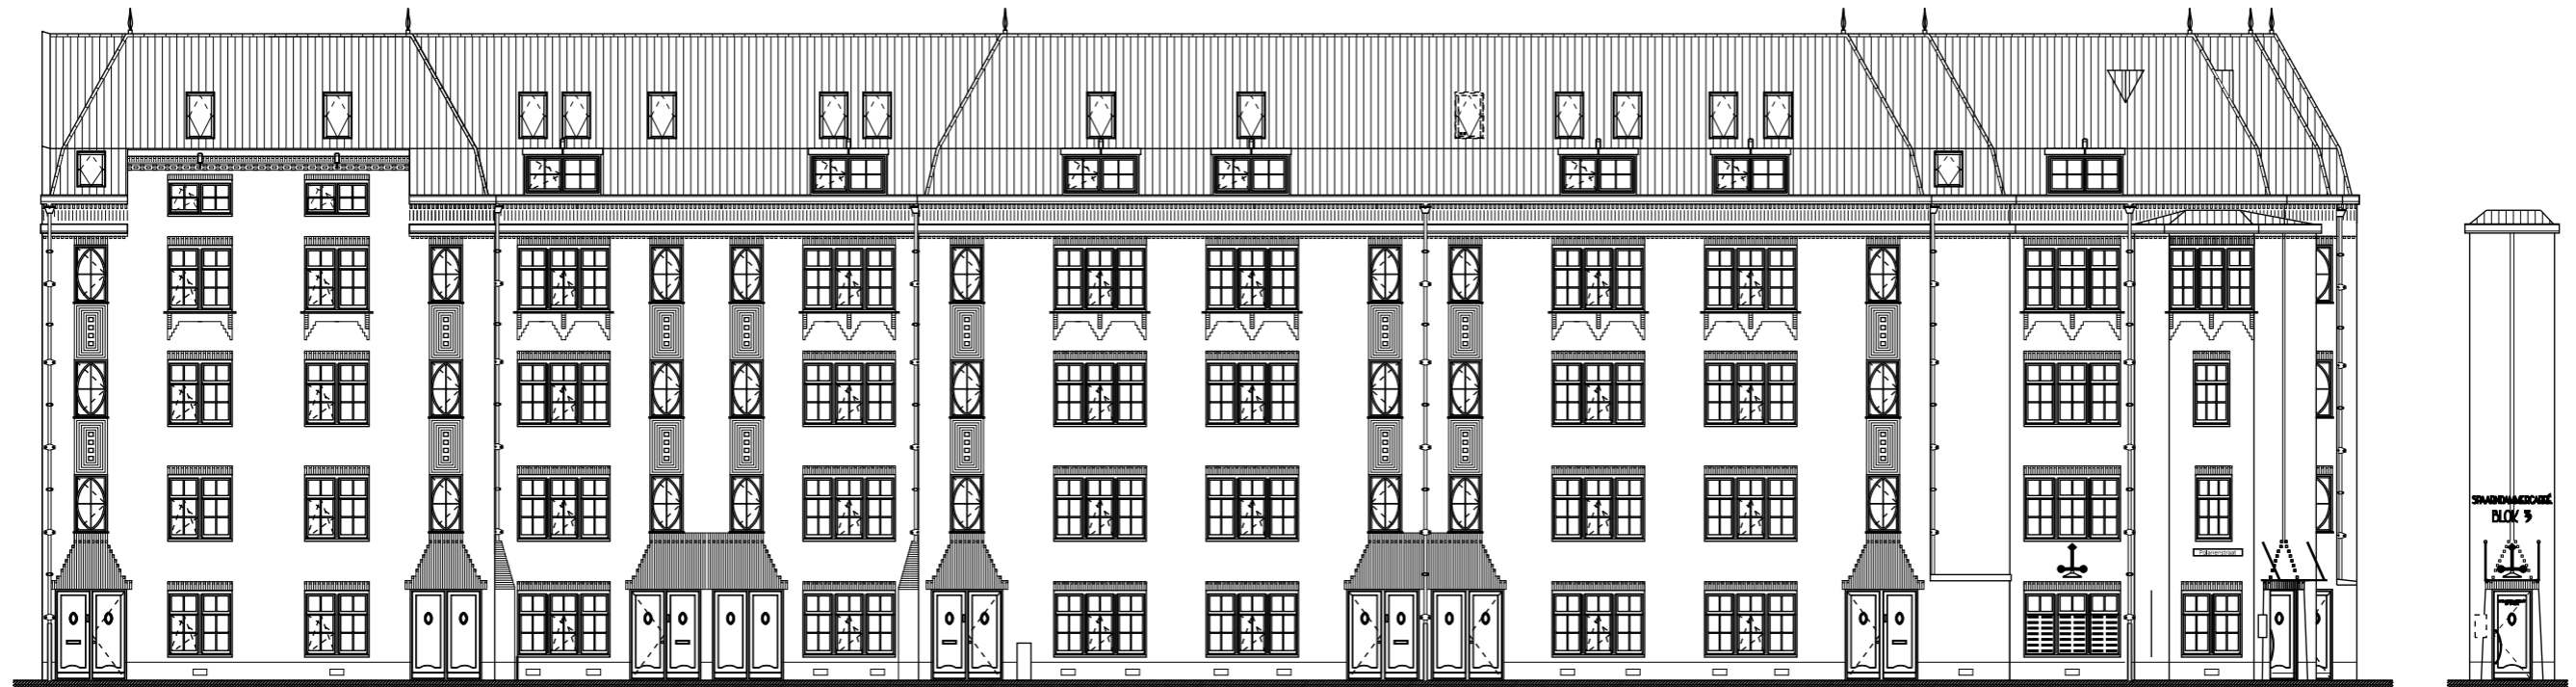

VOORGEVEL POLANENSTRAAT




ACHTERGEVEL POLANENSTRAAT

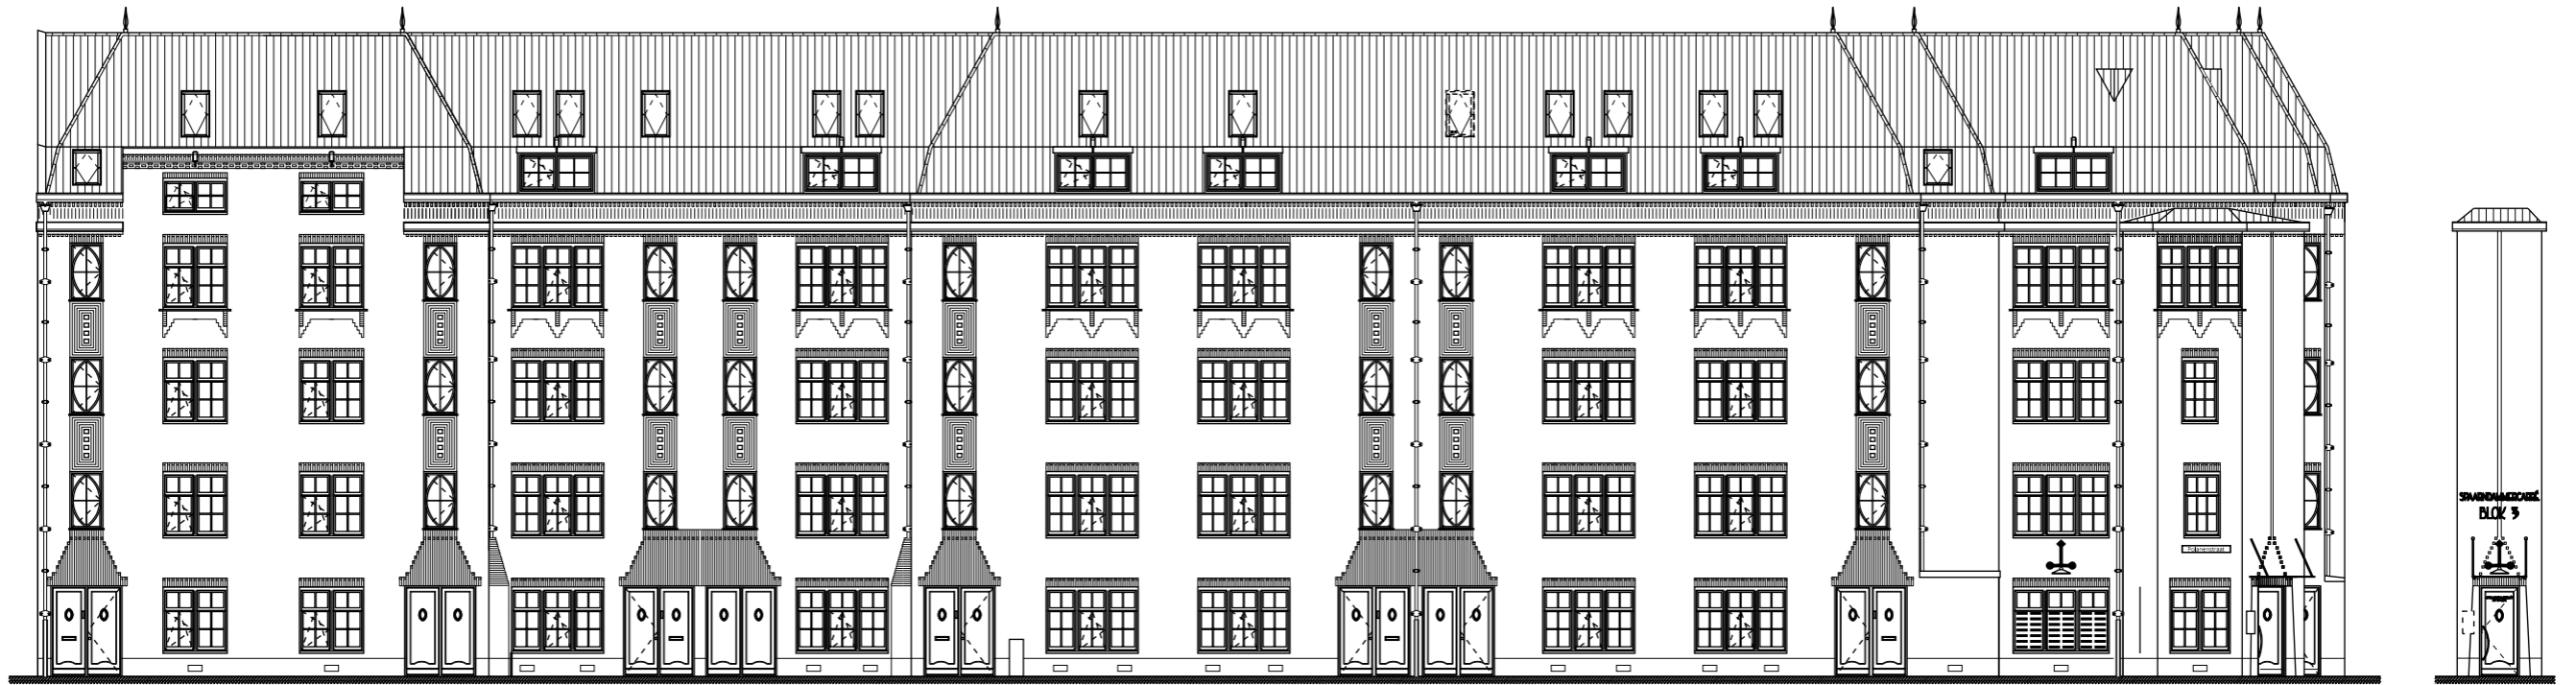

VOORGEVEL POLANENSTRAAT




ACHTERGEVEL POLANENSTRAAT

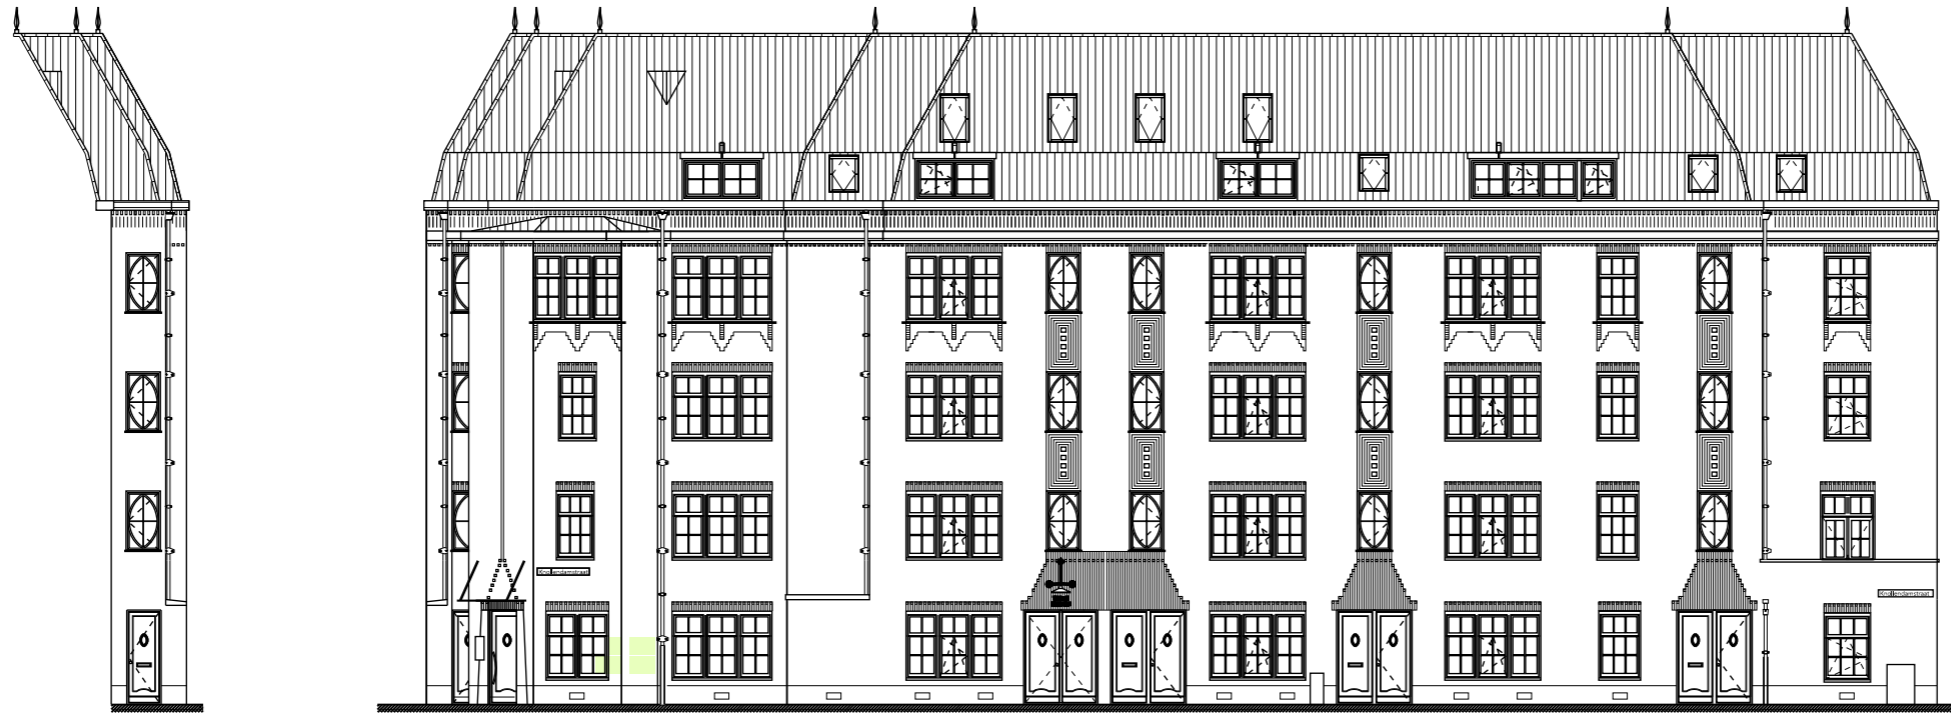


VOORGEVEL KNOLLENDAMSTRAAT





ACHTERGEVEL KNOLLENDAMSTRAAT

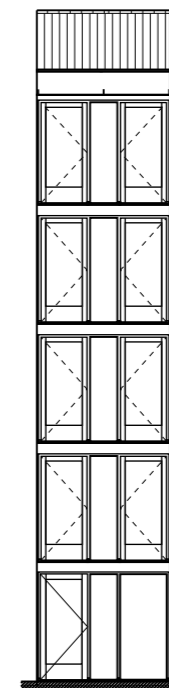


ACHTERGEVEL HOEK  
KNOLLENDAMSTRAAT / POLANENSTRAAT

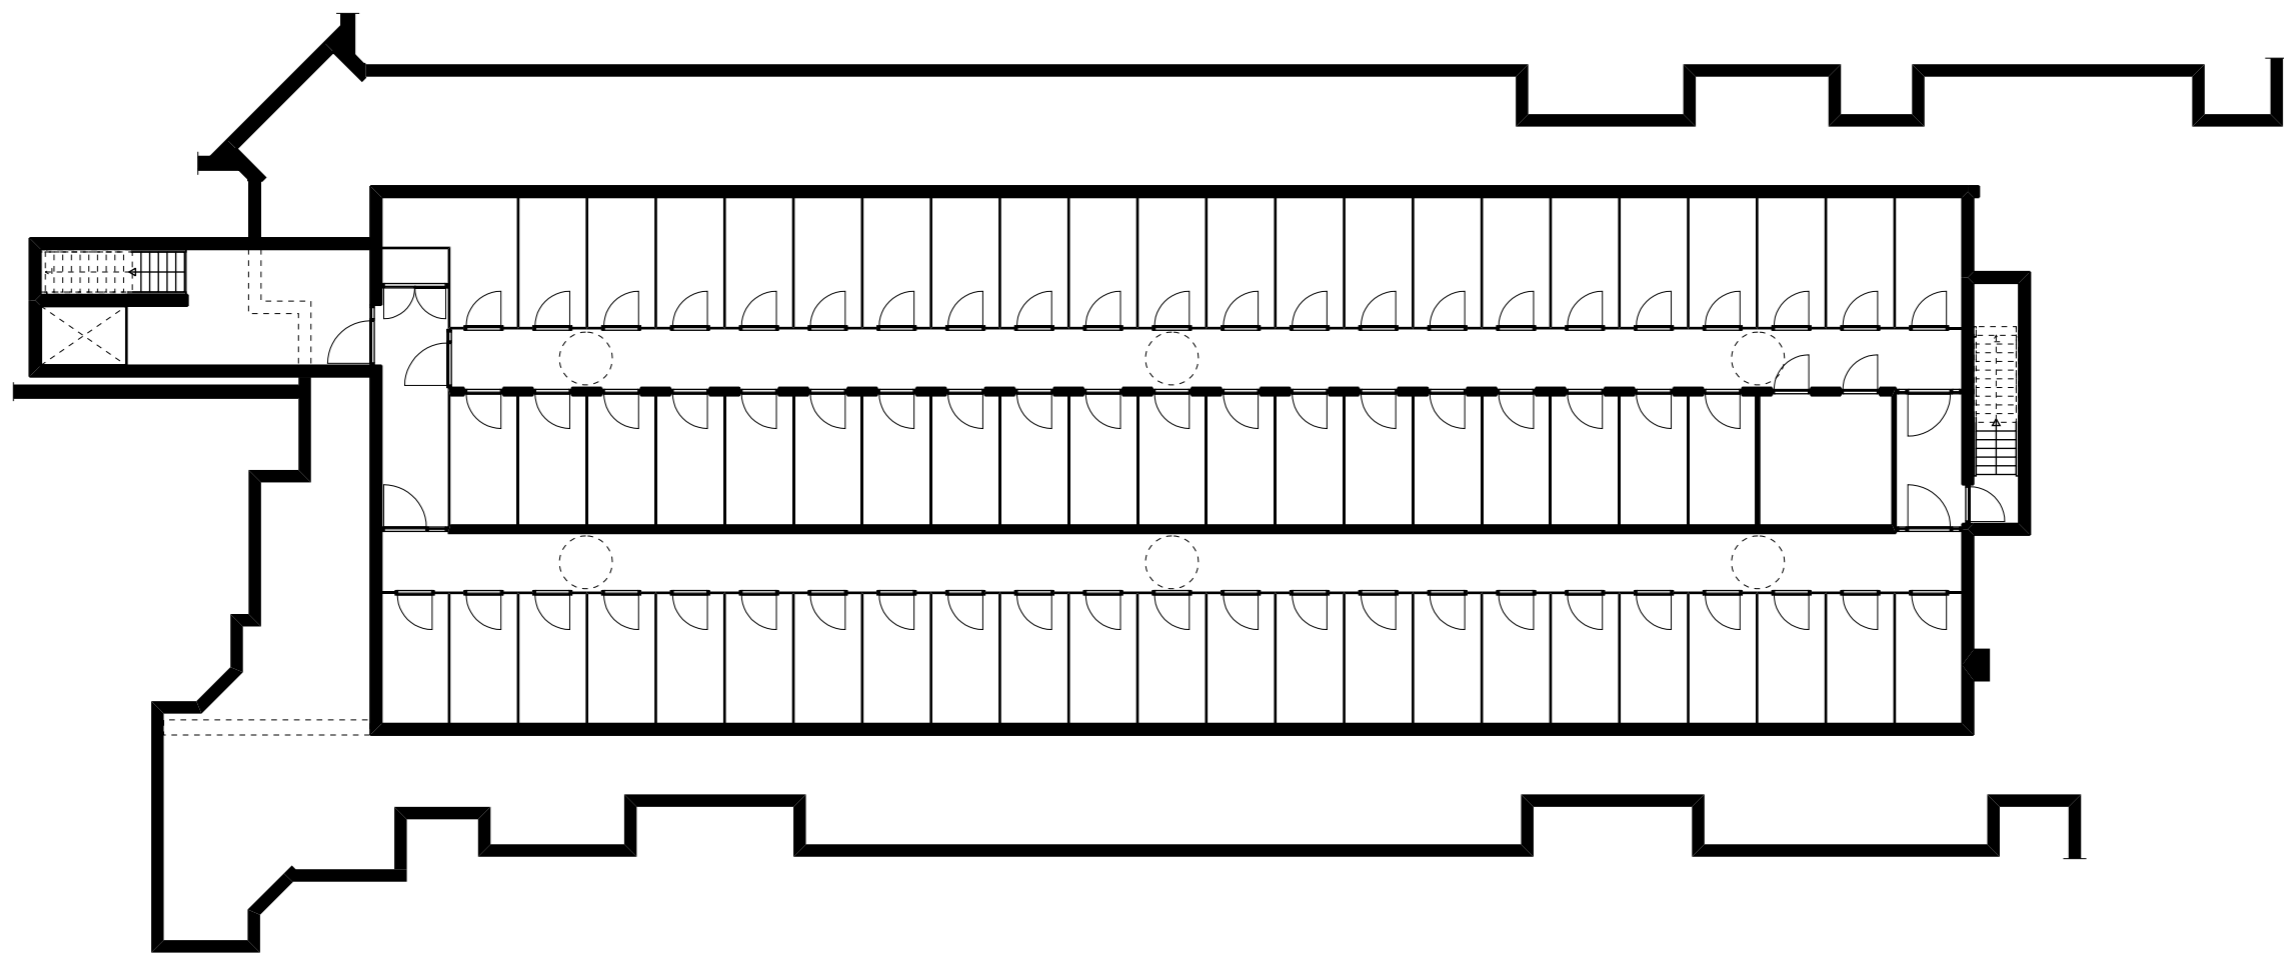

KELDER "BERGINGEN"

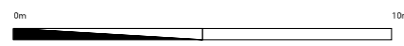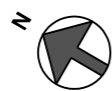

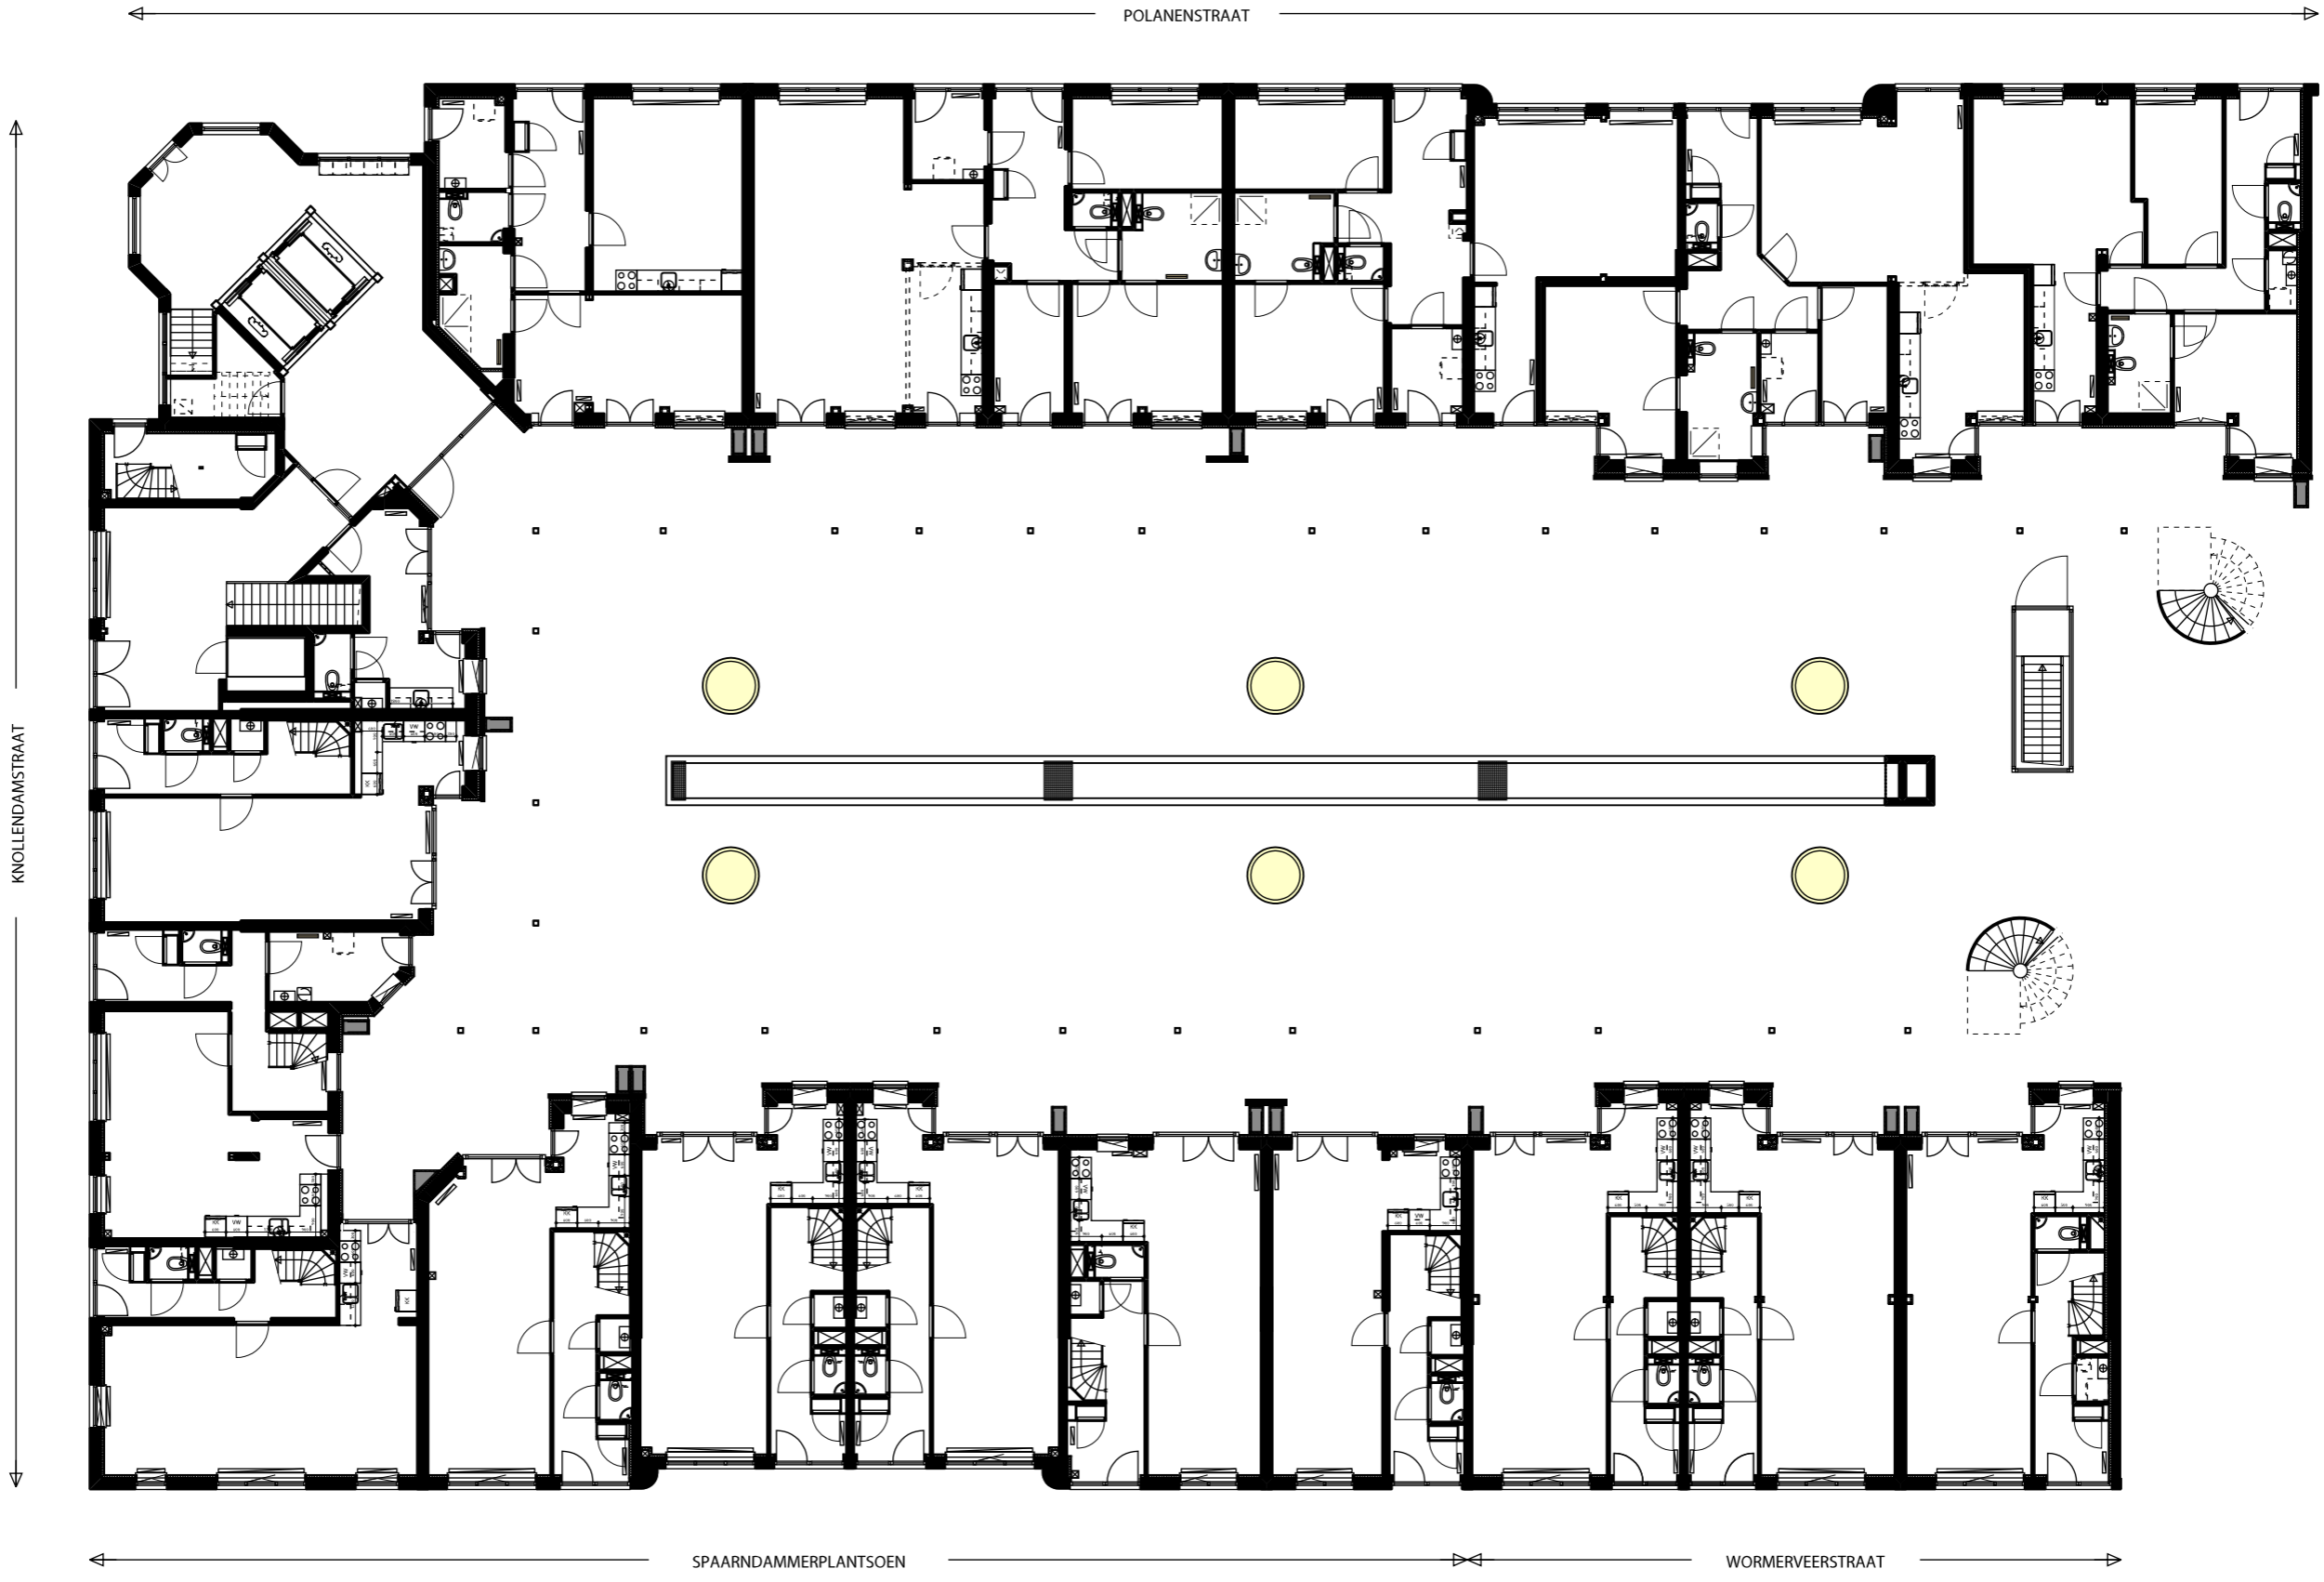


KNOLLENDAMSTRAAT


POLANENSTRAAT

SPAARNDAMMERPLANTSOEN

WORMERVEERSTRAAT


BEGANE GROND

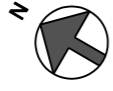

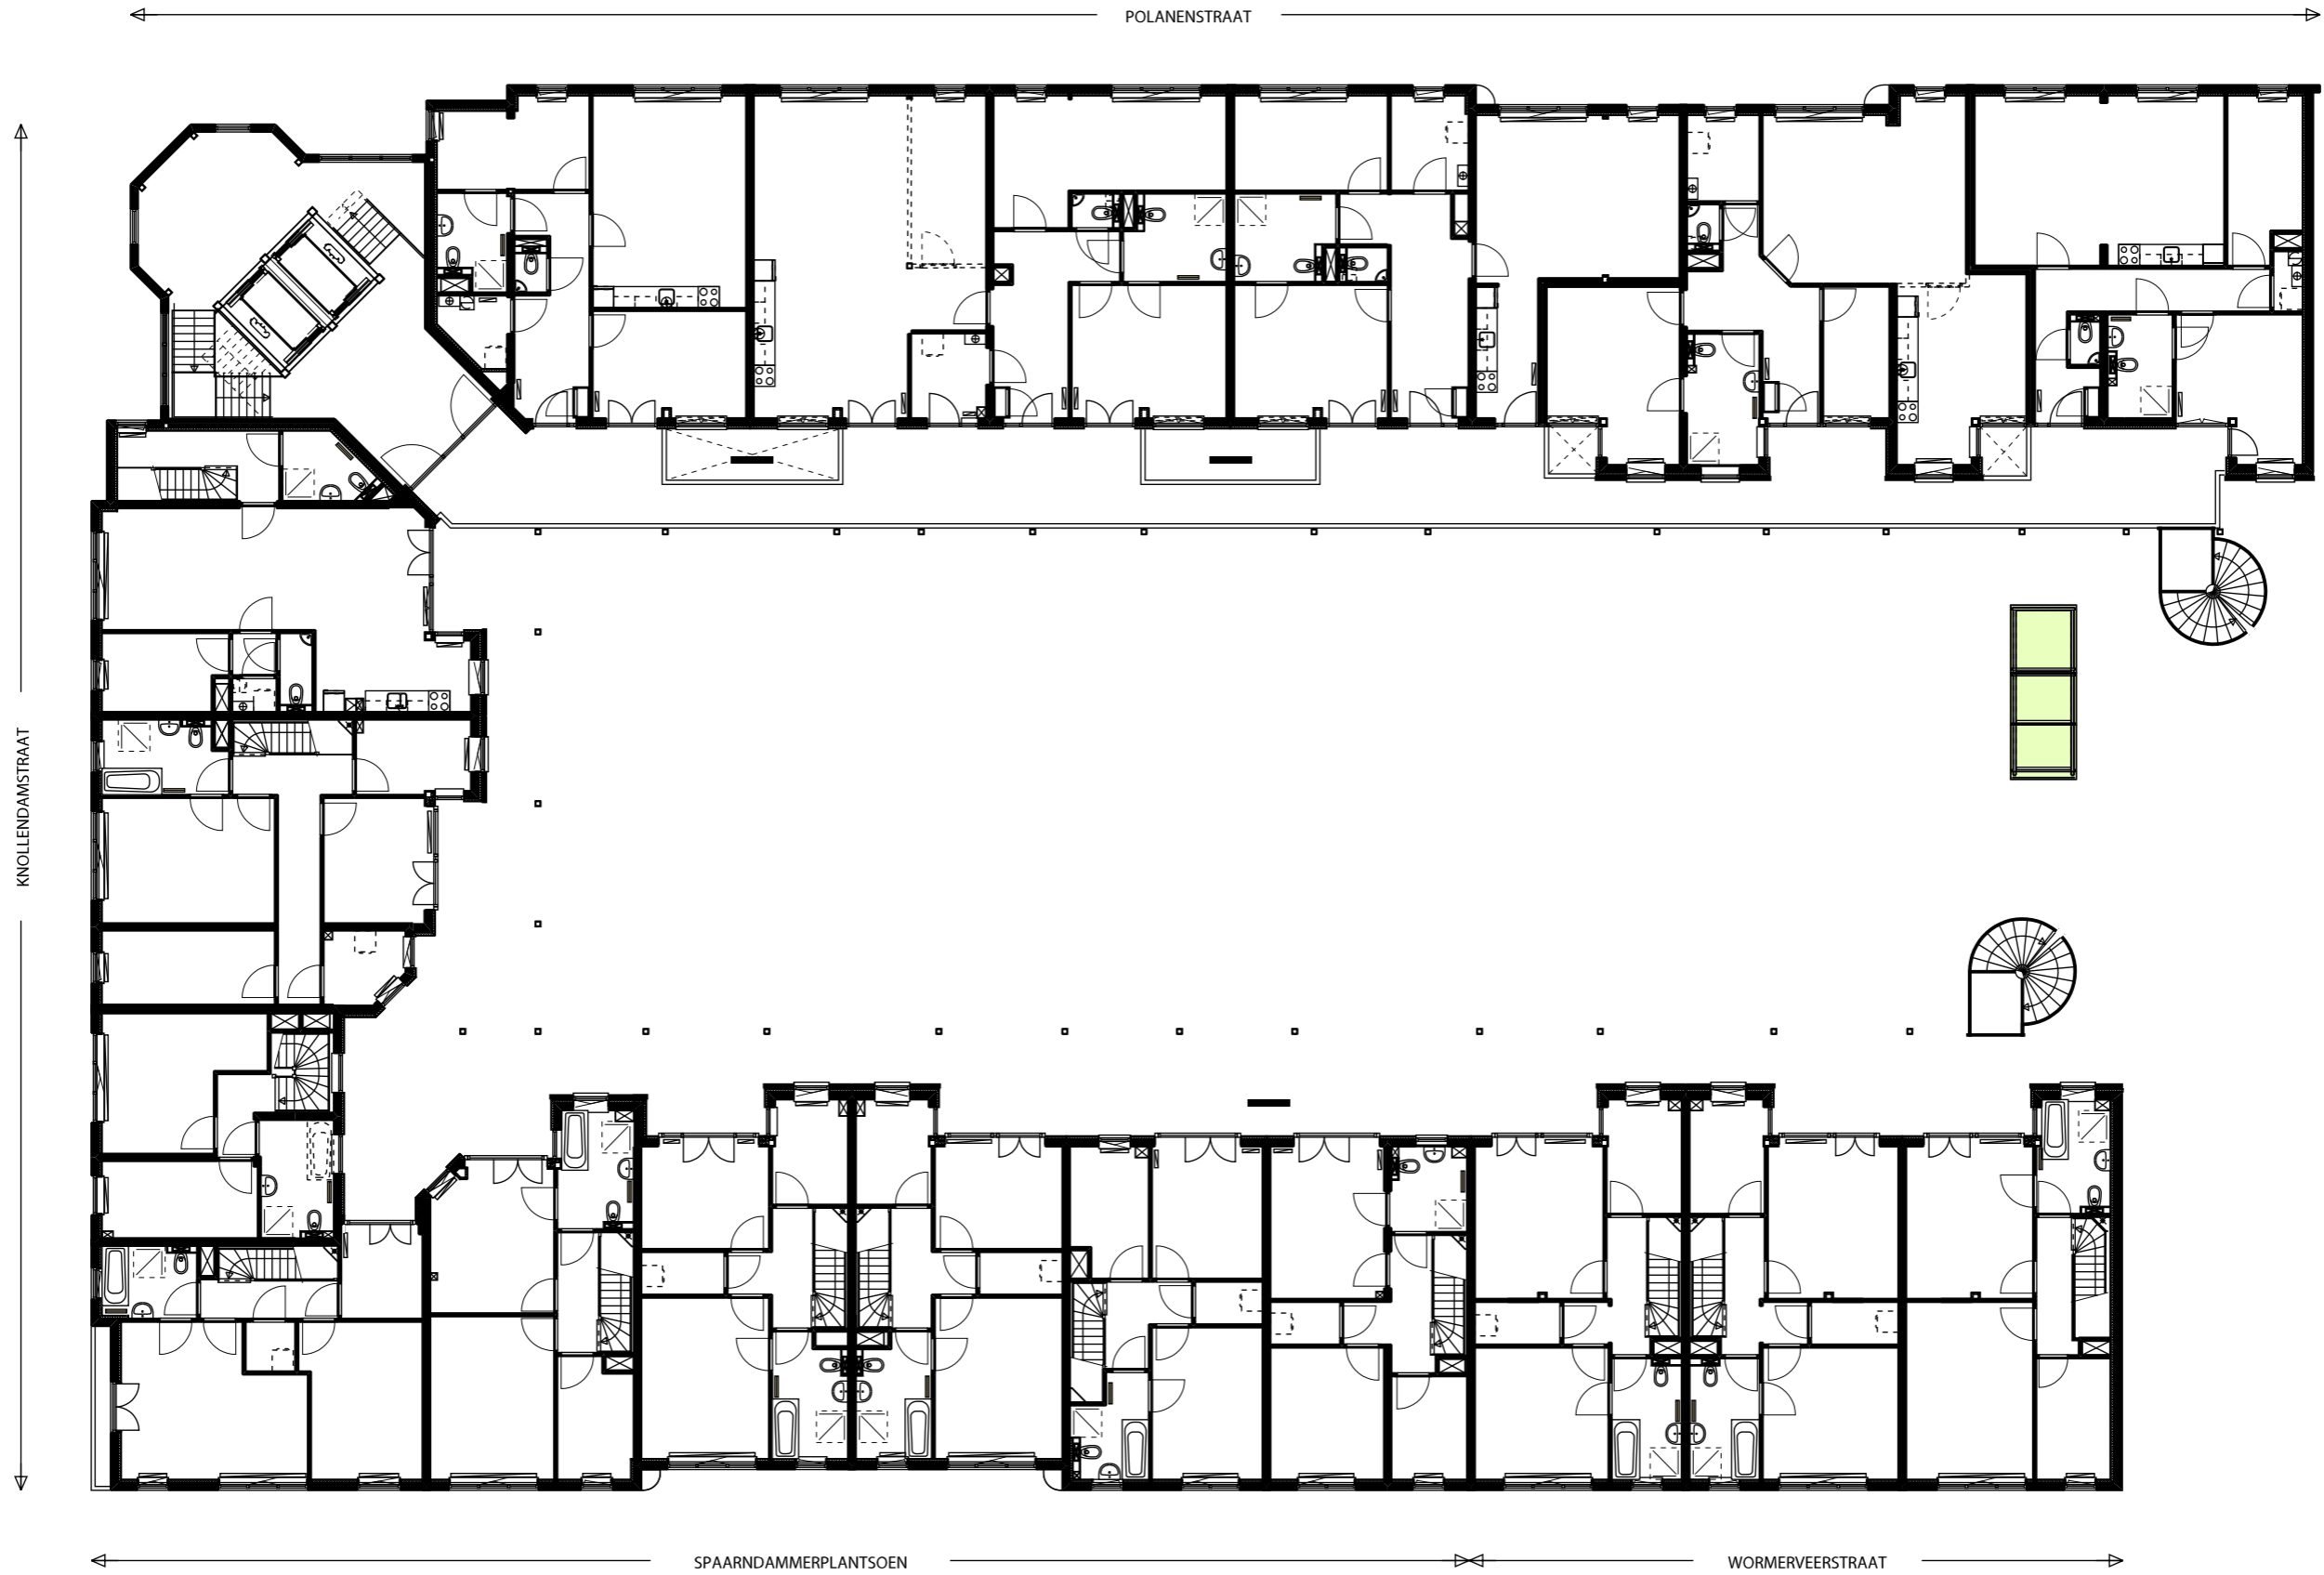

1e VERDIEPING



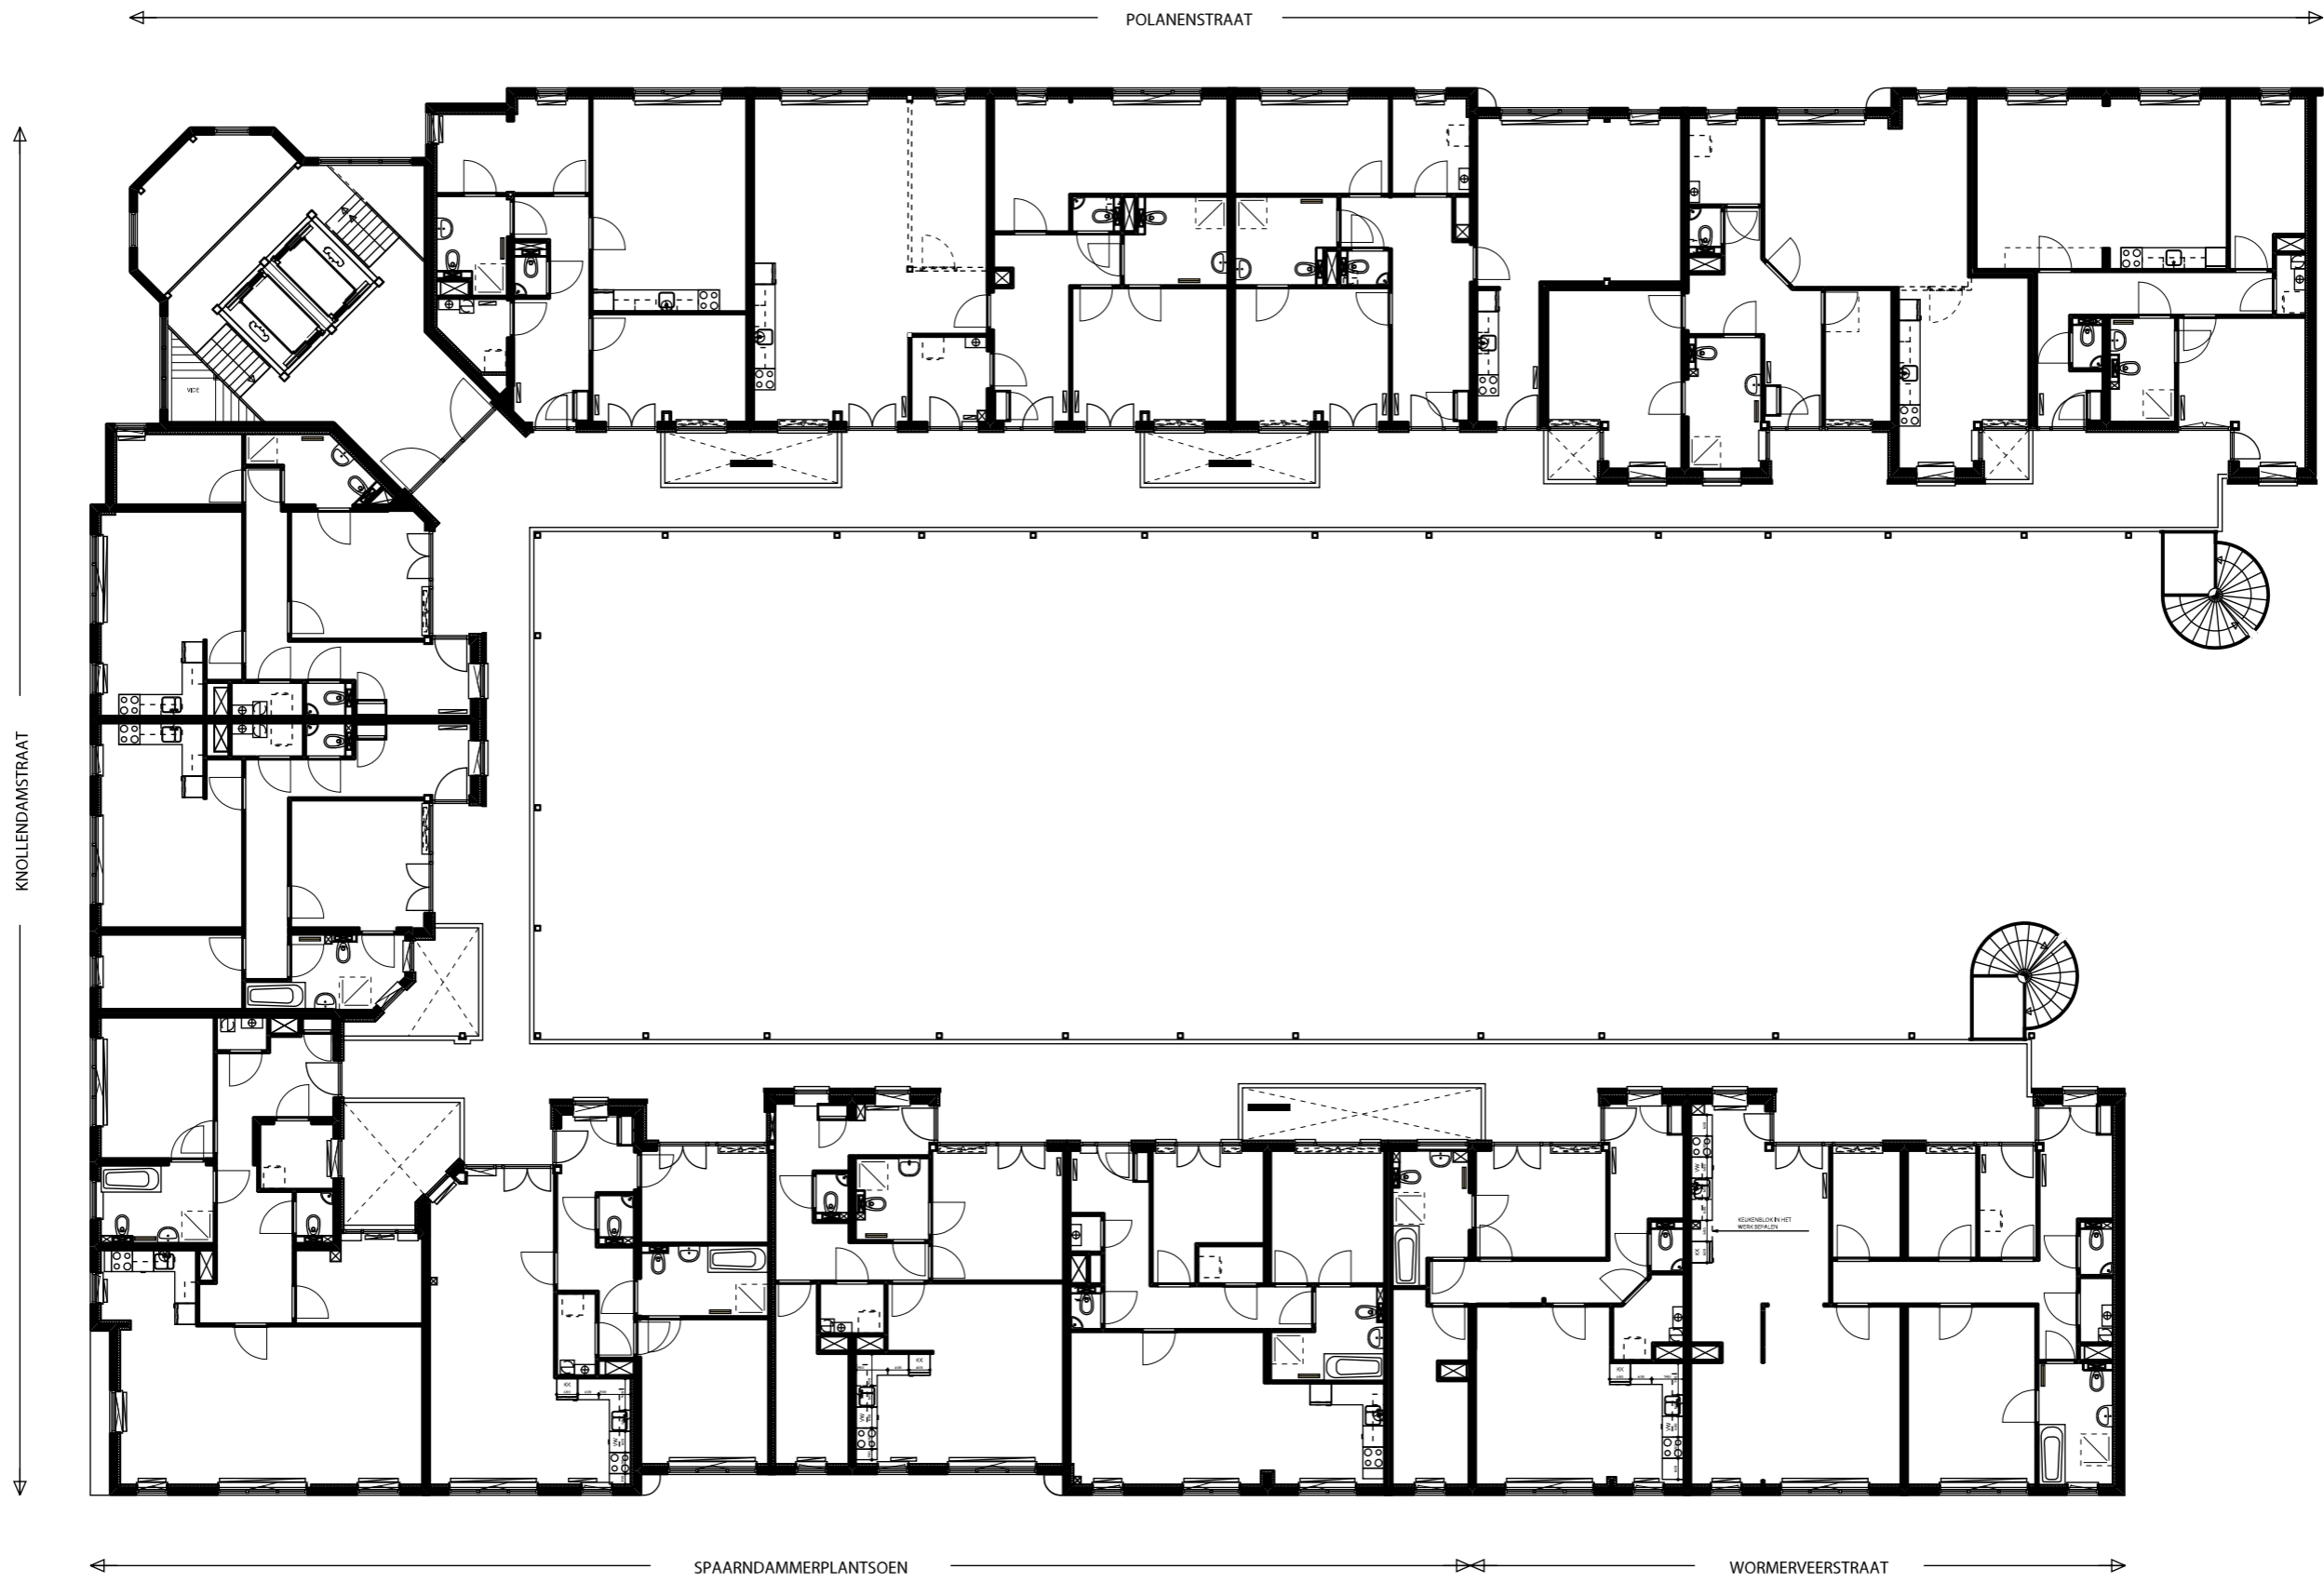

2e VERDIEPING




0m 10m



POLANENSTRAAT

KNOLLENDAMSTRAAT

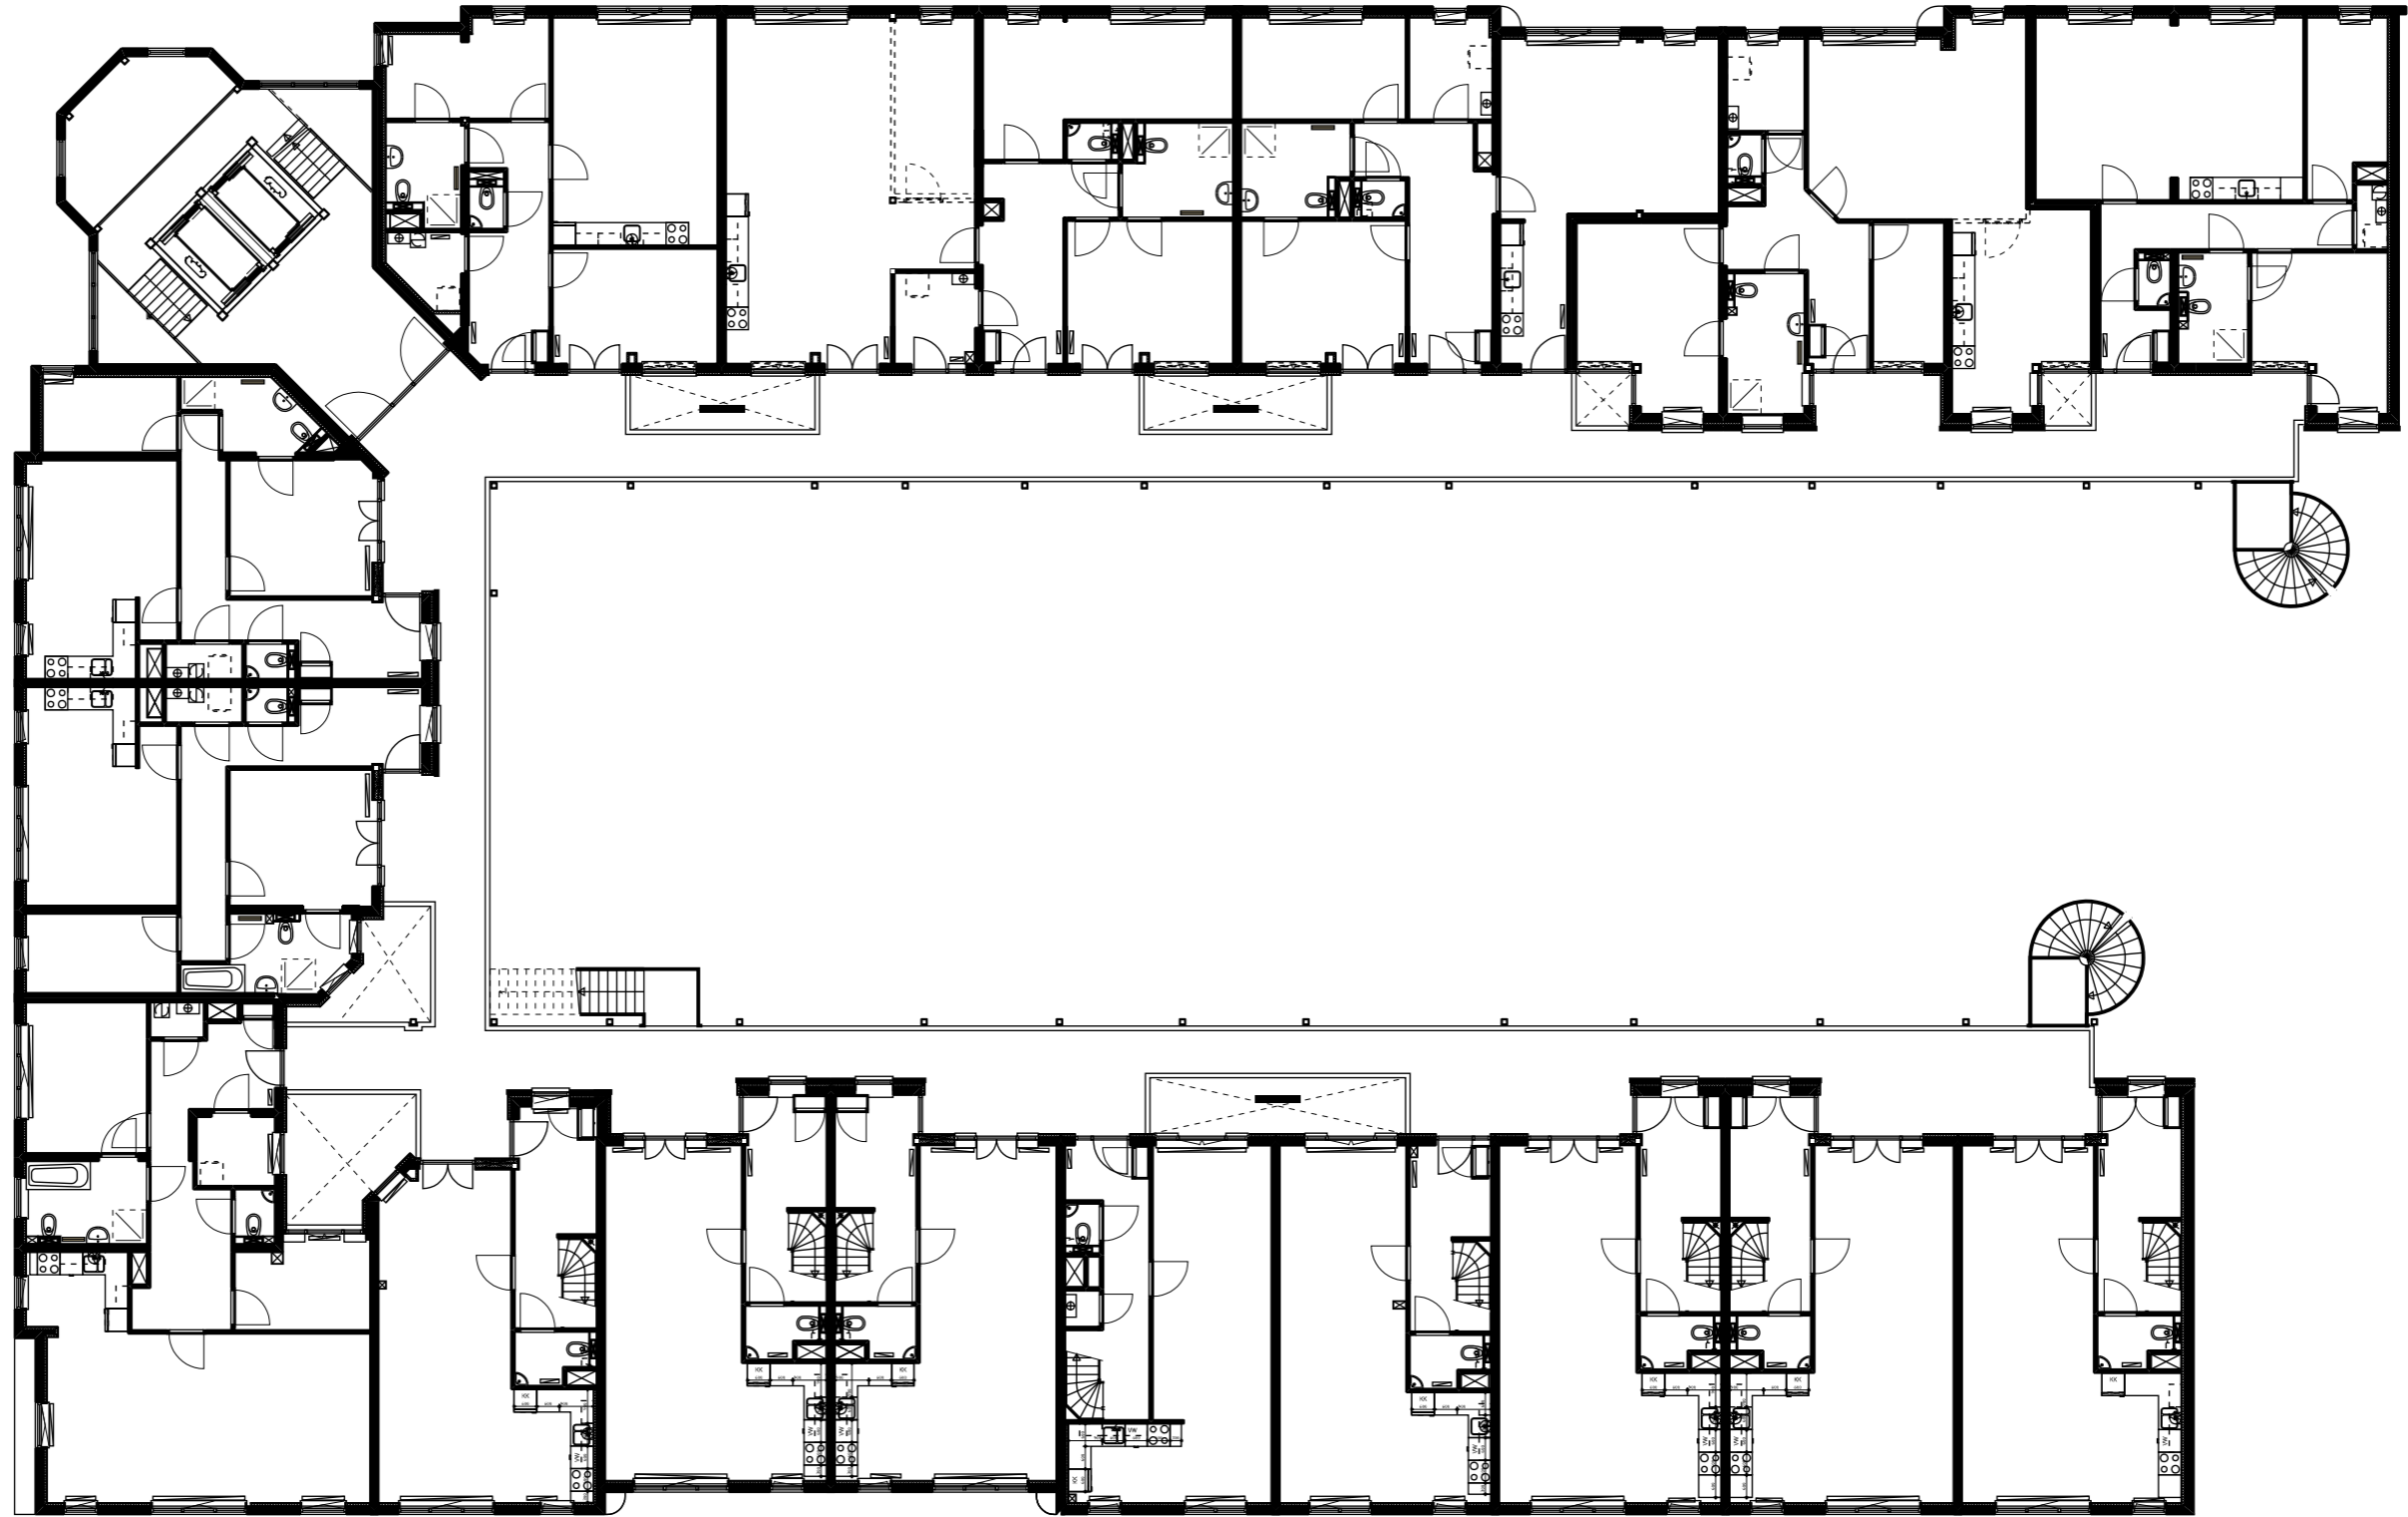


SPAARNDAMMERPLANTSOEN


WORMERVEERSTRAAT


3e VERDIEPING




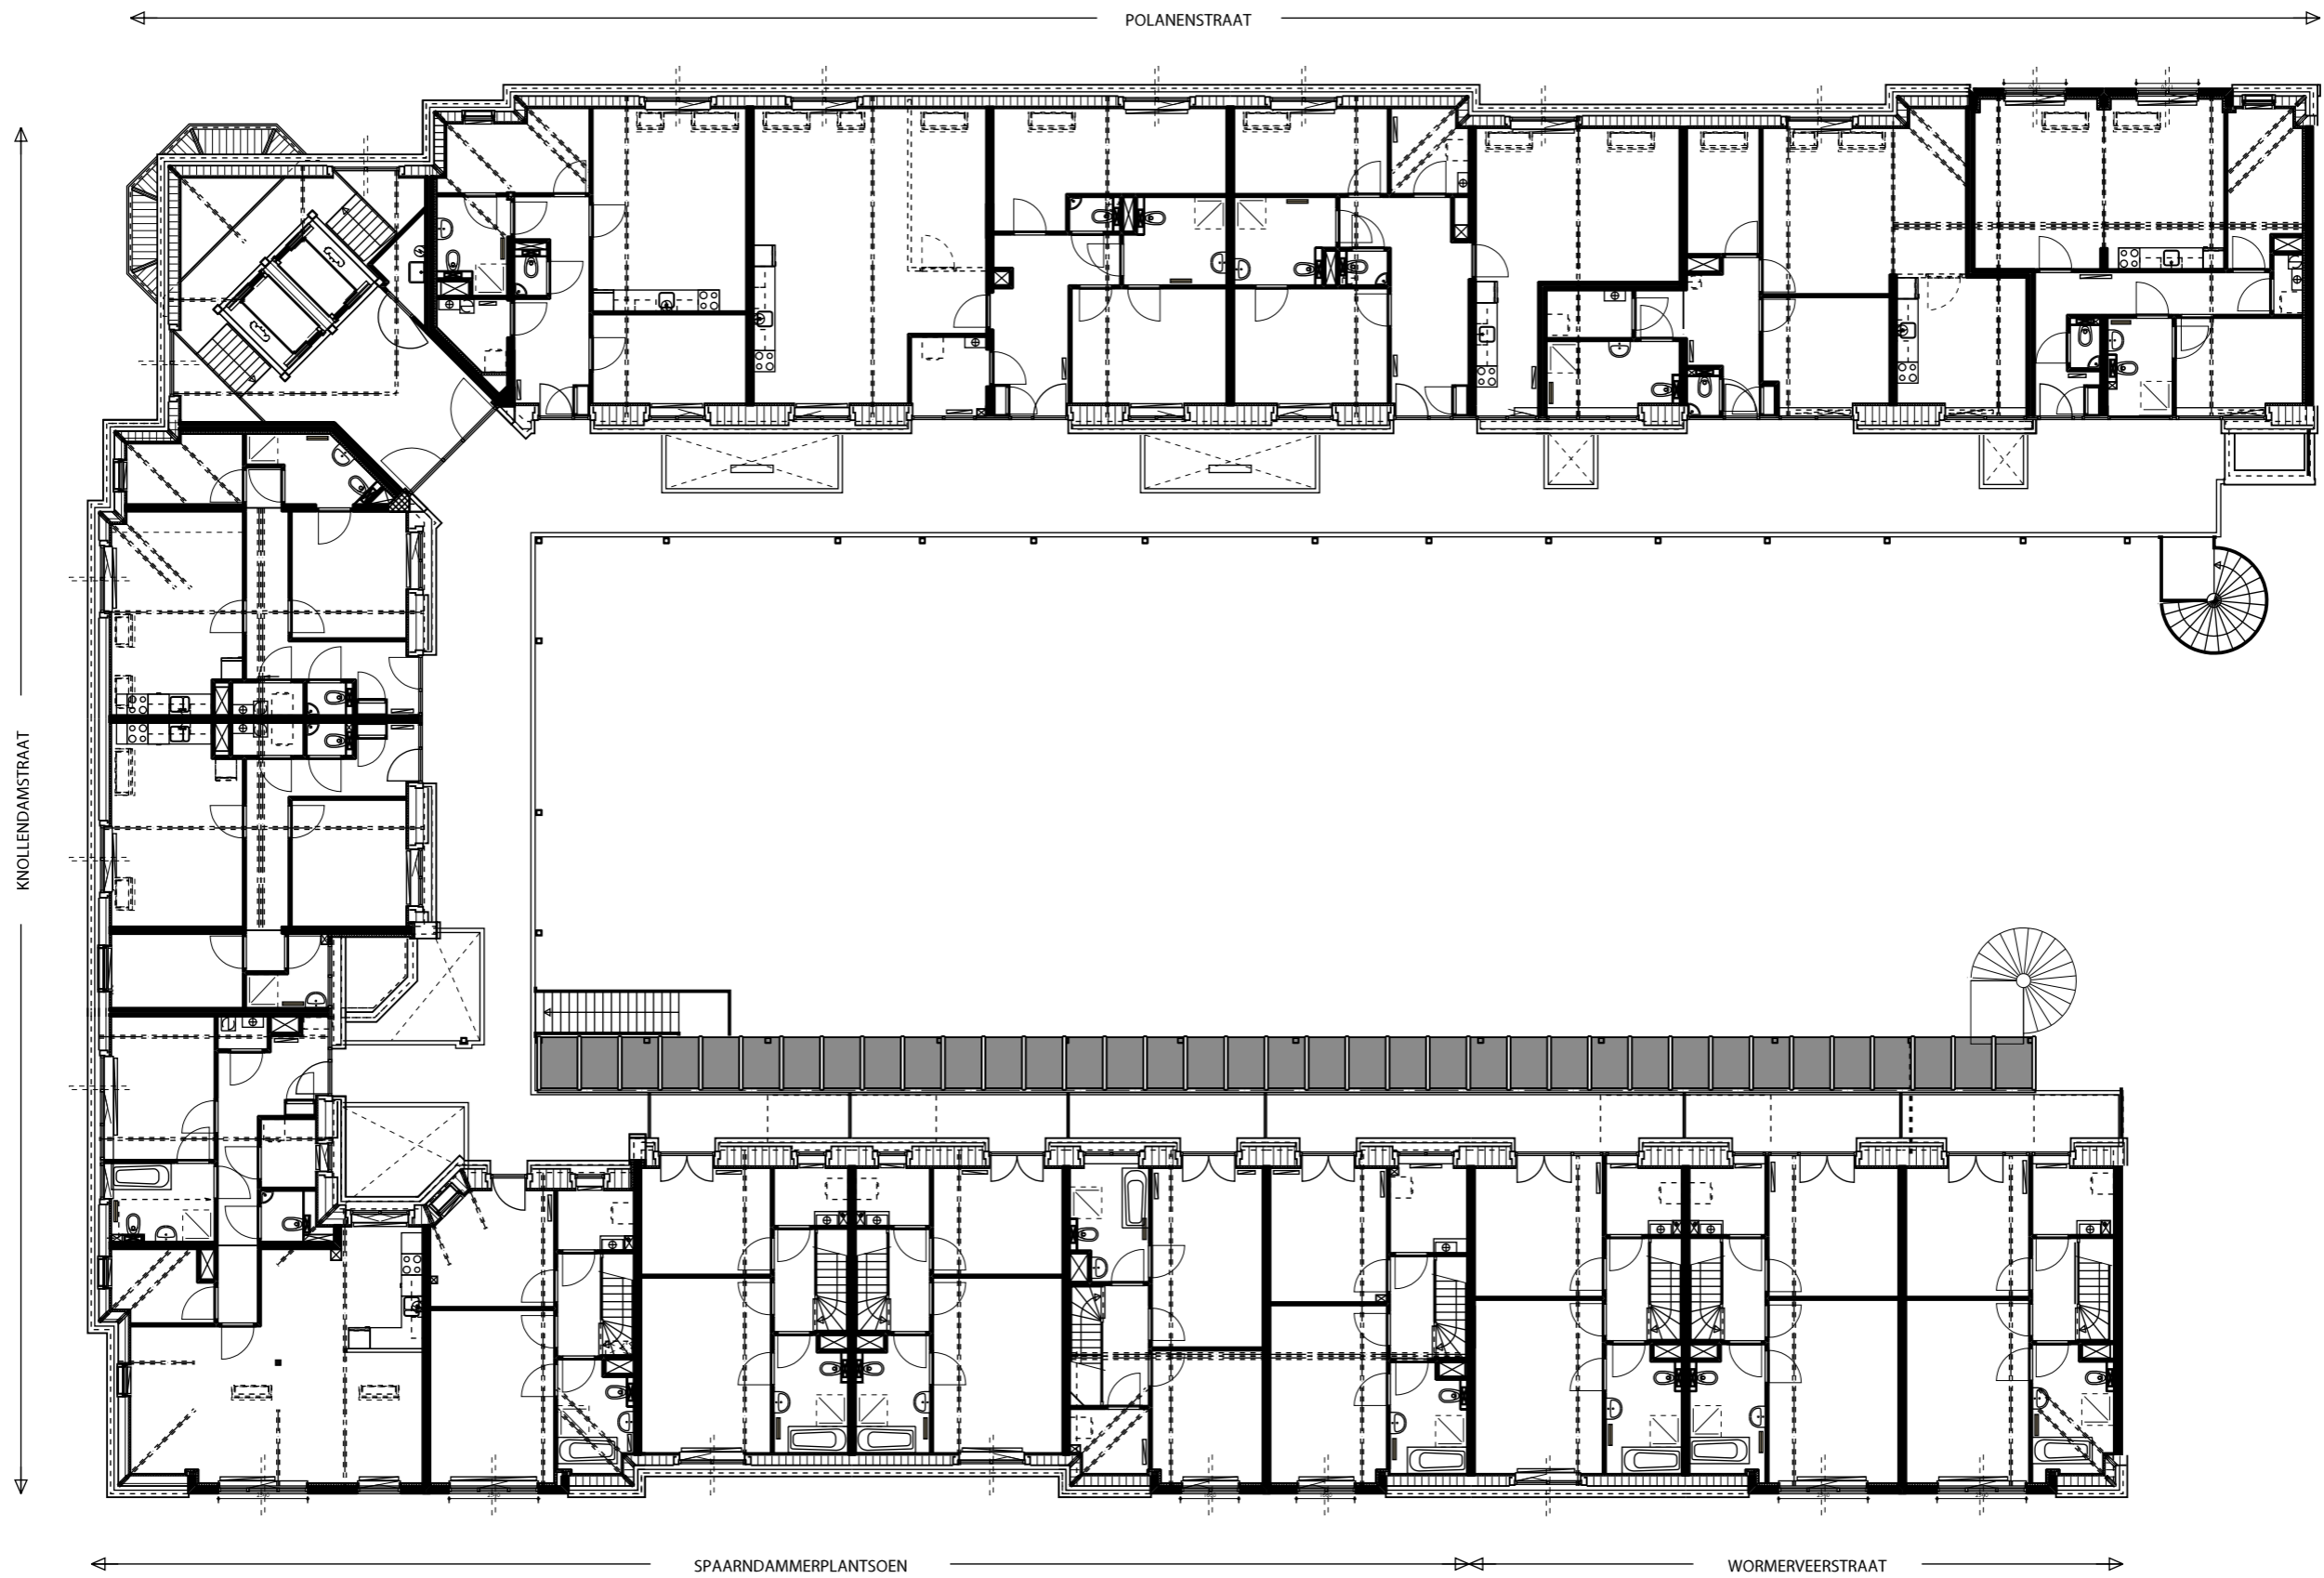


4e VERDIEPING


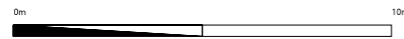


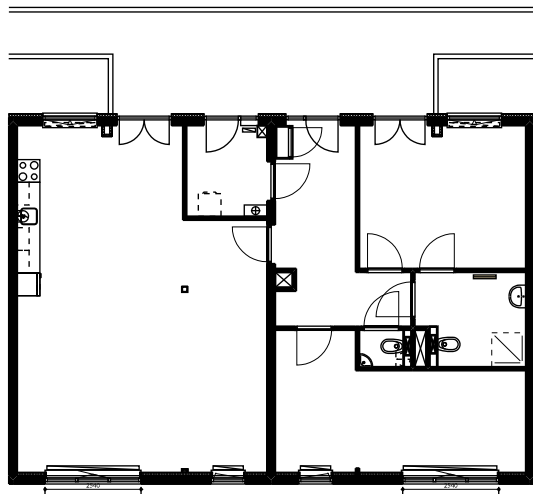

POLANENSTRAAT 1e verdieping

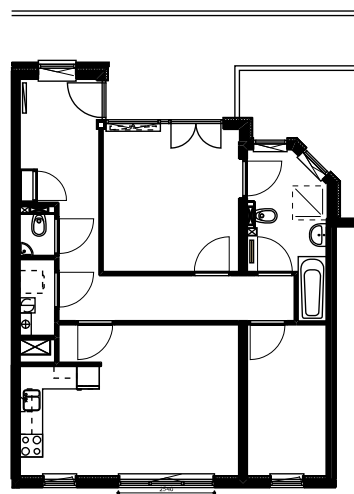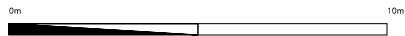

KNOLLENDAMSTRAAT 2e verdieping

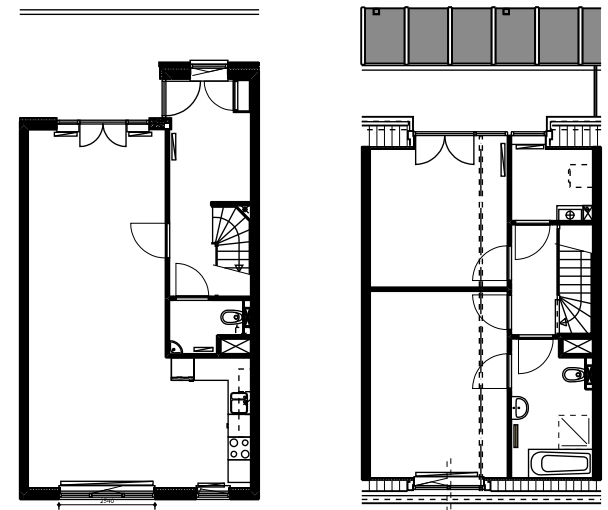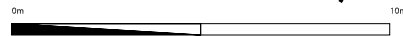

WORMERVEERSTRAAT 3e + 4e verdieping

