




NOORDGEVEL

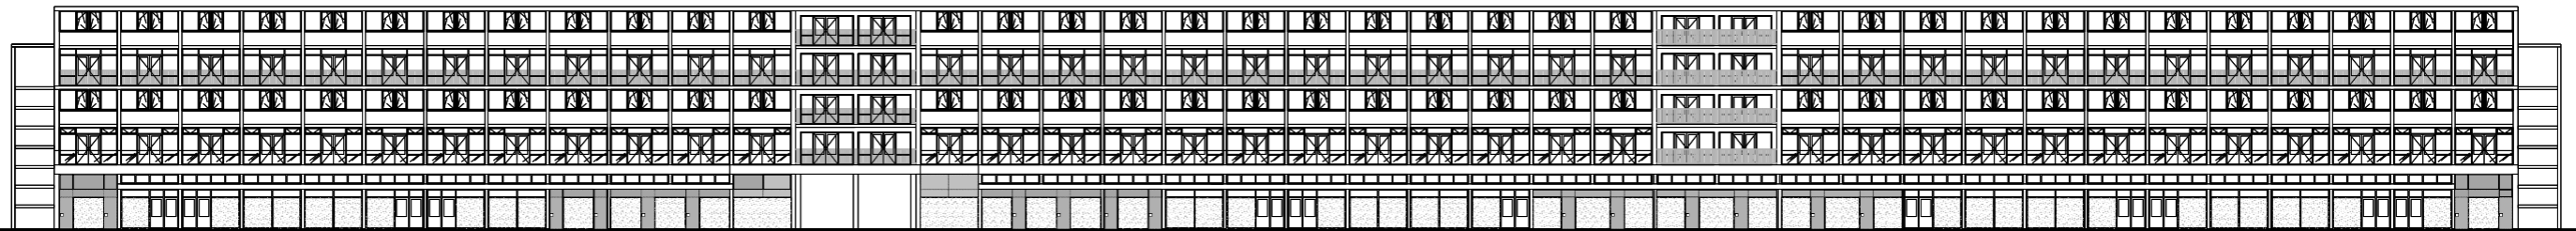


ZUIDGEVEL

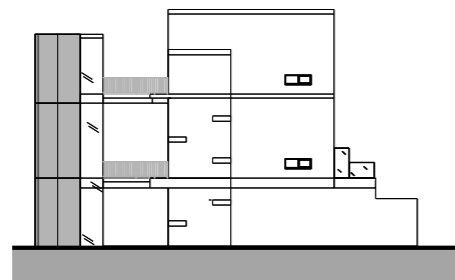


OOSTGEVEL

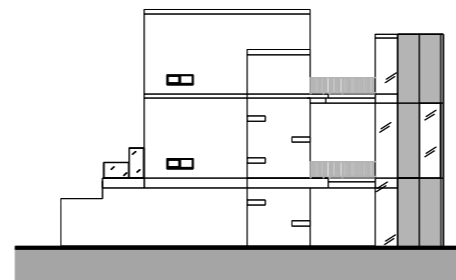


WESTGEVEL

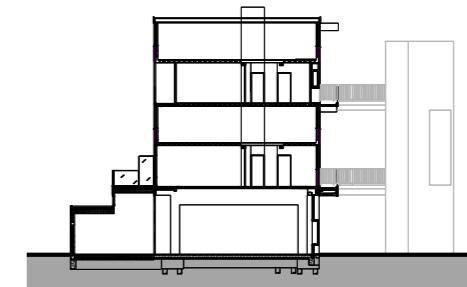


DWARSDOORSNEDE

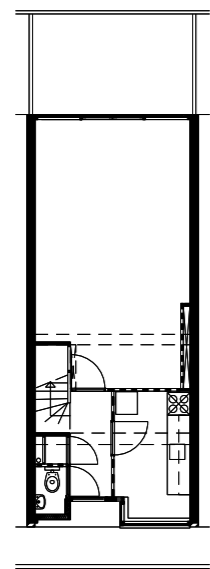


WONINGTYPE A
1E VERDIEPING
BENEDENVERDIEPING

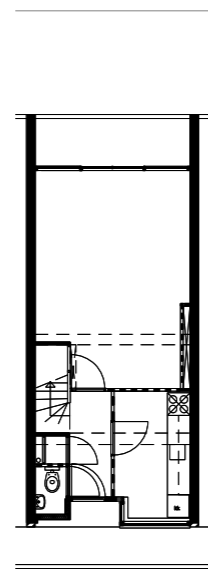

WONINGTYPE A
3E VERDIEPING
BENEDENVERDIEPING

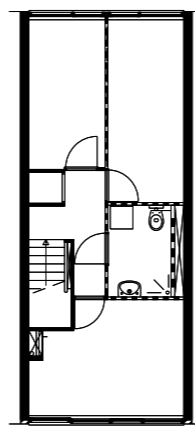


WONINGTYPE A
2E EN 4E VERDIEPING
BOVENVERDIEPING

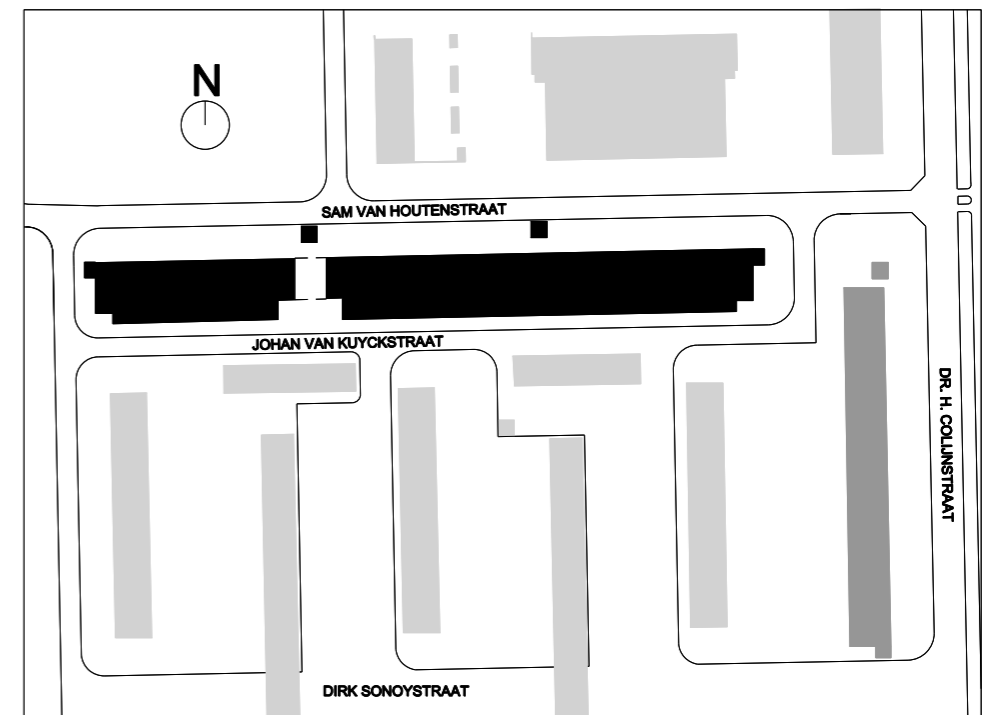


SITUATIE


SCHAAL 1:2000

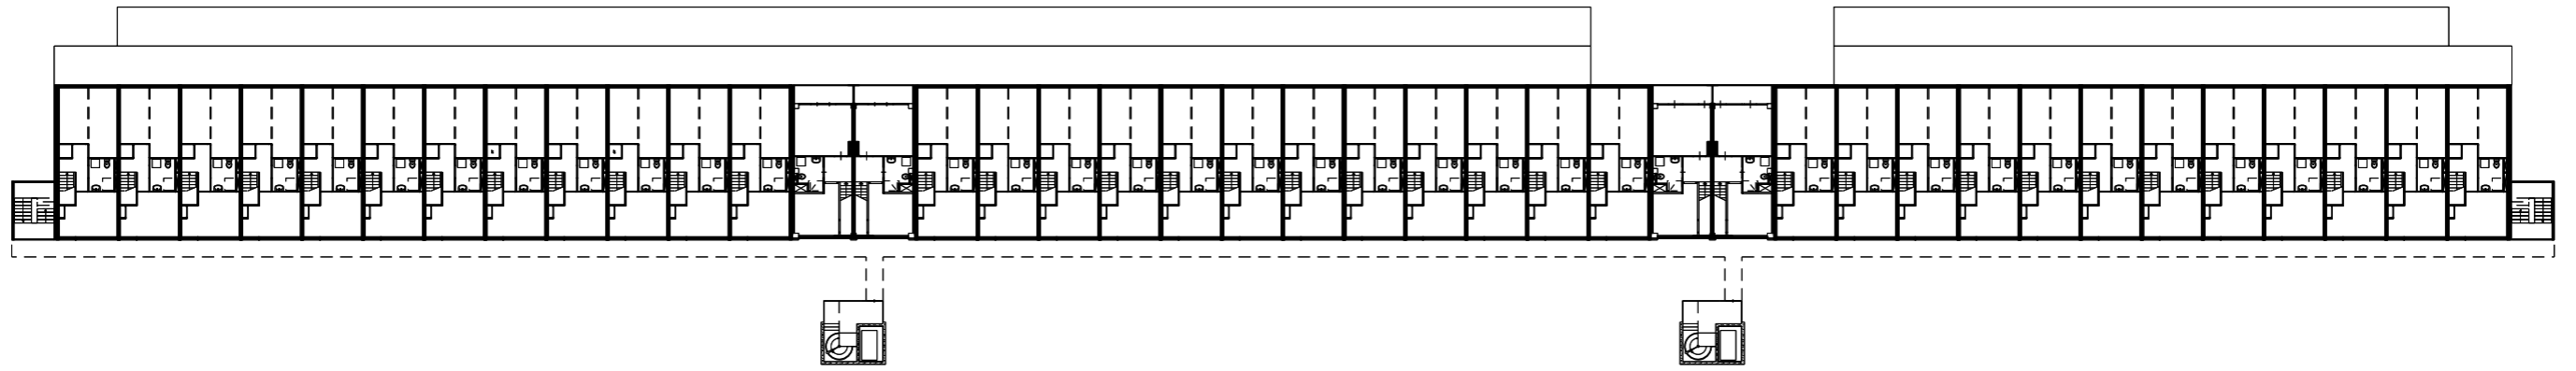


3E VERDIEPING

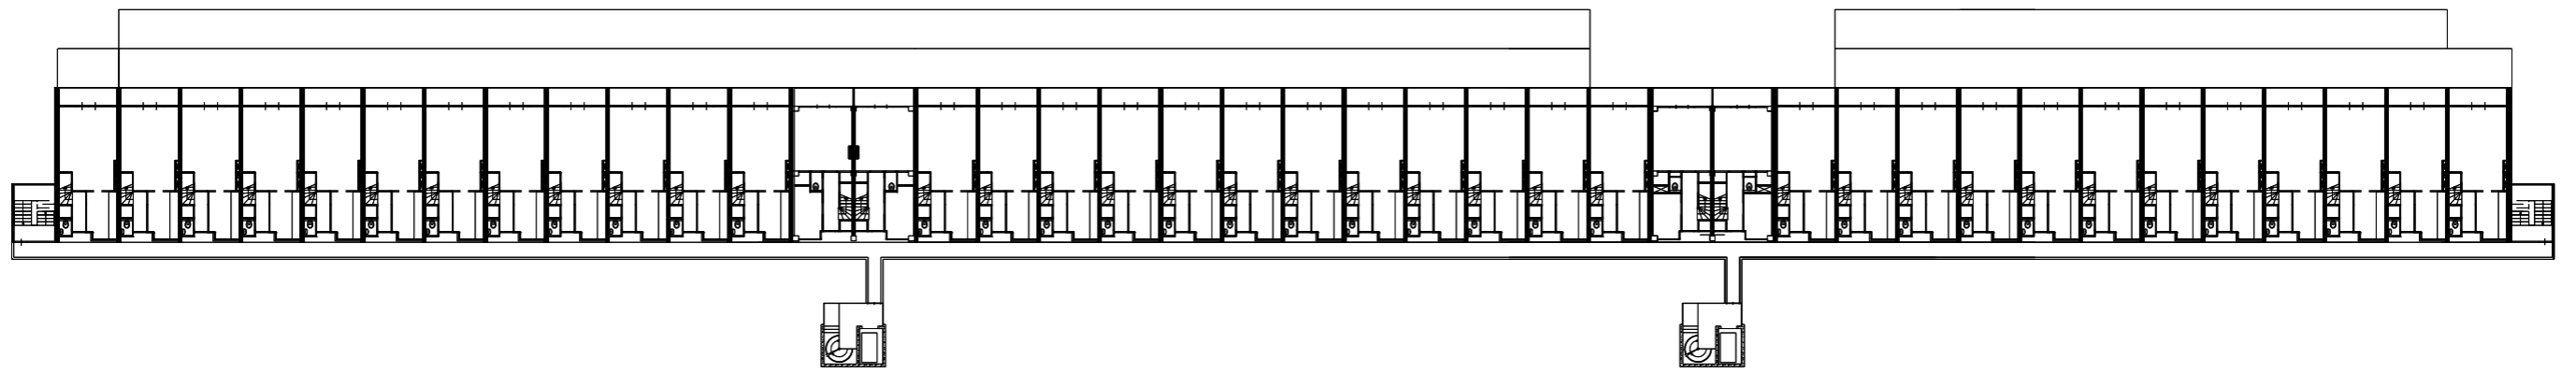

2E EN 4E VERDIEPING

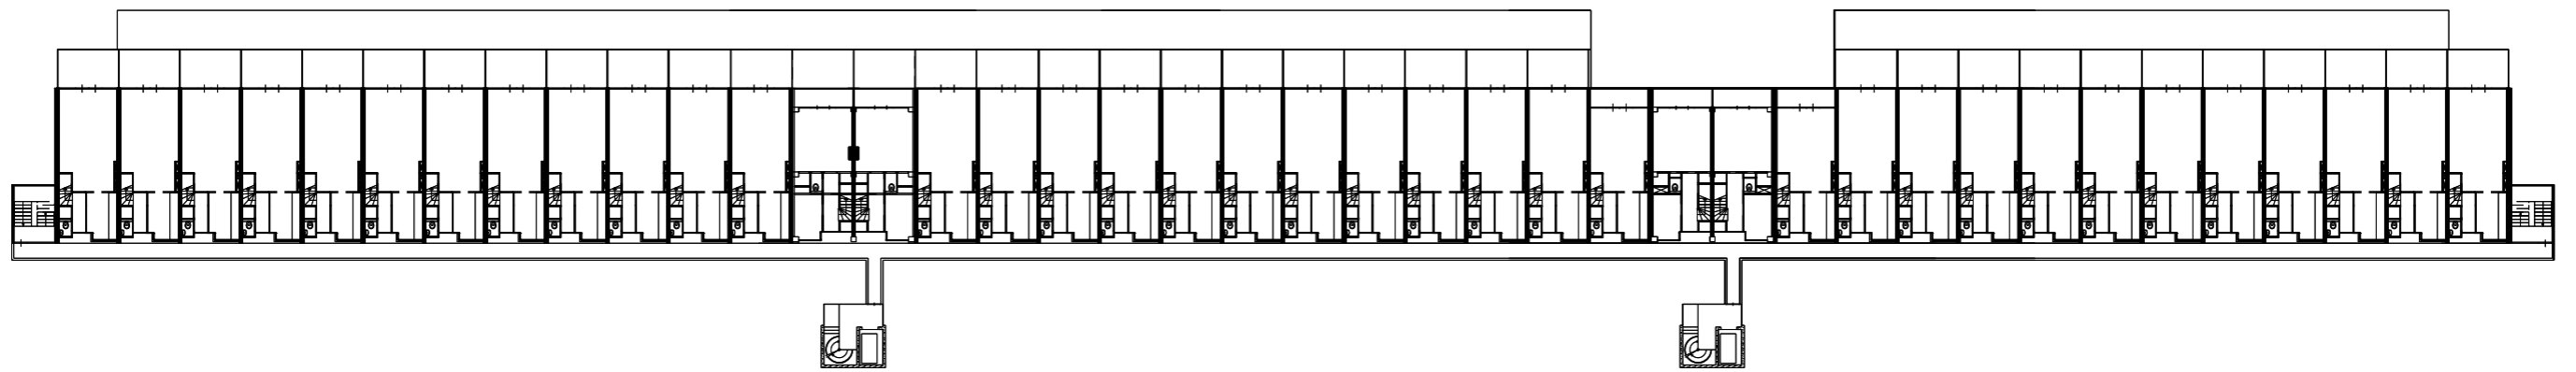

1E VERDIEPING

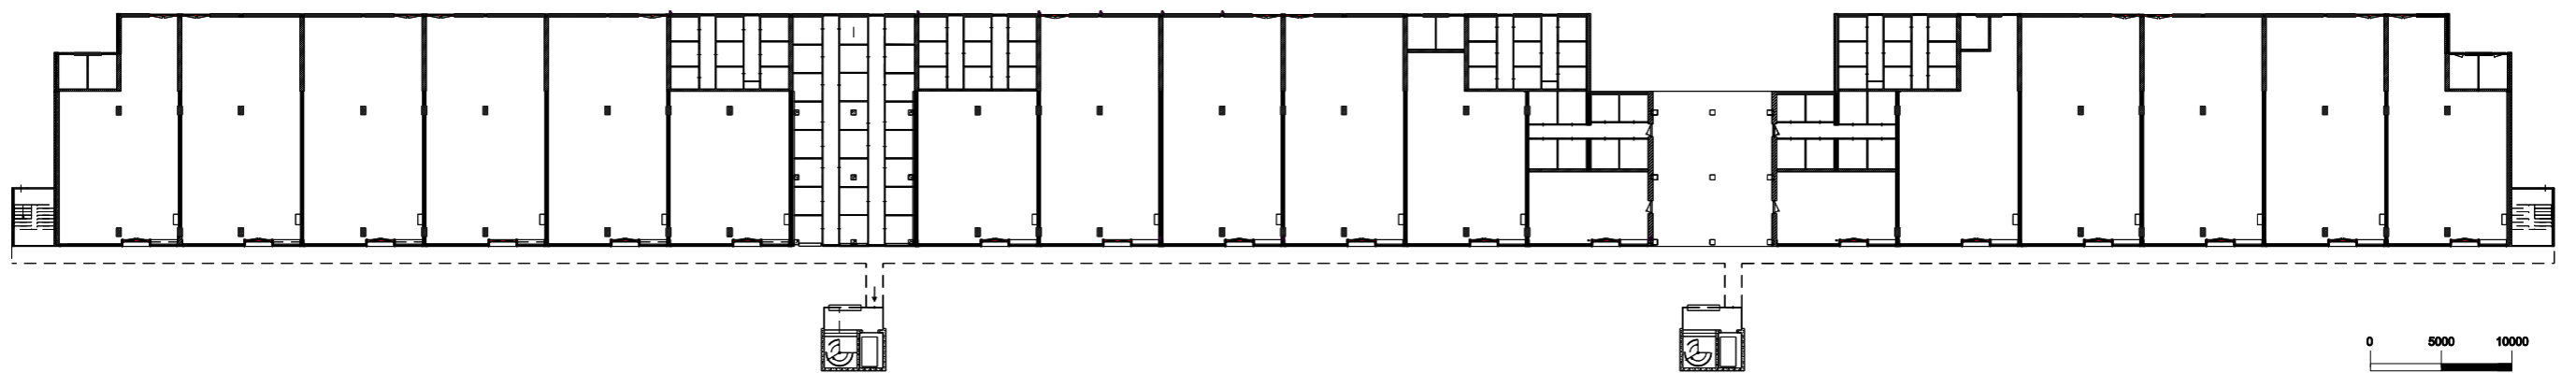

BEGANEGROND BEDRIJFSRUIMTEN

