




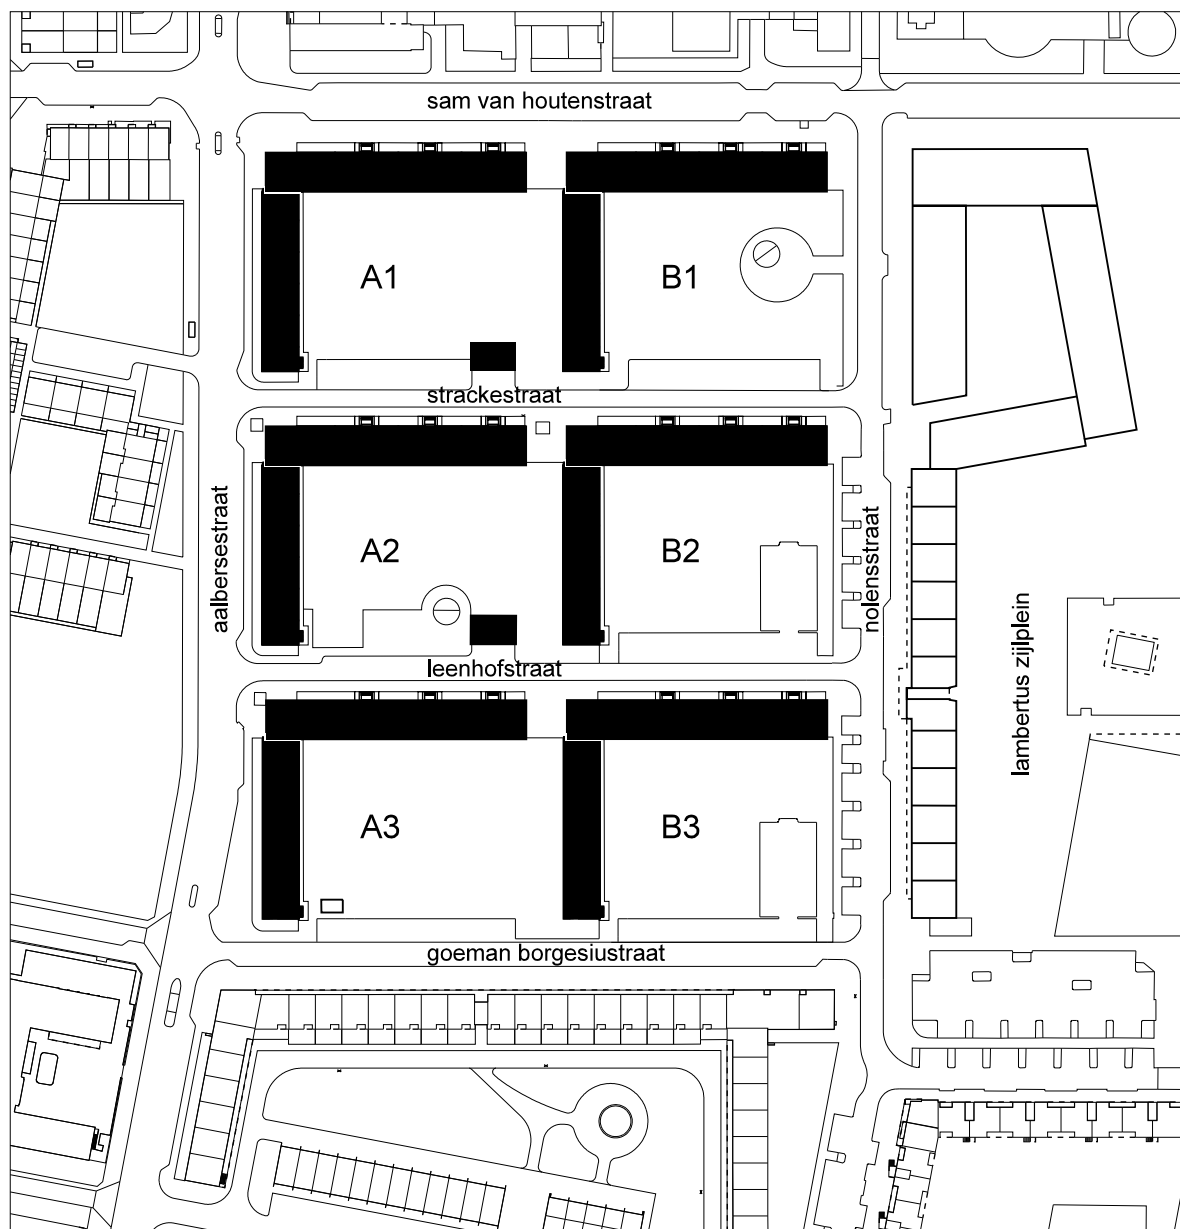

DUDOKHAKEN
SITUATIE
1:2000

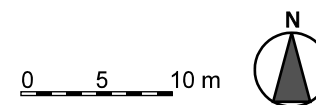


VAN SCHAGEN ARCHITEKTEN

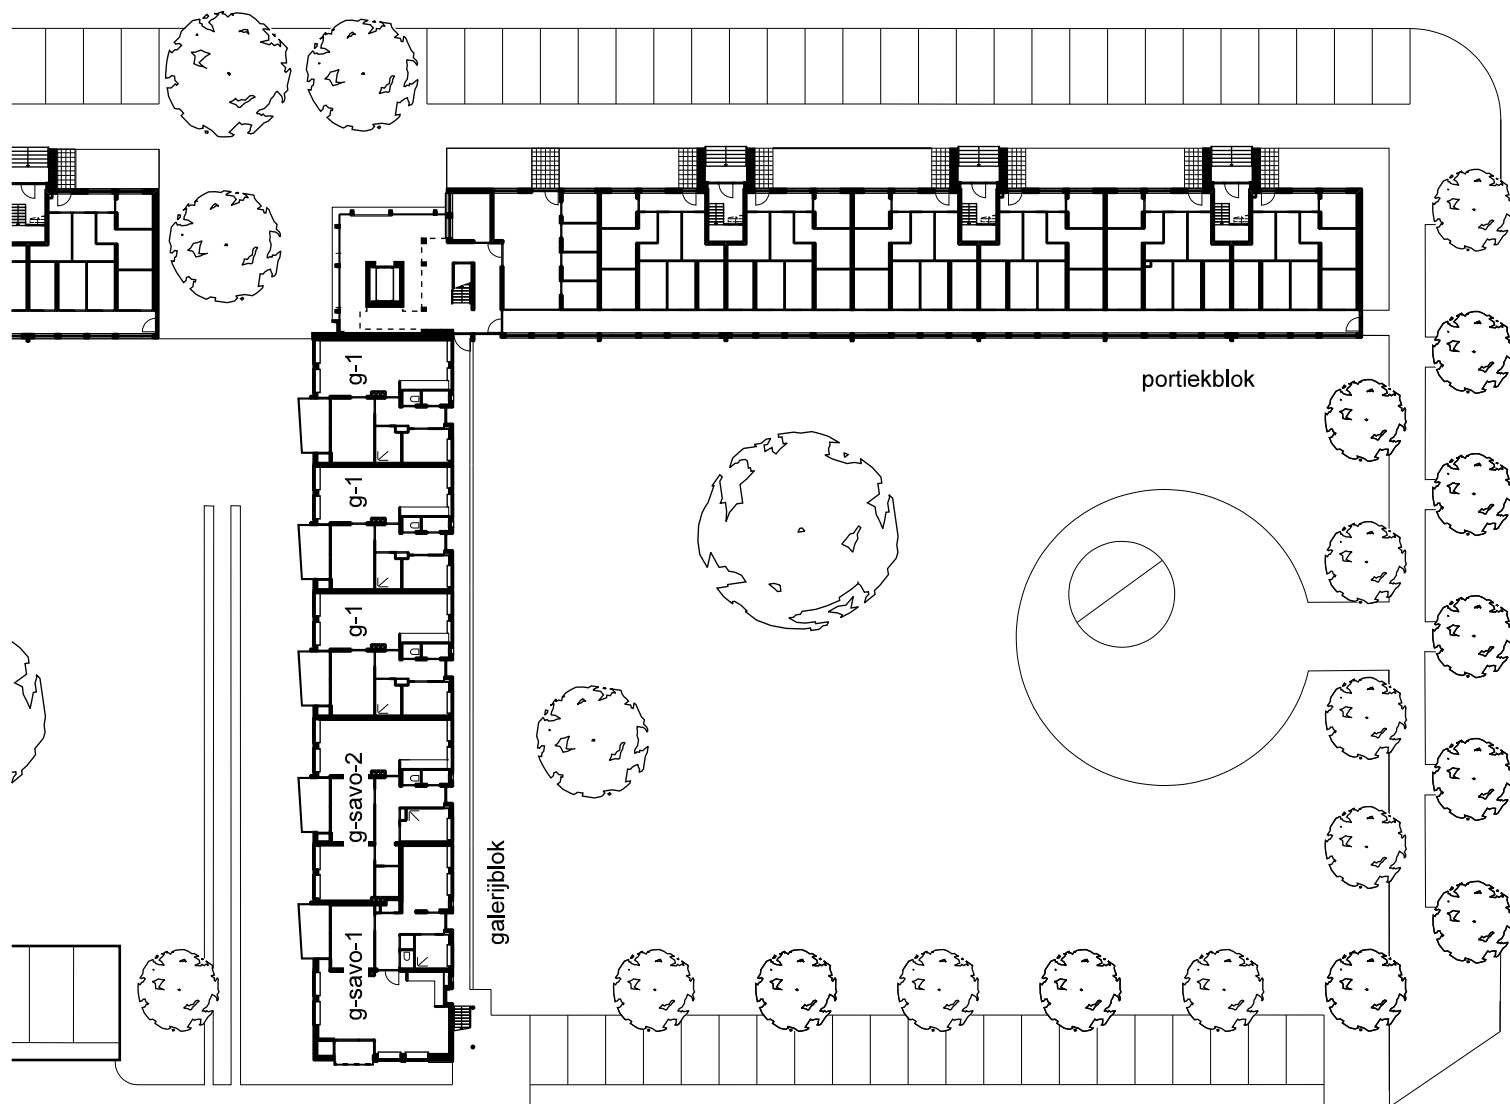

DUDOKHAKEN
OVERZICHTSPLATTEGROND
BLOK B1 - BEGANE GROND
1:500



VAN SCHAGEN ARCHITEKTEN

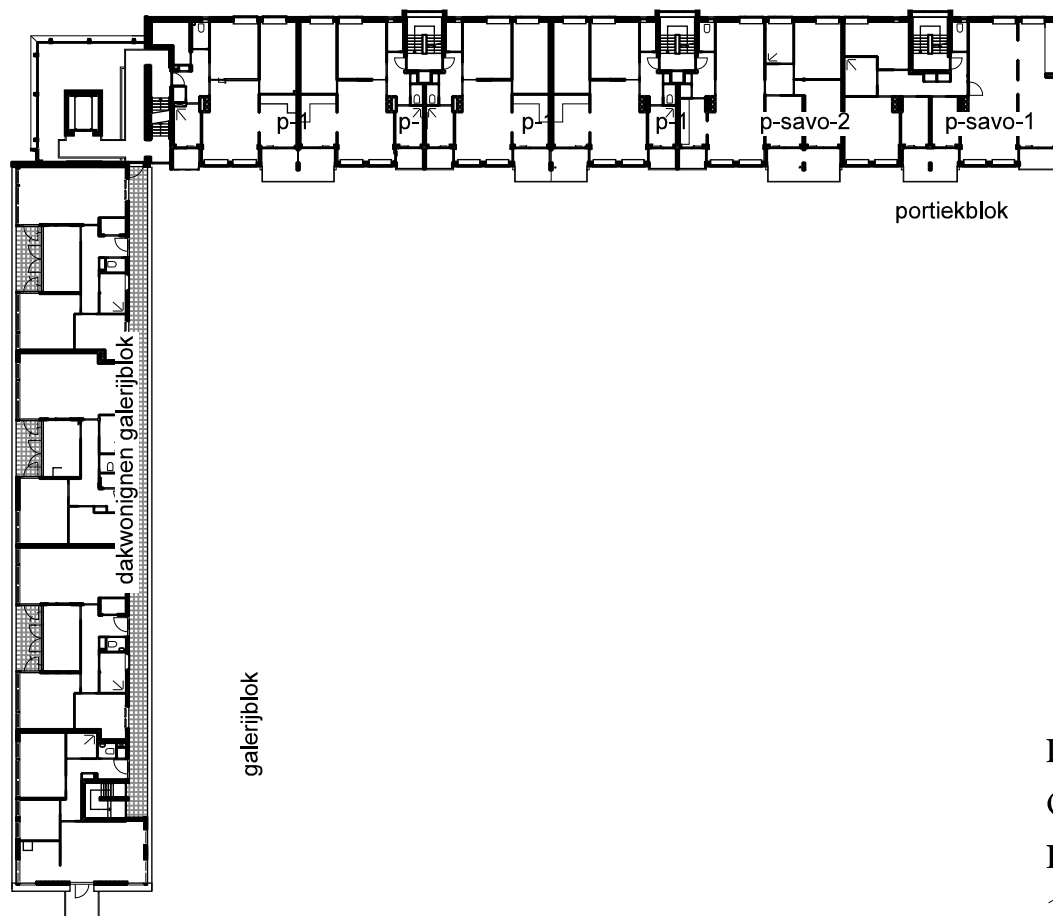




0 5 10 m



DUDOKHAKEN
OVERZICHTSPLATTEGROND
BLOK B1 - LAAG 5
1:500






VAN SCHAGEN ARCHITEKTEN

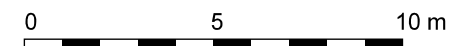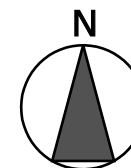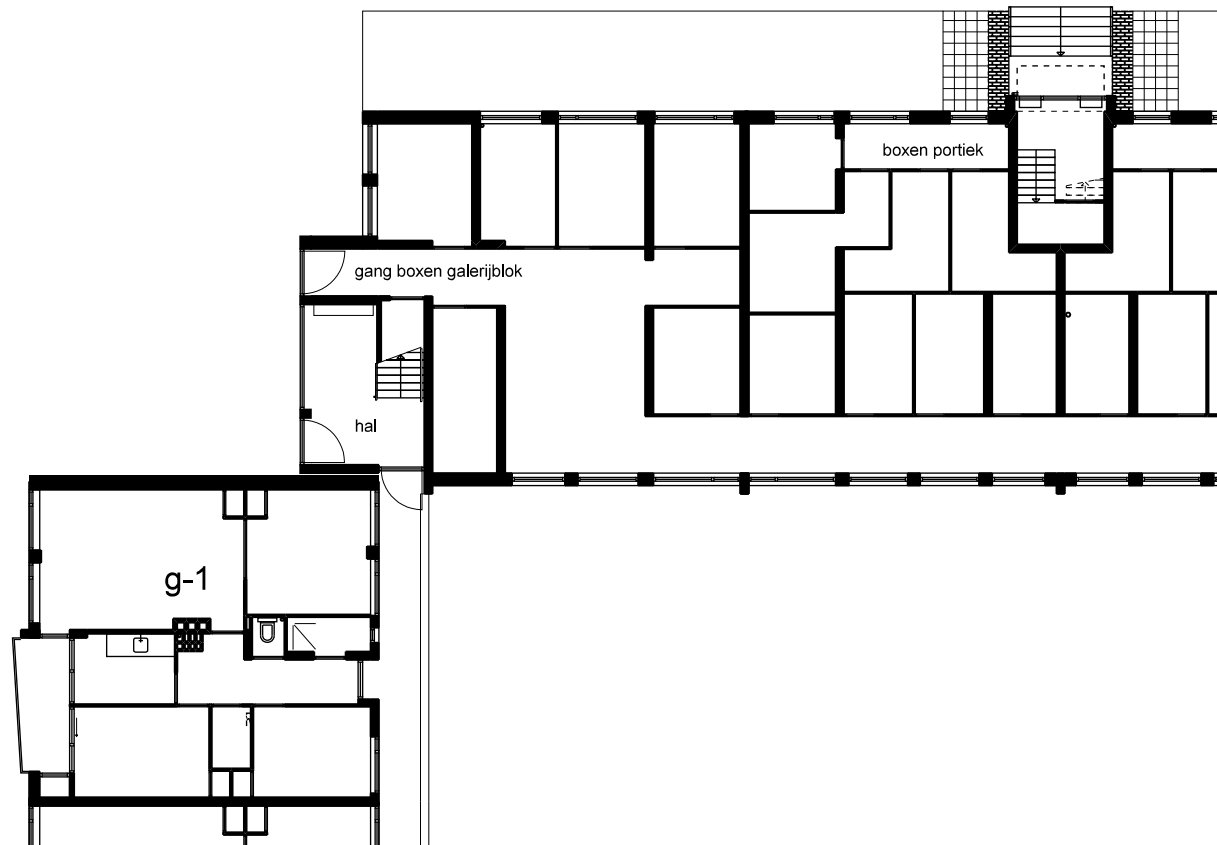

DUDOKHAKEN
 PLATTEGROND HOEK
 OORSPRONKELIJK
 1:200




VAN SCHAGEN ARCHITEKTEN

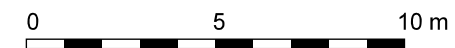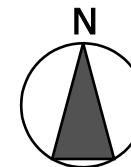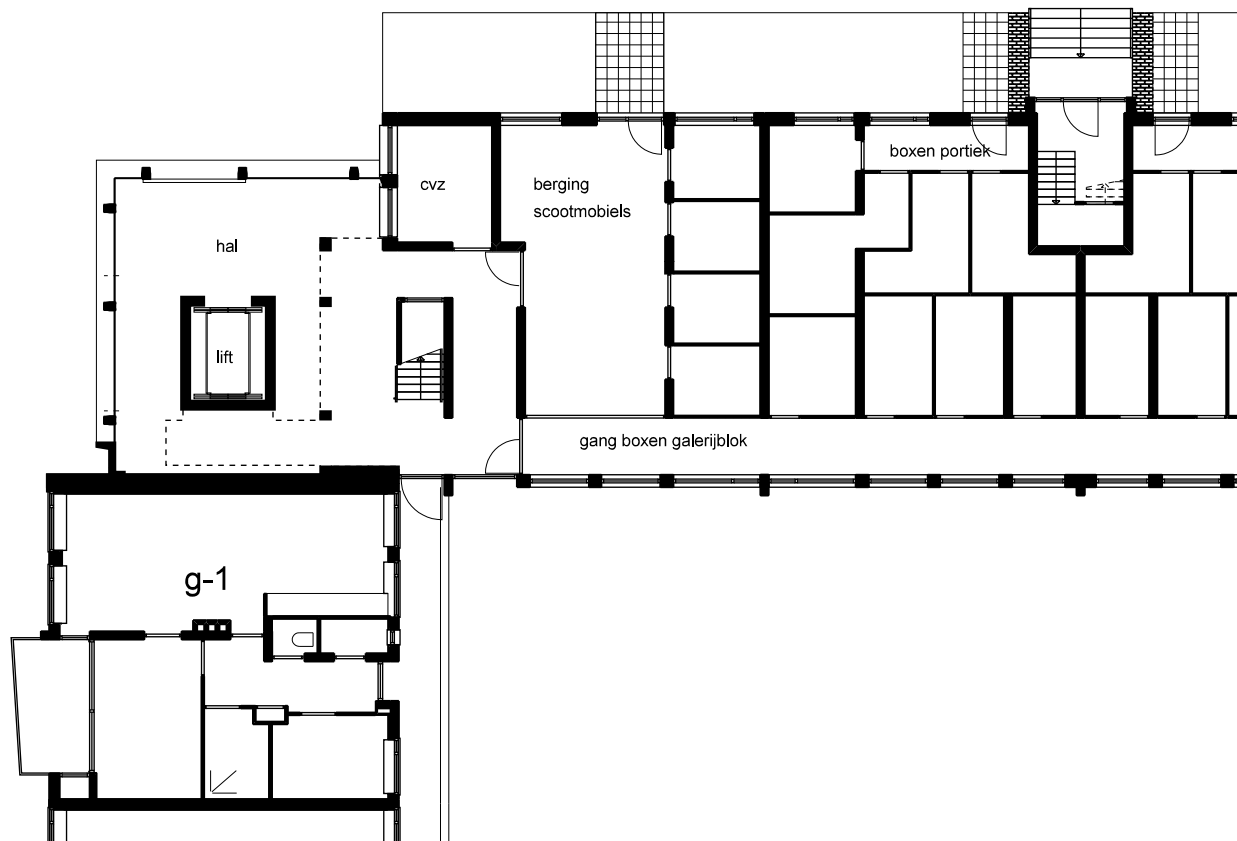


DUDOKHAKEN
 PLATTEGROND HOEK
 ENTREEHAL NIEUW
 1:200




VAN SCHAGEN ARCHITEKTEN

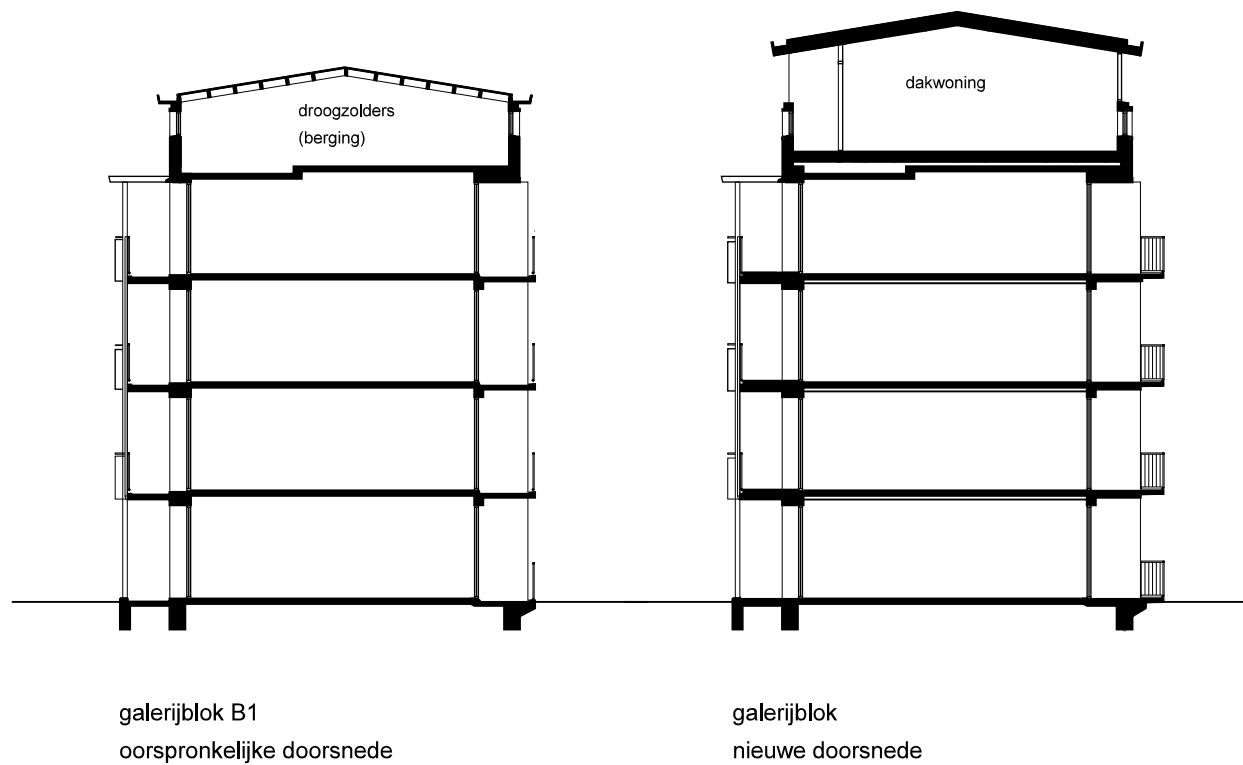

DUDOKHAKEN
DOORSNEDEN GALERIJBLOK
OORSPRONKELIJK EN NIEUW
1:200

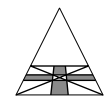


VAN SCHAGEN ARCHITEKTEN

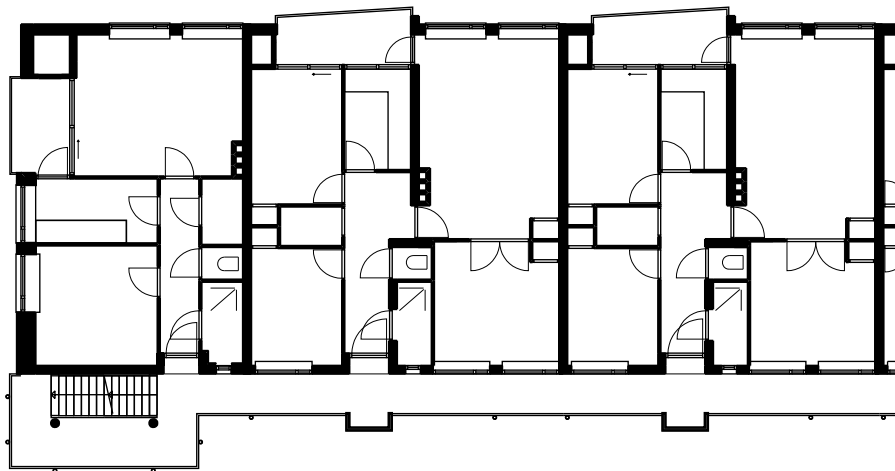


galerijwoningen blok A1
(koop, oorspronkelijke indeling gehandhaafd)



galerijwoningen blok B1
(huur, samenvoeging van 3 naar 2)

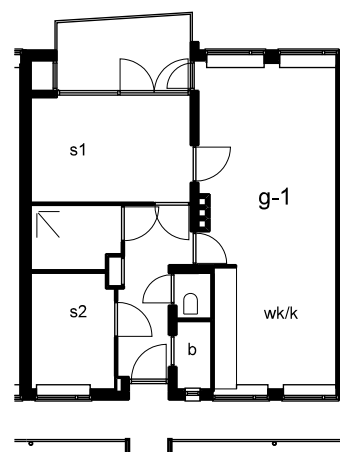

galerijwoningen blok B1
(huur, wibo)

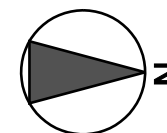


0 5 10 m


DUDOKHAKEN
PLATTEGRONDEN
GALERIJBLOK A1 en B1
1:200



VAN SCHAGEN ARCHITEKTEN

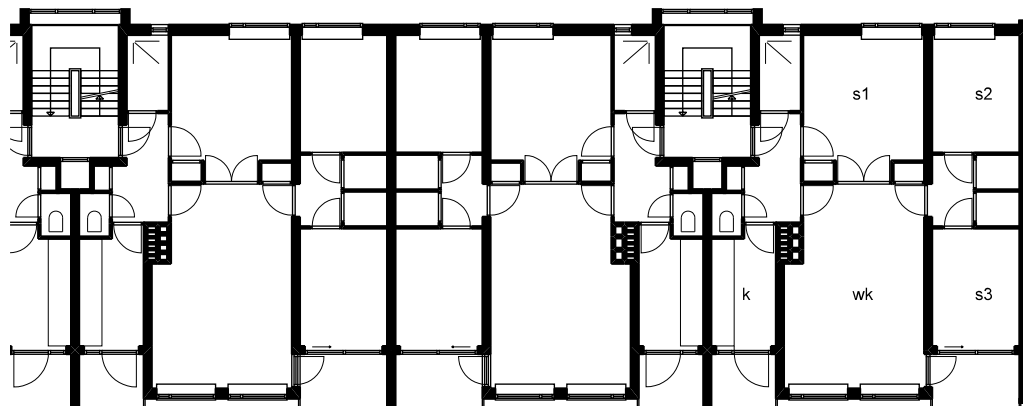


portiekwoningen blok A1
(koop, oorspronkelijke indeling gehandhaafd)

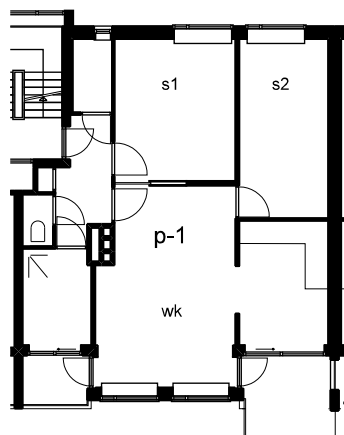

portiekwoningen blok B1
(huur, herindeling)



portiekwoningen blok B1
(huur, samenvoeging van 3 naar 2))

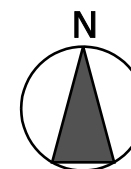


0 5 10 m


DUDOKHAKEN
PLATTEGRONDEN
PORTIEKBLOK A1 en B1
1:200




VAN SCHAGEN ARCHITEKTEN

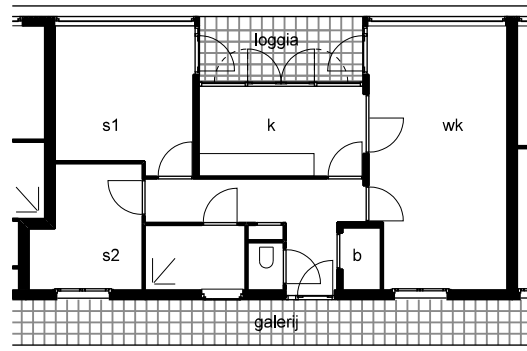

dakwoning galerijblok B1 (Wibo)

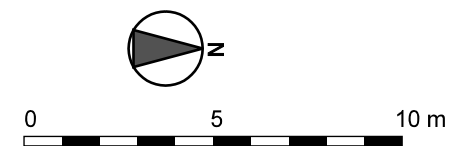

DUDOKHAKEN
 PLATTEGROND
 DAKWONING GALERIJBLOK
 1:200

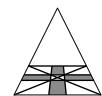

VAN SCHAGEN ARCHITEKTEN