

Titus van Rijnstraat

Hendrikje Stoffeisstraat

Saskia van Uijlenburgkade

A2

A3


A4



D5



D4



D3

D2

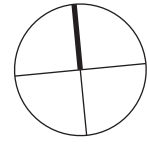

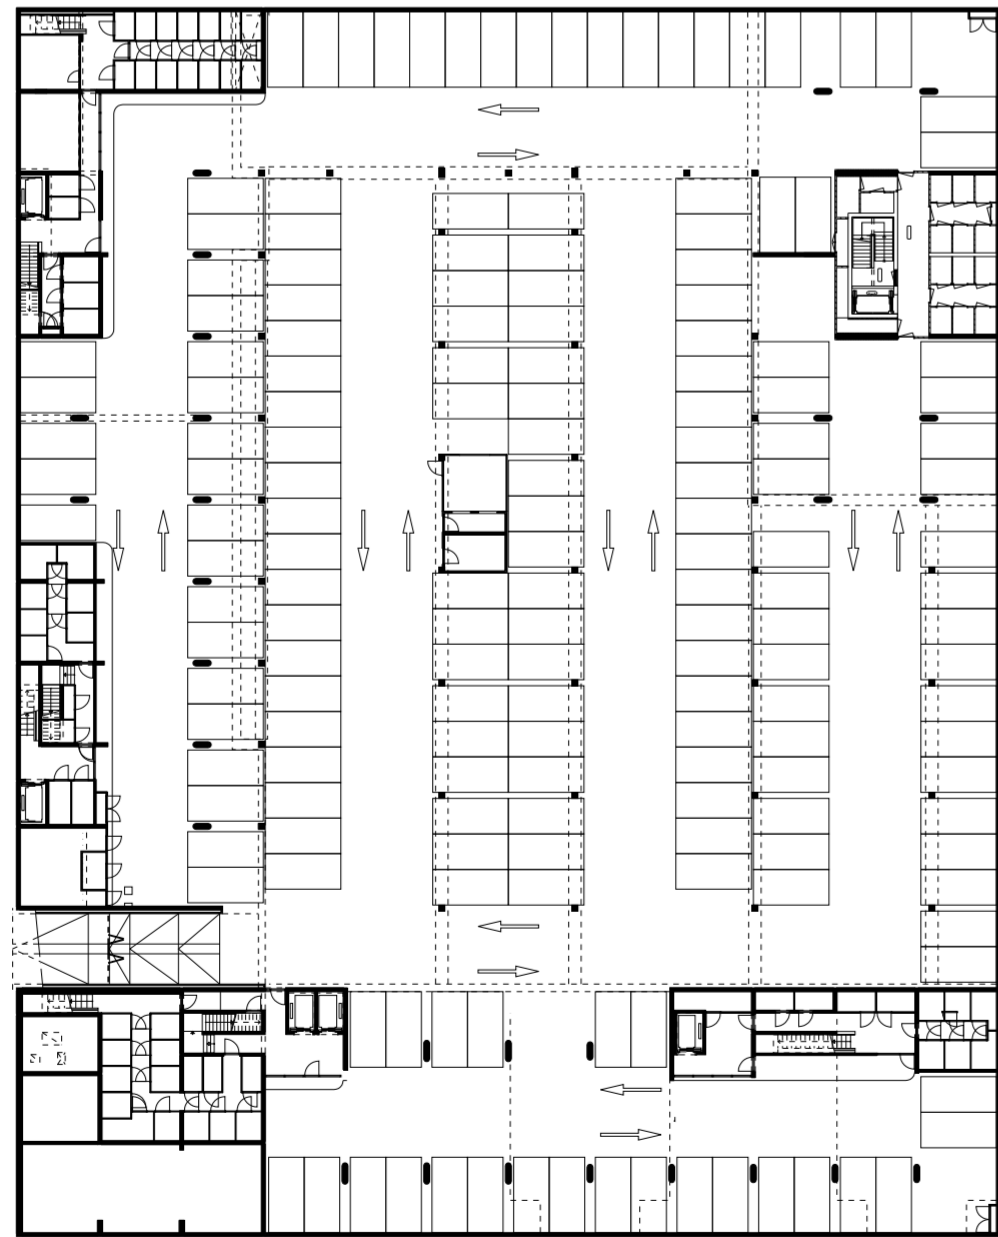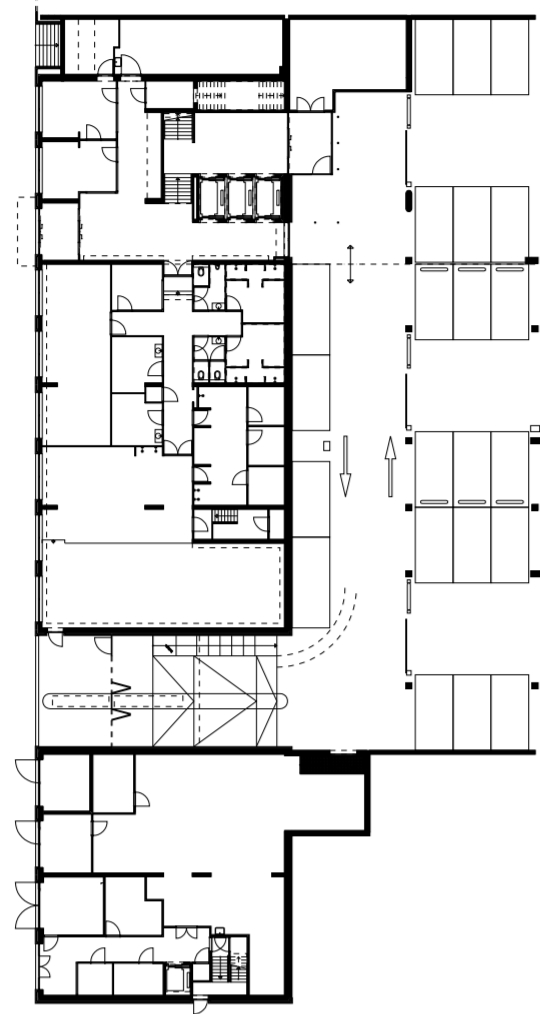




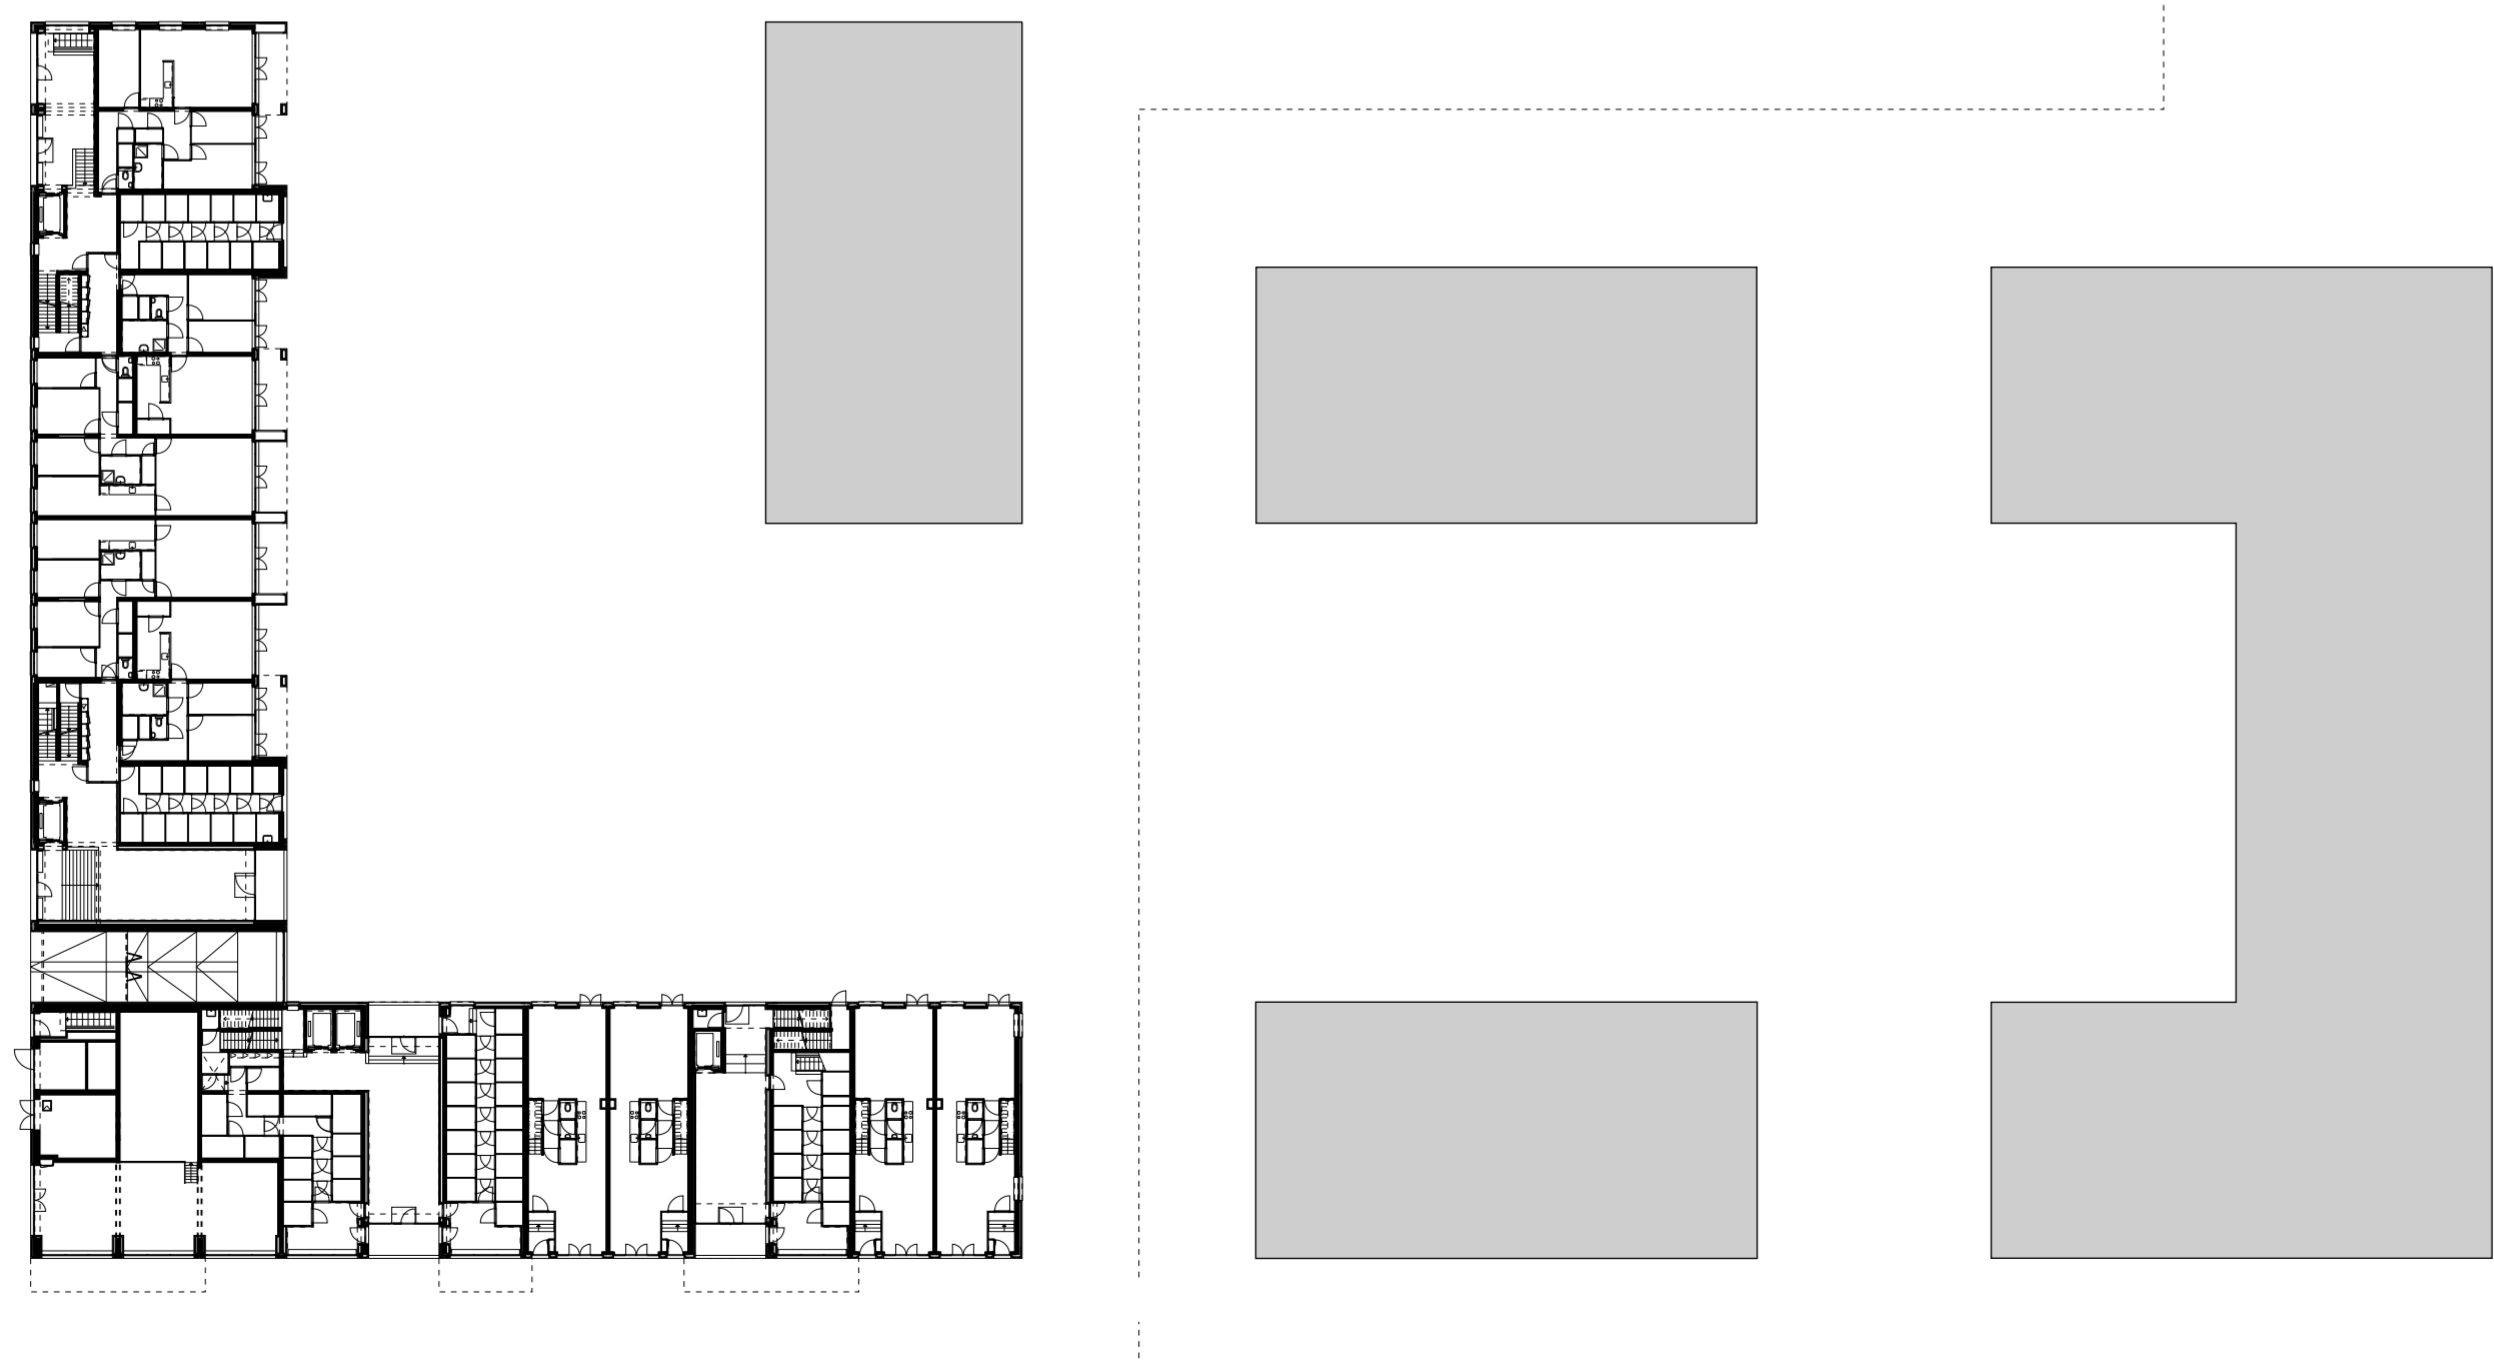
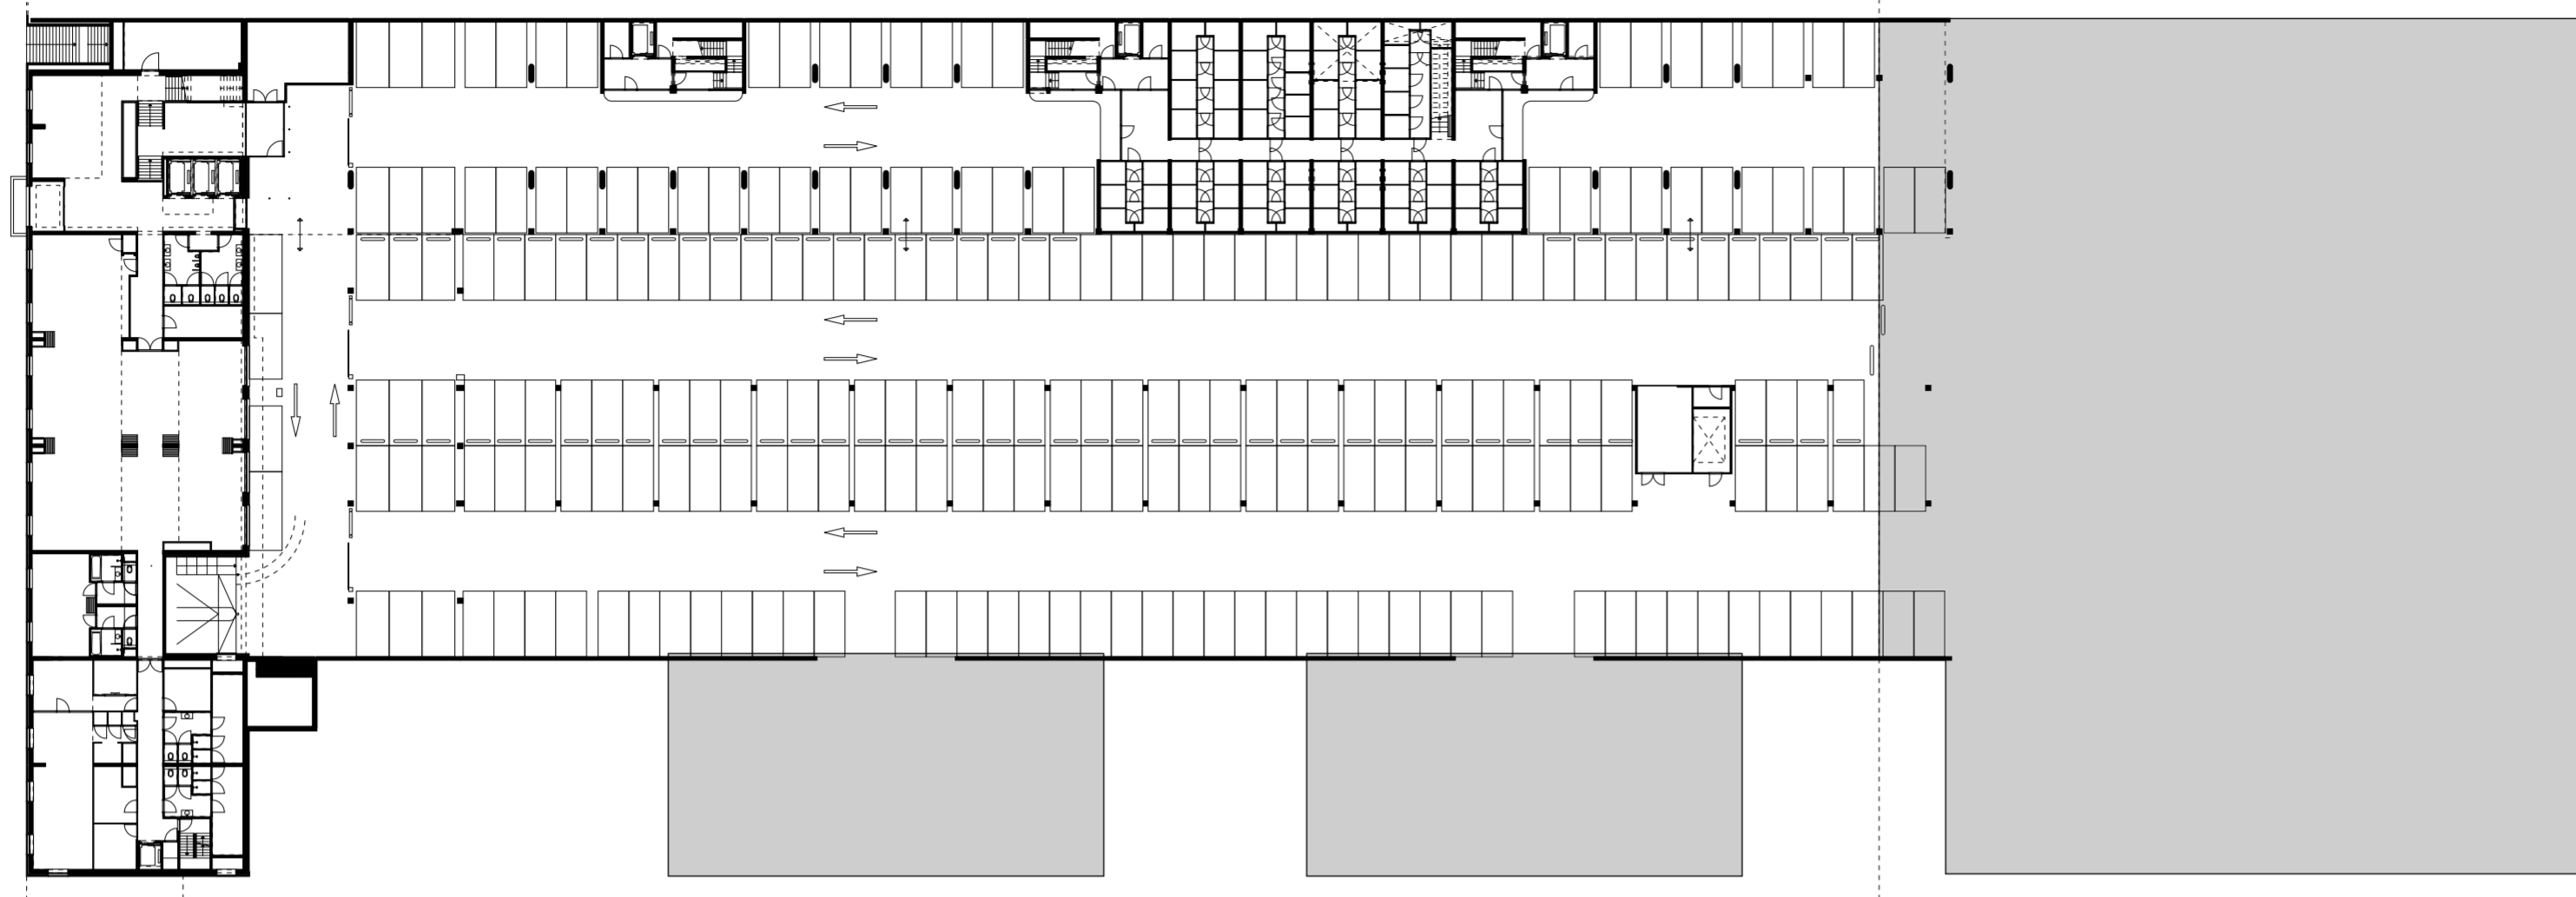


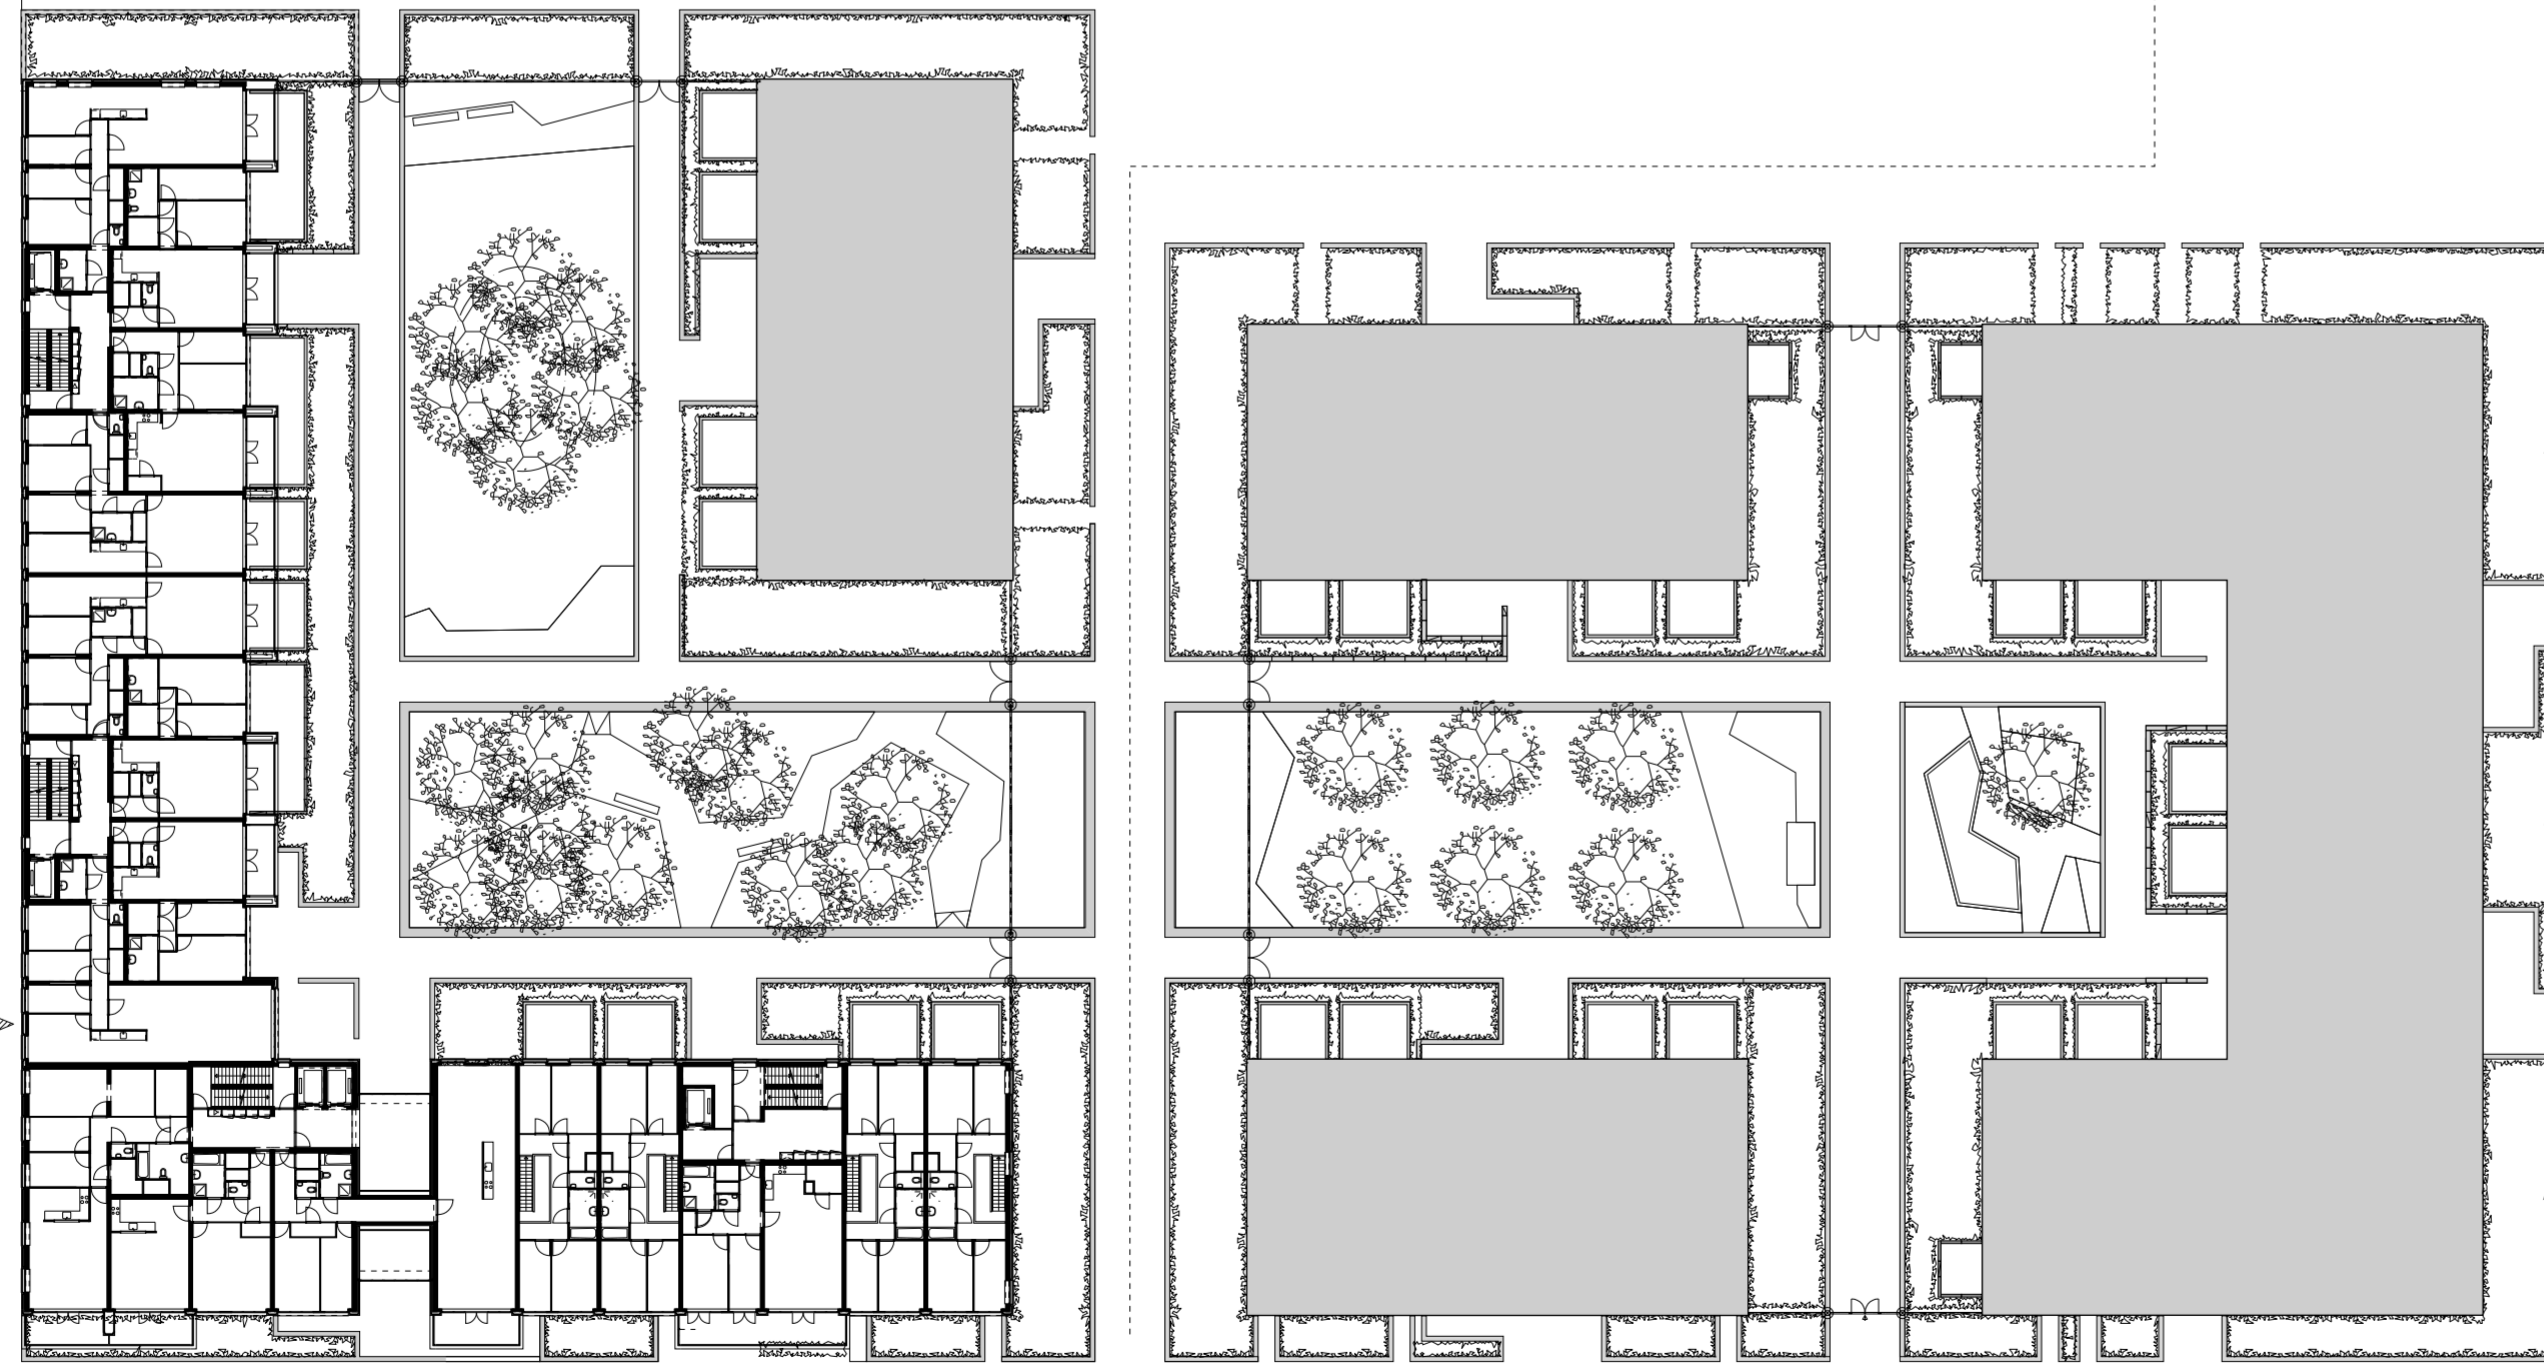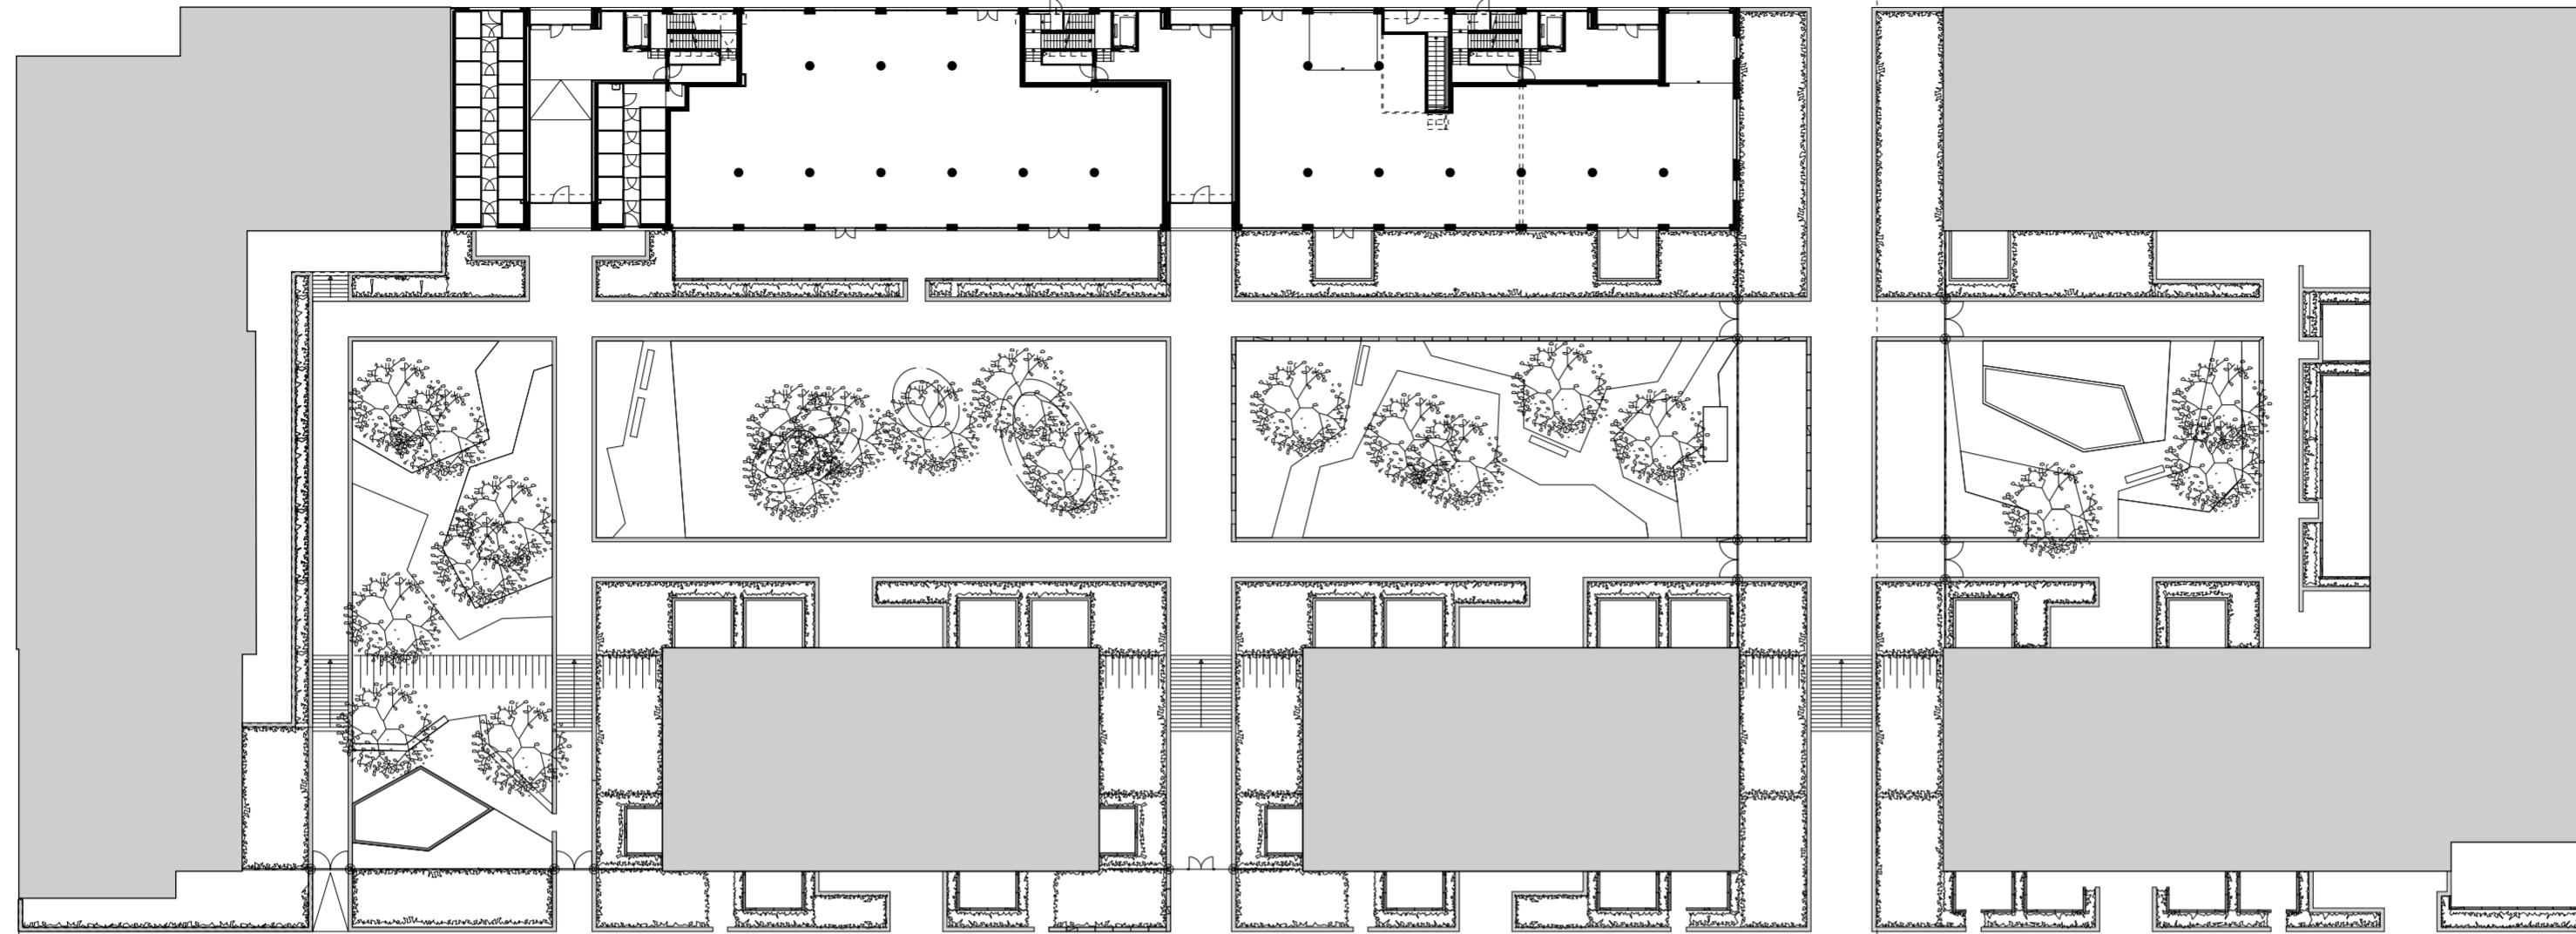

P


P

Fase 1 | Fase 2

  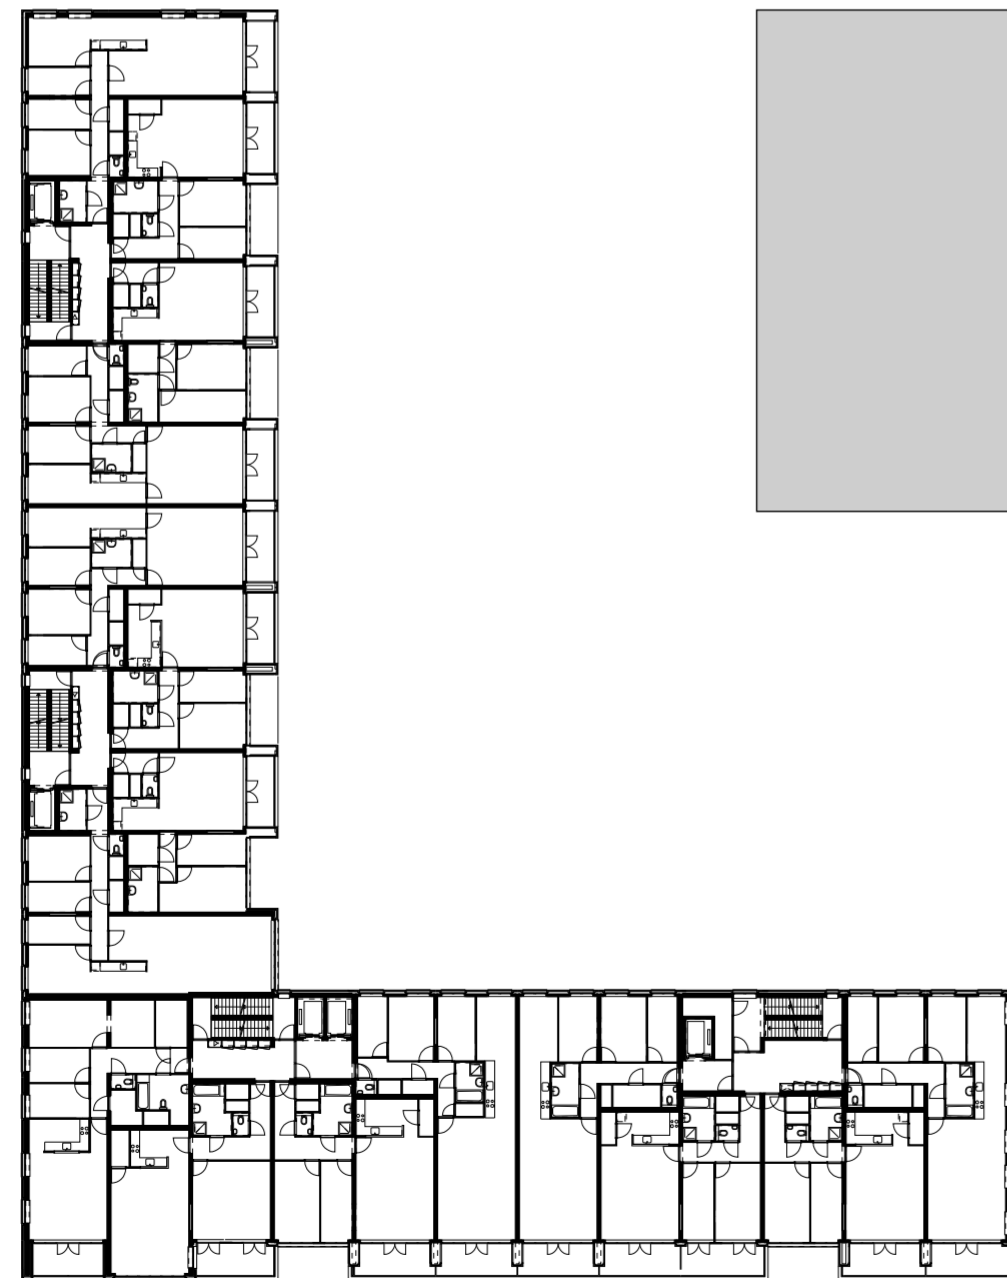 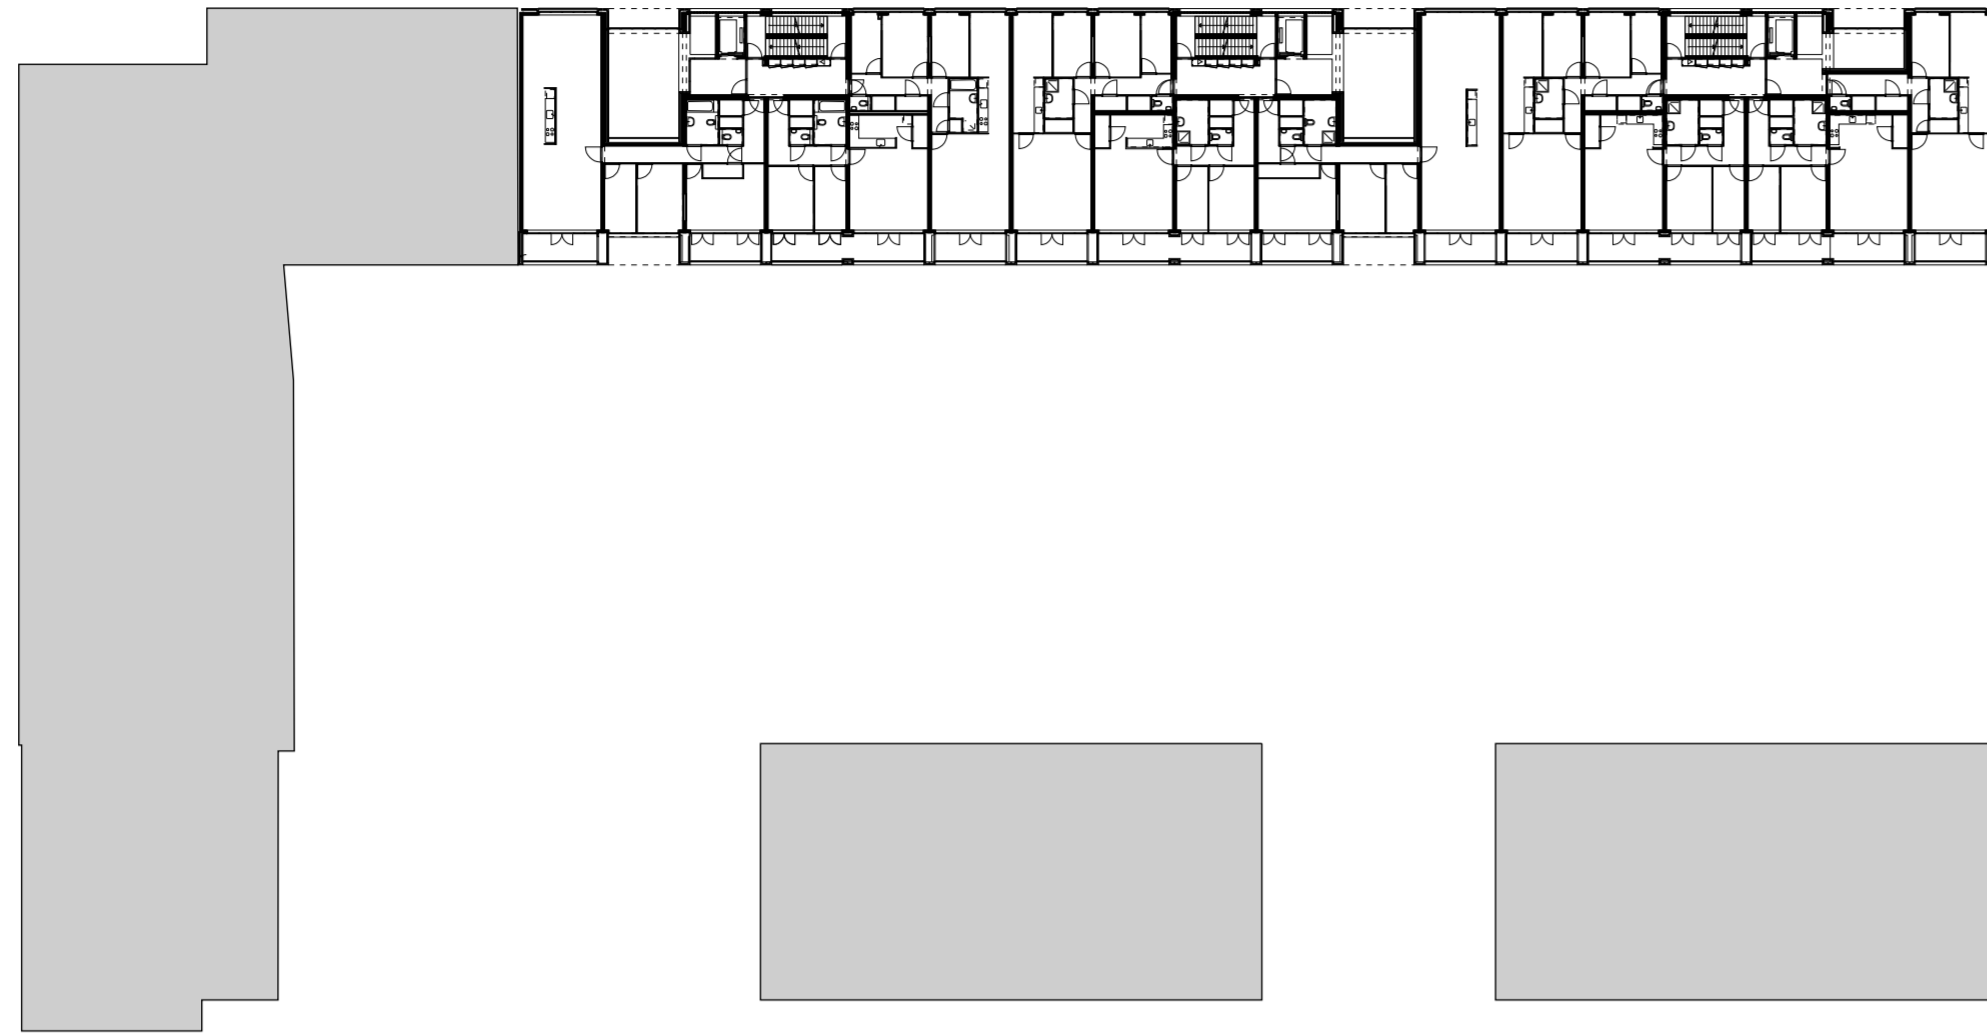


0 10 25 m

Fase 1 | Fase 2

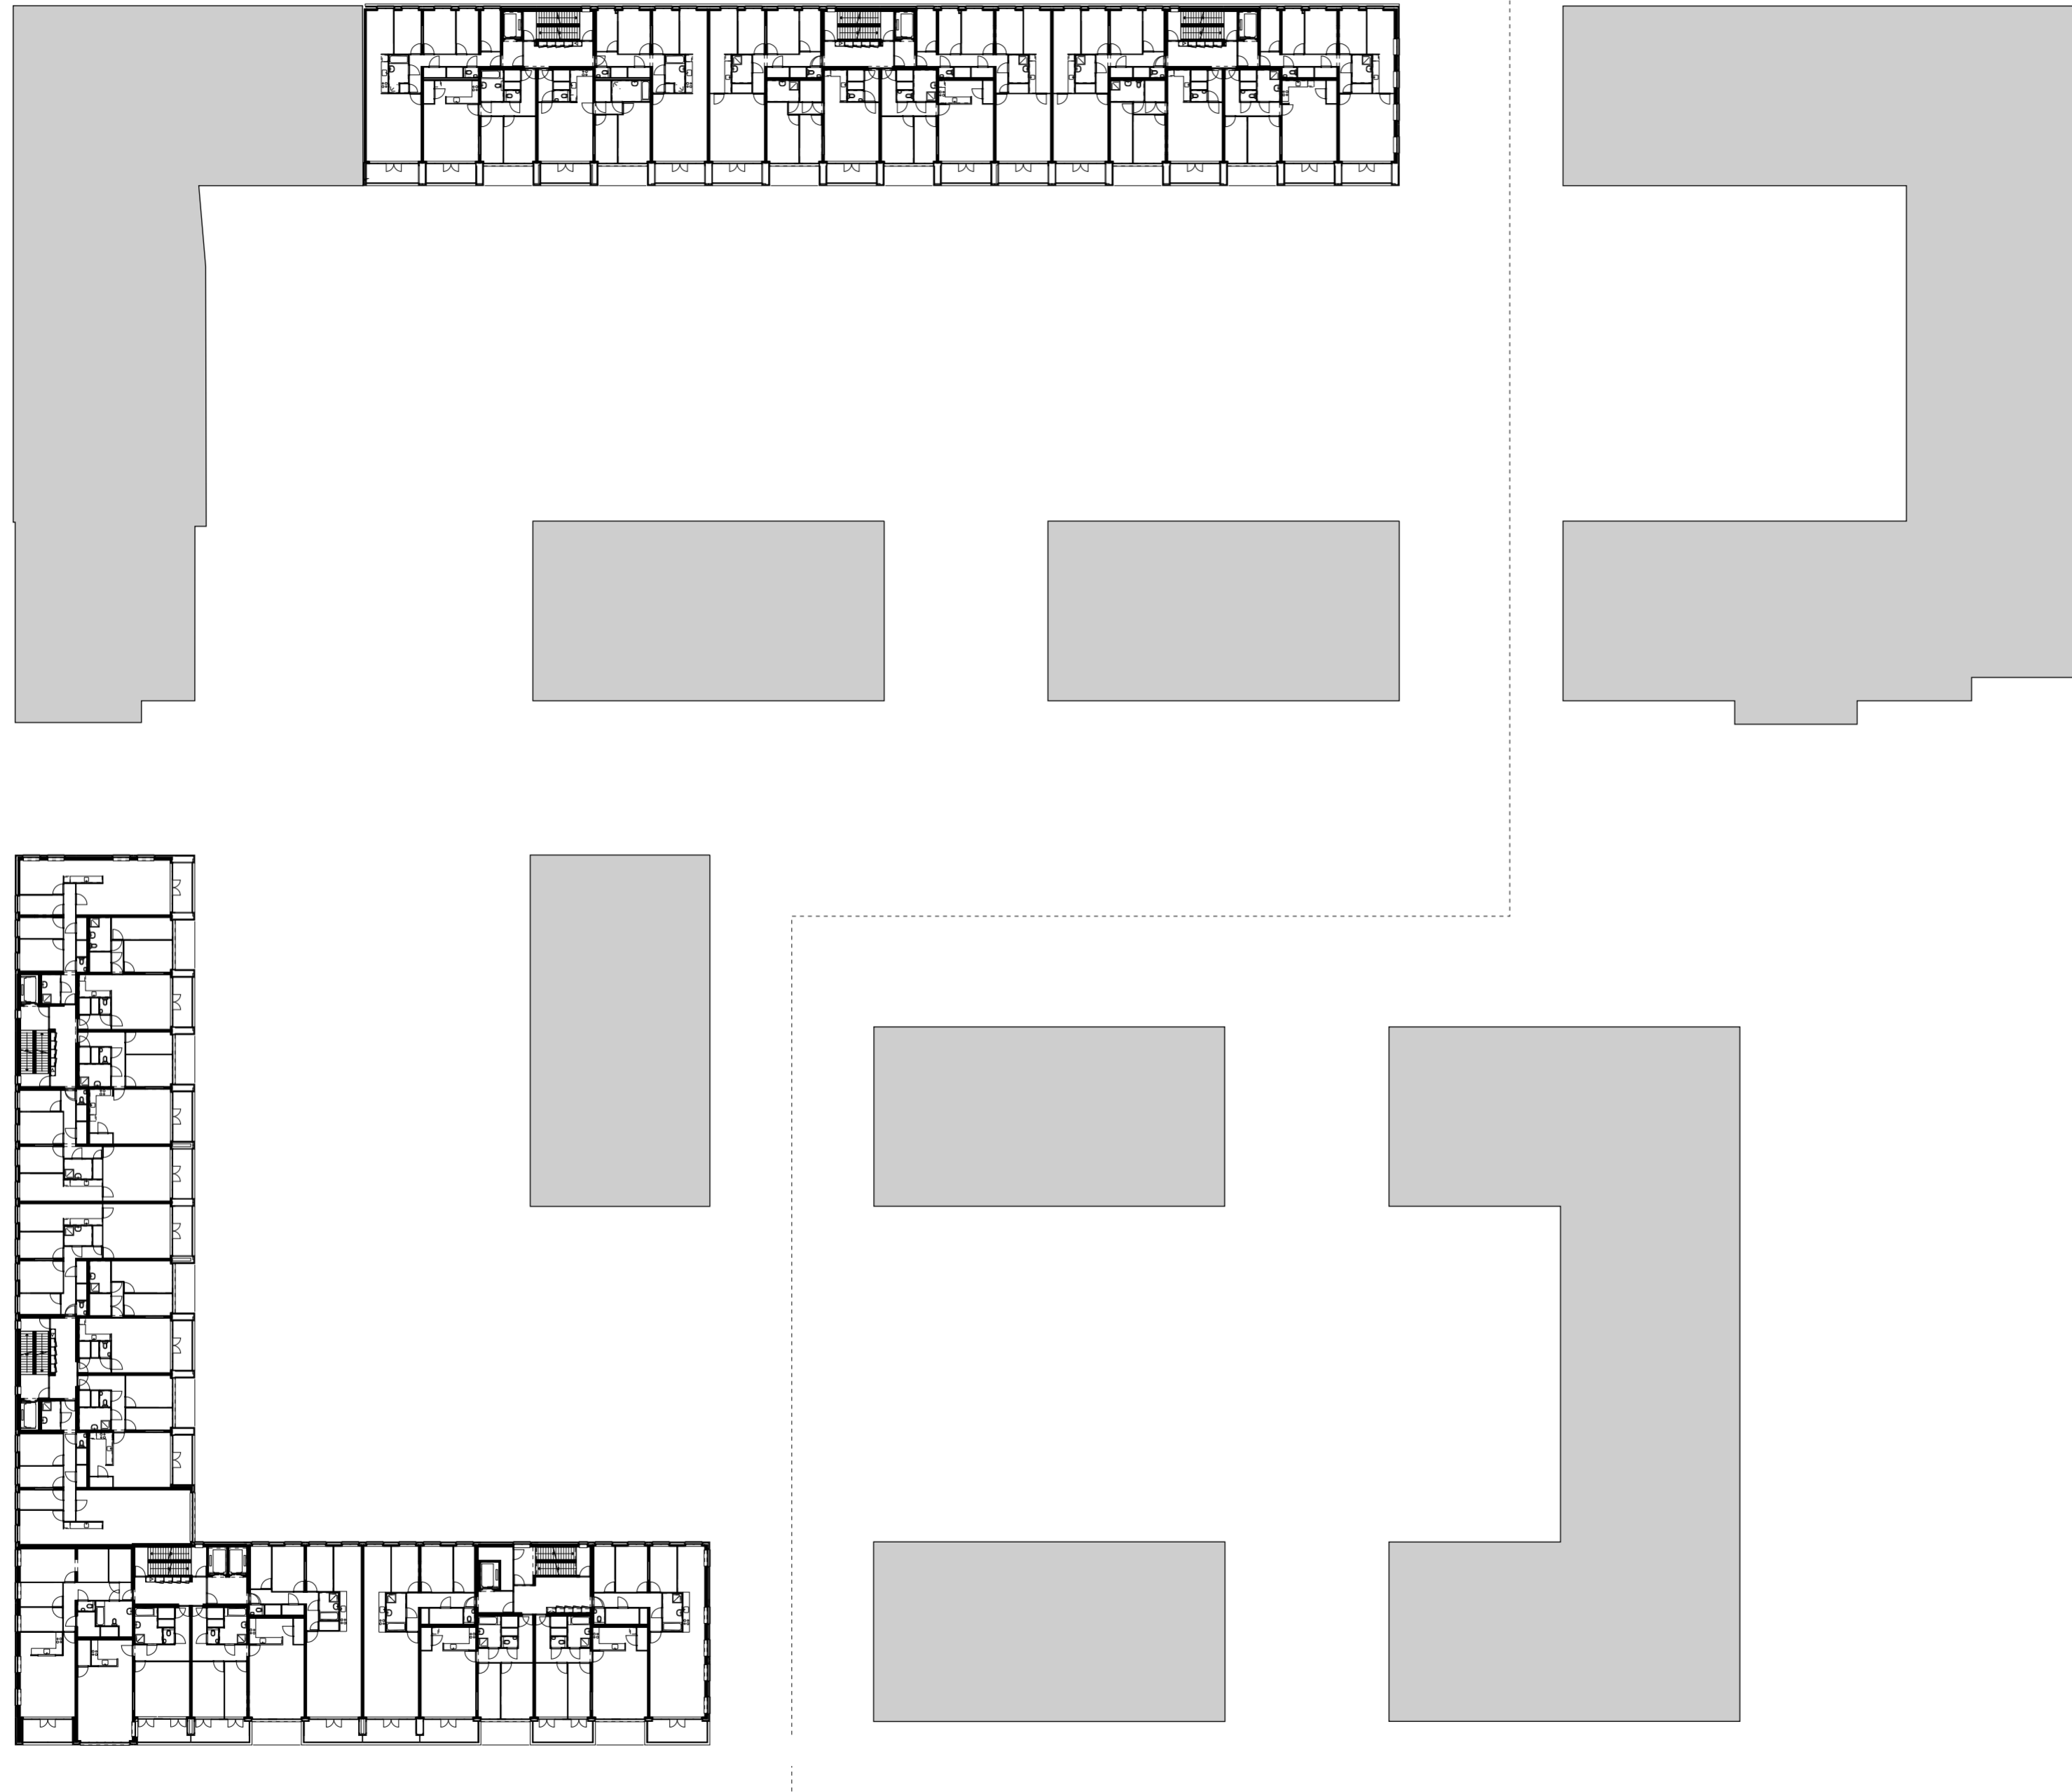

0 10 25 m


Fase 1 | Fase 2

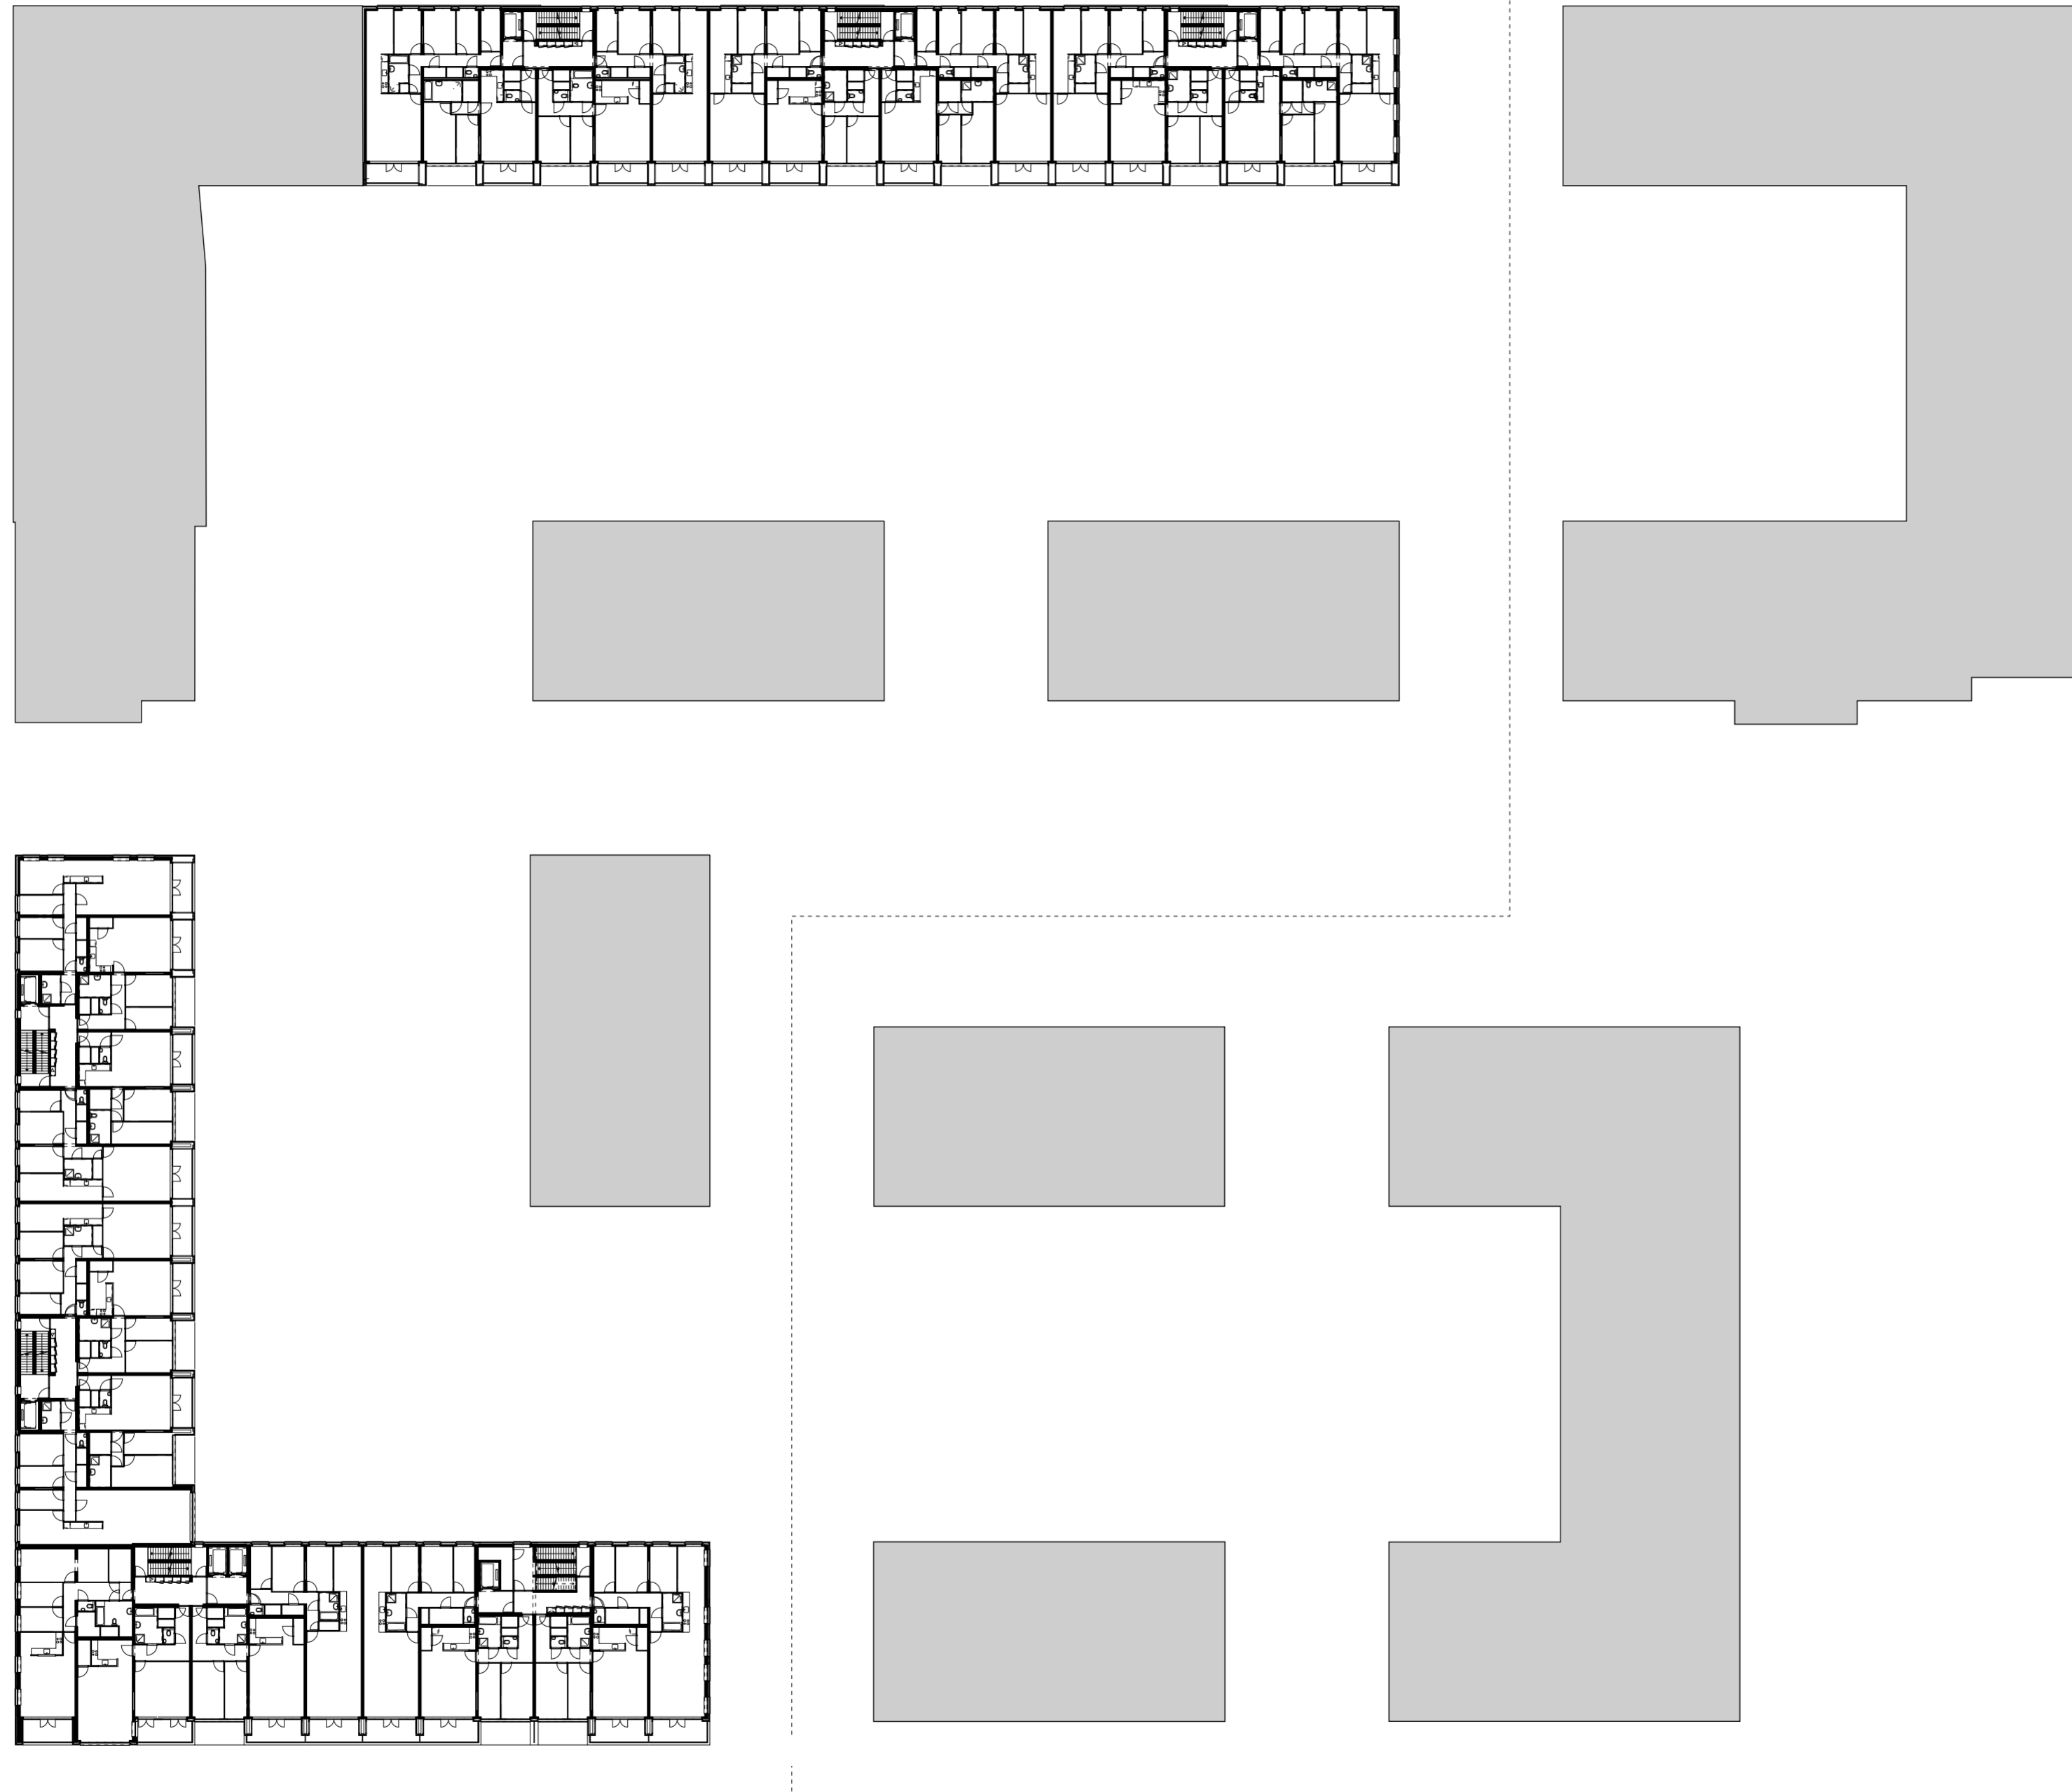

0 10 25 m




Fase 1 | Fase 2

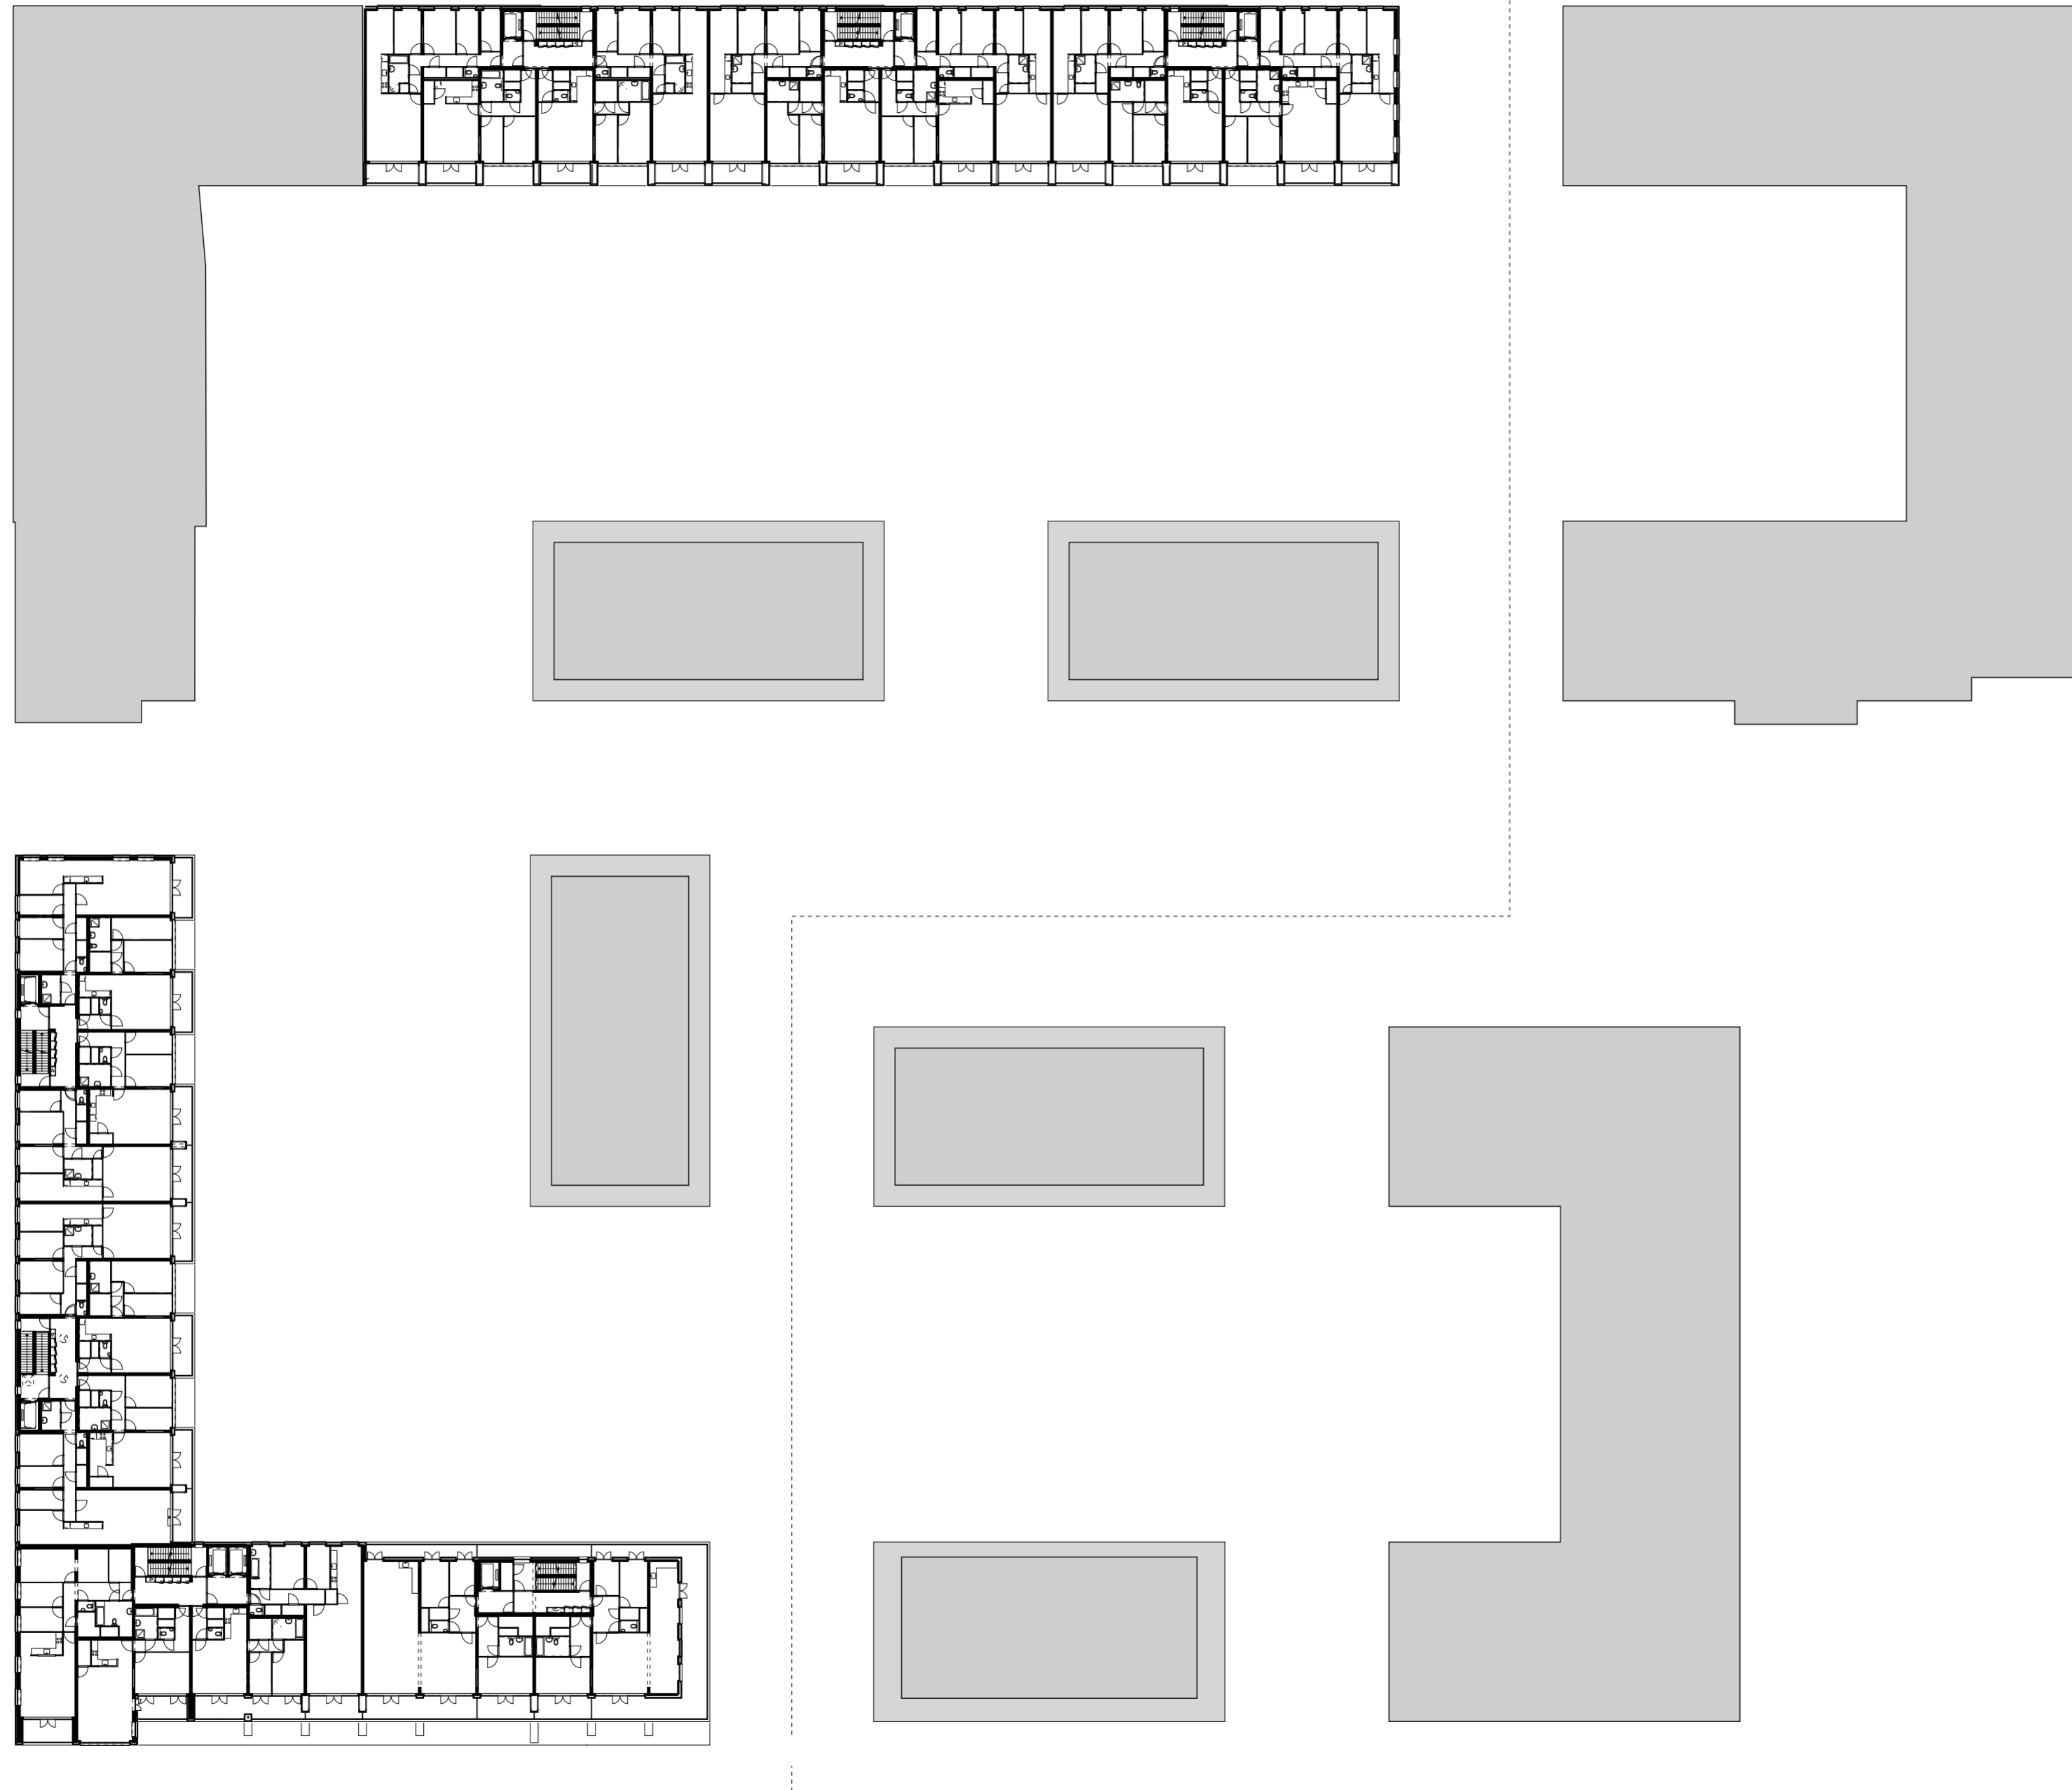


0 10 25 m

Fase 1 | Fase 2

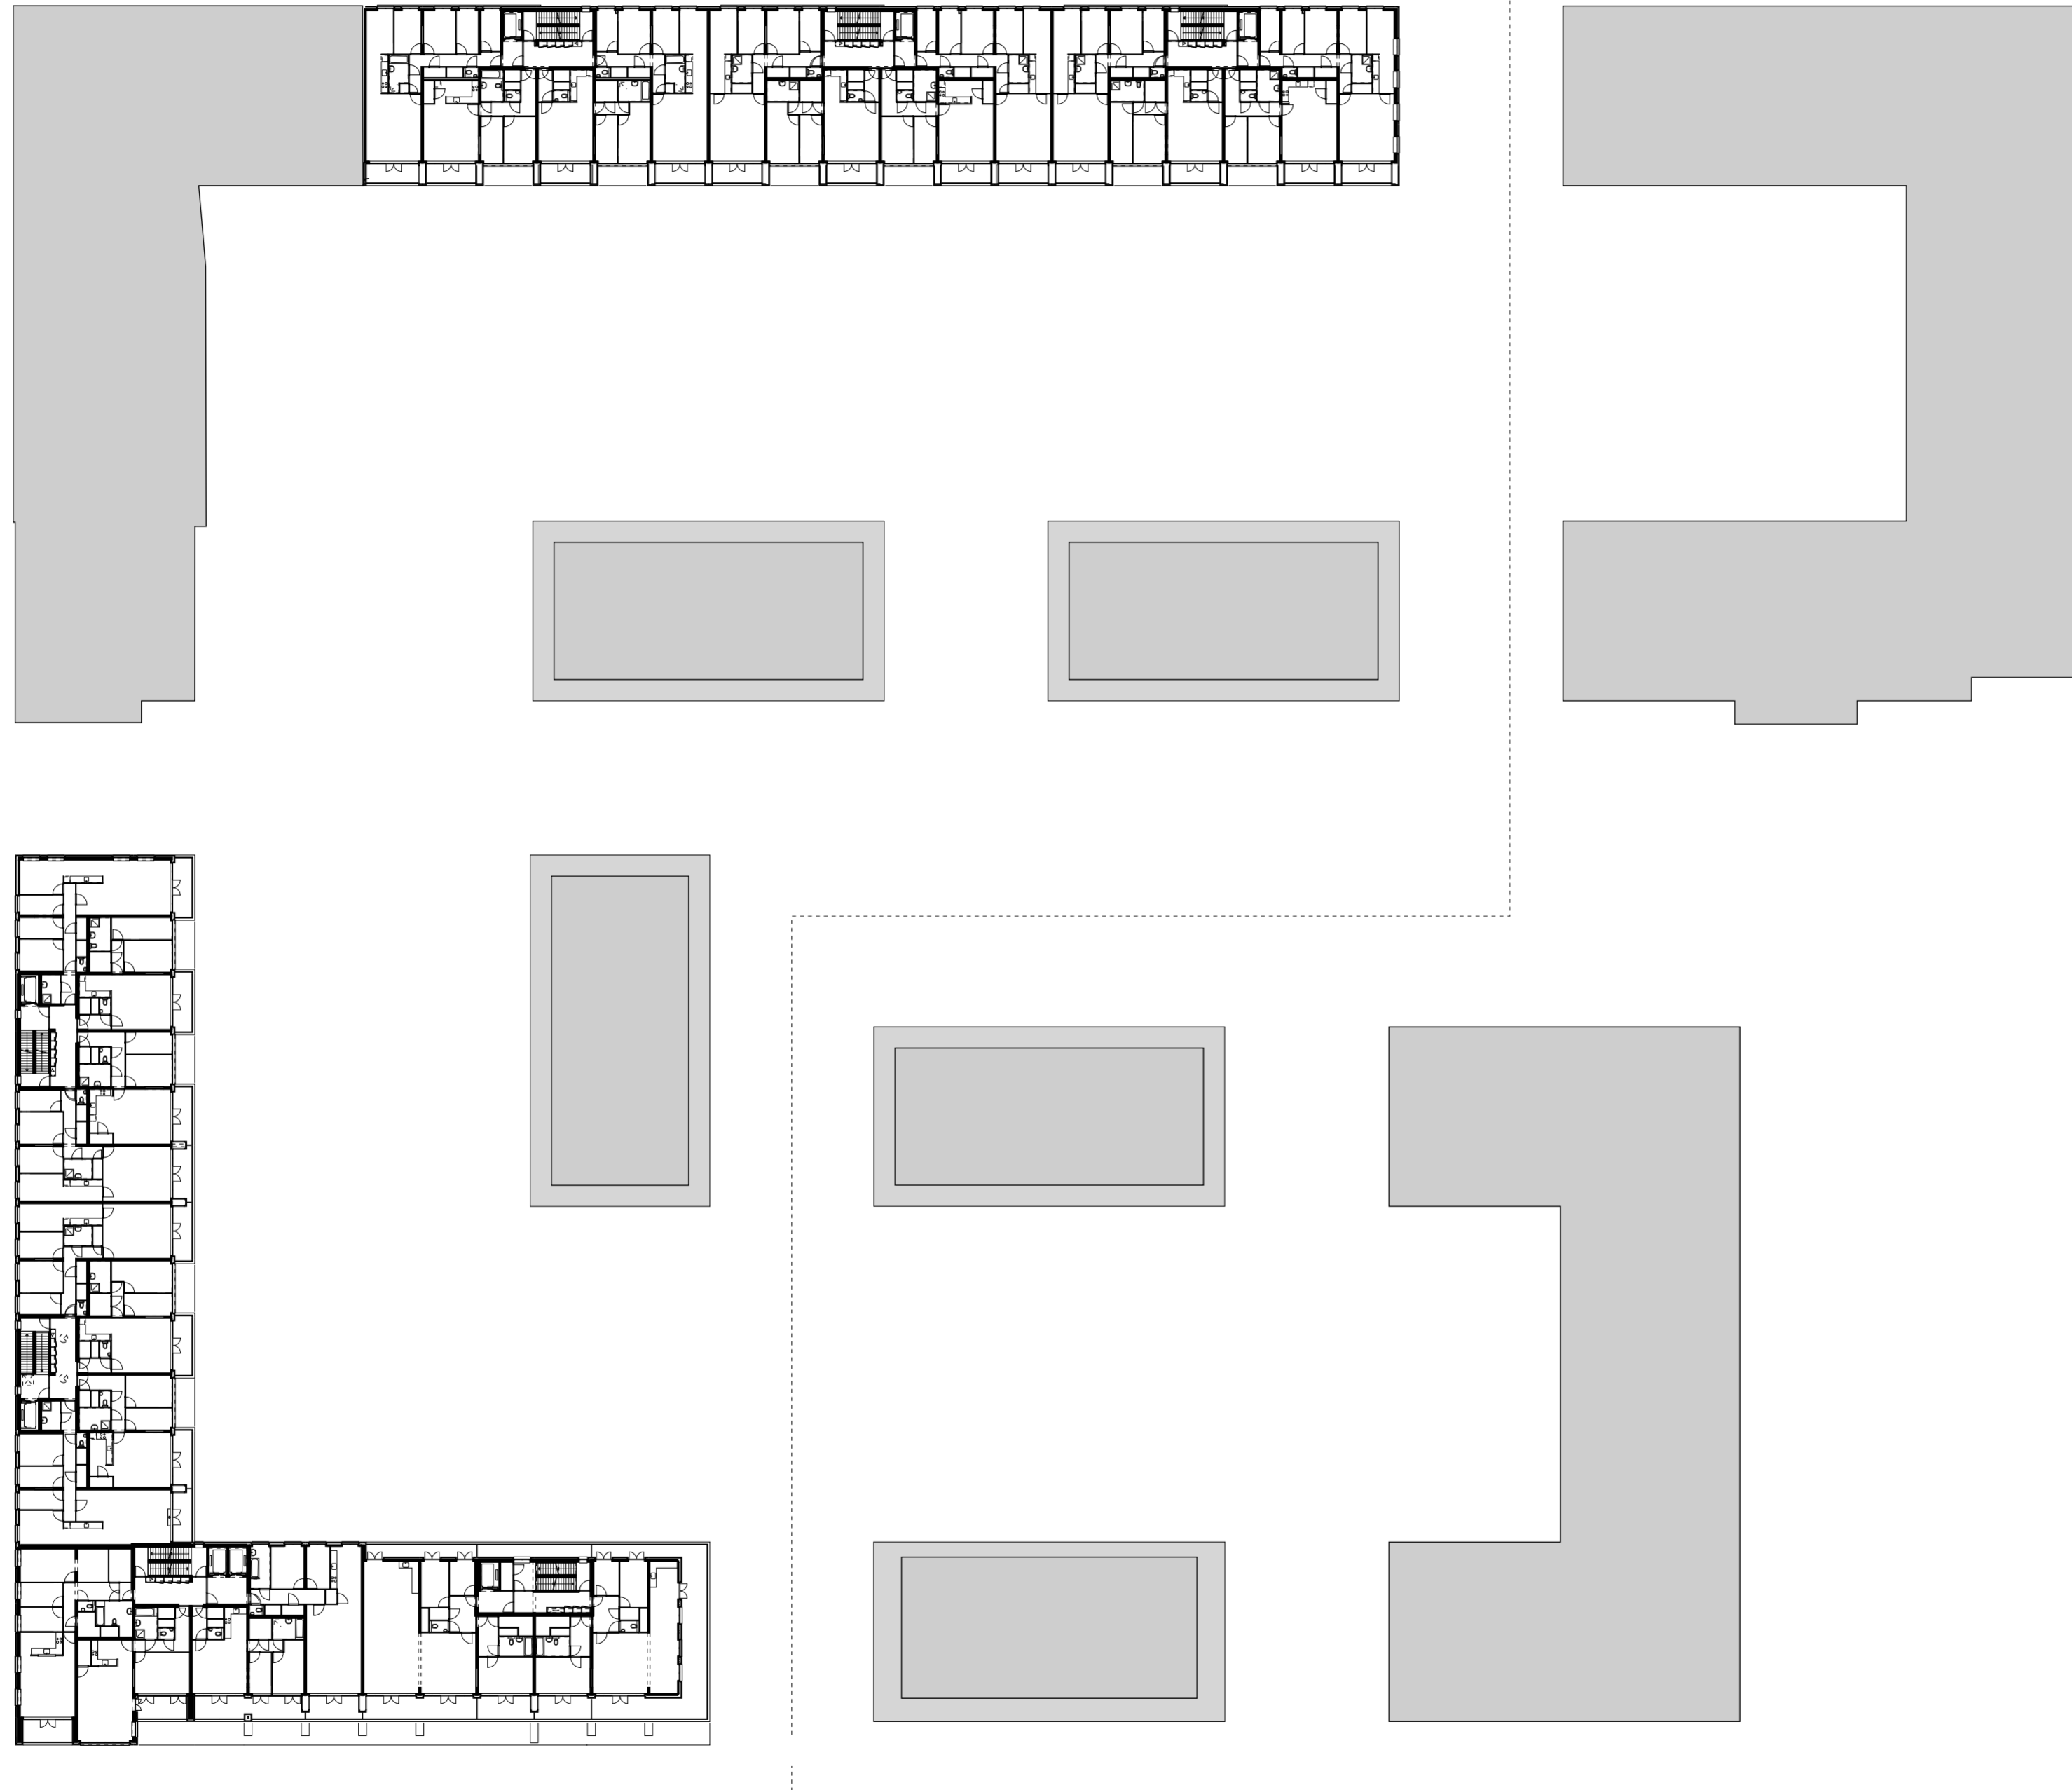


0 10 25 m

Fase 1 | Fase 2

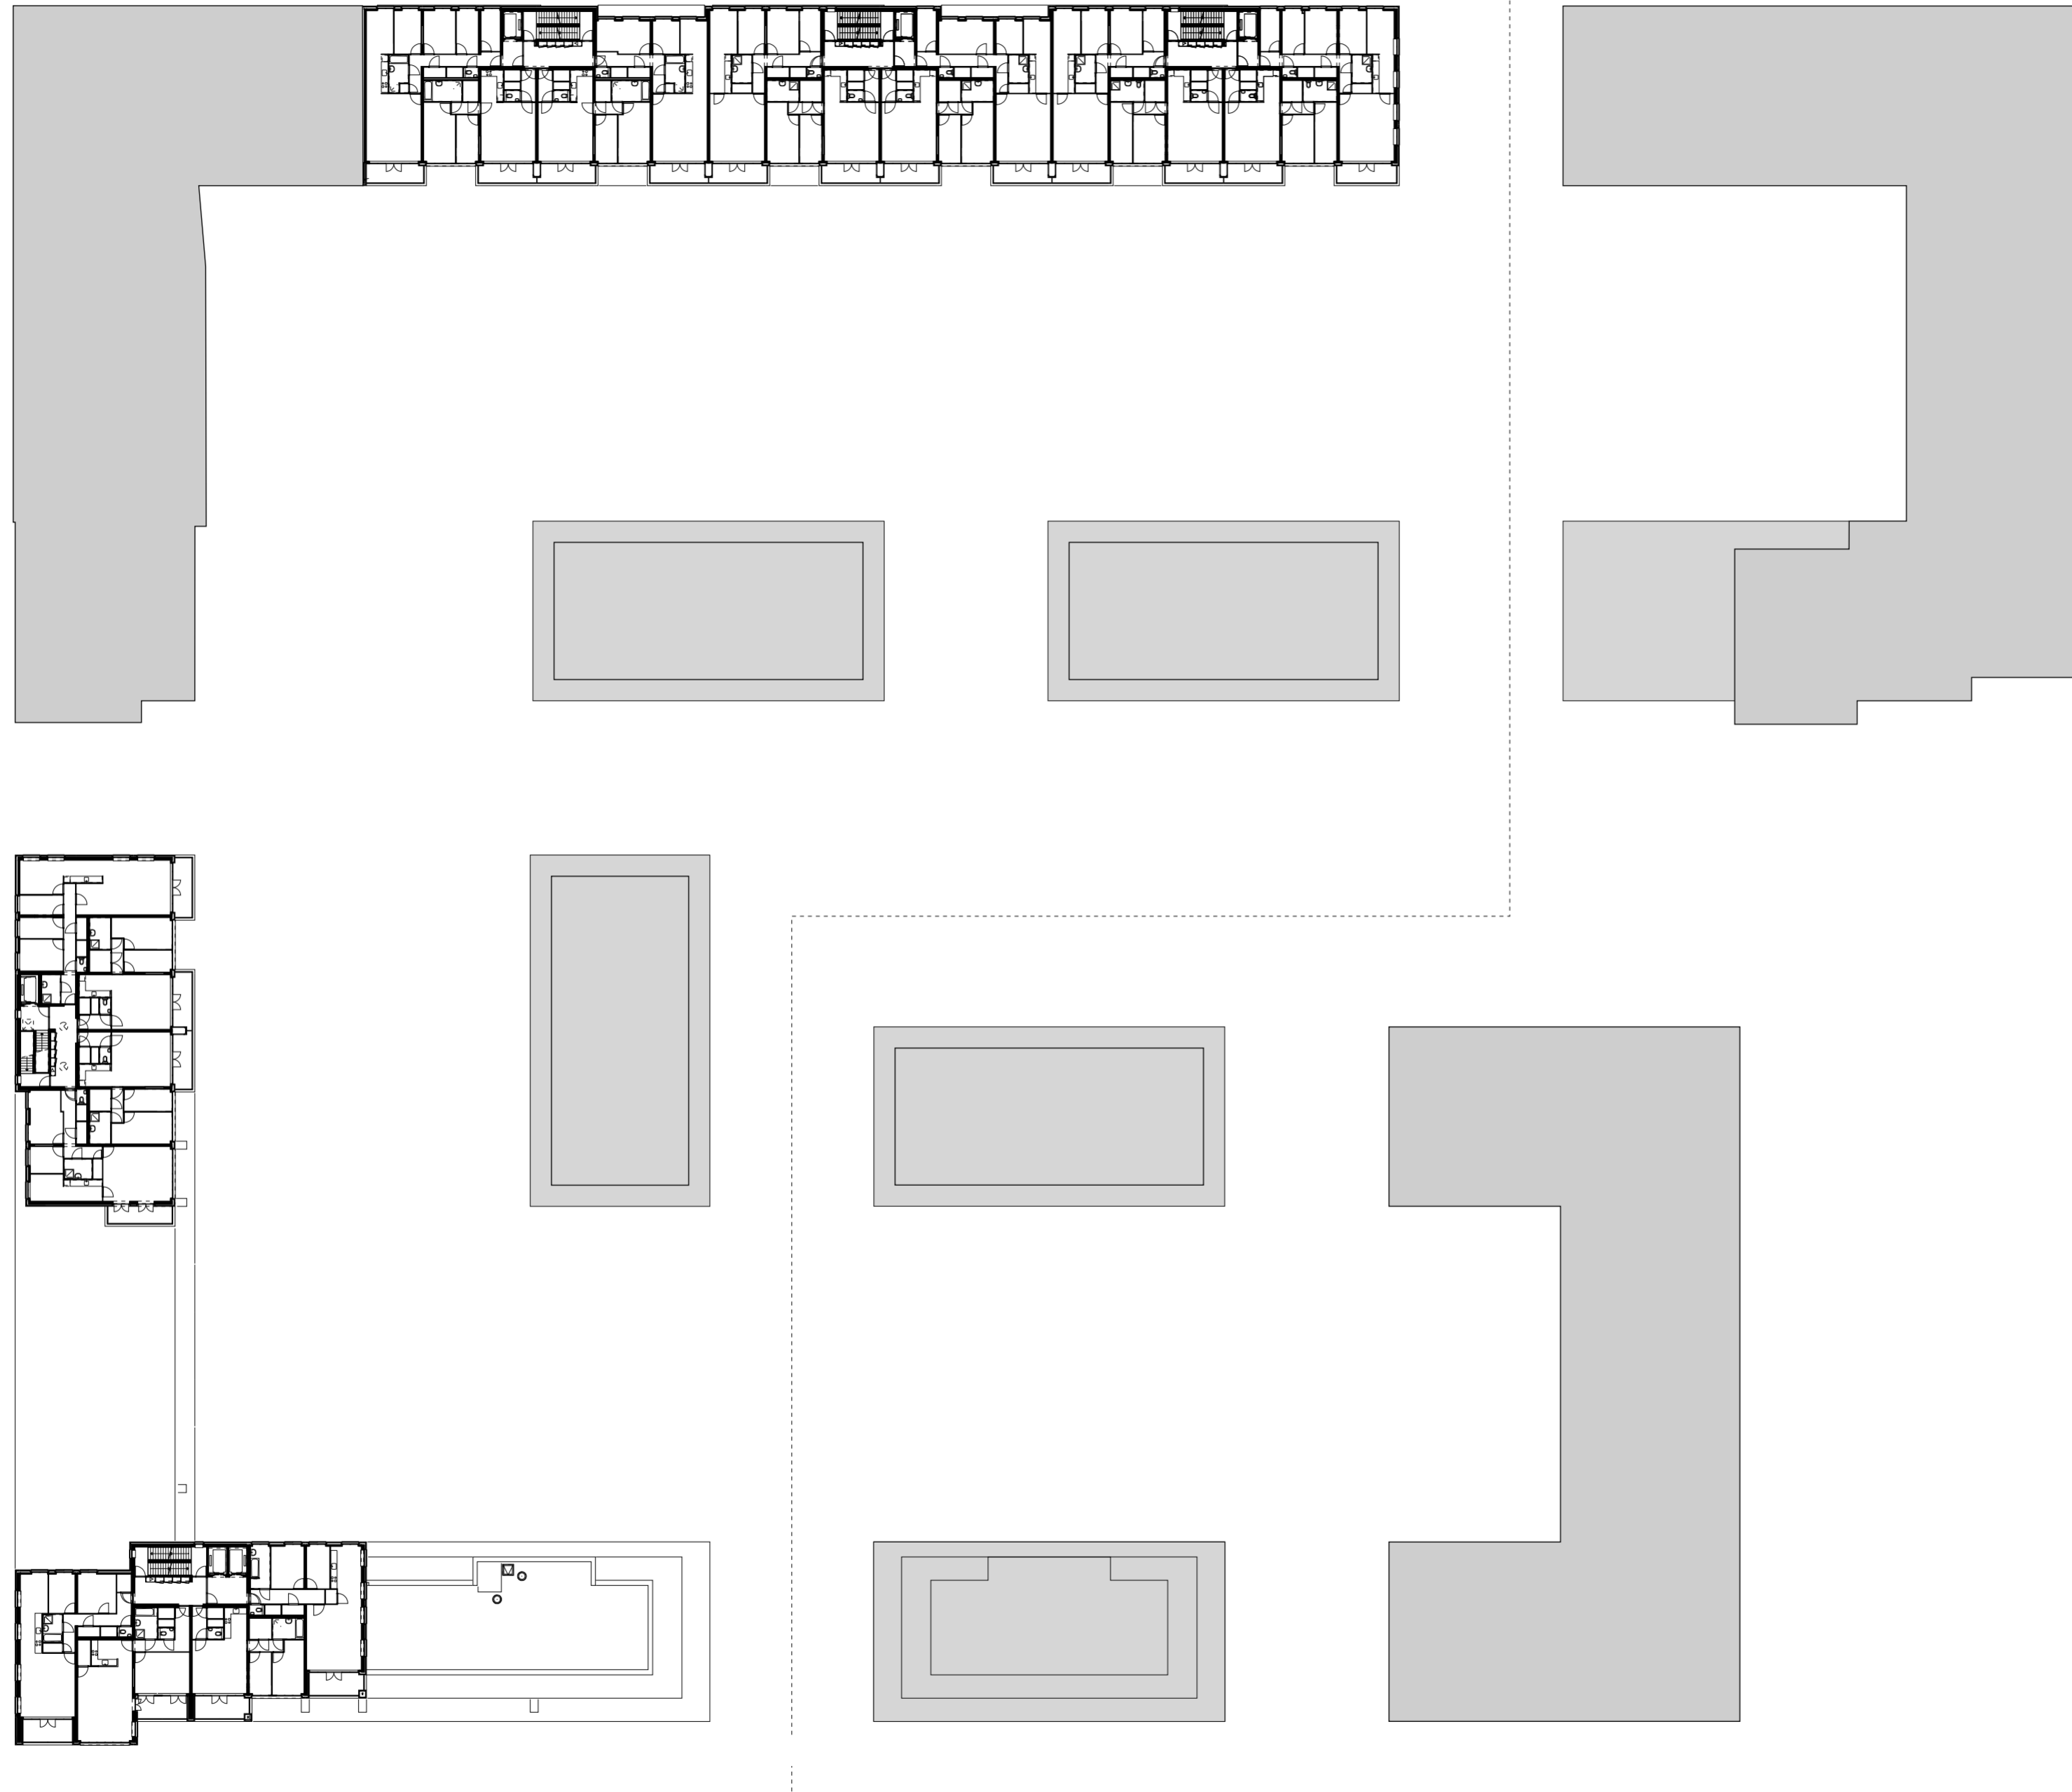


0 10 25 m

Fase 1 | Fase 2

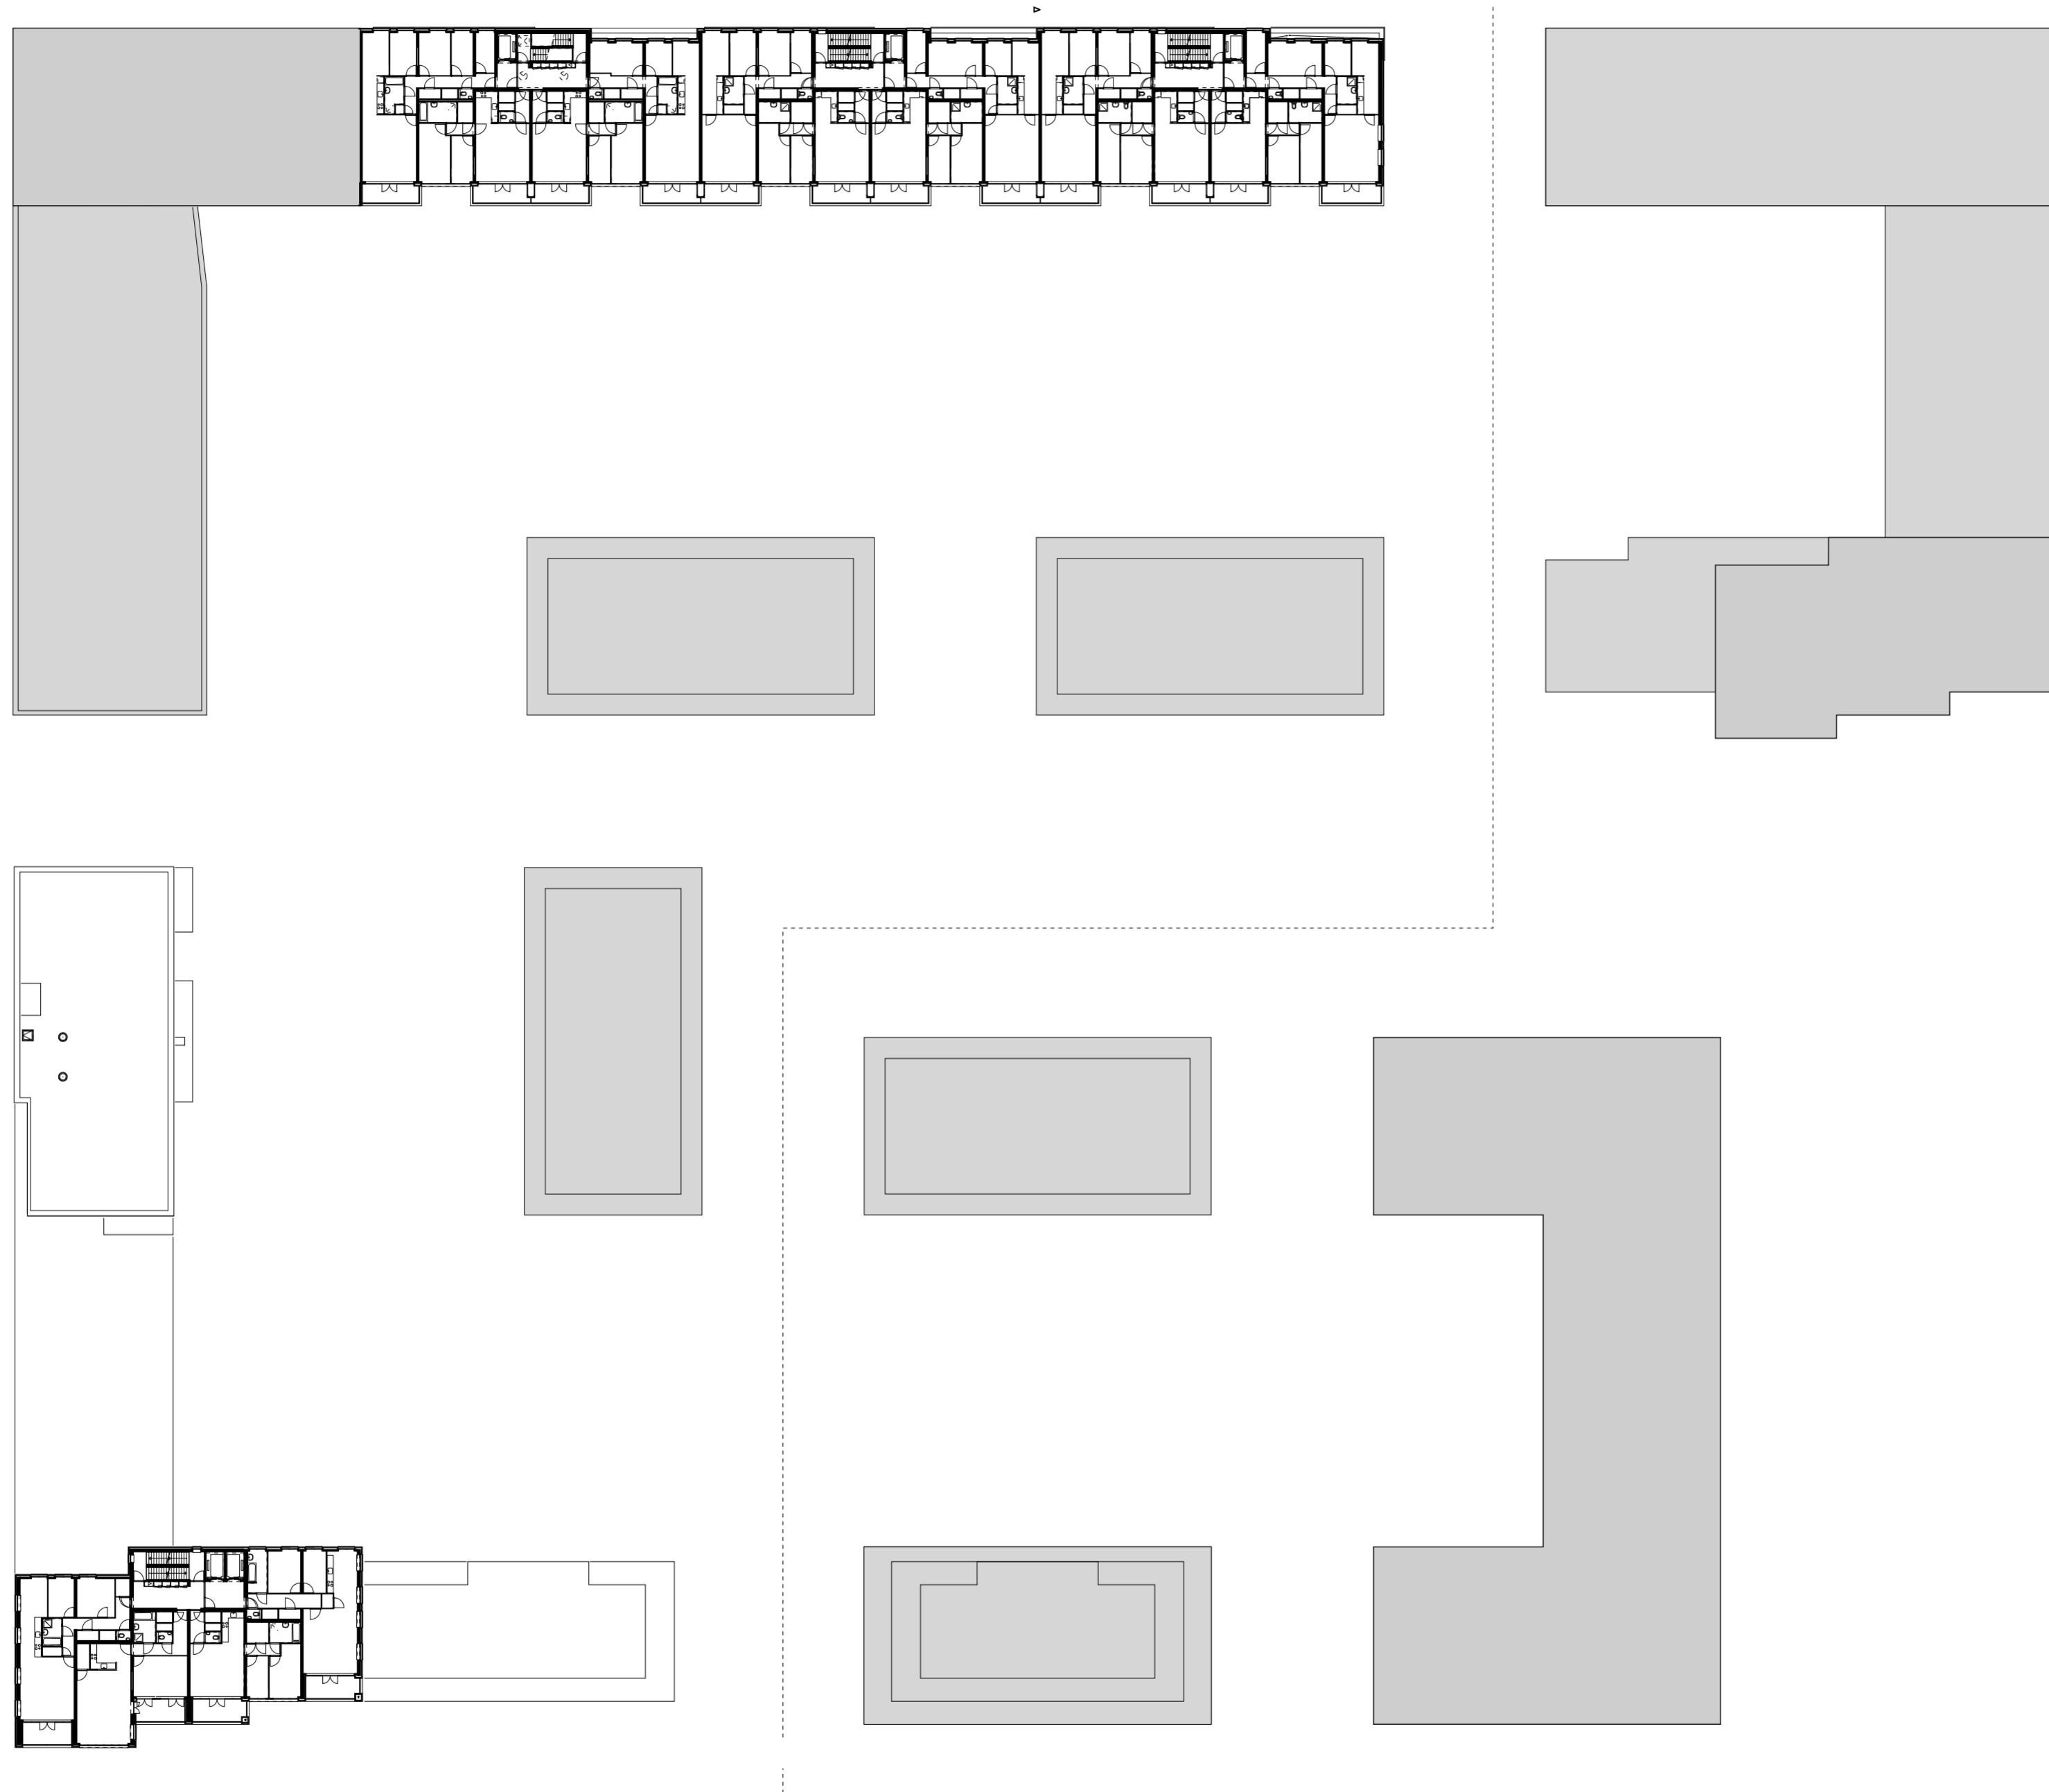


0 10 25 m

Fase 1 | Fase 2

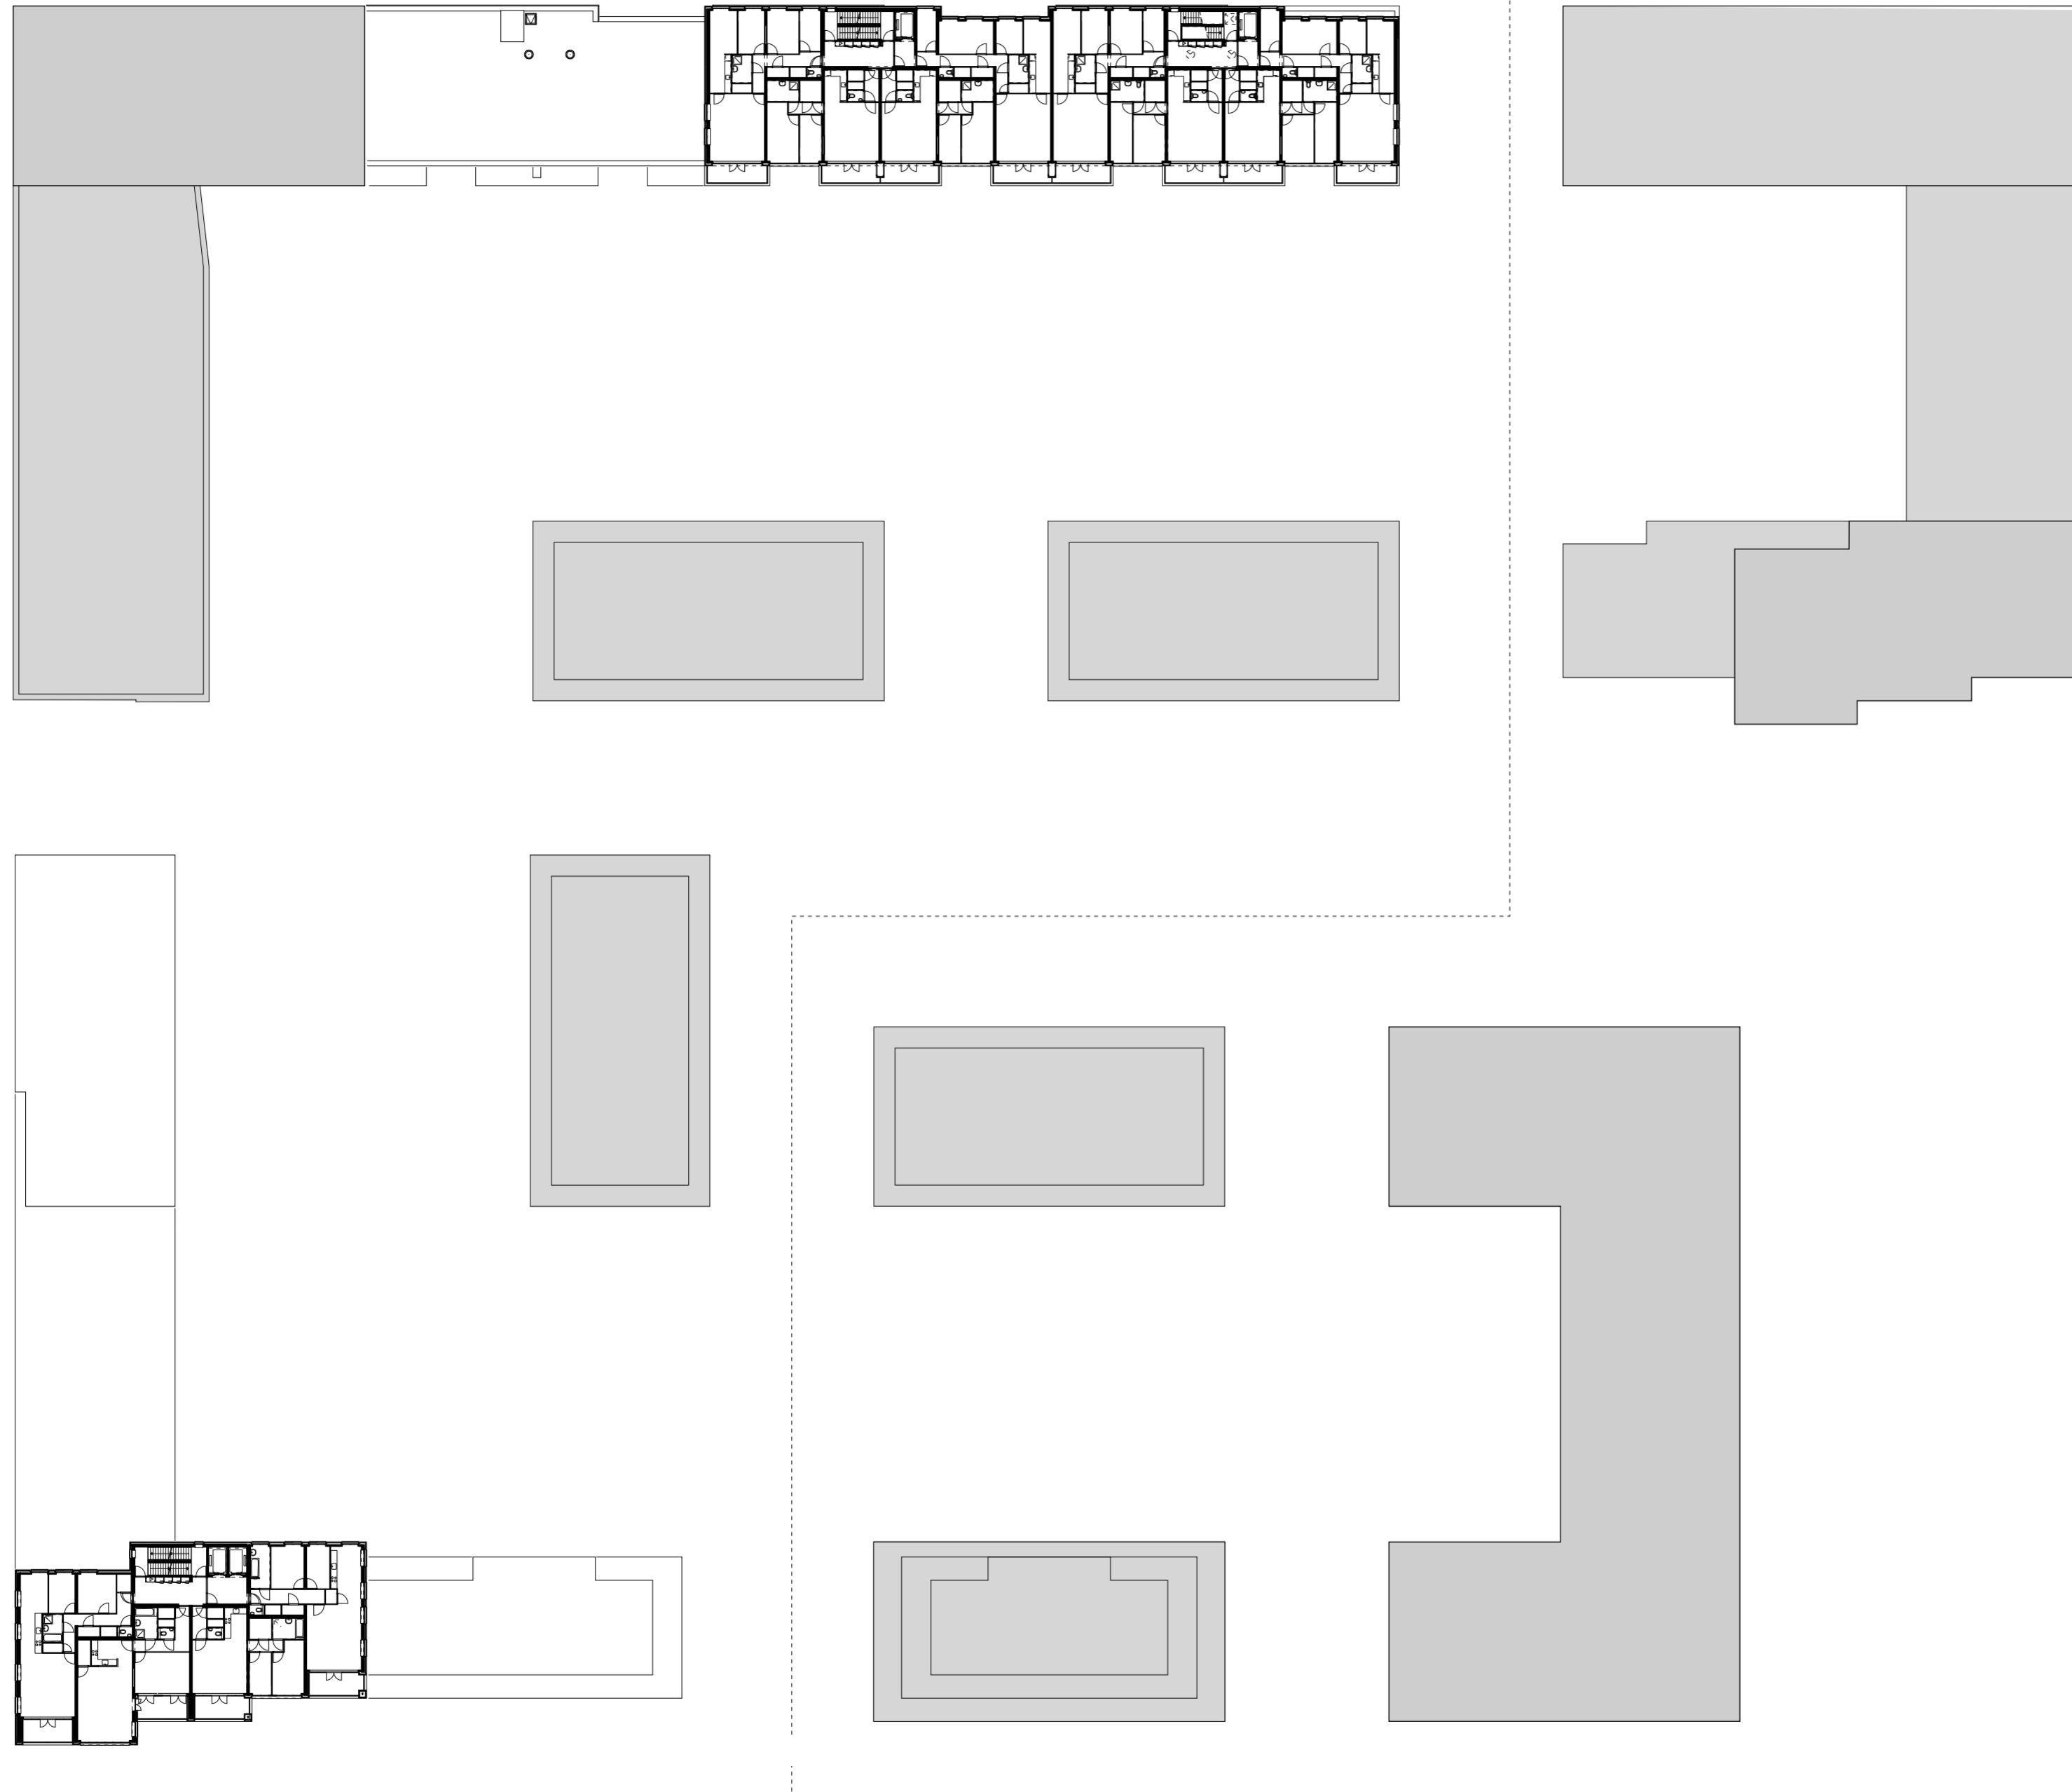



0 10 25 m

Fase 1 | Fase 2

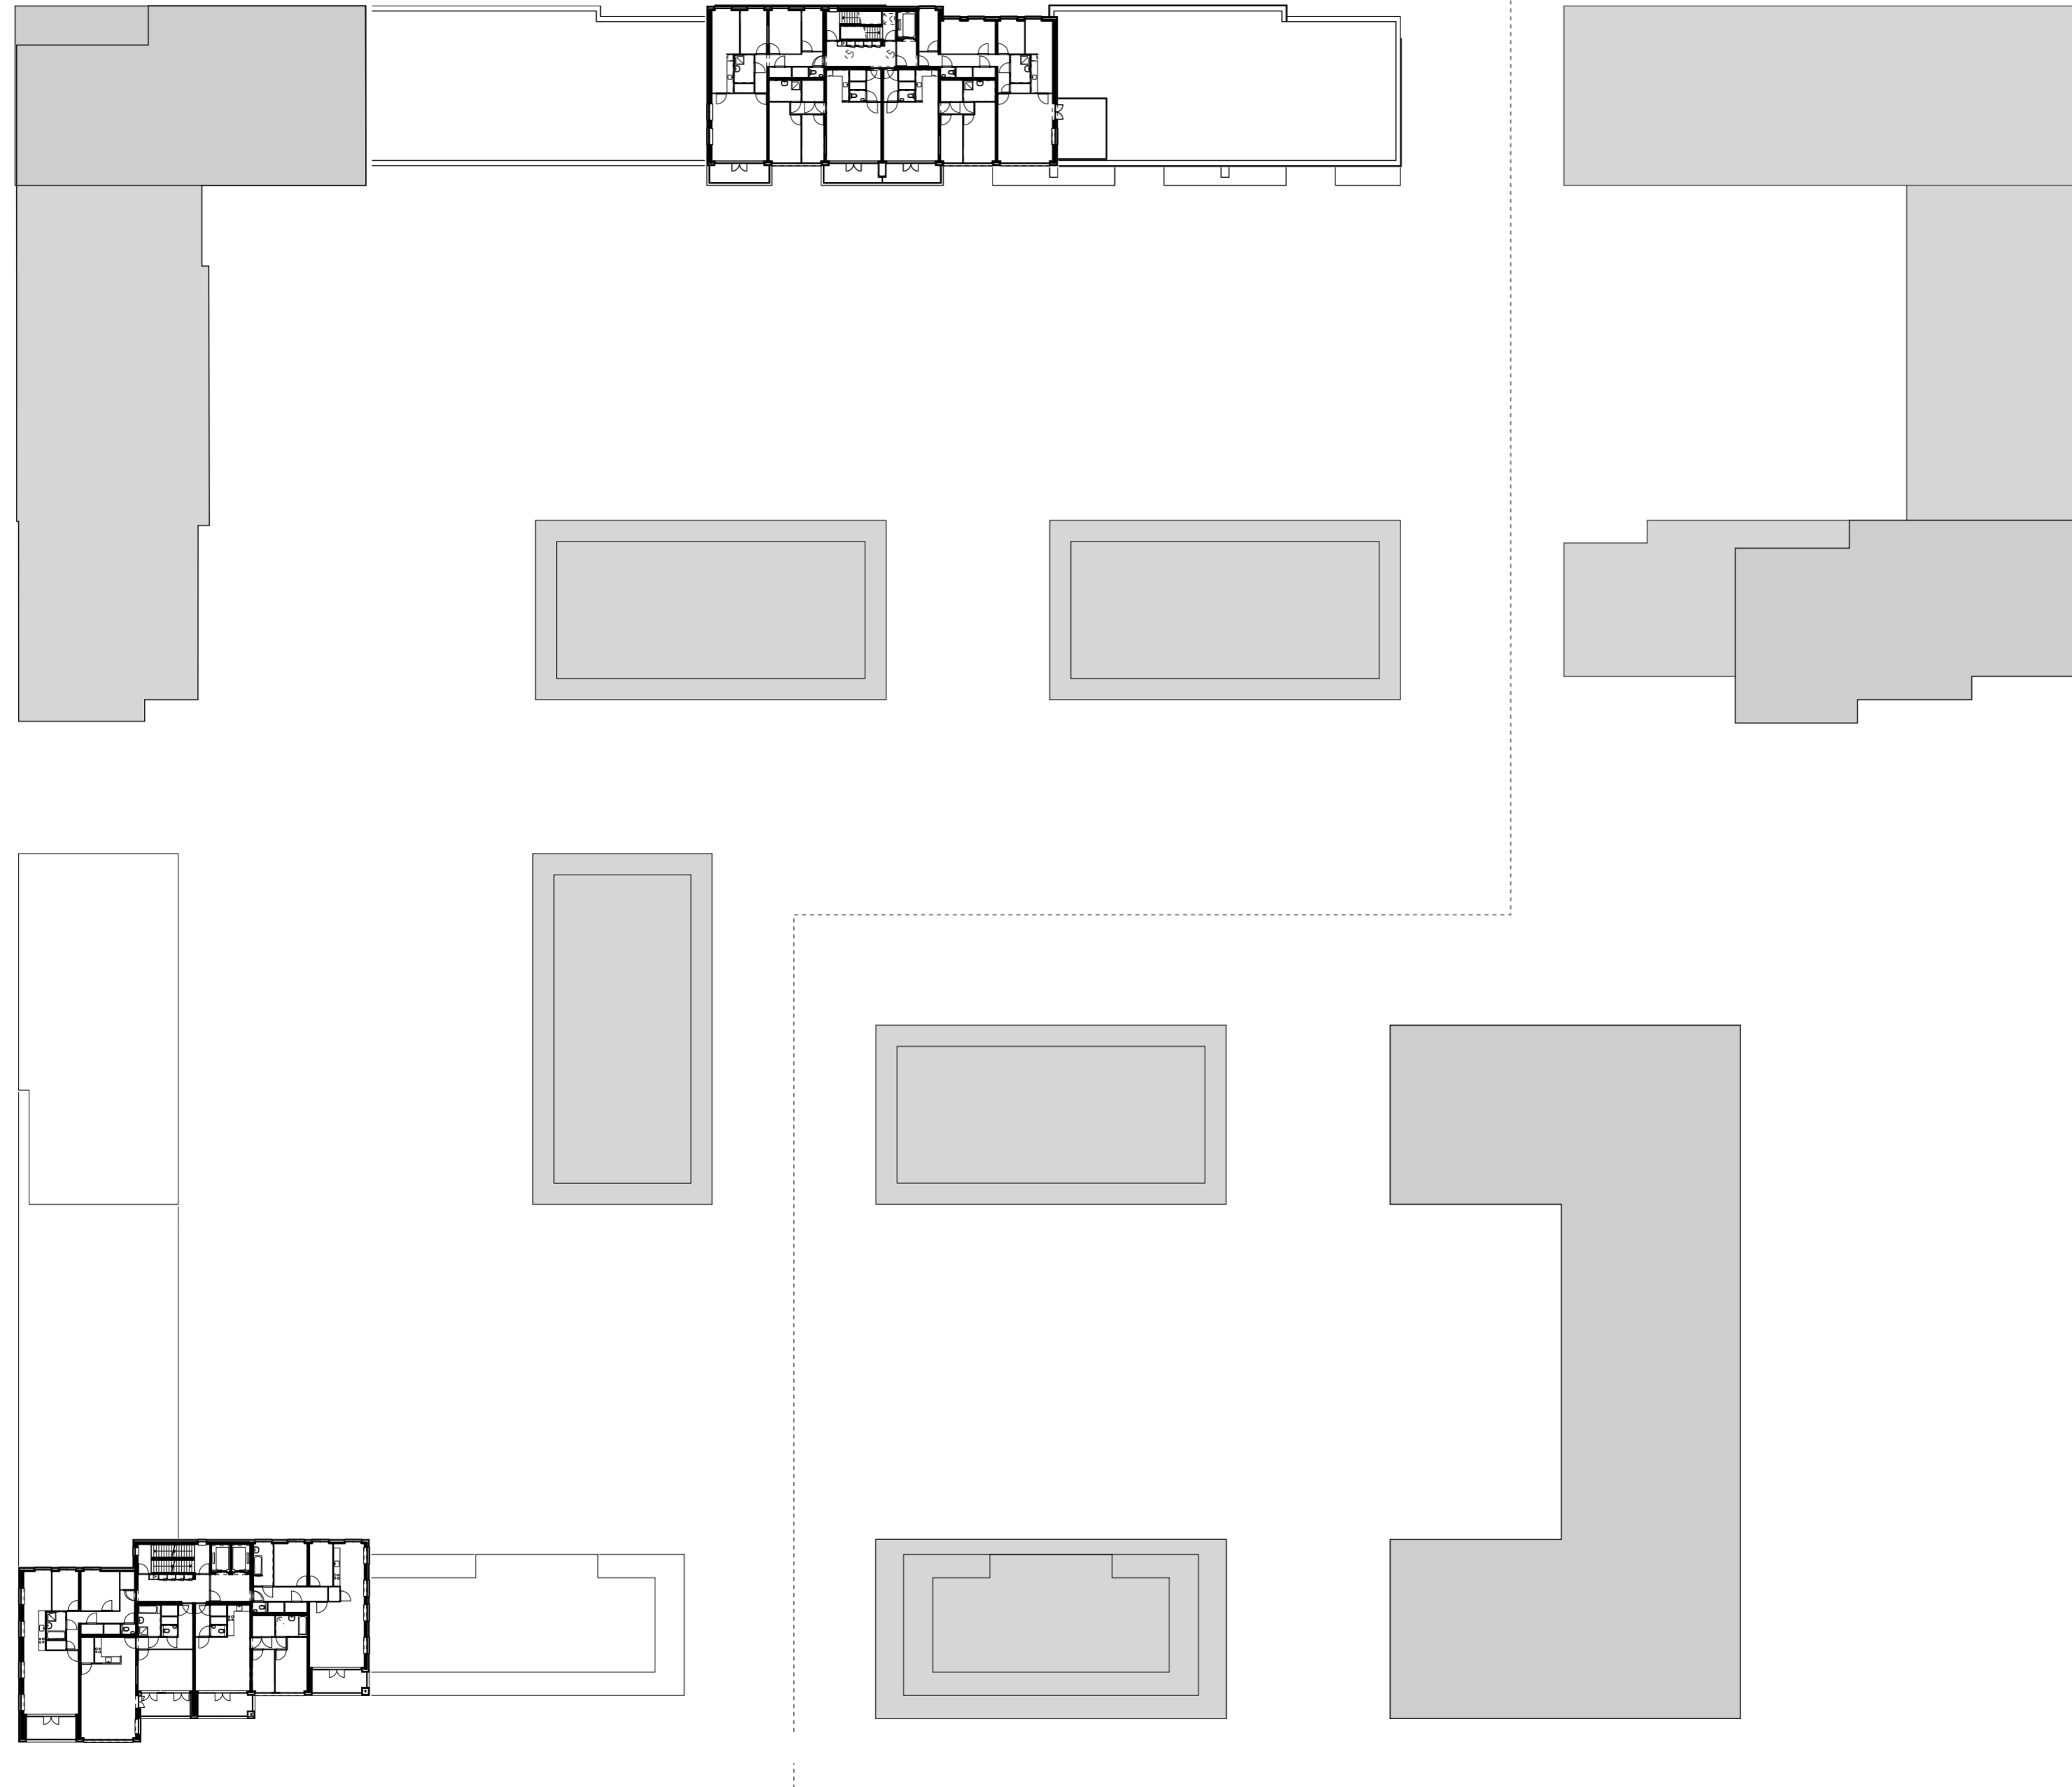


0 10 25 m

Fase 1 | Fase 2

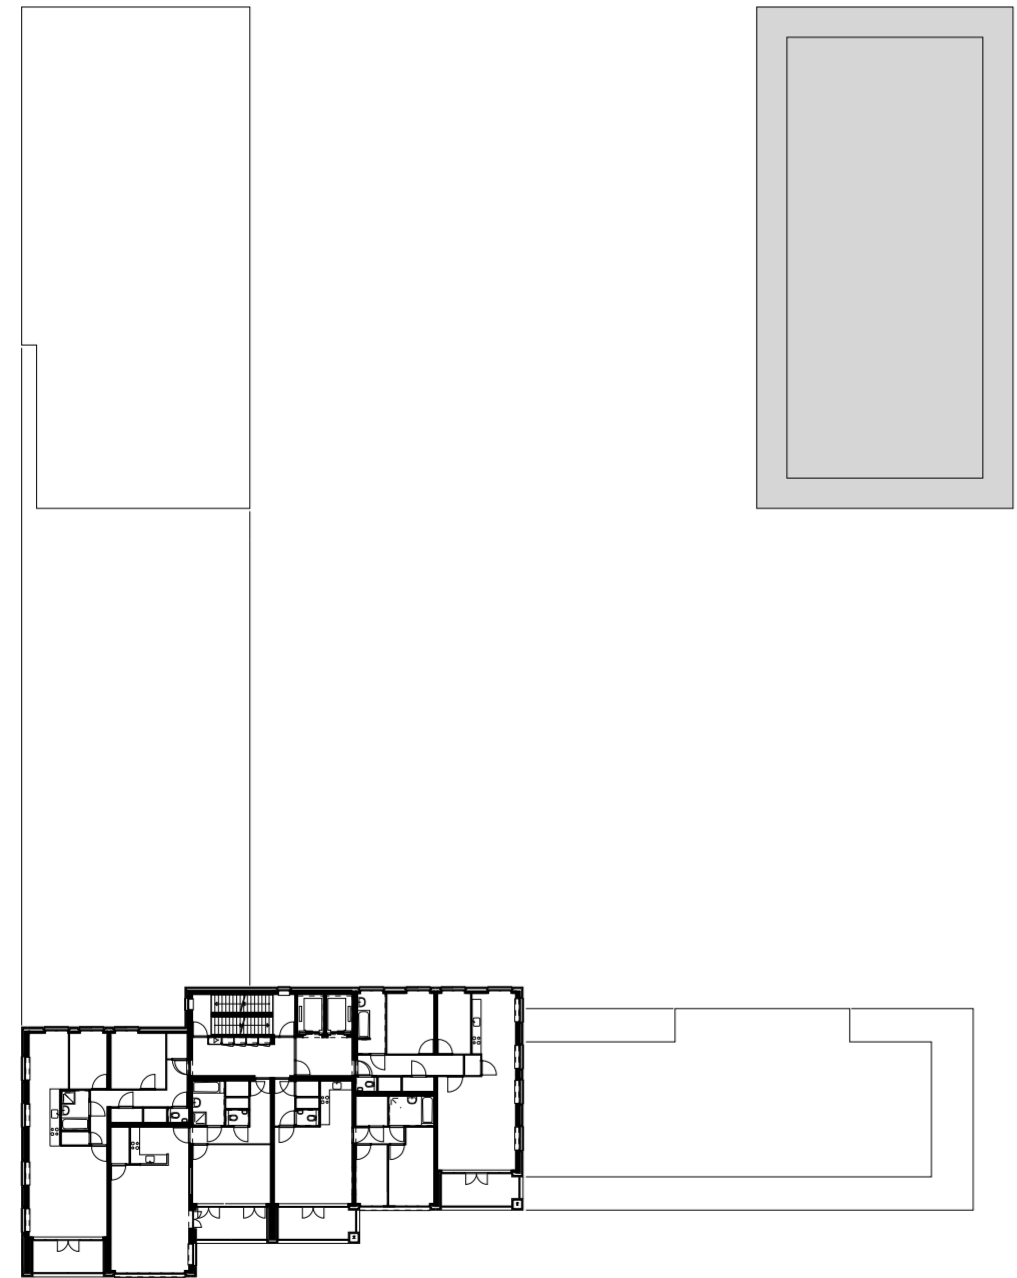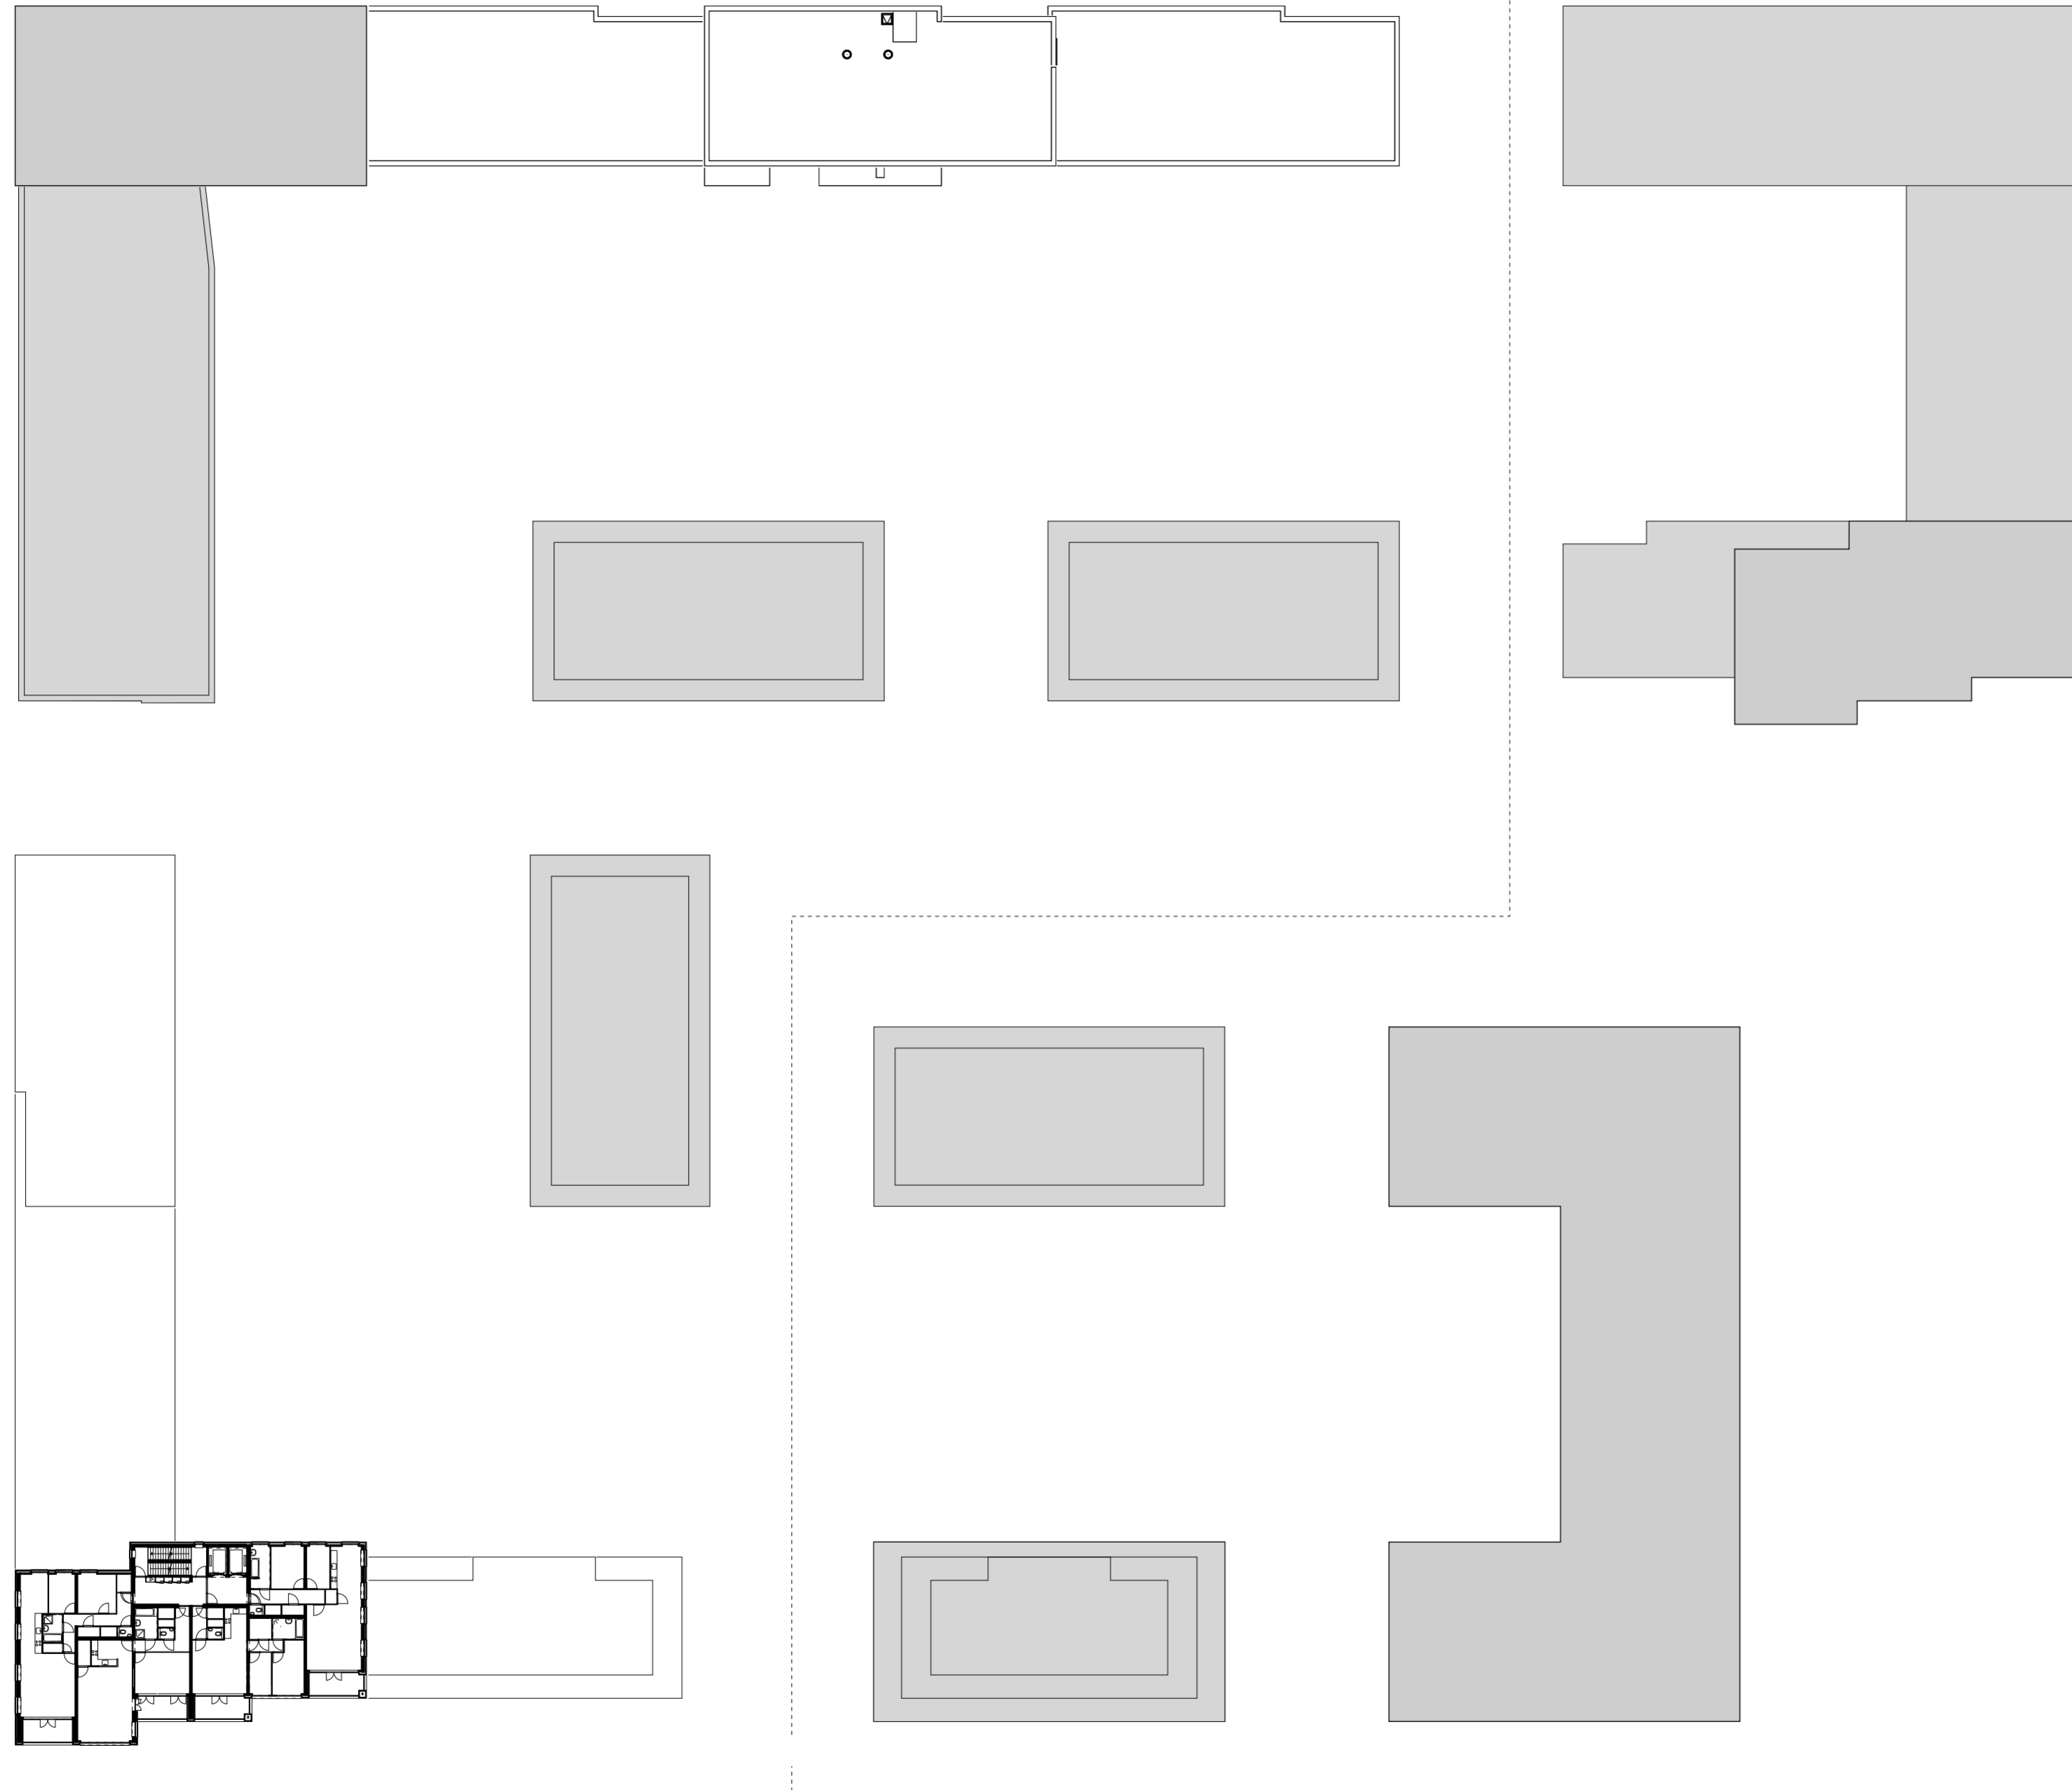


0 10 25 m

Fase 1 | Fase 2

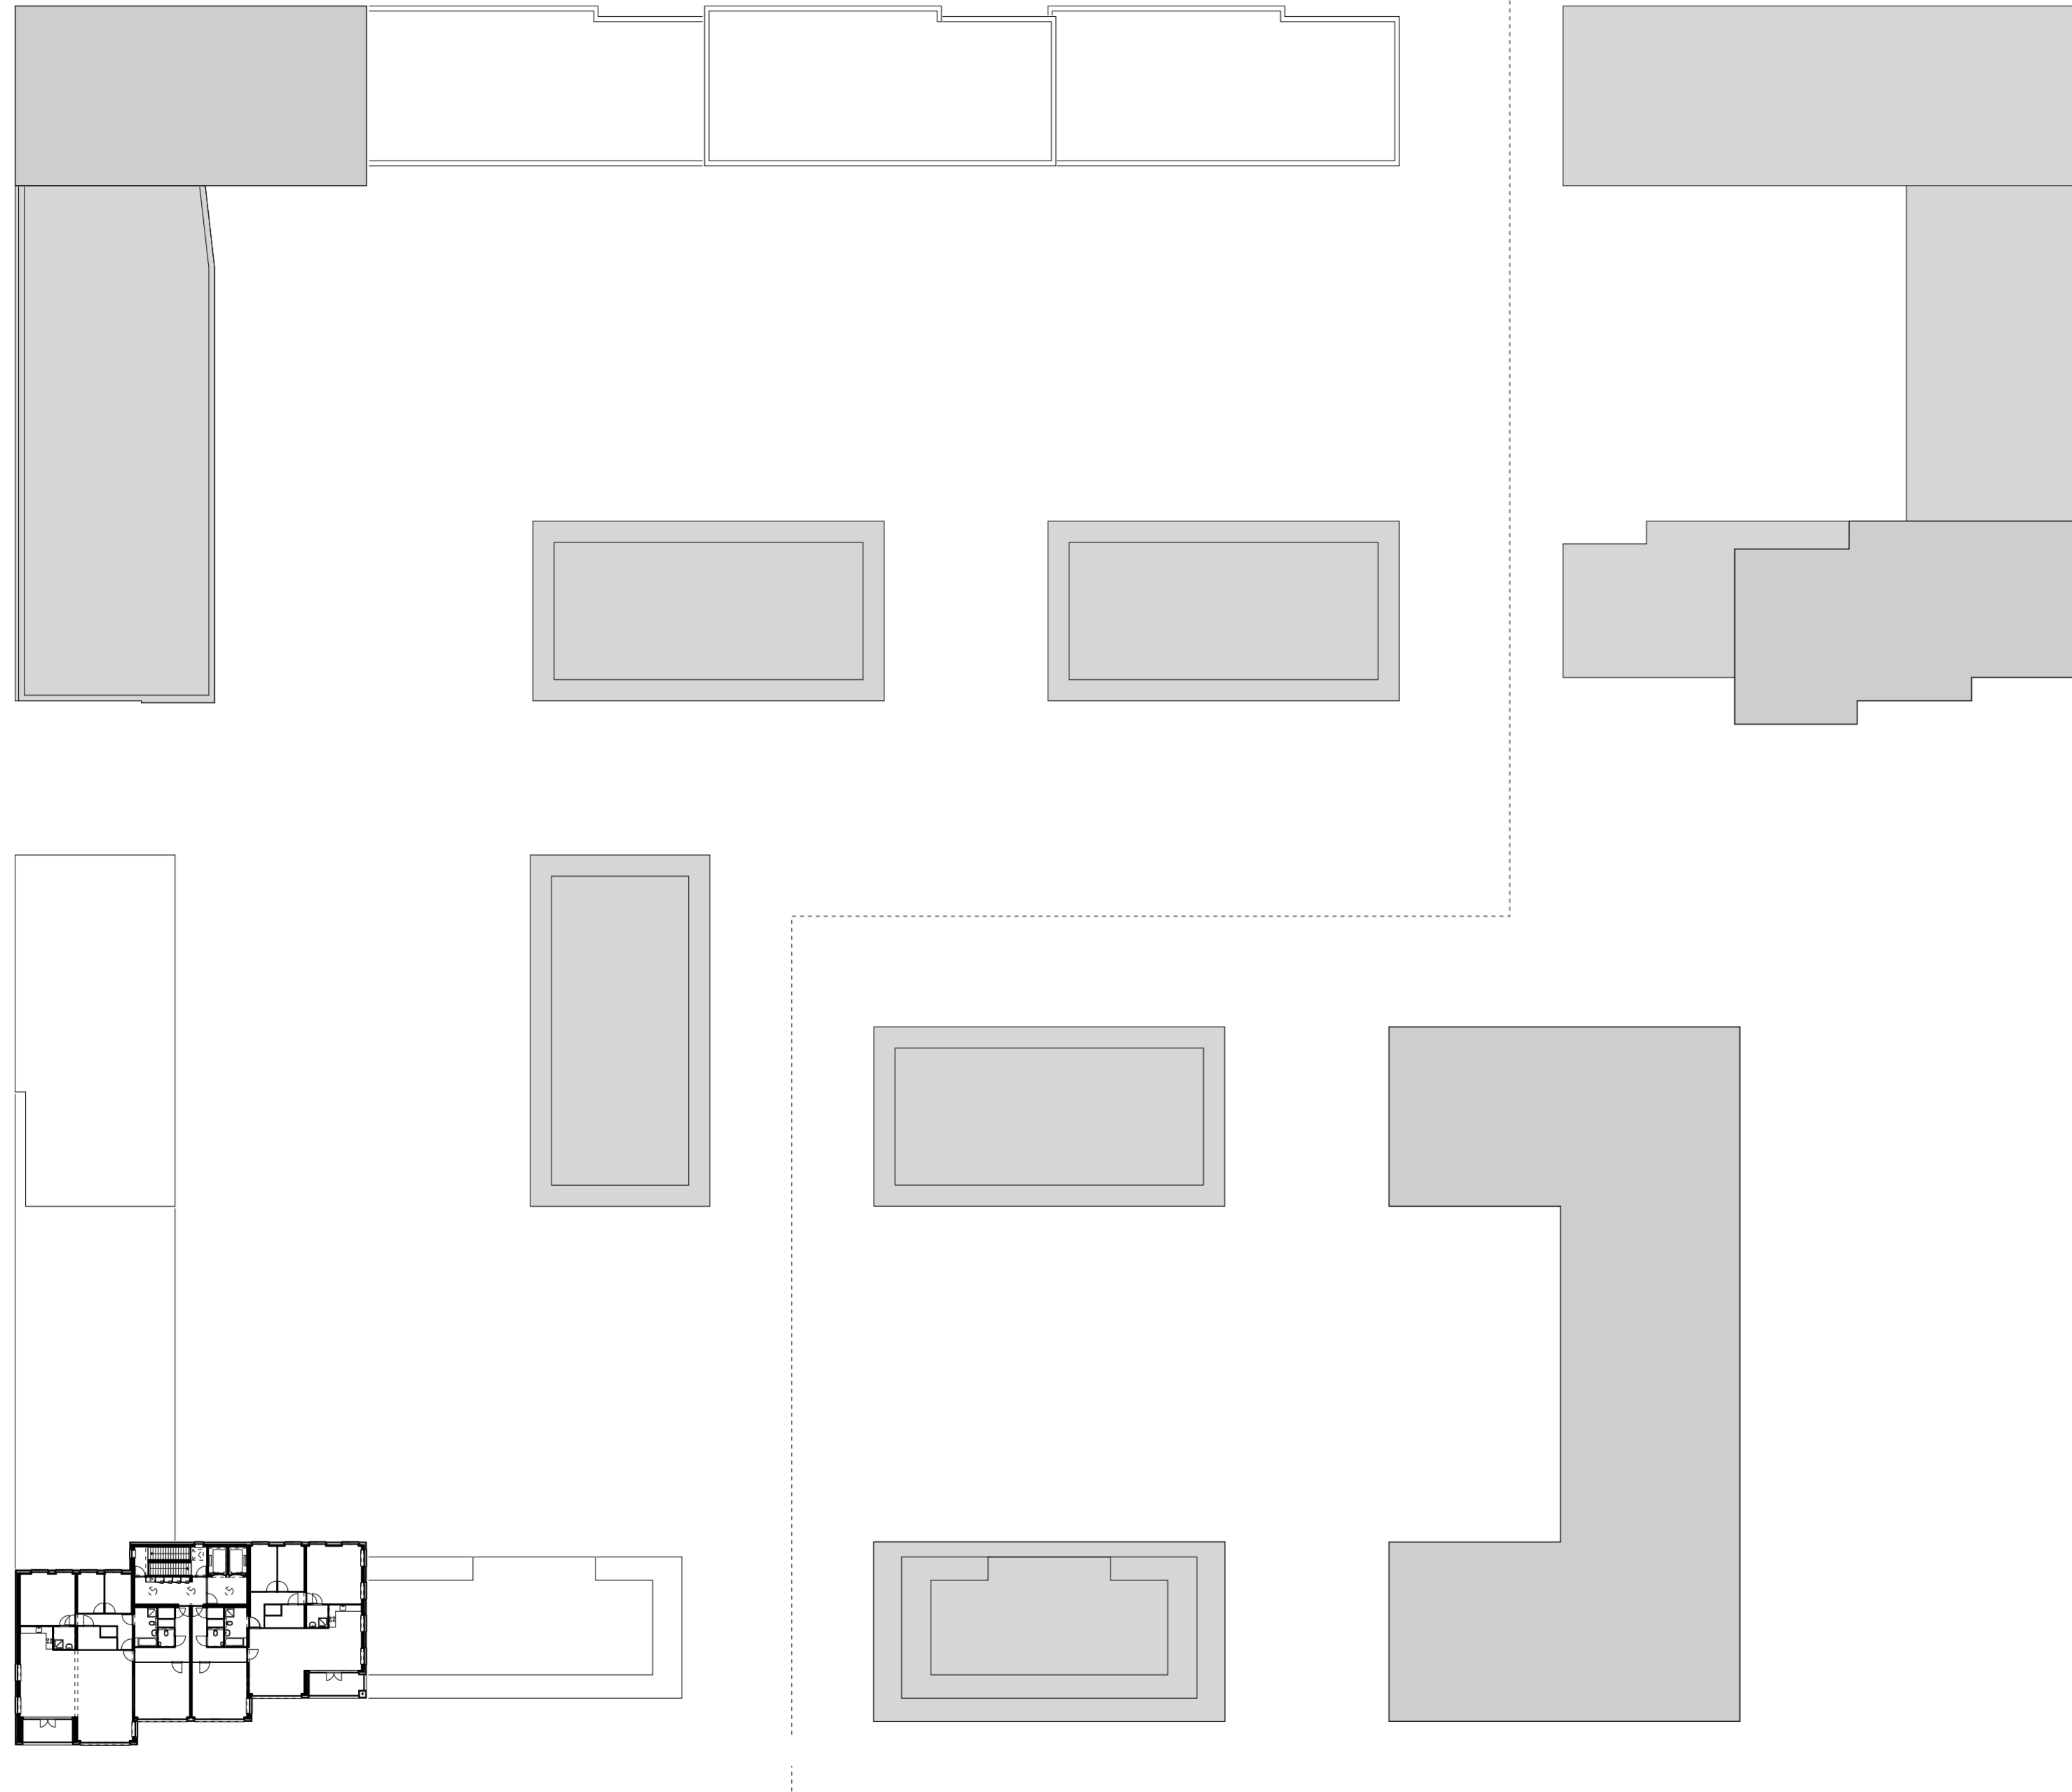

0 10 25 m




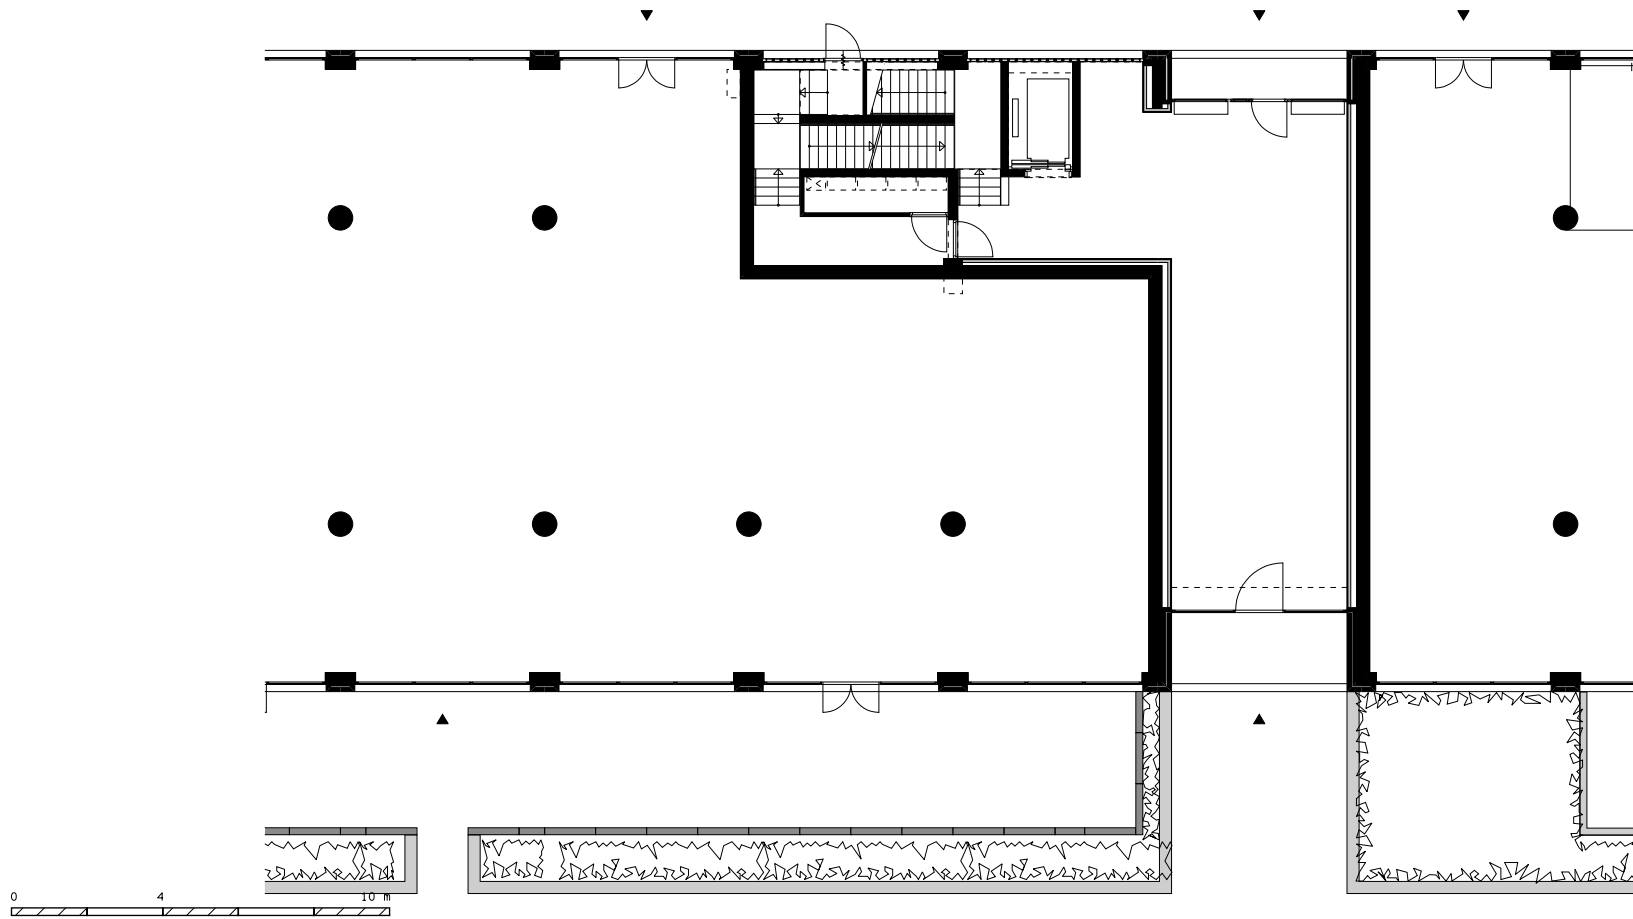



overzicht blok A3, laag 01, entree en commerciële ruimte




overzicht blok A3, laag 04, woningplattegronden typen A18, B02(s), B02 en A04

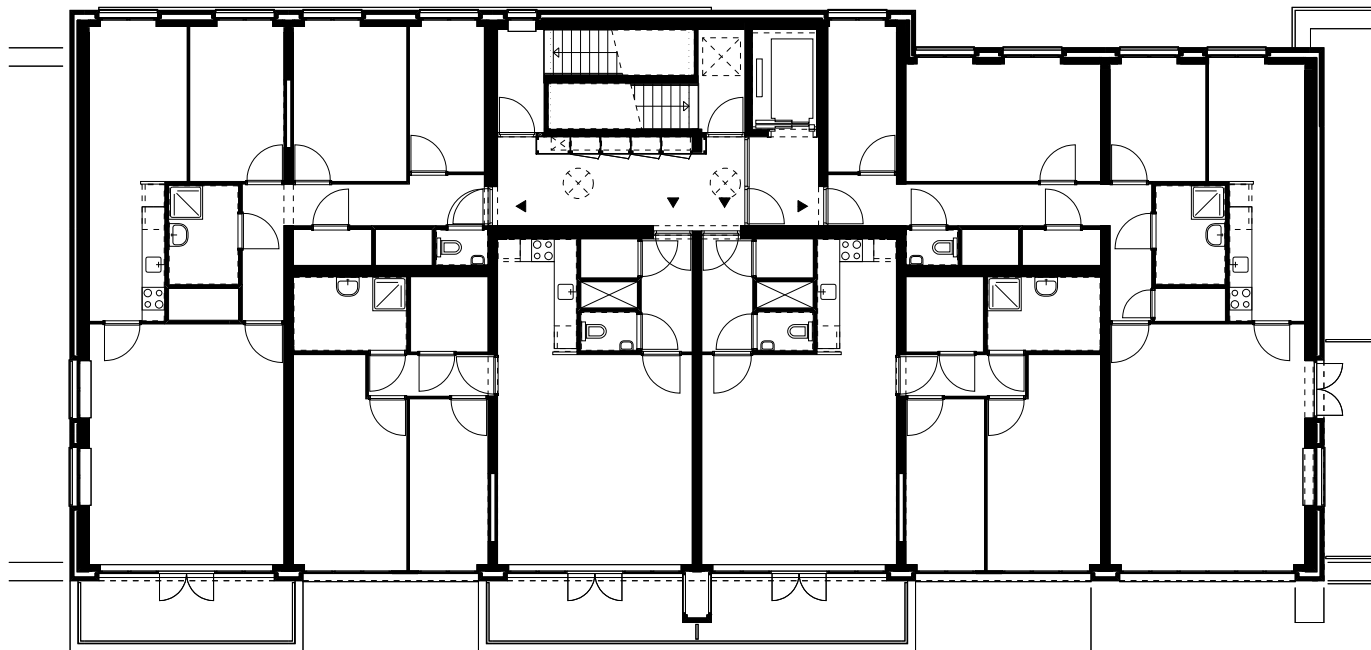



overzicht blok A3, laag 10, woningplattegronden typen A18, B04(s), B04 en A06

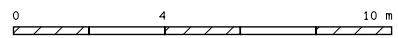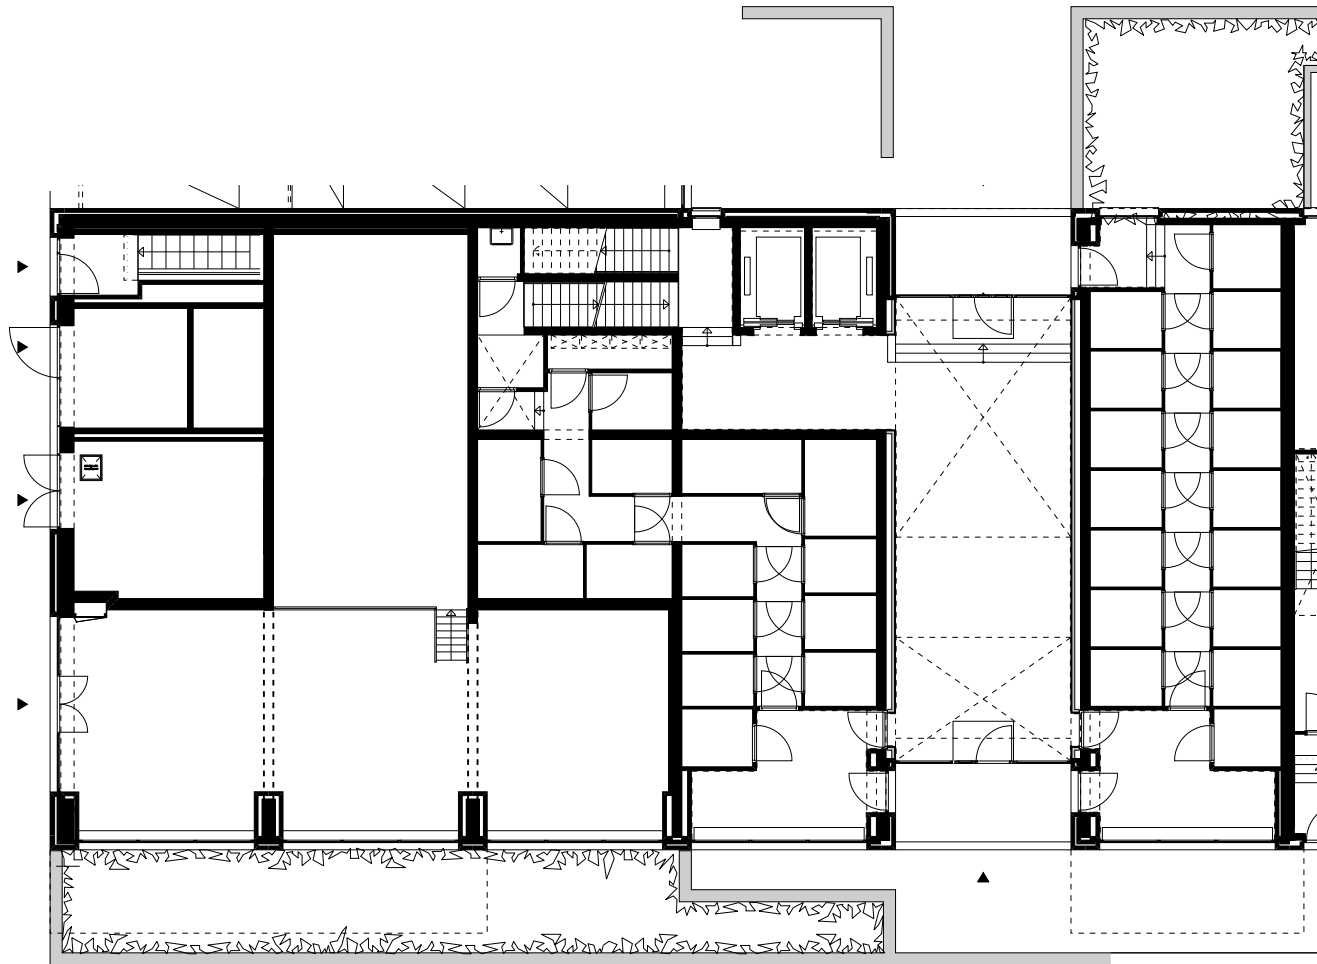

overzicht blok D3, laag 00, entree, commerciële ruimten en bergingen

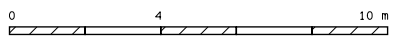

overzicht blok D3, laag 04, woningplattegronden typen C04 en C05

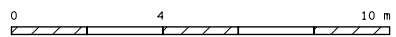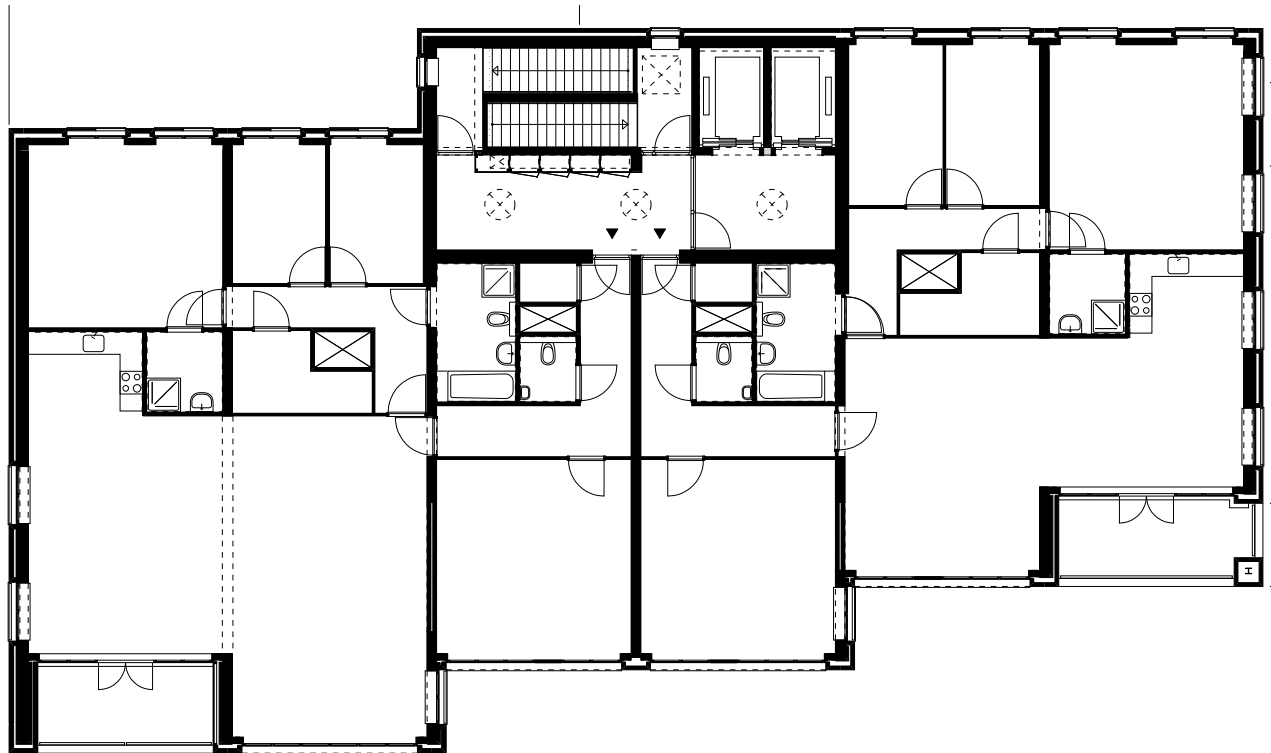

overzicht blok D3, laag 12, woningplattegronden typen A14, B06, B03 en A19