




Situatie



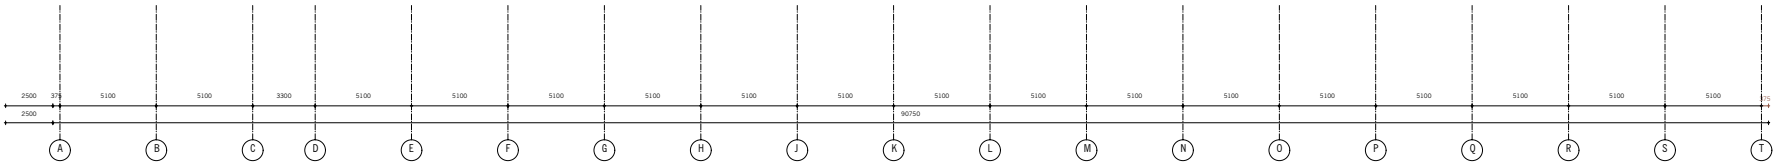


Begane grond

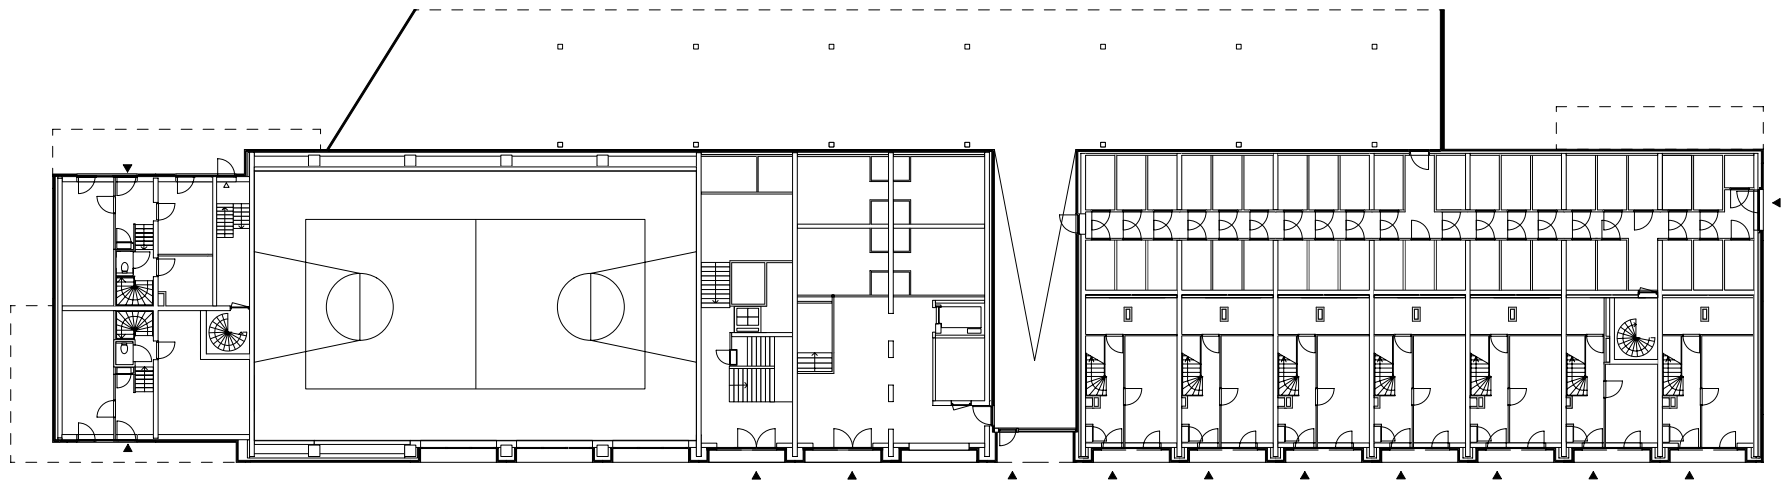

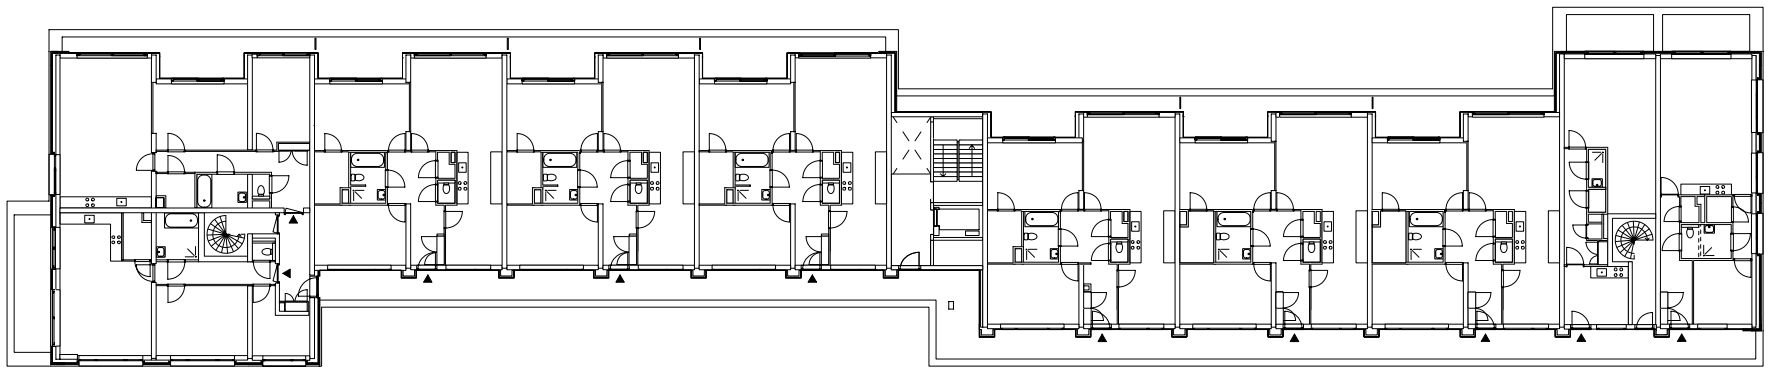



Typisch plattgrund



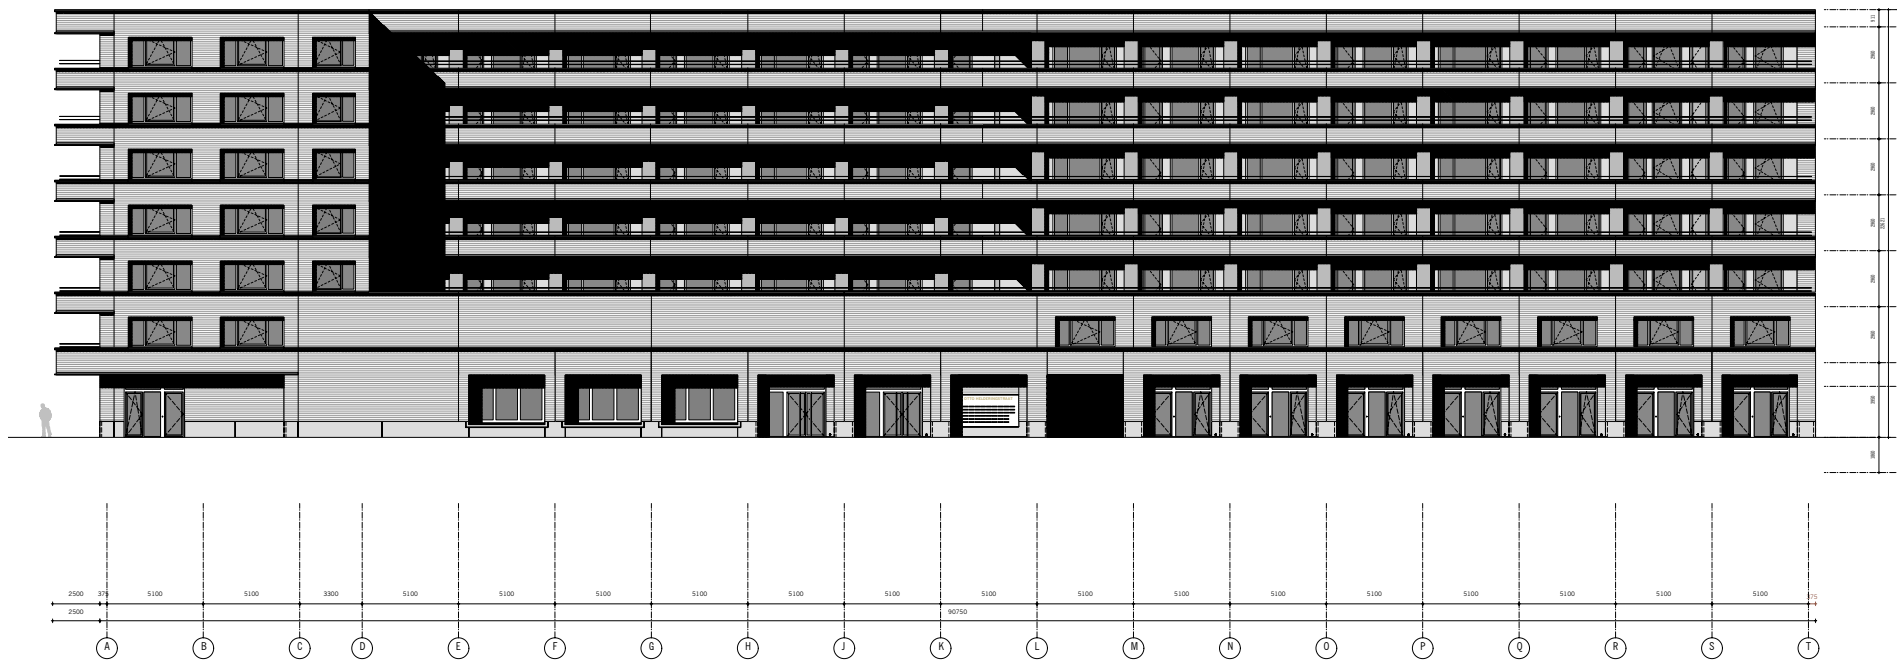


Oost gevel



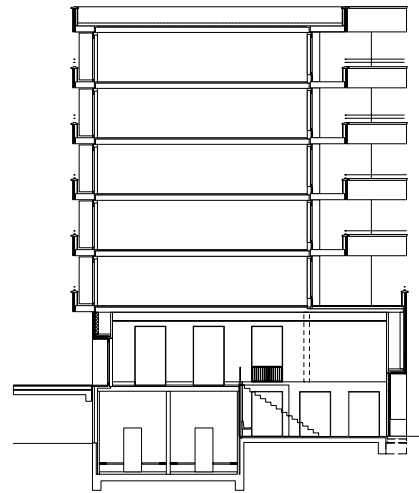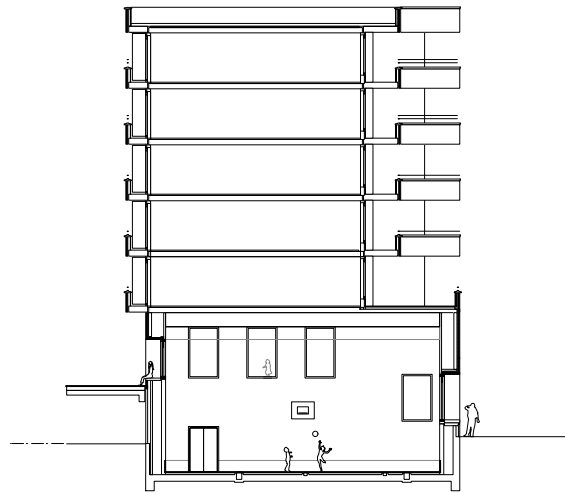

Dwarsdoorsneden



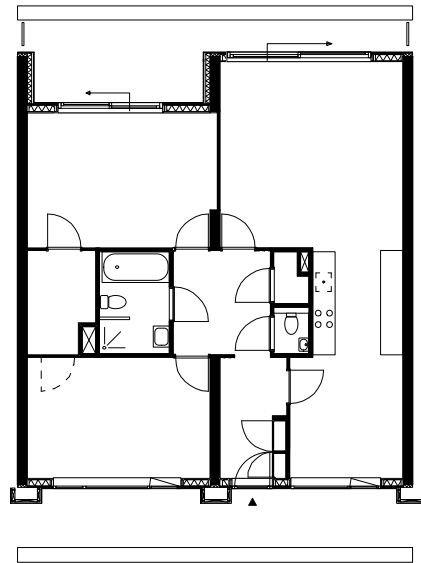

Woningtype

