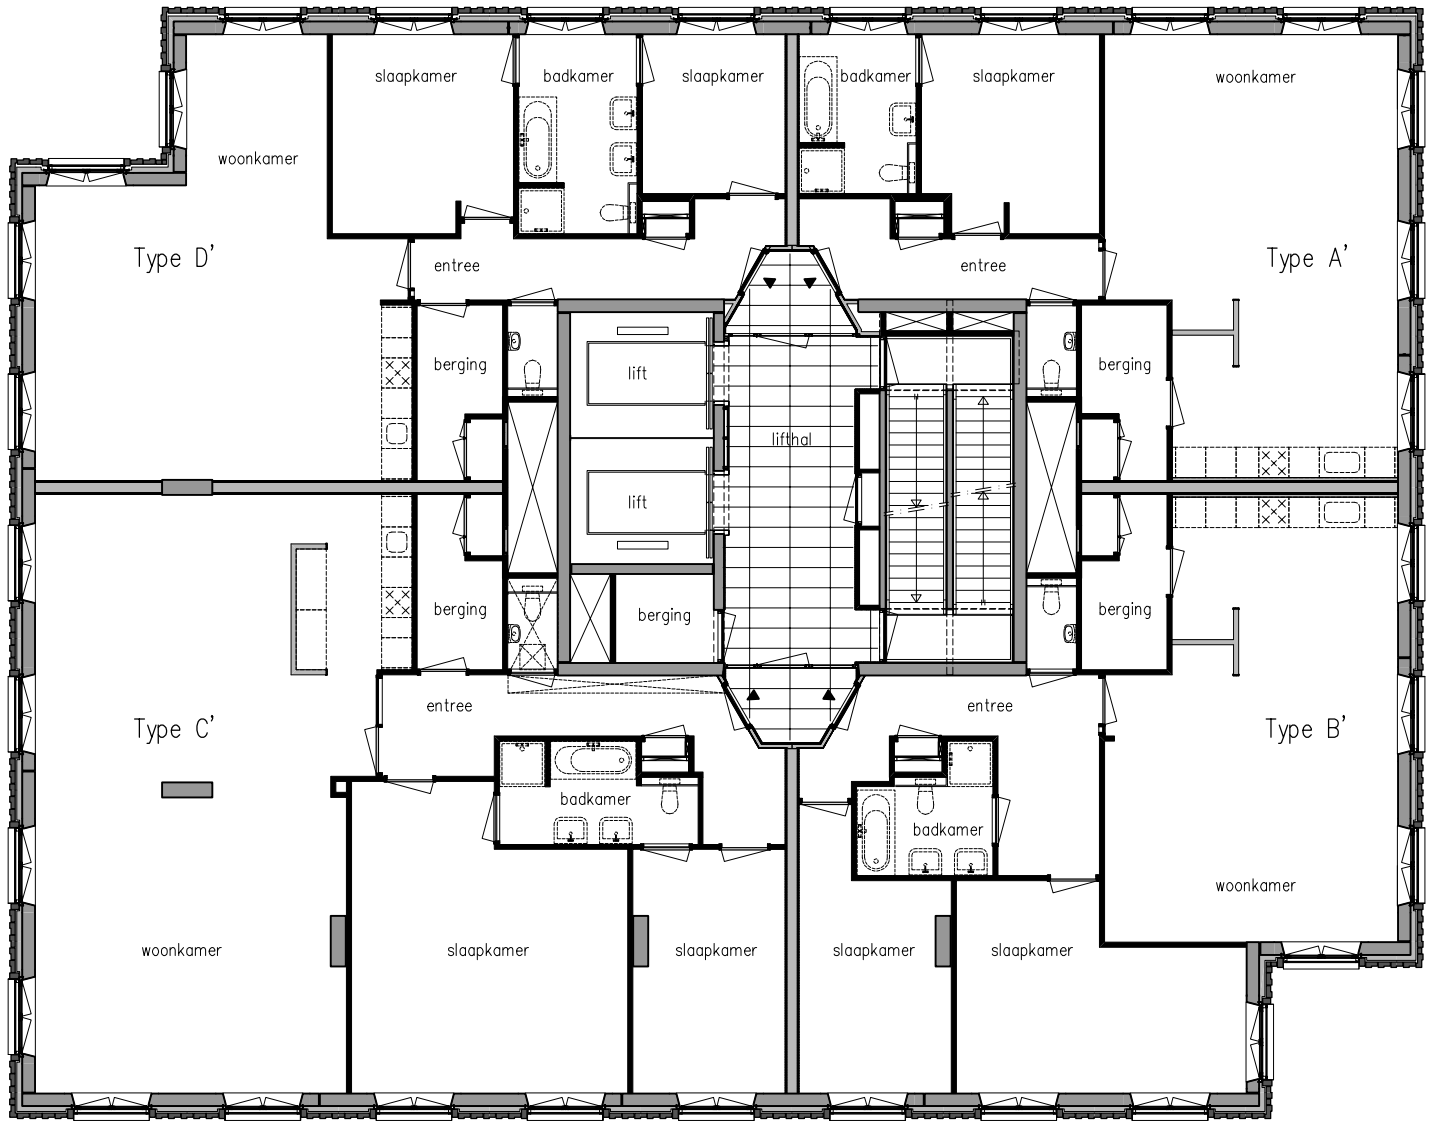

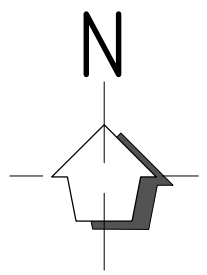

Overzichtsplattegrond
7e t/m 16e verdieping

1:150 A3 29-04-2009