



JAVAPLEIN

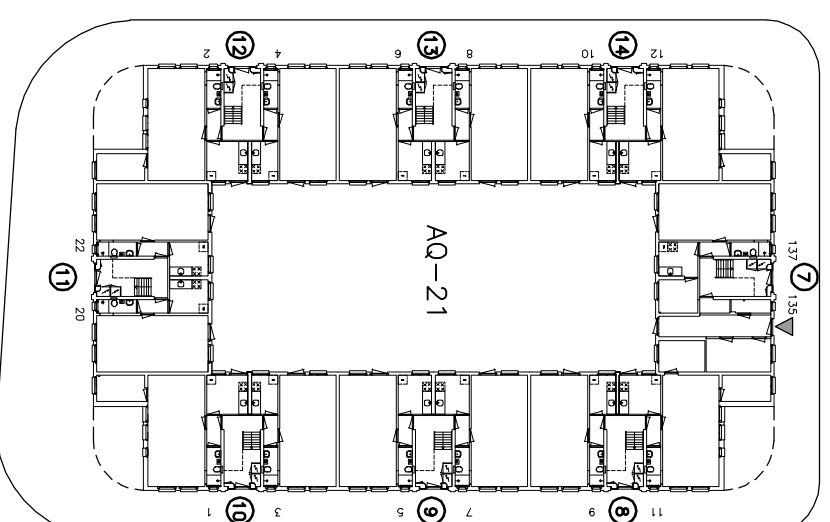


JAVAPLEIN

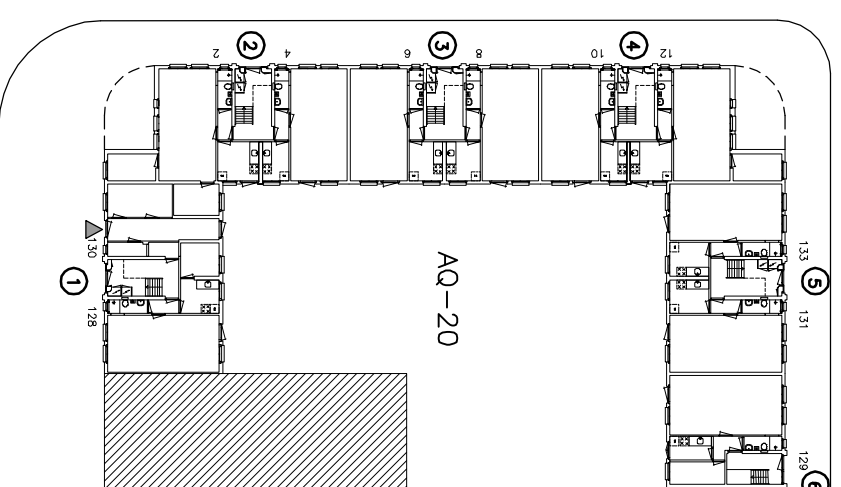

JAVASTRAAT

BALUSTRAT

SITUATIE
SCHAAL 1:500

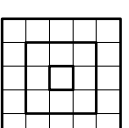

ARCHITECTENBUREAU HOOGEVEEN BV
DORPSSTRAAT 54 - 1182 JE AMSTELVEEN - TEL. 020-6434848 - FAX. 020-6477146
IR. ARJEN HOOGEVEEN


FORMAAT A3
SCHAAL 1:500
TEKENAAR B.V.
DATUM 13-02-2004
WUZIGING
ARCHITECT BNA

Restauratie AW Java te Amsterdam
Opdrachtgever: Ymere Ontwikkeling


Situatie nieuw

3310



B4000

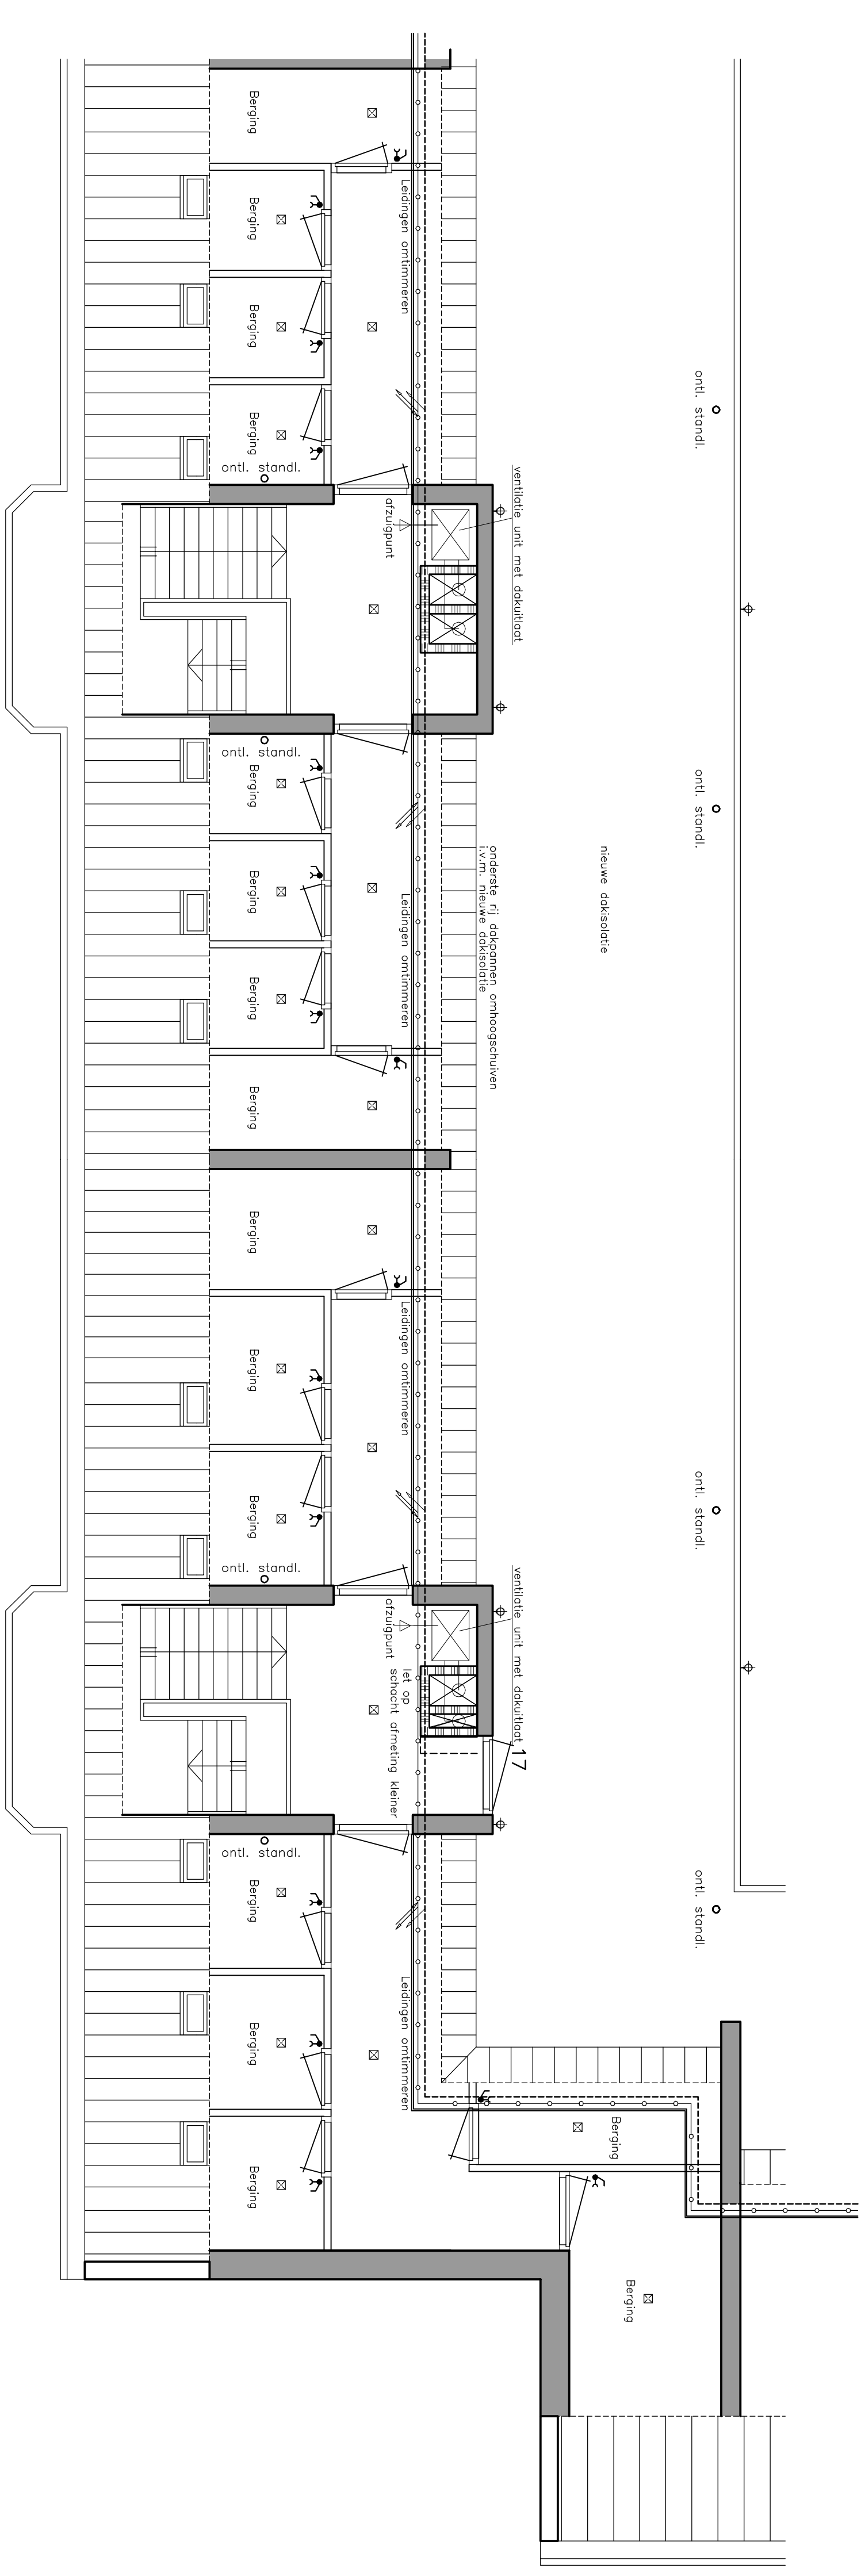




4e VERDIEPING

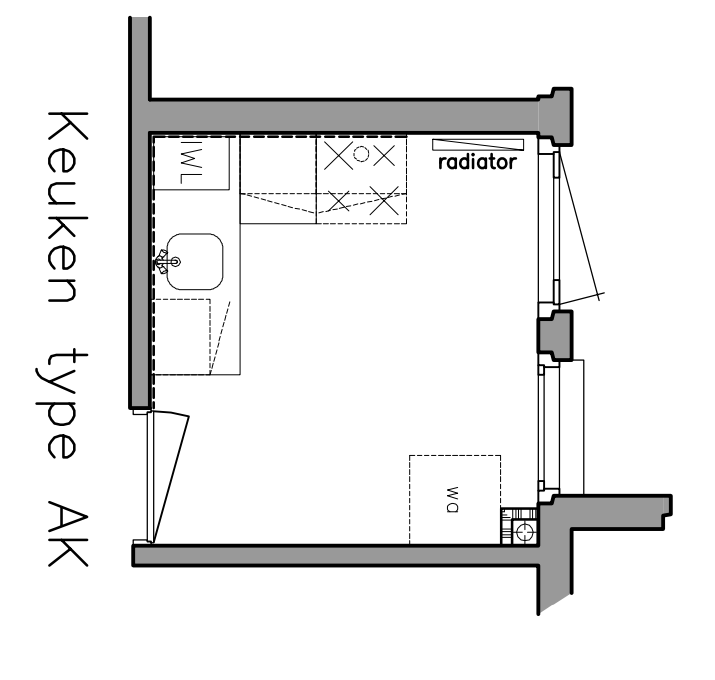


Keuken type AK

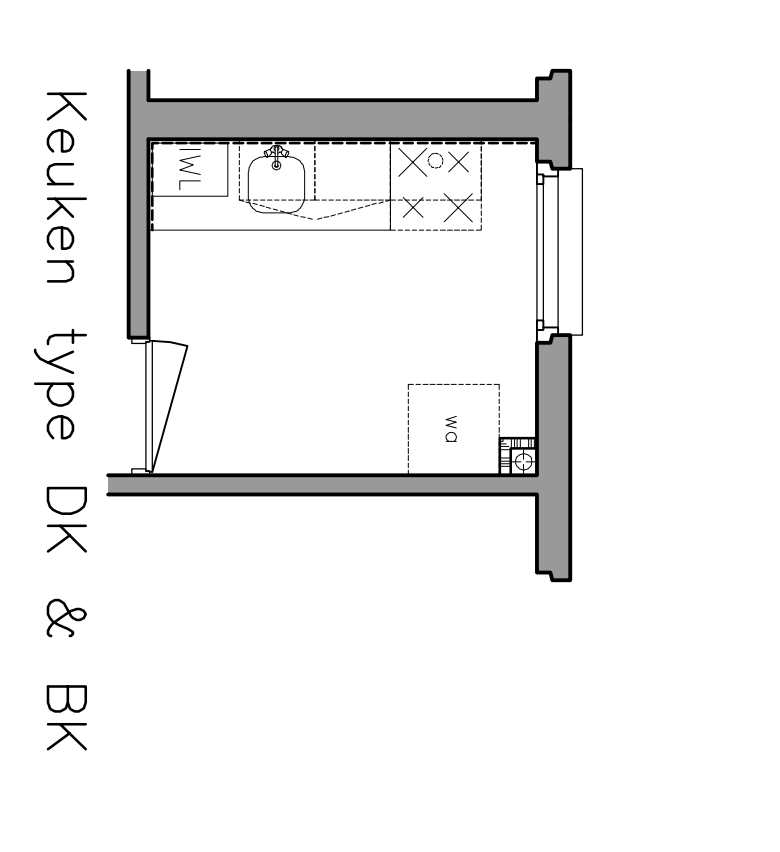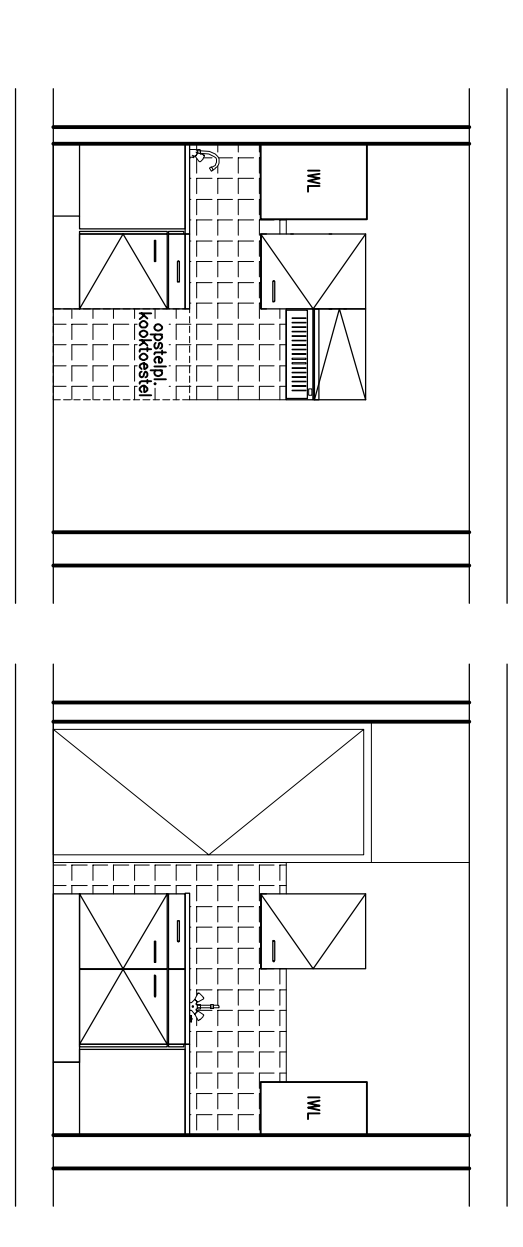


Keuken type DK & BK

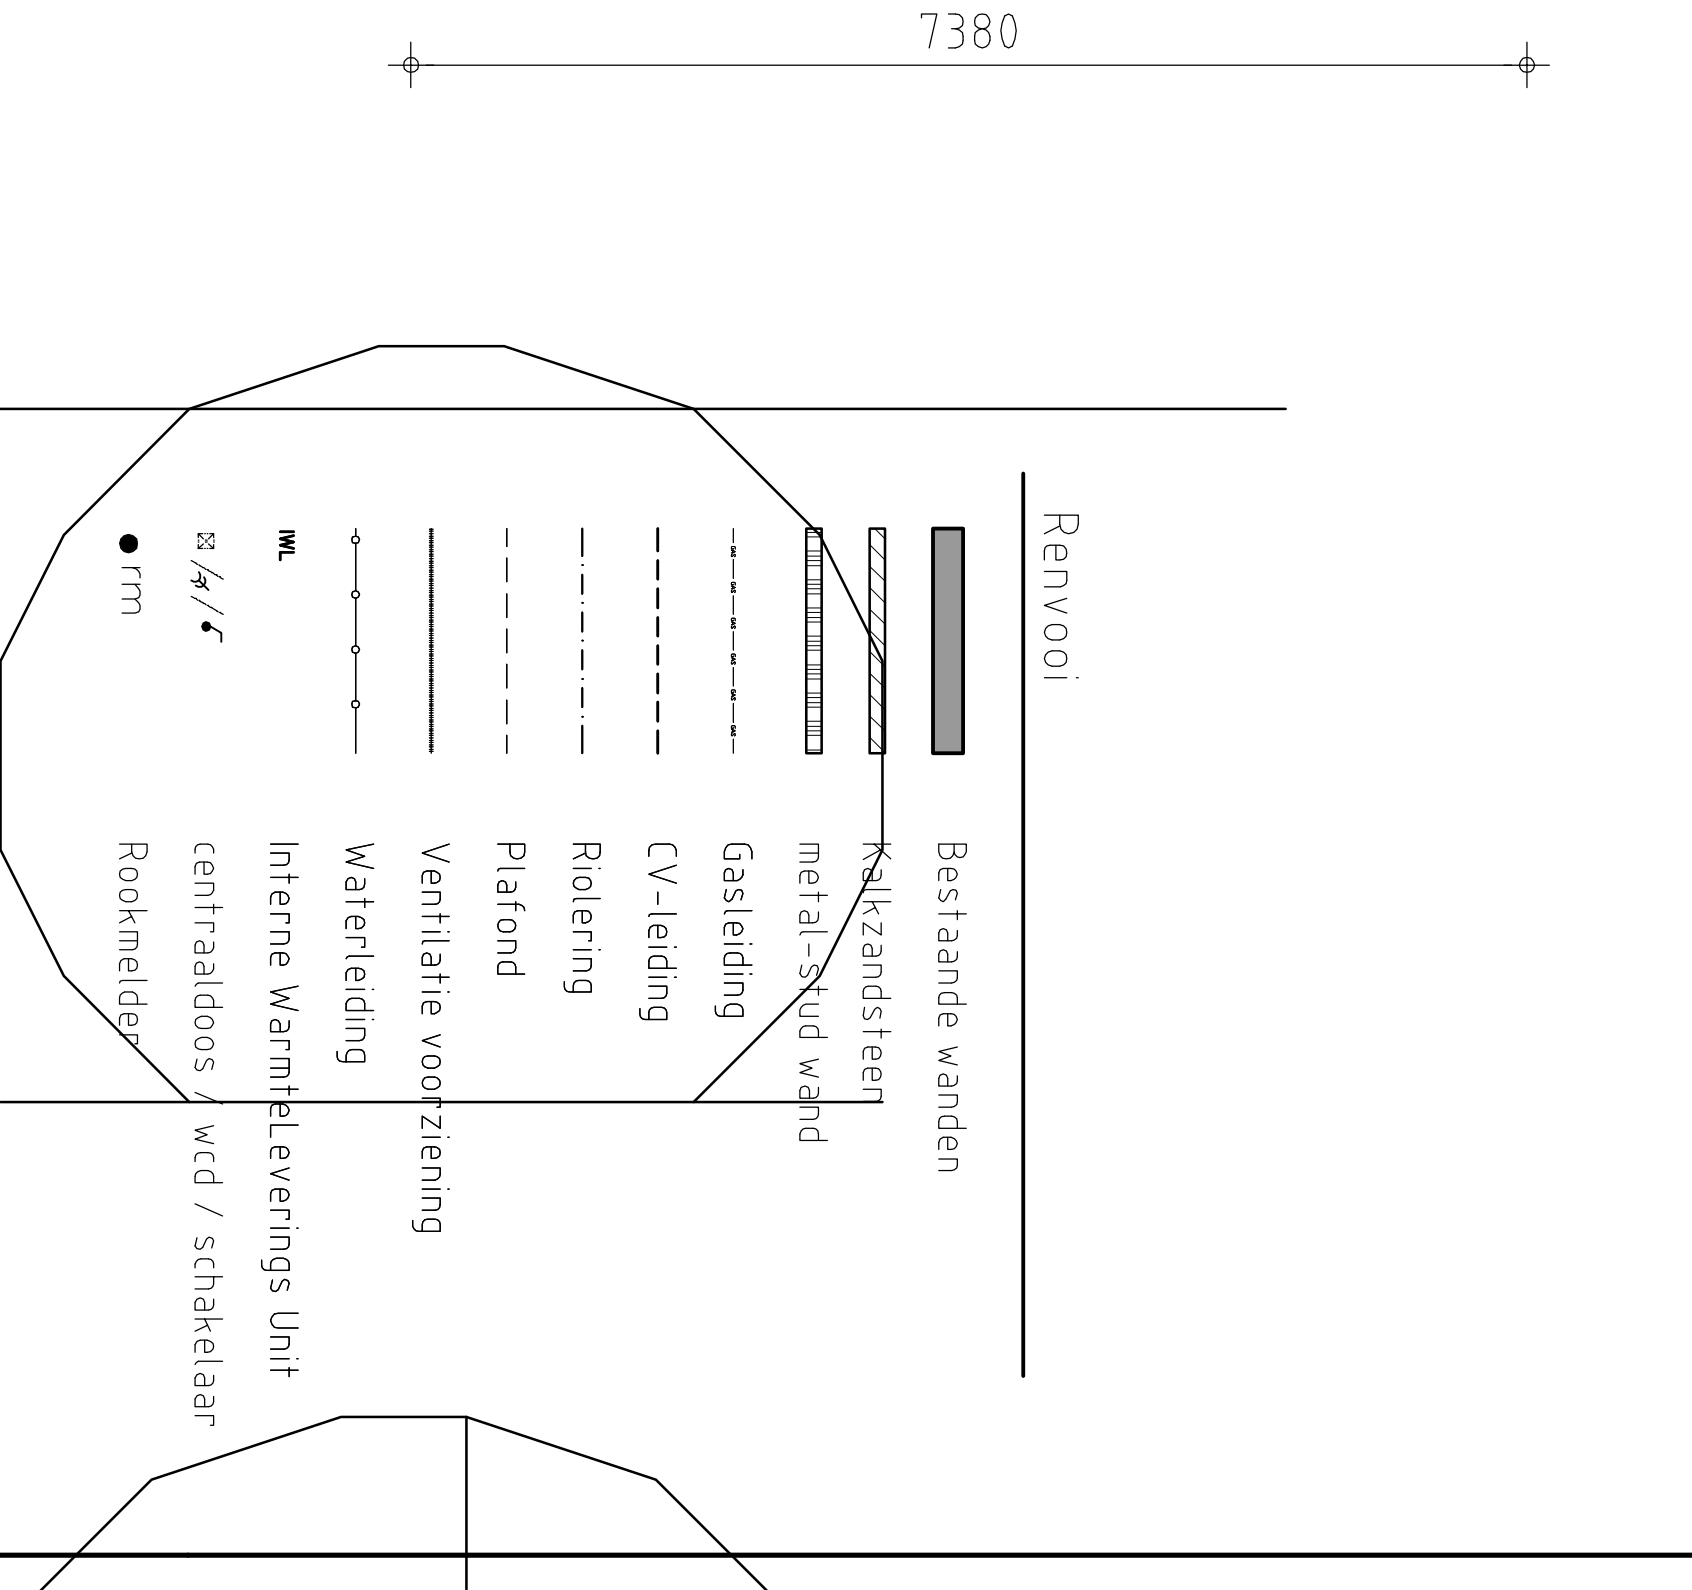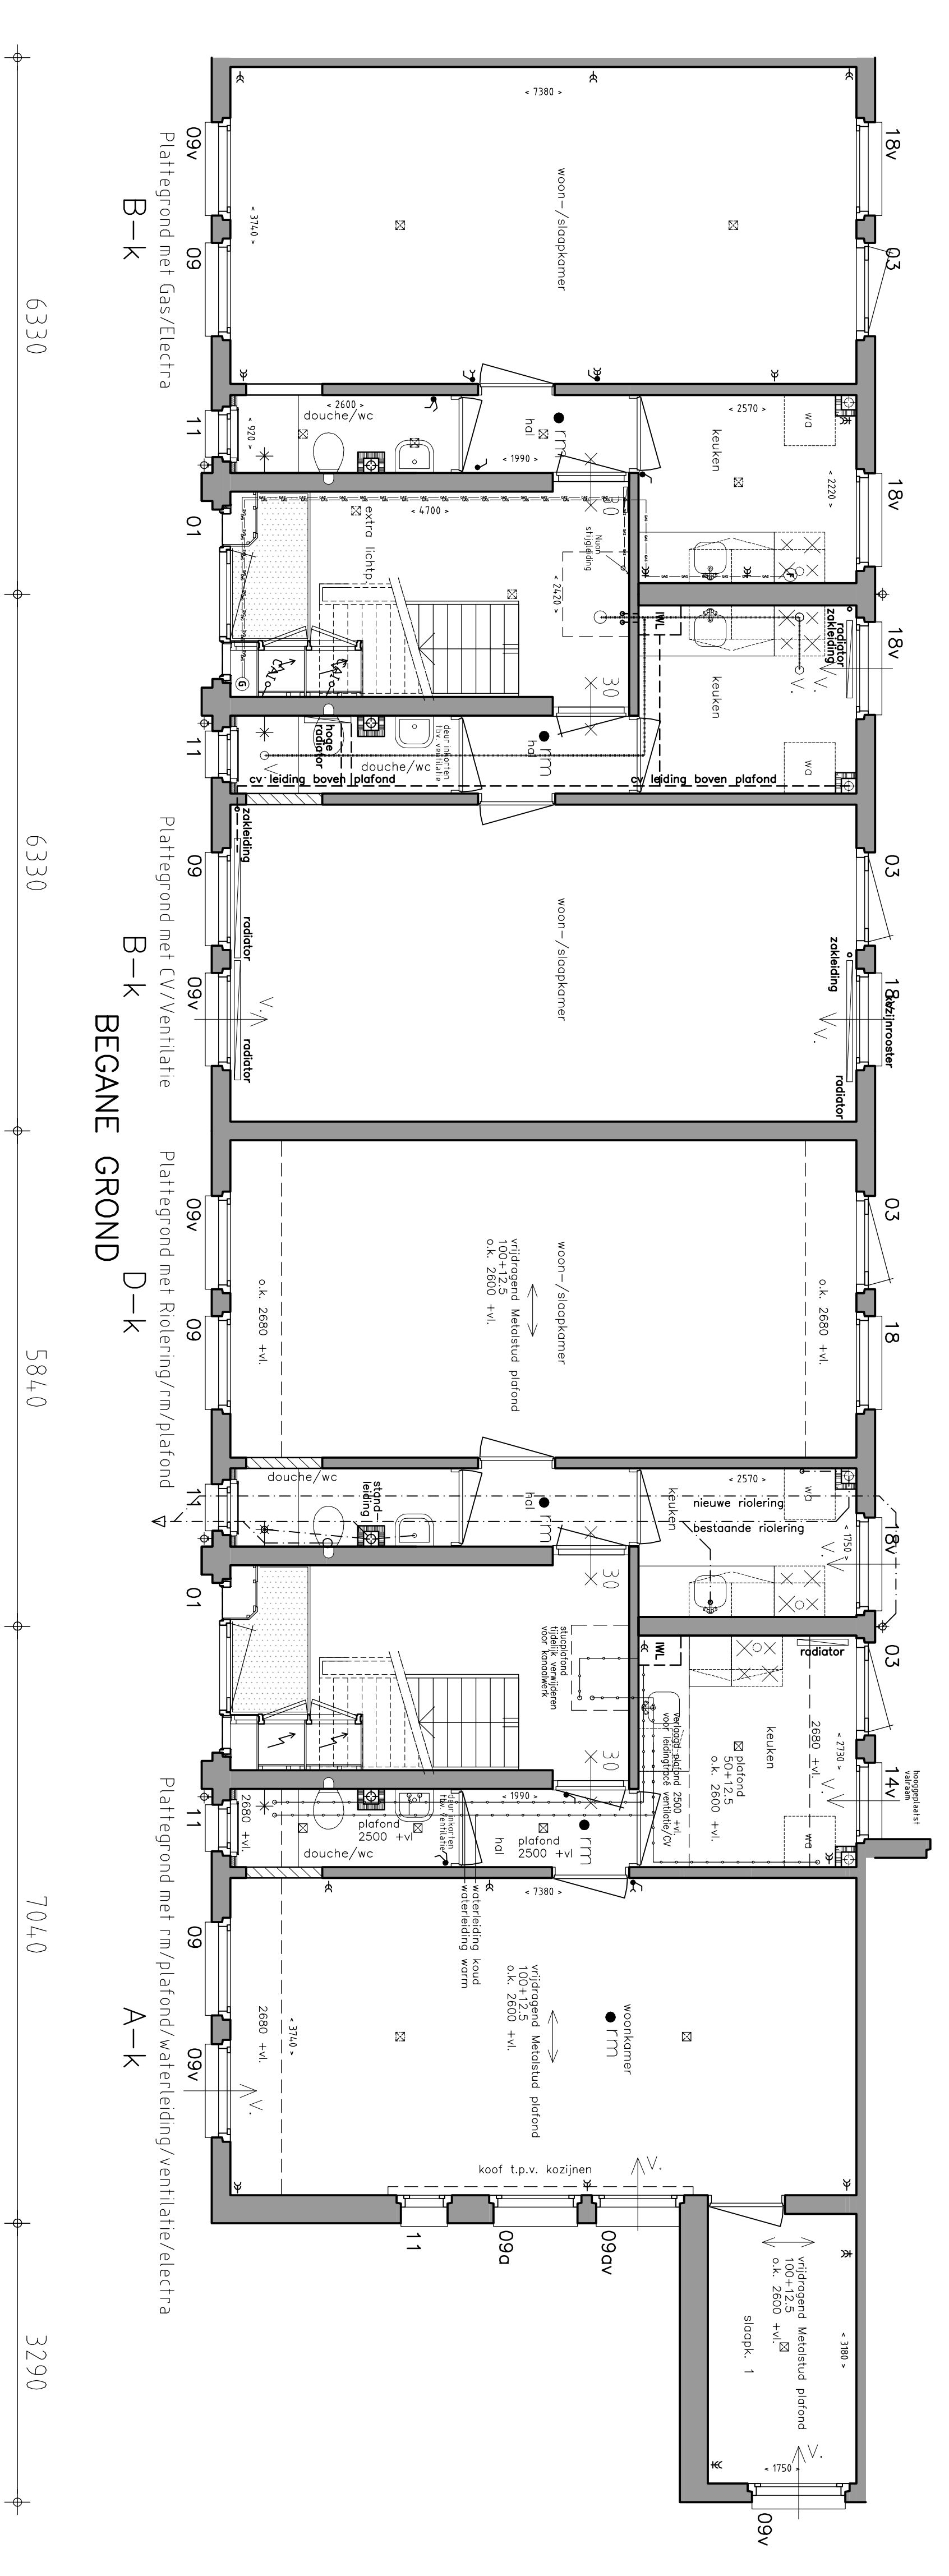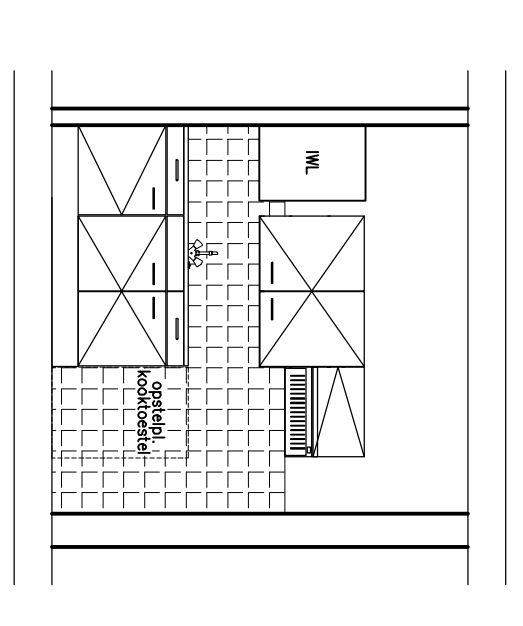

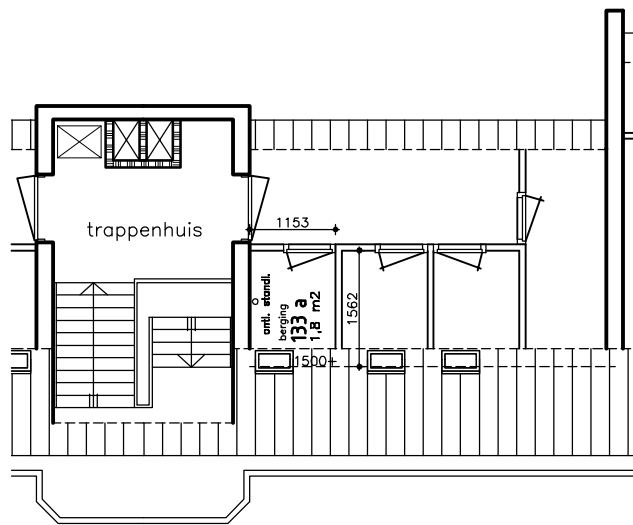

133 a
berging
4de VERDIEPING

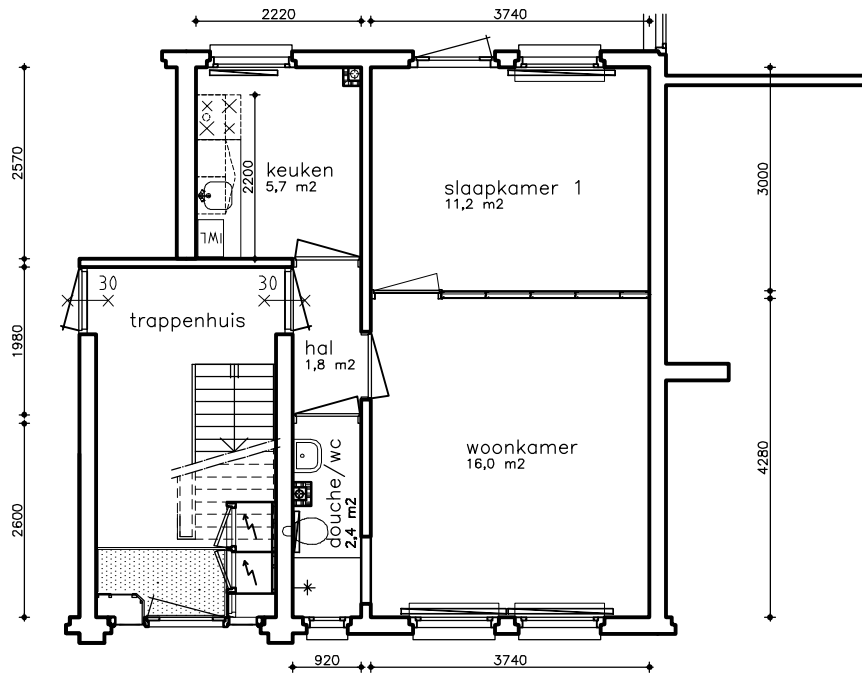

133 a
type: BH
BEGANE GROND

vloerisolatie: ja
dakisolatie: ja
spouwisolatie: nee
geluidisolatie: nee
bouwjaar: 1915
isolatieglas: ja
berging: extern
c.v. systeem: blokverwarming met IWL units

RUIMTE	BENOEMING	G.B.O. m2	V.G. m2
woonkamer	verblijfsruimte	16,0	16,0
slaapkamer 1	verblijfsruimte	11,2	11,2
slaapkamer 2	verblijfsruimte	—	—
keuken	verblijfsruimte	5,7	5,7
douche/wc	bad-/toiletruimte	2,4	—
hal	verkeersruimte	1,8	—
berging 1	bergruimte	—	—
berging 2 (verd. 4)	bergruimte	1,8	—
TOTAAL:		38,9	32,9



ARCHITECTENBUREAU HOOGEVEEN BV
DORPSTRAAT 54 - 1182 JE AMSTELVEEN - TEL. 020-6434848 - FAX. 020-6477146
IR. ARJEN HOOGEVEEN


FORMAAT A4
SCHAAL 1:100
TEKENAAR mm
DATUM 25-02-2005
WIJZIGING a 31-03-2005

MYPLACE - AMSTERDAM


Balistraat 133 a

H20-133a

N:\3310\VERKOOP + VERHUUR\3310H20-BEGANE GROND

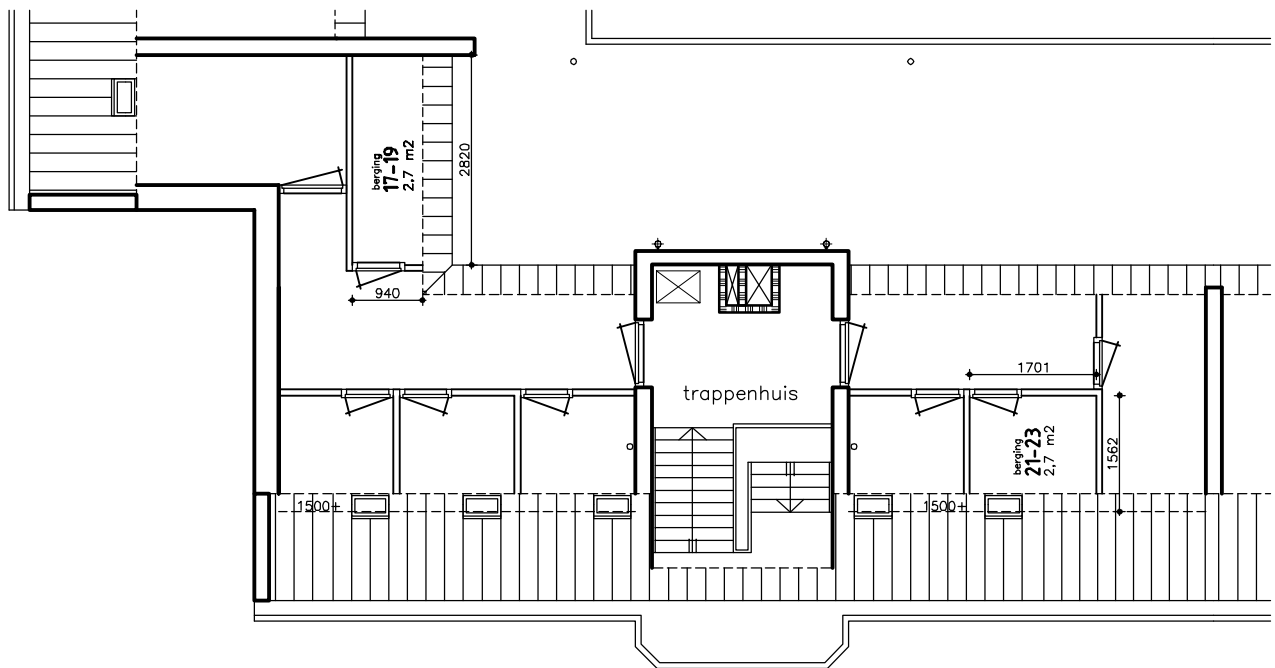

17-23
bergingen
4de VERDIEPING

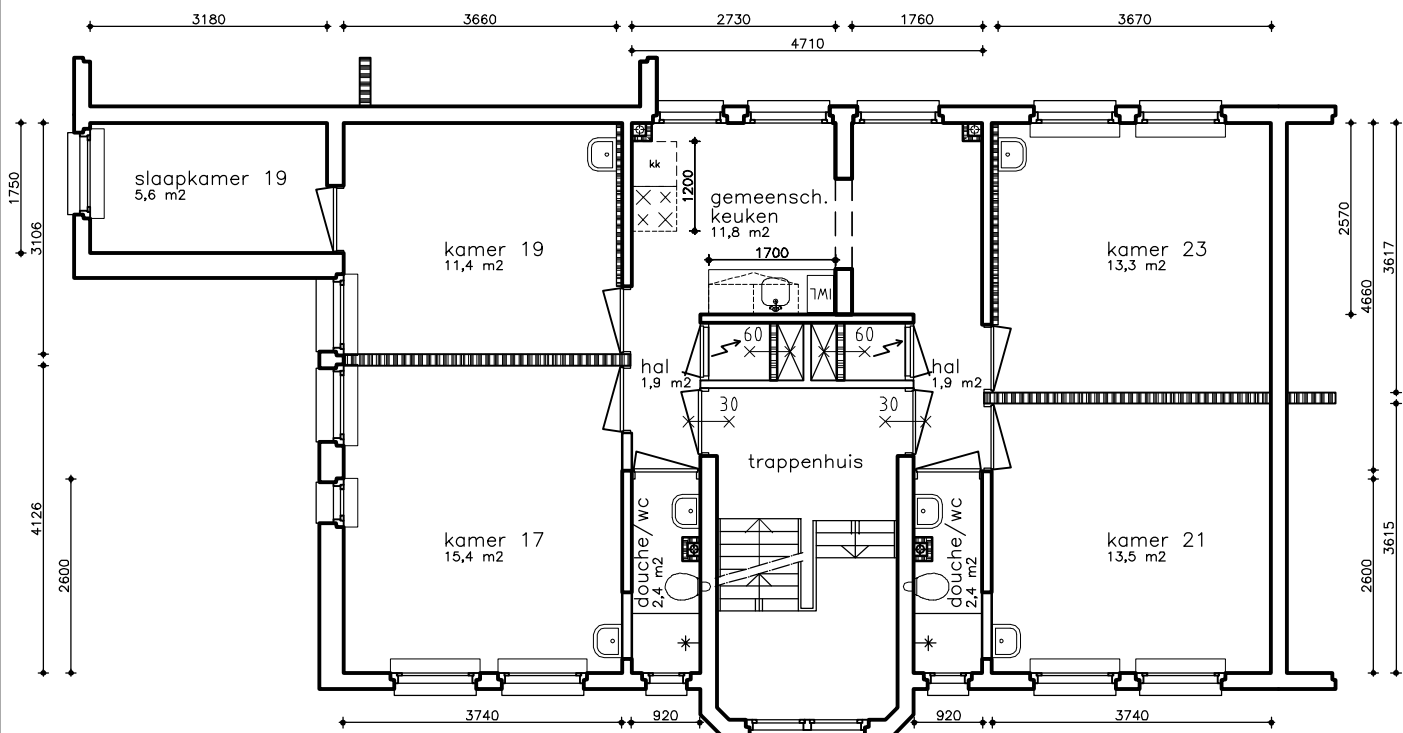

17-23
type: AD-s
2de VERDIEPING

RUIMTE	BENOEMING	G.B.O. m2	V.G. m2
kamer 17	verblijfsruimte	15,4	15,4
kamer 19	verblijfsruimte	11,4	11,4
slaapkamer 19	verblijfsruimte	5,6	5,6
kamer 21	verblijfsruimte	13,5	13,5
kamer 23	verblijfsruimte	13,3	13,3
gemeensch. keuken	verblijfsruimte	11,8	11,8
douche/wc (2x)	bad-/toiletruimte	2,4	
hal (2x)	verkeersruimte	1,9	
berging 1 (2x)	bergruimte	0,6	
berging 2 (verd. 4, 2x)	bergruimte	2,7	
TOTAAL:		86,2	71,0

vloerisolatie:	ja
dakisolatie:	ja
spouwisolatie:	nee
geluidisolatie:	nee
bouwjaar:	1915
isolatieglas:	ja
berging:	extern
c.v. systeem:	blokverwarming met IWL units




ARCHITECTENBUREAU HOOGEVEEN BV
 DORPSSTRAAT 54 - 1182 JE AMSTELVEEN - TEL. 020-6434848 - FAX. 020-6477146
 IR. ARJEN HOOGEVEEN ARCHITECT BNA

3310
 FORMAAT A4
 SCHAAL 1:100
 TEKENAAR mm
 DATUM 08-04-2005
 WIJZIGING


MYPLACE - AMSTERDAM

Lanakatstraat 17/23

S22-17/23

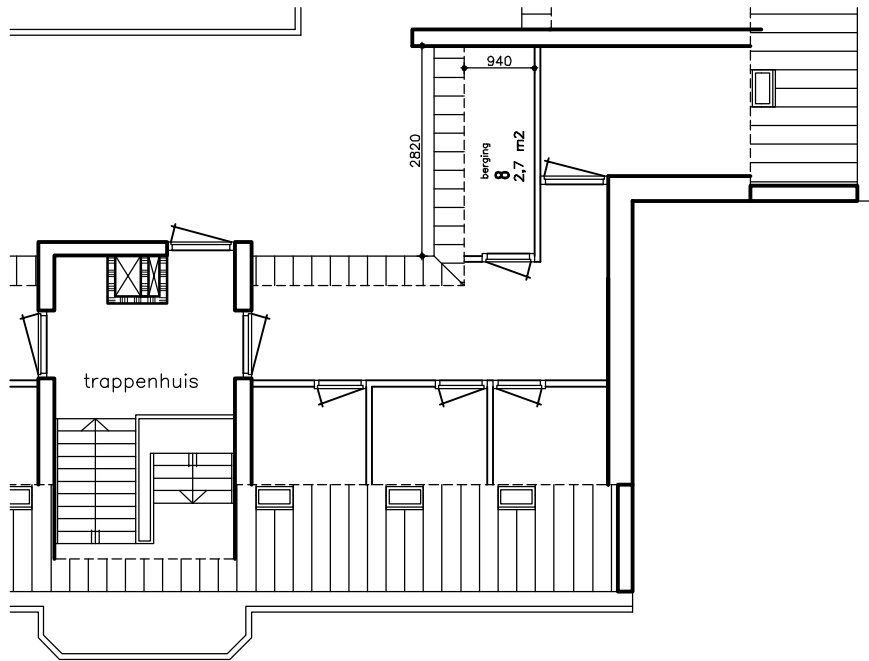

8
berging
4de VERDIEPING

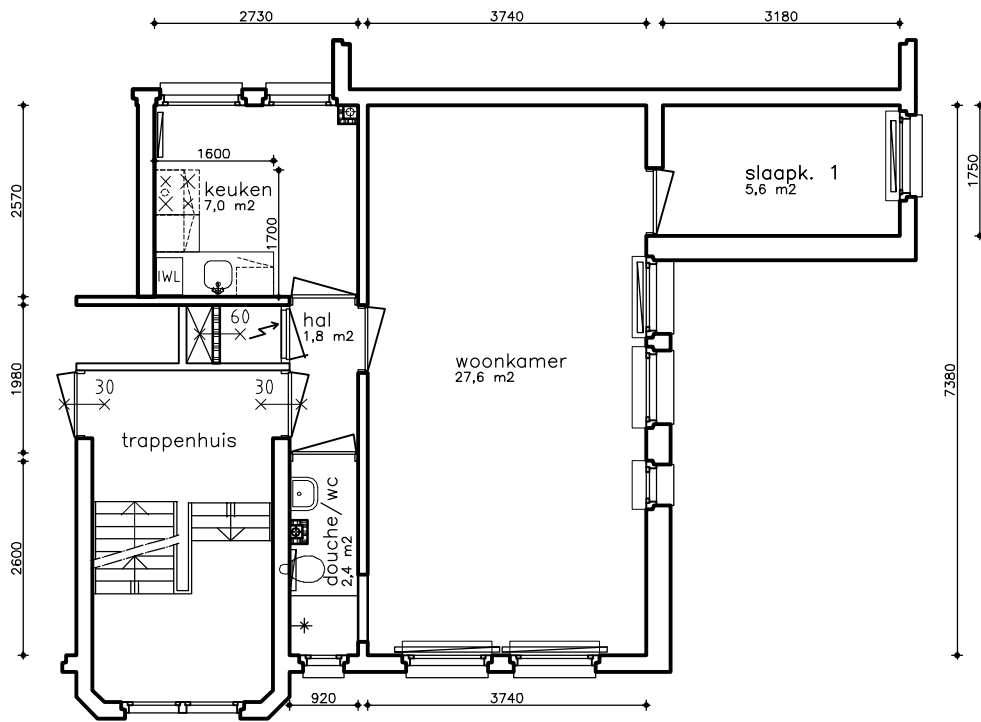

8
type: AH
3de VERDIEPING

vloerisolatie: ja
dakisolatie: ja
spouwisolatie: nee
geluidisolatie: nee
bouwjaar: 1915
isolatieglas: ja
berging: extern
c.v. systeem: blokverwarming met IWL units

RUIMTE	BENOEMING	G.B.O. m ²	V.G. m ²
woonkamer	verblijfsruimte	27,6	27,6
slaapkamer 1	verblijfsruimte	5,6	5,6
slaapkamer 2	verblijfsruimte	—	—
keuken	verblijfsruimte	7,0	7,0
douche/wc	bad-/toiletruimte	2,4	
hal	verkeersruimte	1,8	
berging 1	bergruimte	0,6	
berging 2 (verd. 4)	bergruimte	2,7	
	TOTAAL:	47,7	40,2



ARCHITECTENBUREAU HOOGEVEEN BV
DORPSSTRAAT 54 - 1182 JE AMSTELVEEN - TEL. 020-6434848 - FAX. 020-6477146
IR. ARJEN HOOGEVEEN

FORMAAT A4
SCHAAL 1:100
TEKENAAR mm
DATUM 25-02-2005
WIJZIGING a 31-03-2005

MYPLACE - AMSTERDAM

Benkoelenstraat 8

H20-8