



DOORSNEDE



CAMPERSTRAAT

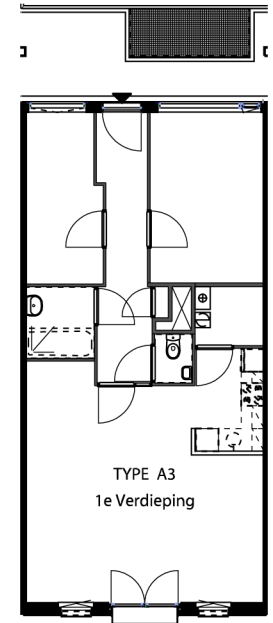


WONINGPLATTEGROND
1E VERDIEPING

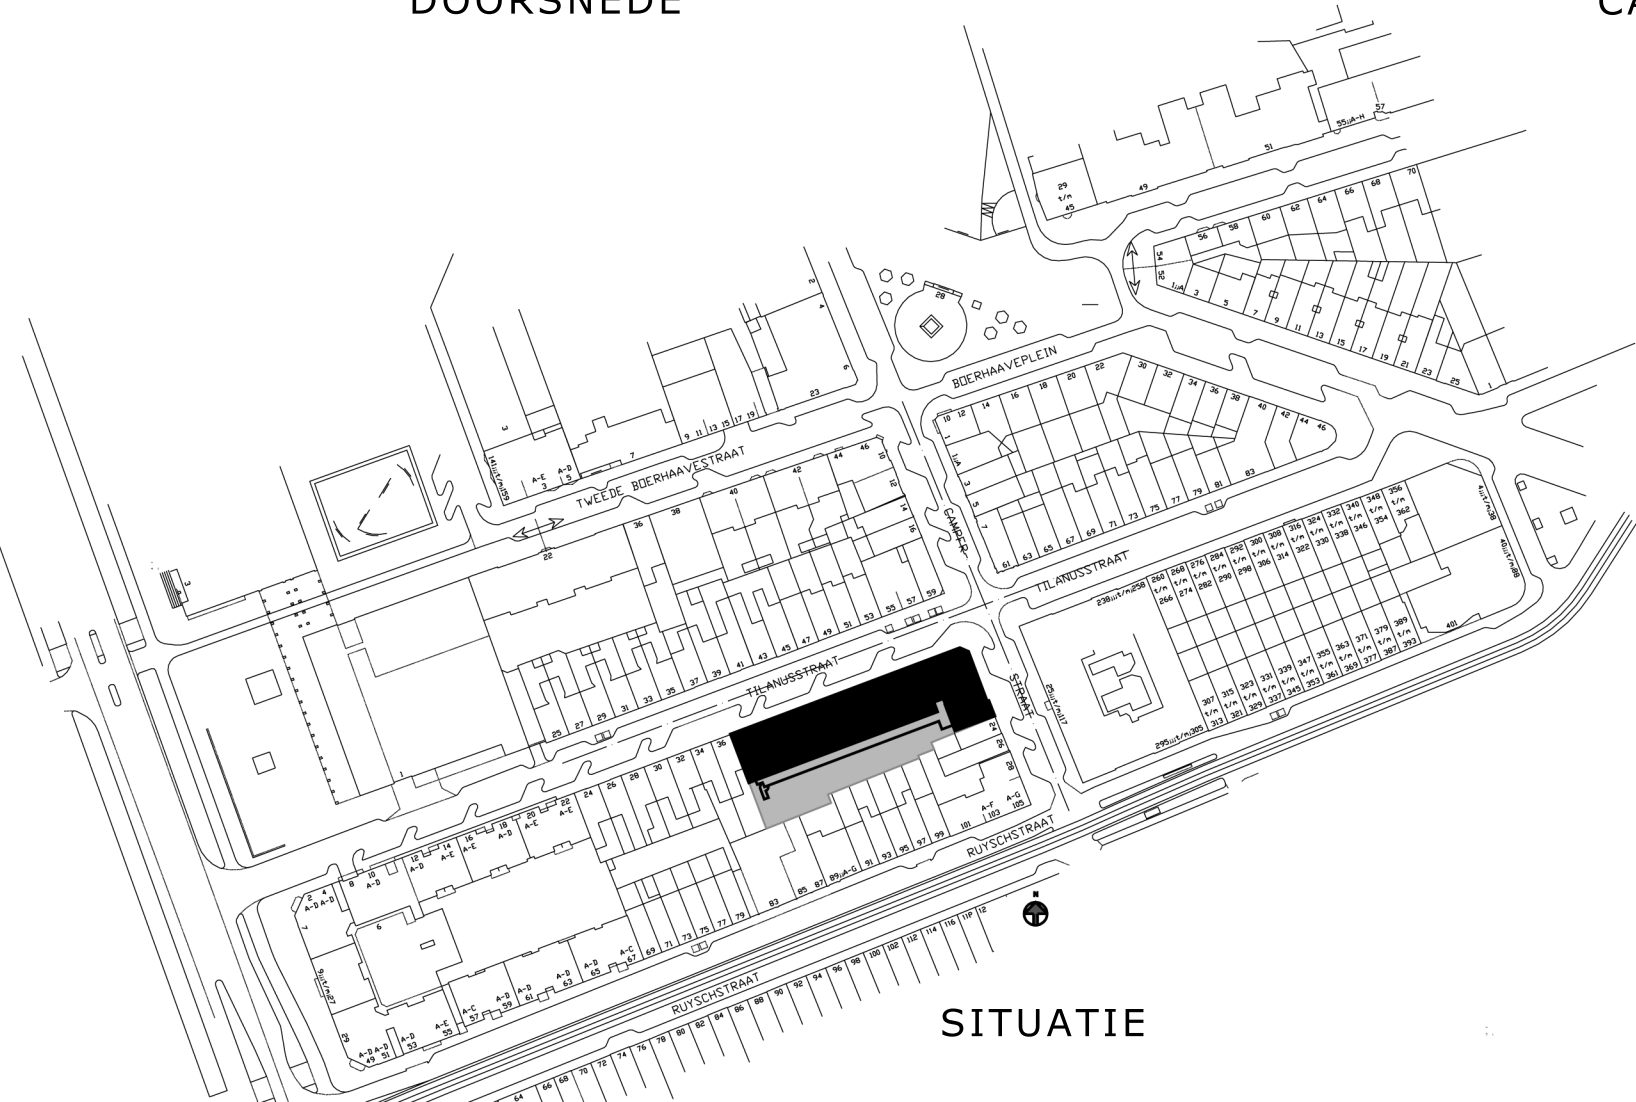


SITUATIE



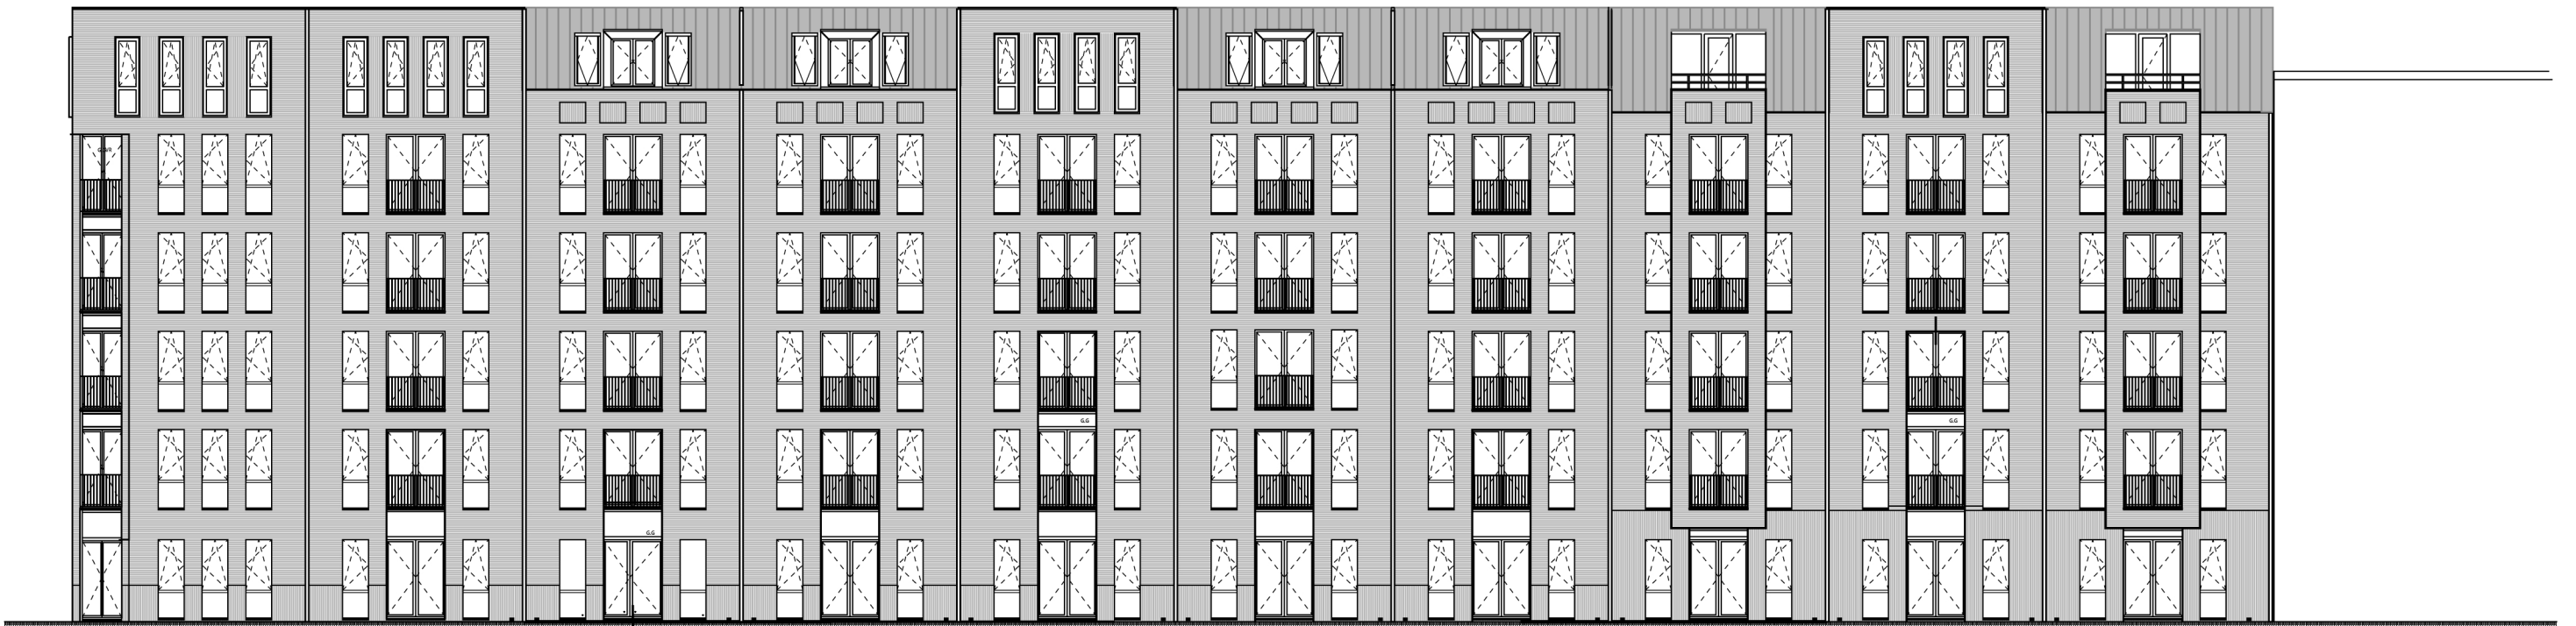

TILANUSSTRAAT

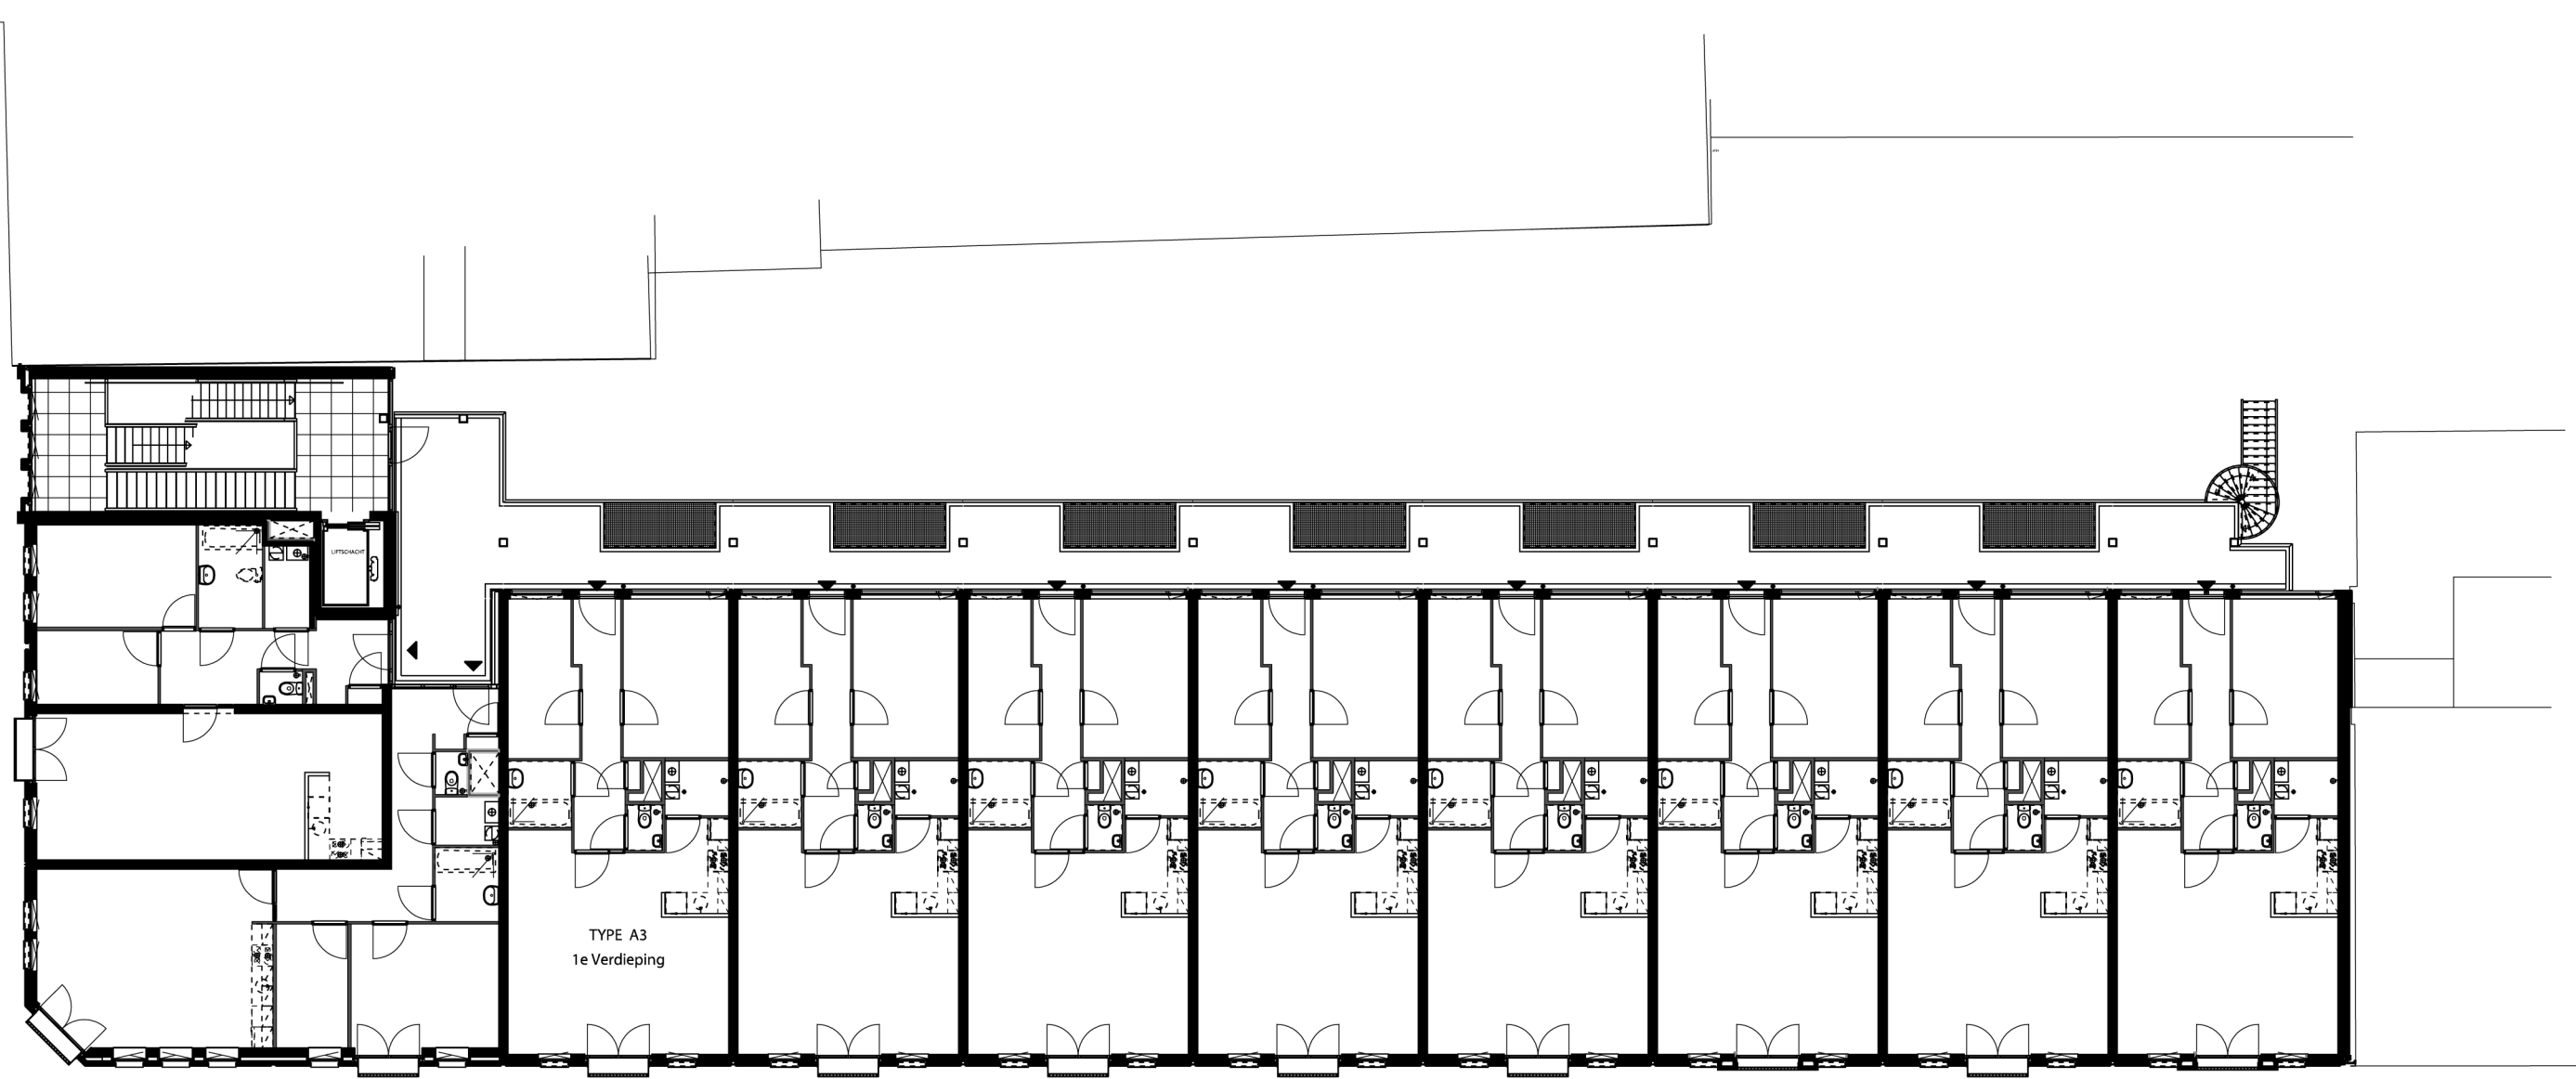

1E VERDIEPING