




Situatie
(schaal 1:2000)

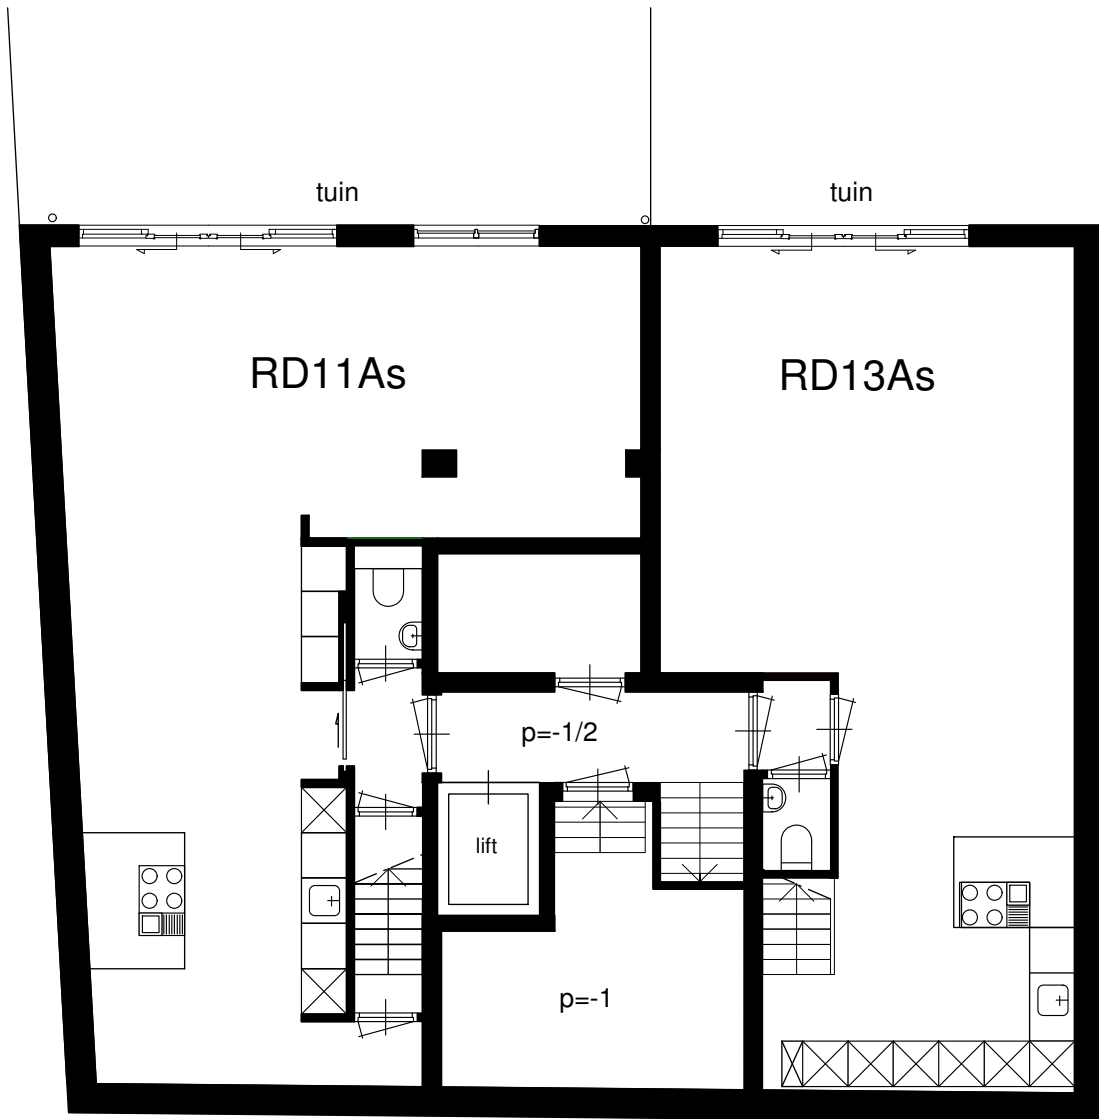


Souterrain
(schaal 1:100)

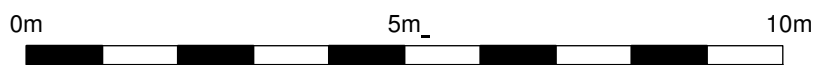

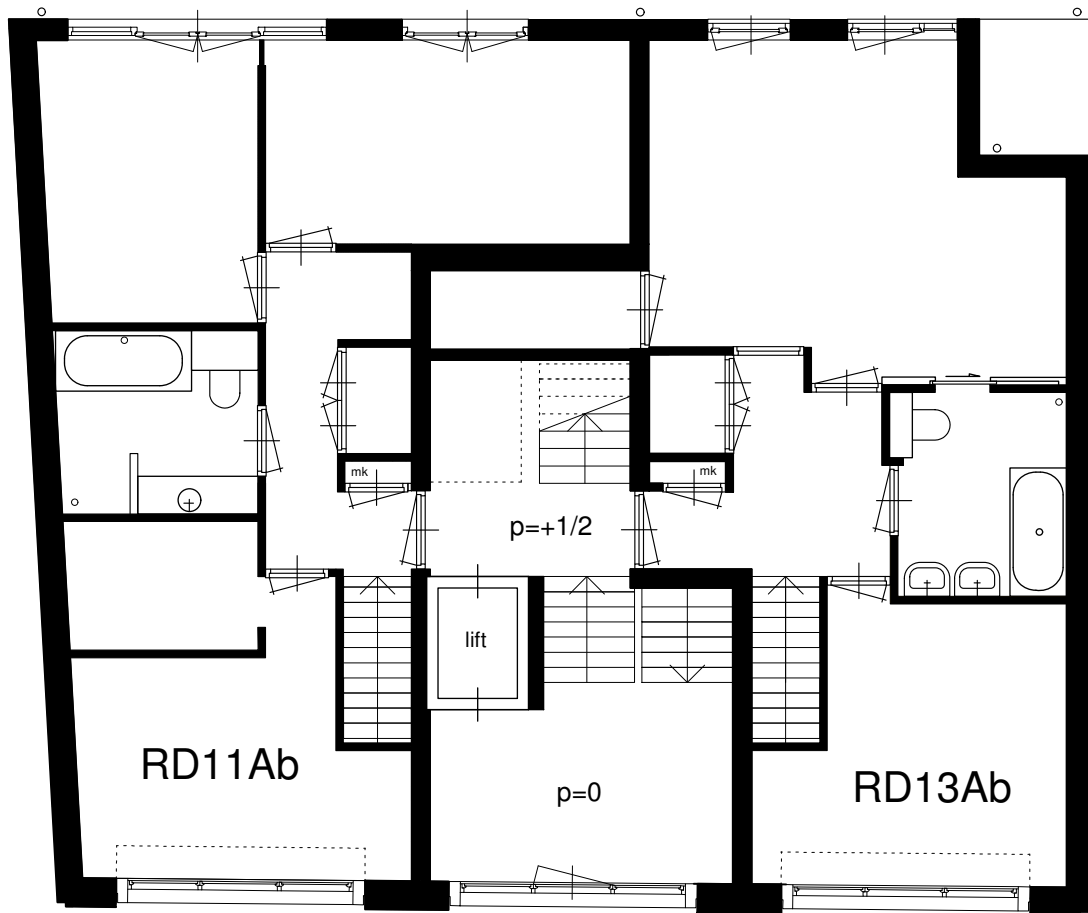



Beletage
(schaal 1:100)

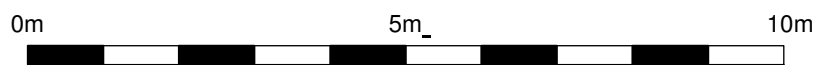





1e verdieping
(schaal 1:100)

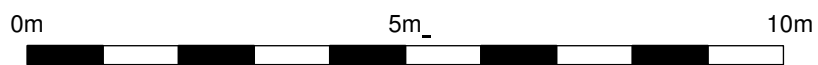

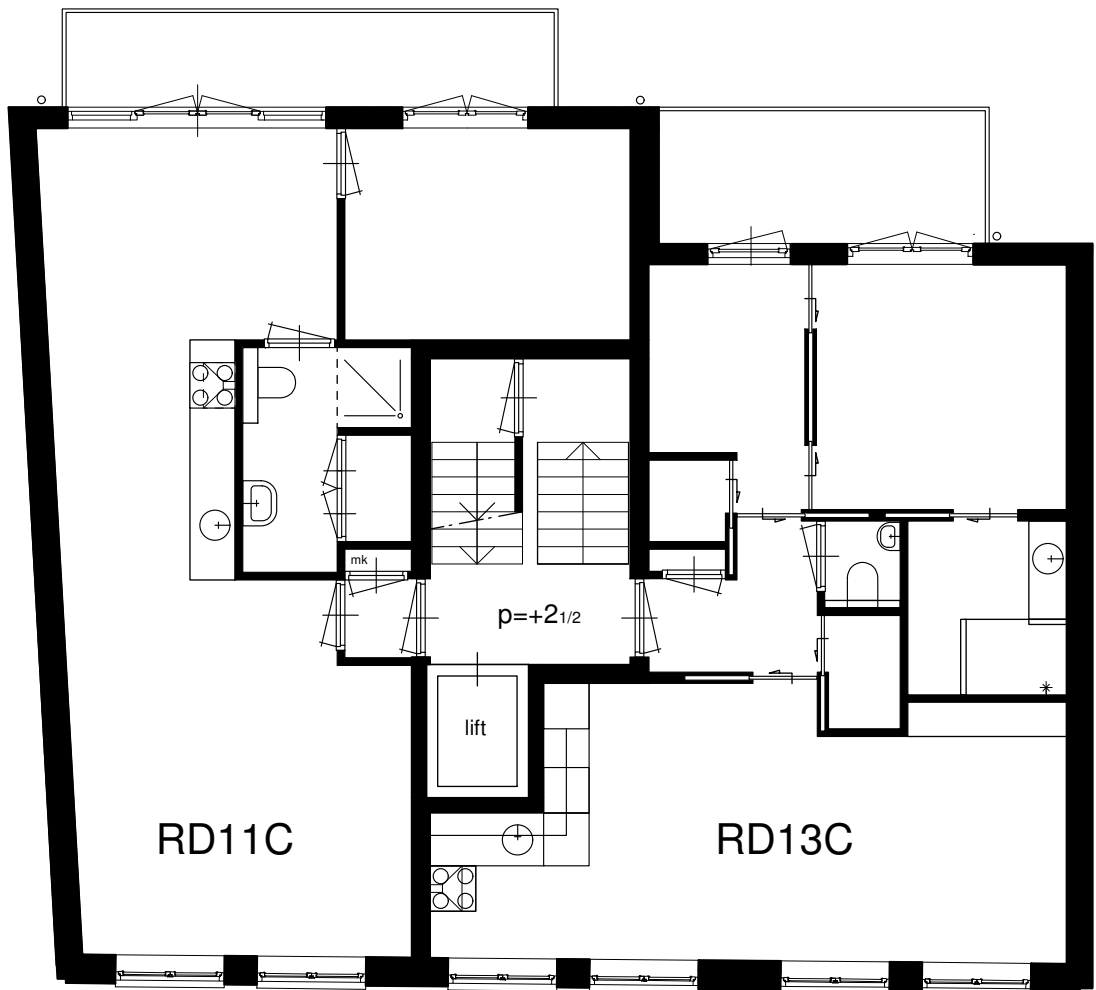



2e verdieping
(schaal 1:100)

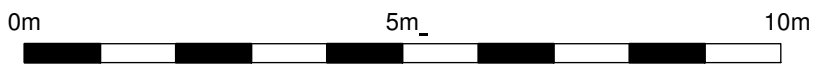

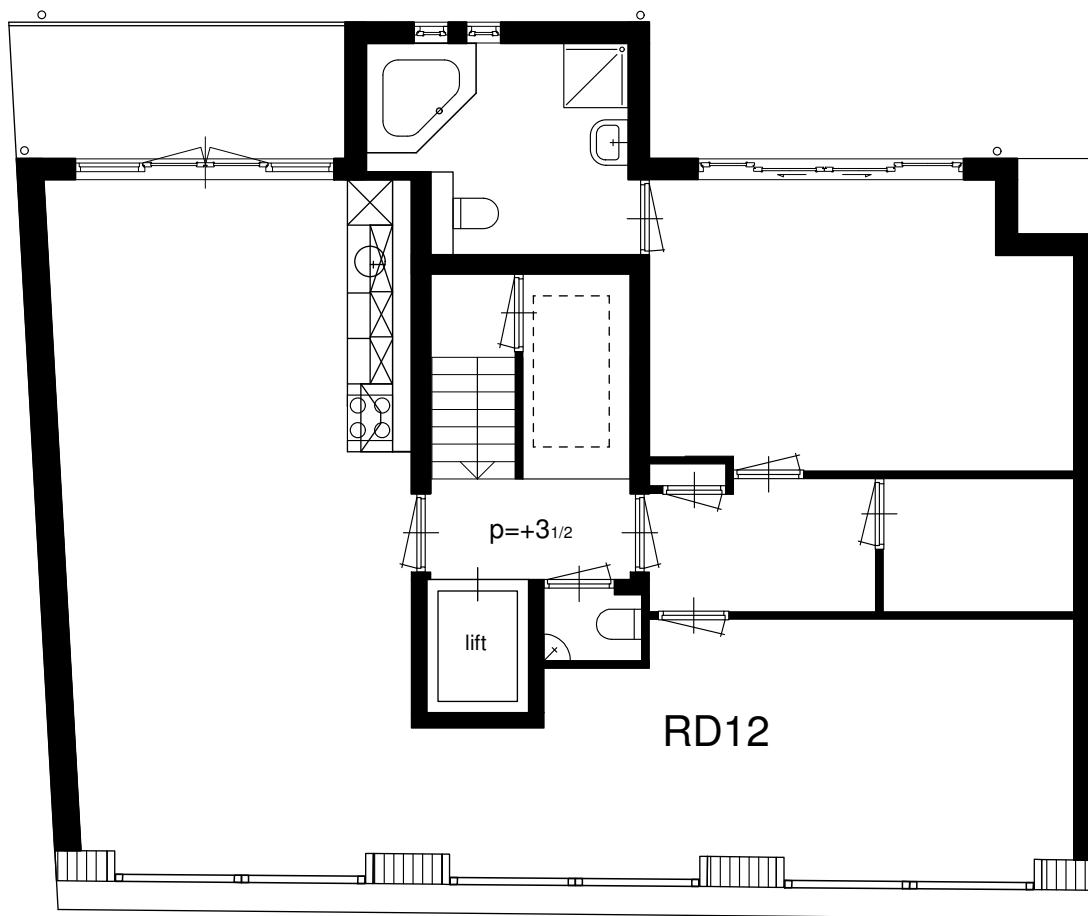



3e verdieping
(schaal 1:100)

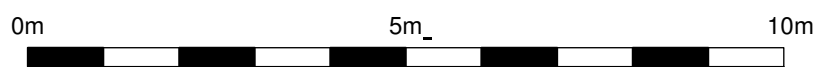

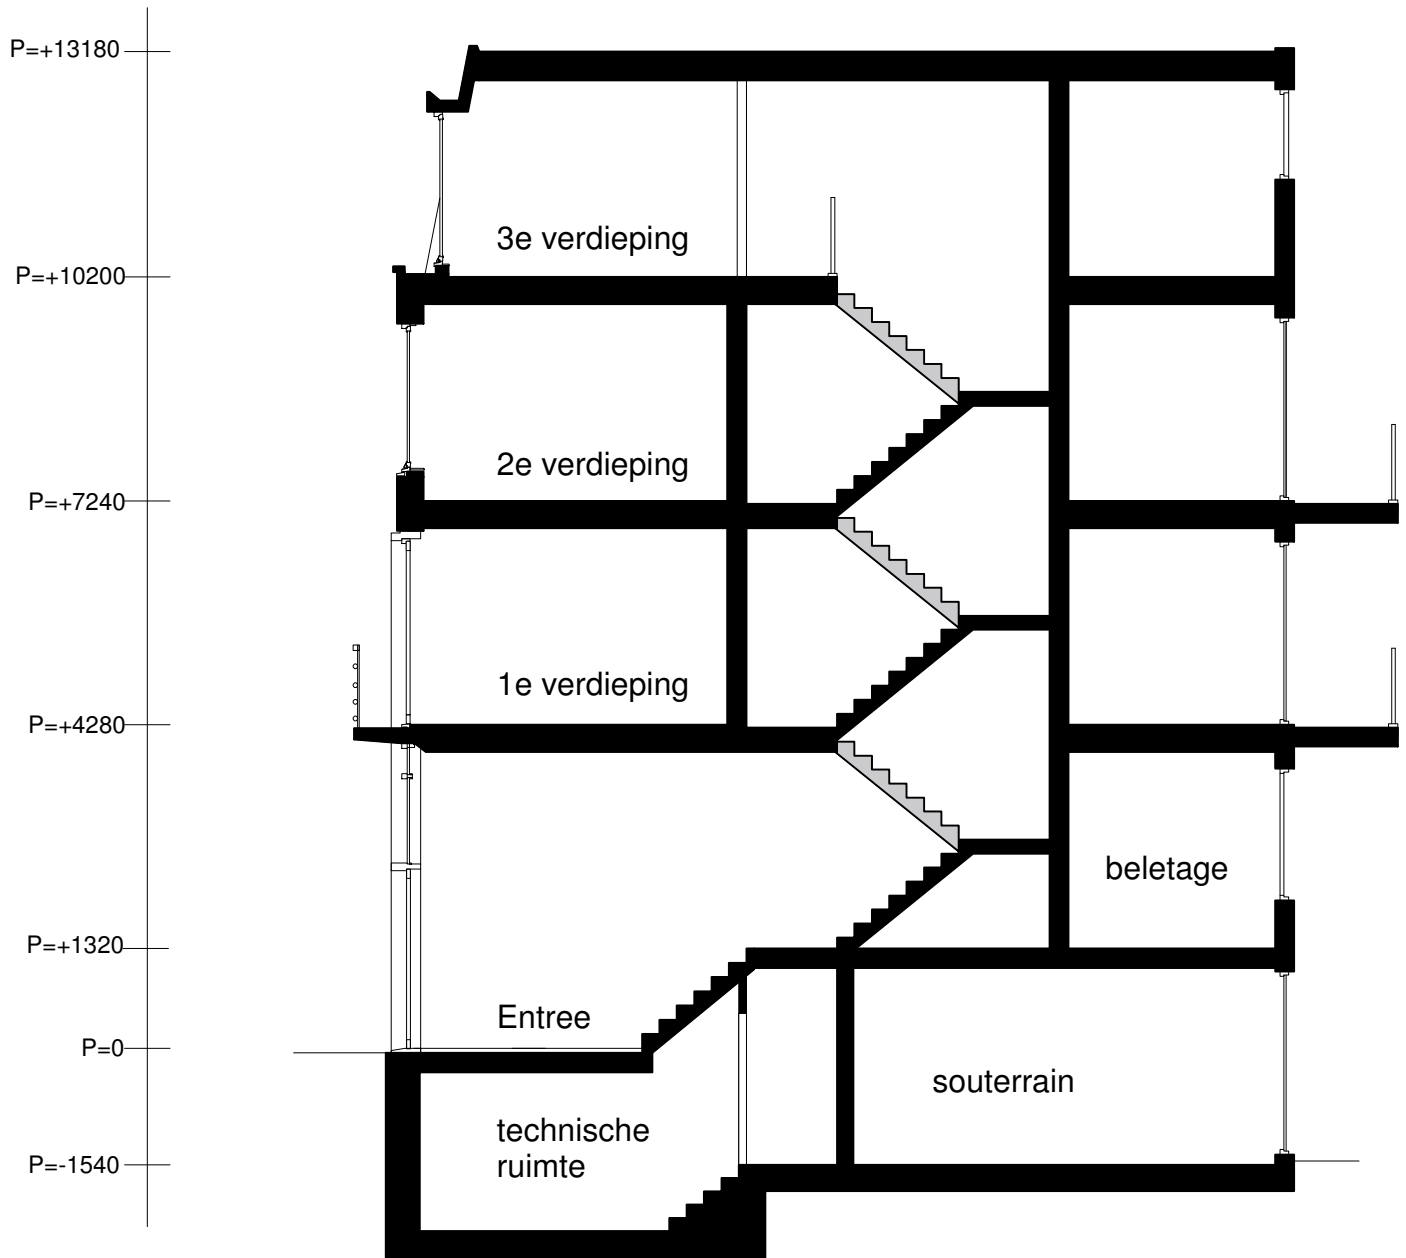

Dwarsdoorsnede over trappenhuis

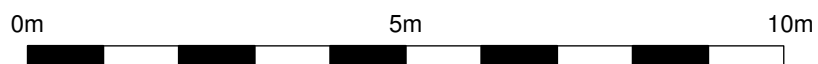

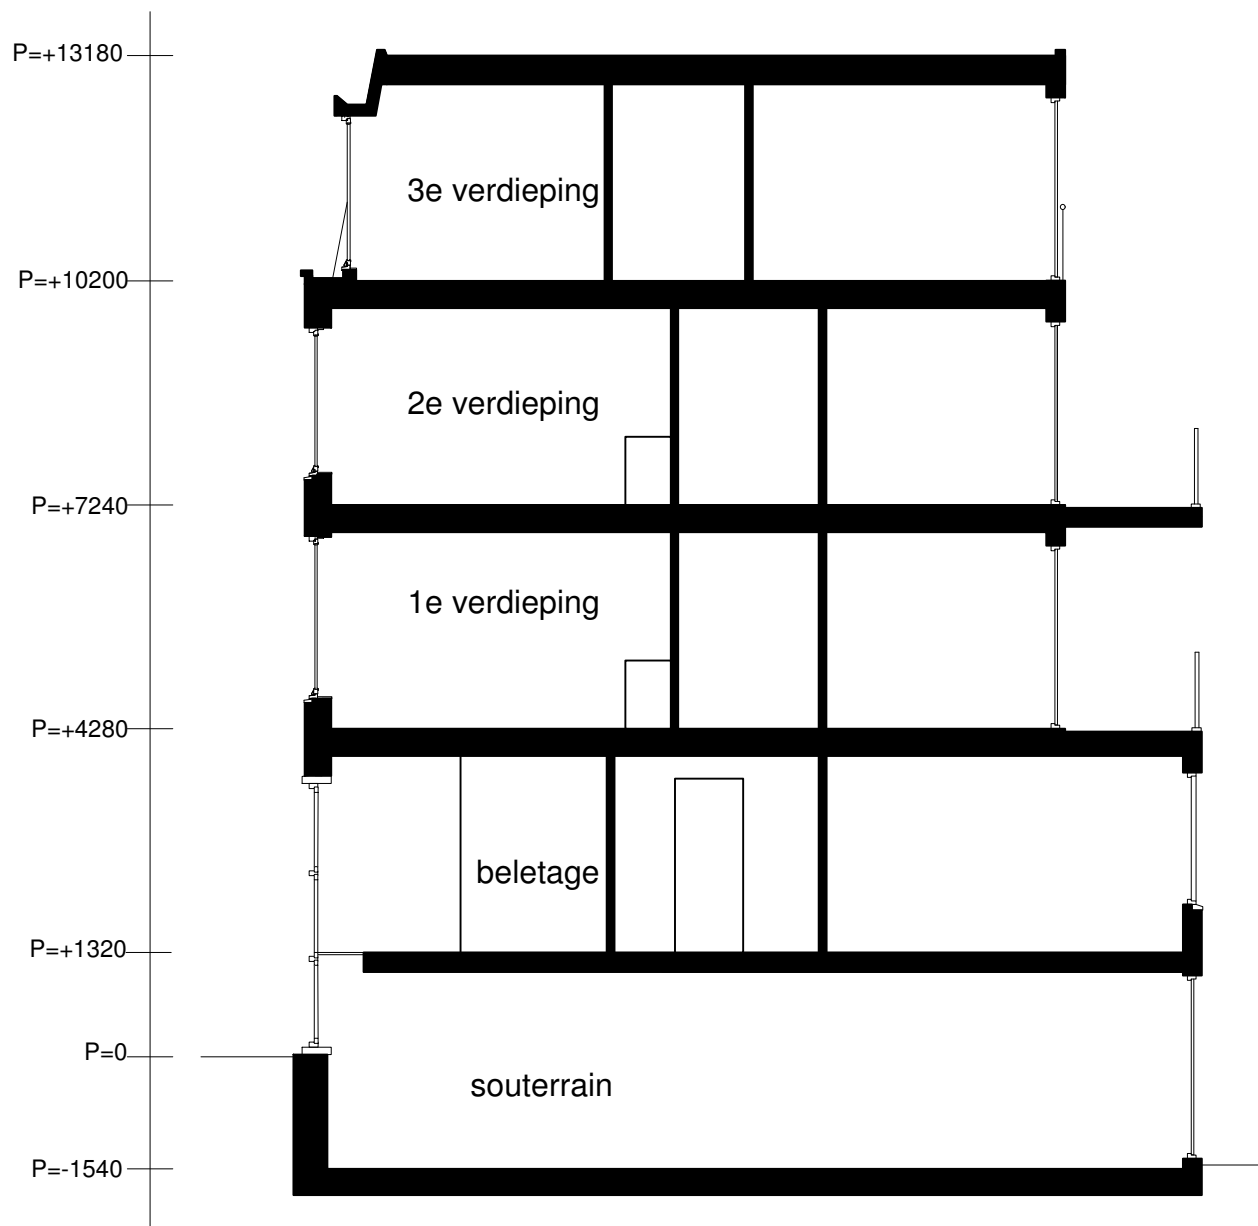

Dwarsdoorsnede over woningen

