



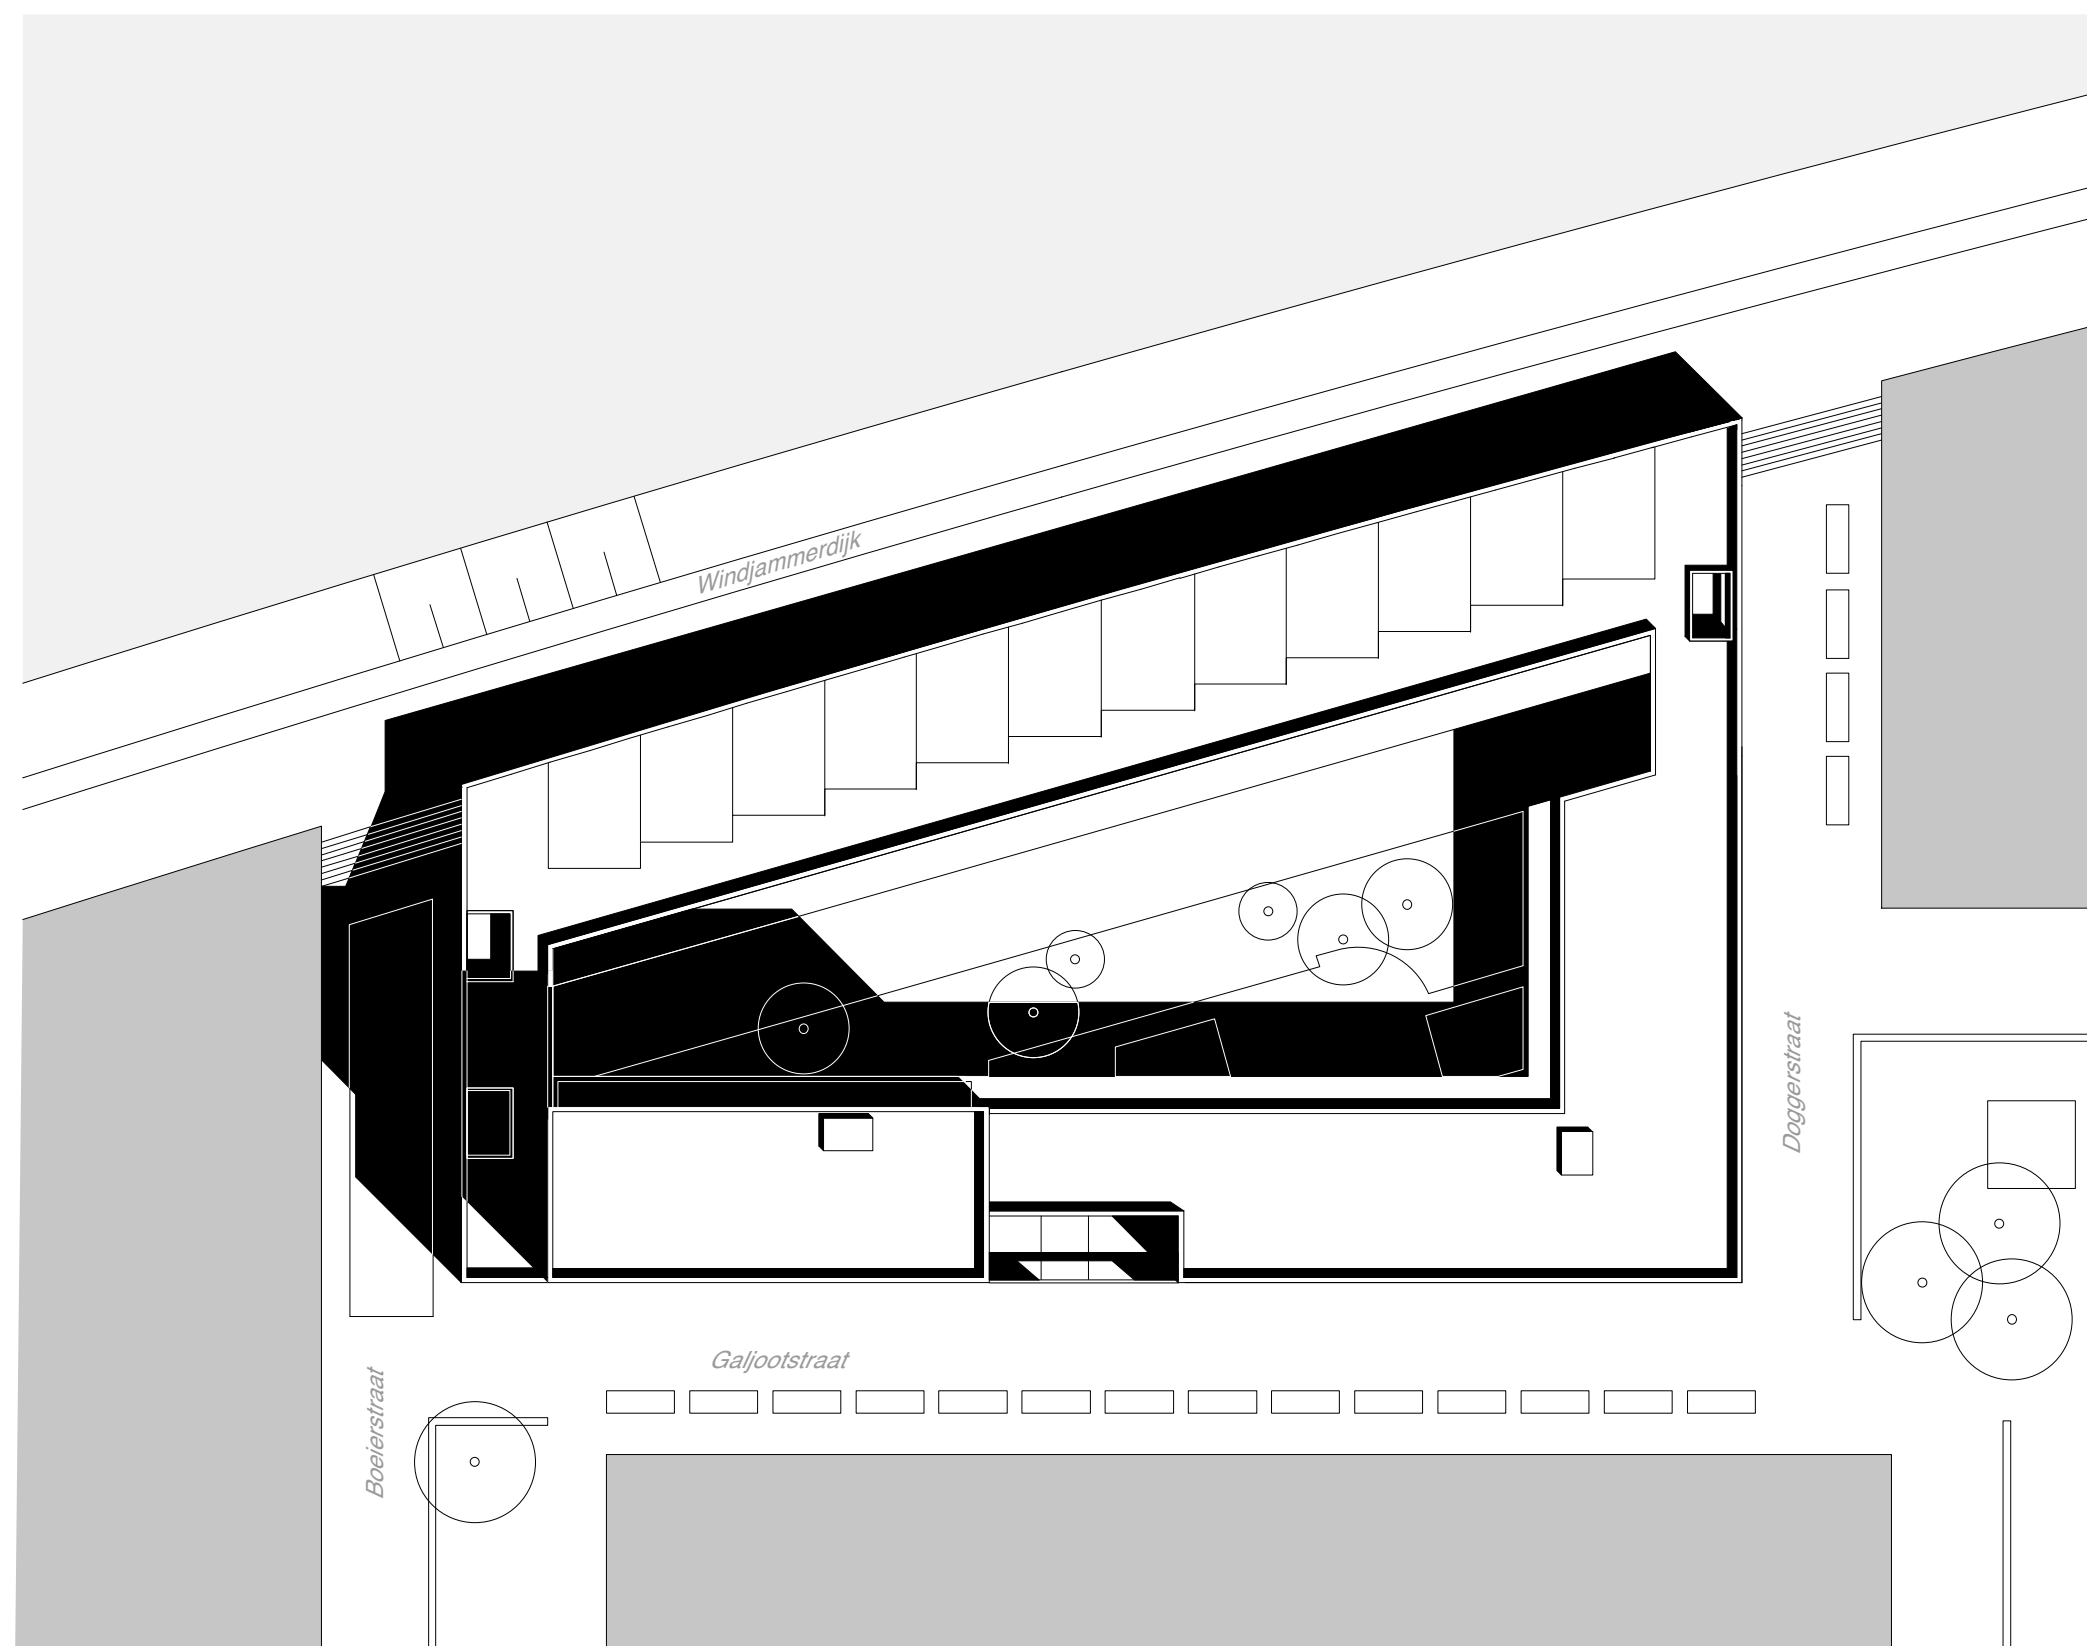


**SITUATIE BLOK B**

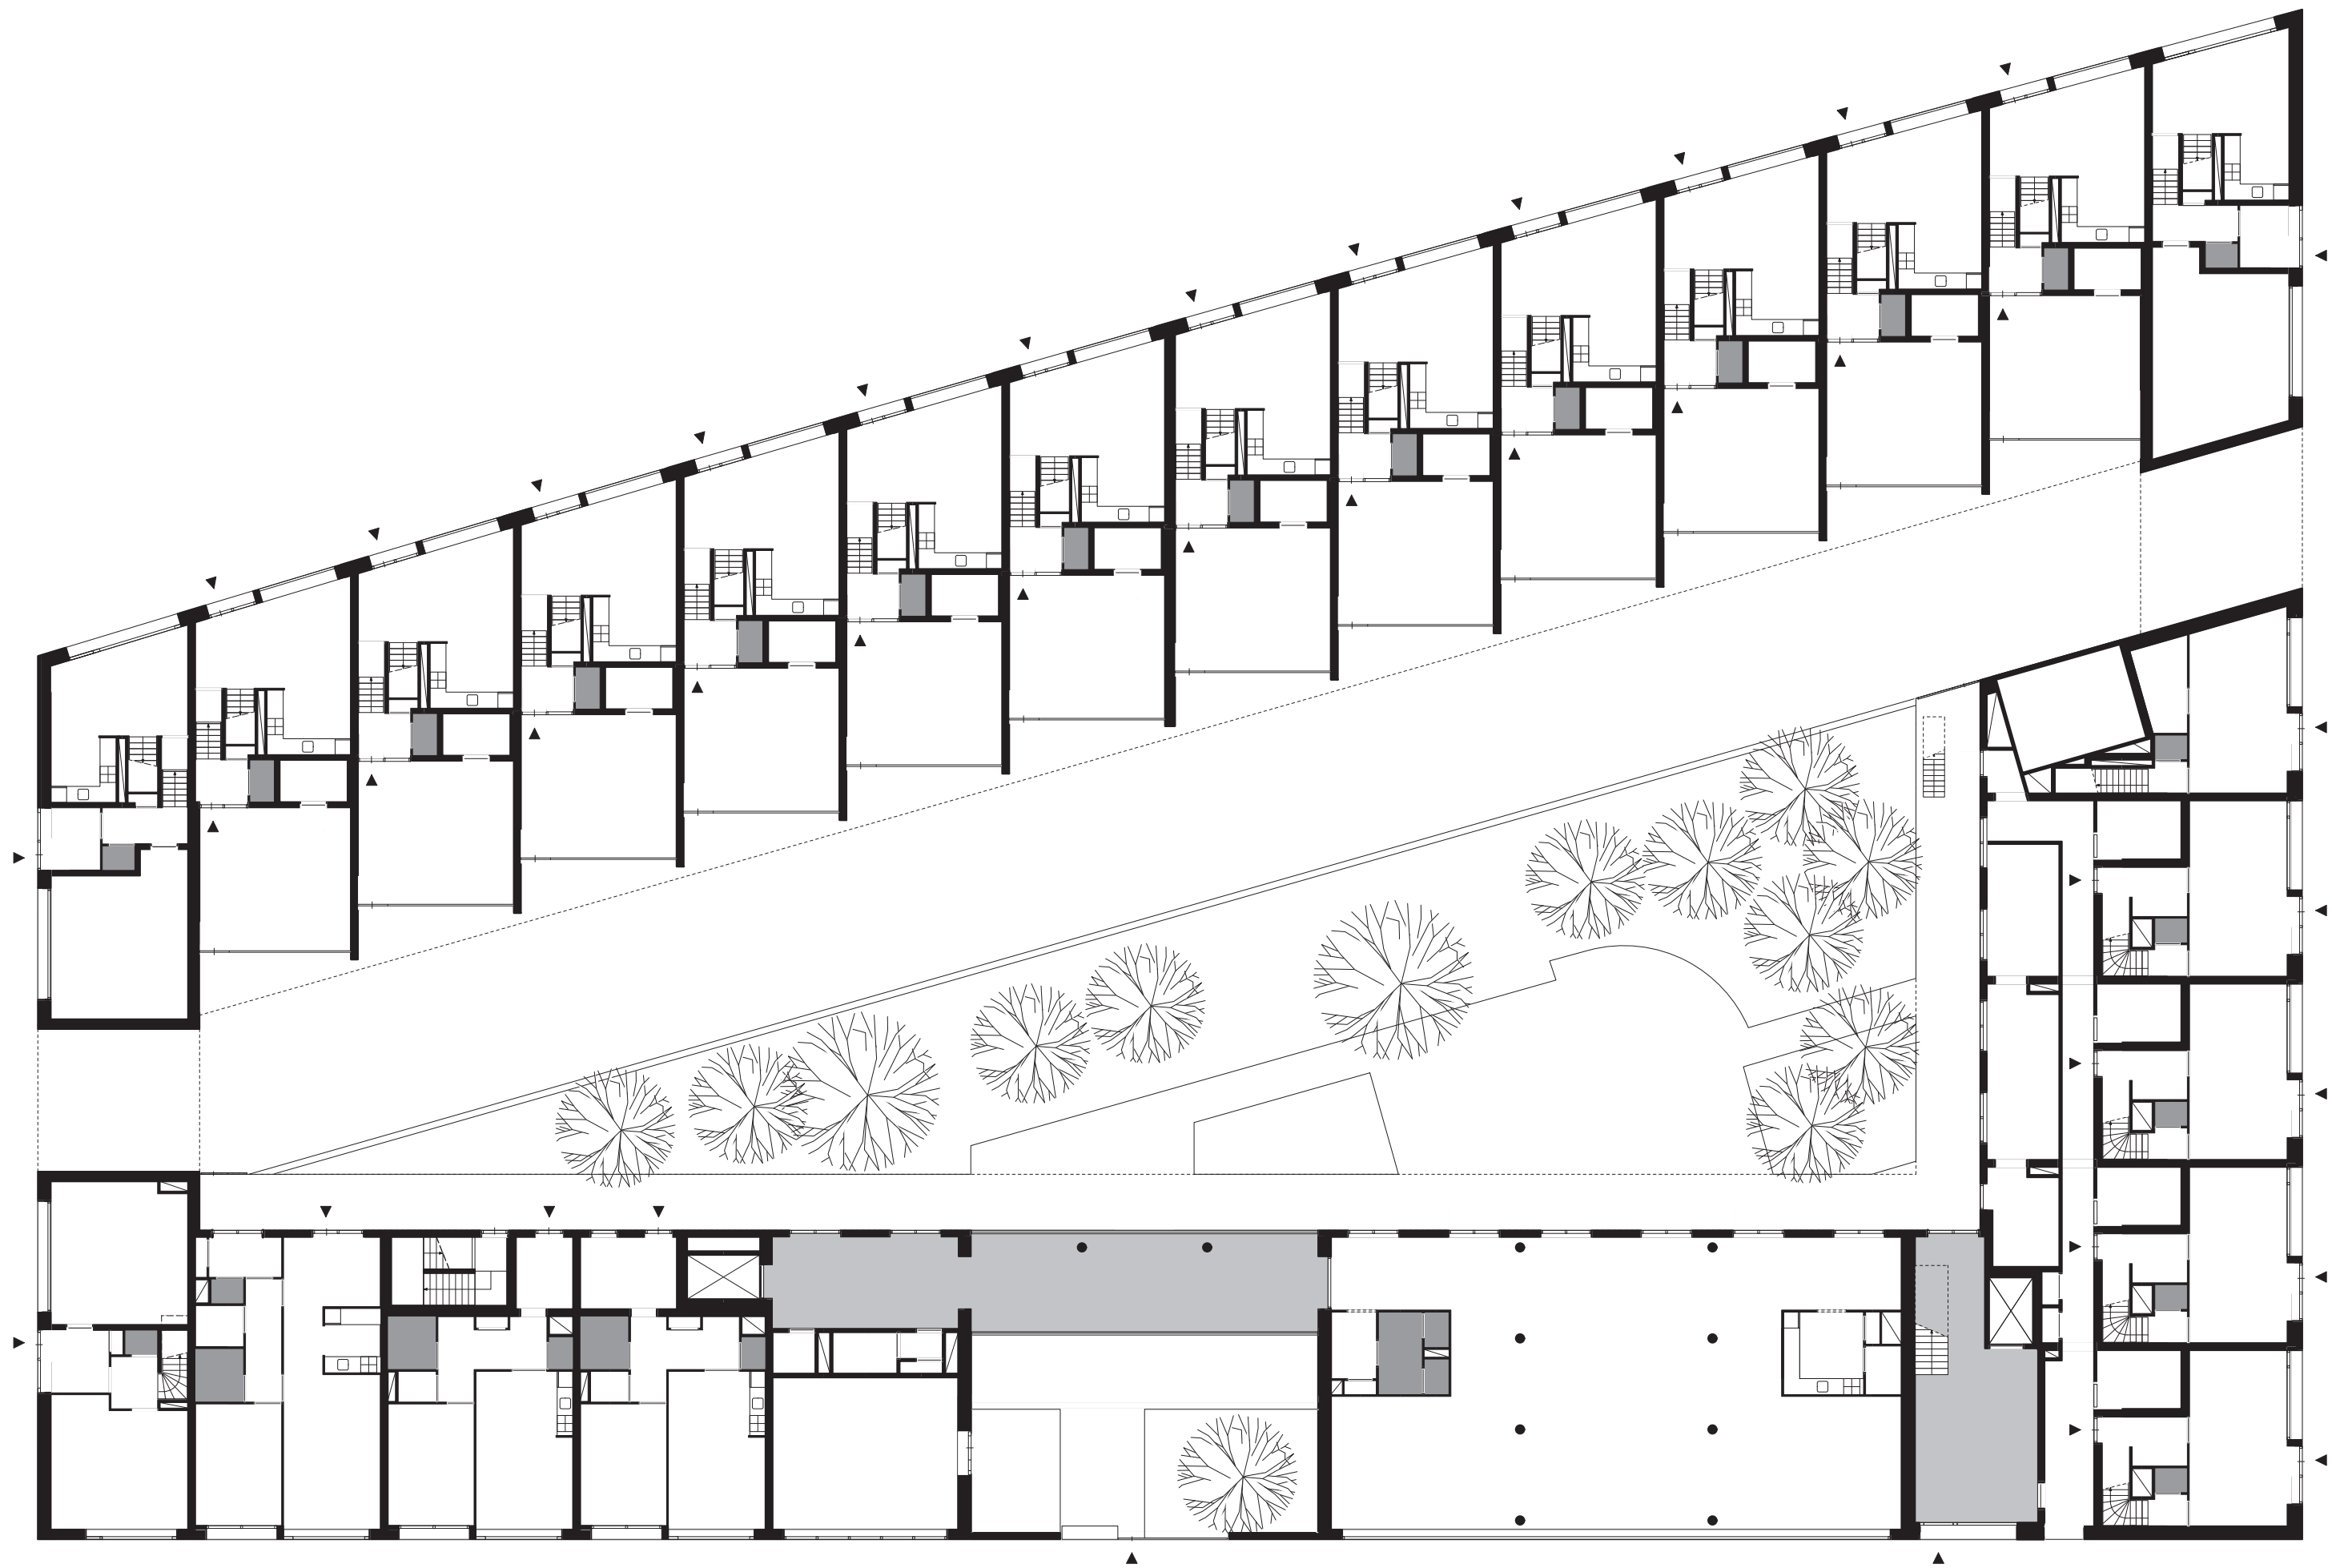


1 5 10 m

BEGANE GROND

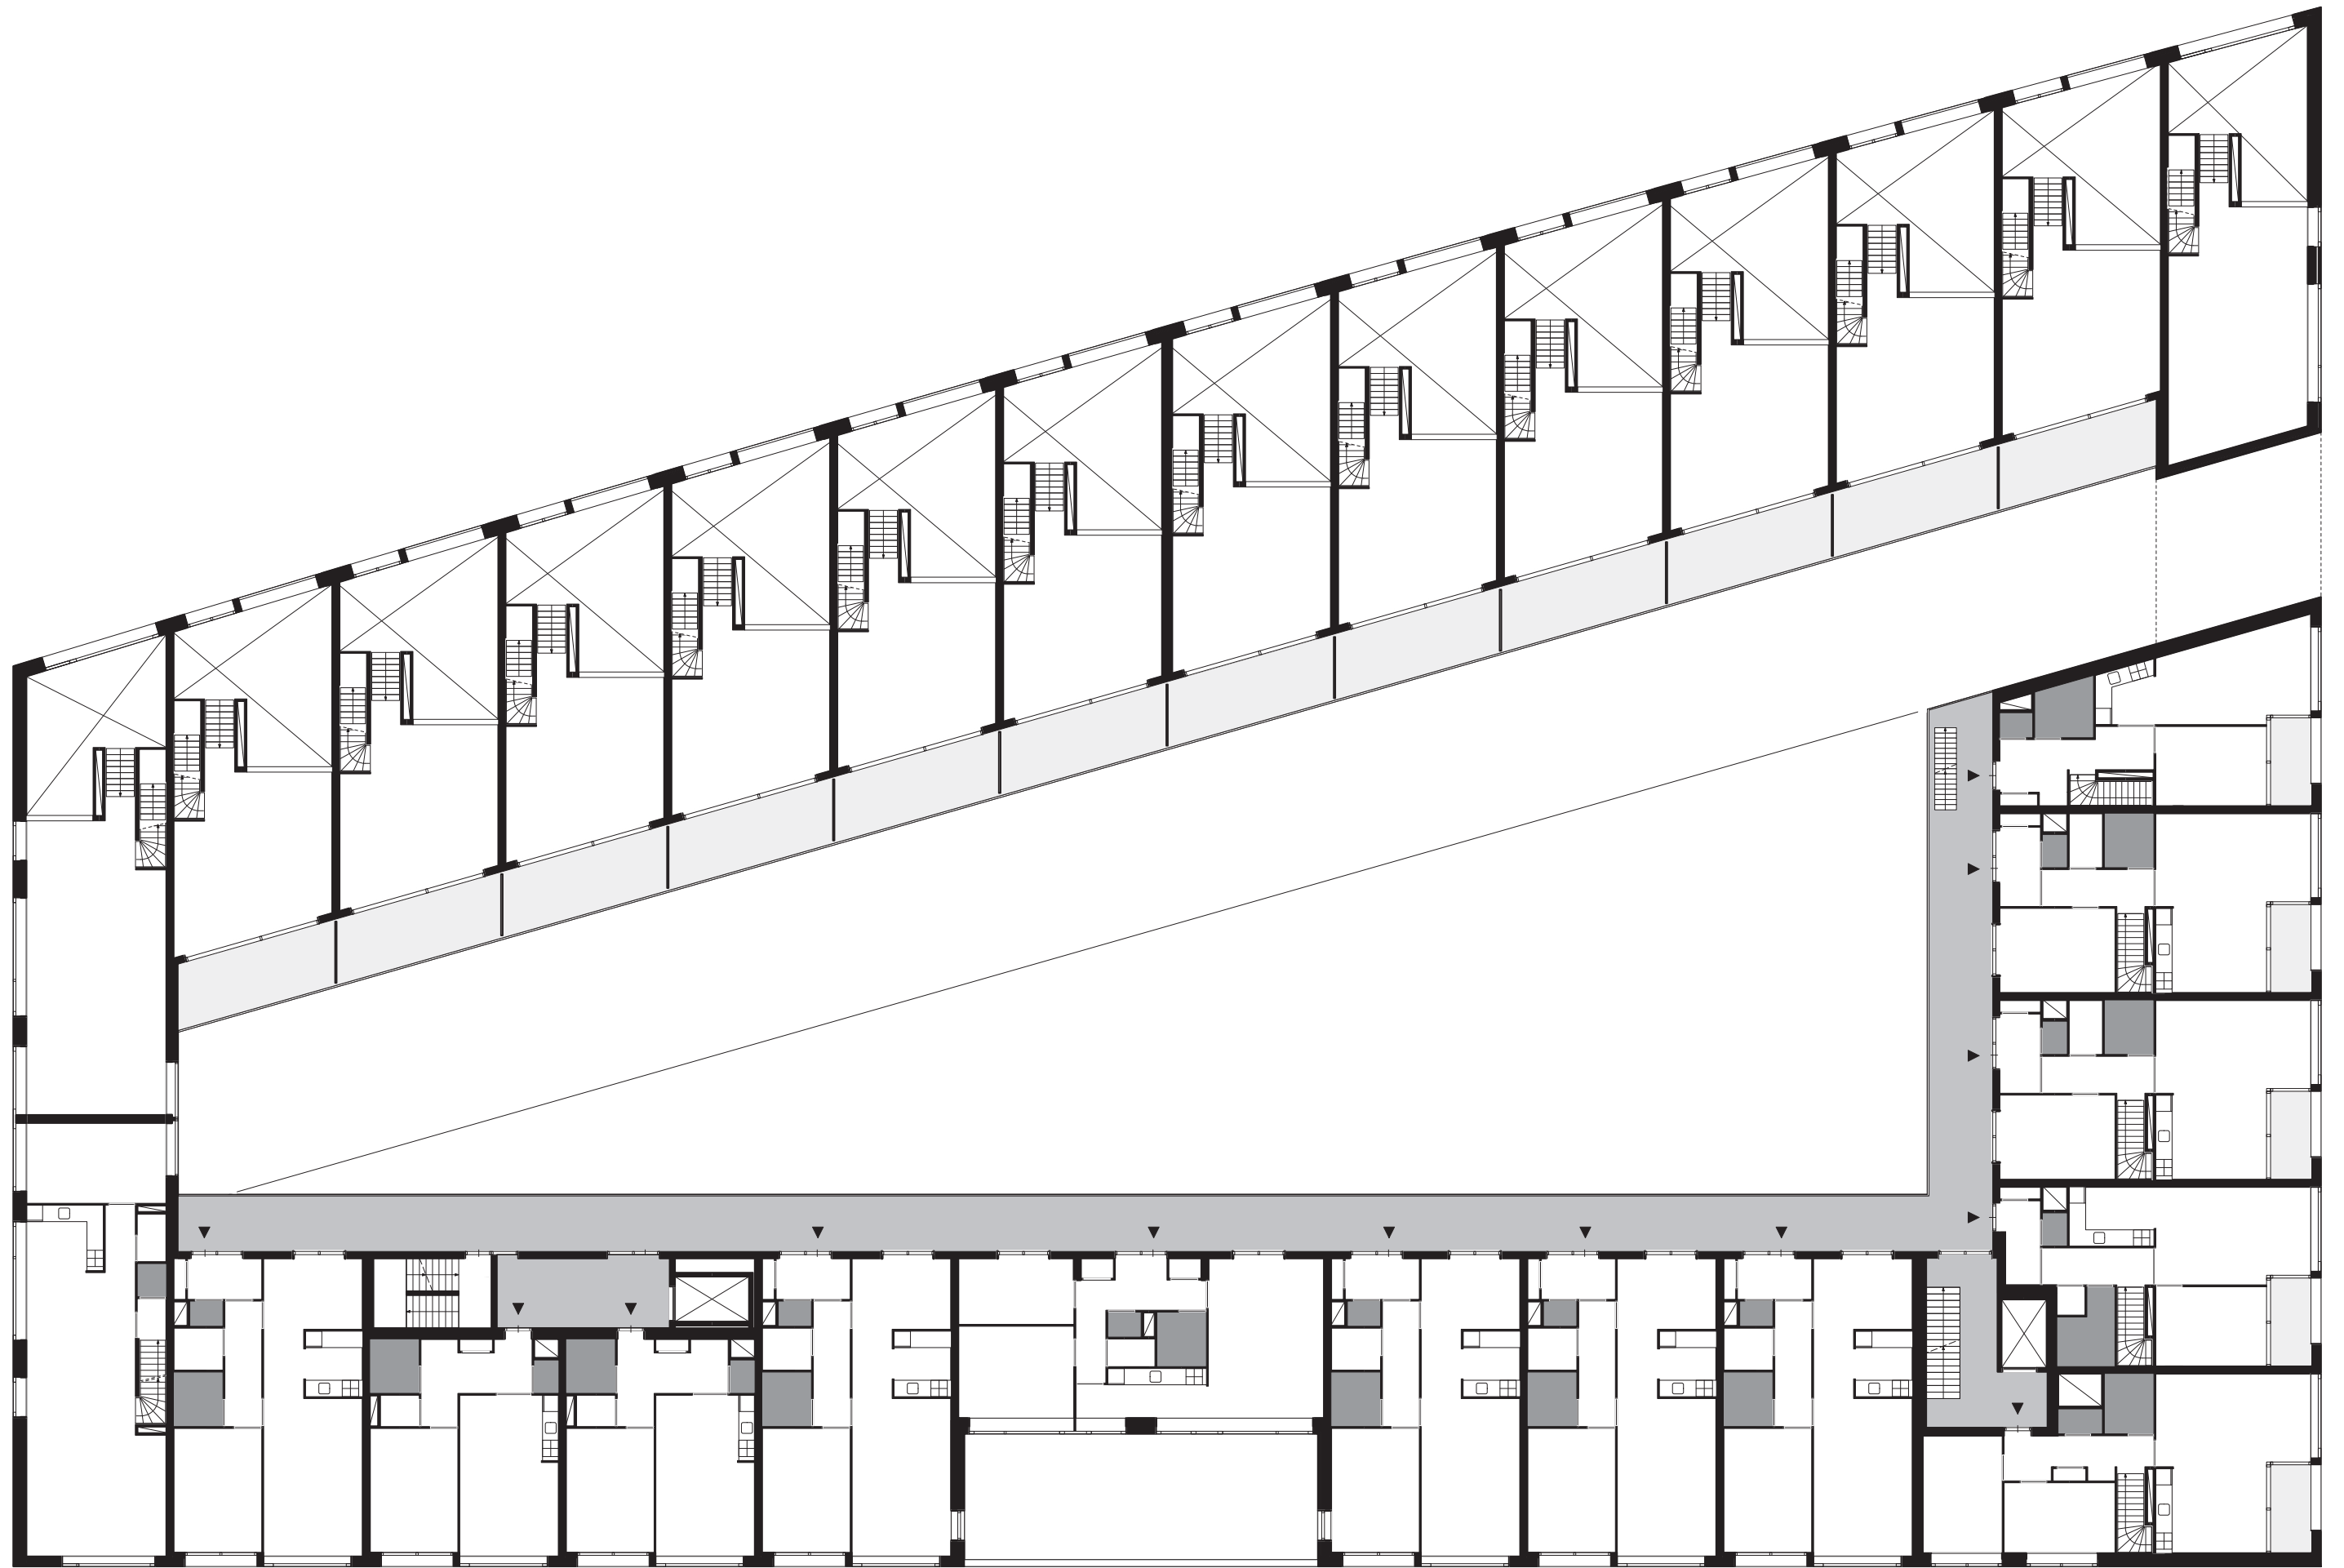


1E VERDIEPING

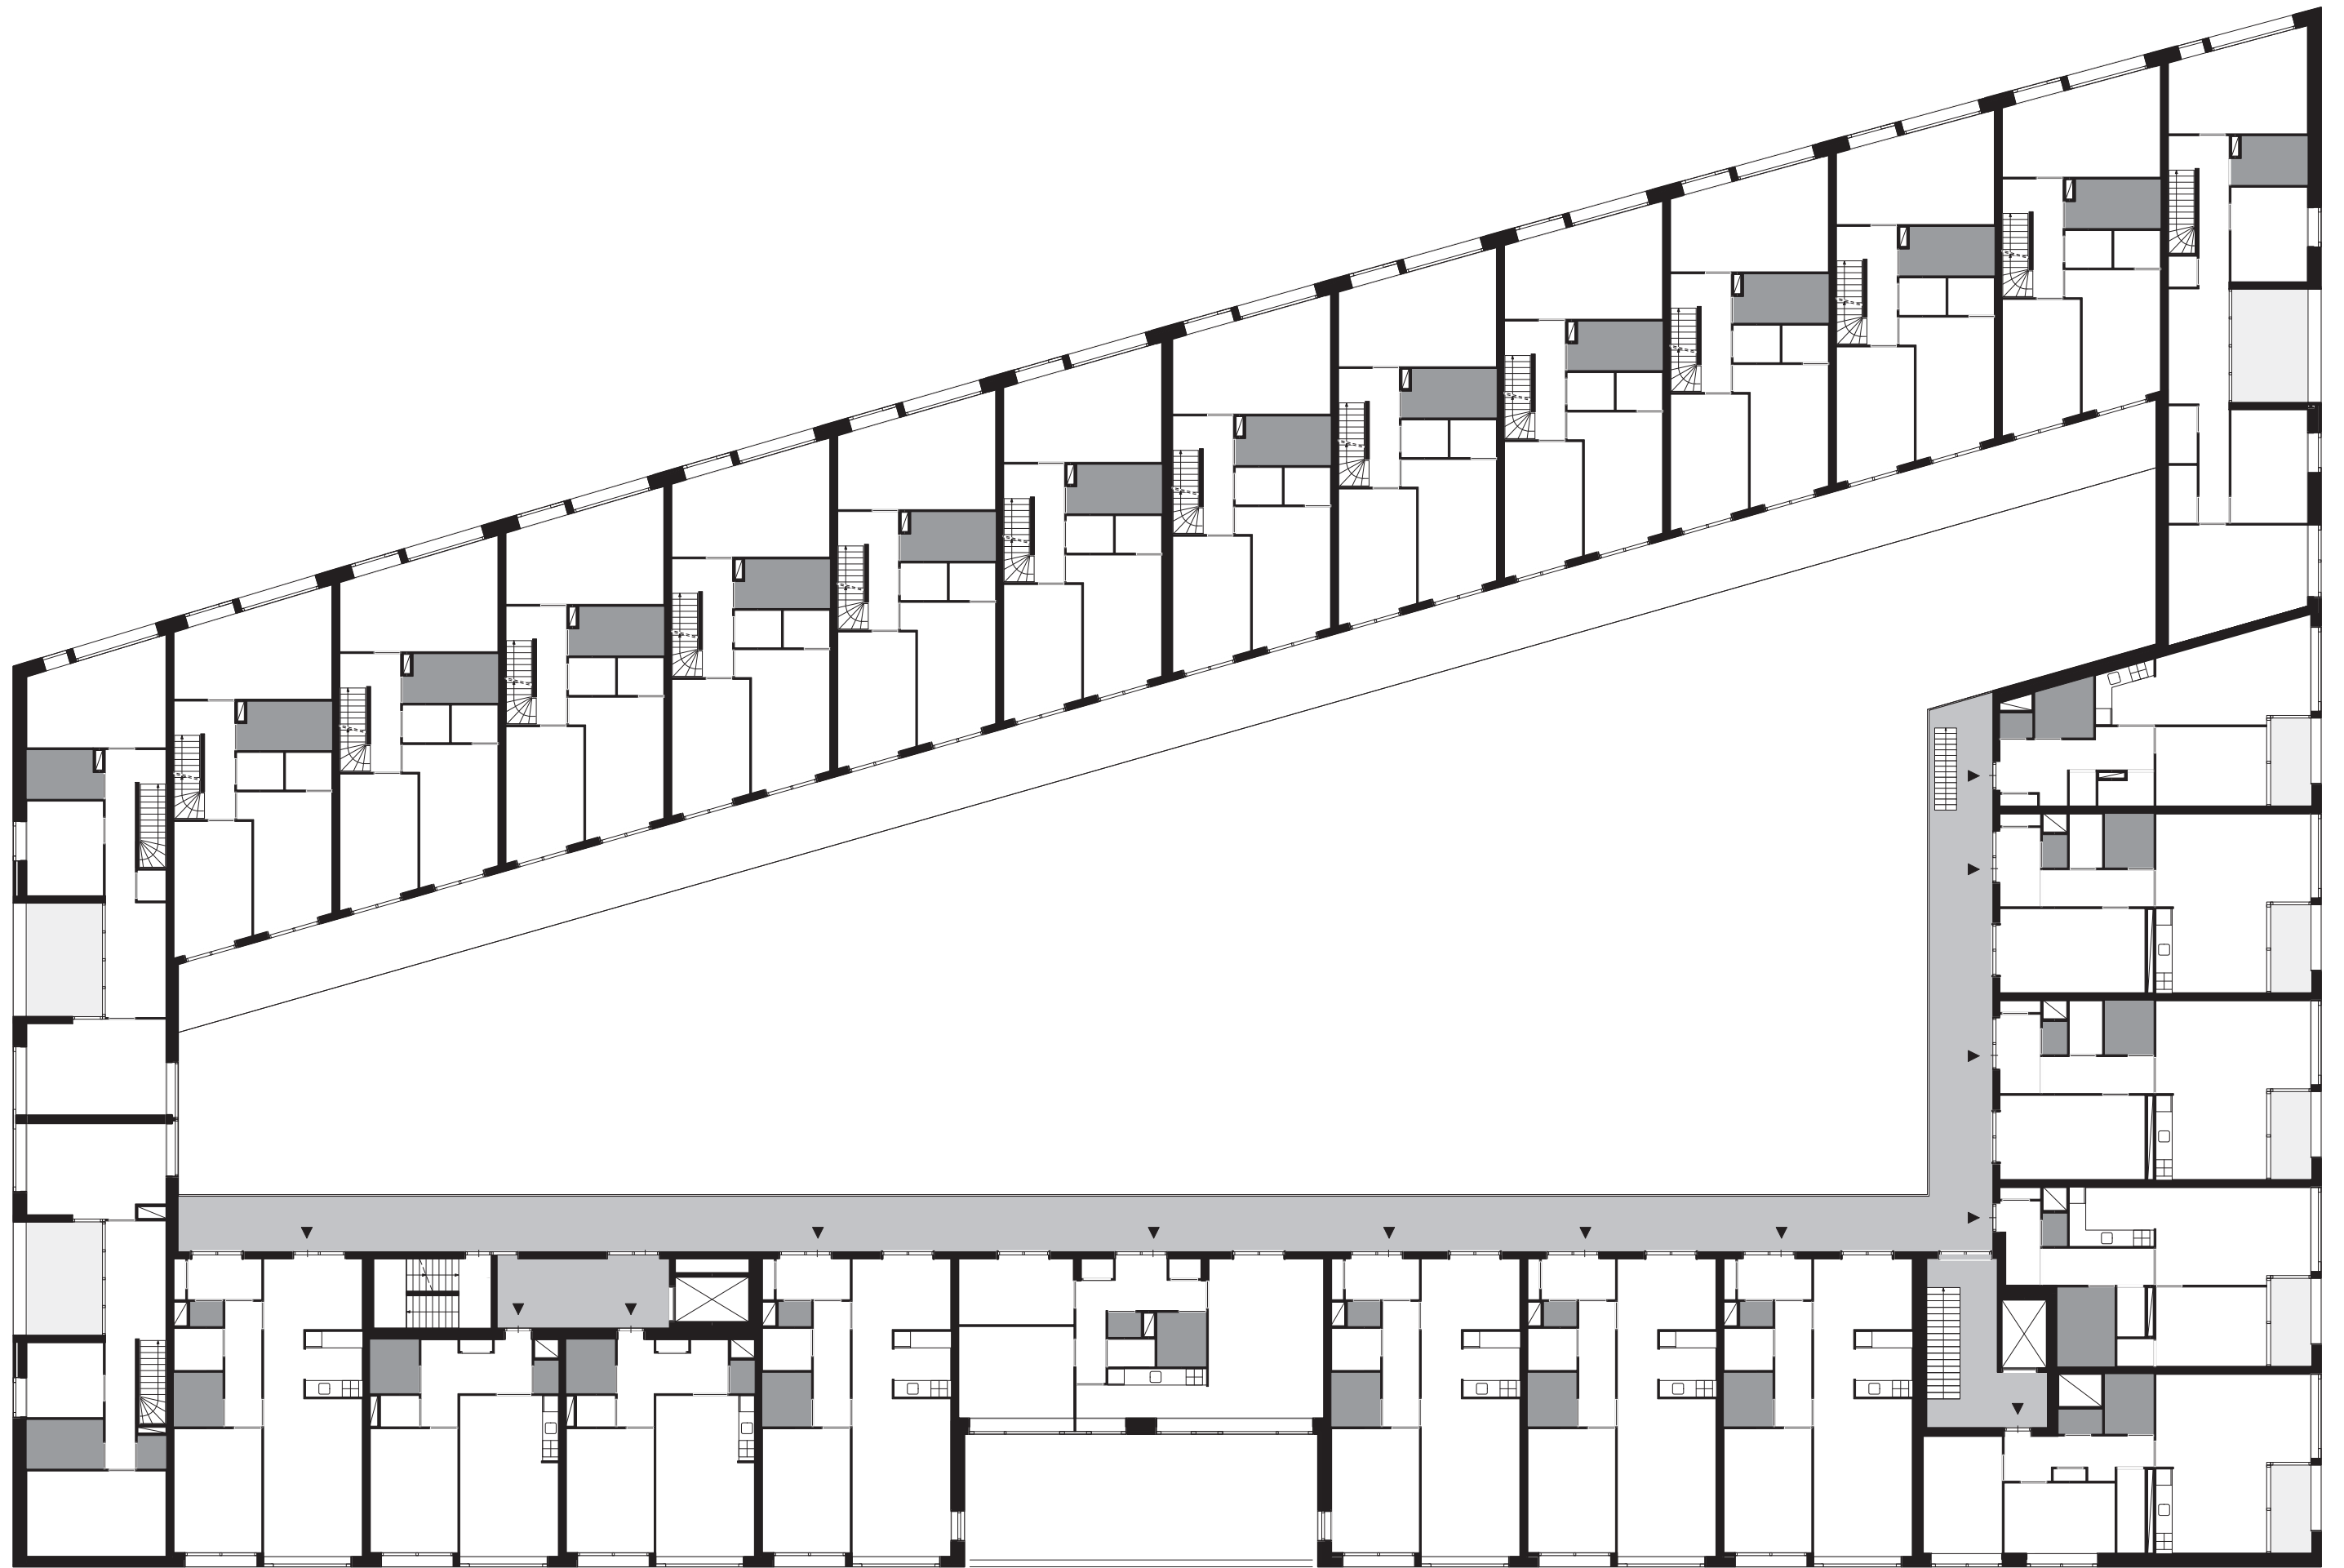


1 5 10 m


2E VERDIEPING

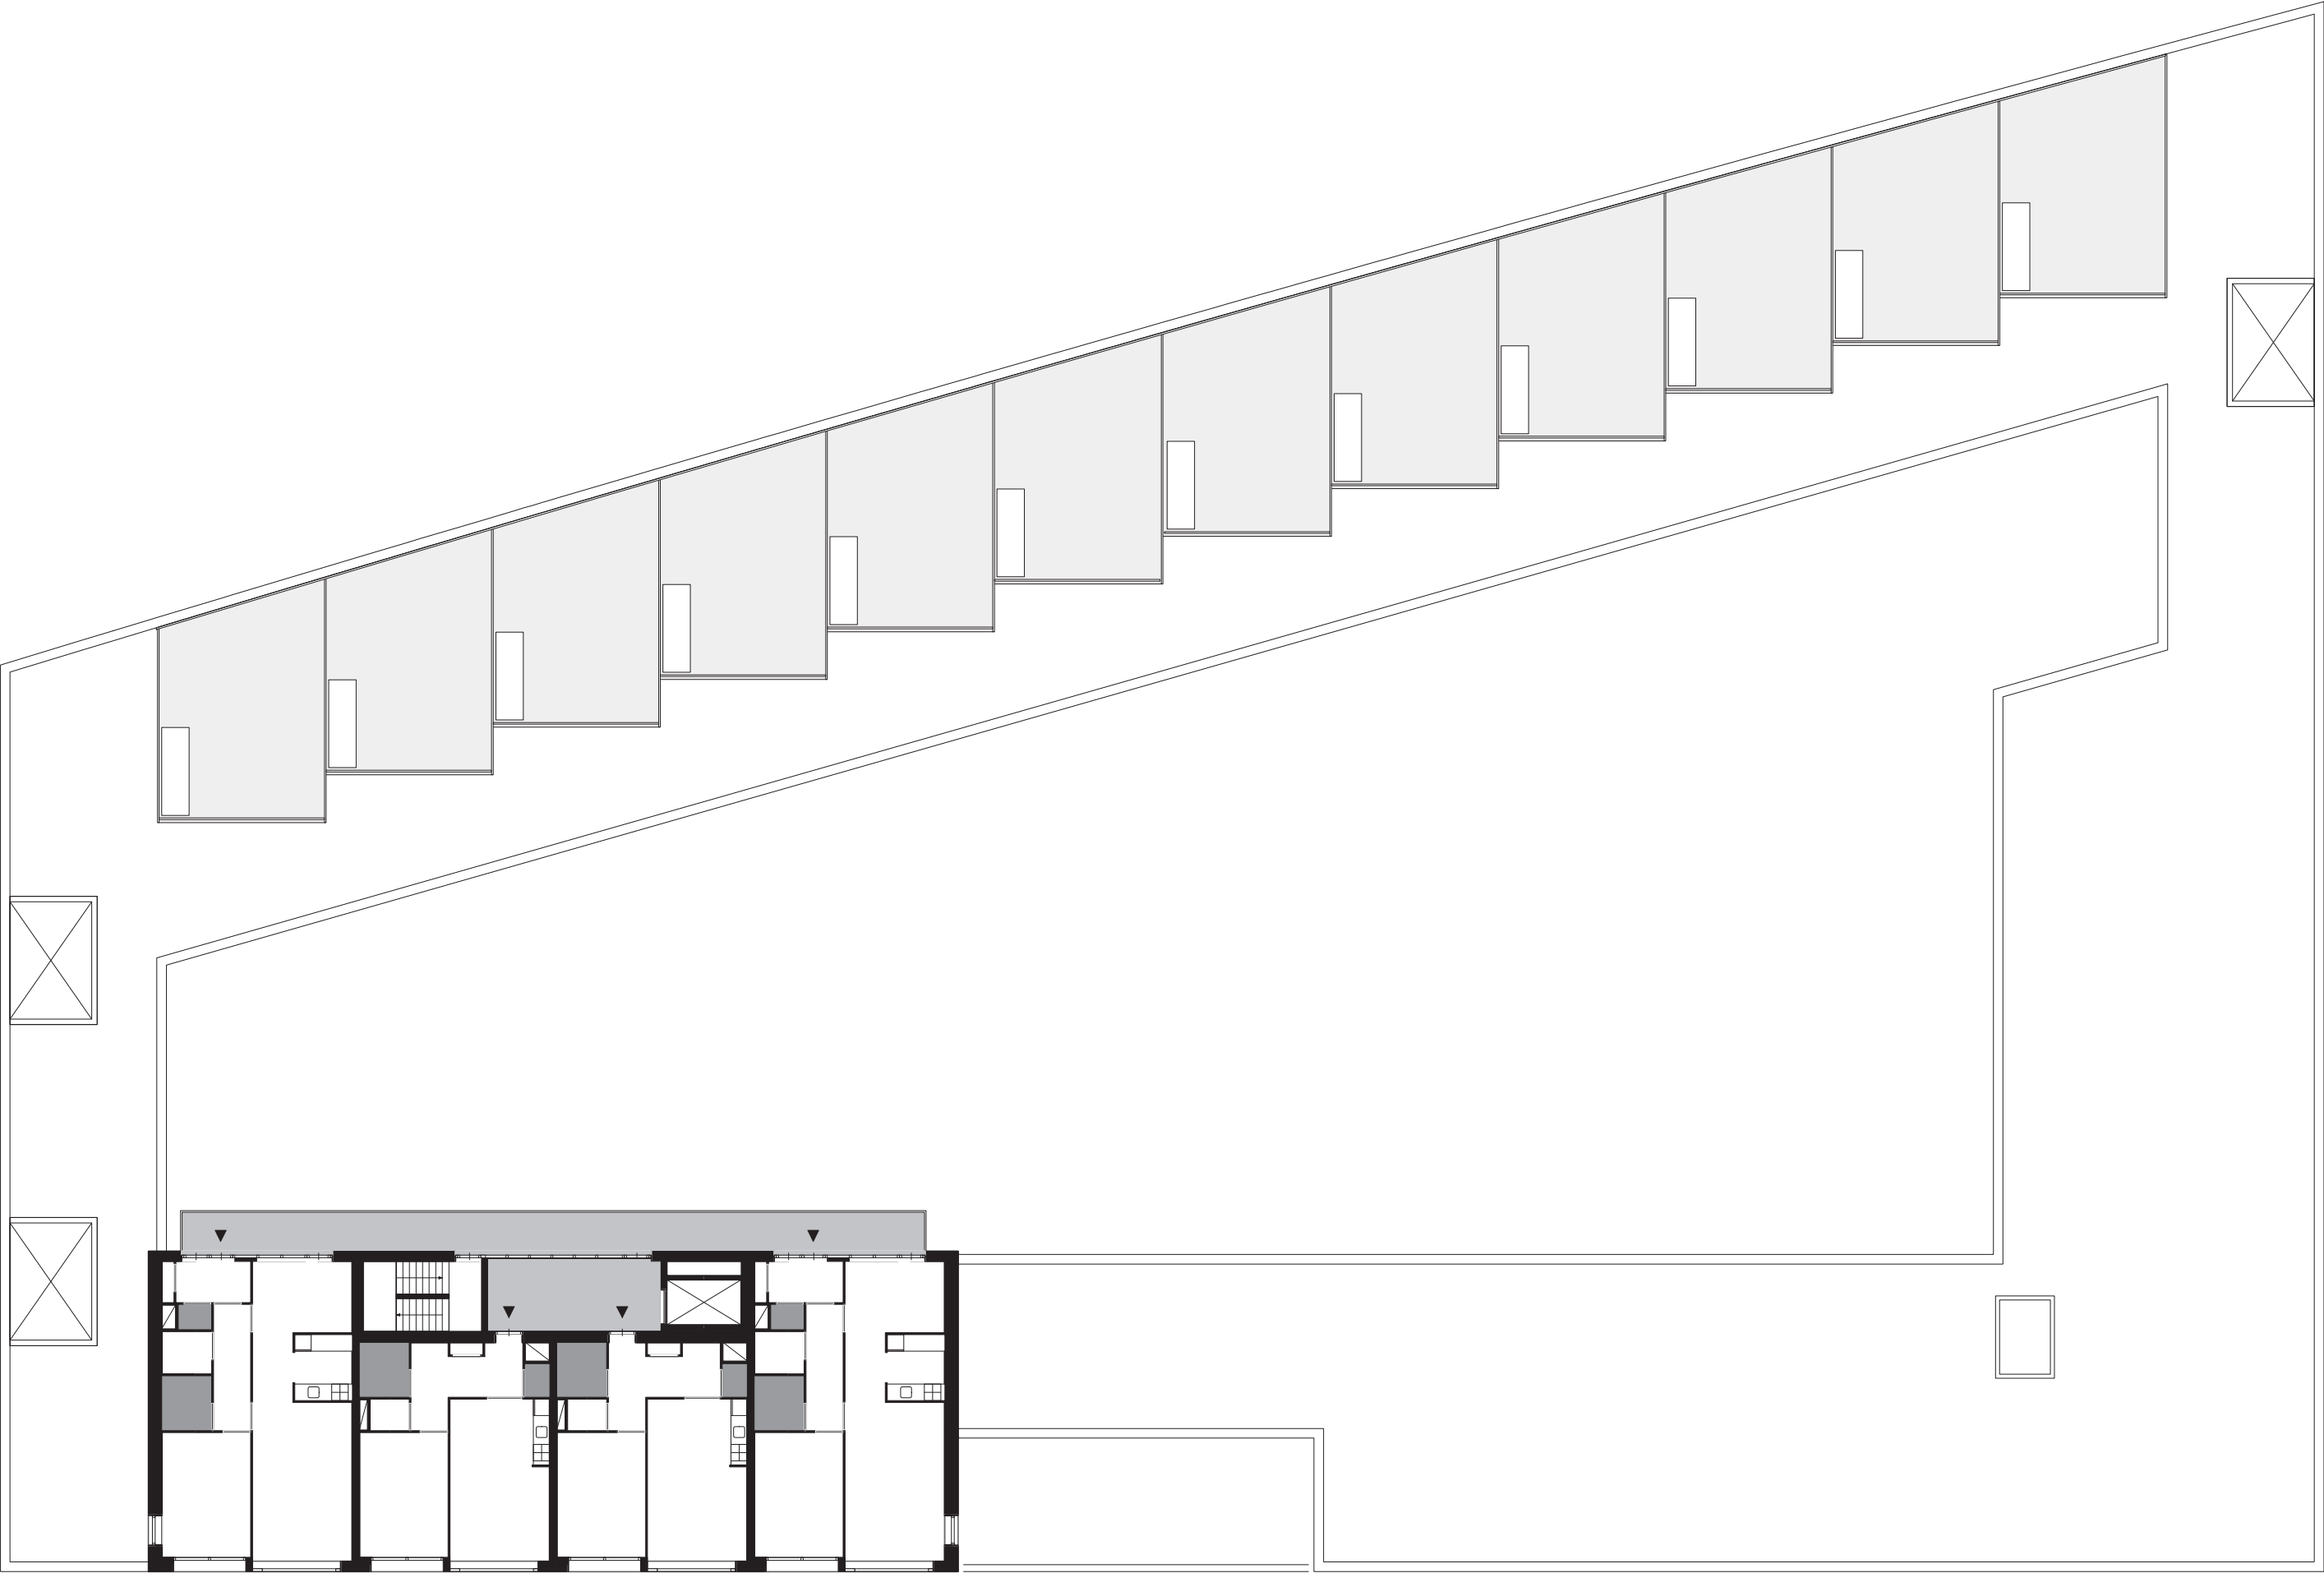

3E- 6E VERDIEPING

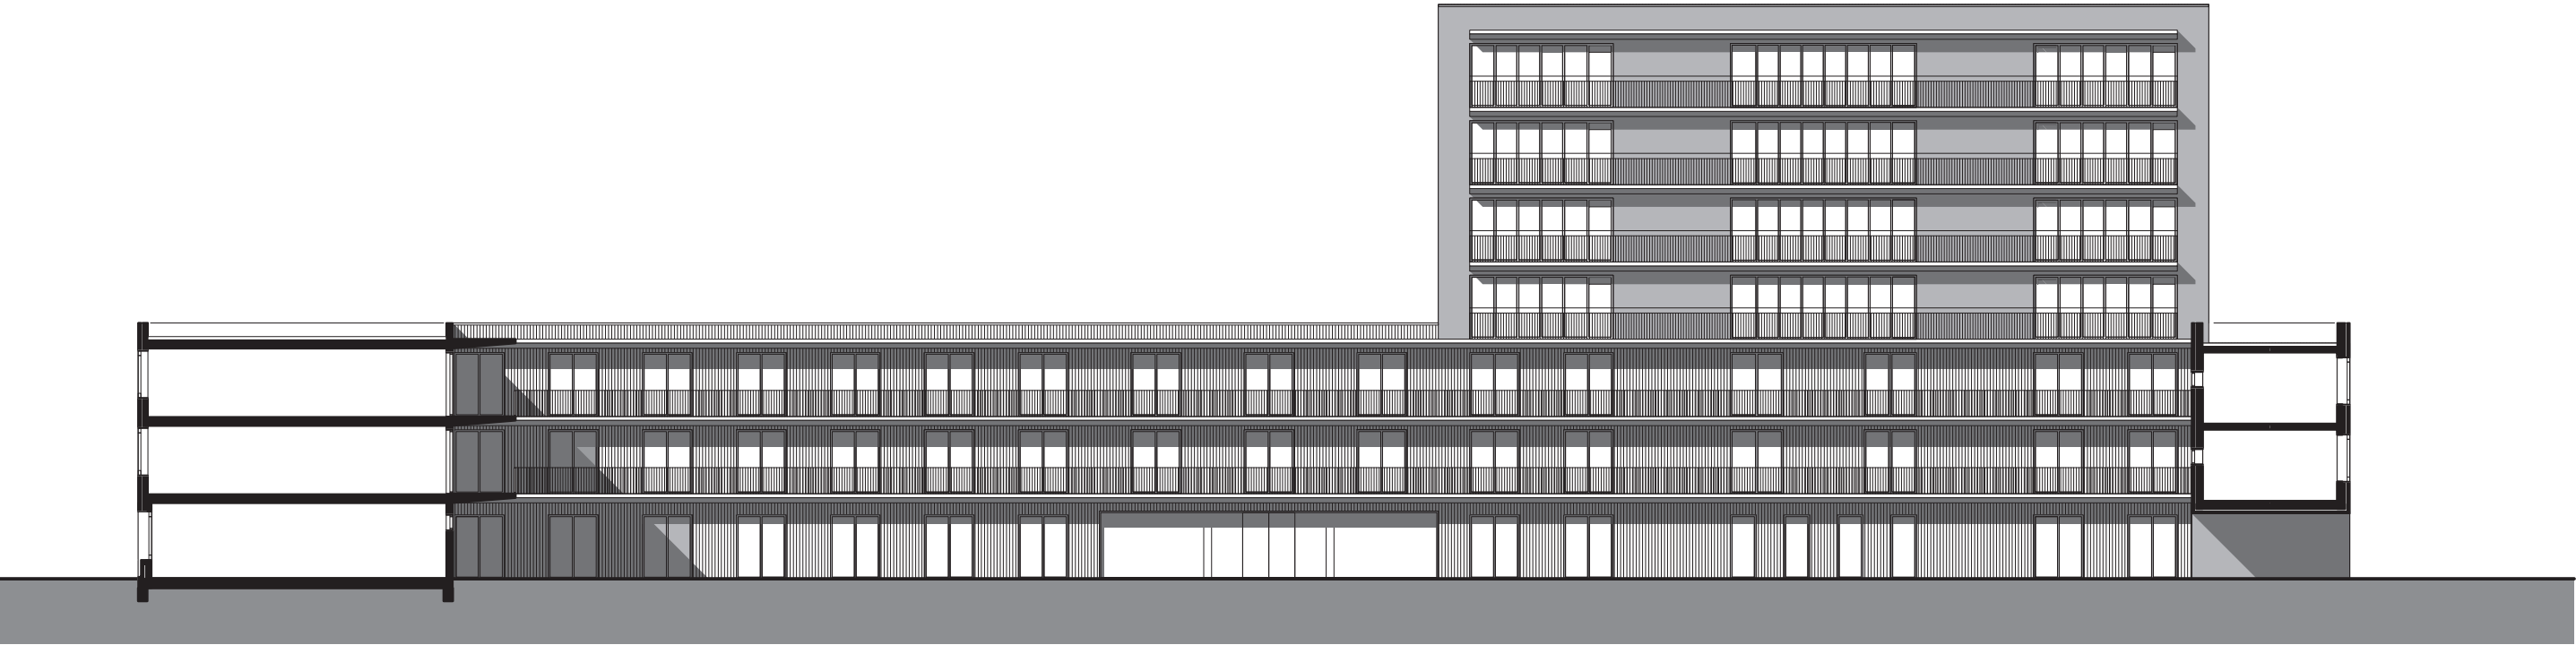


binnengevel noord

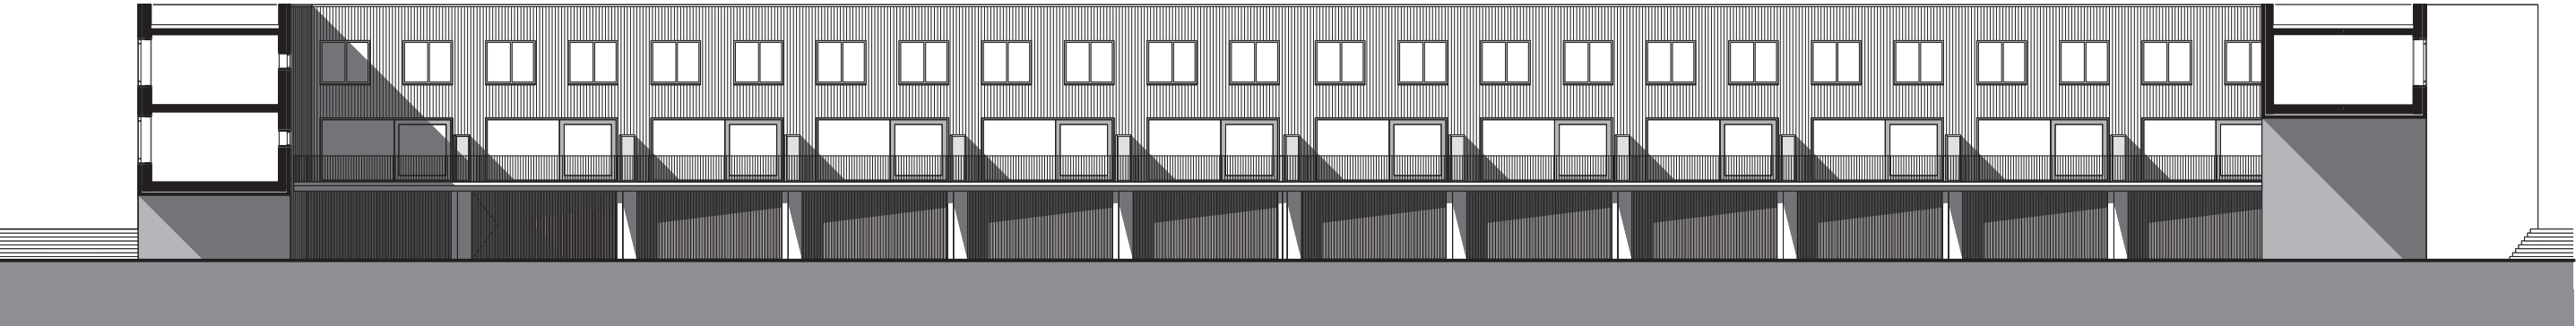


binnengevel zuid



GEVELS BINNEN

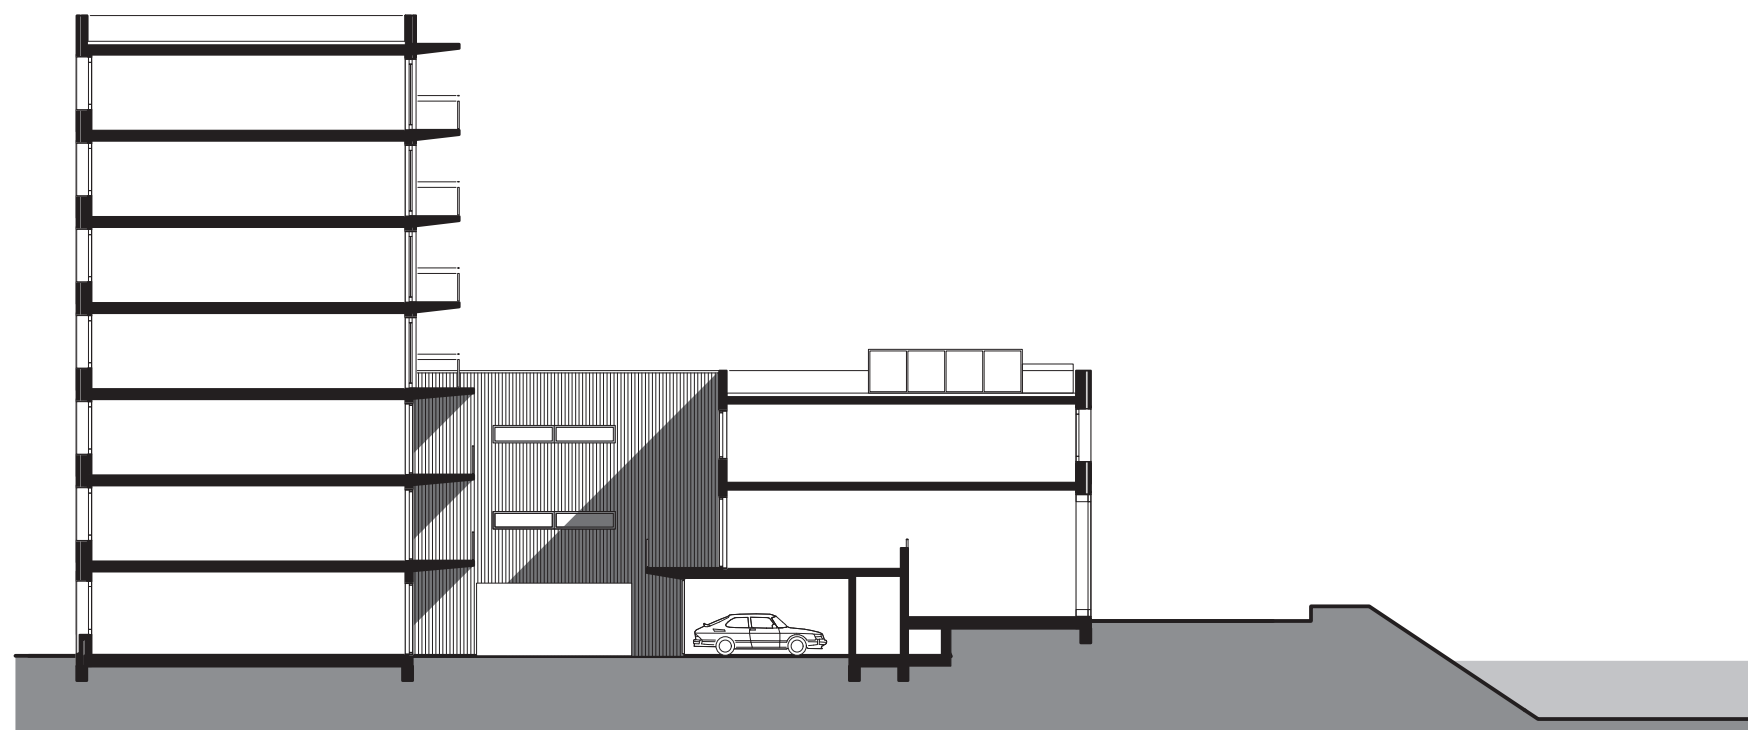

binnengevel oost

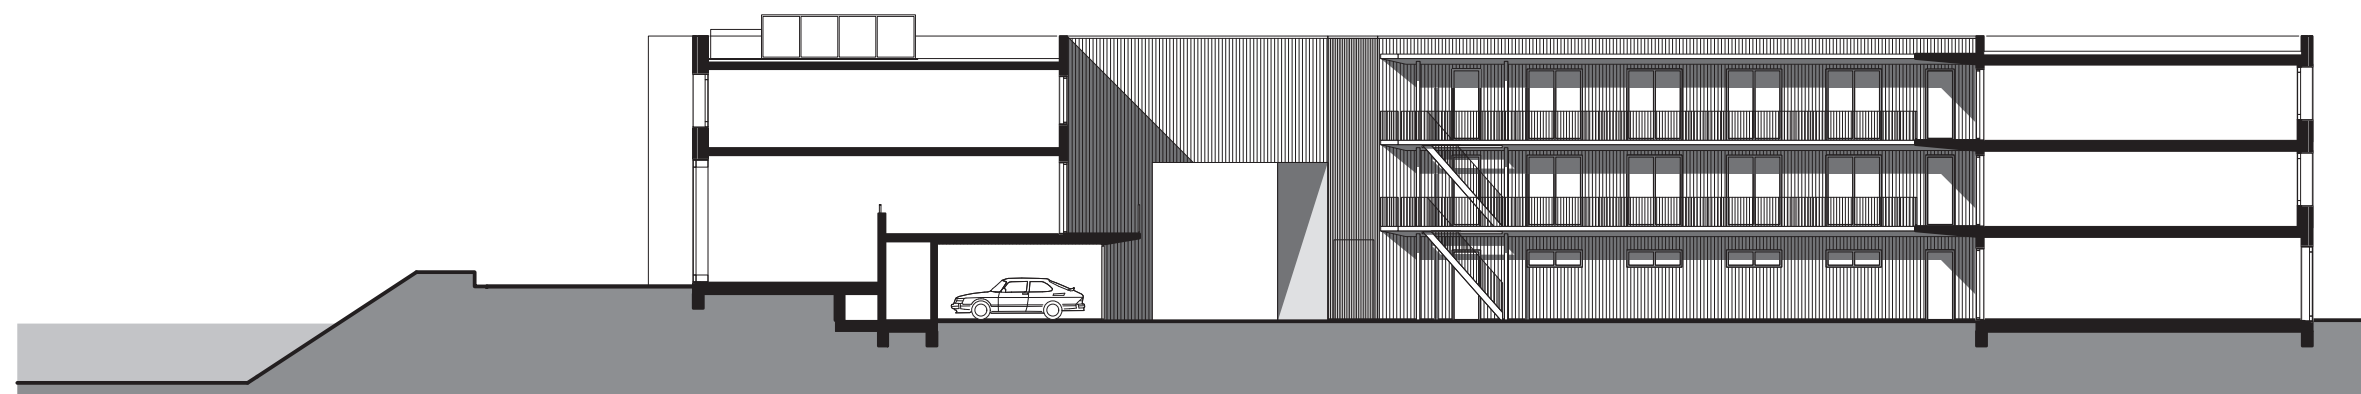


binnengevel west



**GEVELS BINNEN**




zuidgevel

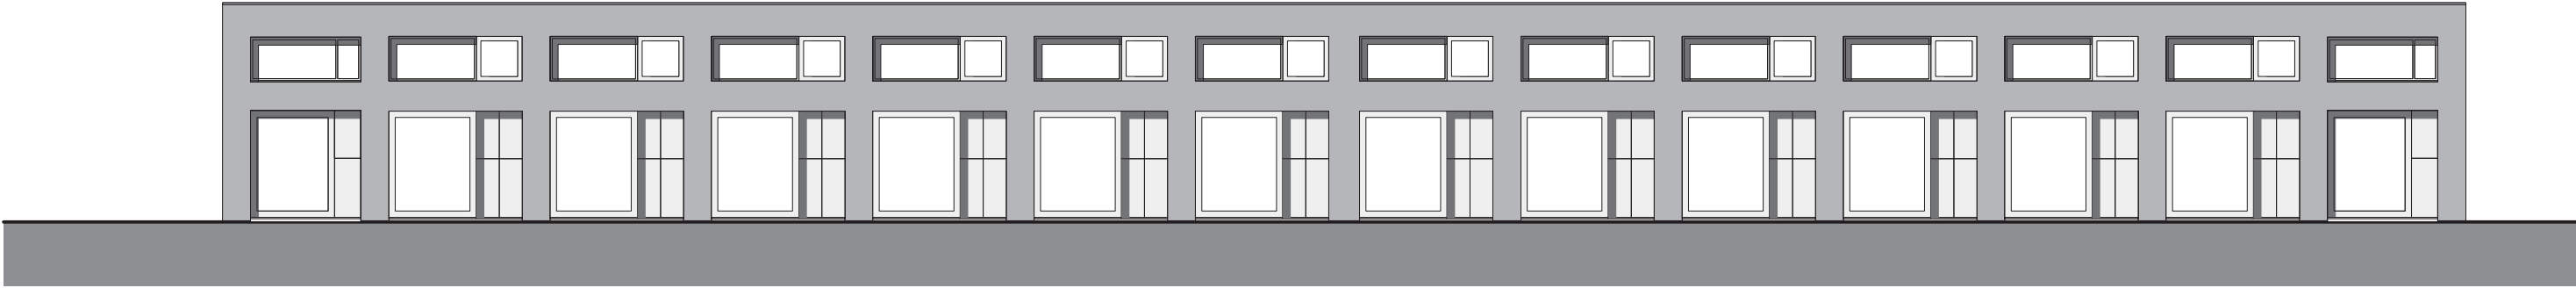


noordgevel



GEVELS BUITEN

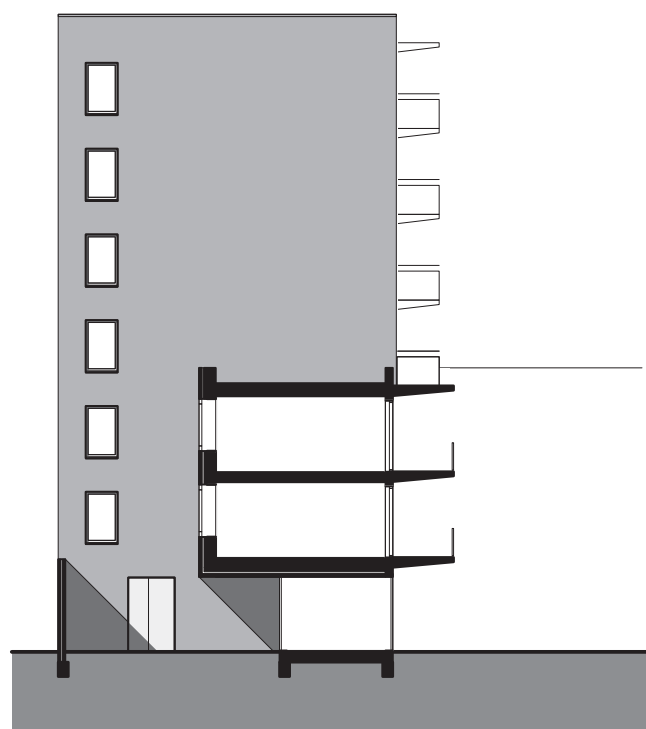

kopgevel toren

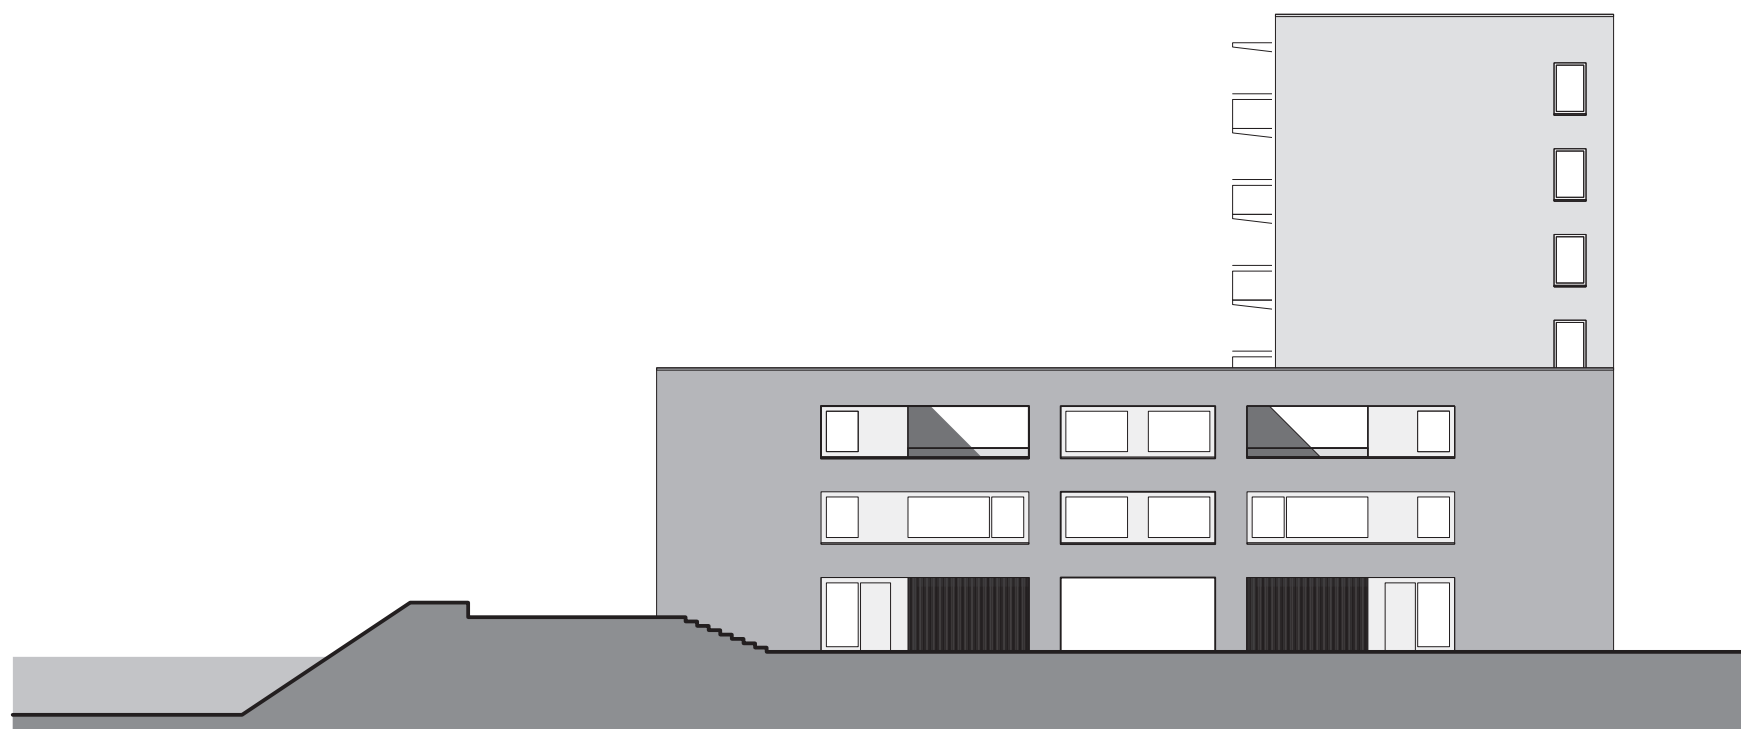


westgevel




oostgevel




GEVELS BUITEN

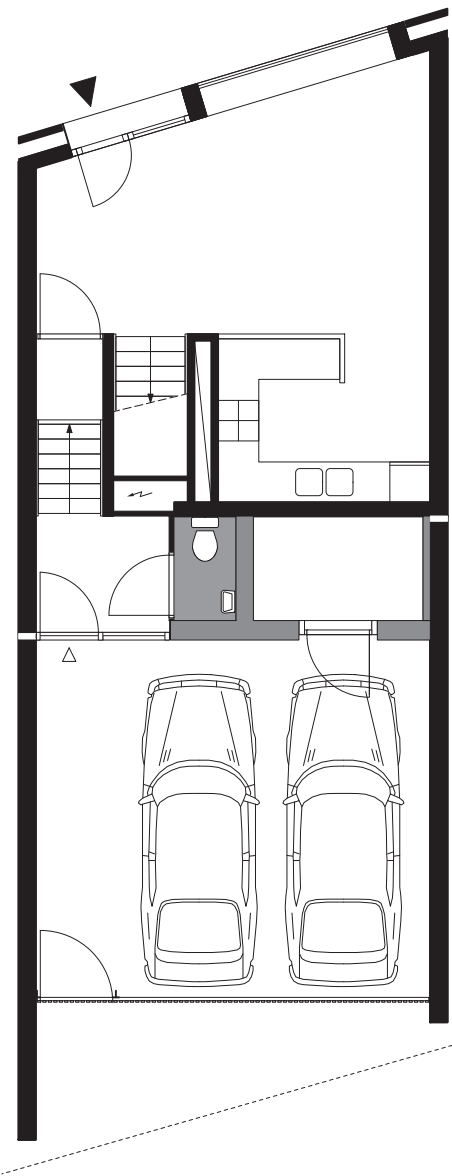


begane grond

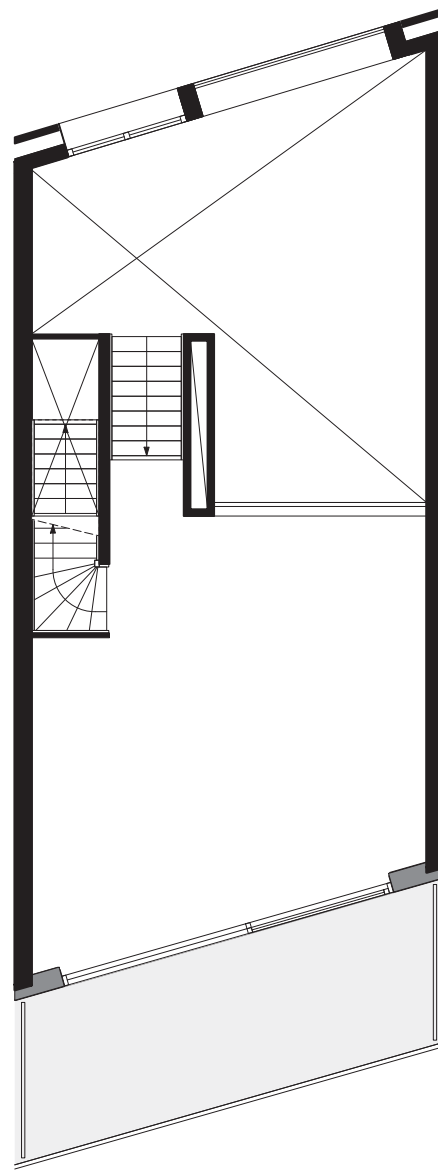

eerste verdieping

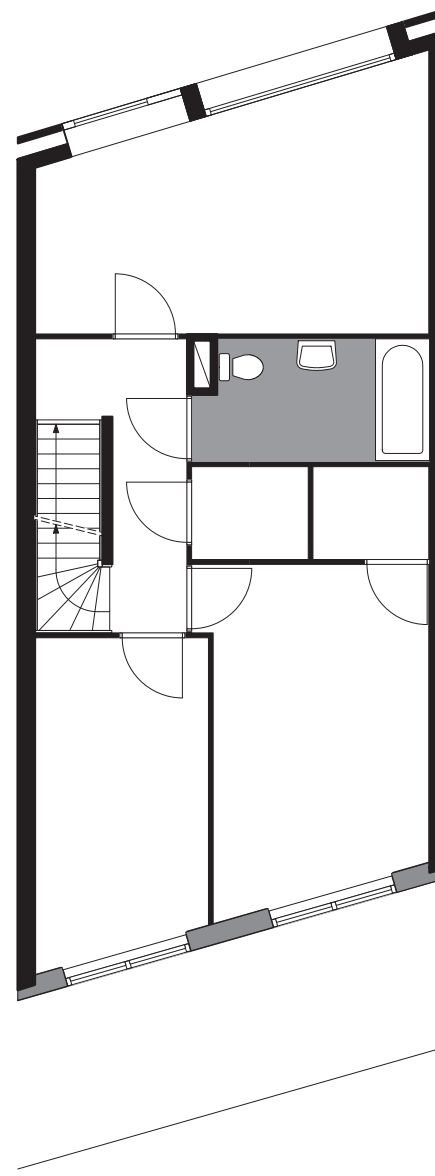


tweede verdieping

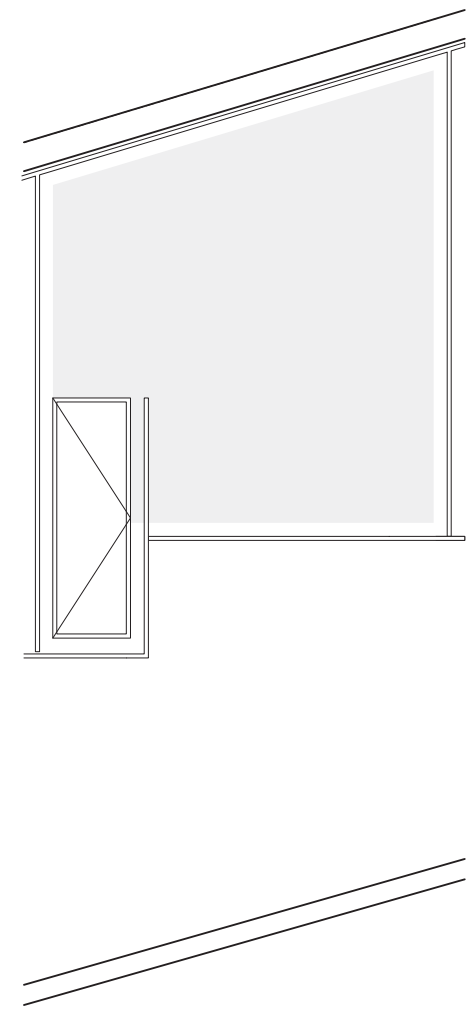


dak

**type F1**

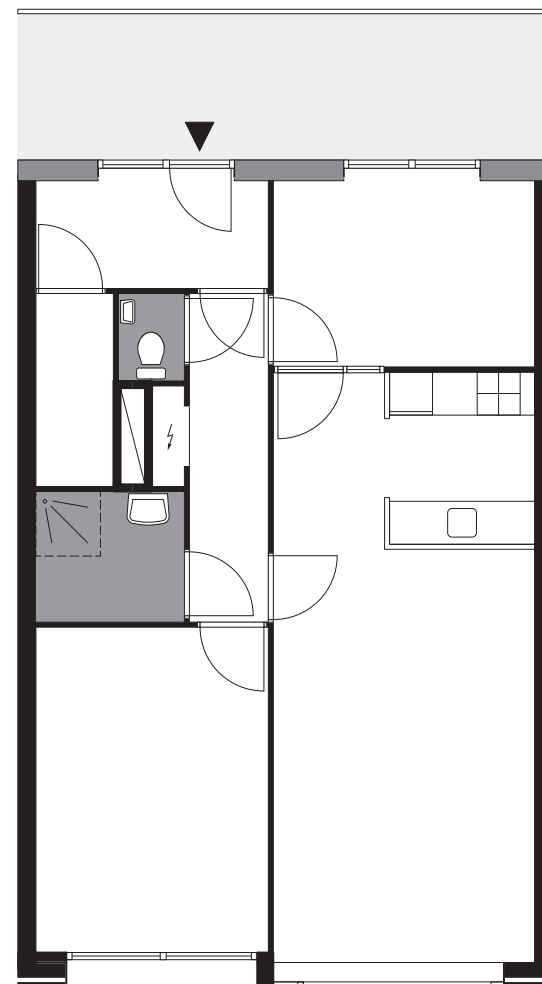


eerste verdieping

type K2

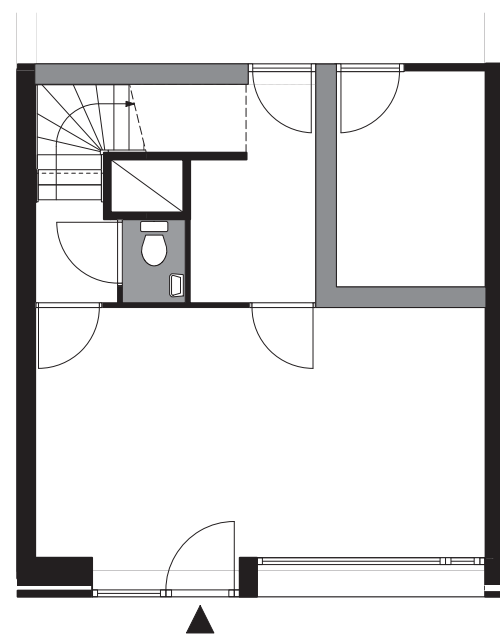

begane grond

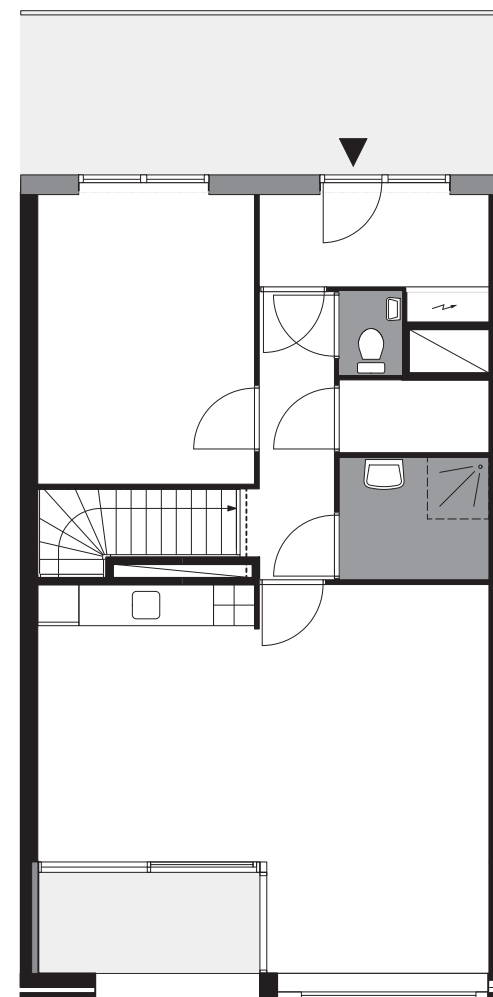

eerste verdieping

type L6