


IJburg blok 55
 Situatie 1:2000




0 10m

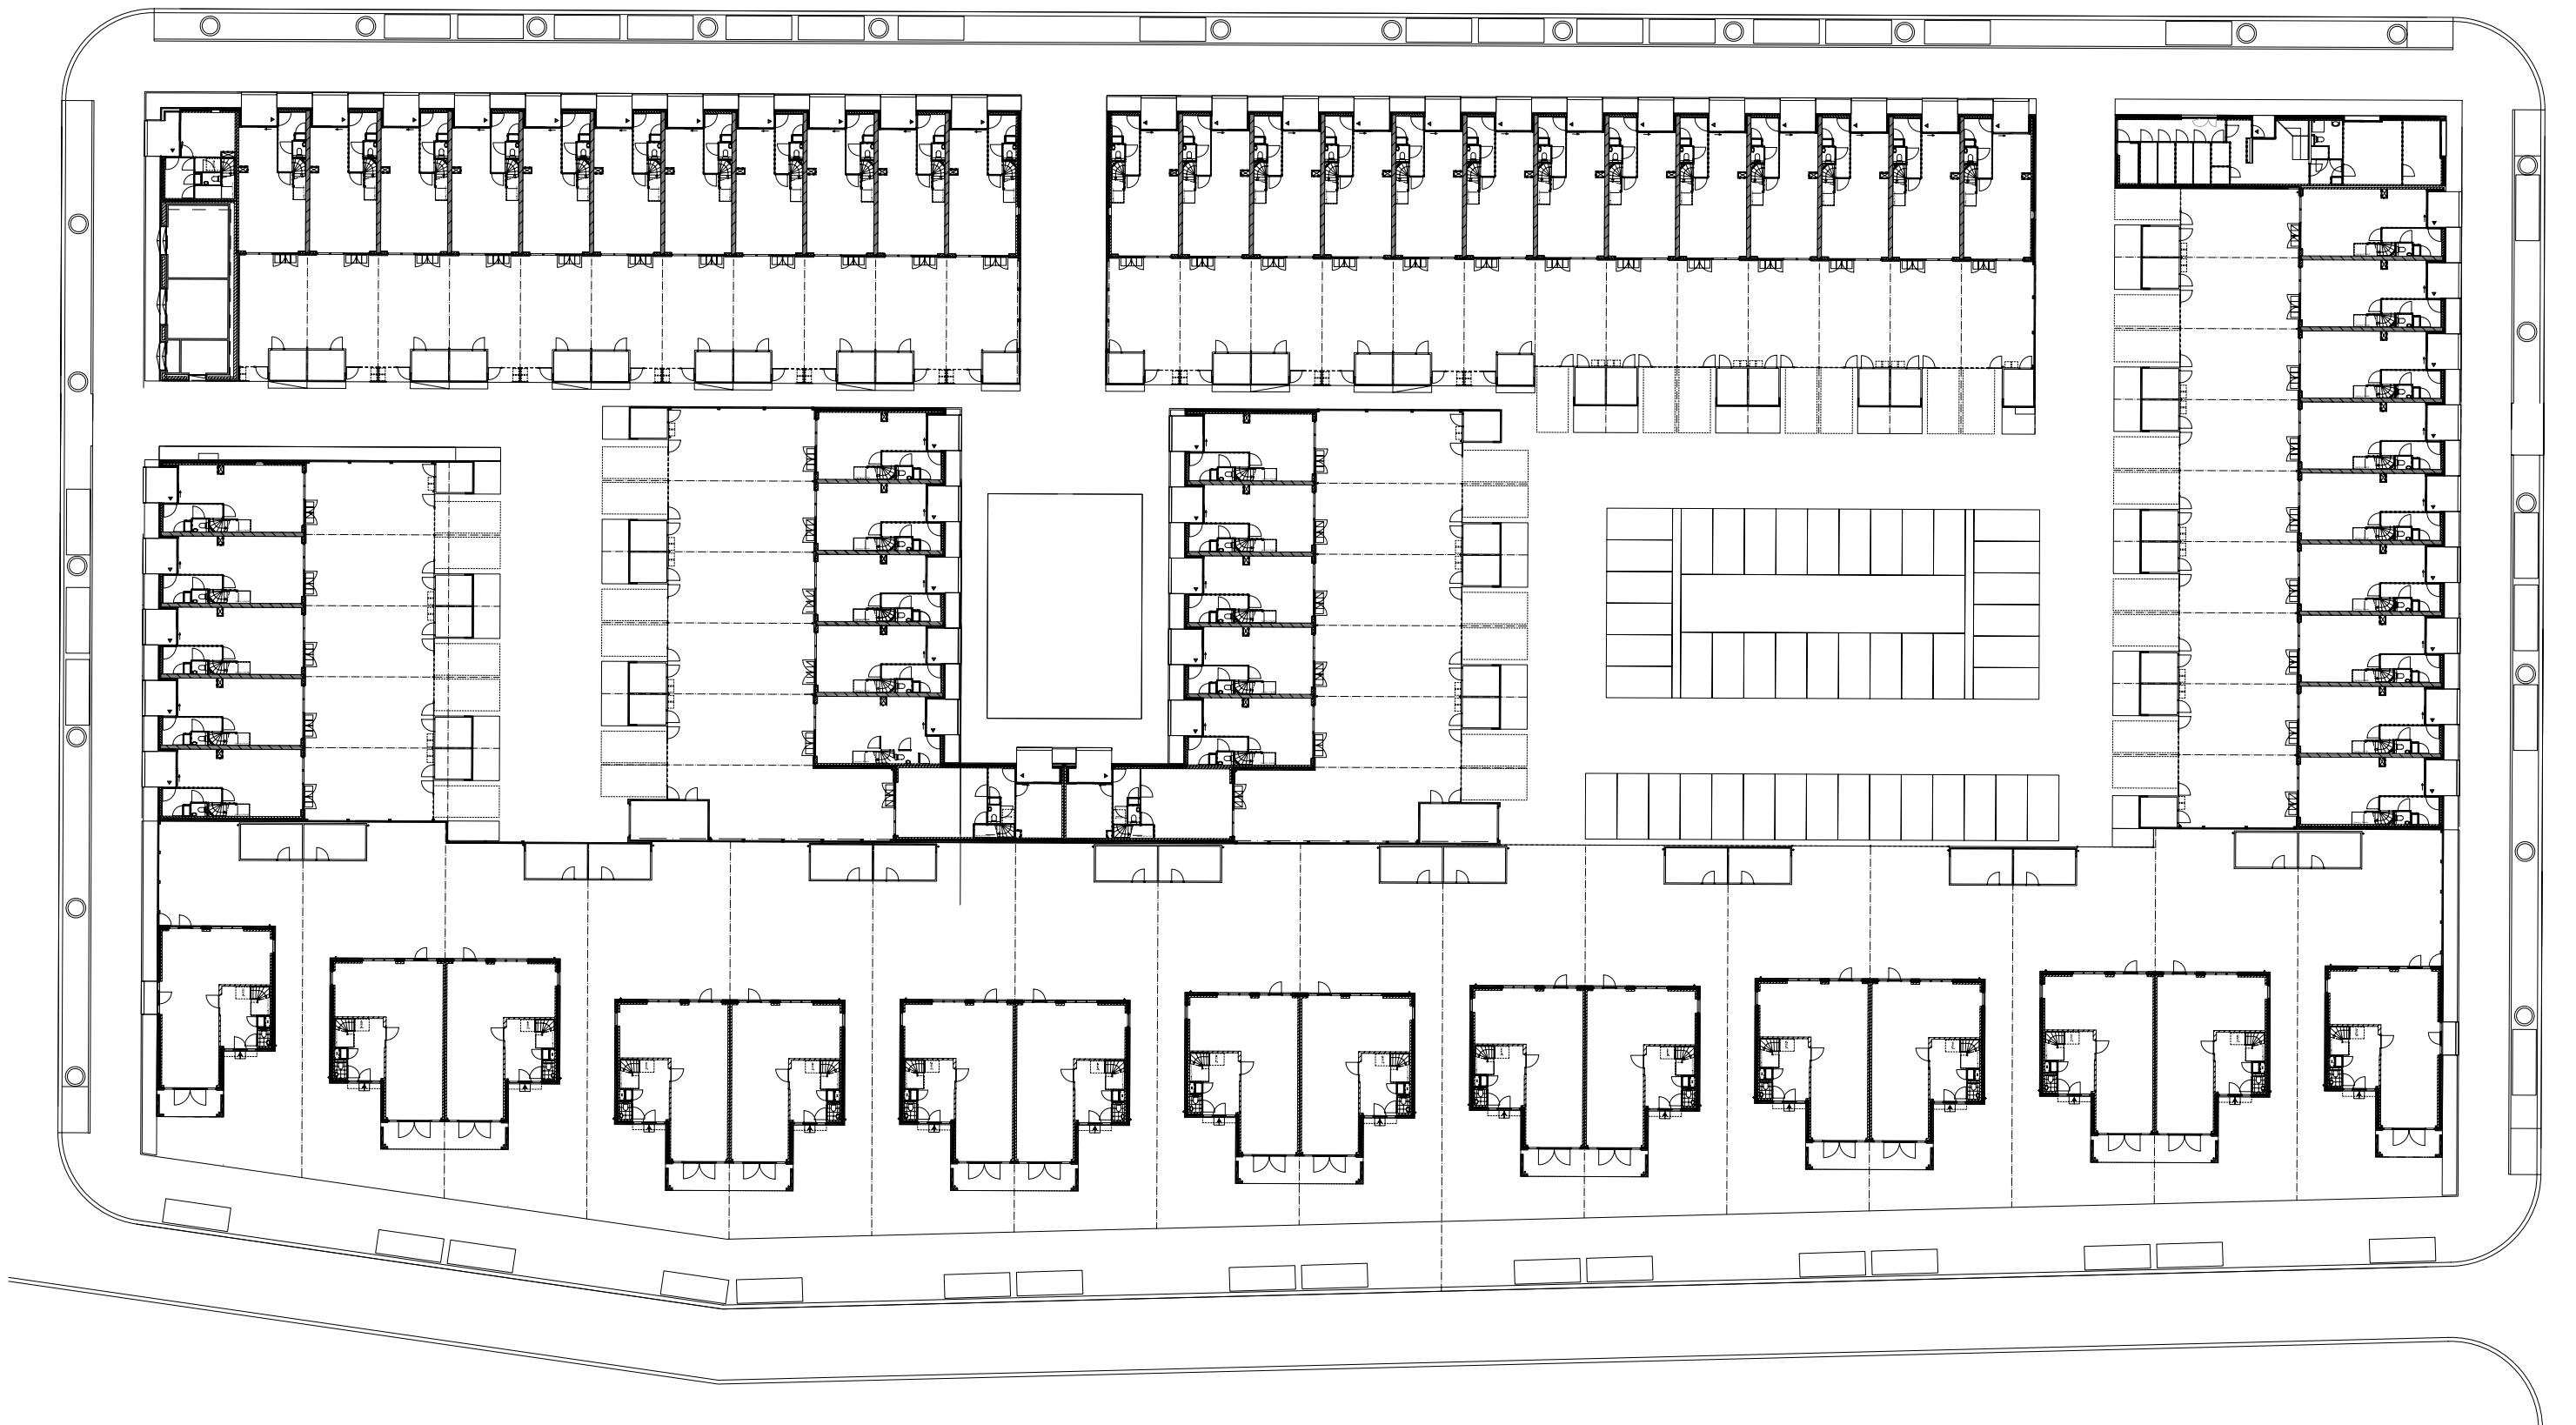


IJburg blok 55
Overzicht 1:500



0 10m


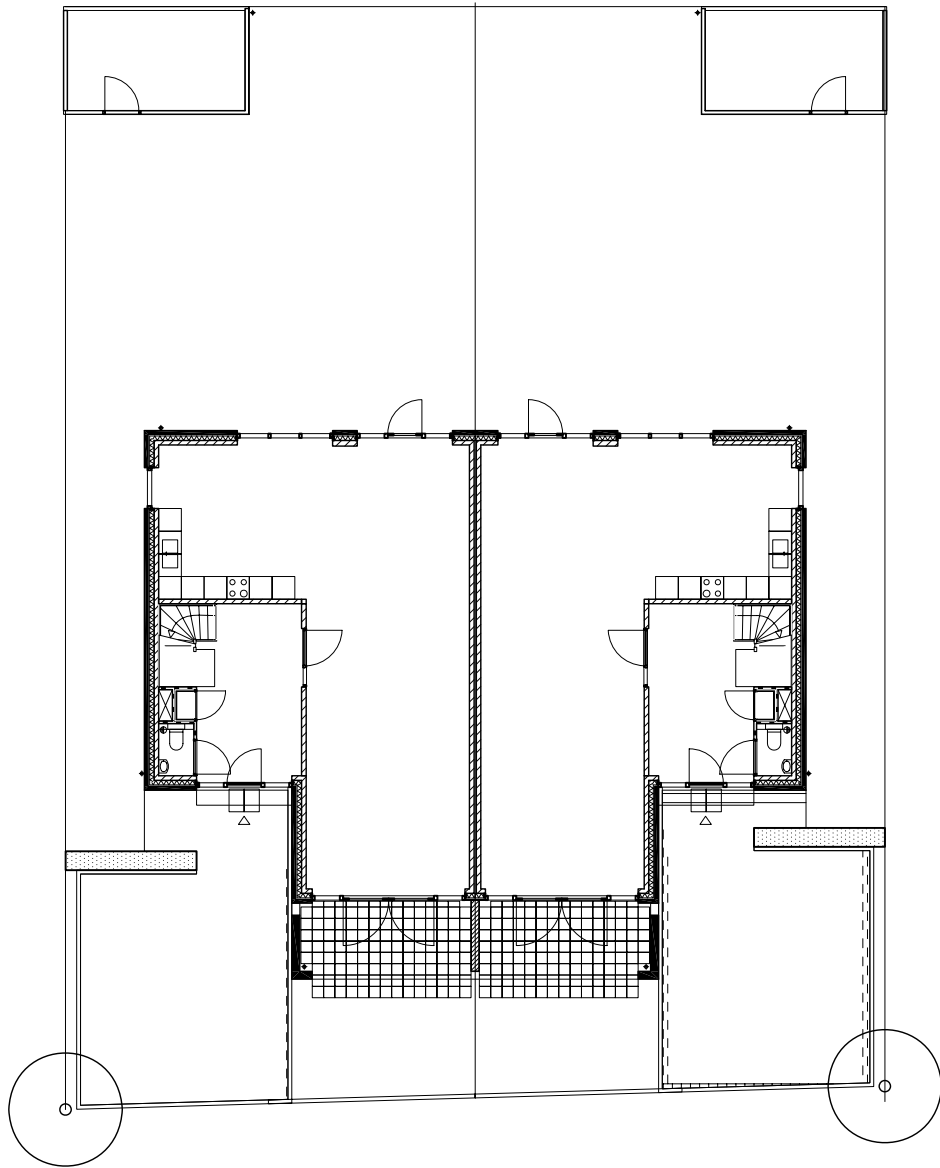



begane grond

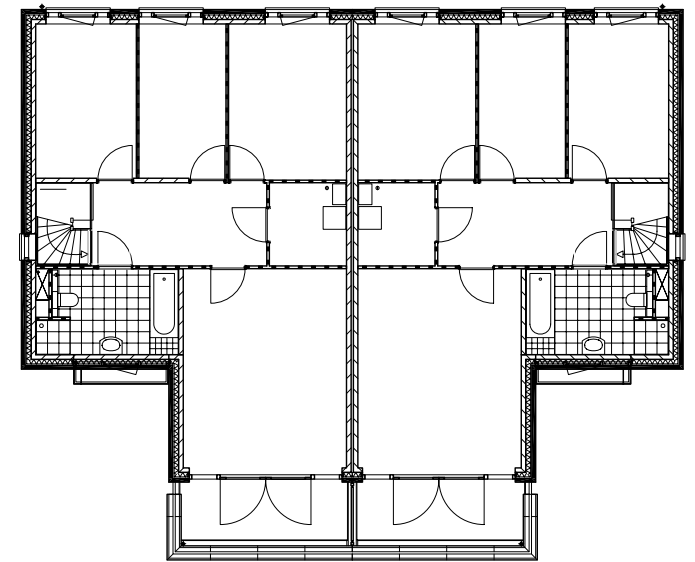


eerste verdieping

IJburg blok 55
 Twee-onder-één kap woning
 1:200

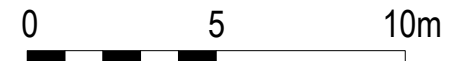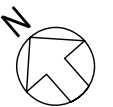


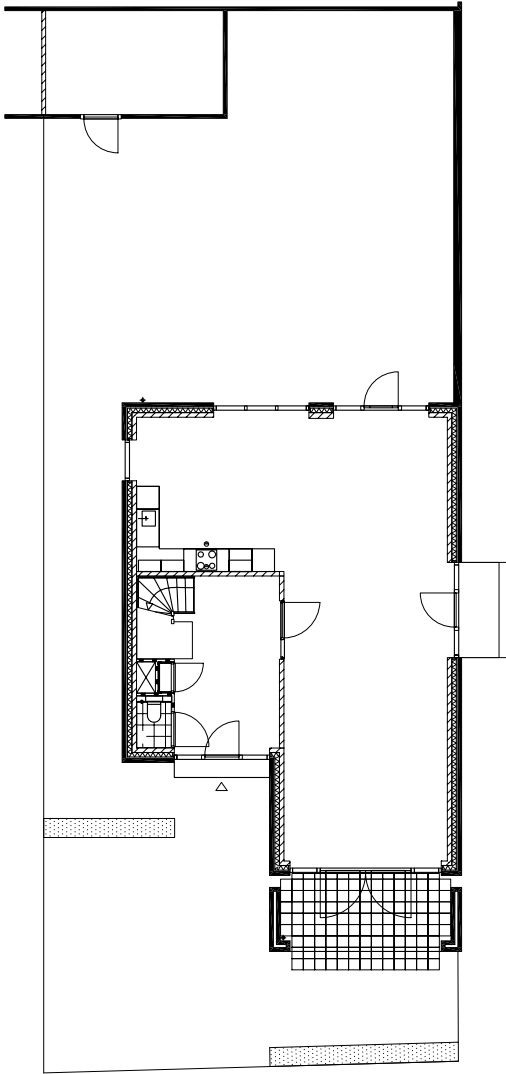

begane grond

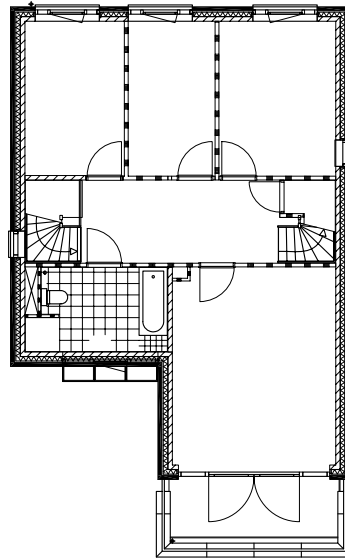

eerste verdieping

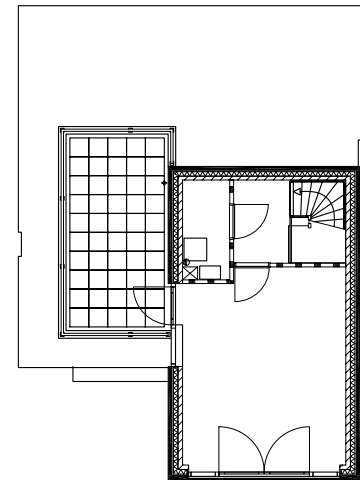

tweede verdieping

IJburg blok 55
Vrijstaande woning
1:200

