



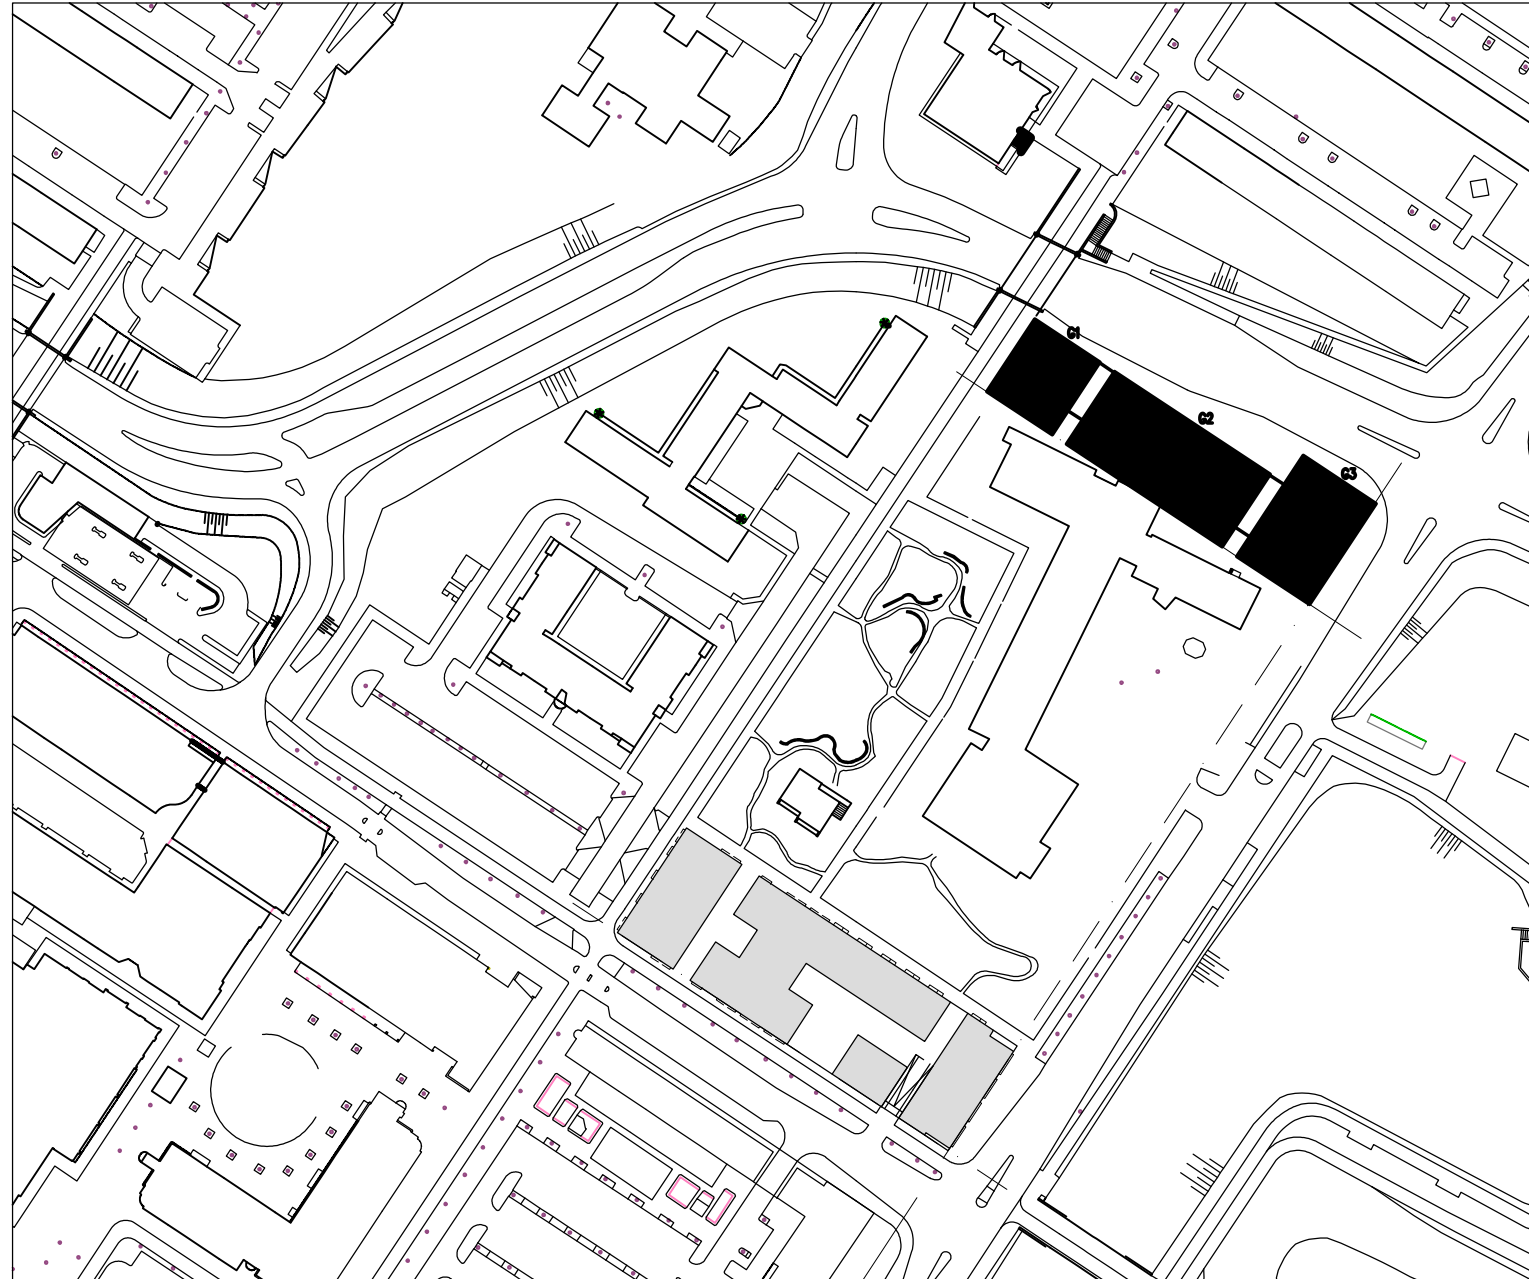



situatie Blok G
1:2000



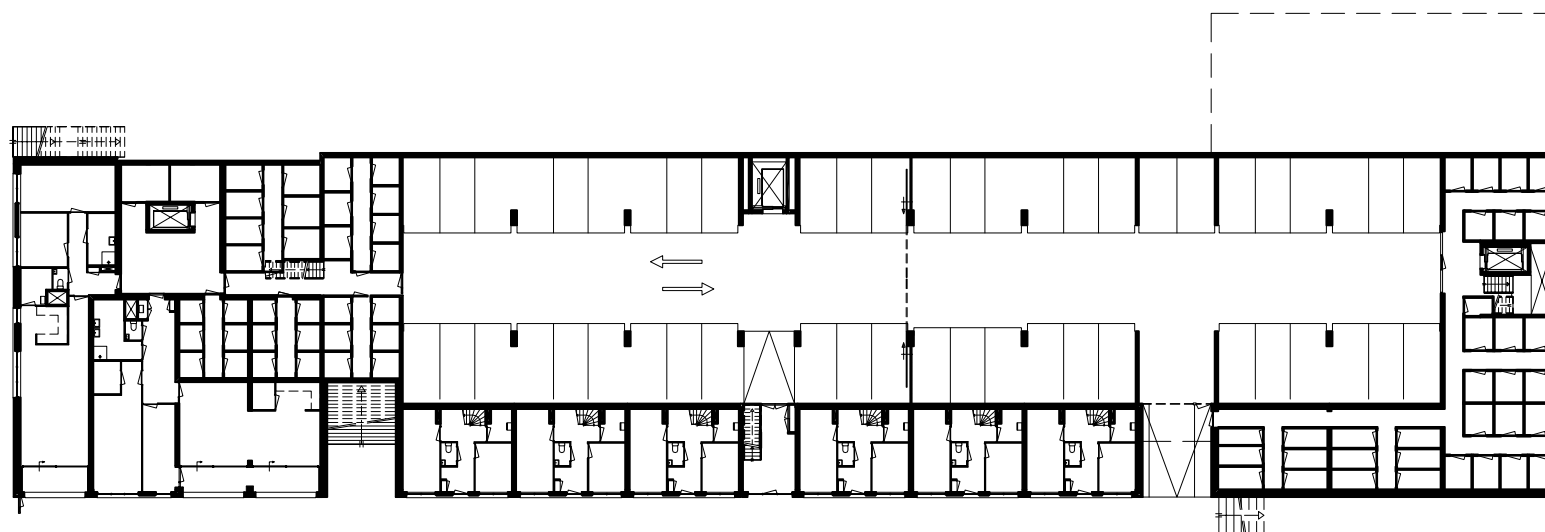



Souterain
schaal 1:500

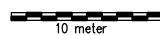

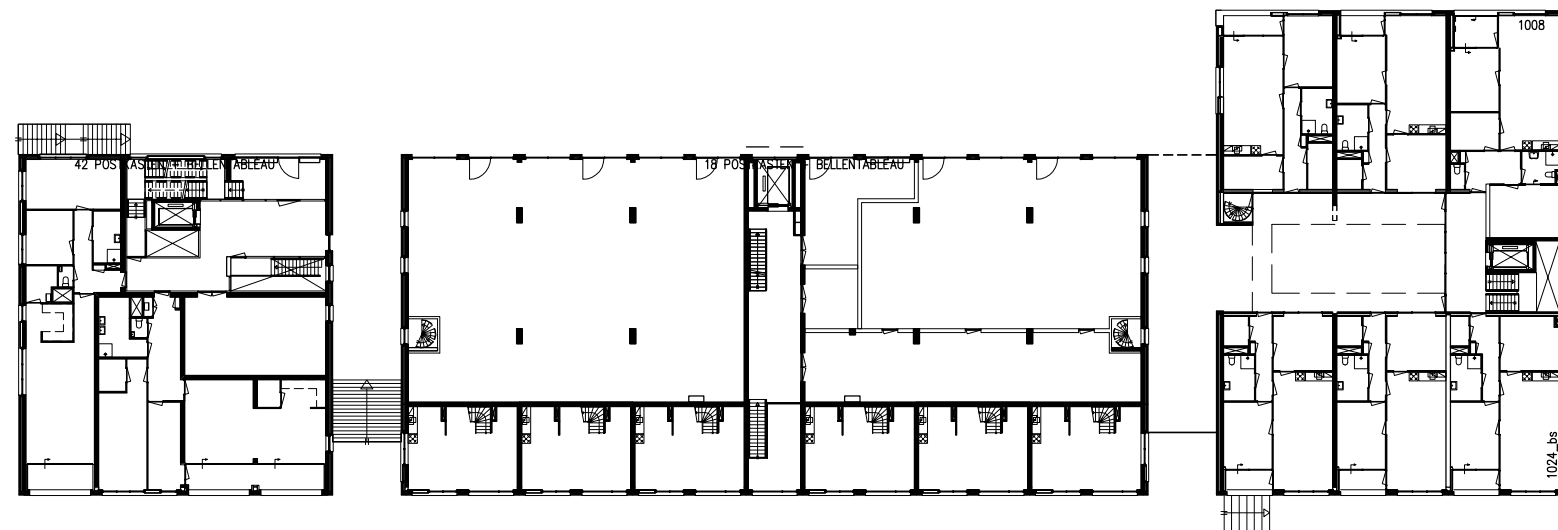





Begane grond
schaal 1:500

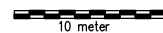

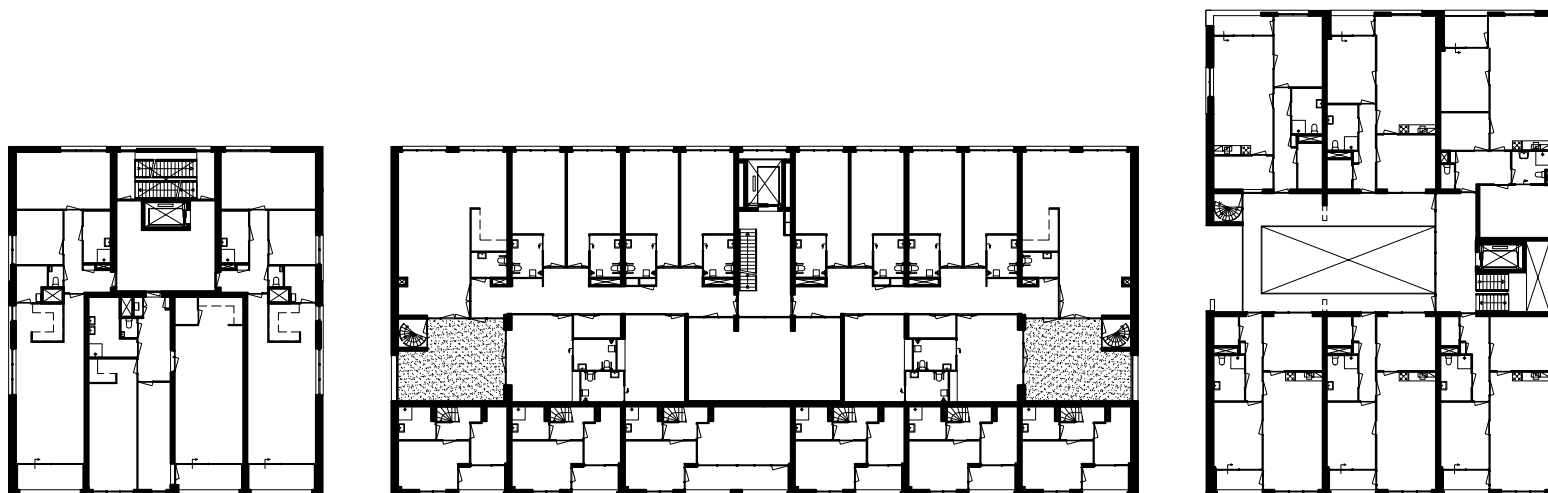





Eerste verdieping
schaal 1:500

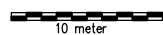

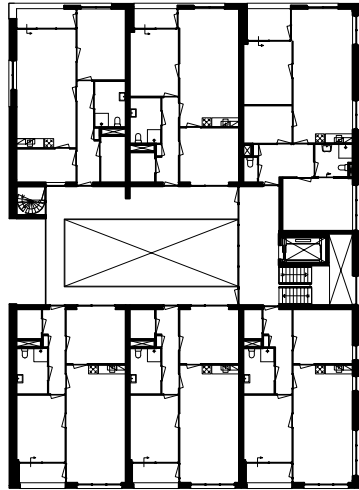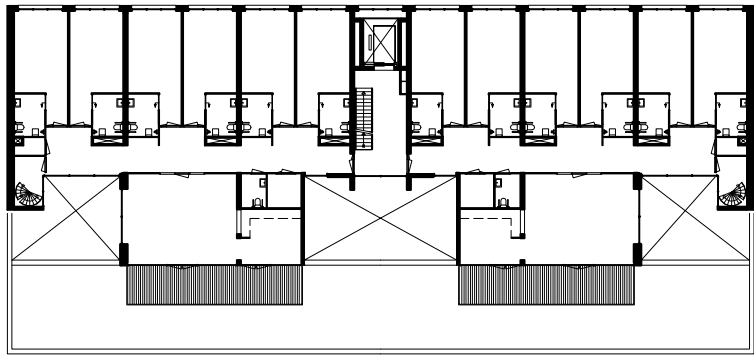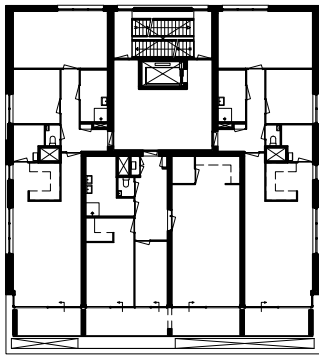


Tweede verdieping
schaal 1:500

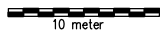

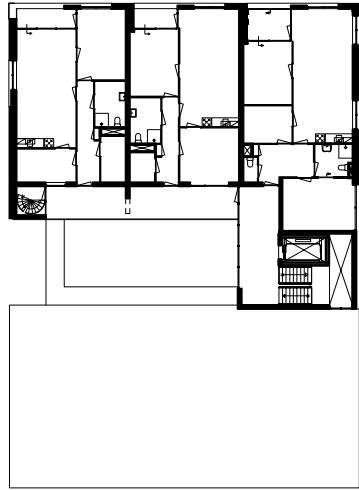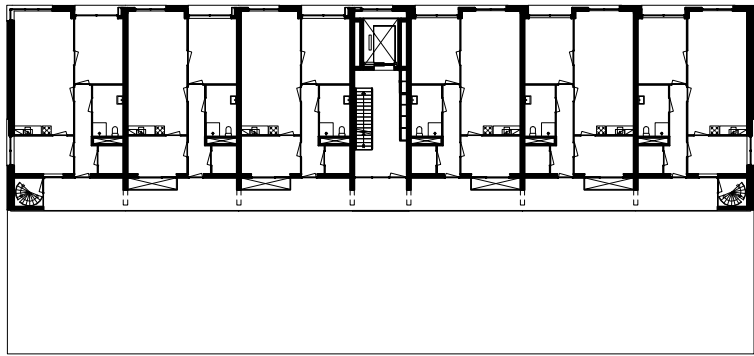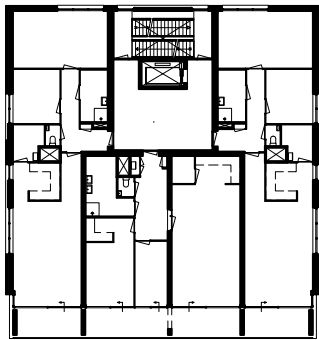


Vierde verdieping
schaal 1:500




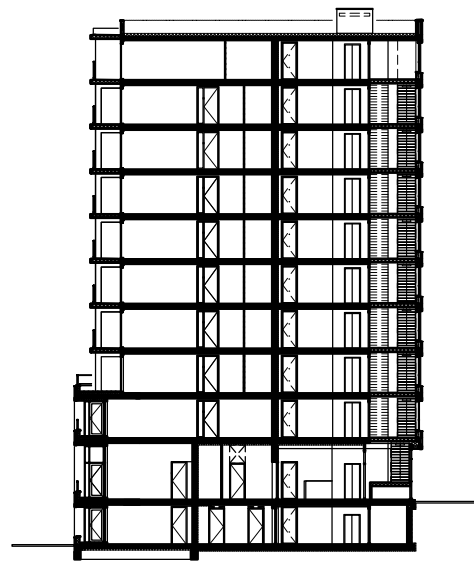

Dwarsdoorsnede G1

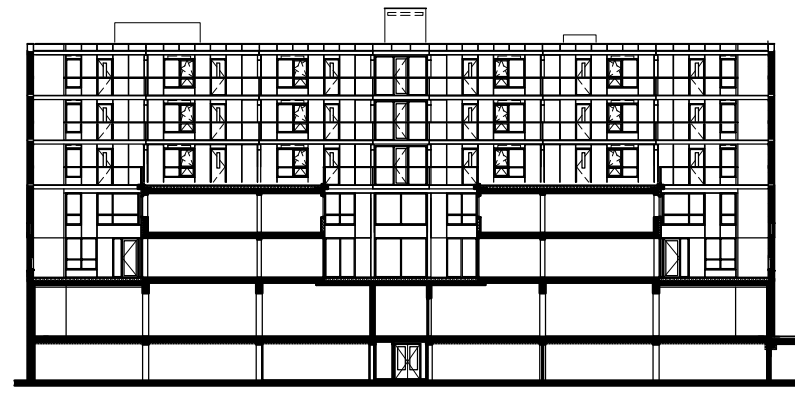


Langsdoorsnede G2

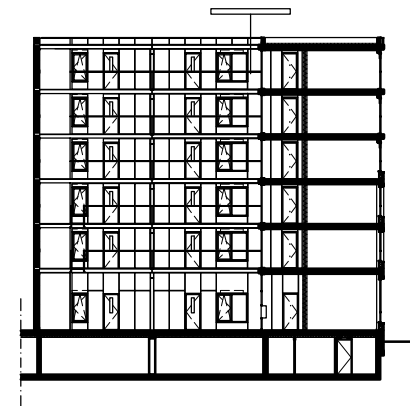


Langsdoorsnede G3

Doorsneden
schaal 1:500

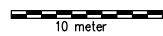





Koop appartement

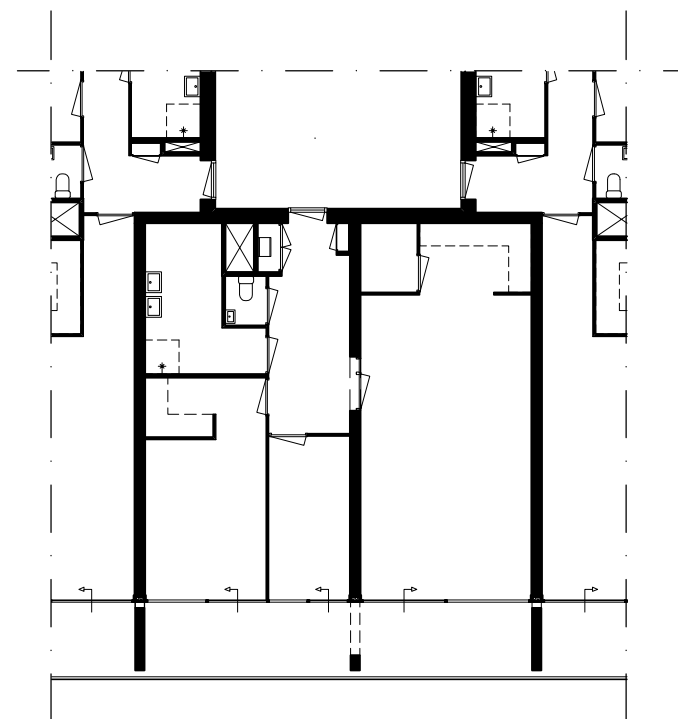


Koop appartement

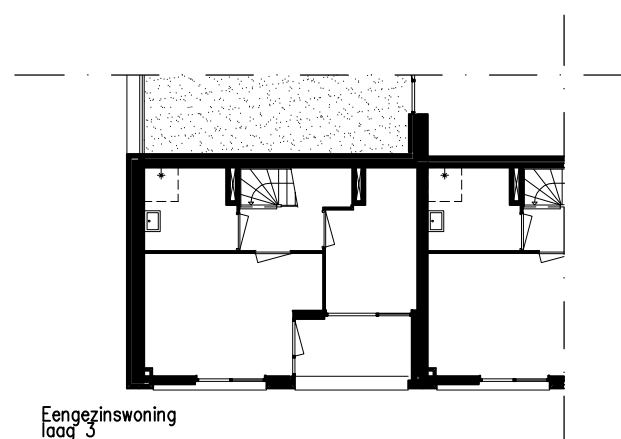


Eengezinswoning laag 3

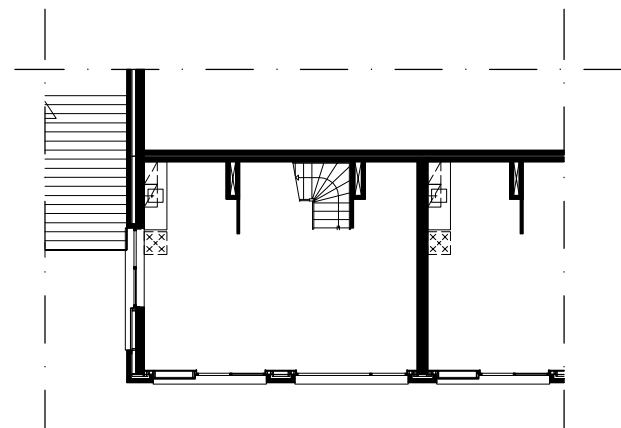


Eengezinswoning laag 2

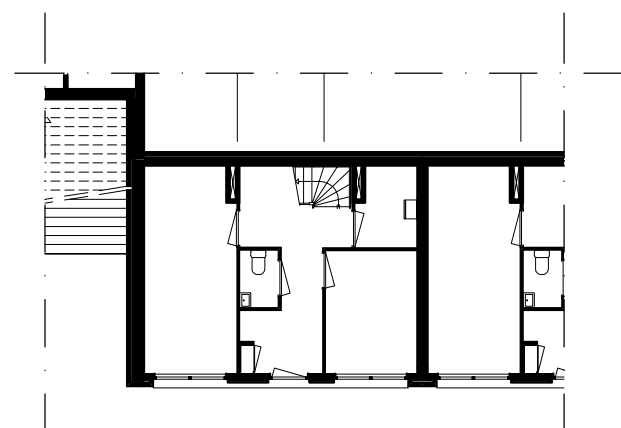

Eengezinswoning laag 1

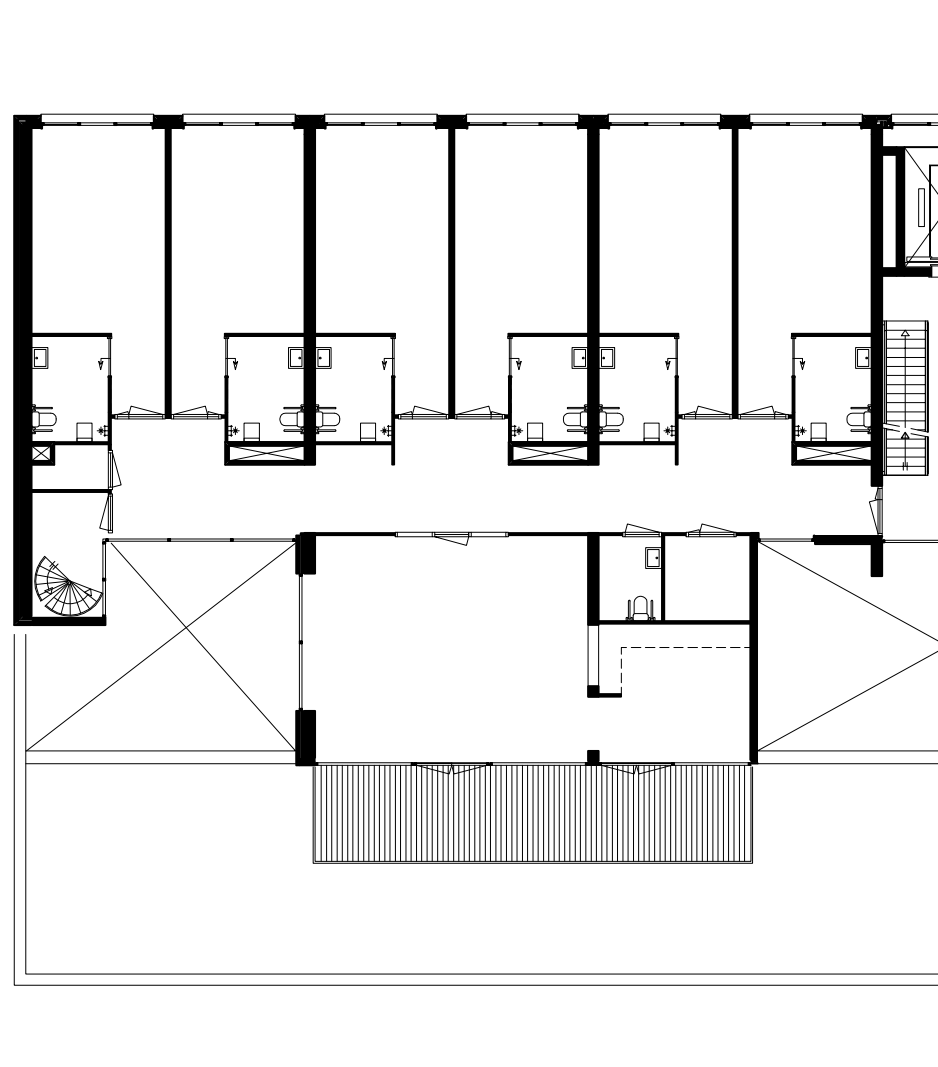



Groepswoning

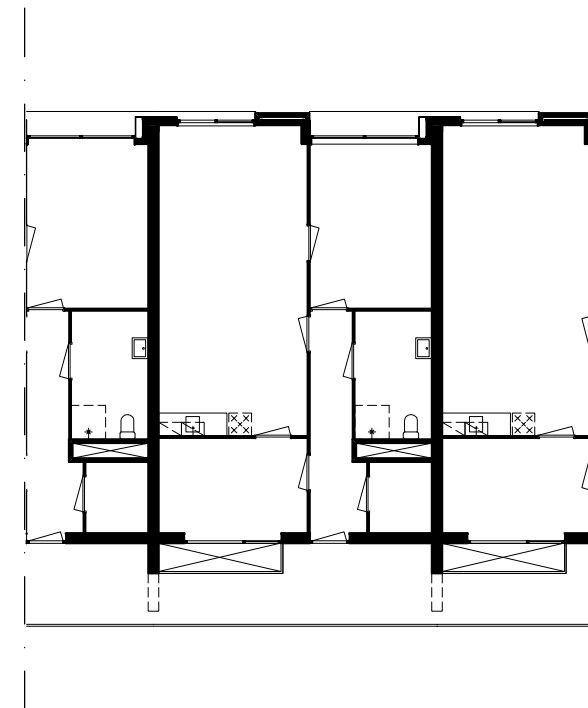


Appartement (huur)

Woningen Blok G2
schaal 1:200

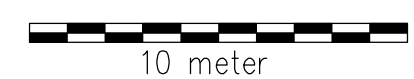

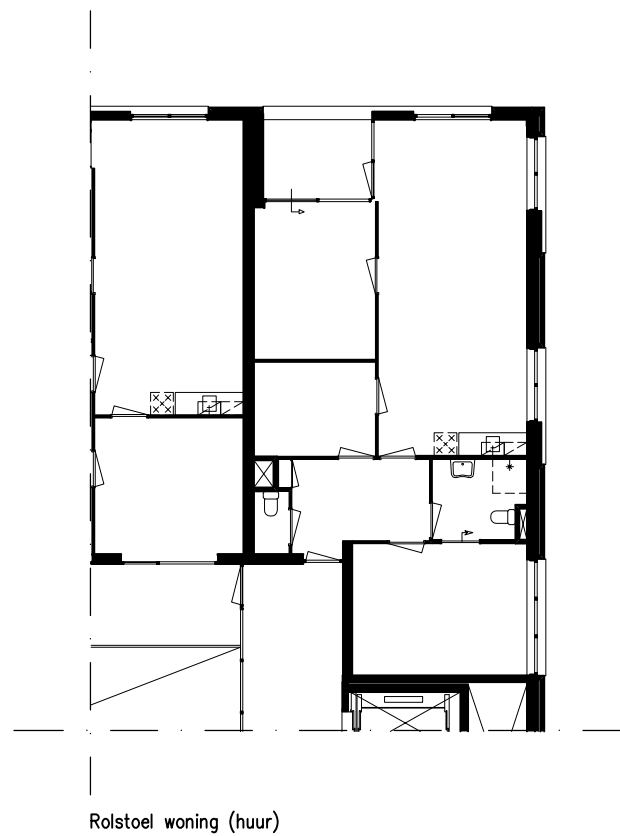

Woningen Blok G3
schaal 1:200

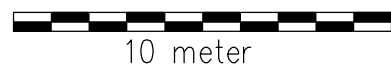

10 meter