



10m

Plattegrond Kelder

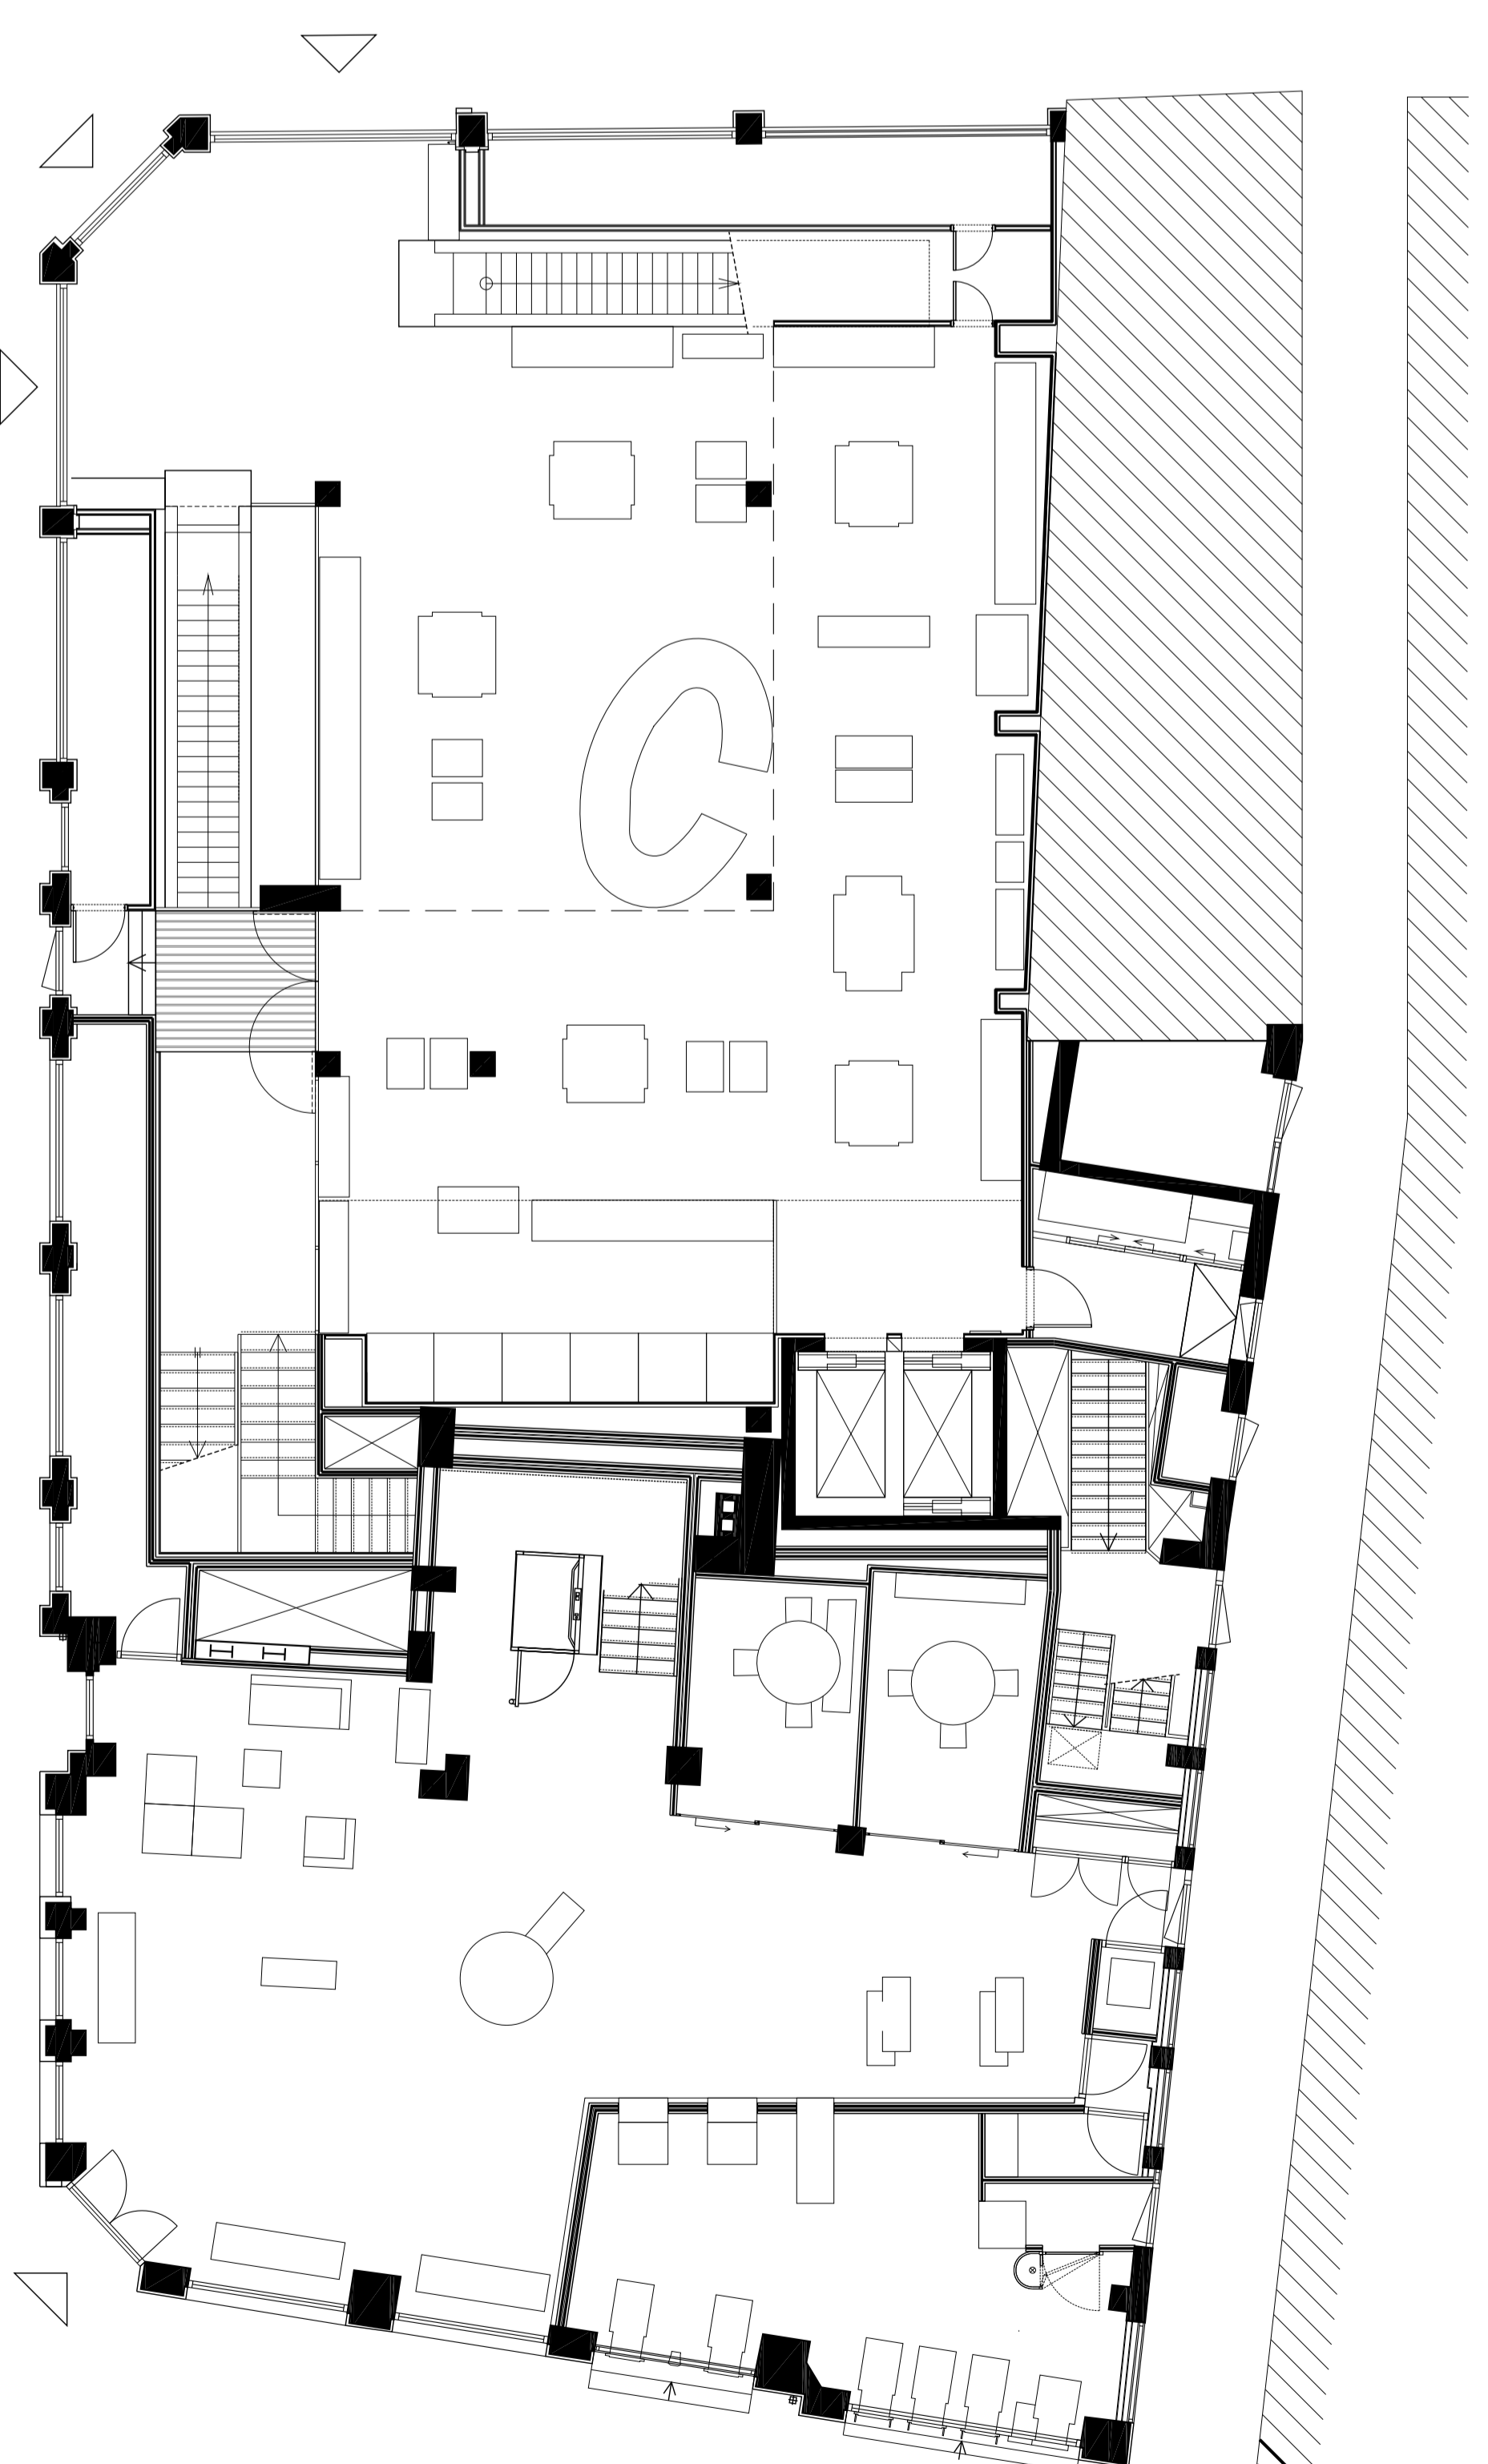


10m

Plattegrond Begane Grond

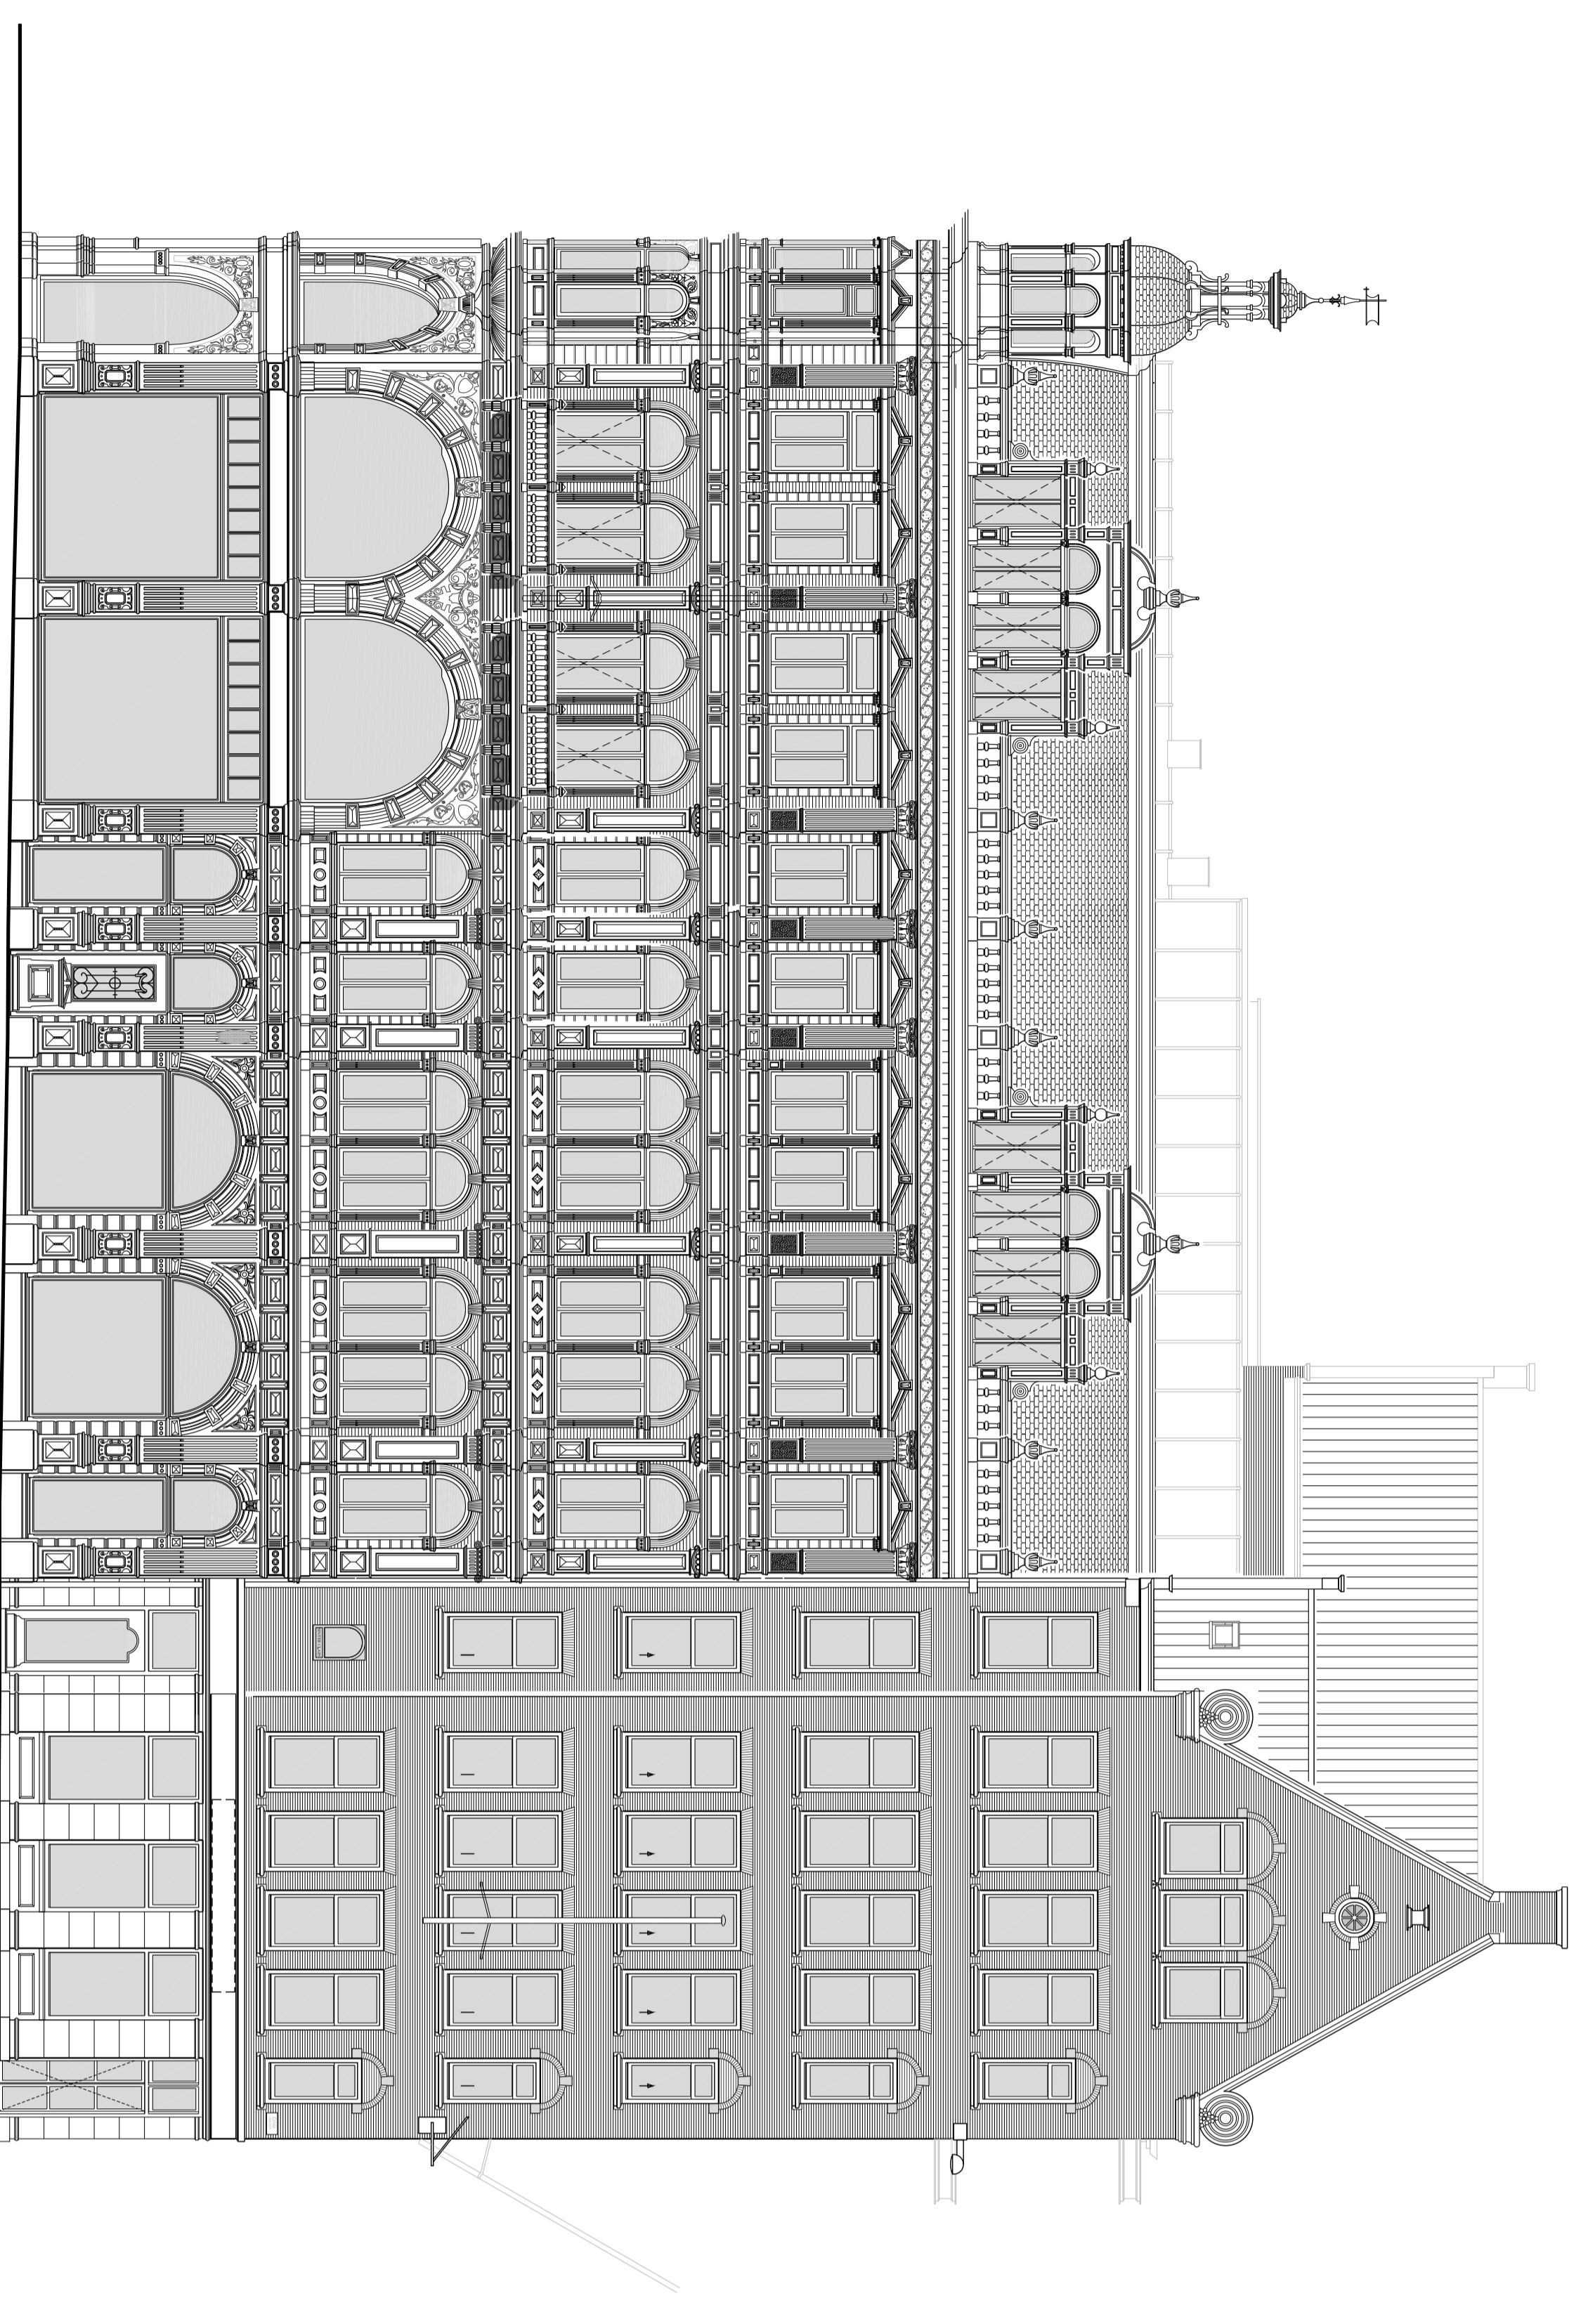

10m

Voorgevel

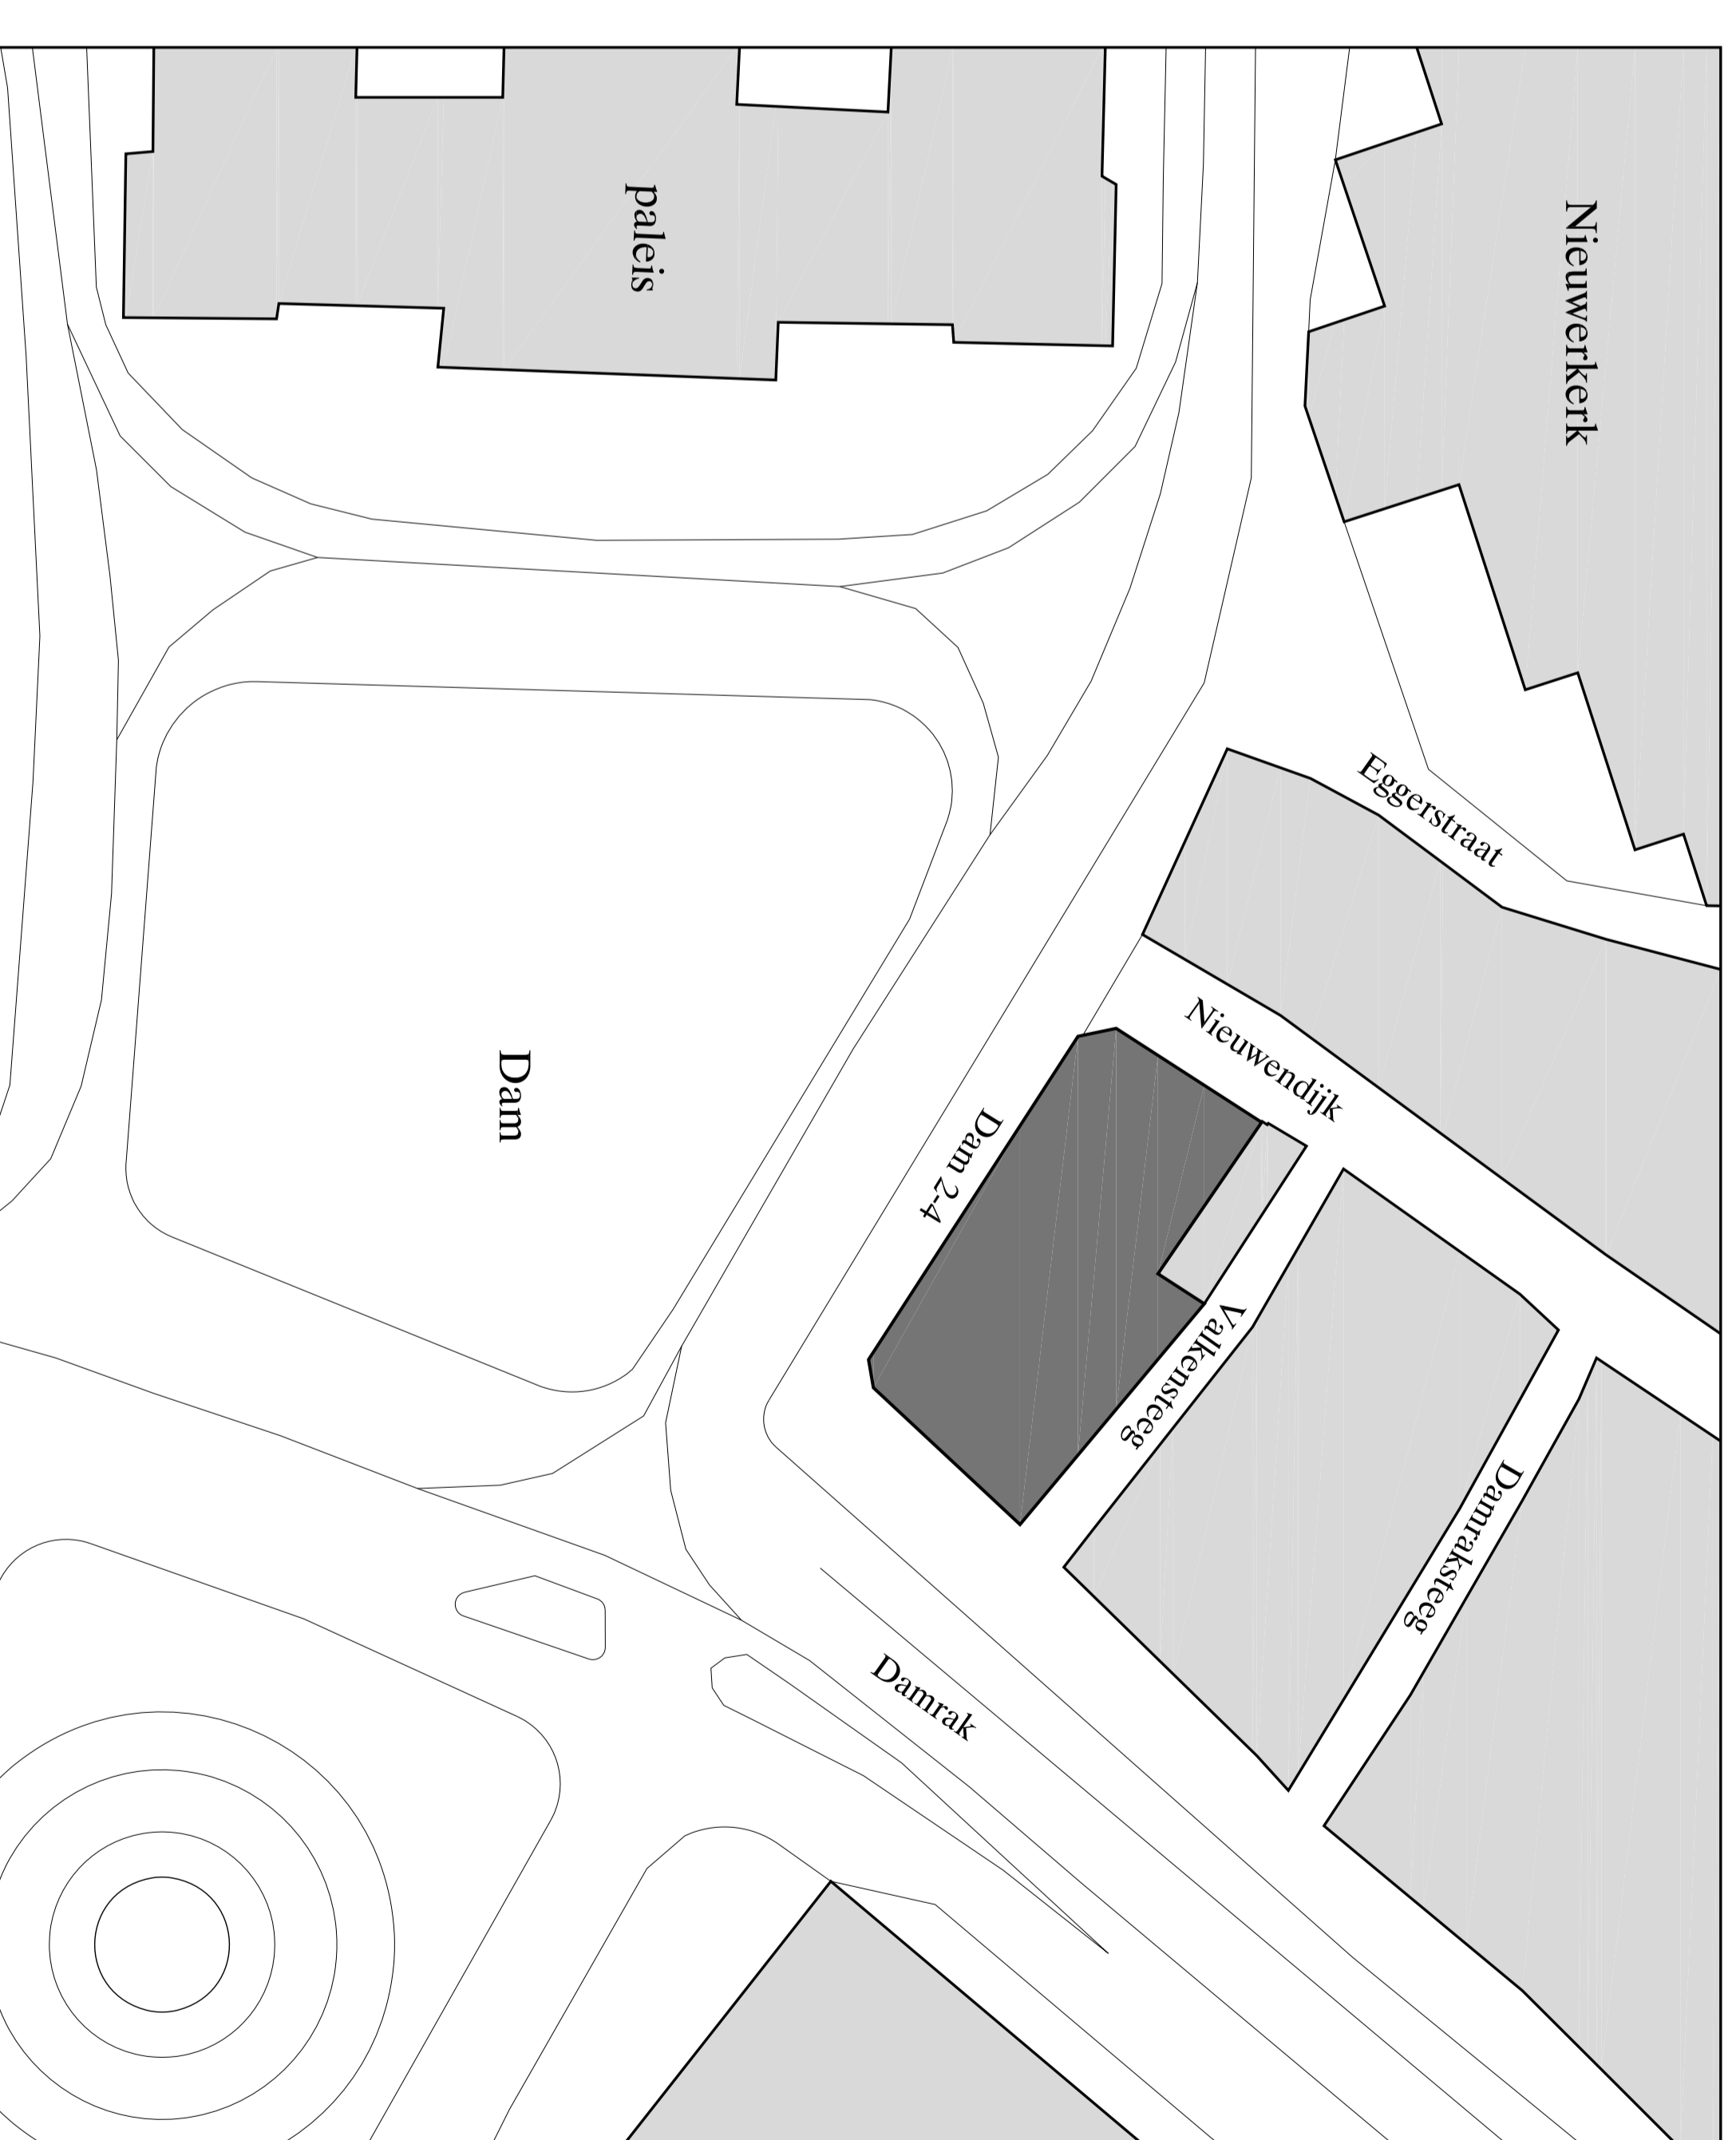

50m

Situatie