


WESTGEVEL

10 m1




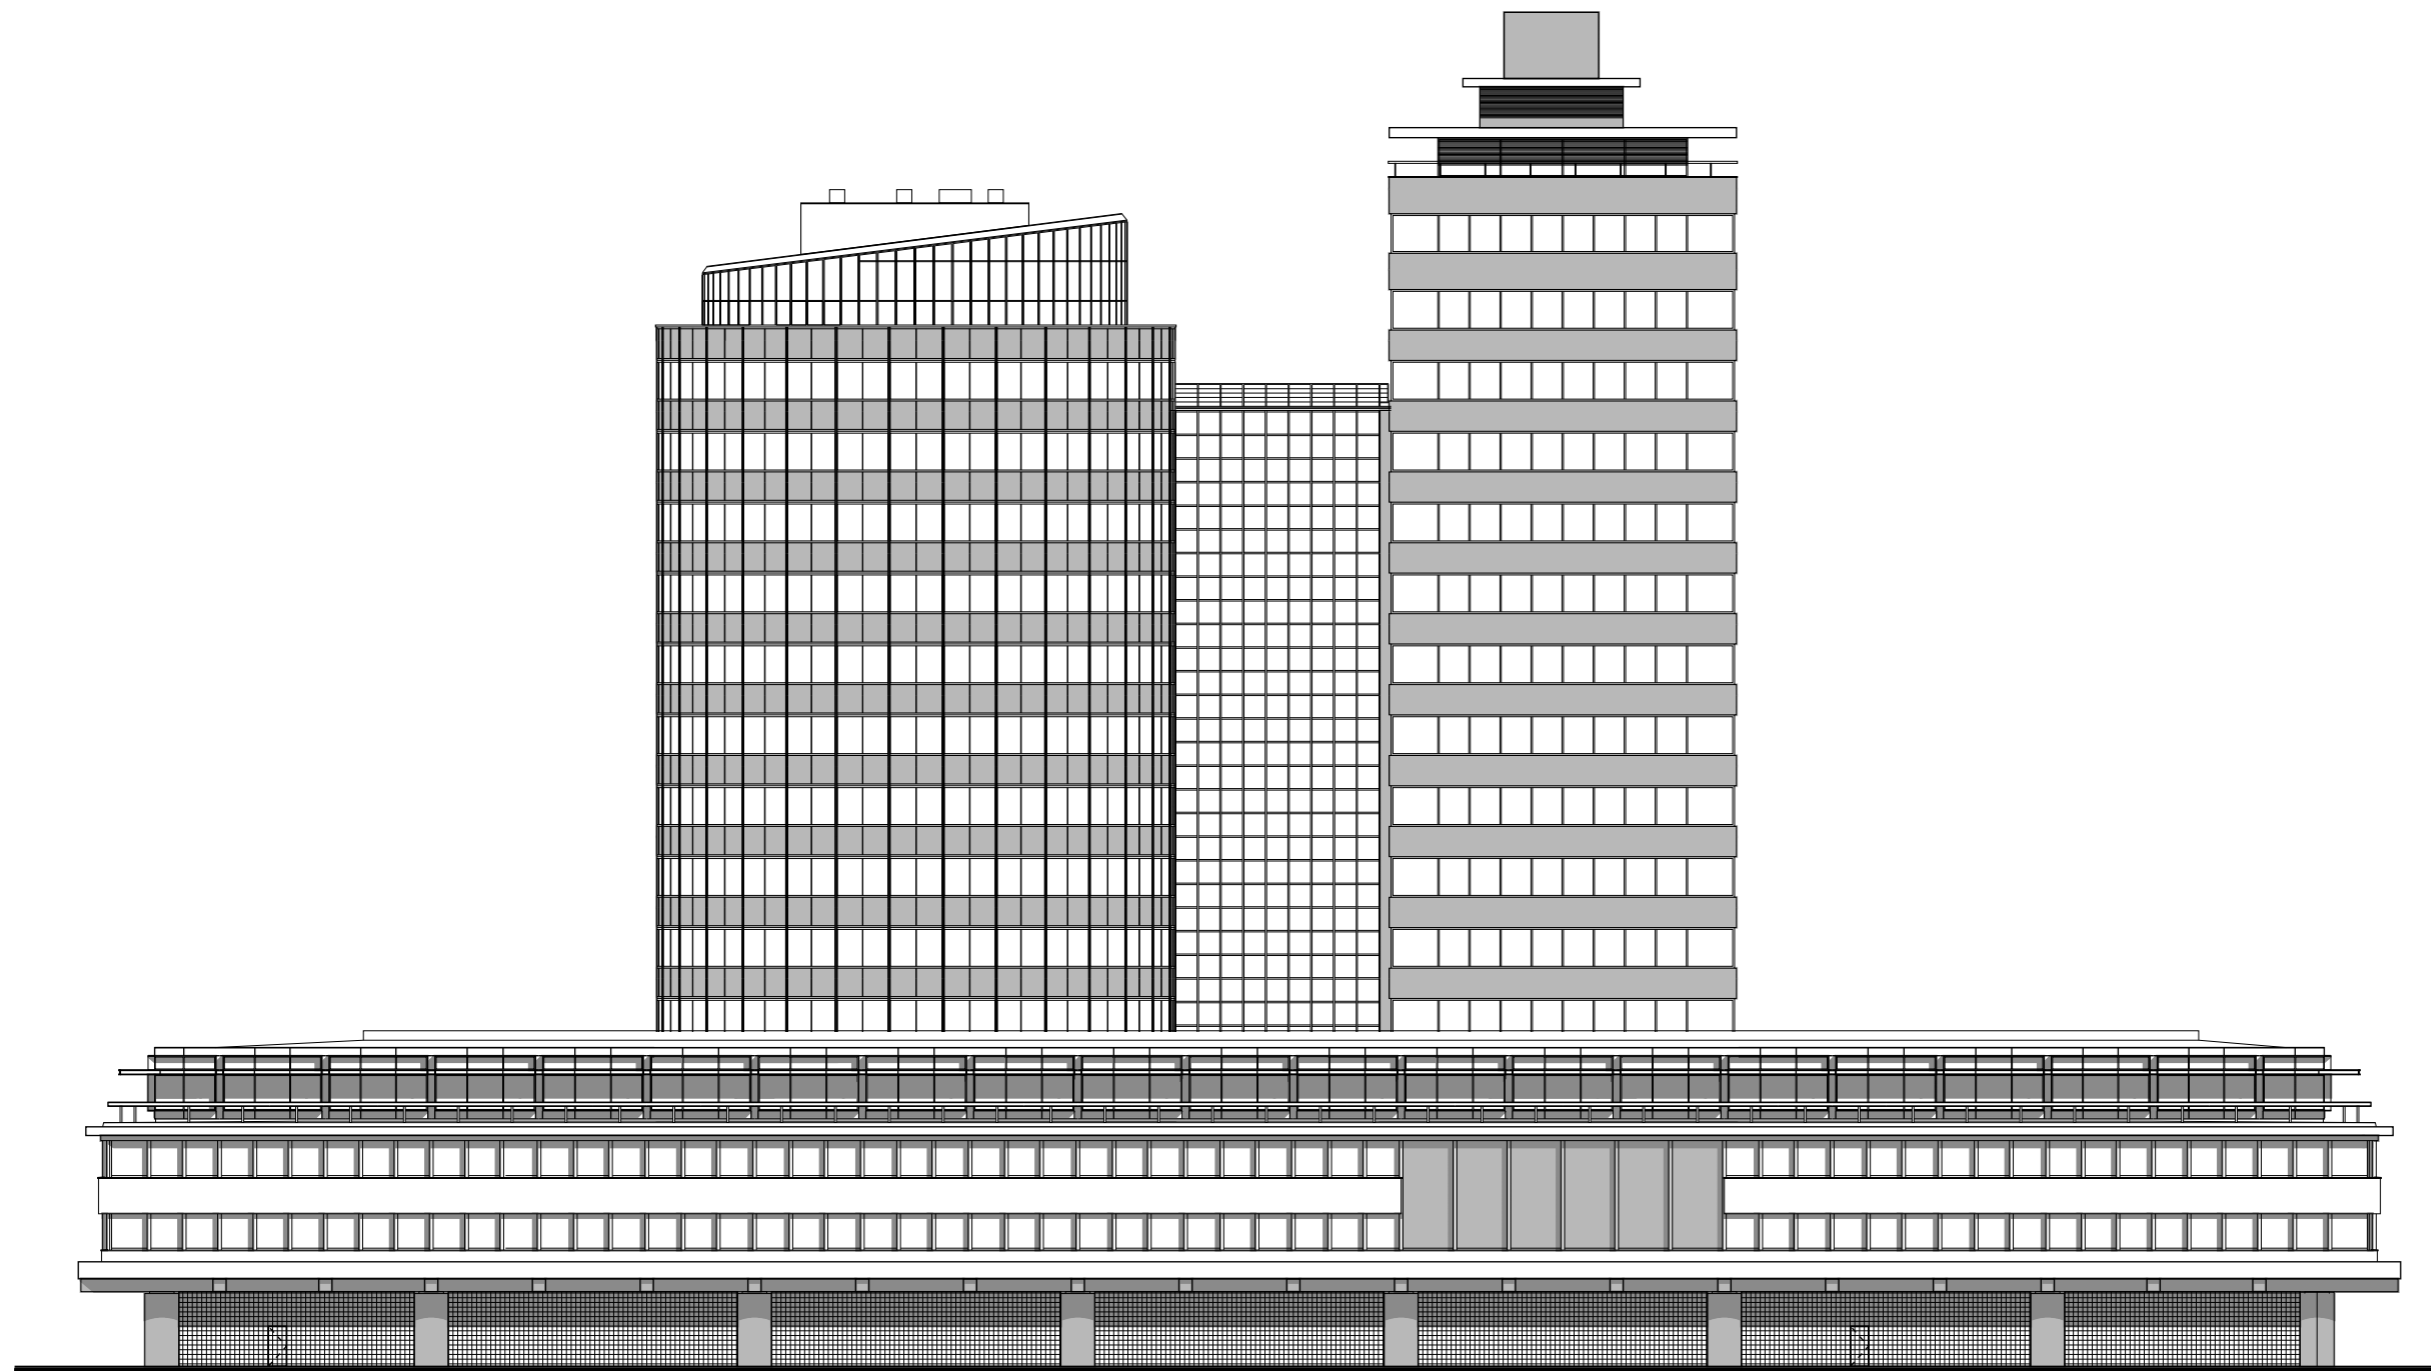

ZUIDGEVEL


10 m



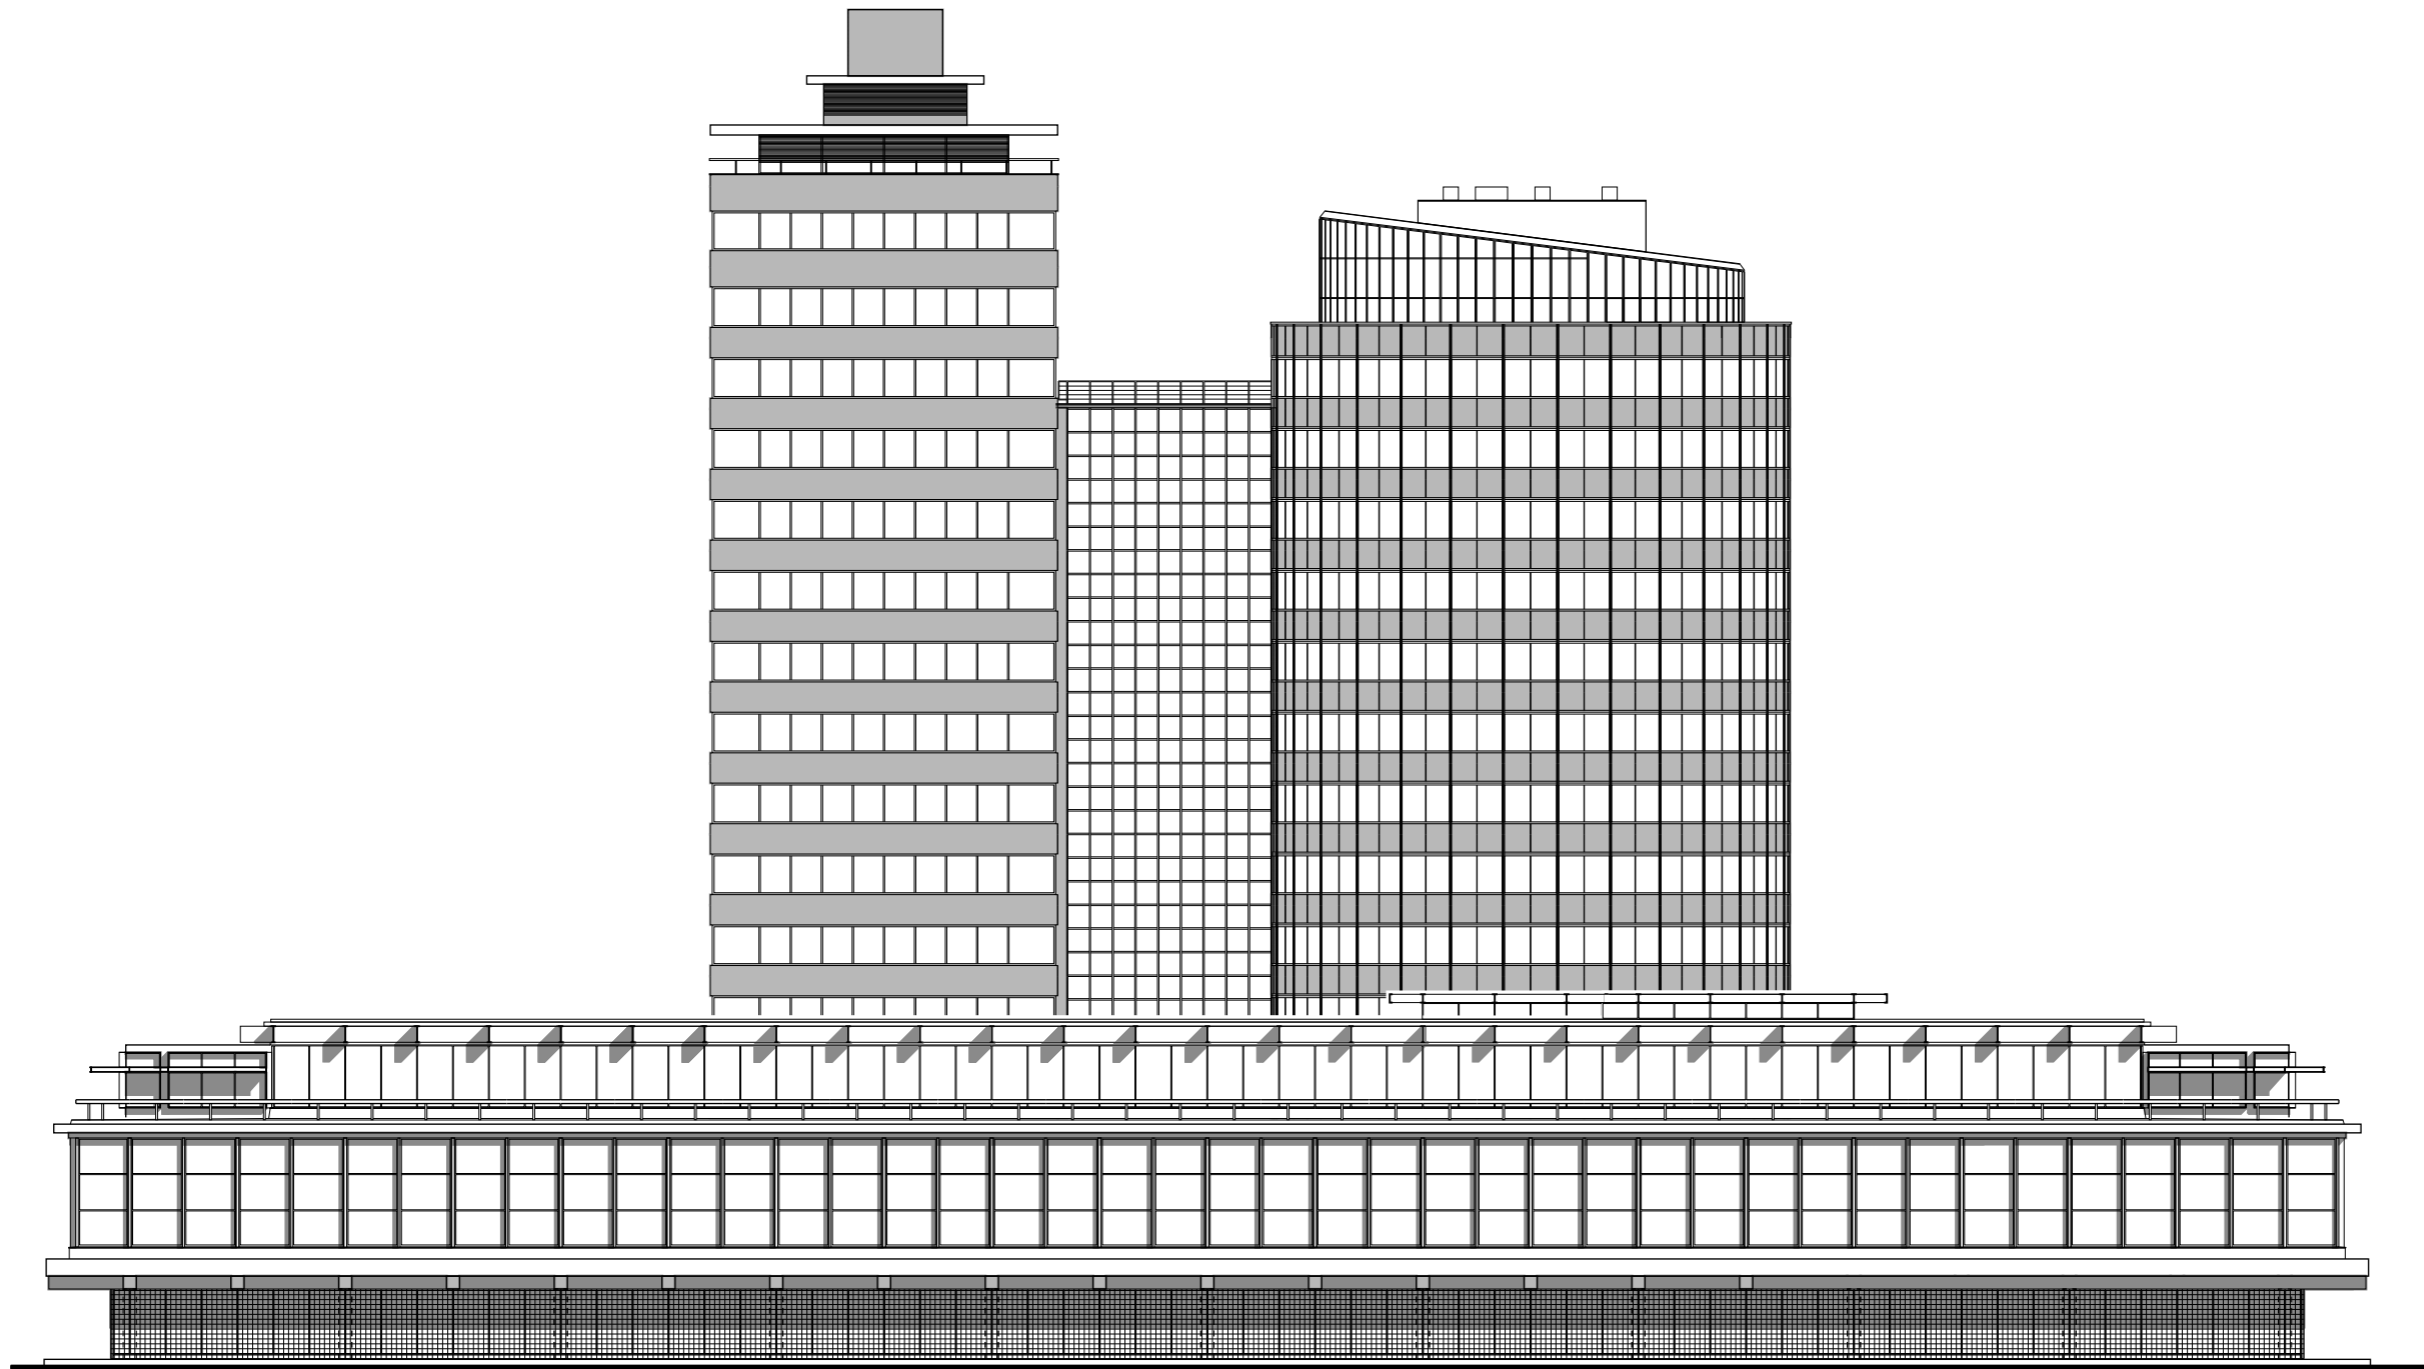

NOORDGEVEL

10 m

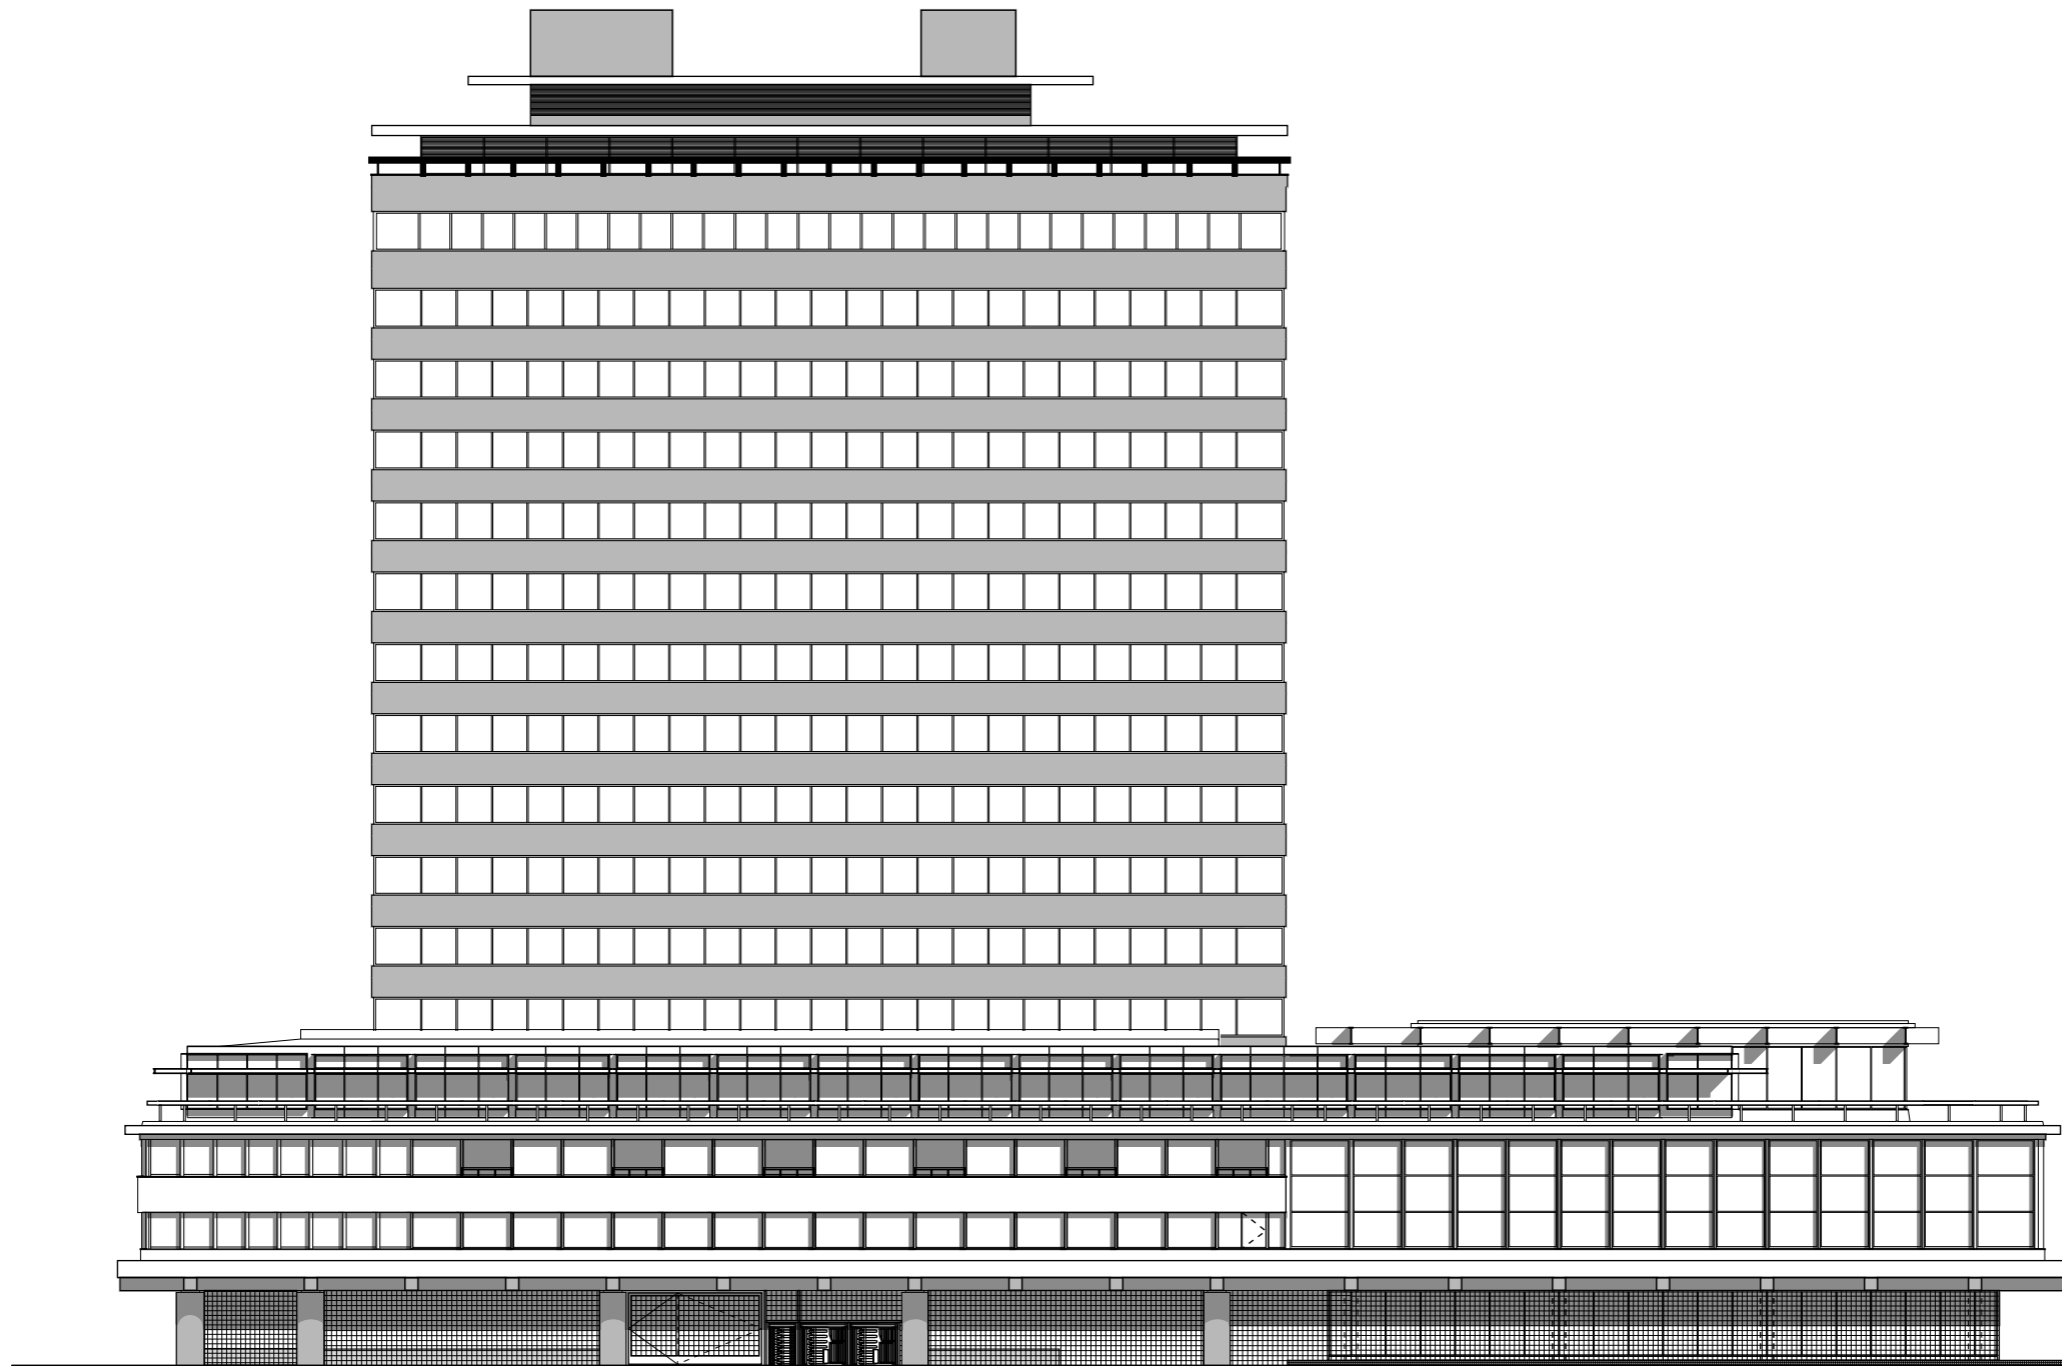

OOSTGEVEL

10 m