


Z1a noord


Gemeente Amsterdam
Schaal 1:1000
Sectie A
No 1714 ged.

POORTLAND


ABBERDAAN

ABBERDAAN

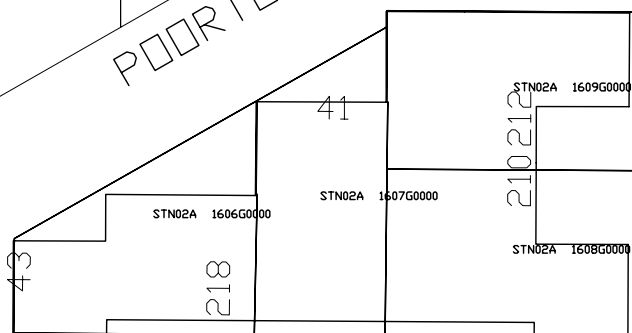


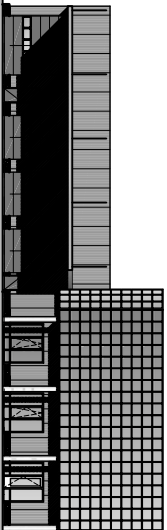


VOORGEVEL

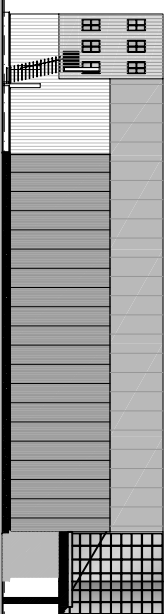


LINKER ZIJEVEL

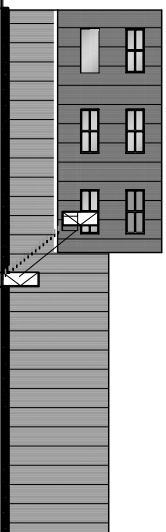


ACHTERGEVEL

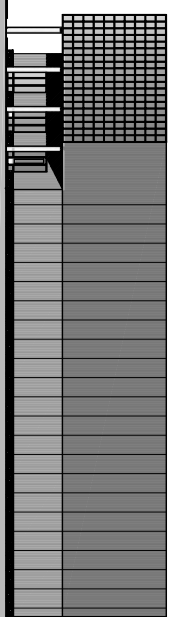


RECHTER ZIJEVEL

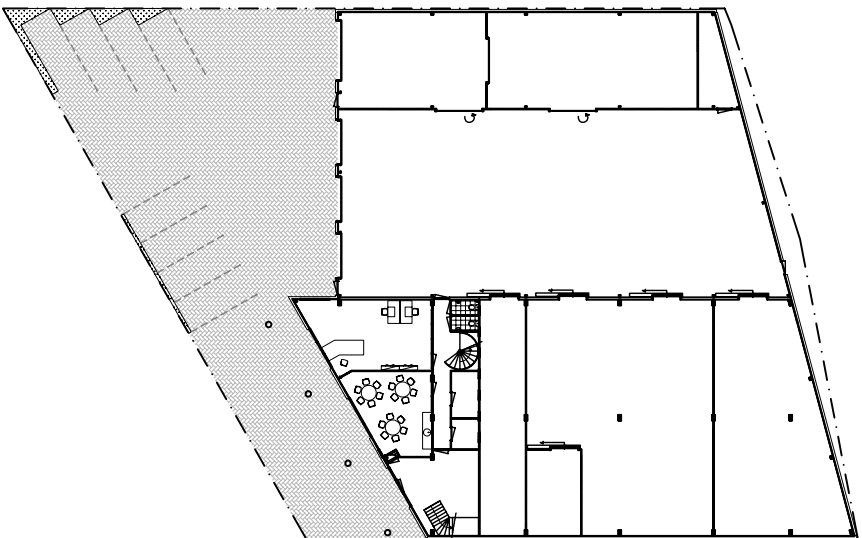


BEGANE GROND

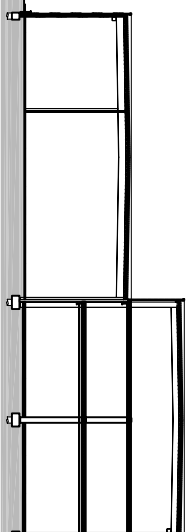


DOORSNEDE

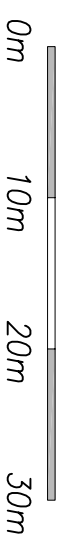


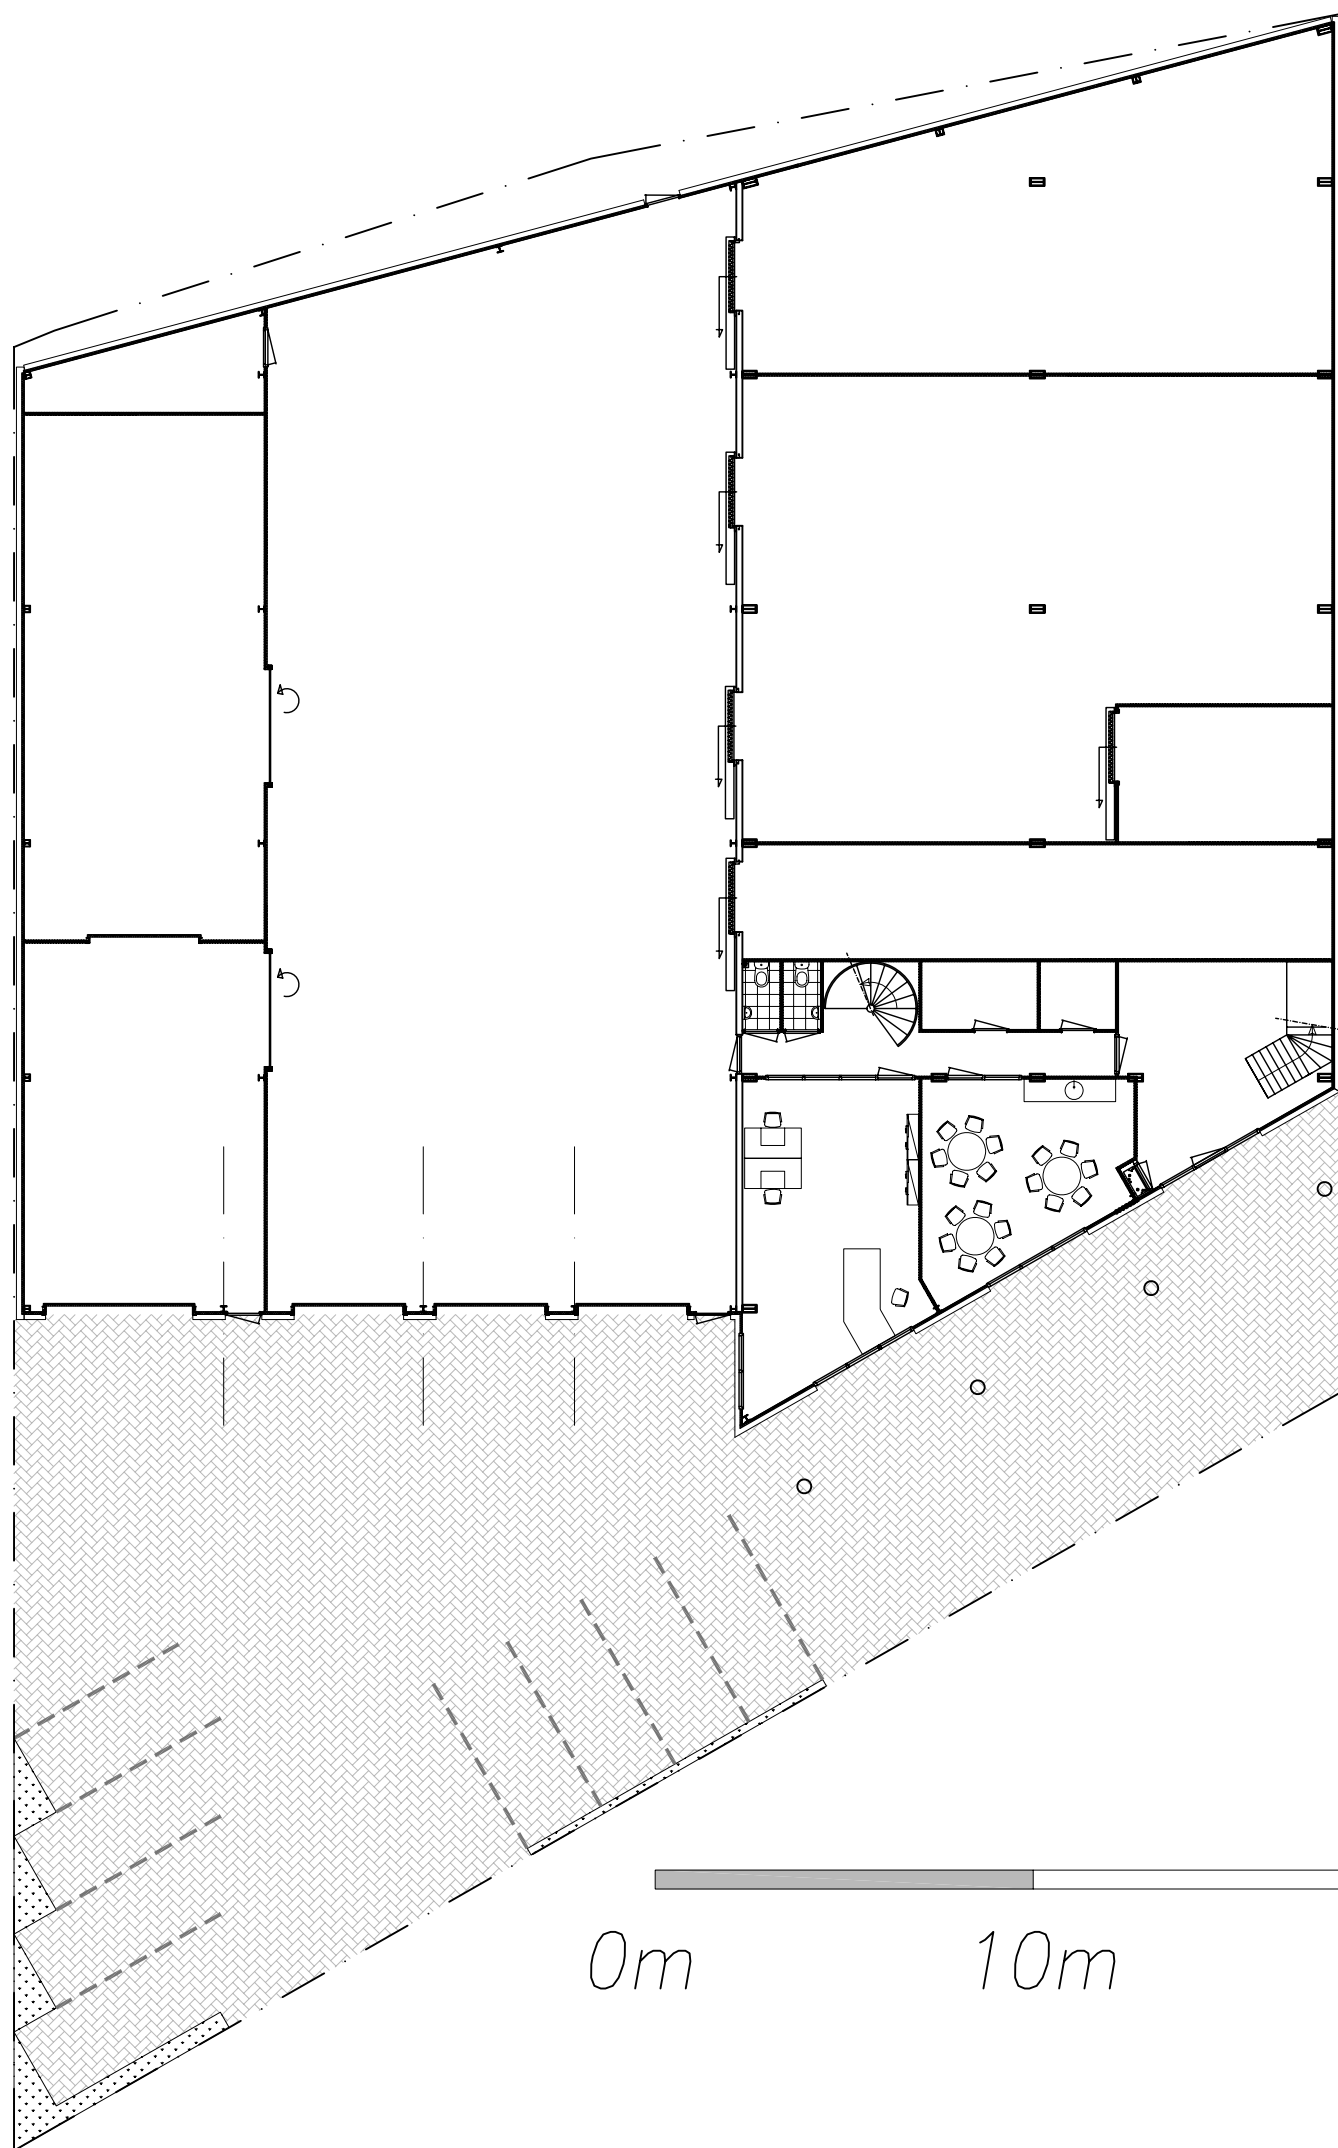

BEGANE GROND

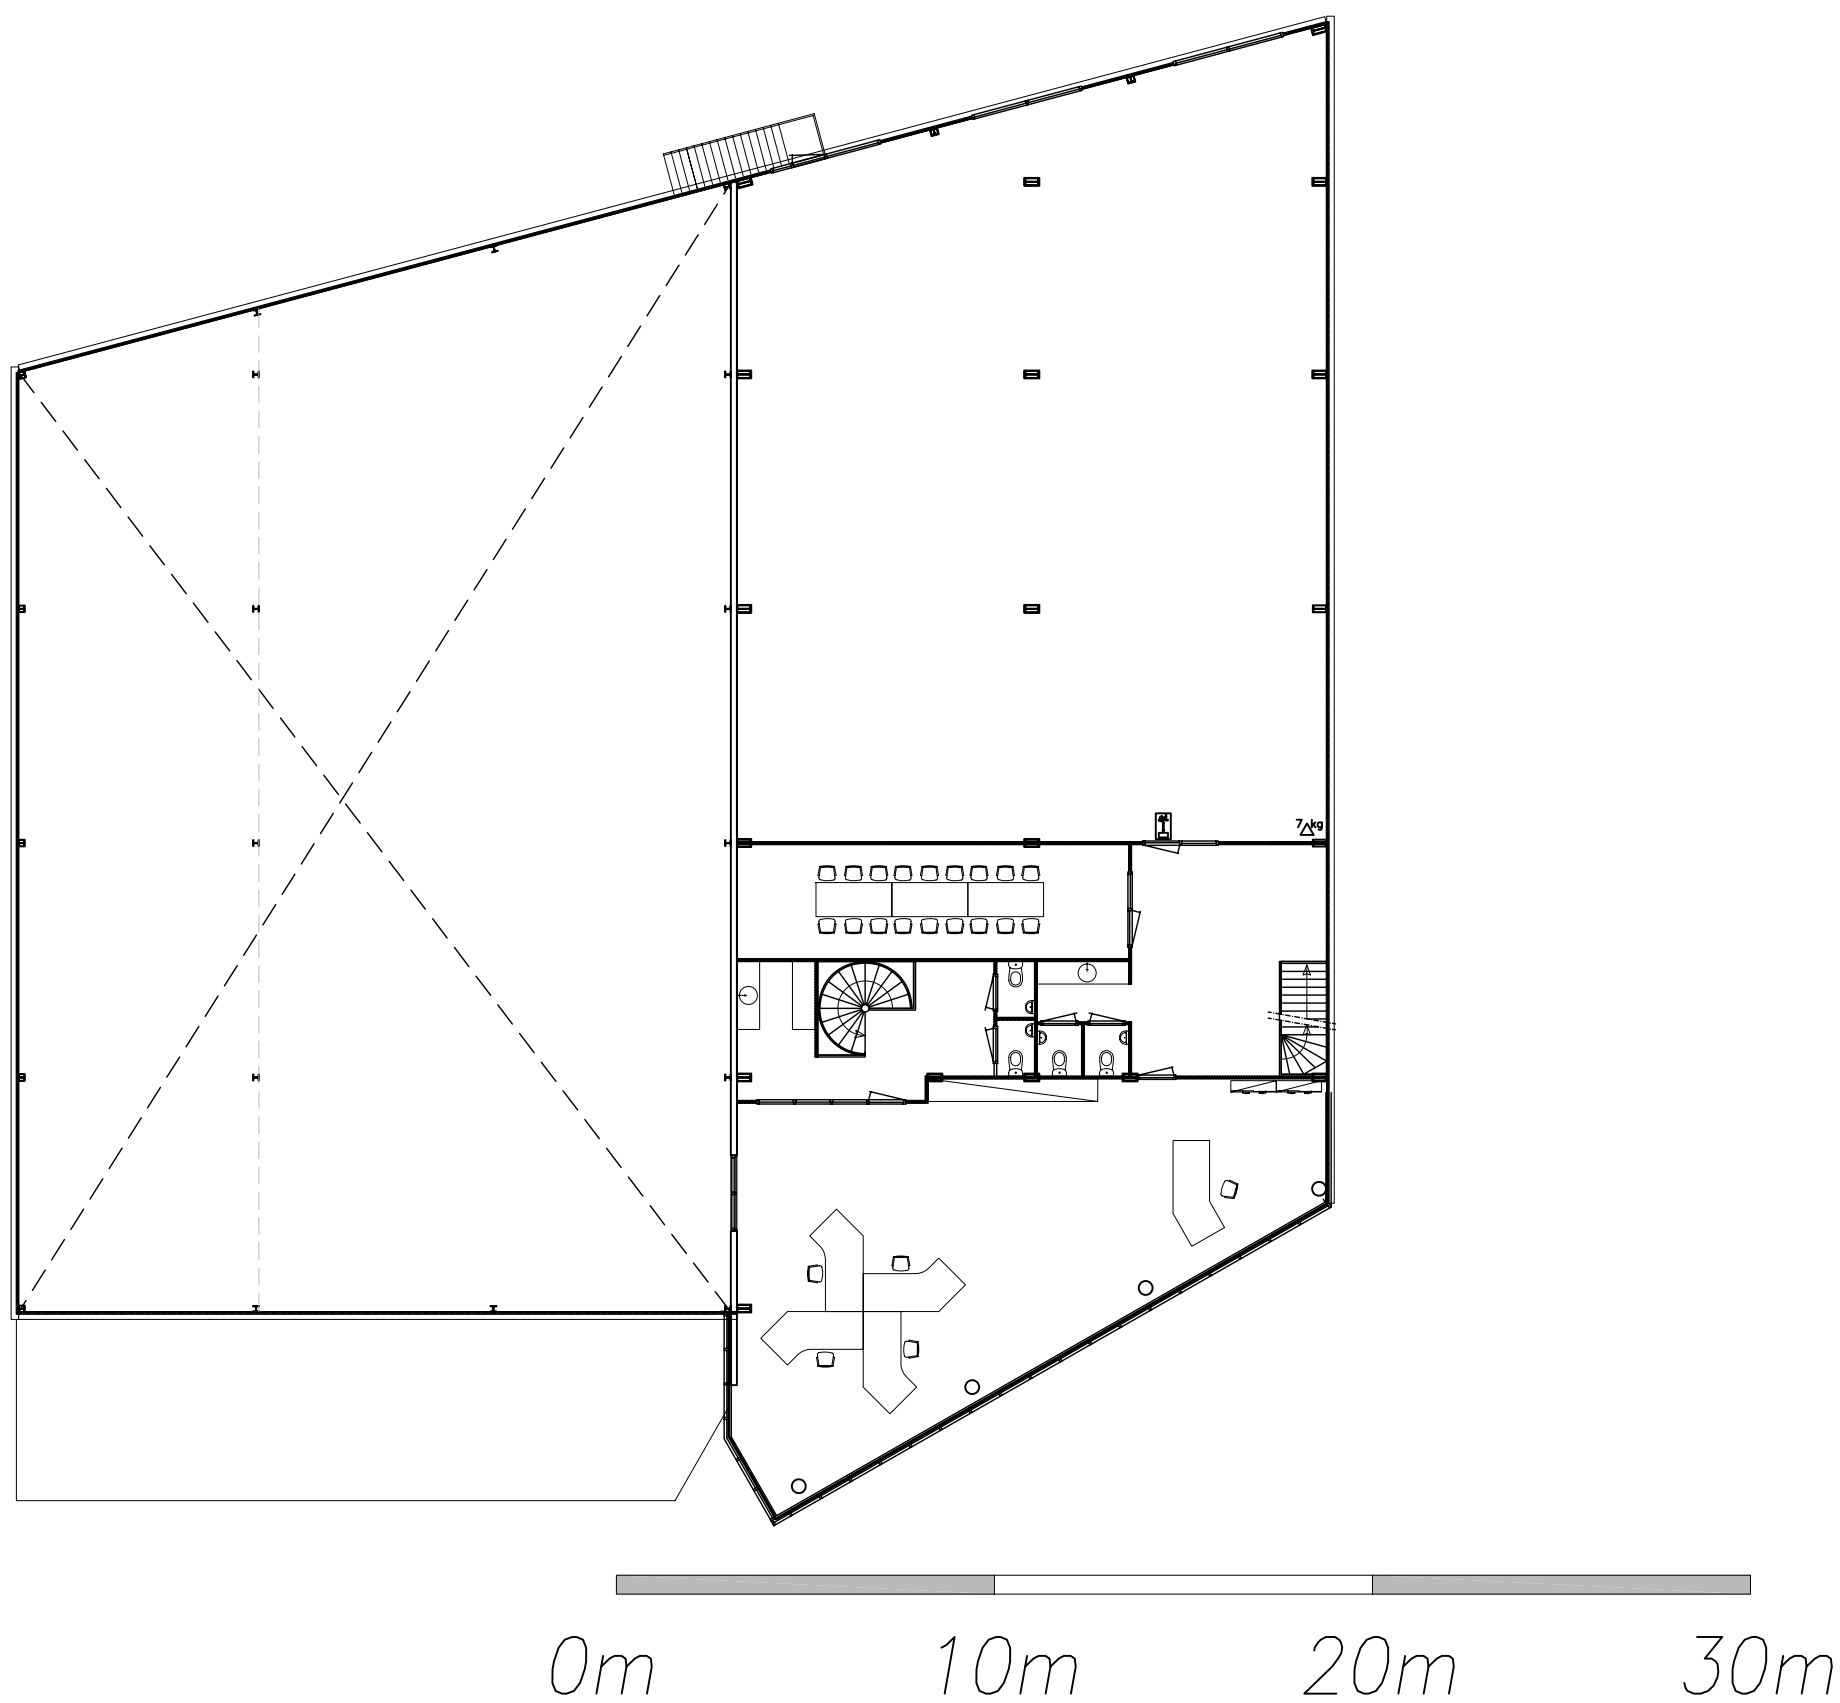

1e VERDIEPING

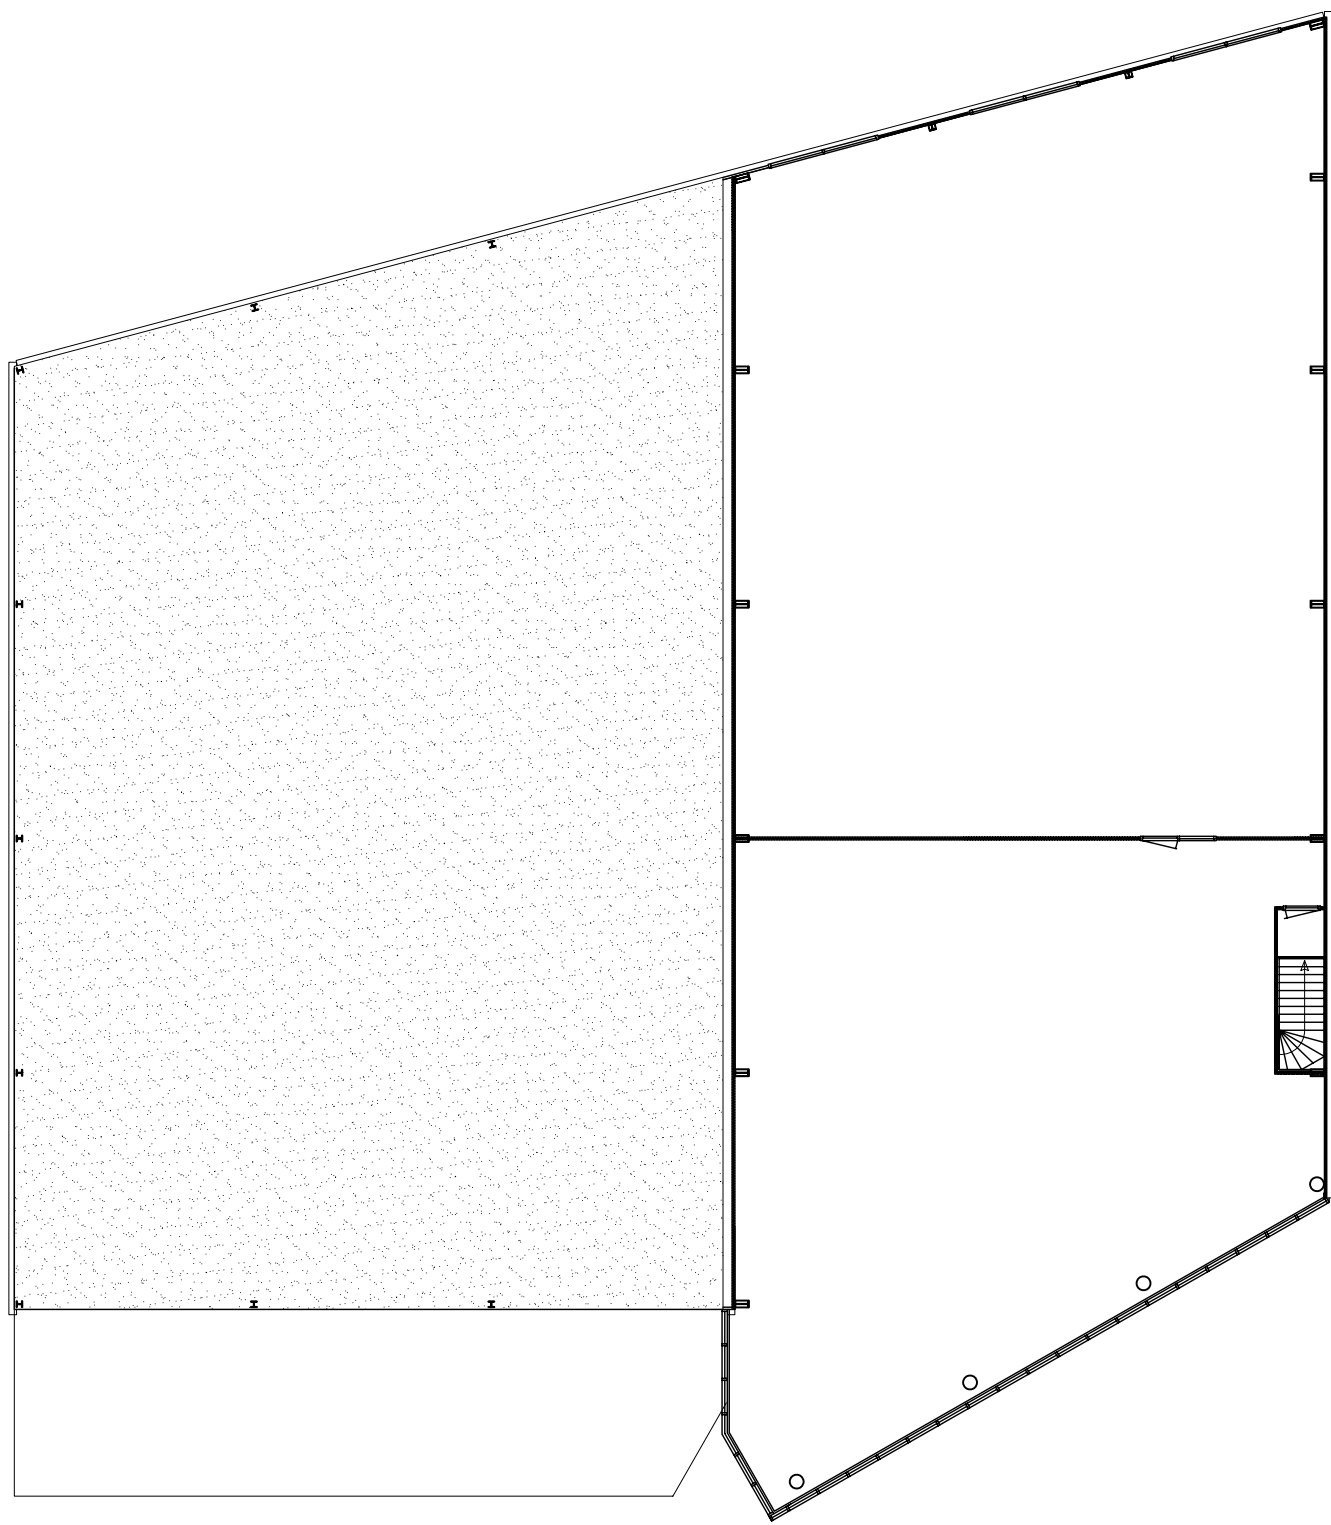

0m 10m 20m 30m

2e VERDIEPING