




Lutkemeerweg

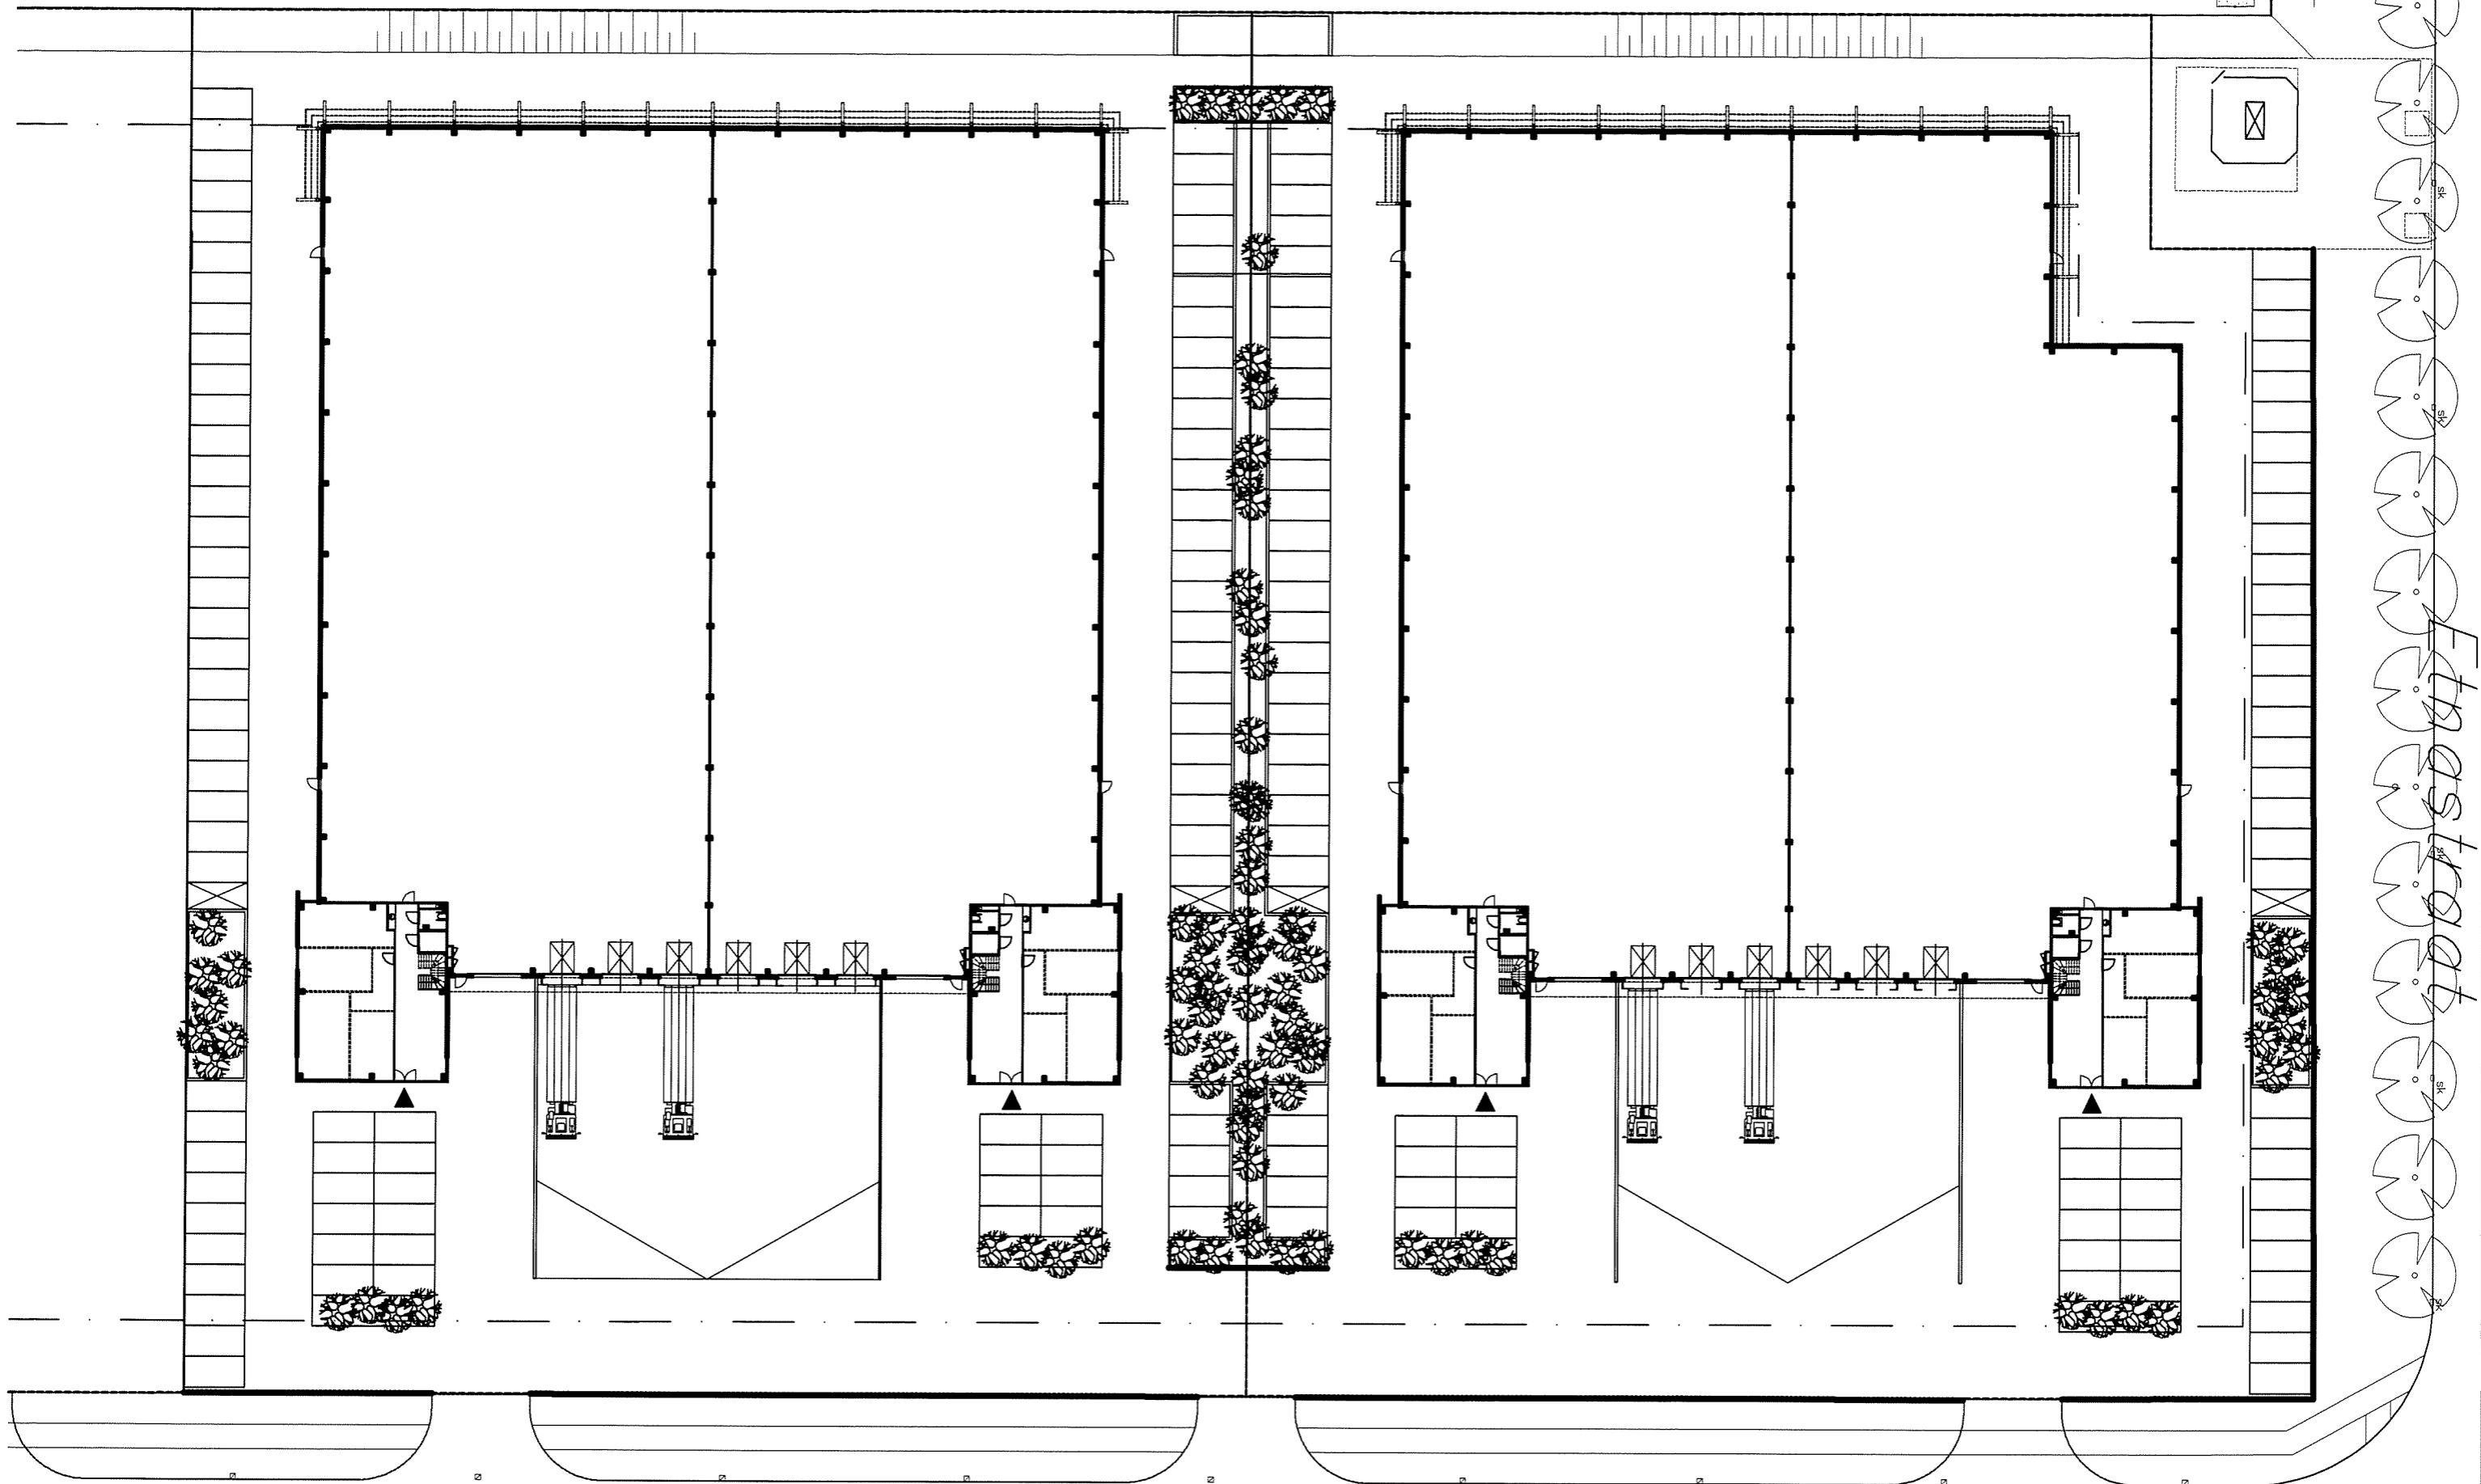


Marostraat

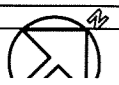


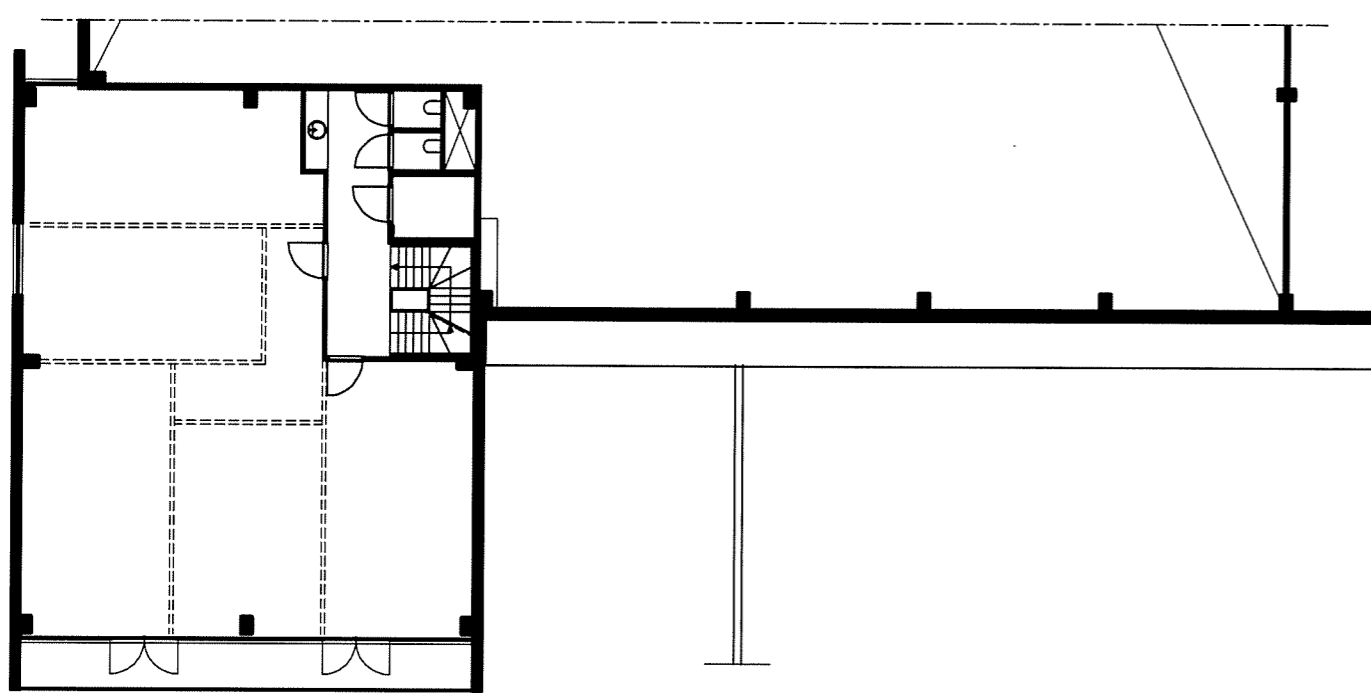


1e Verdieping

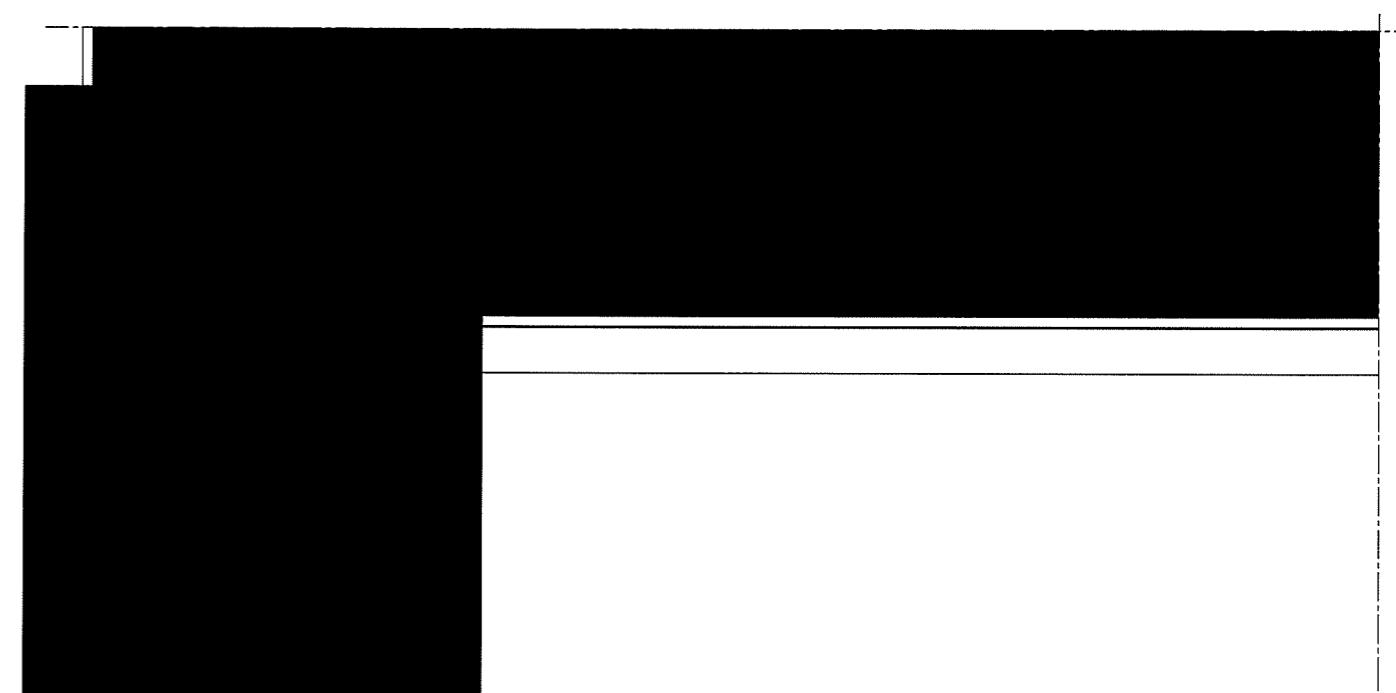

Dak

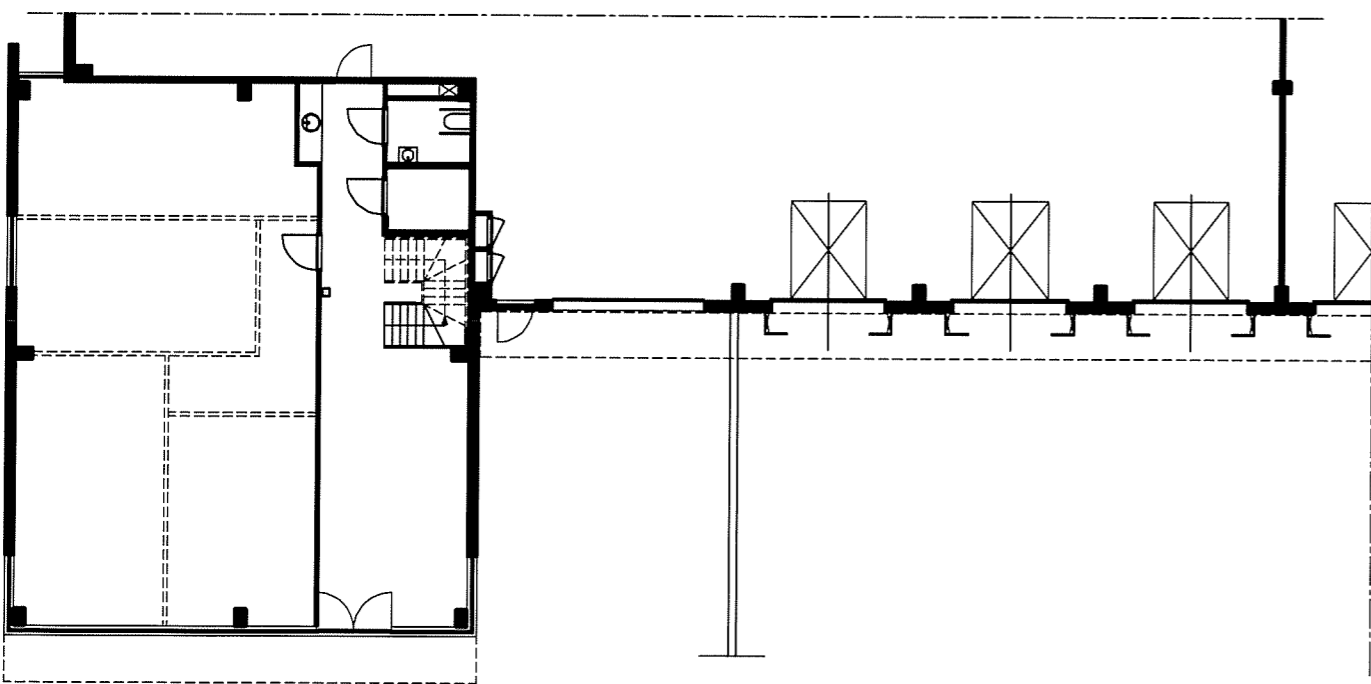

Begane grond

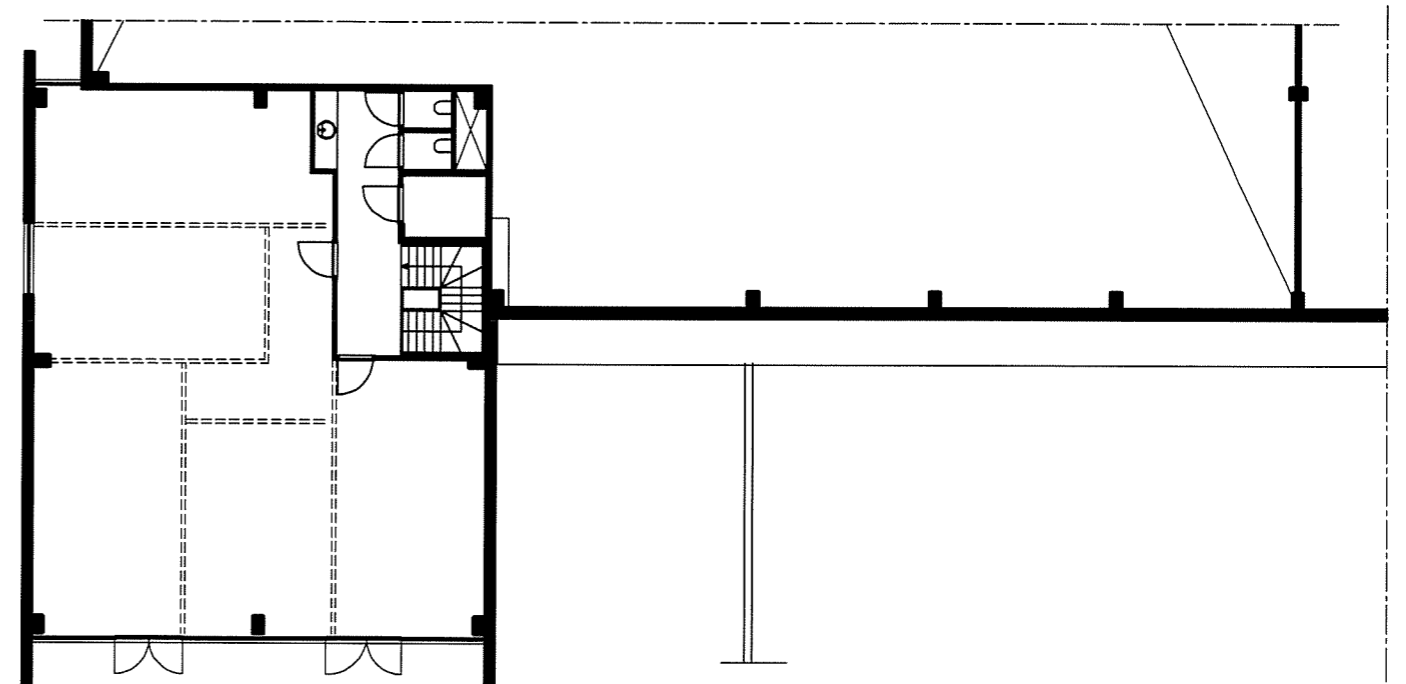

2e Verdieping

