


begane grond    schaal 1:500    0m  10m

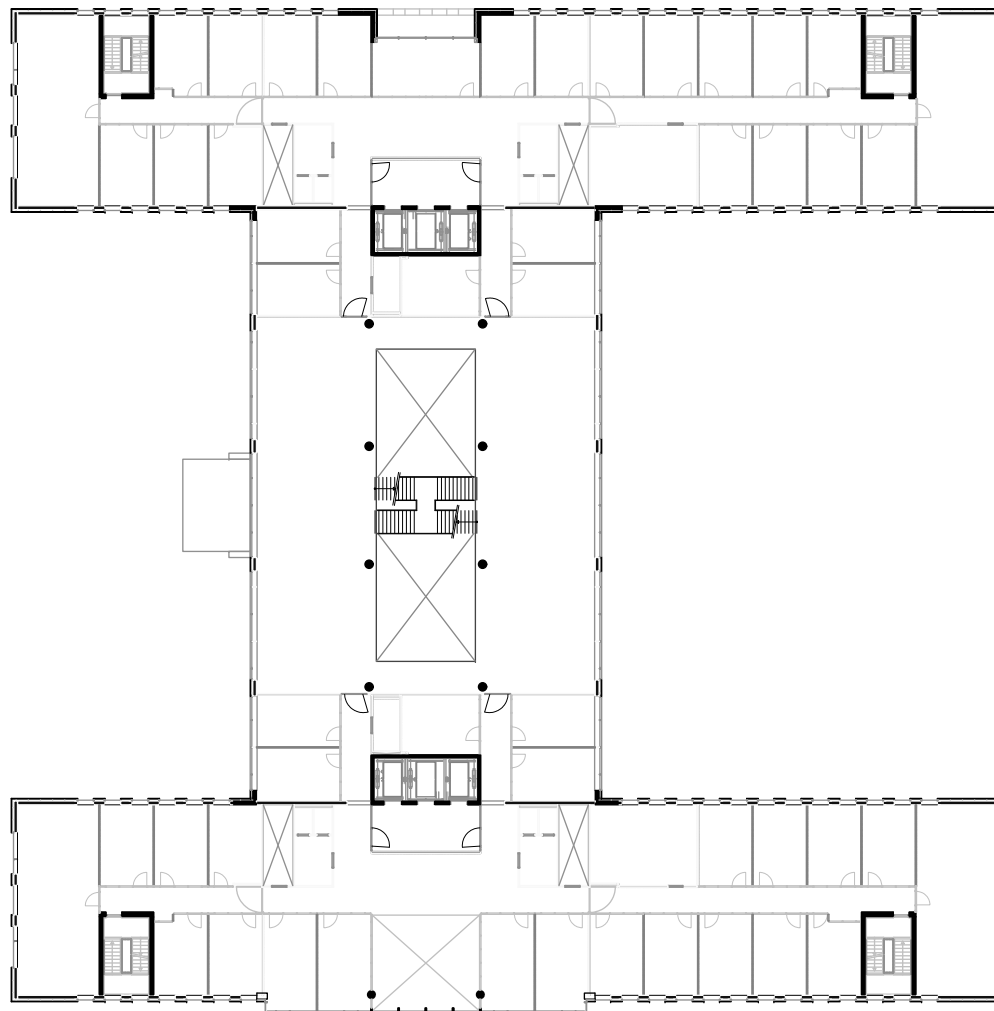


verdiepingen

schaal 1:500

0m

10m

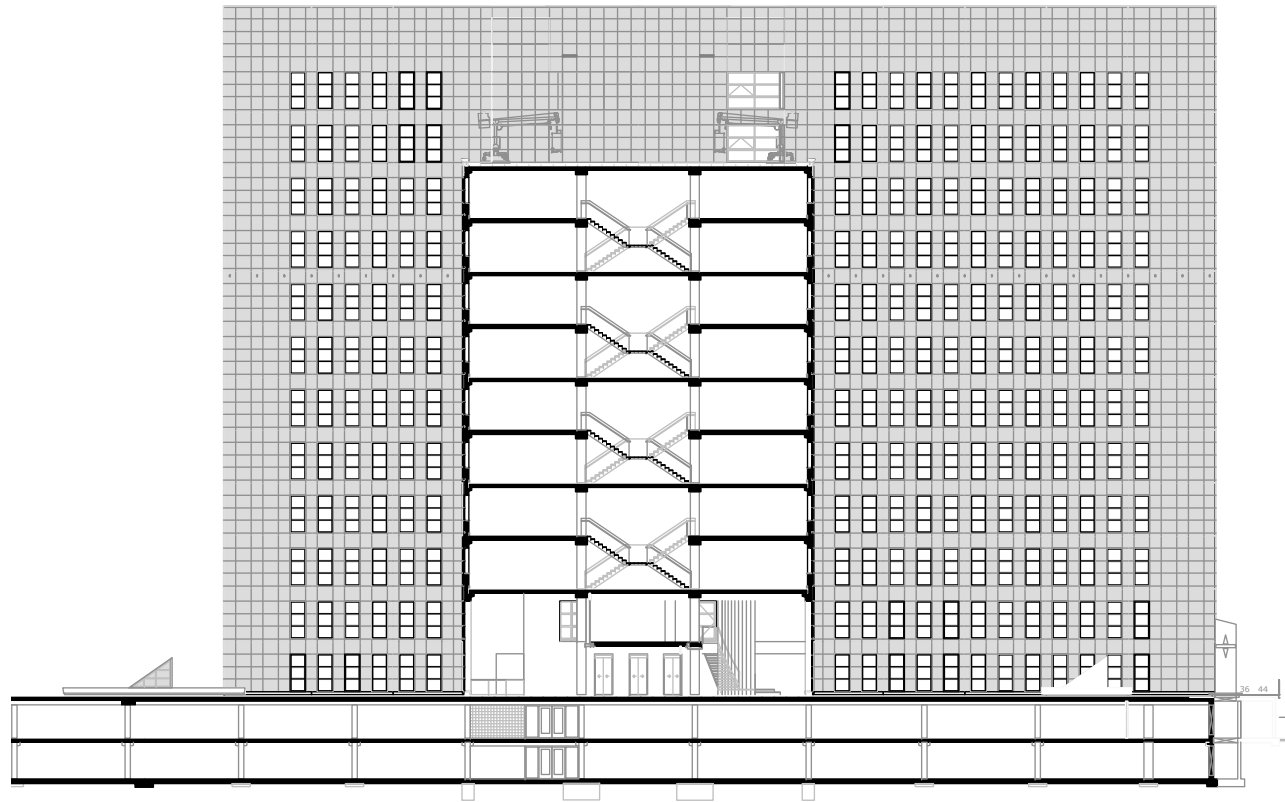


doorsnede

schaal 1:500

0m

10m

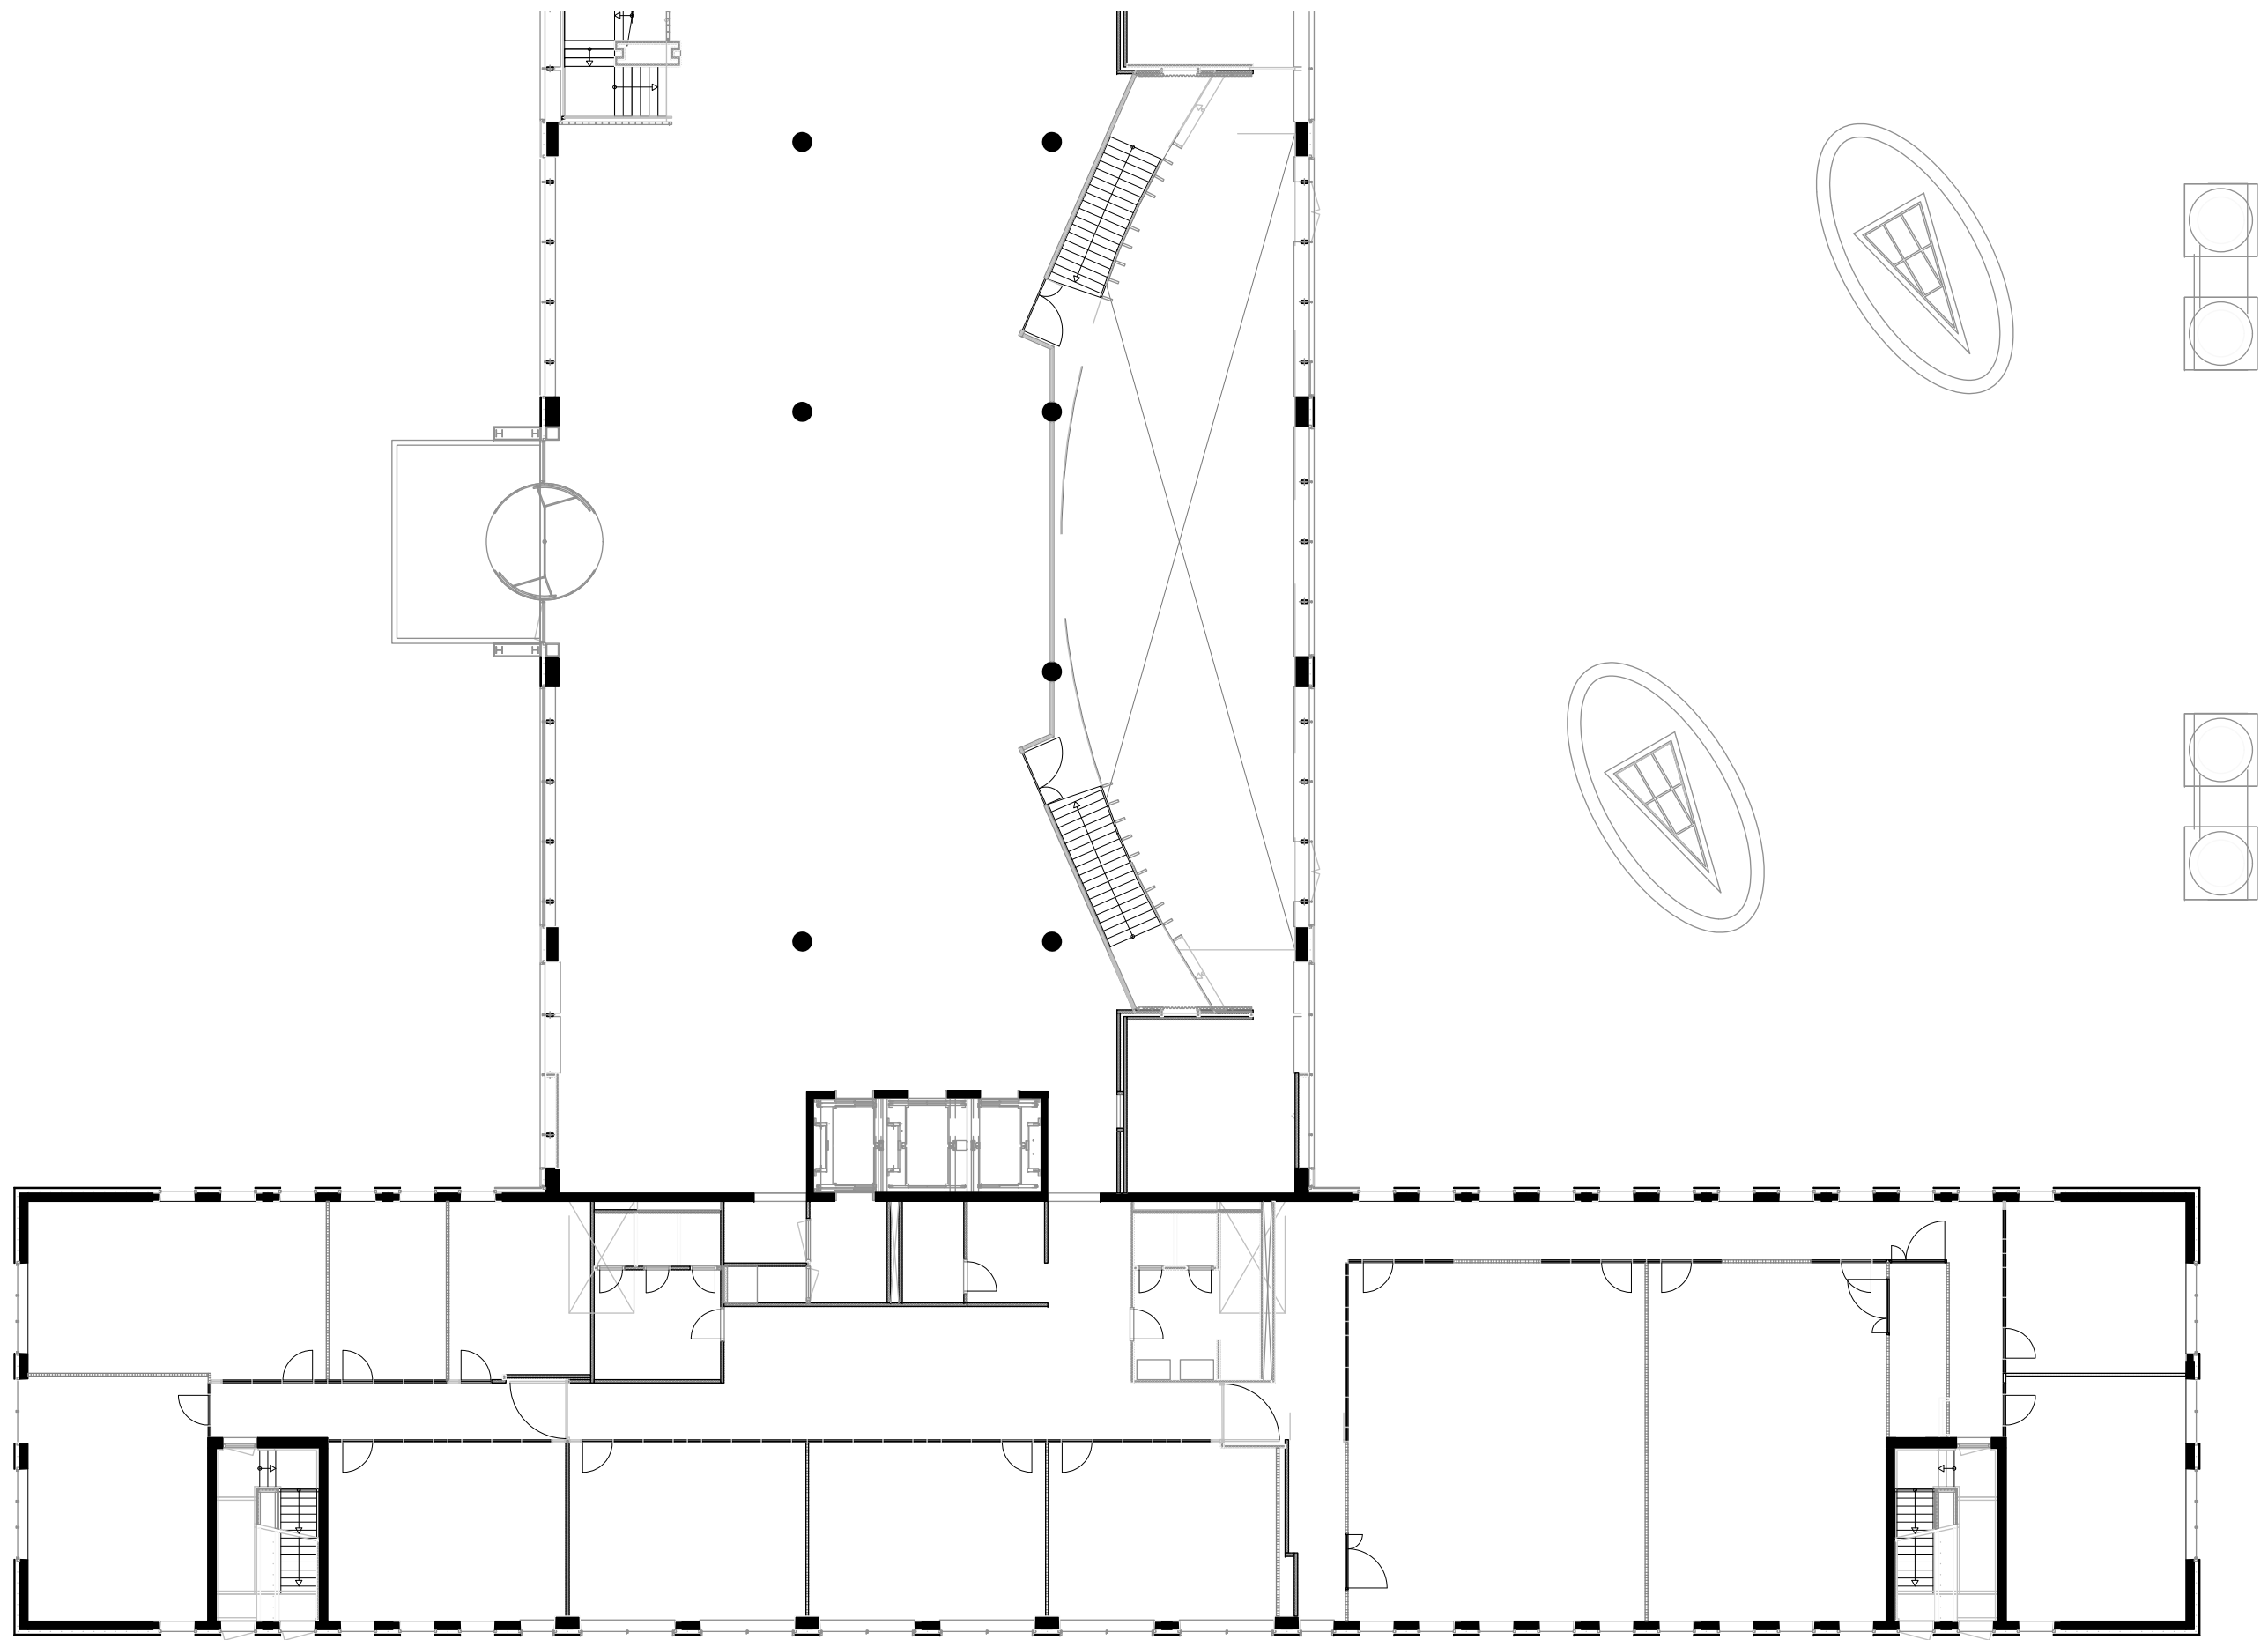


begane grond deel B

schaal 1:200


0m


10m



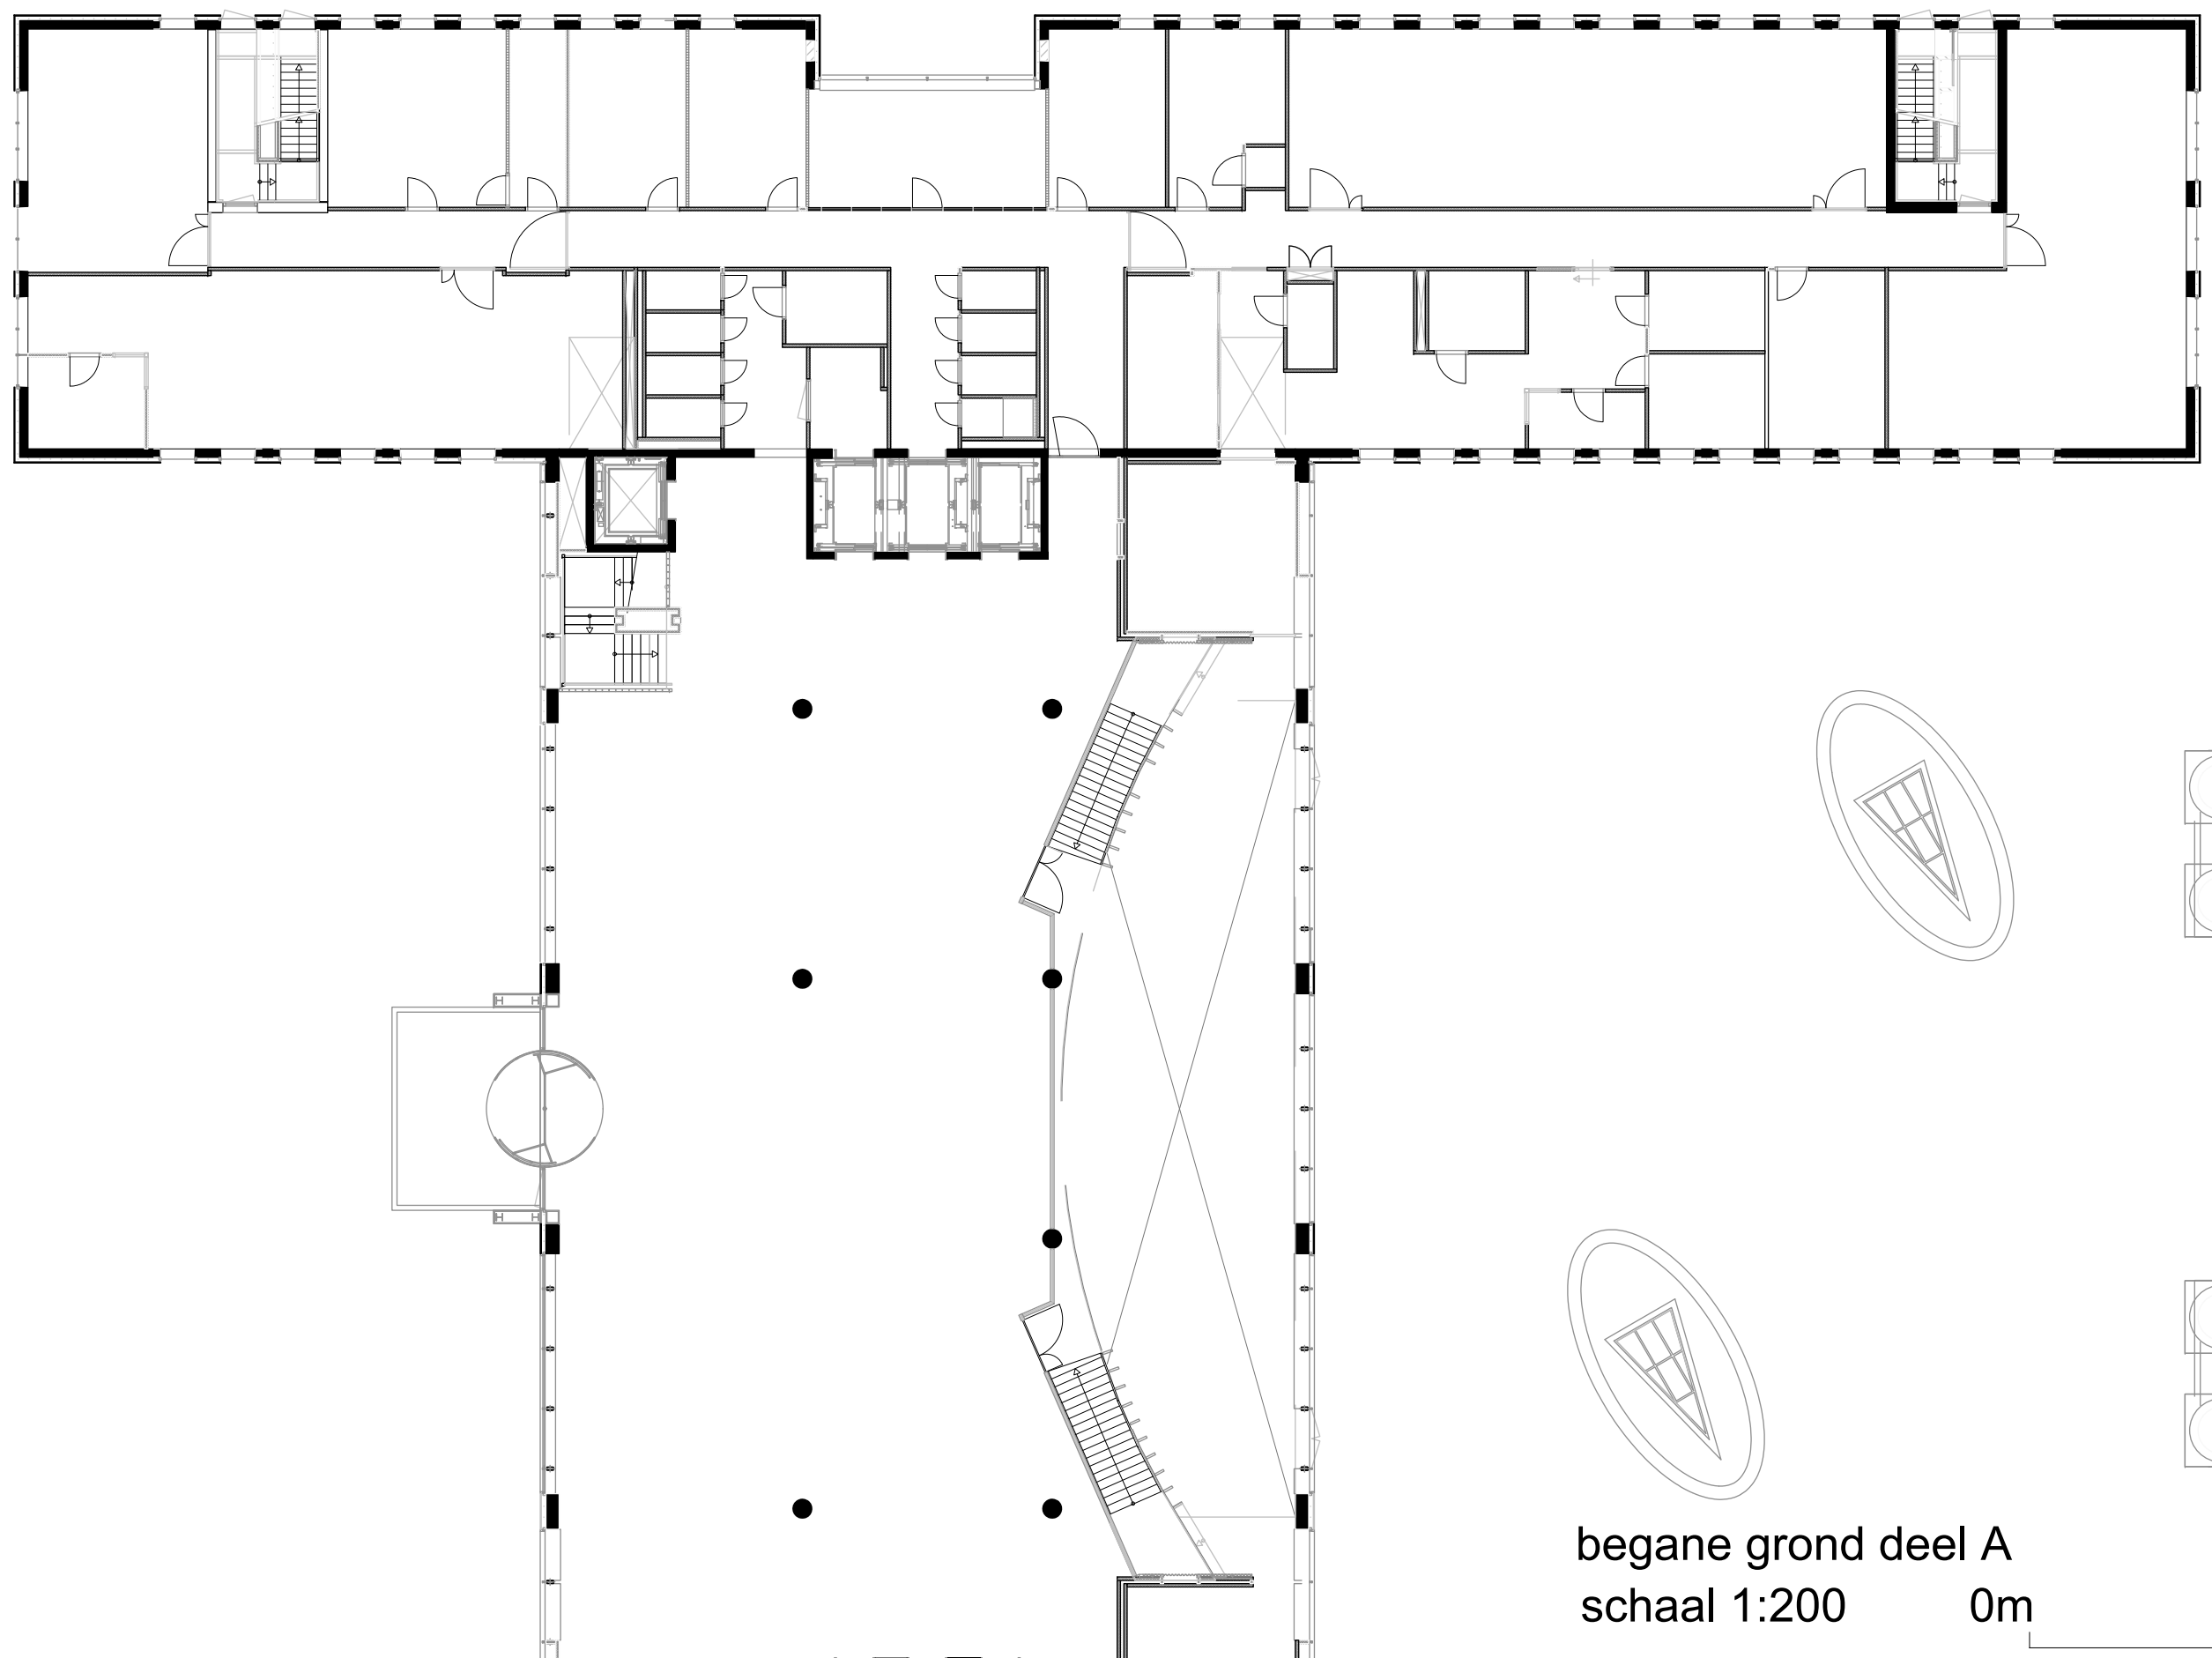

begane grond deel A  
schaal 1:200

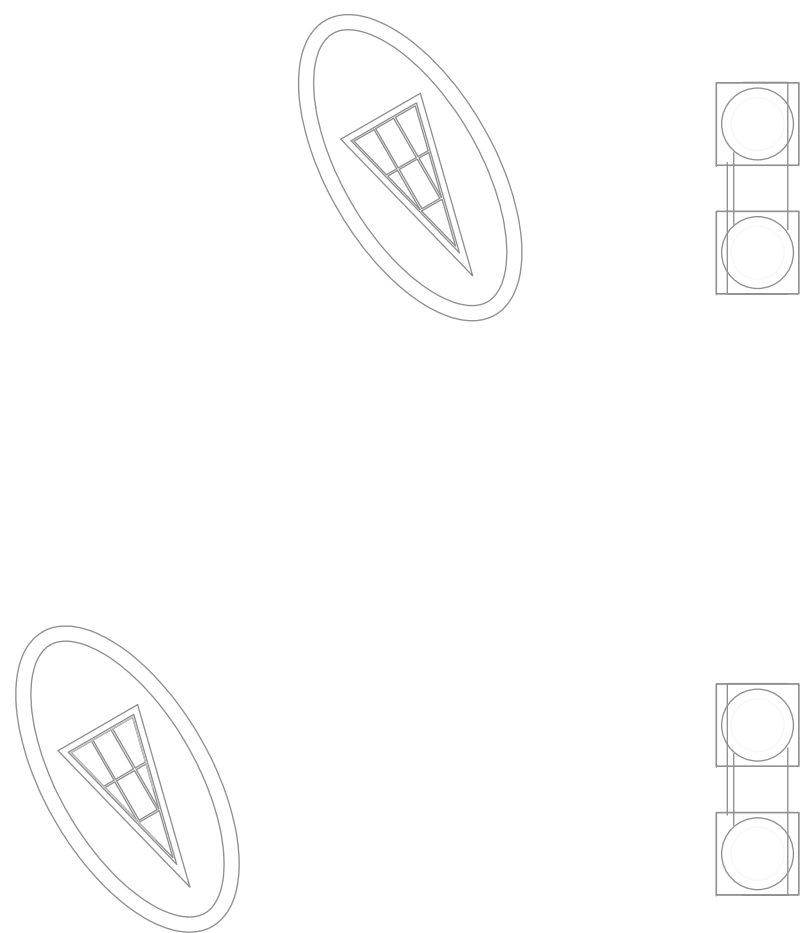

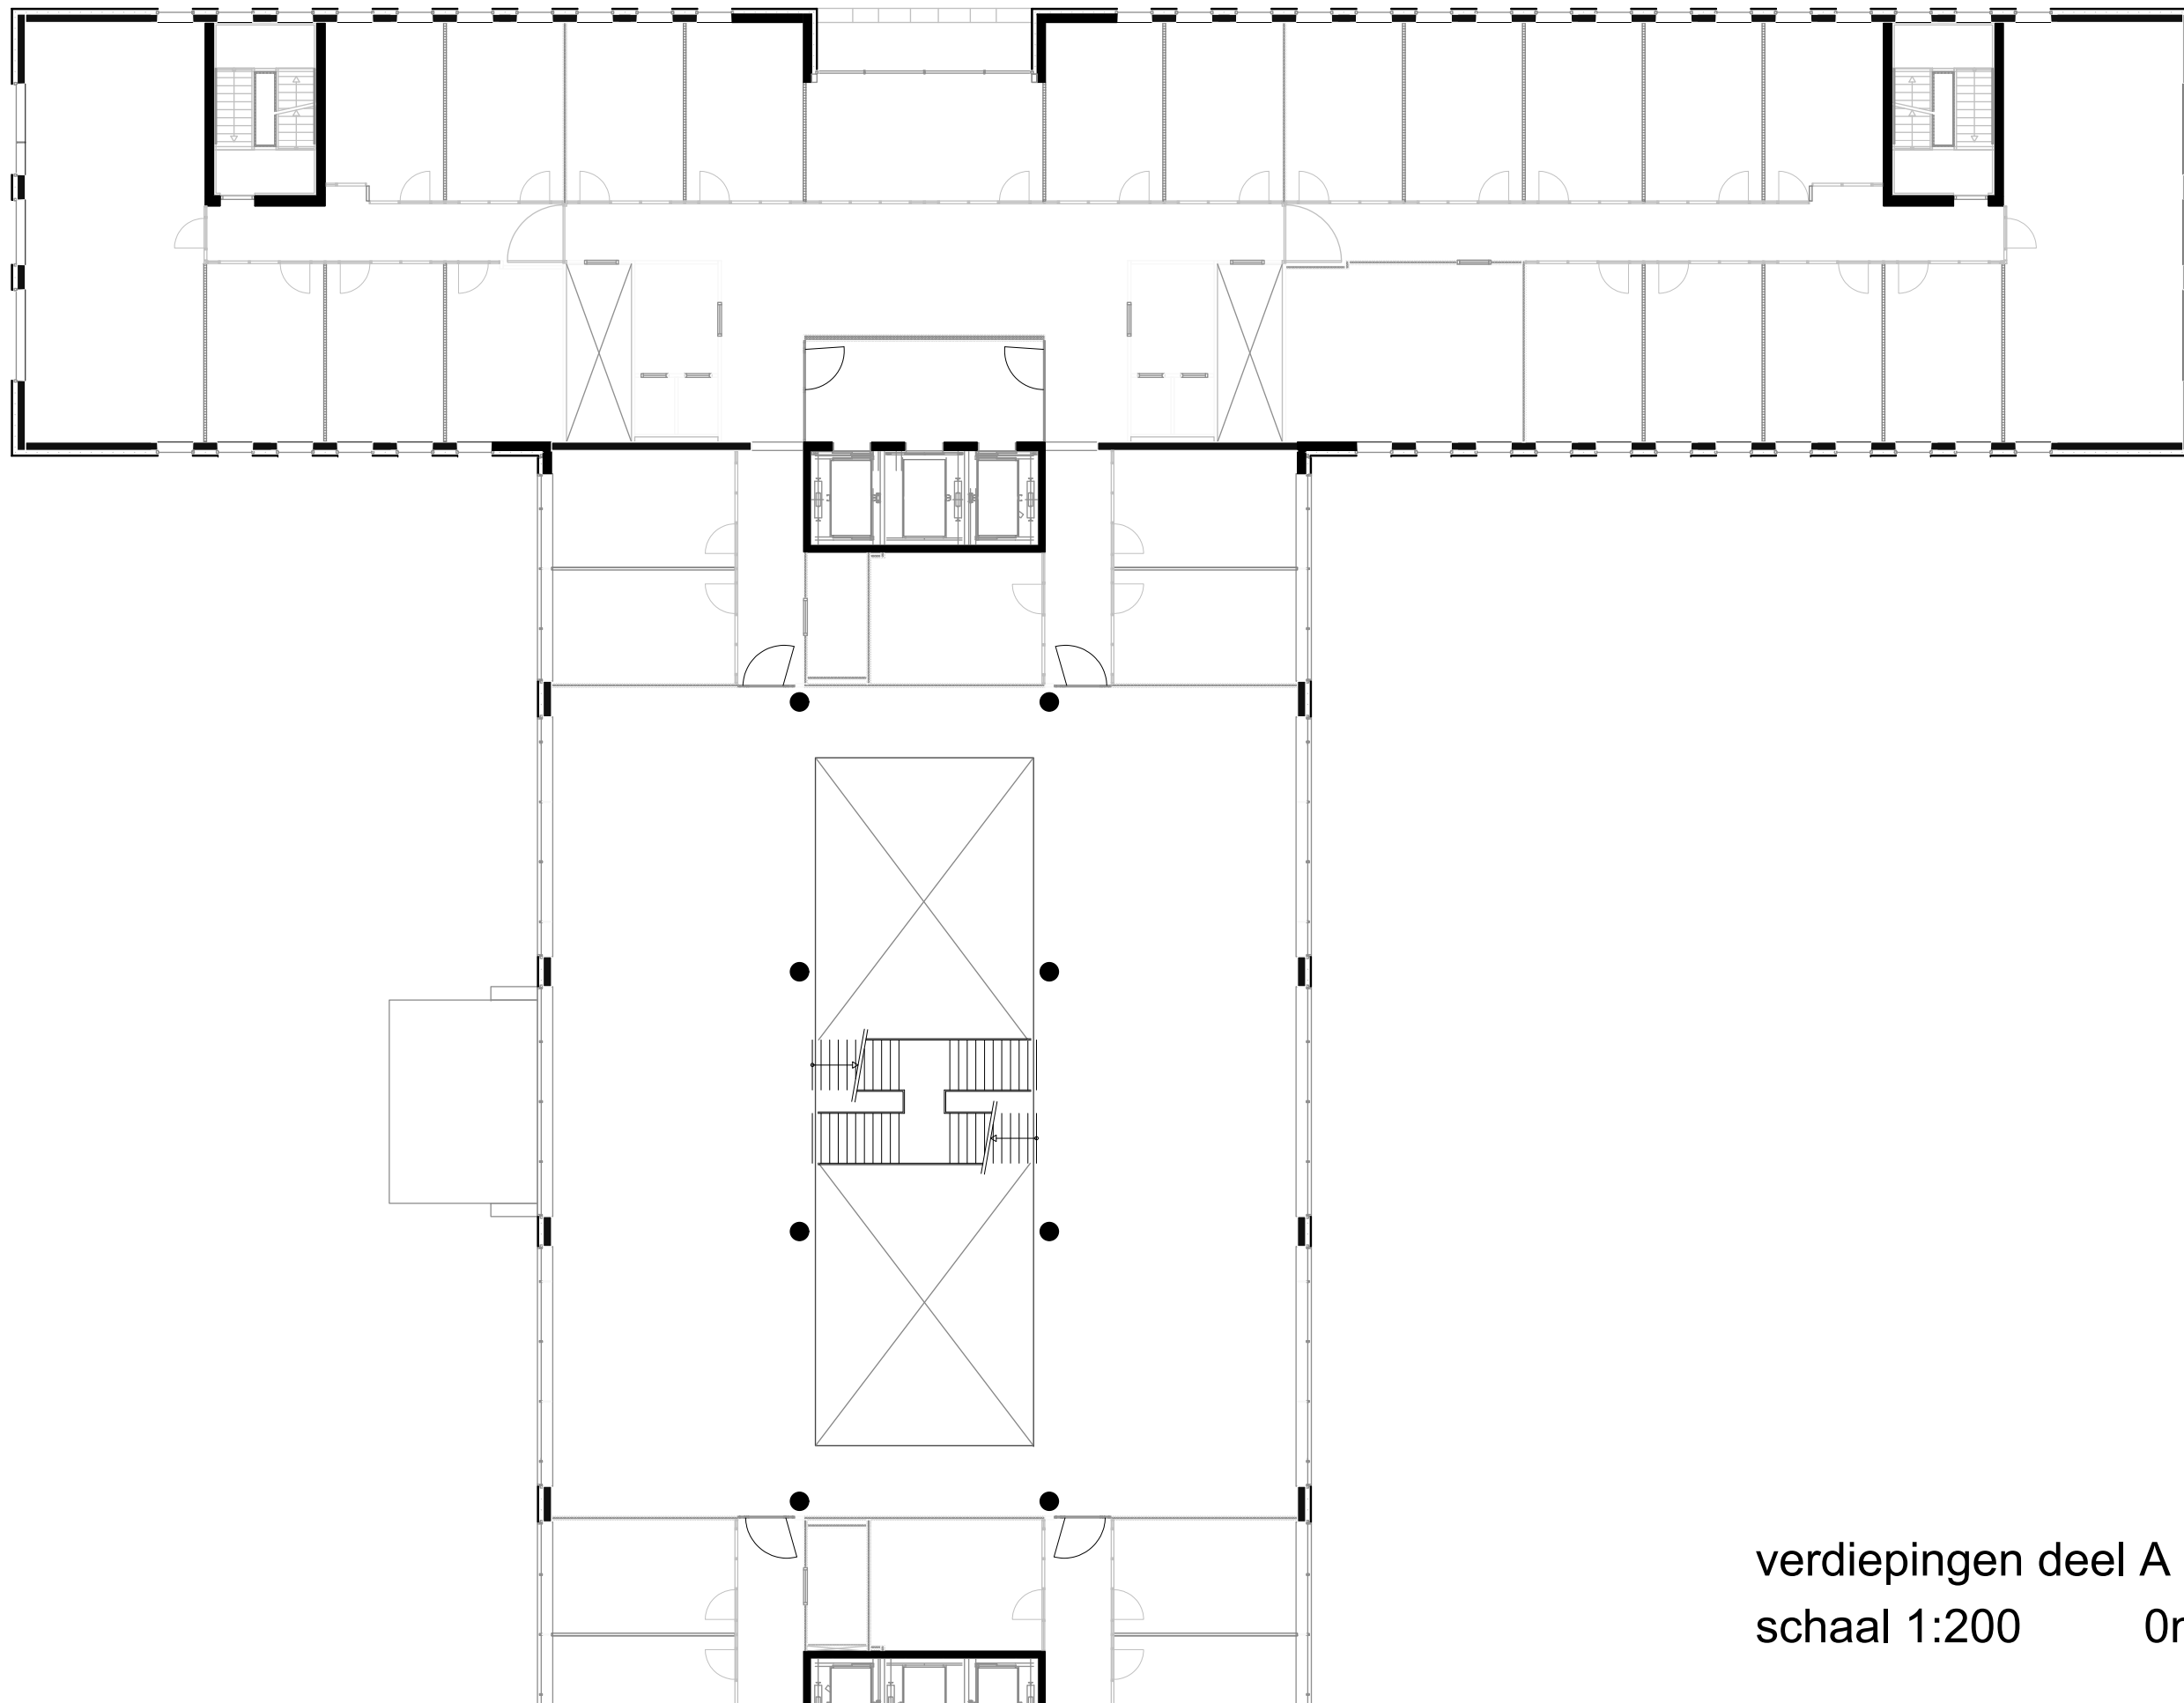


verdiepingen deel A

schaal 1:200

0m

10m



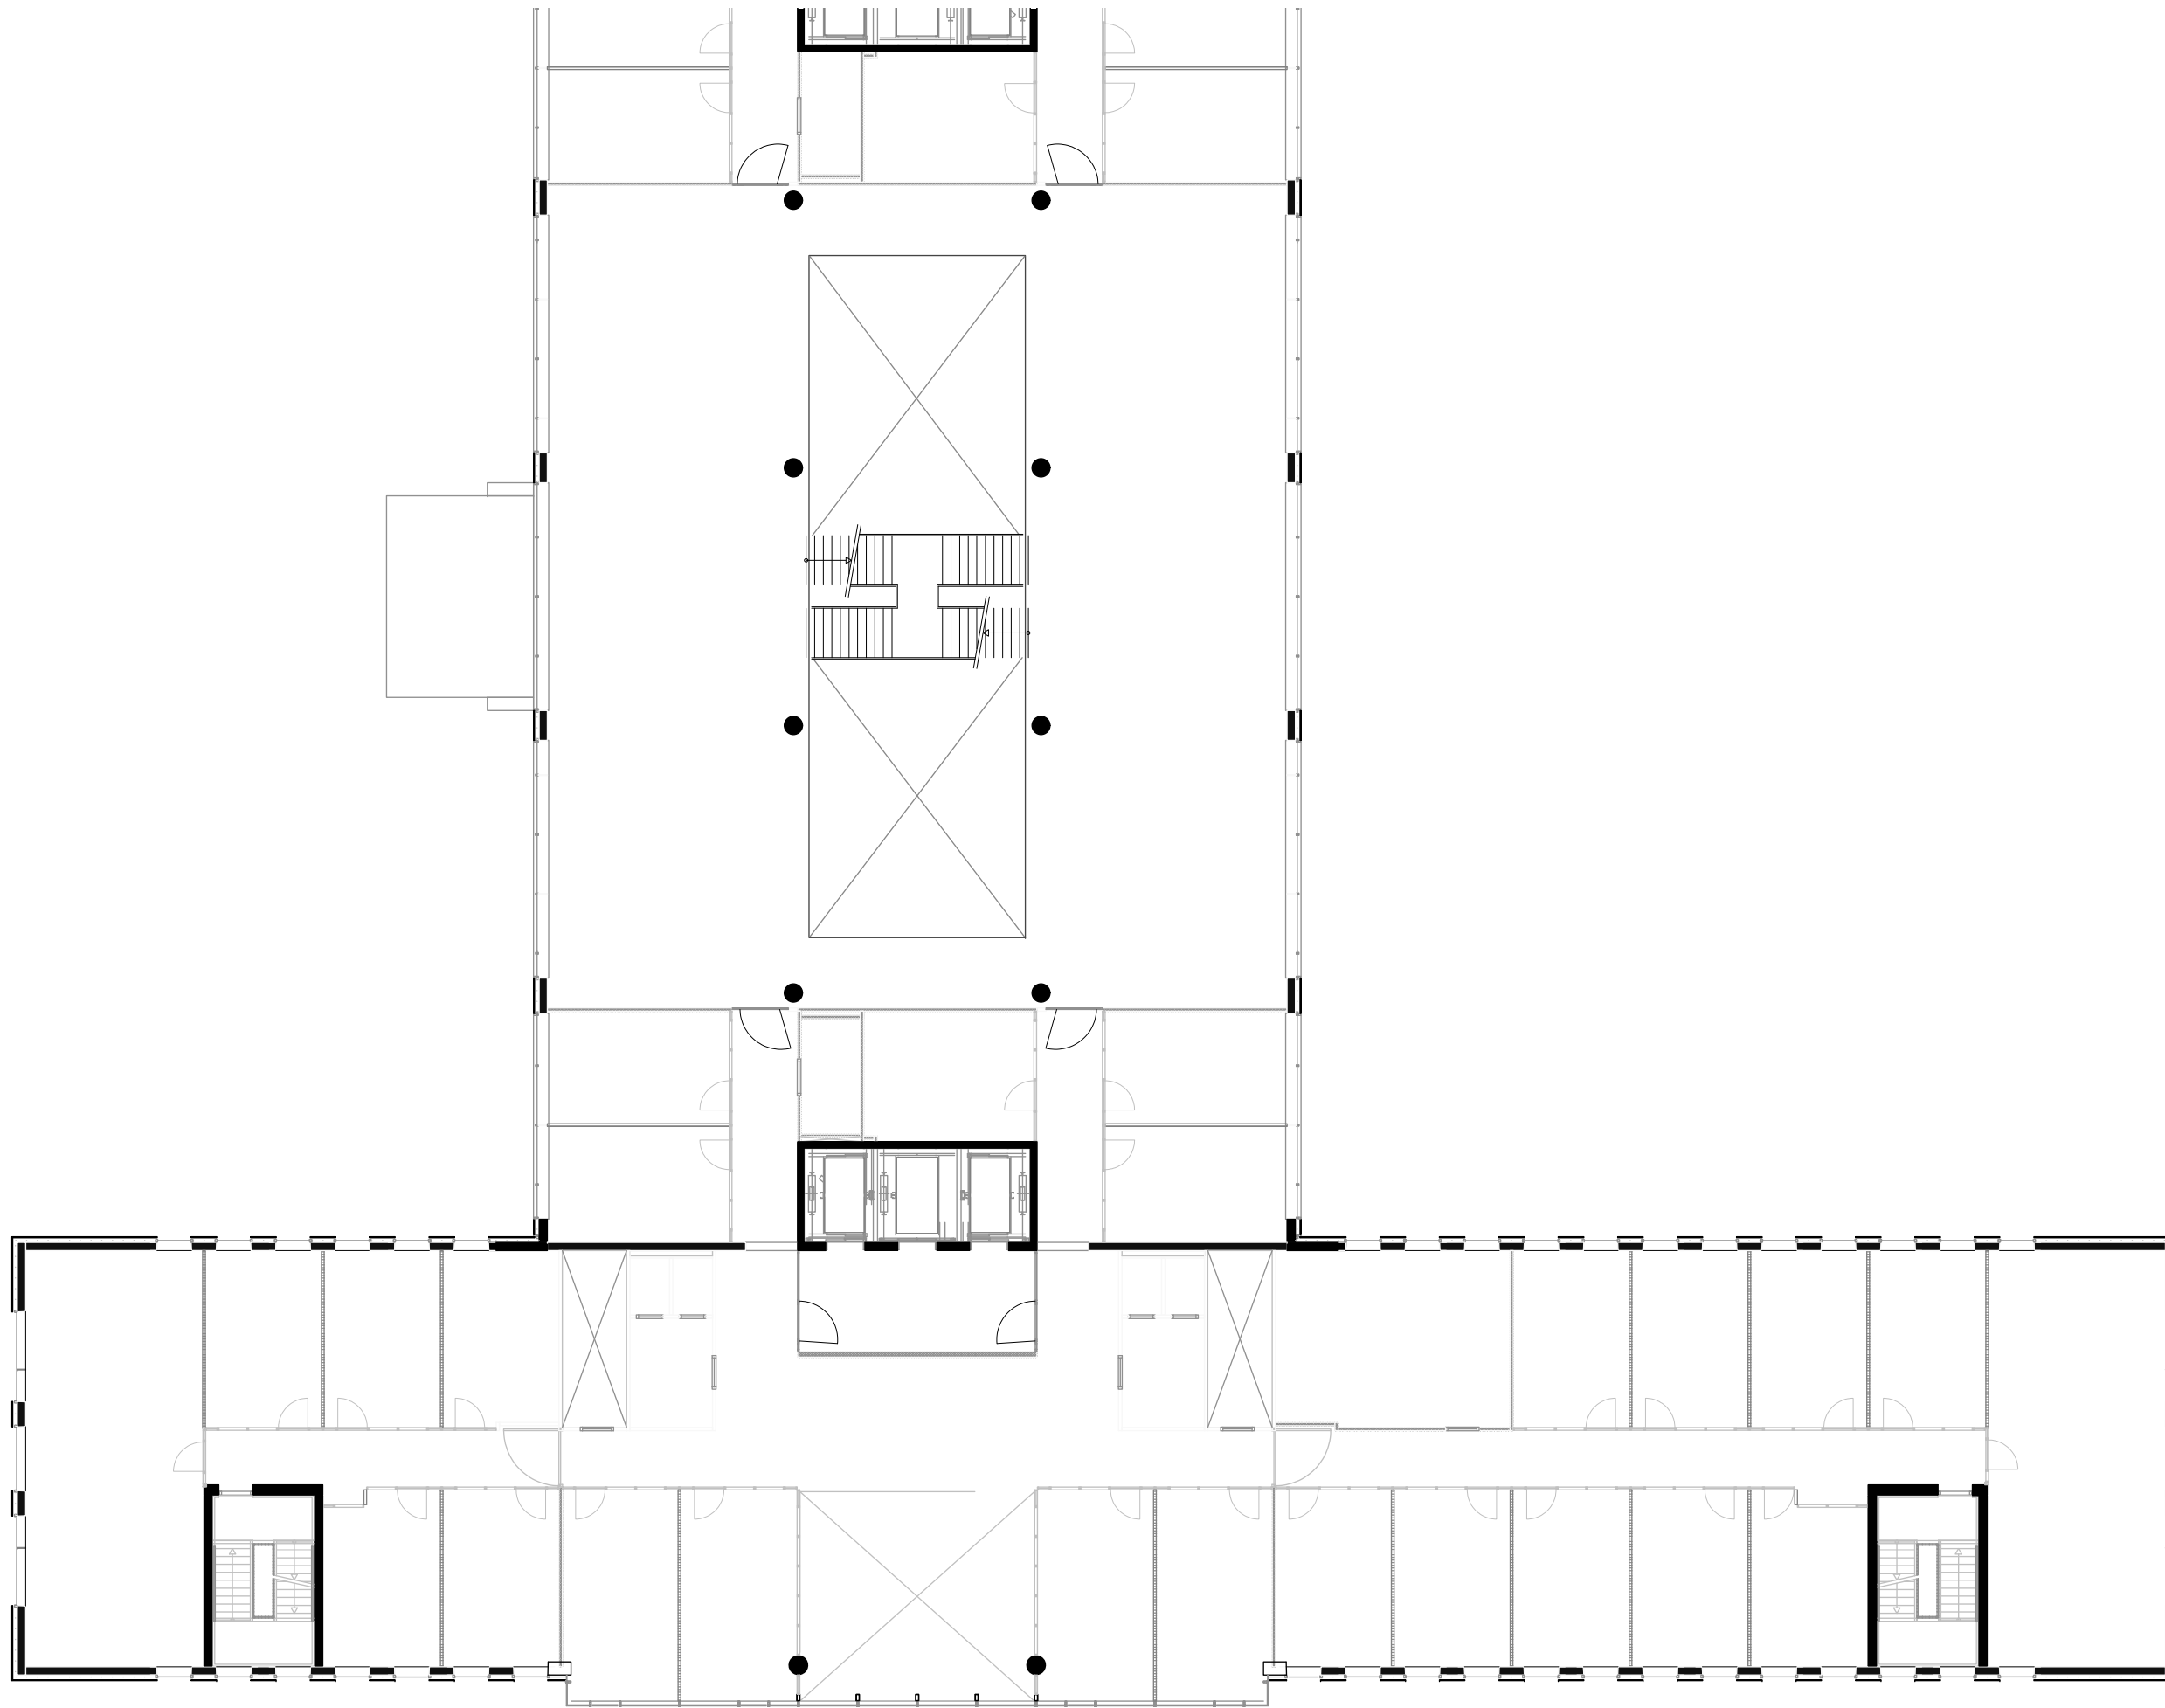

verdiepingen deel B

schaal 1:200

0m

10m