



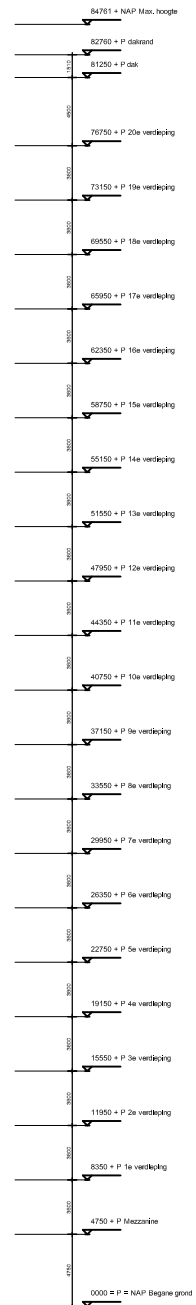


RINGWEG - ZUID / AMSTERDAM

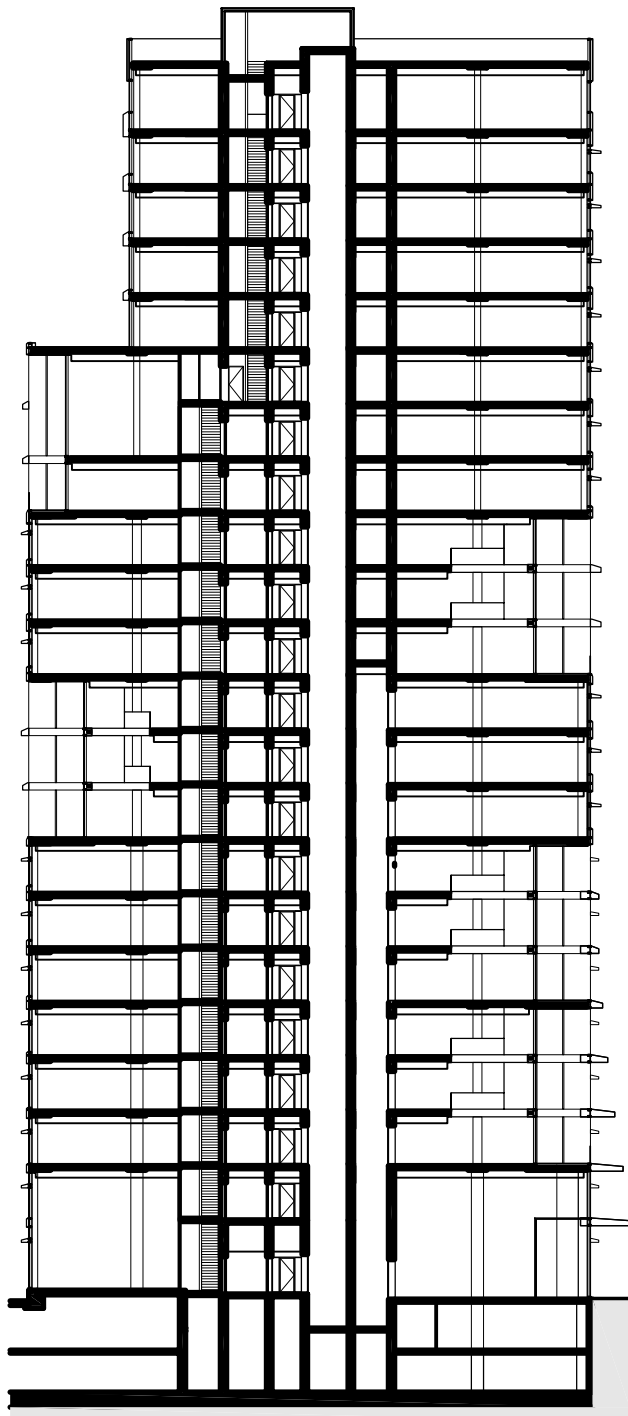


Langsdoorsnede





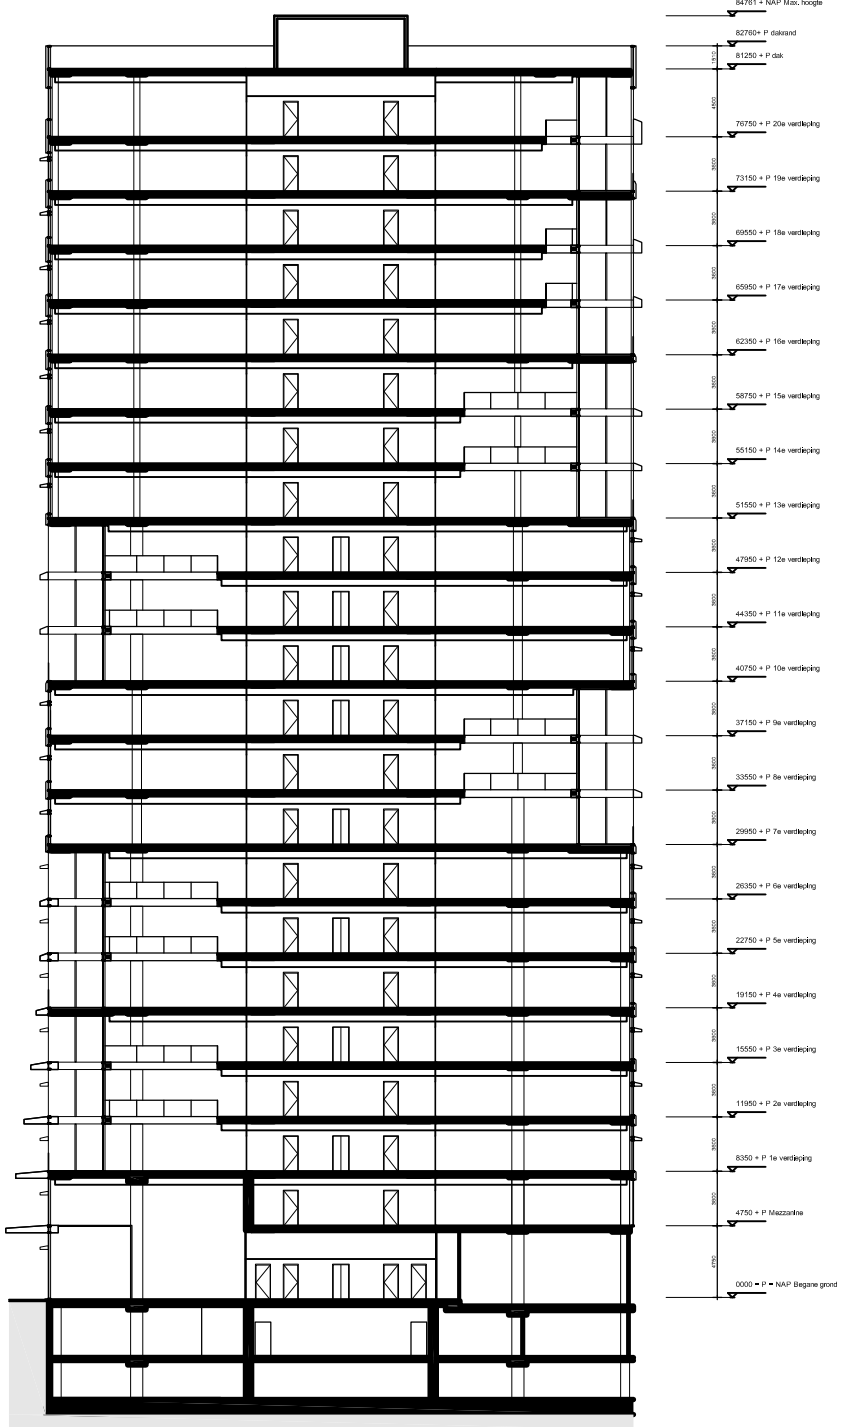


Dwarsdoorsnede

 

Begane grond

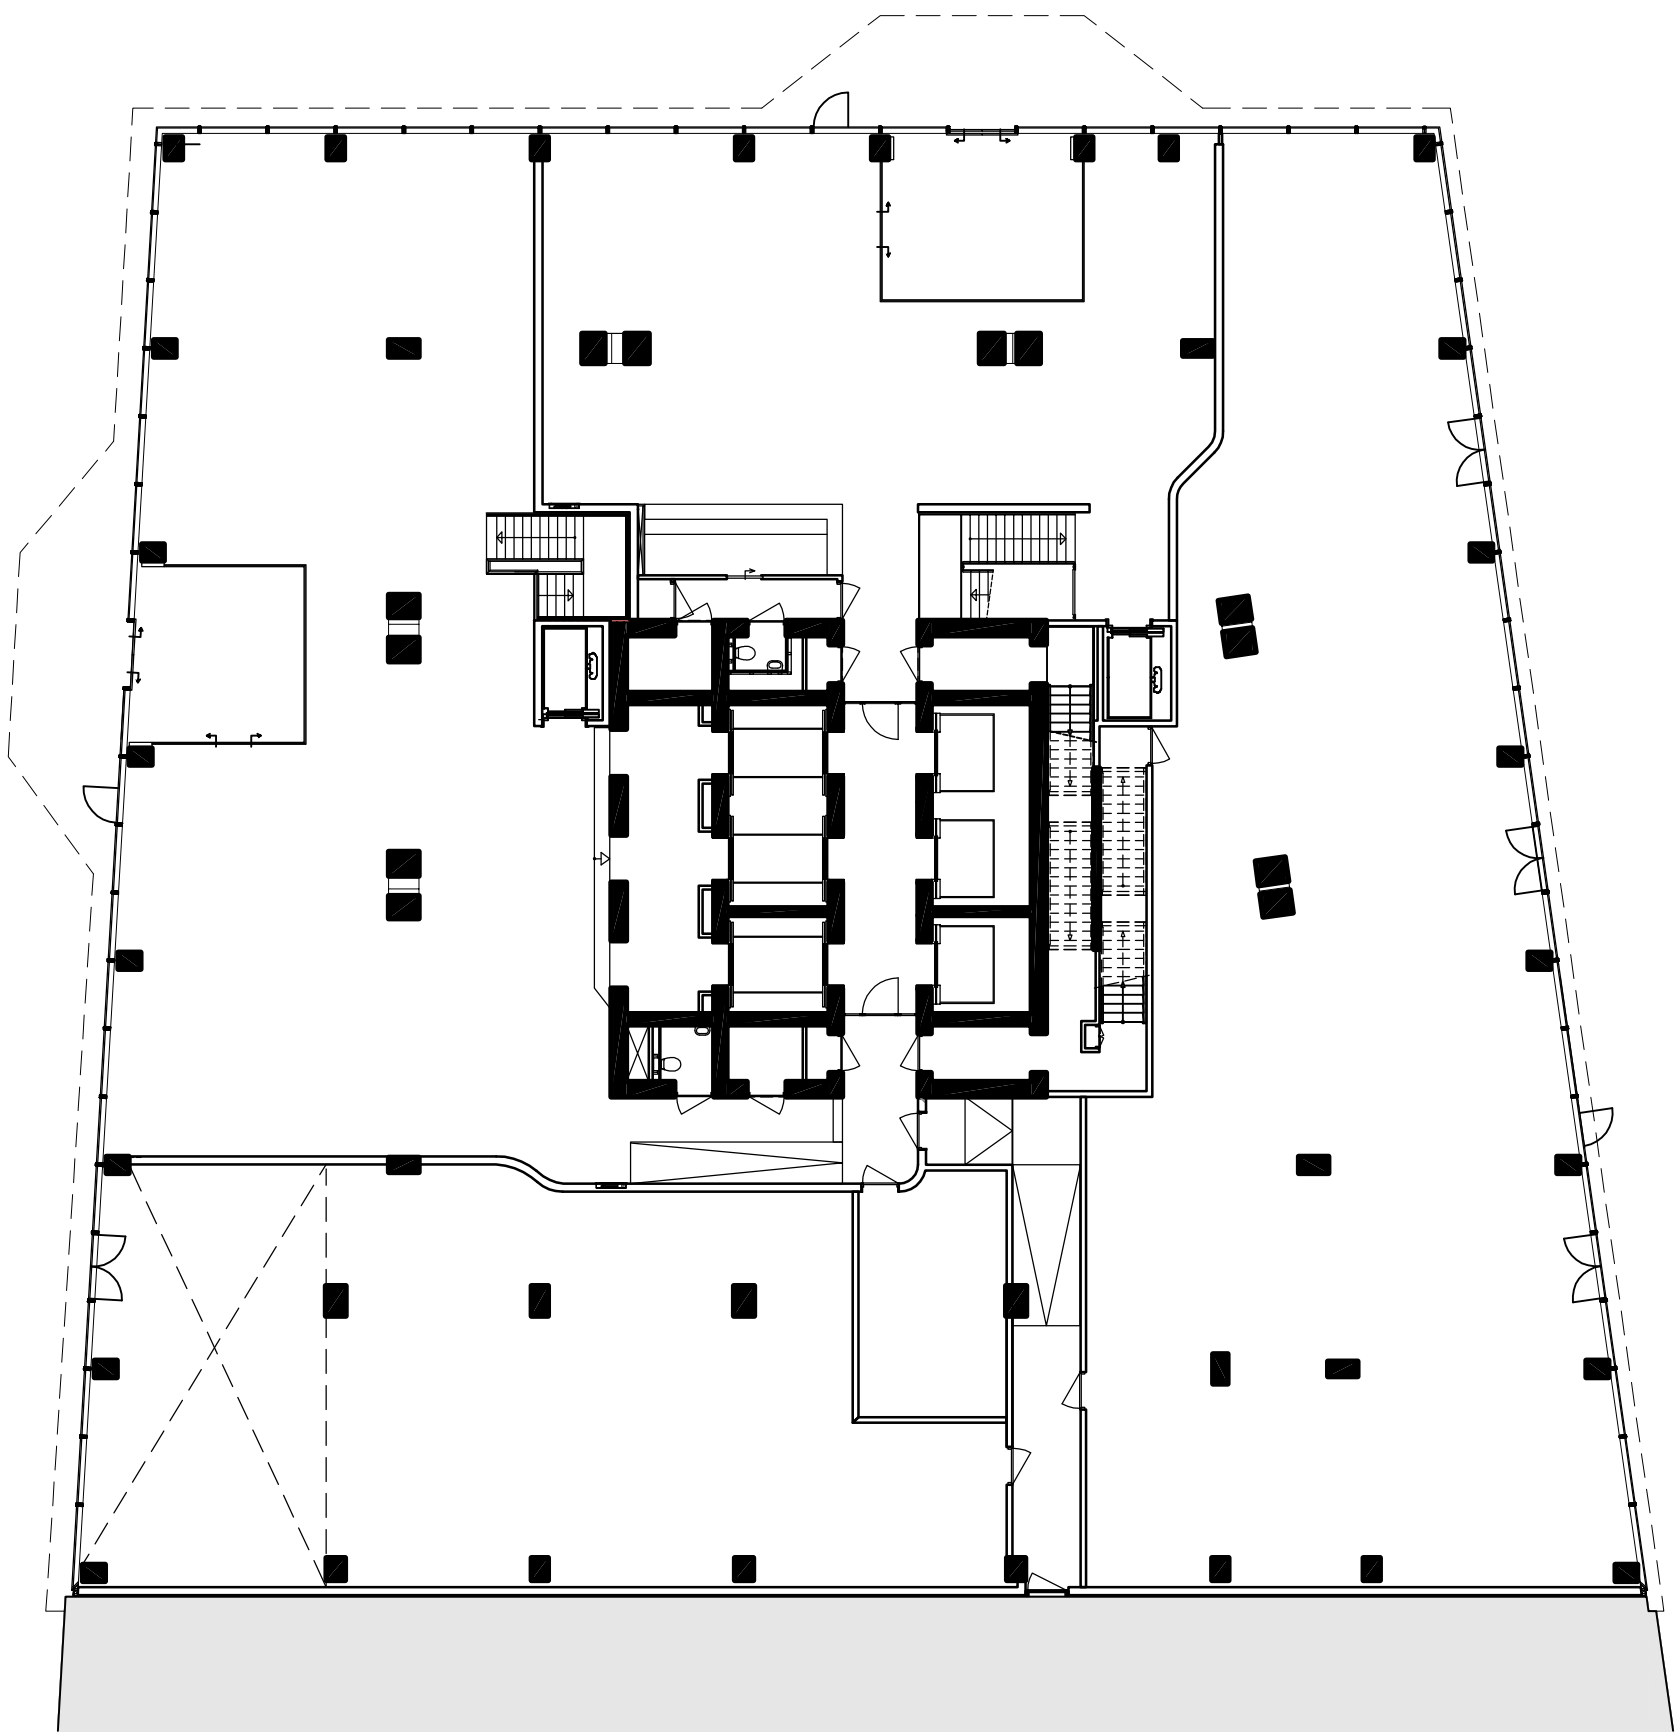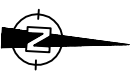

1e verdieping

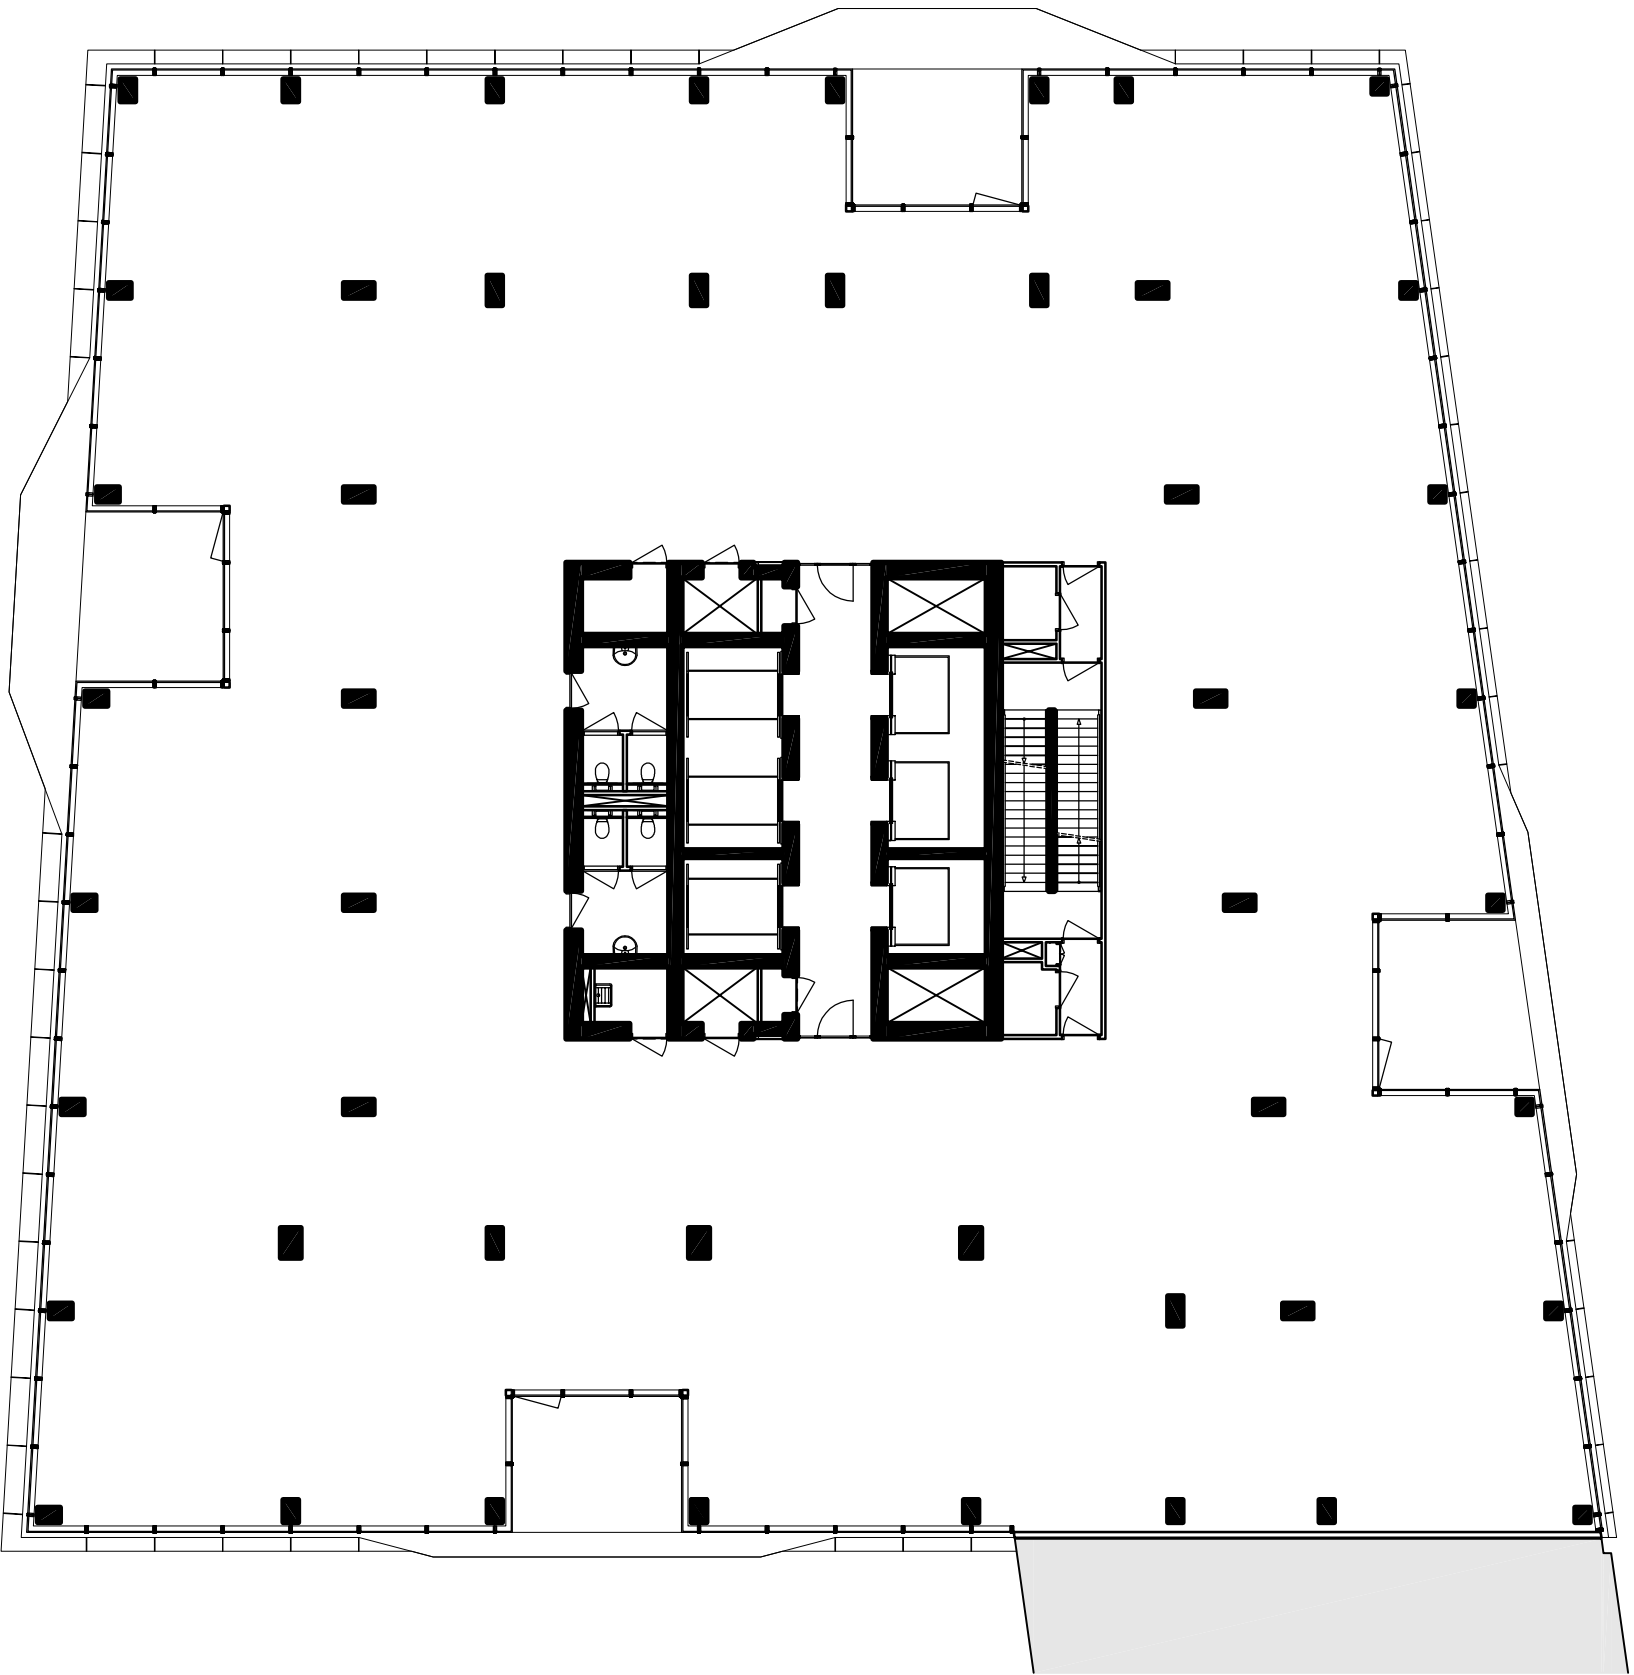

17e verdieping

