



Universitair Sport Centrum  
Science Park 306  
Amsterdam  
schaal 1:2000

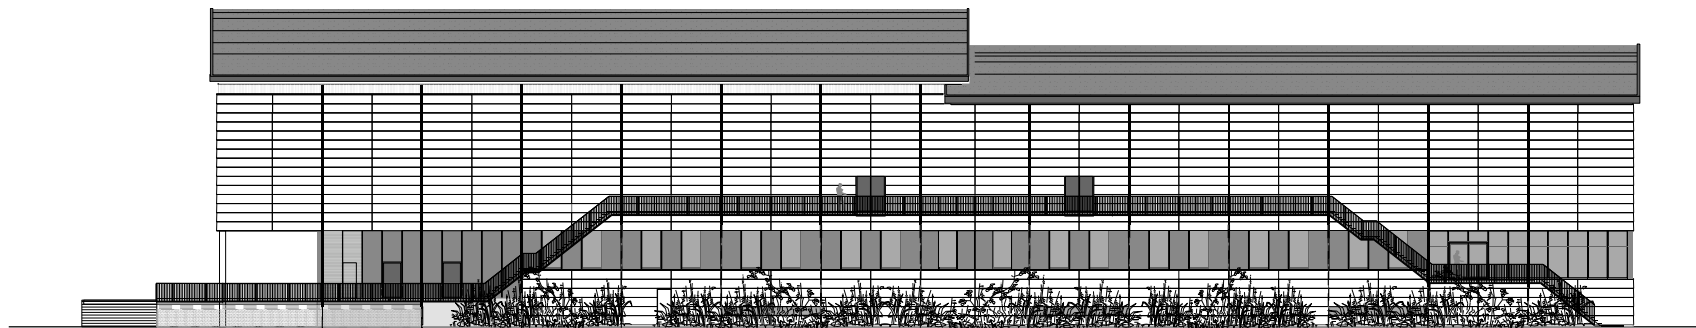


gevel zuidoost

Universitair Sport Centrum Amsterdam  
zuidoost gevel  
schaal 1:500

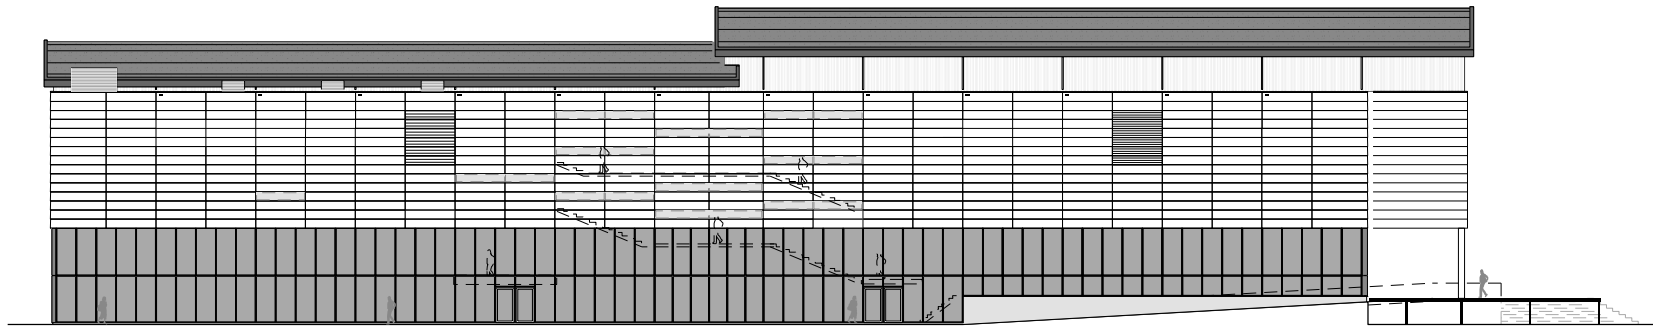


10 m.

Universitair Sport Centrum Amsterdam  
noordwest gevel  
schaal 1:500

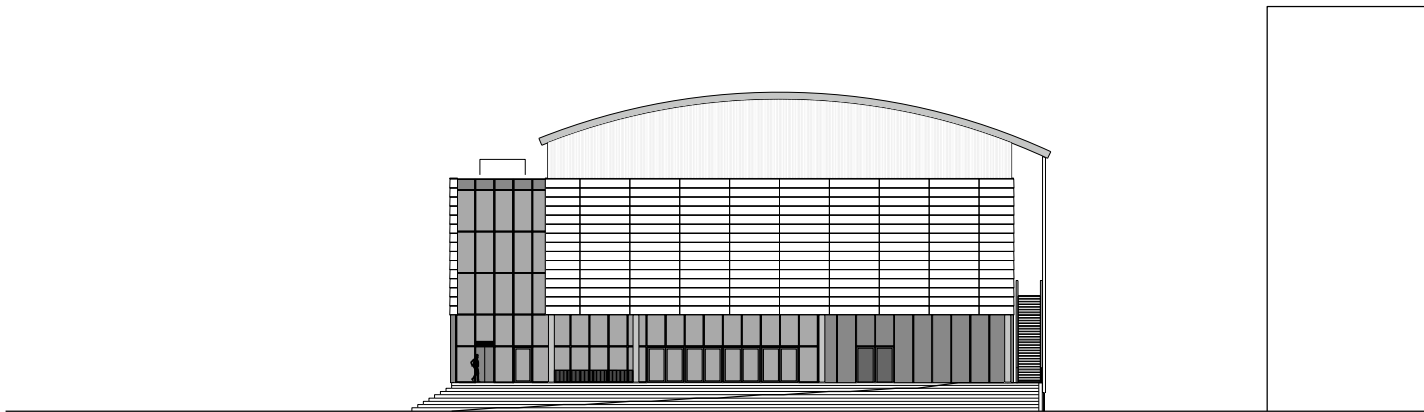


10 m.

Universitair Sport Centrum Amsterdam  
zuidwest gevel  
schaal 1:500

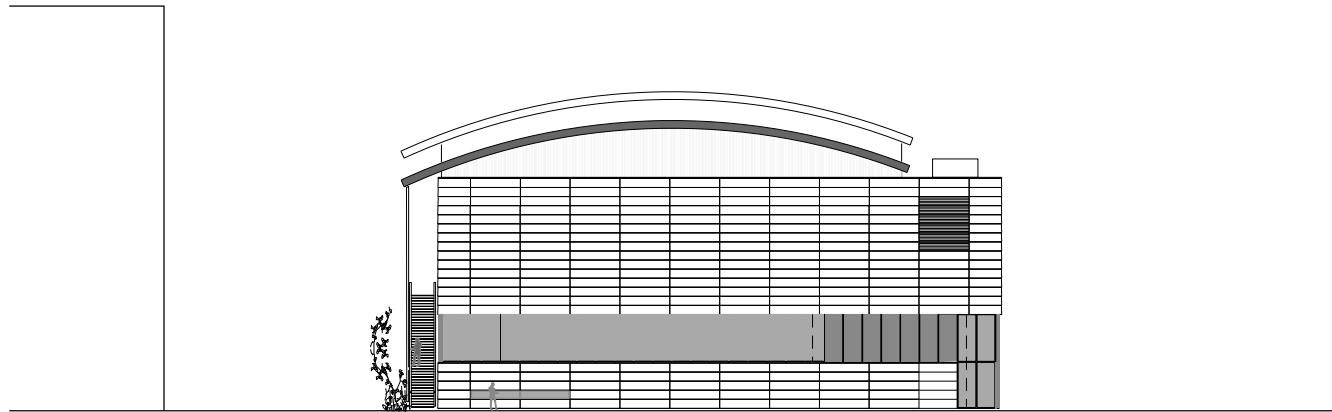


10 m.

Universitair Sport Centrum Amsterdam  
noordoost gevel  
schaal 1:500

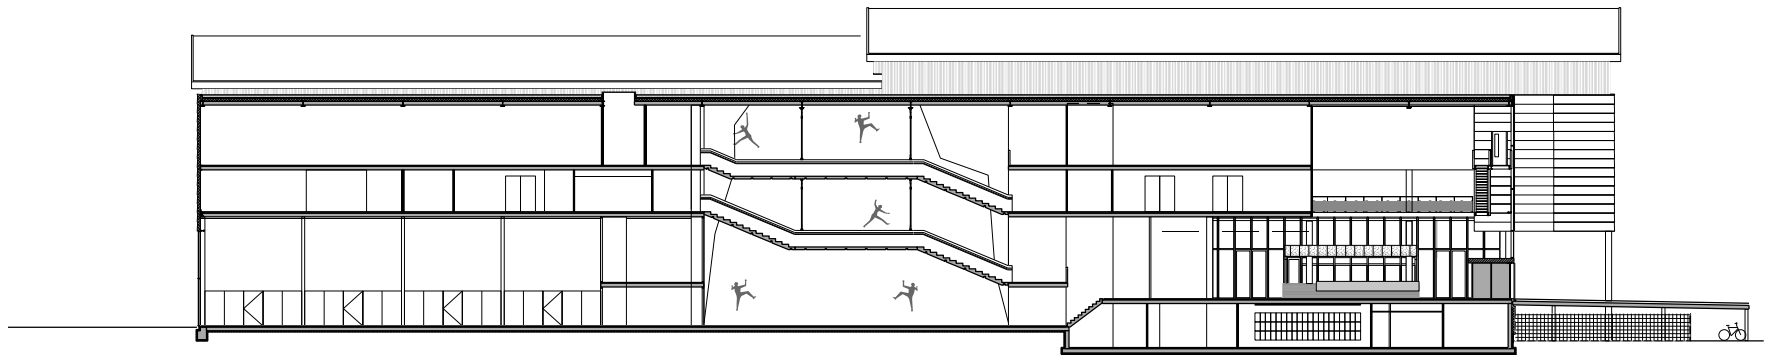


10 m.  
[Scale bar]

Universitair Sport Centrum Amsterdam  
langsdoorsnede  
schaal 1:500

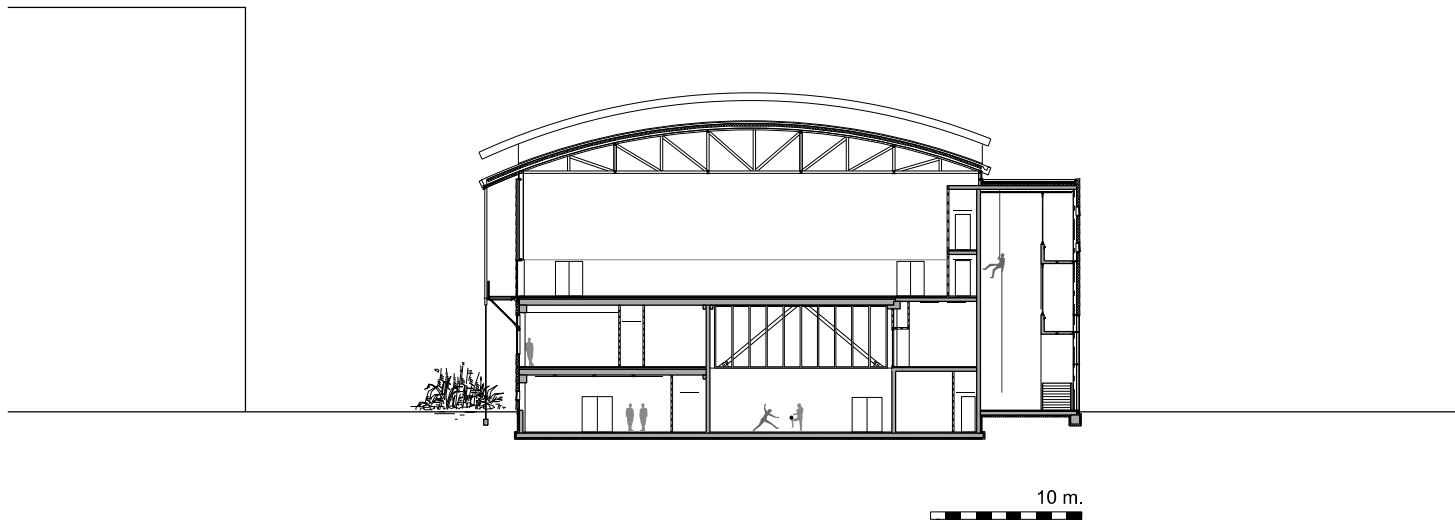


Universitair Sport Centrum Amsterdam  
dwarsdoorsnede B  
schaal 1:500

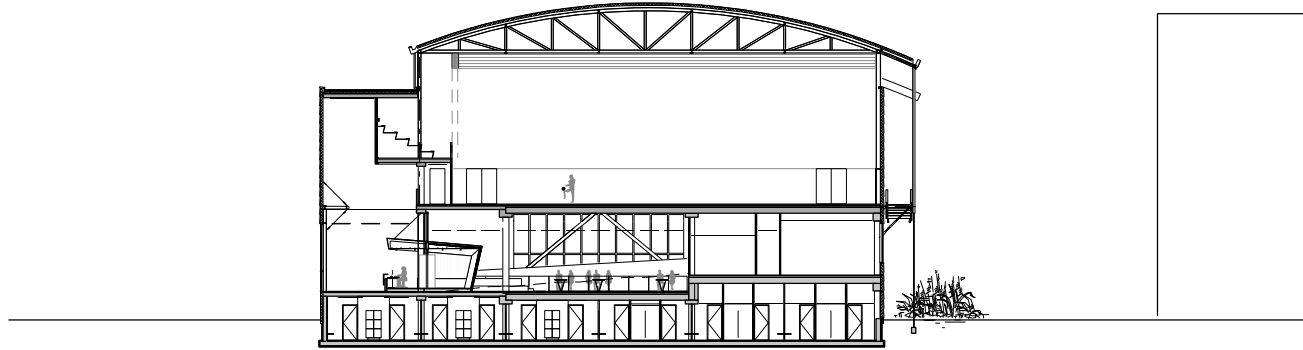

10 m.


Universitair Sport Centrum Amsterdam  
dwarsdoorsnede A  
schaal 1:500



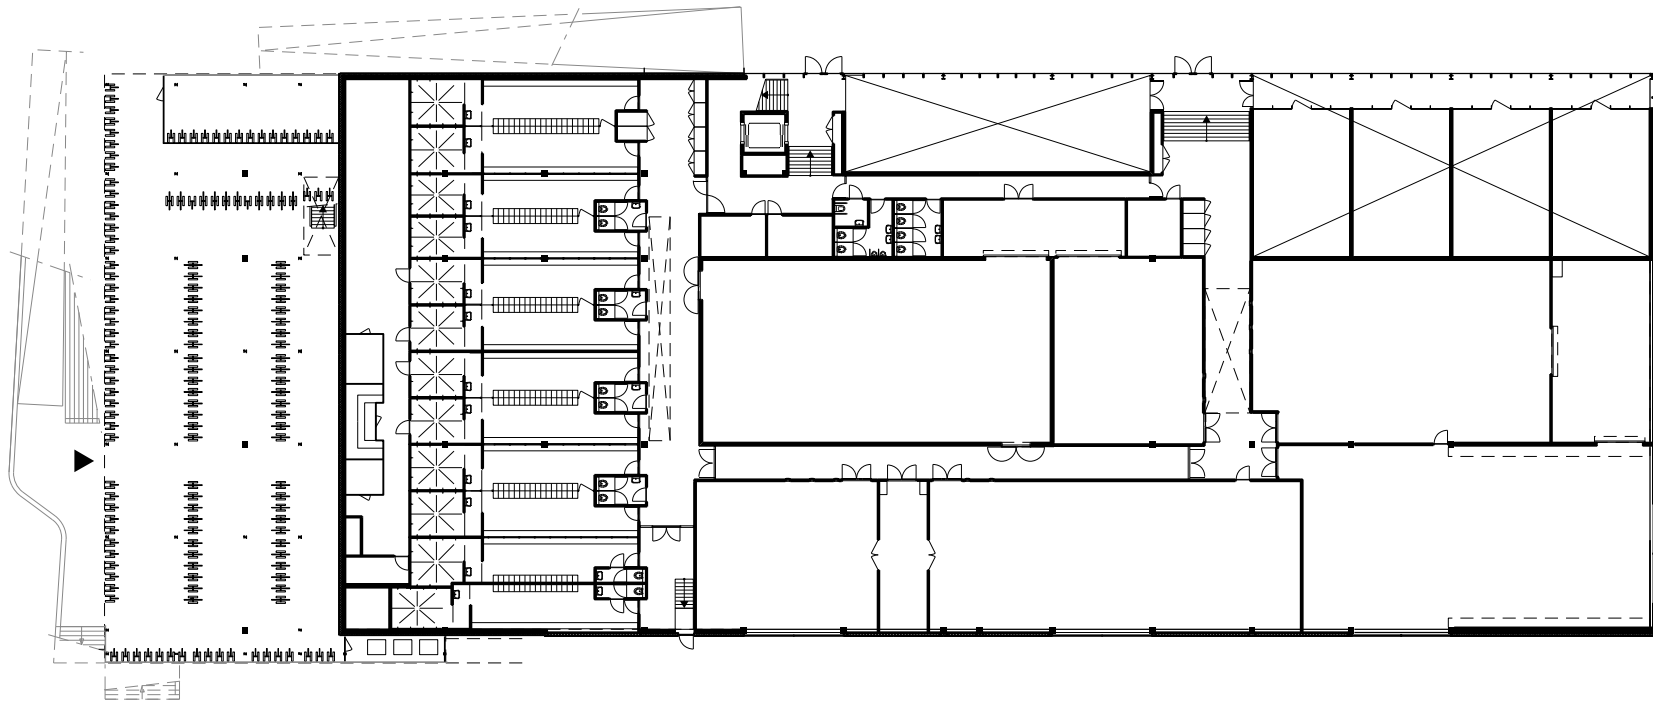

10 m.


Universitair Sport Centrum Amsterdam  
souterrain  
schaal 1:500

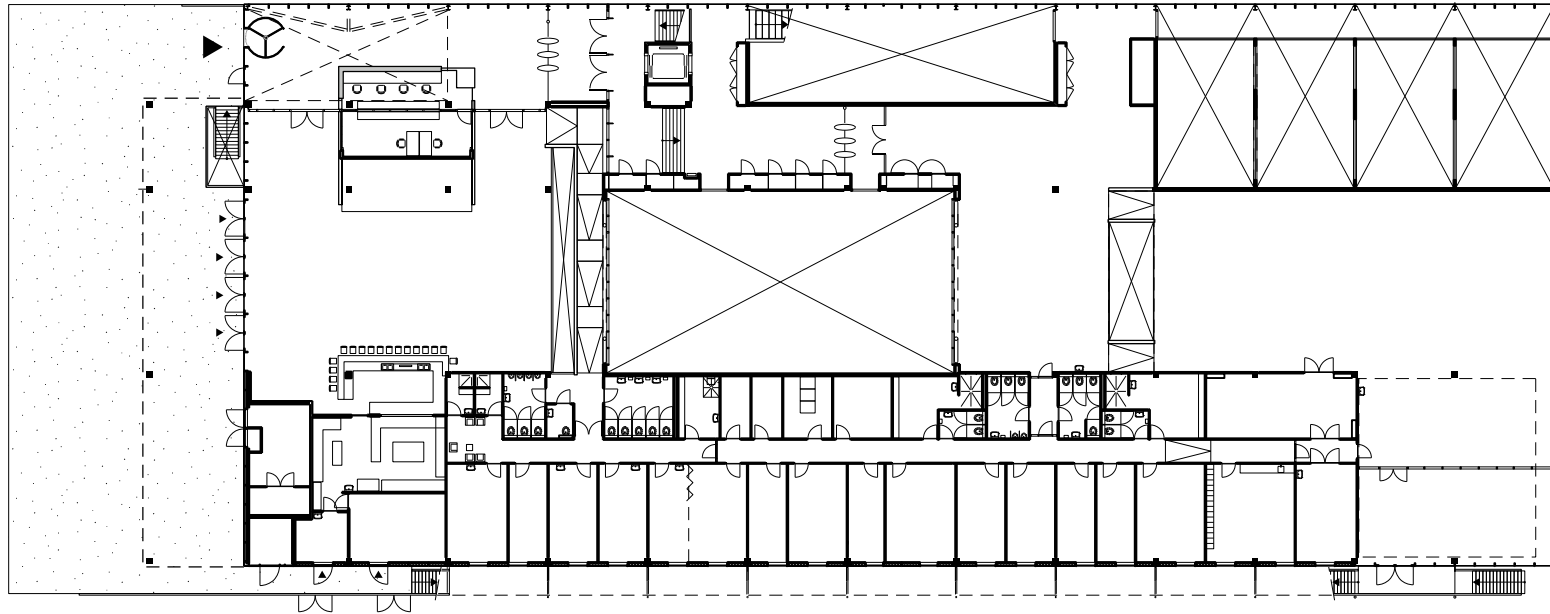

10 m.




Universitair Sport Centrum Amsterdam  
begane grond  
schaal 1:500

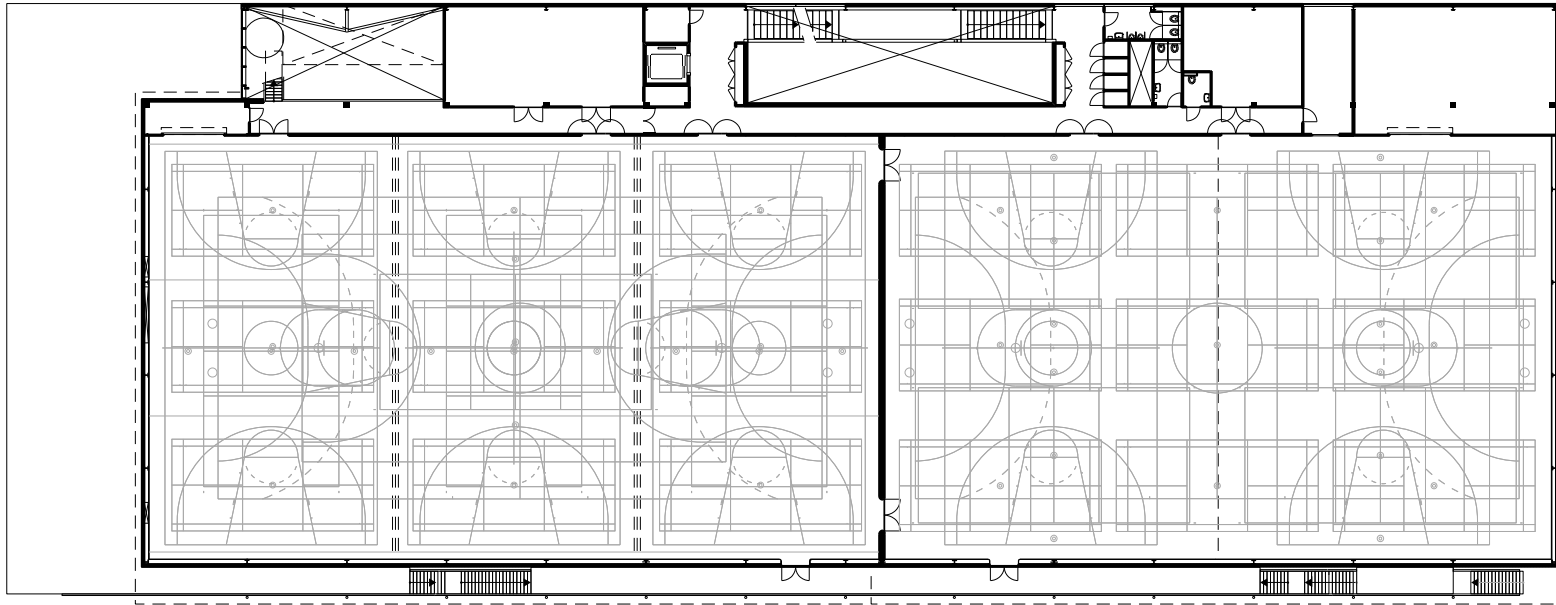

10 m.

Universitair Sport Centrum Amsterdam  
eerste verdieping  
schaal 1:500

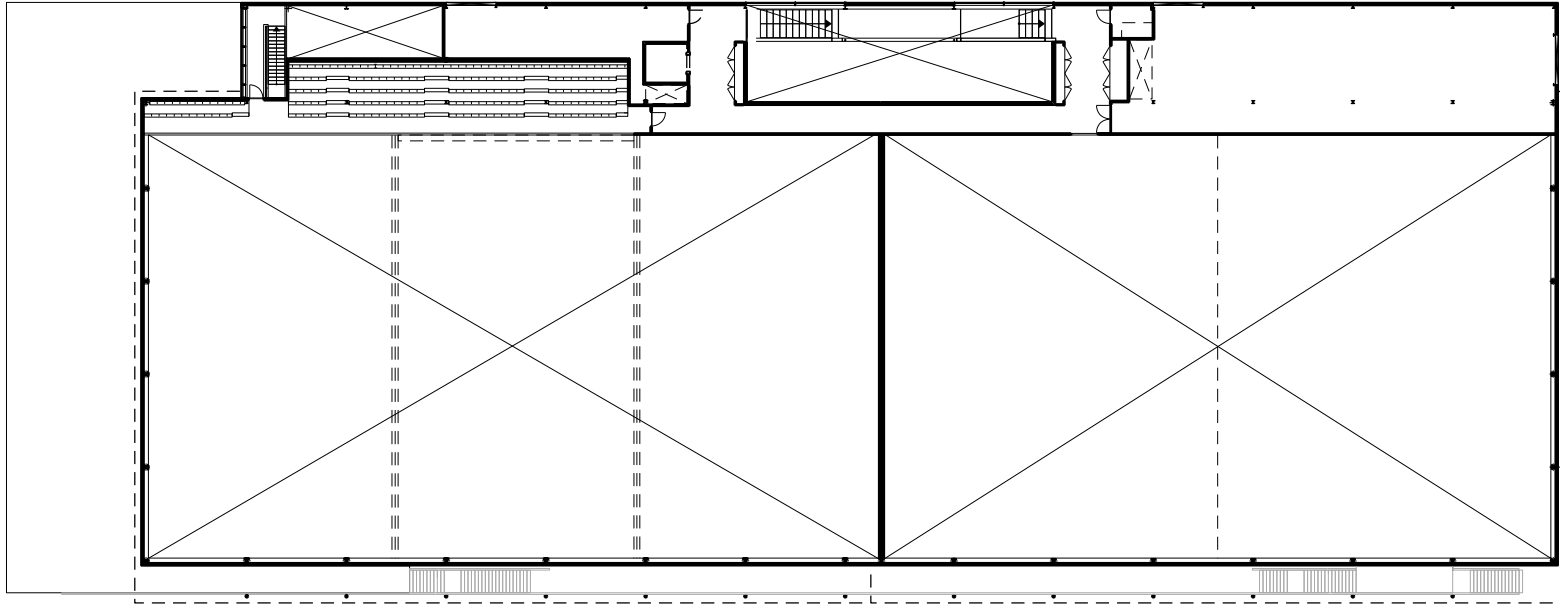

Universitair Sport Centrum Amsterdam  
tweede verdieping  
schaal 1:500