




begane grond

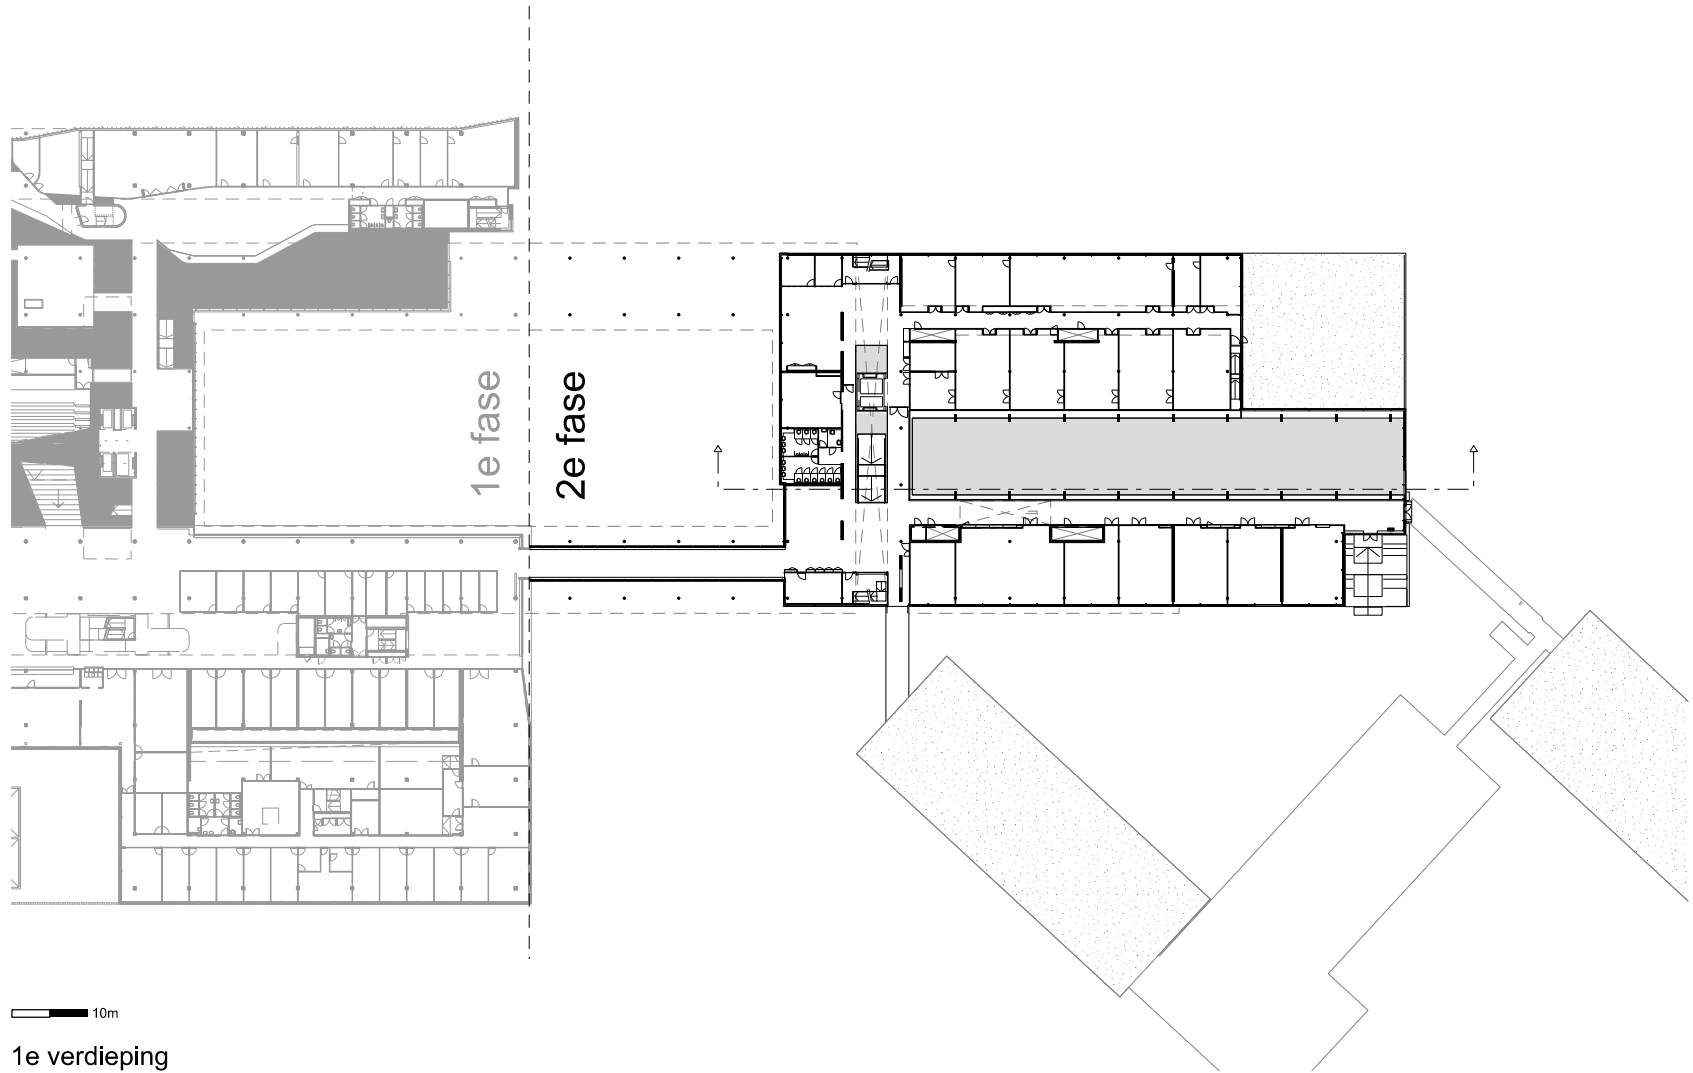

10m

1e verdieping

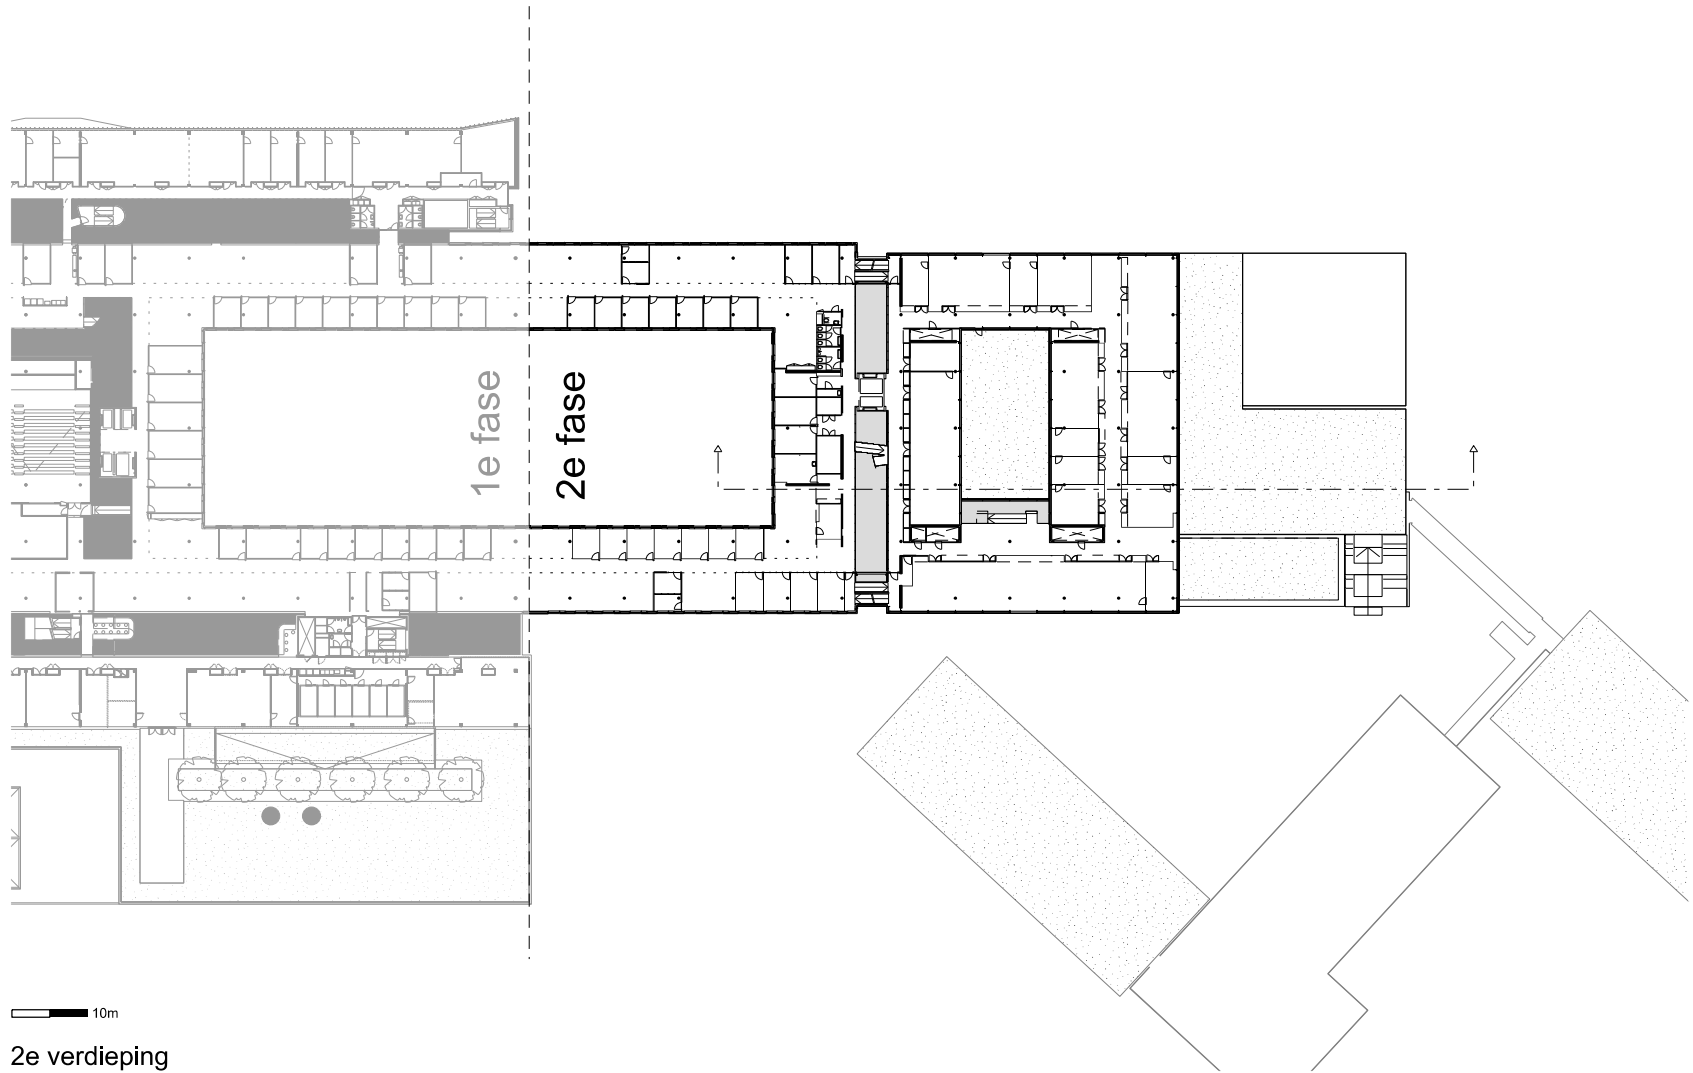

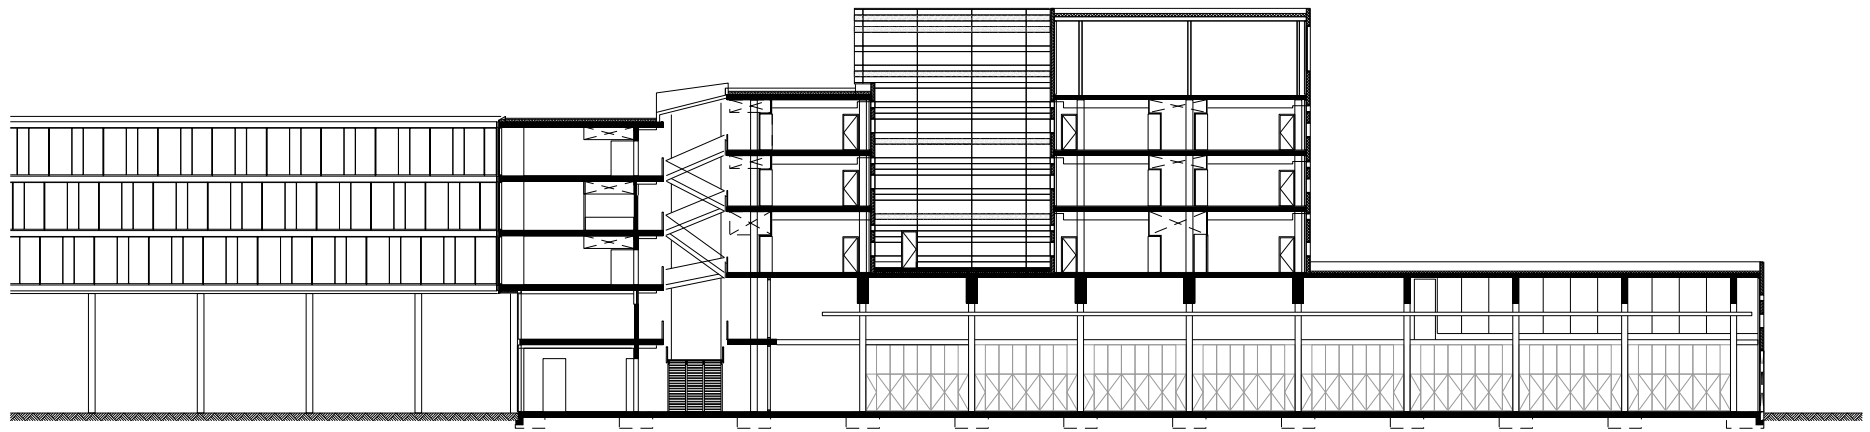

10m

langsdoorsnede