
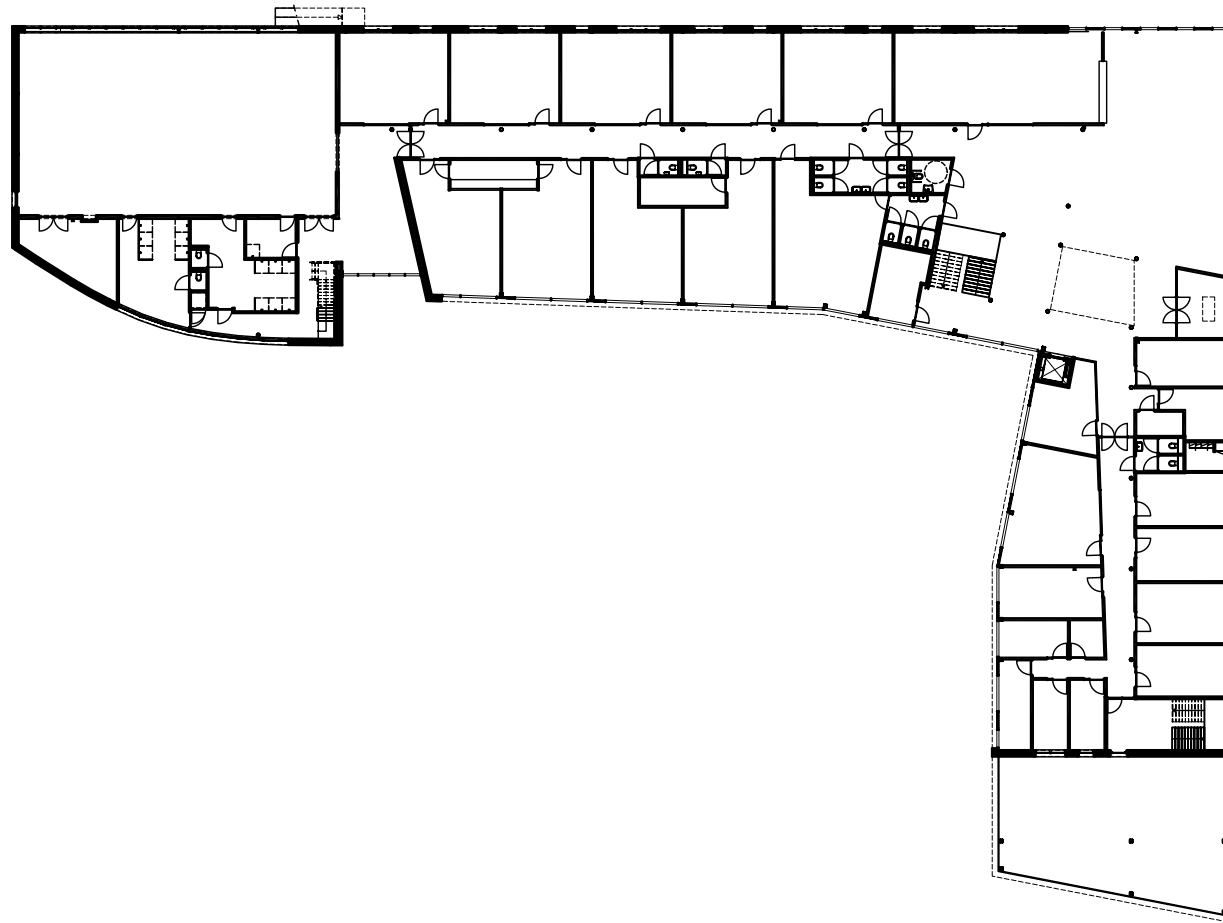


100 meter  
**BEGANE GROND**


Butzelaar Van Son, Architecten

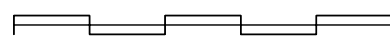


 25 meter

# BEGANE GROND



Butzelaar Van Son, Architecten

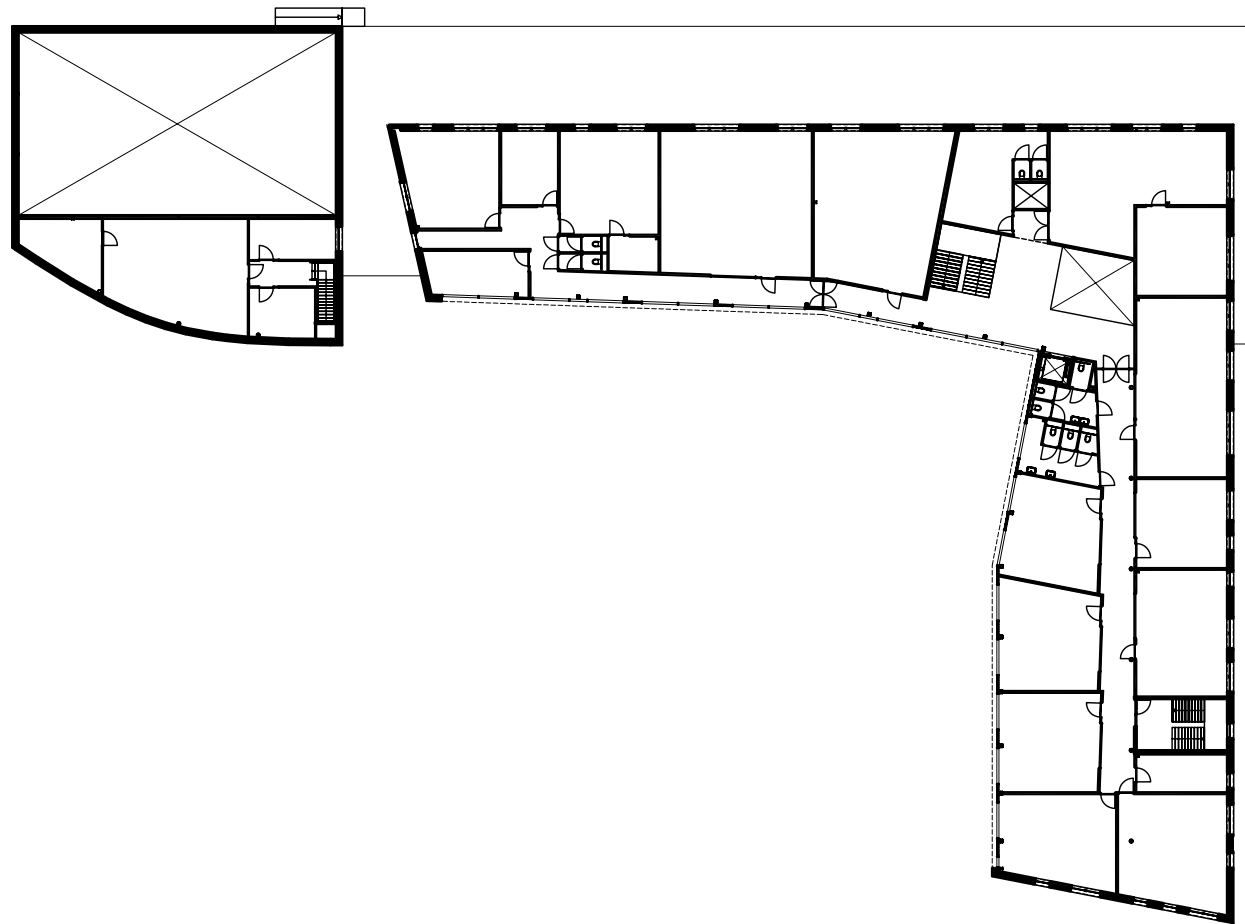

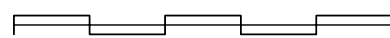 25 meter



1e VERDIEPING

Butzelaar Van Son, Architecten

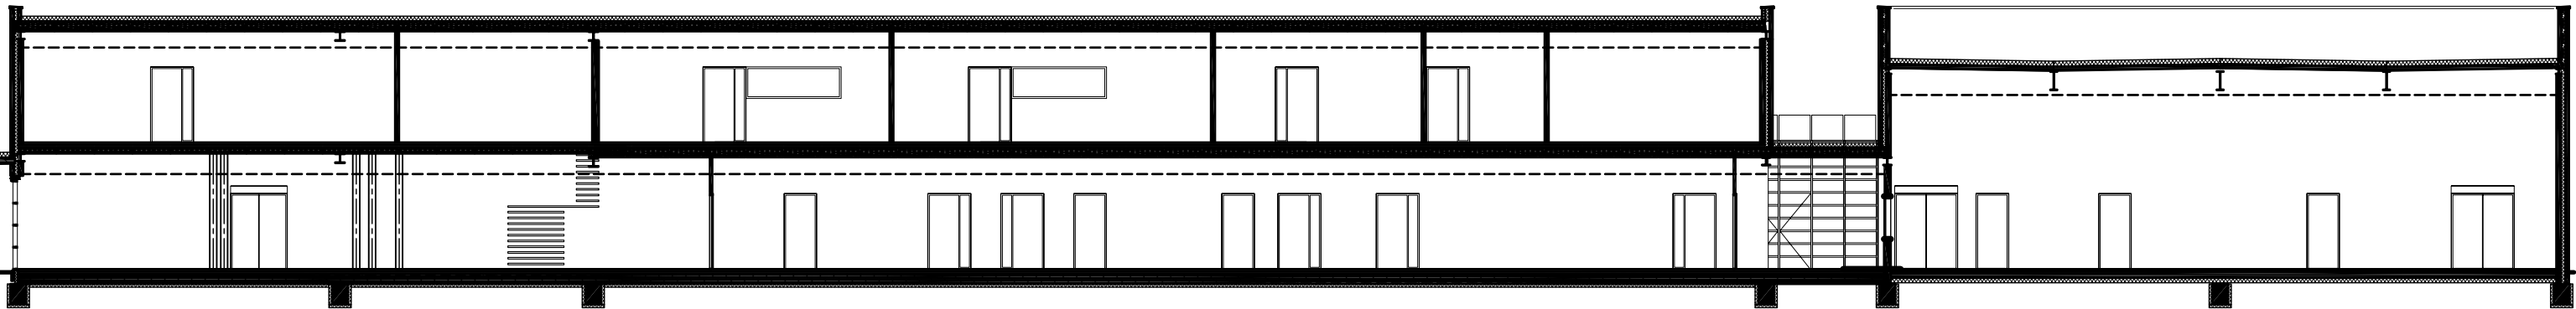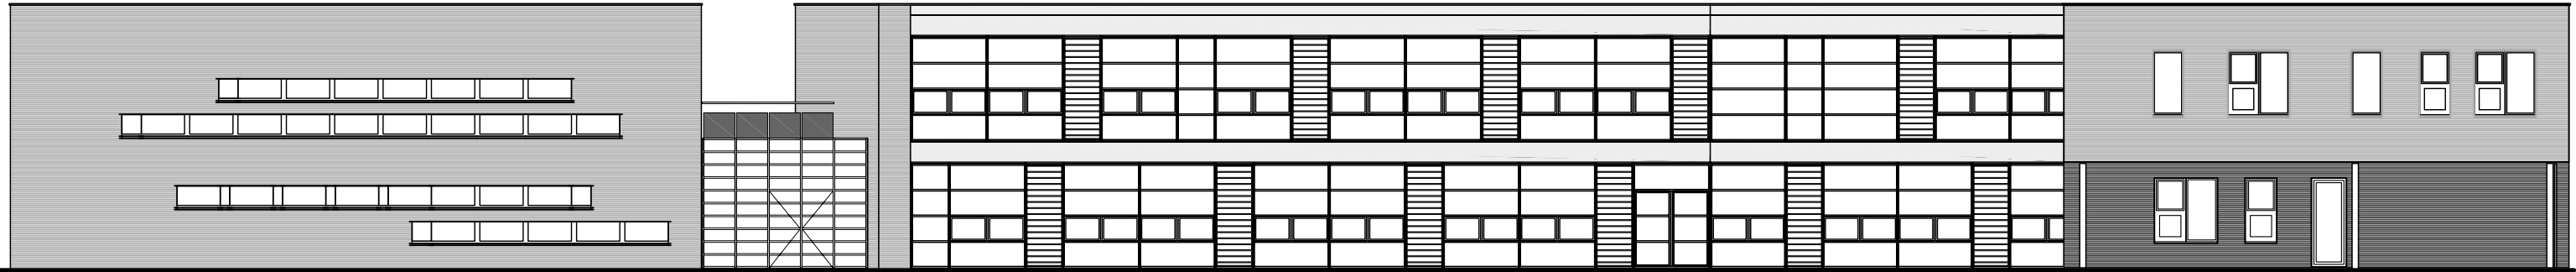

10 meter  
ZUIDOOST GEVEL/  
DOORSNEDE

Butzelaar Van Son, Architecten

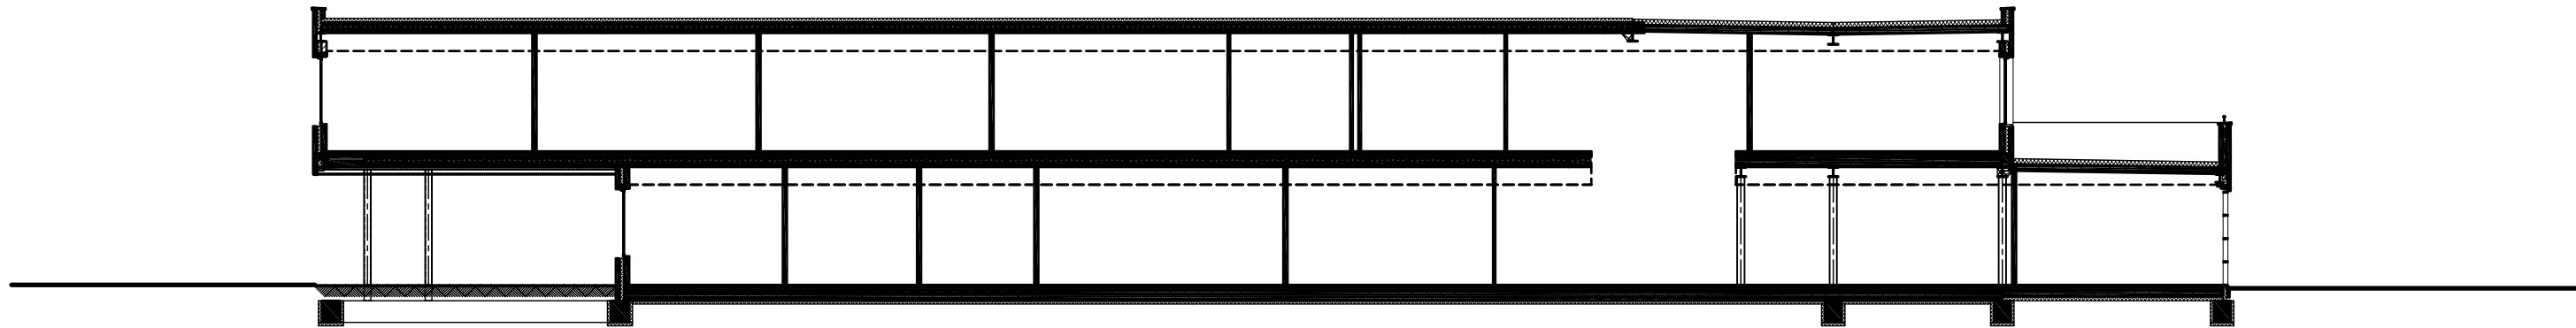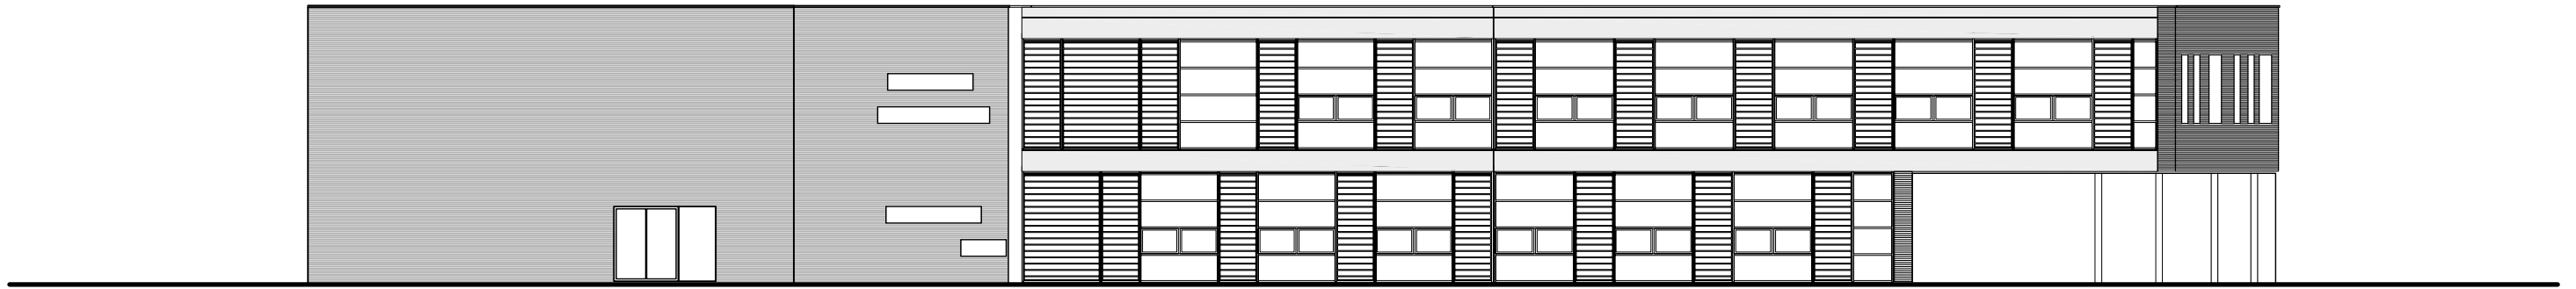

10 meter  
ZUIDWEST GEVEL/  
DOORSNEDE

Butzelaar Van Son, Architecten