


situatie 1:2000

10 50 m




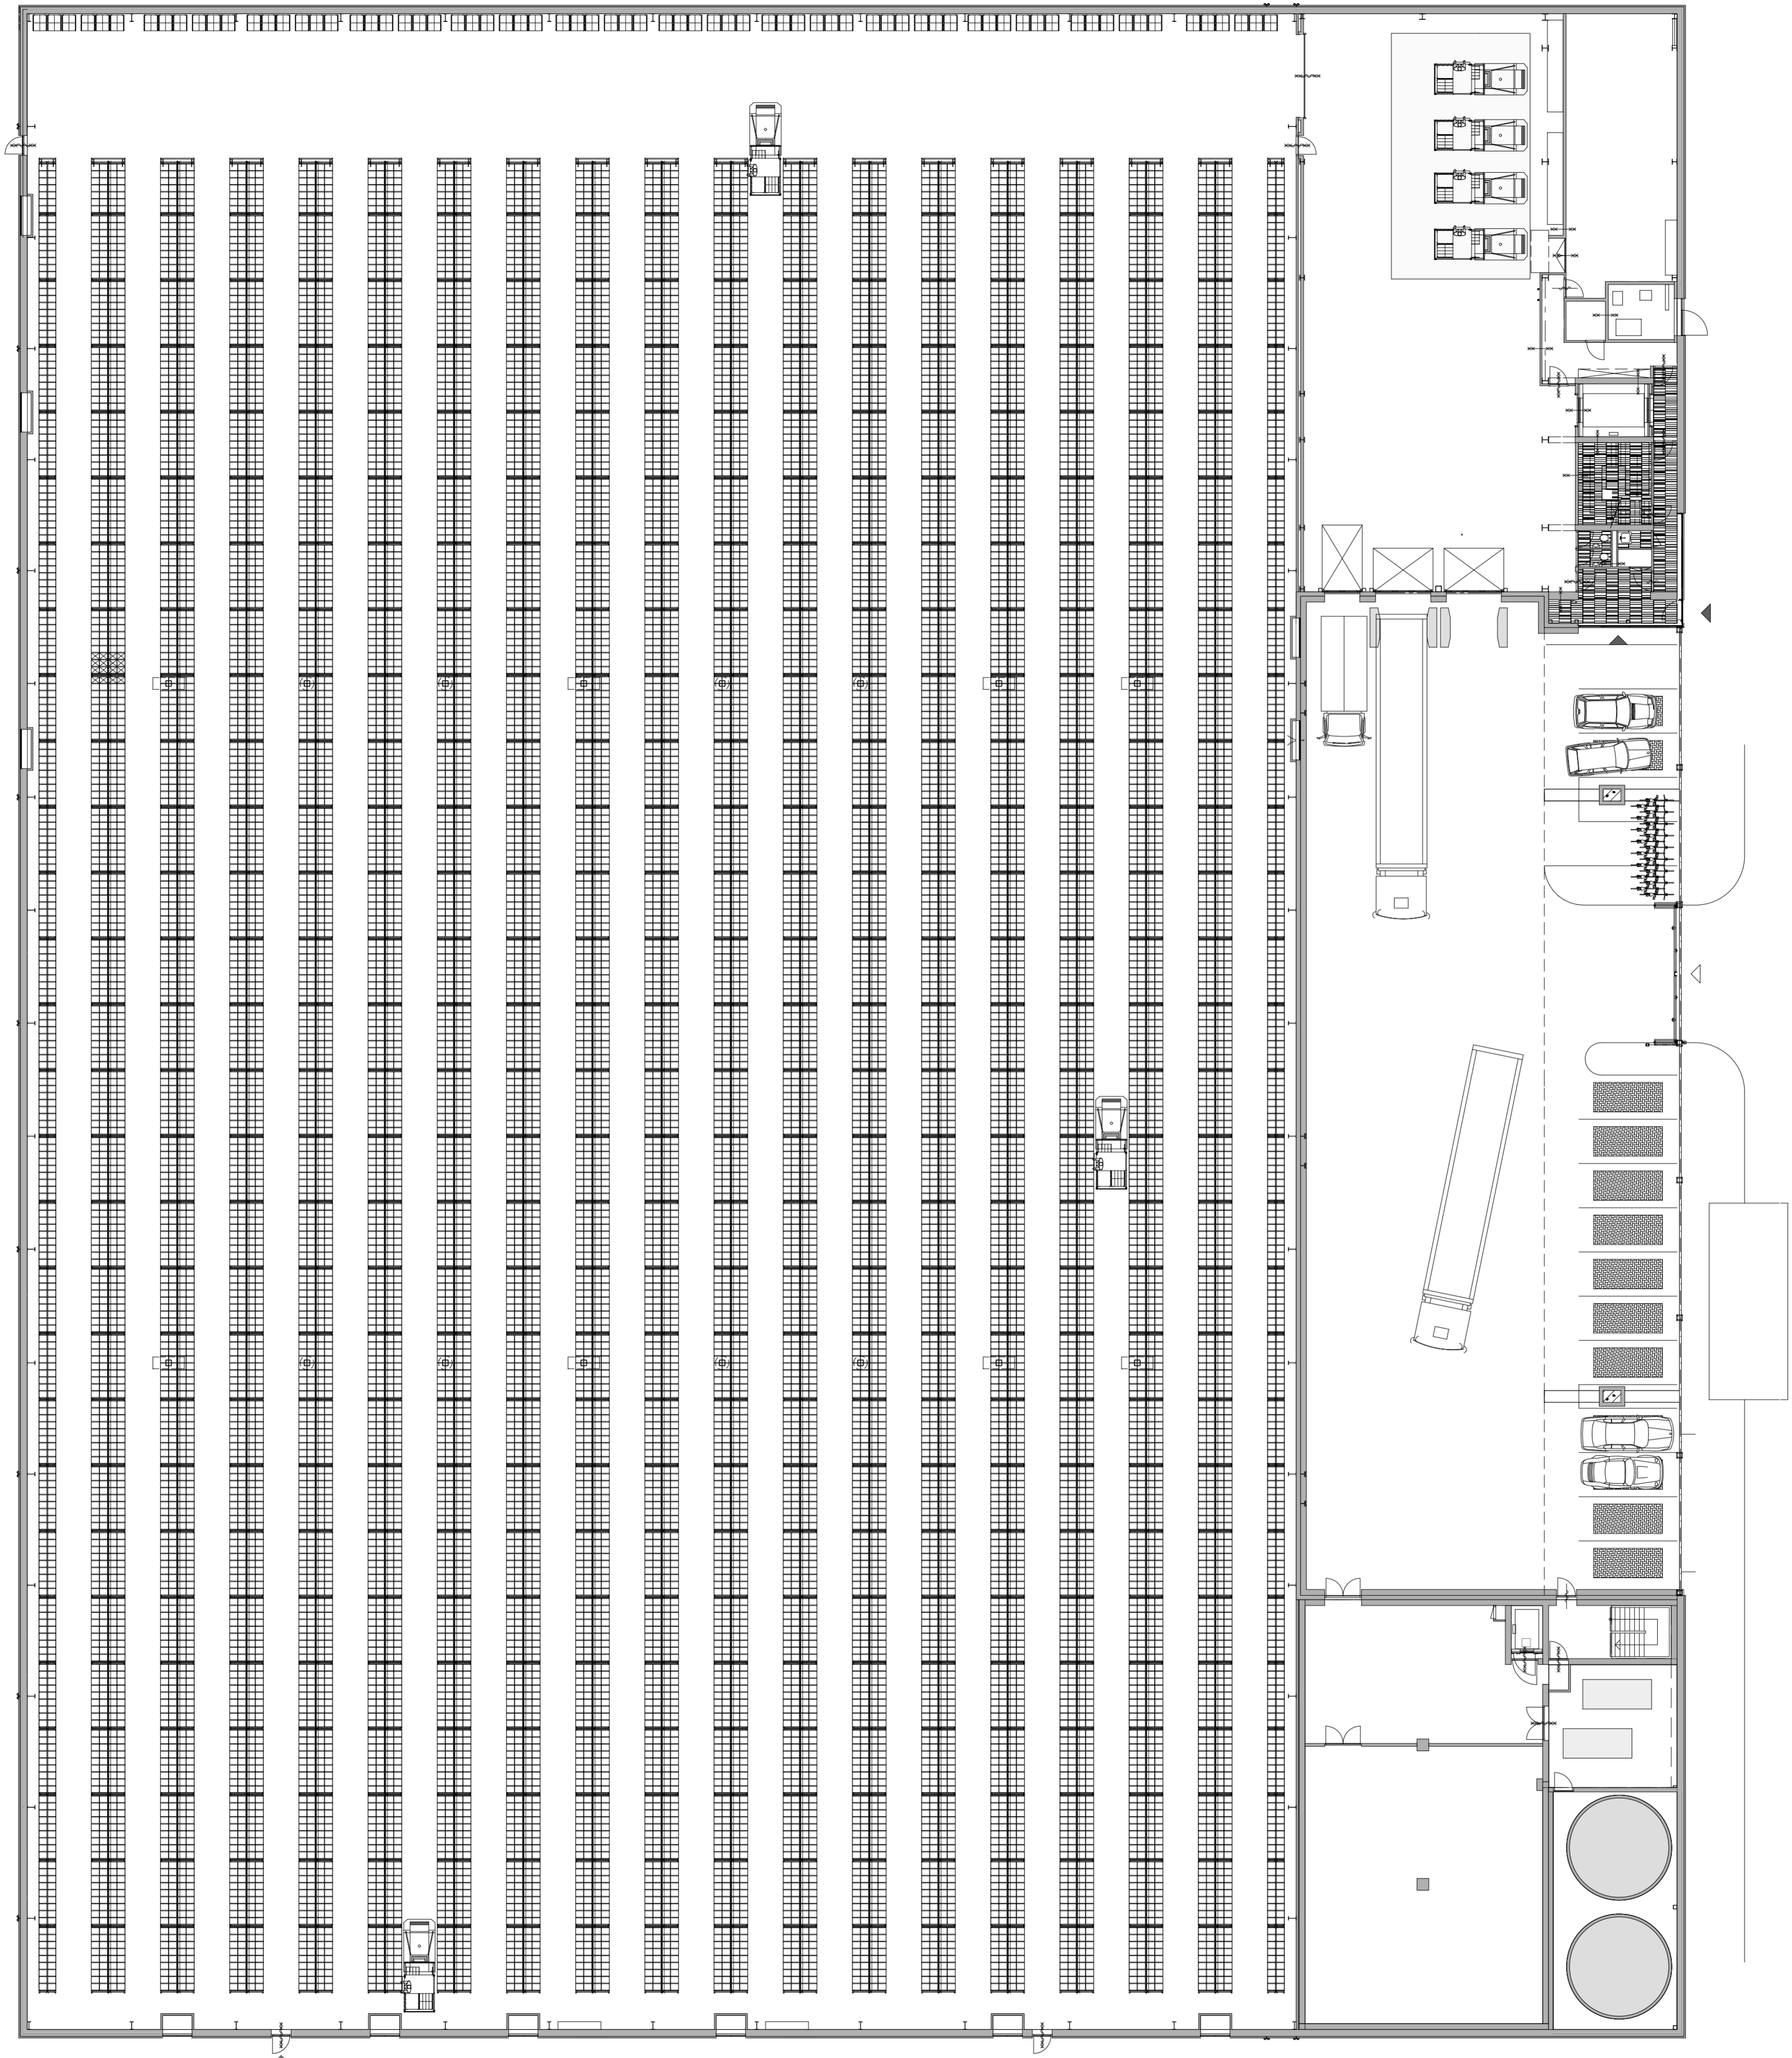


begane grond

10

20 m

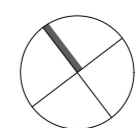


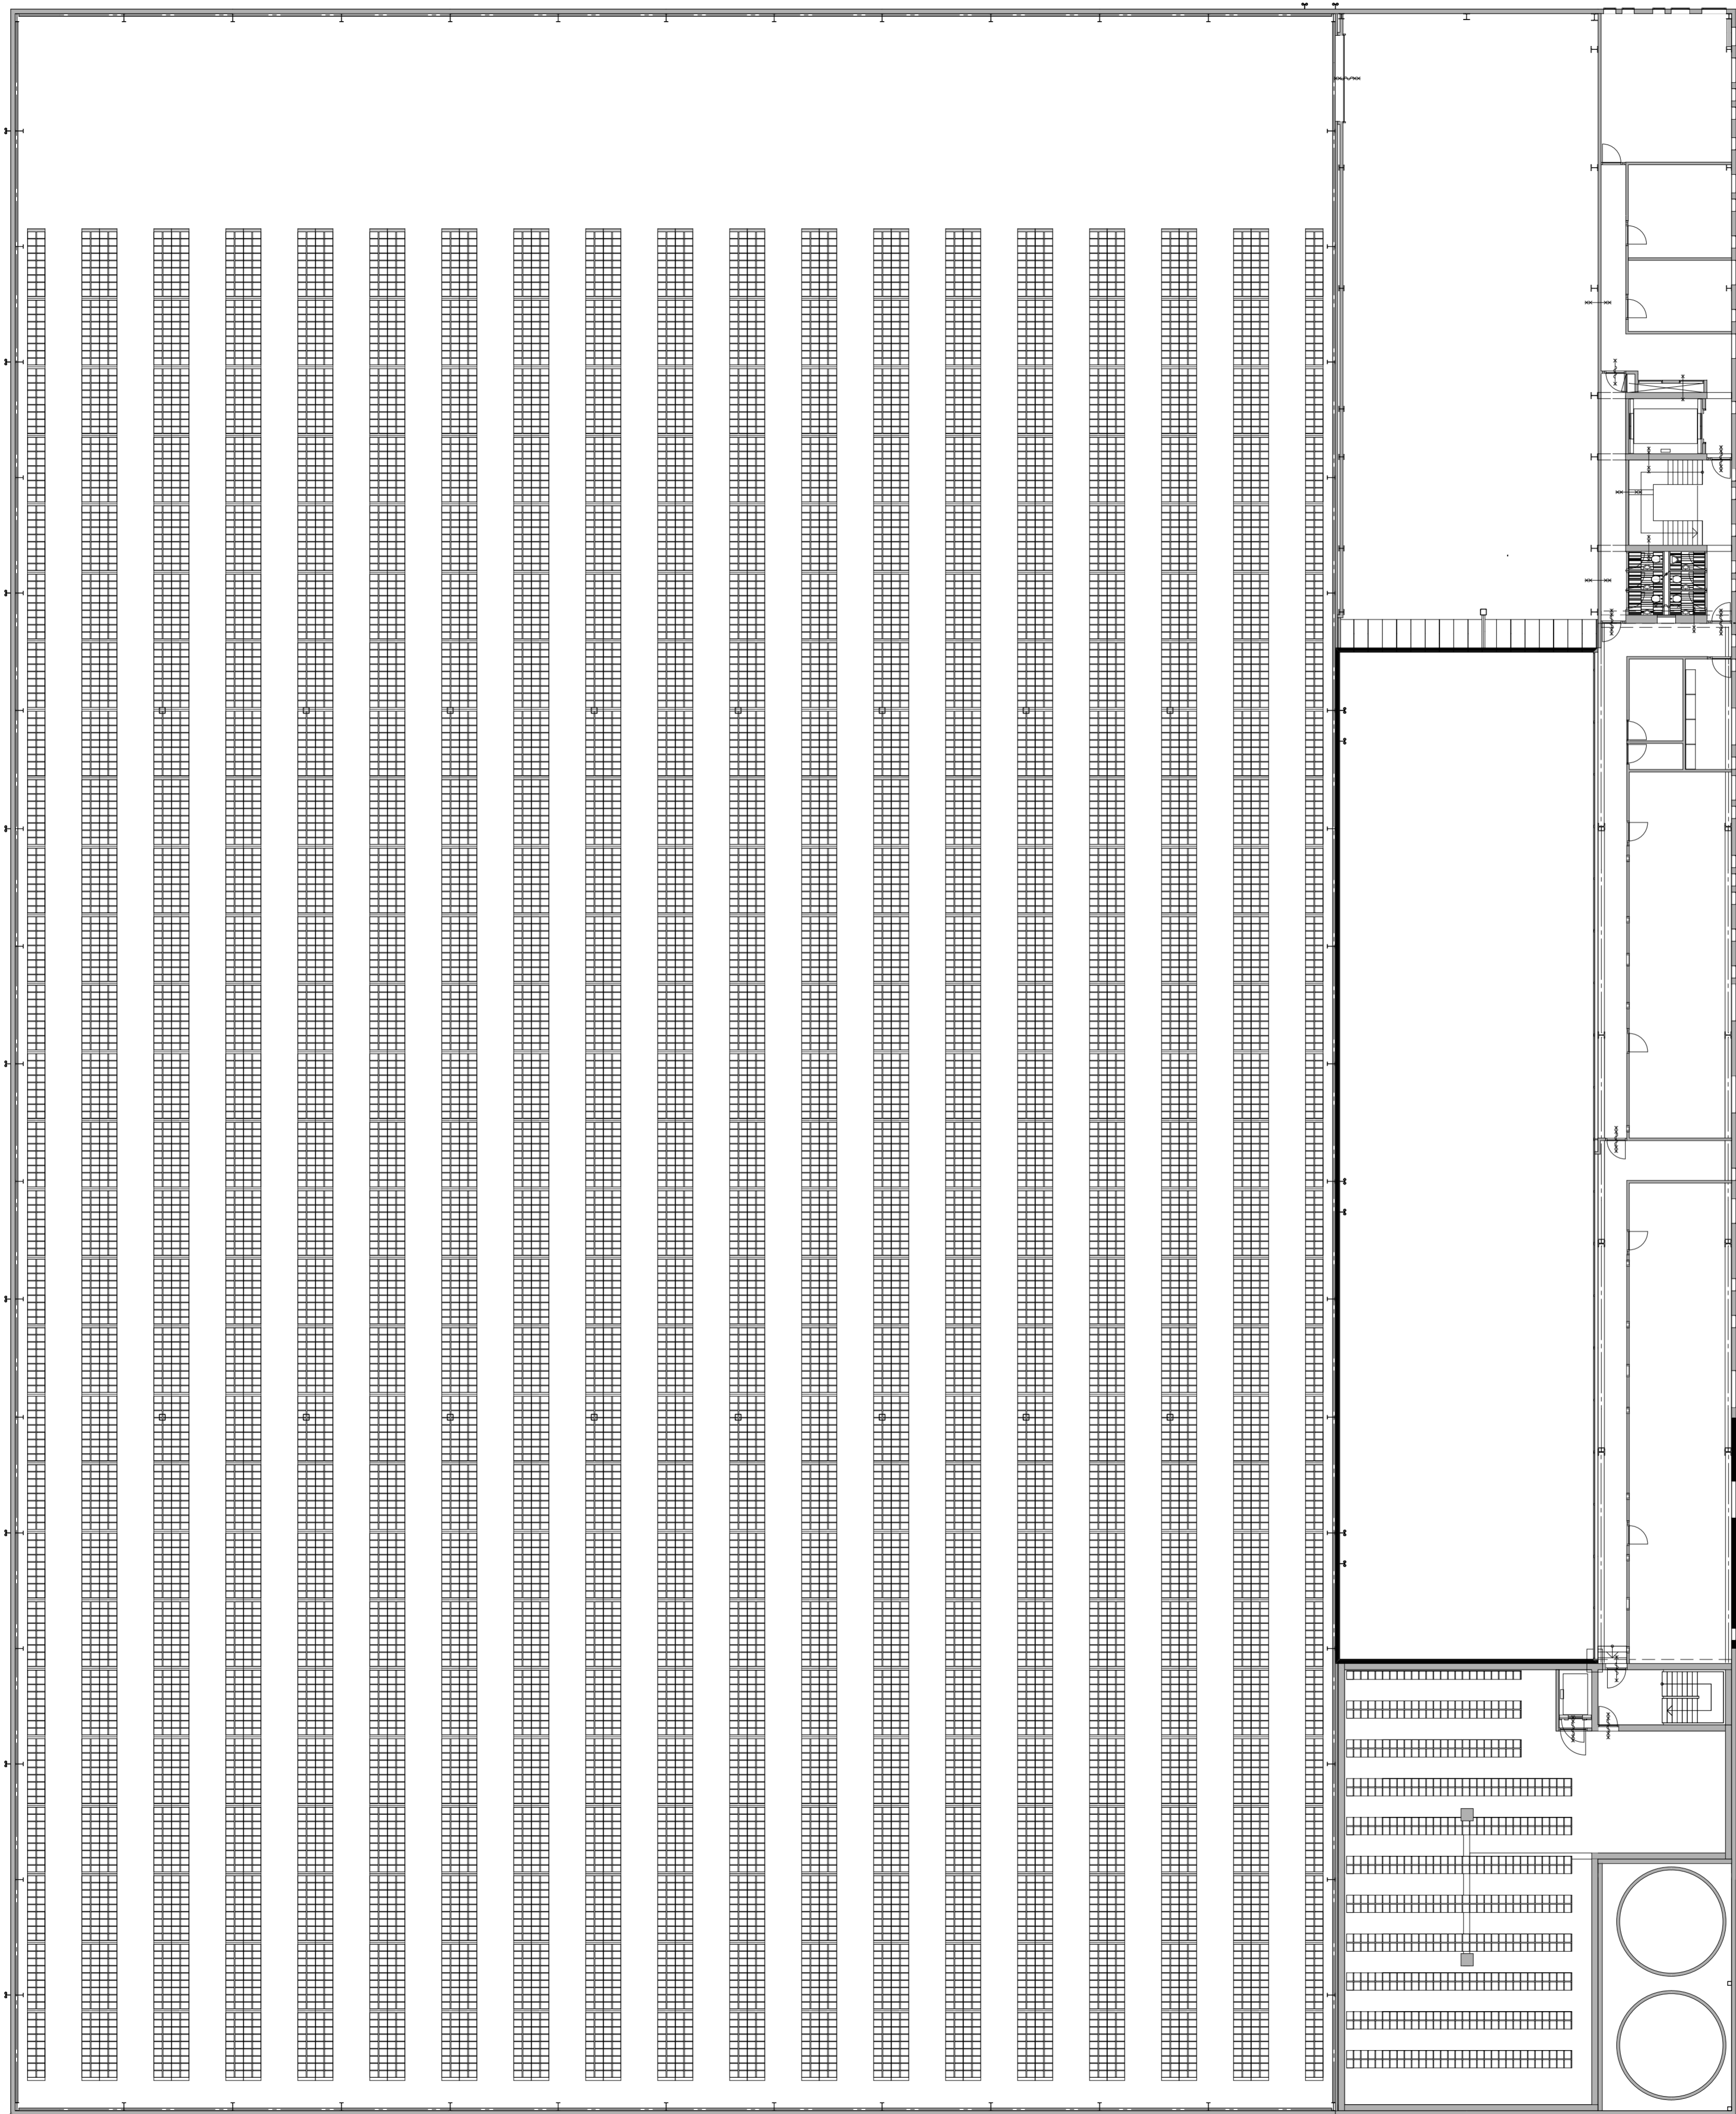


1e en 3e verdieping

10

20 m

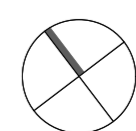

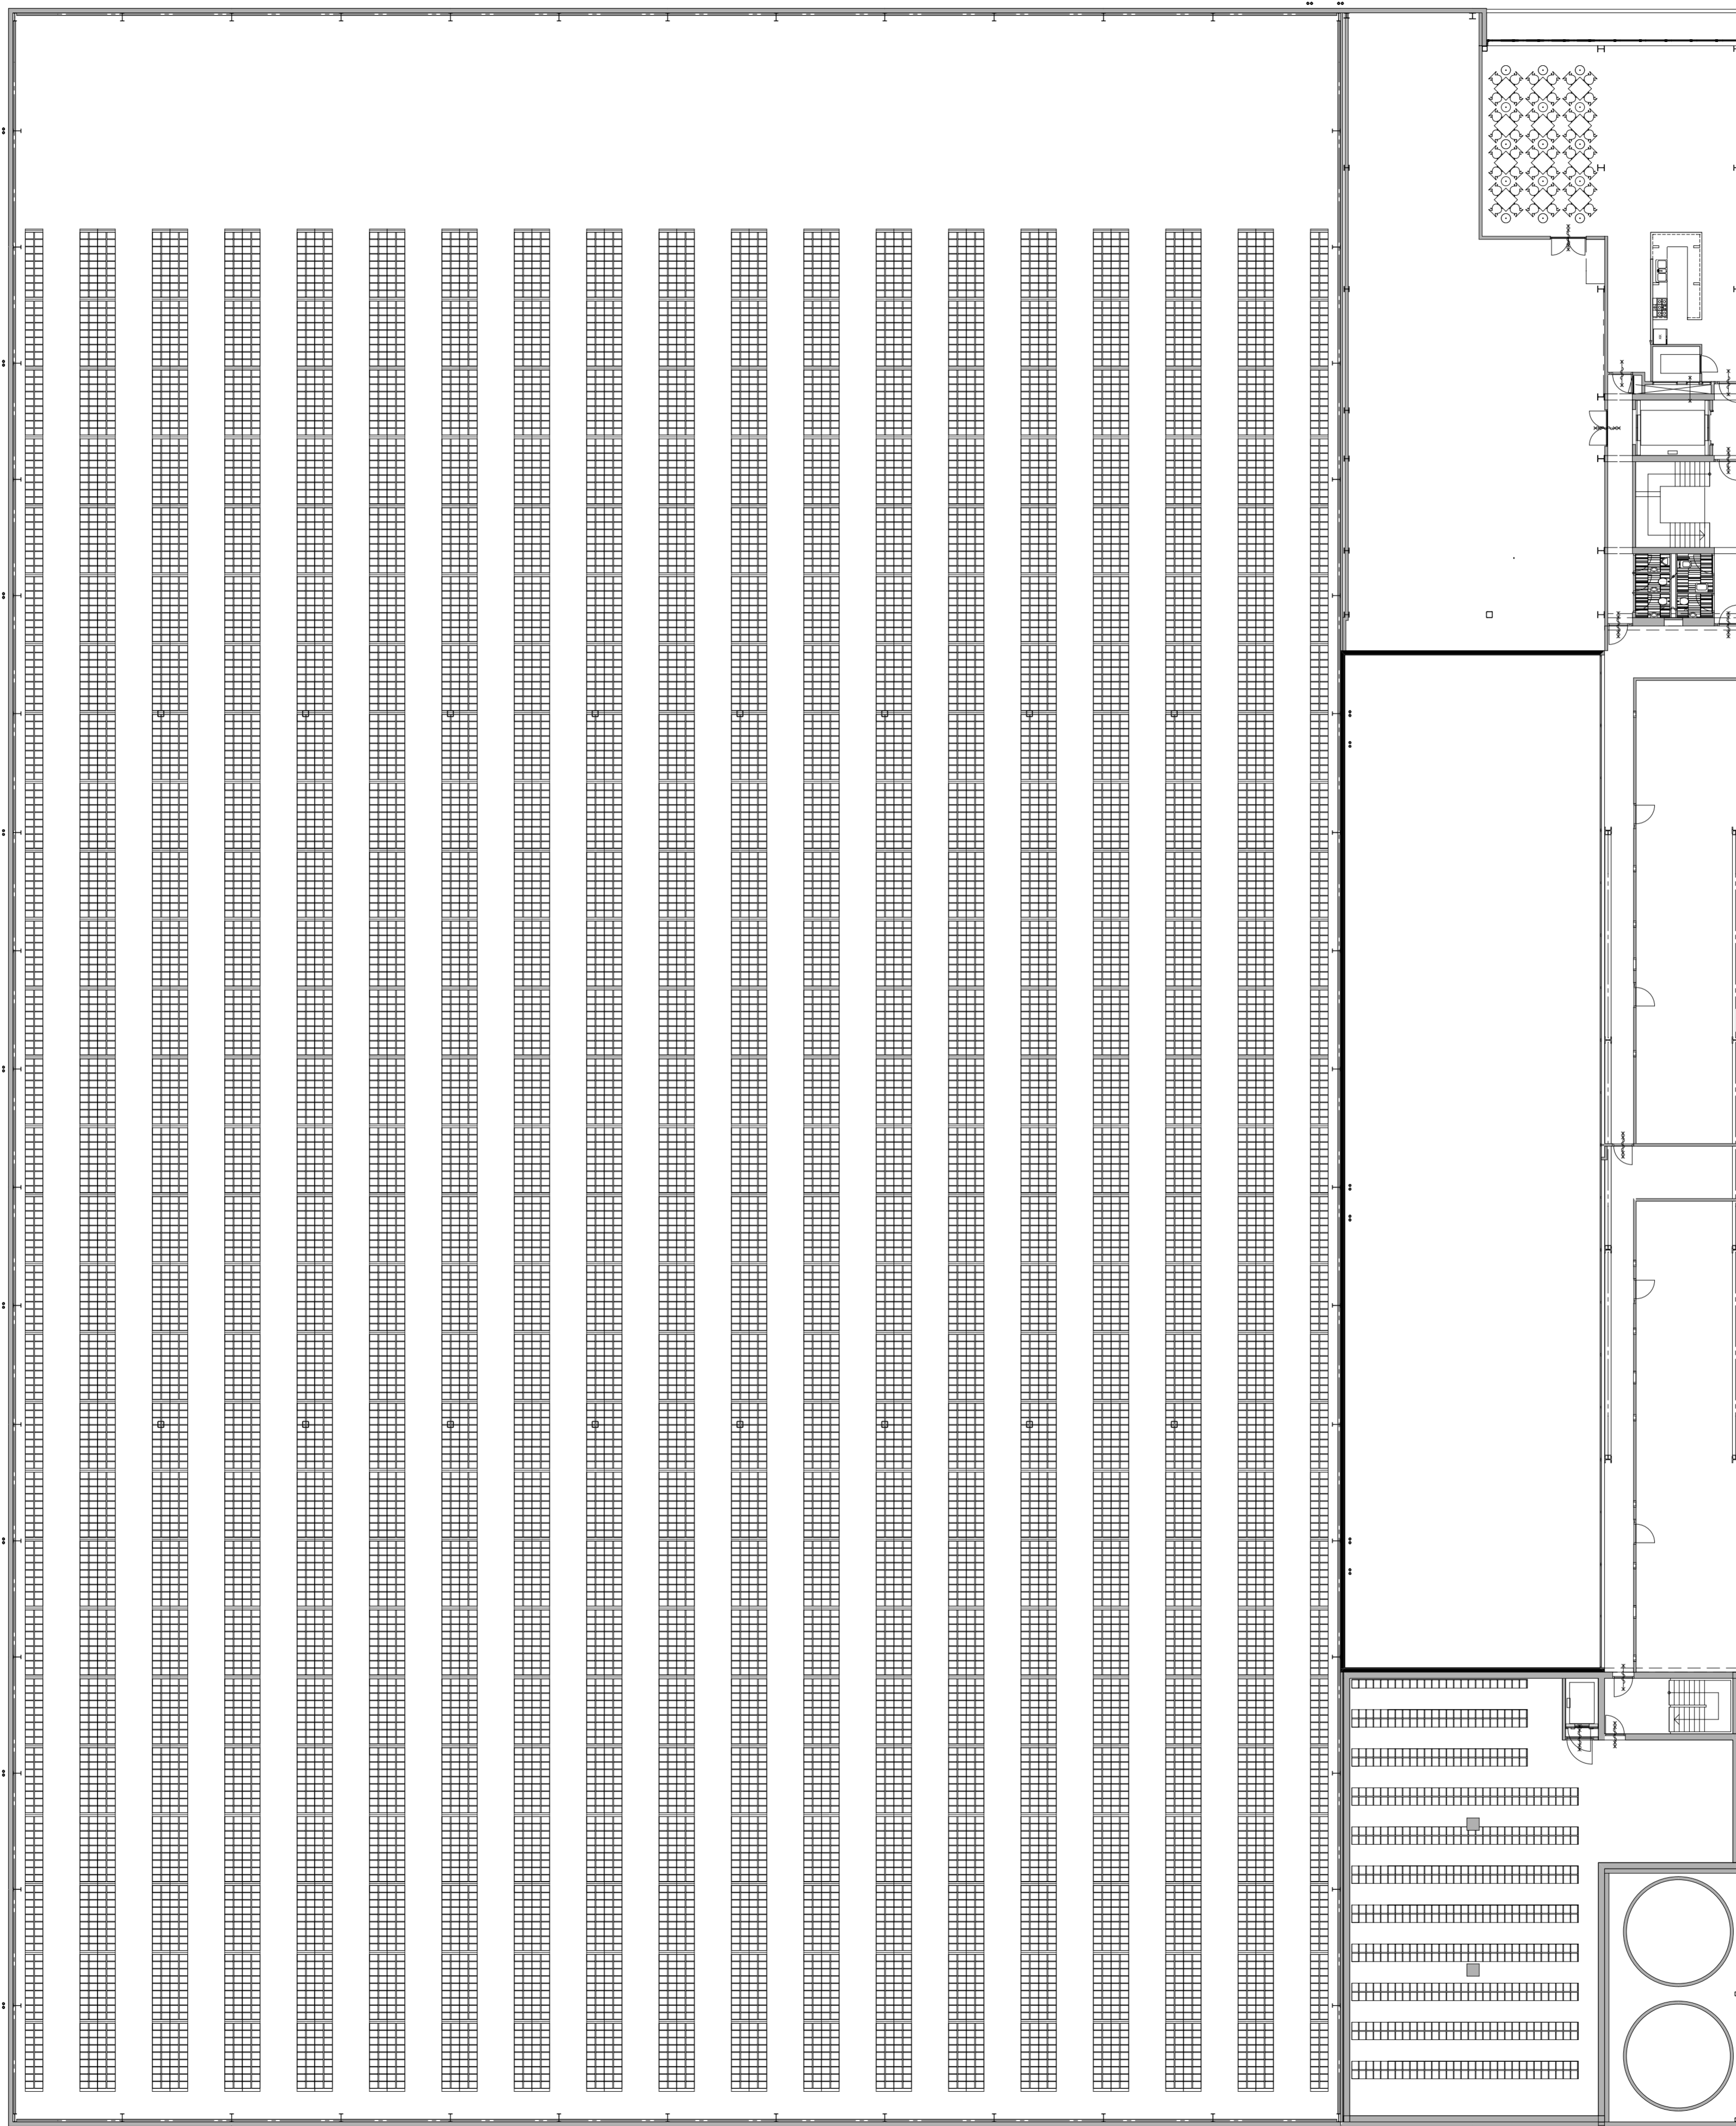


2e verdieping

10


20 m



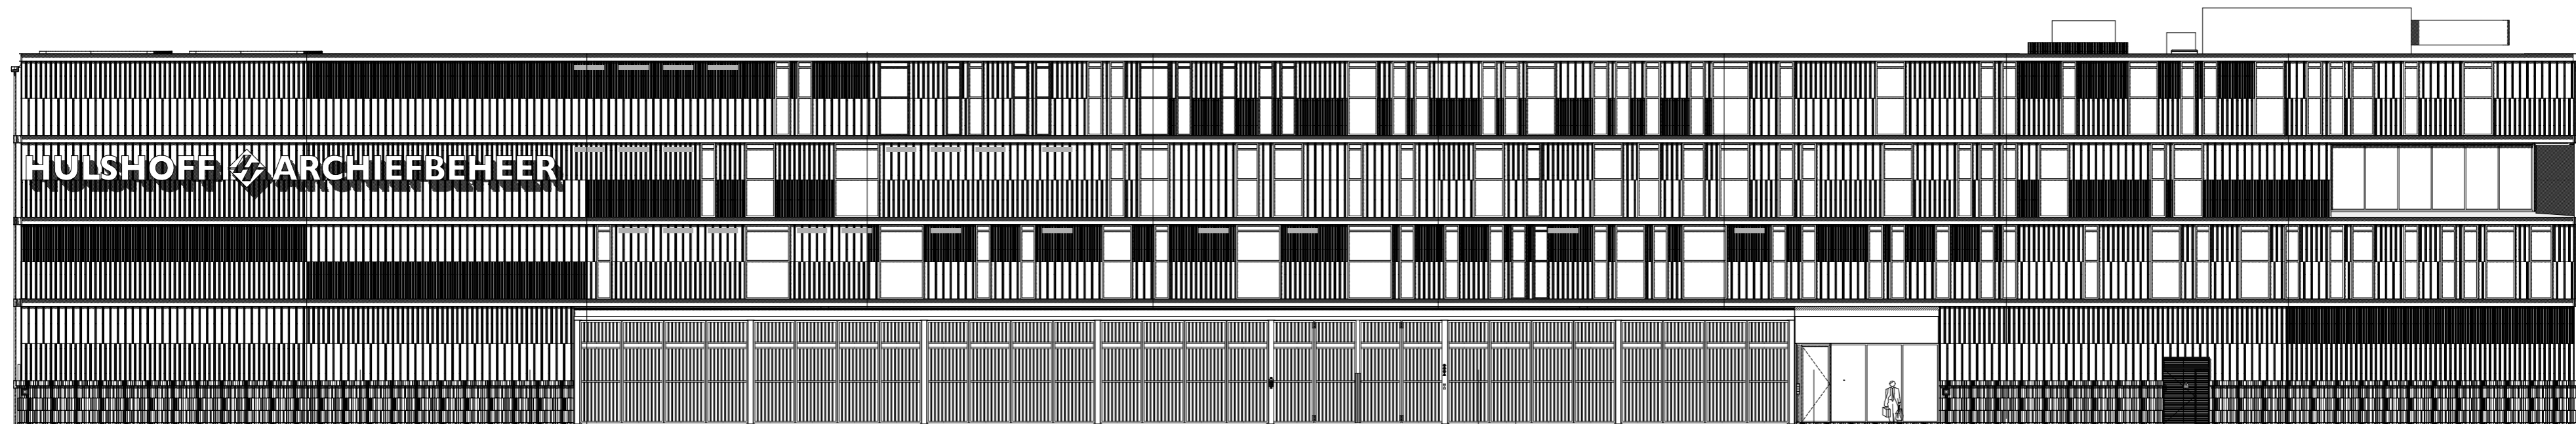

oostgevel

10 20 m

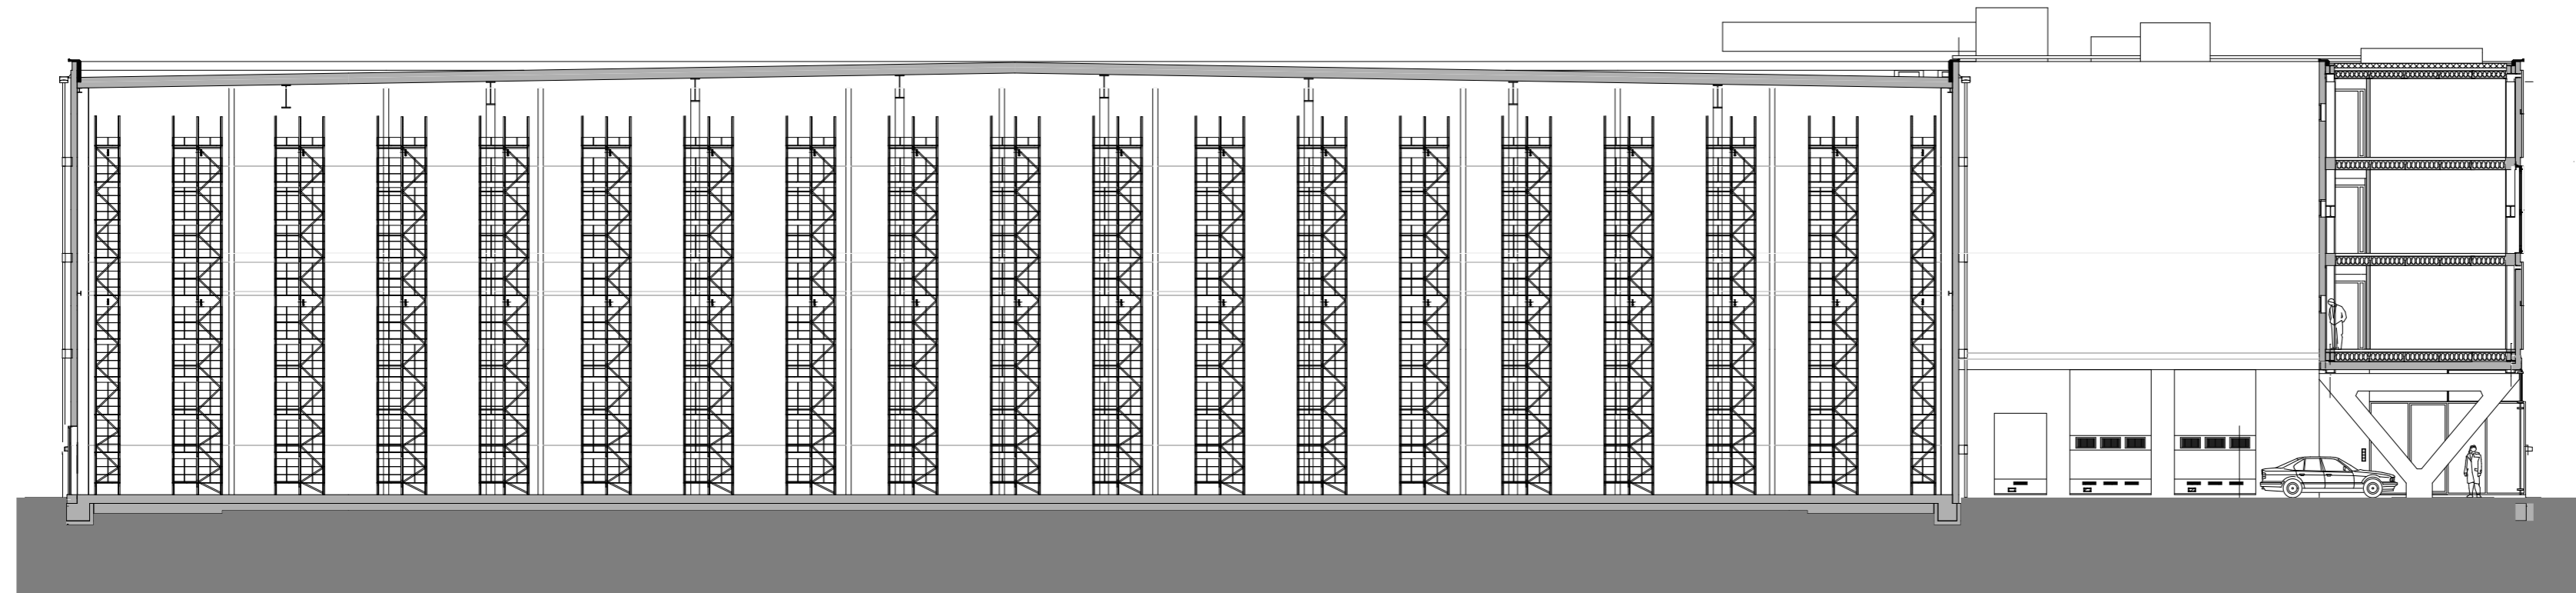

doorsnede

10

20 m