





begane grond

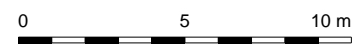

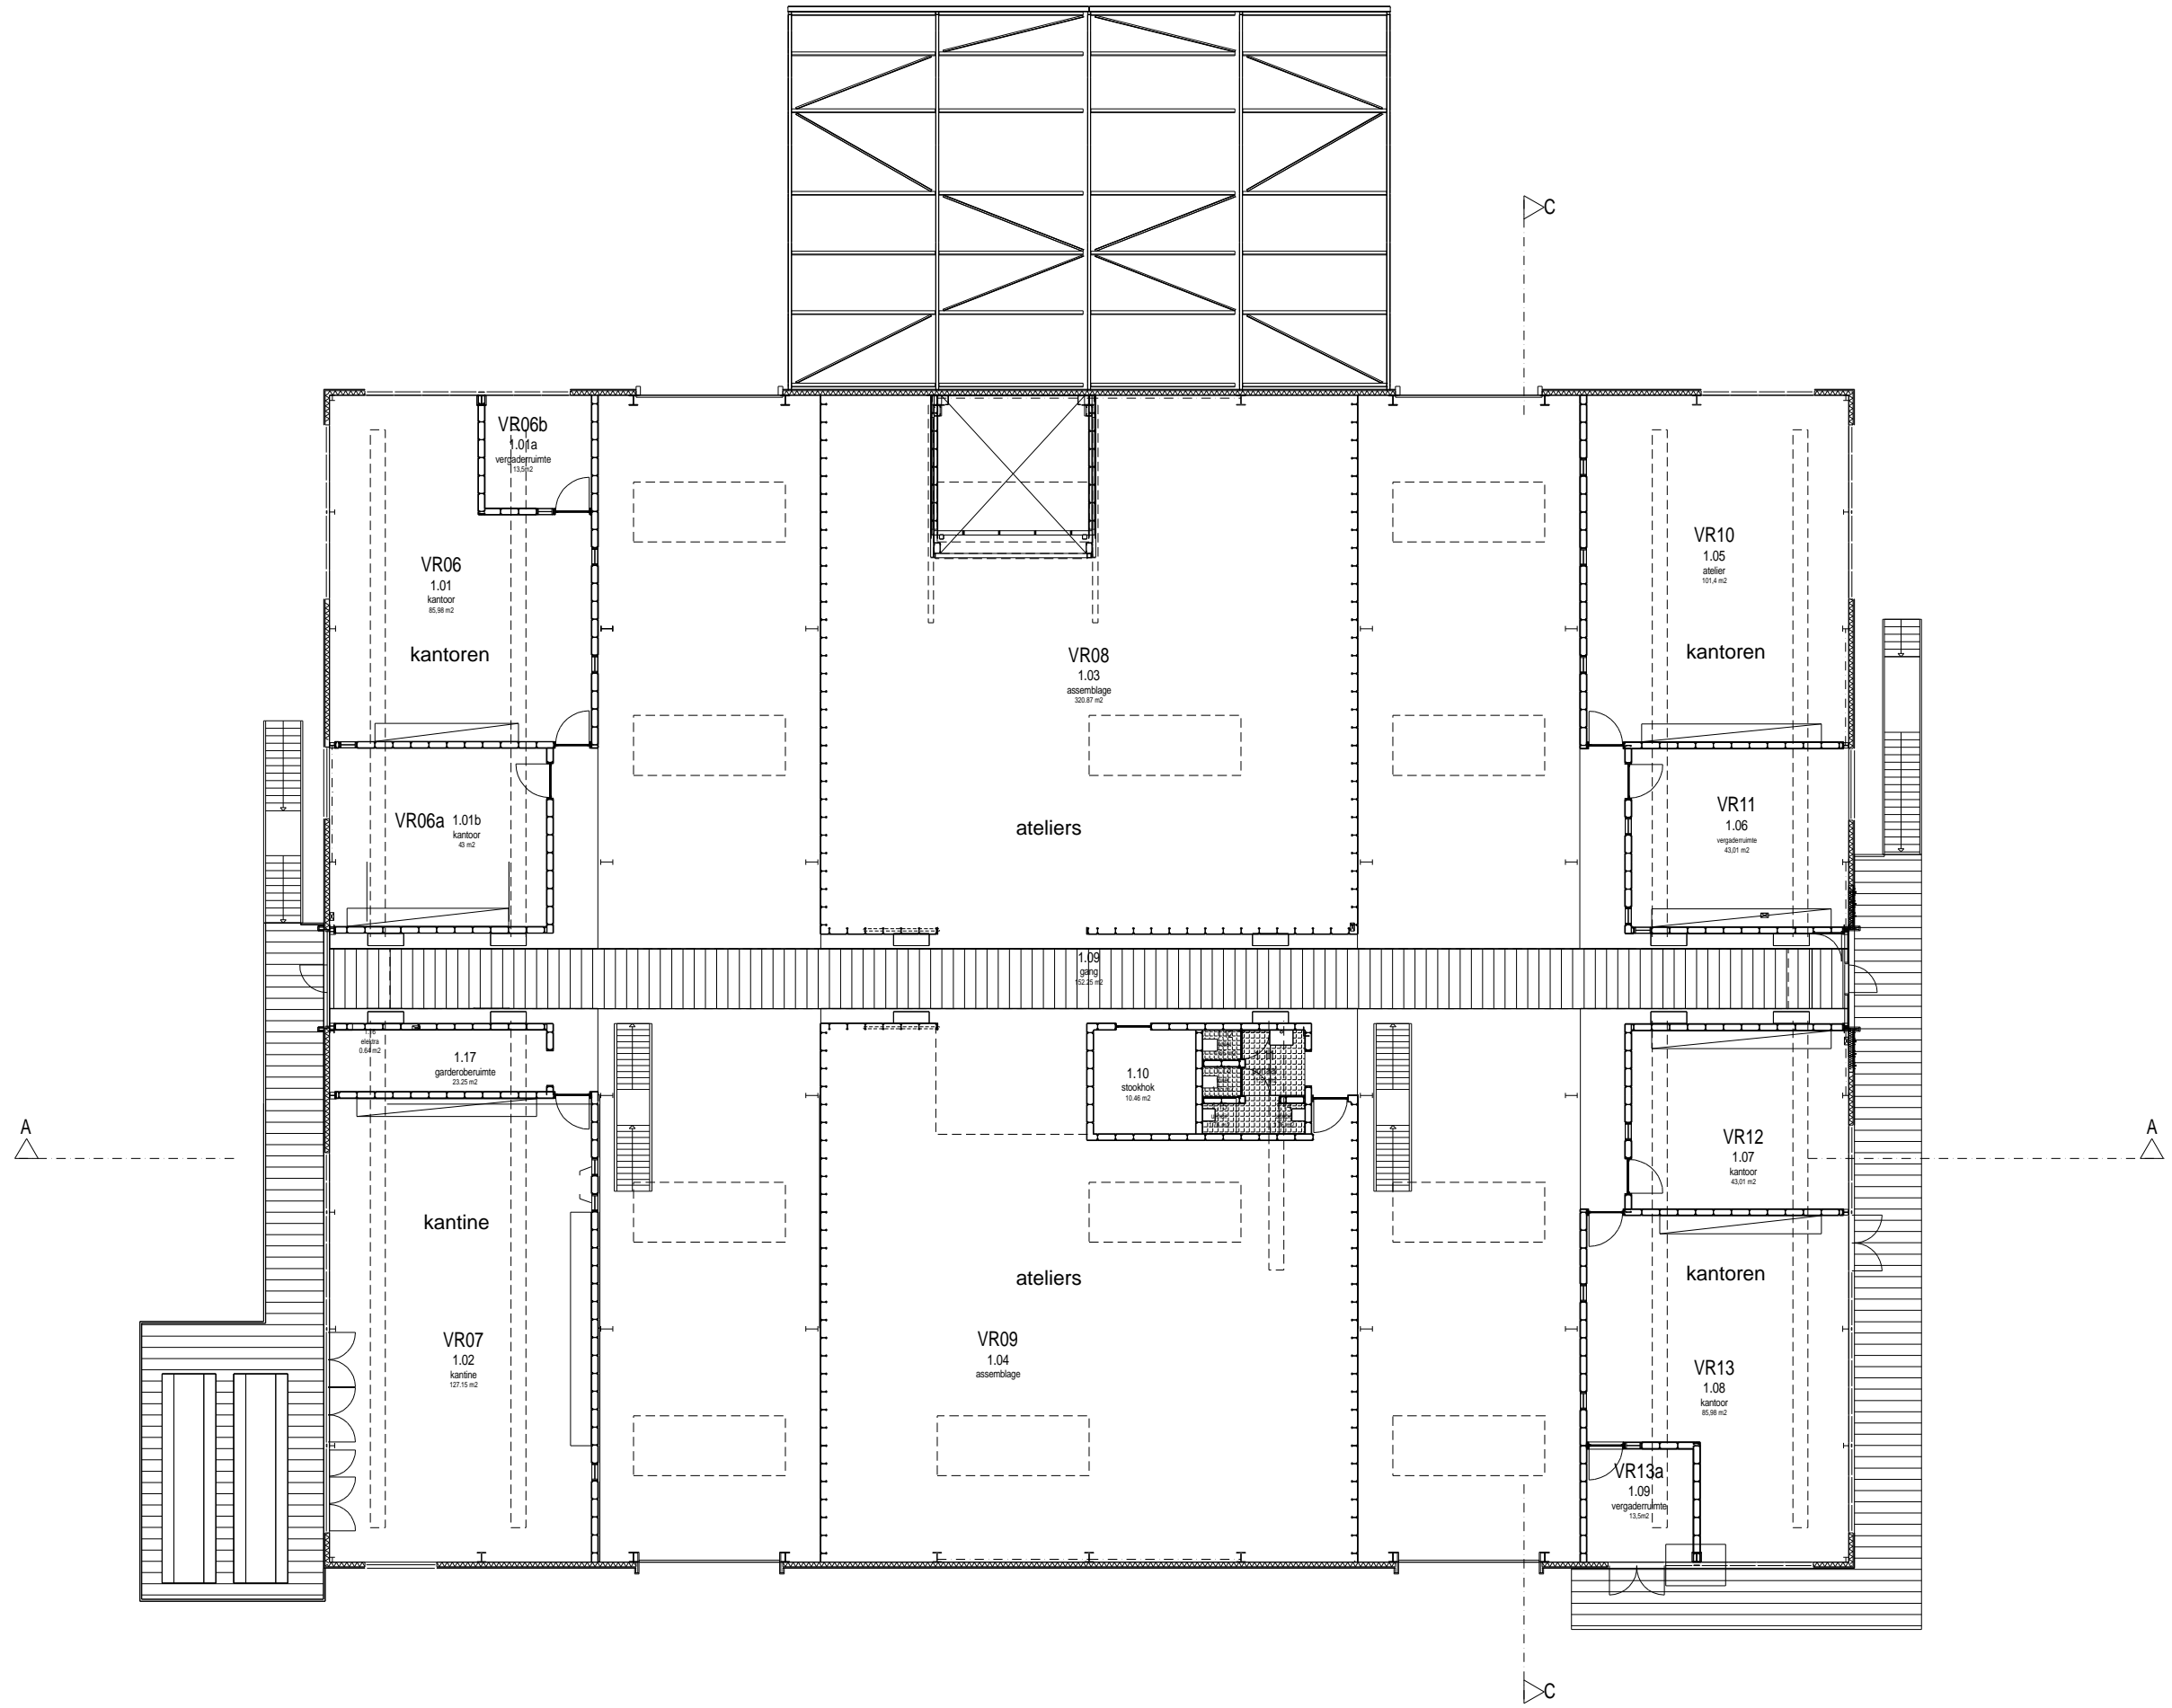



1e verdieping

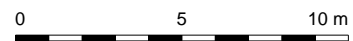

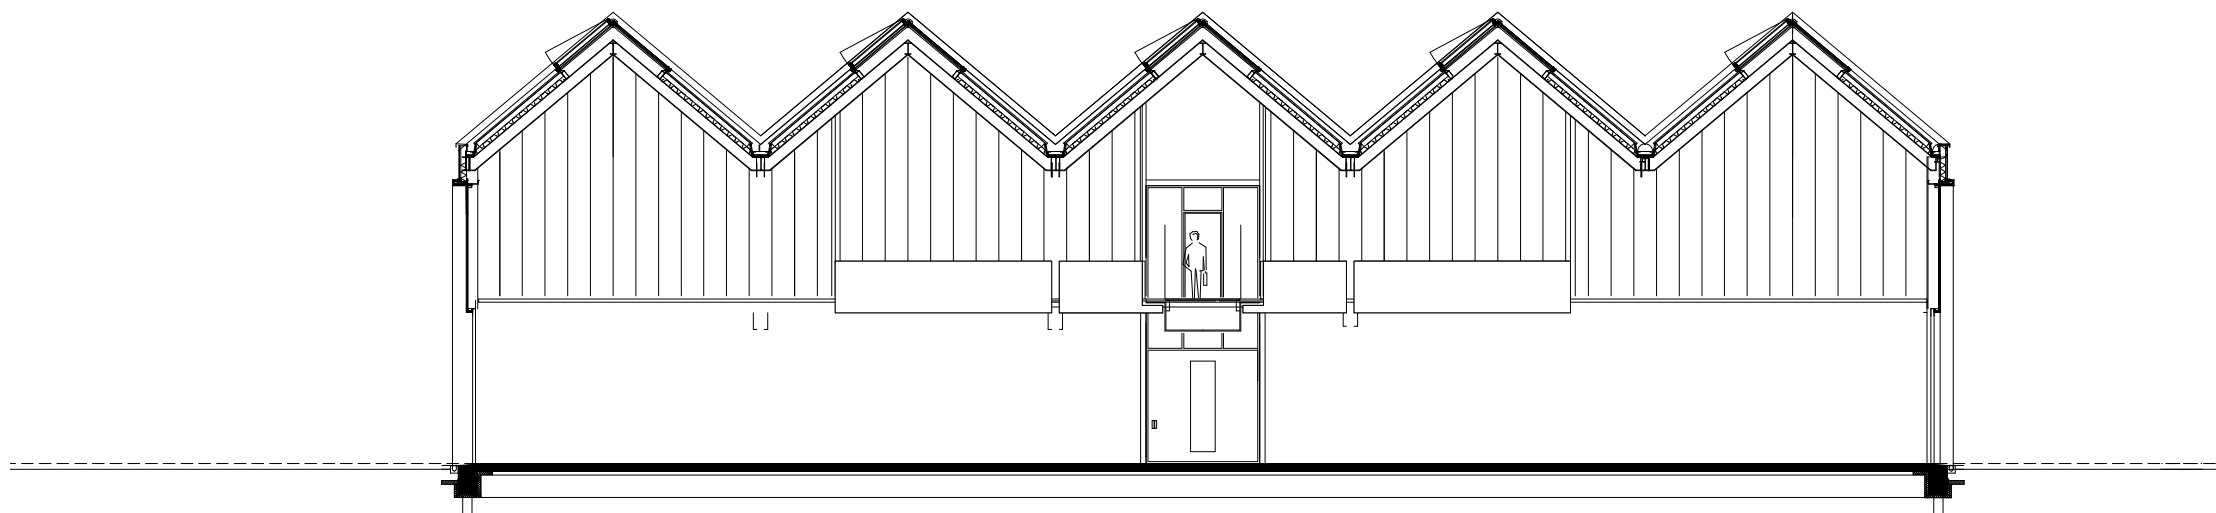

doorsnede C-C

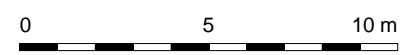

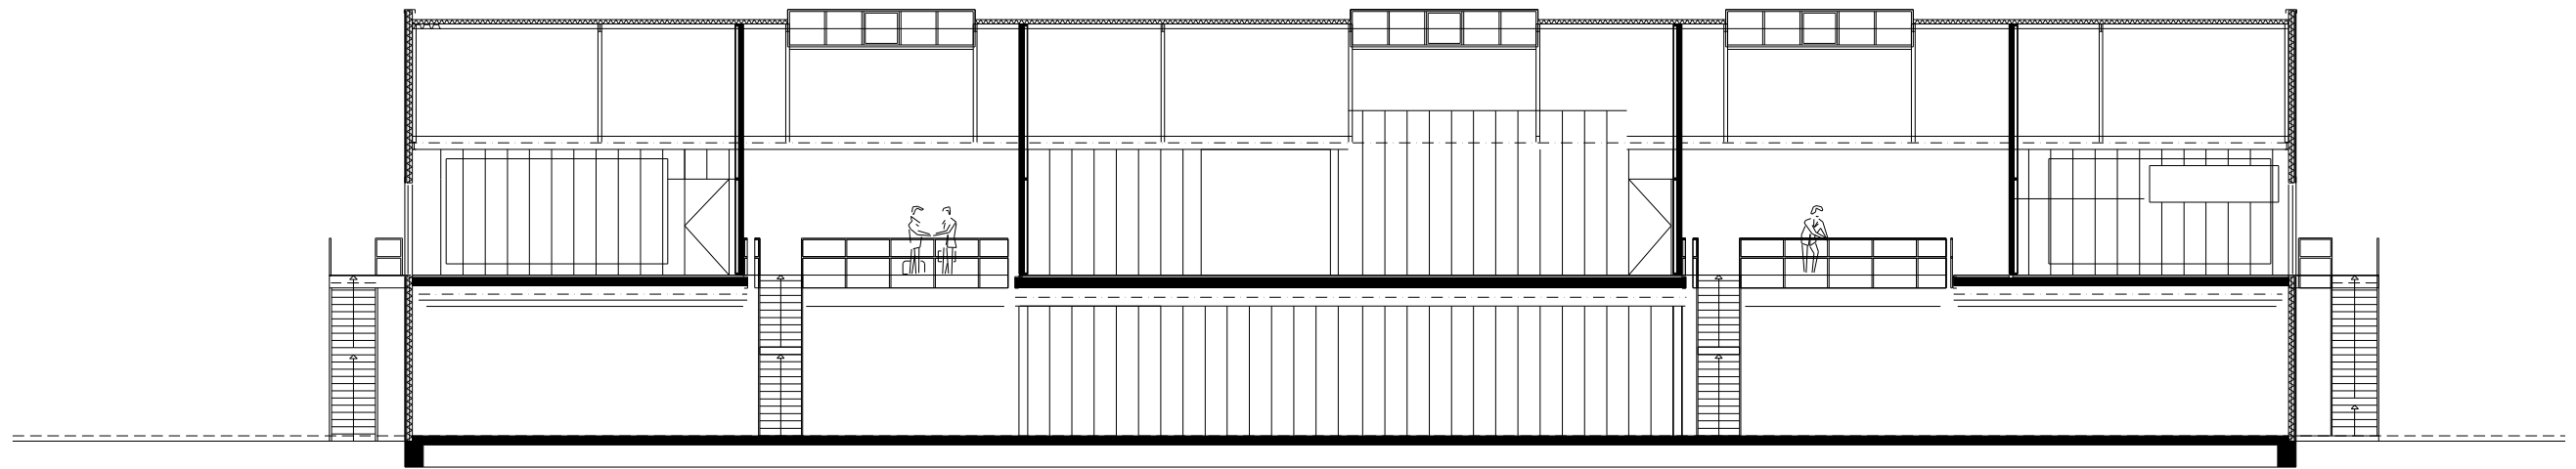

doorsnede A-A

