



Plattegrond begangrond
10 meter

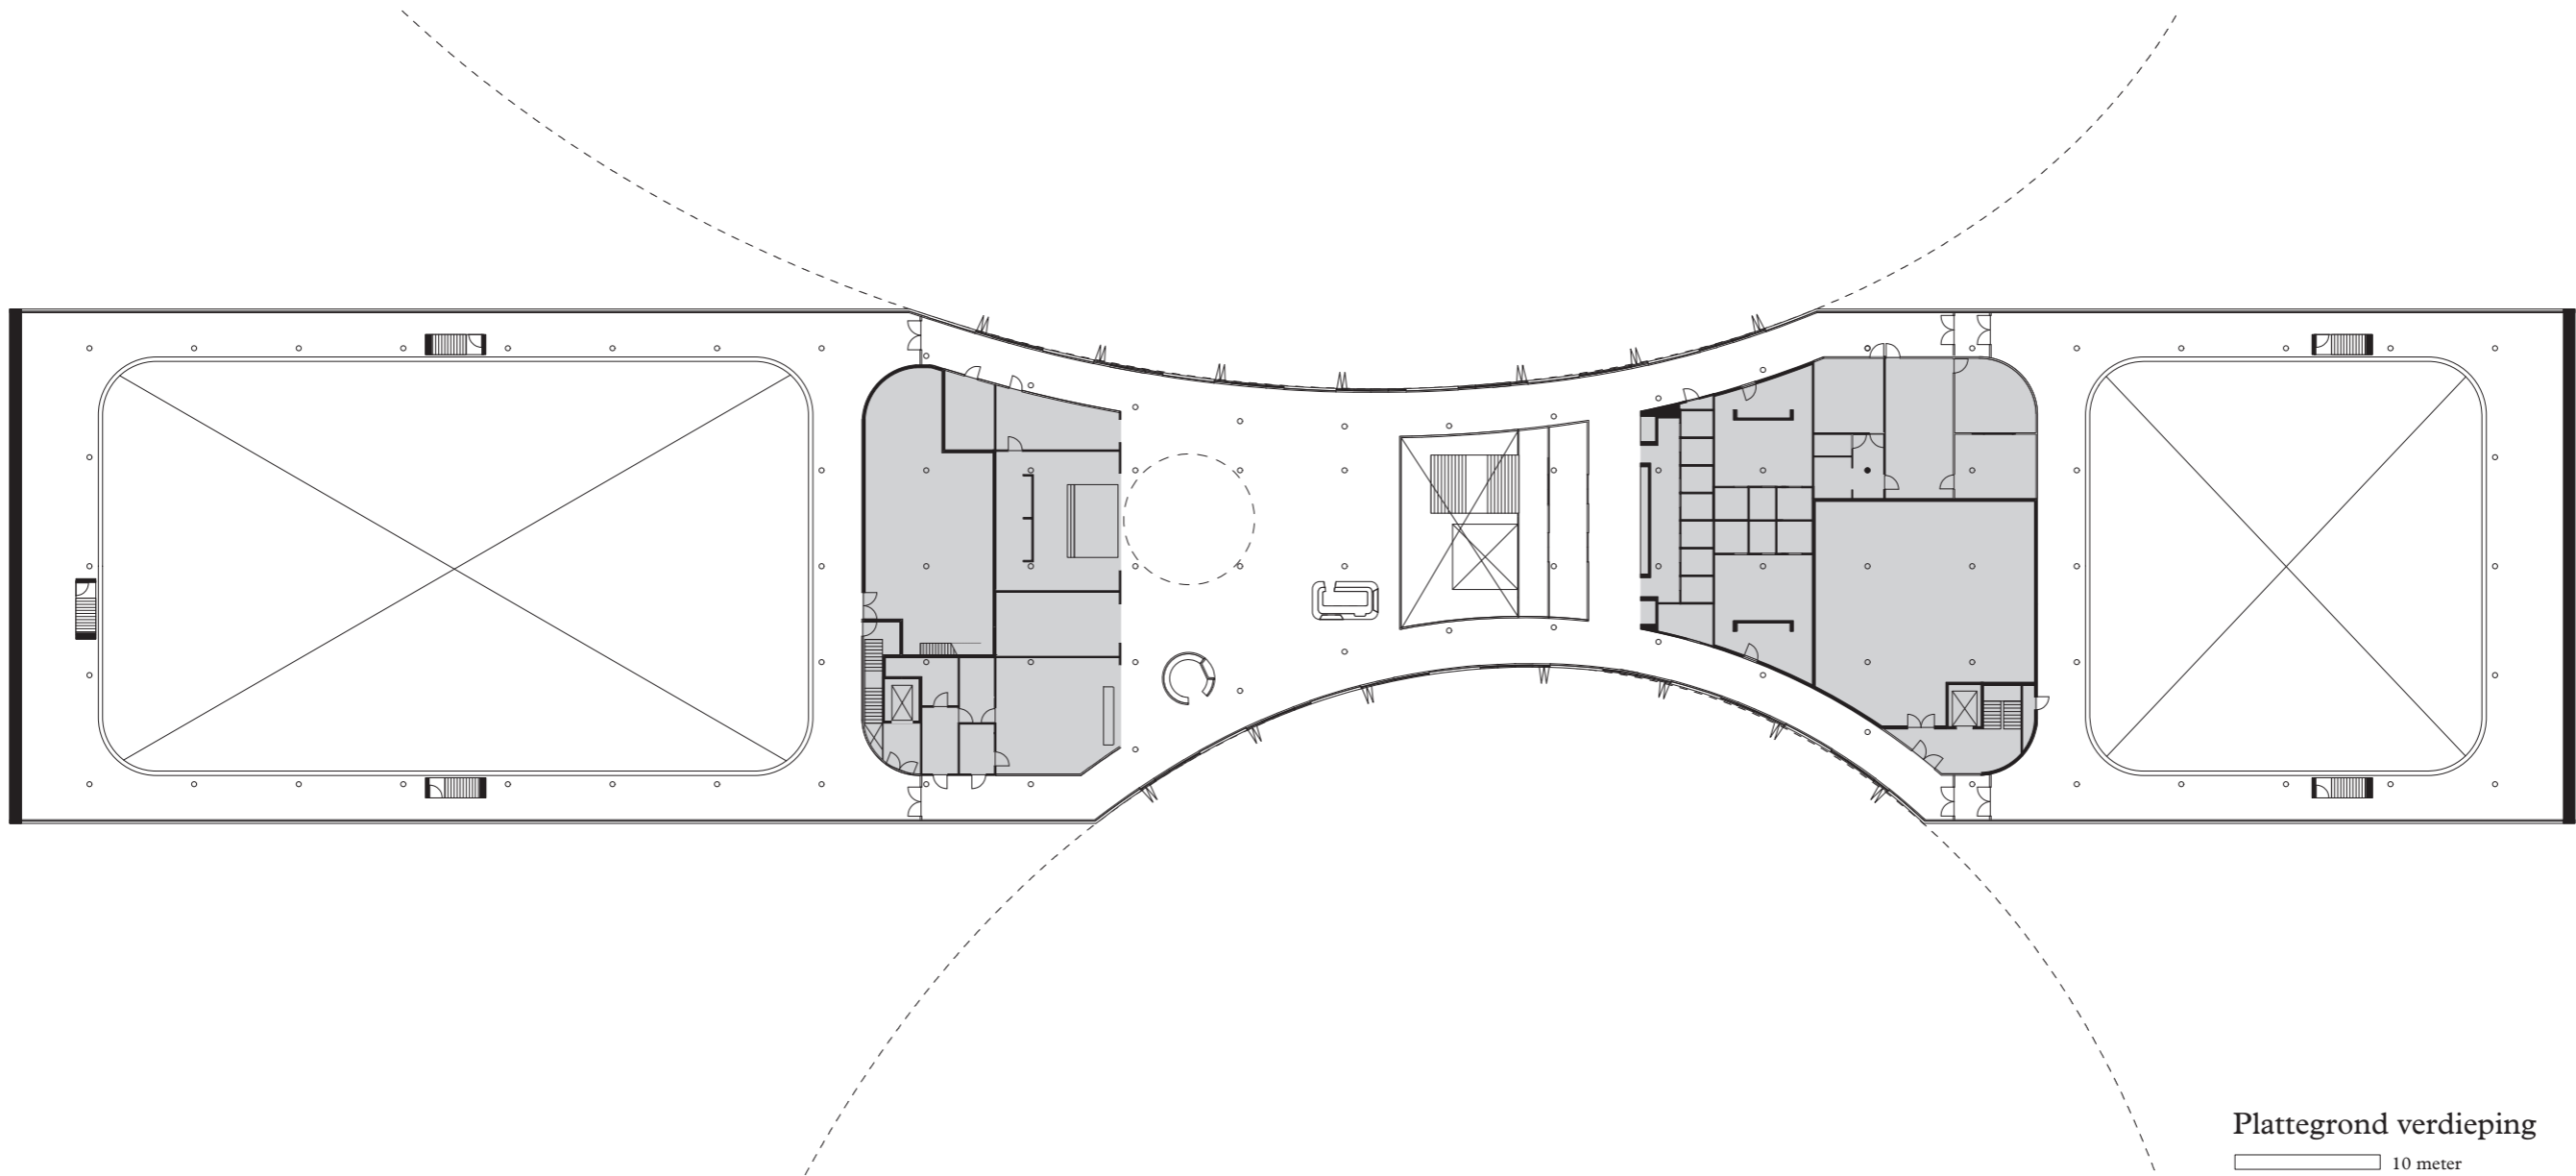

Plattegrond verdieping

10 meter

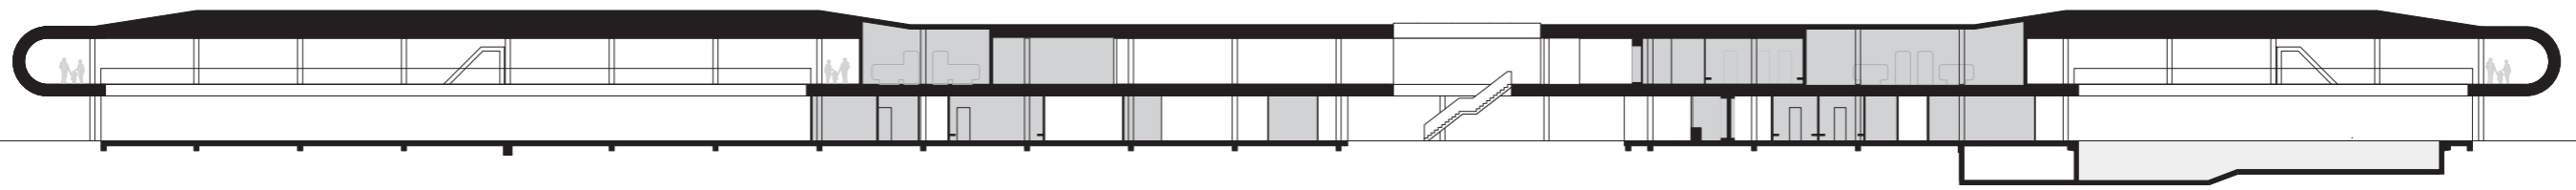

Langsdoorsnede

10 meter