




situatie
schaal 1:2000

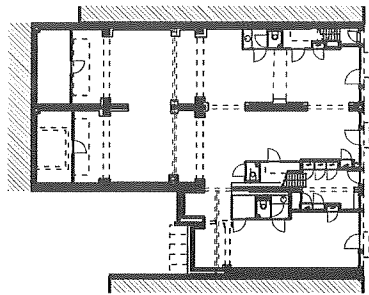



begane grond
schaal 1:500

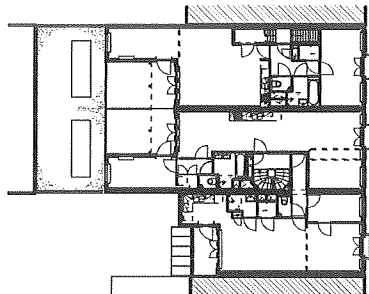


1e verdieping
schaal 1:500

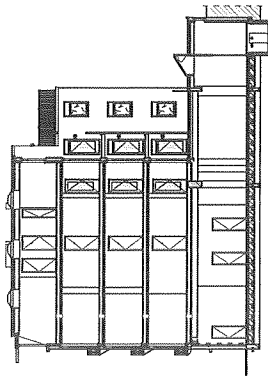



doorsnede
schaal 1:500

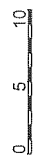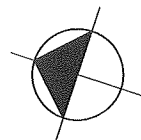

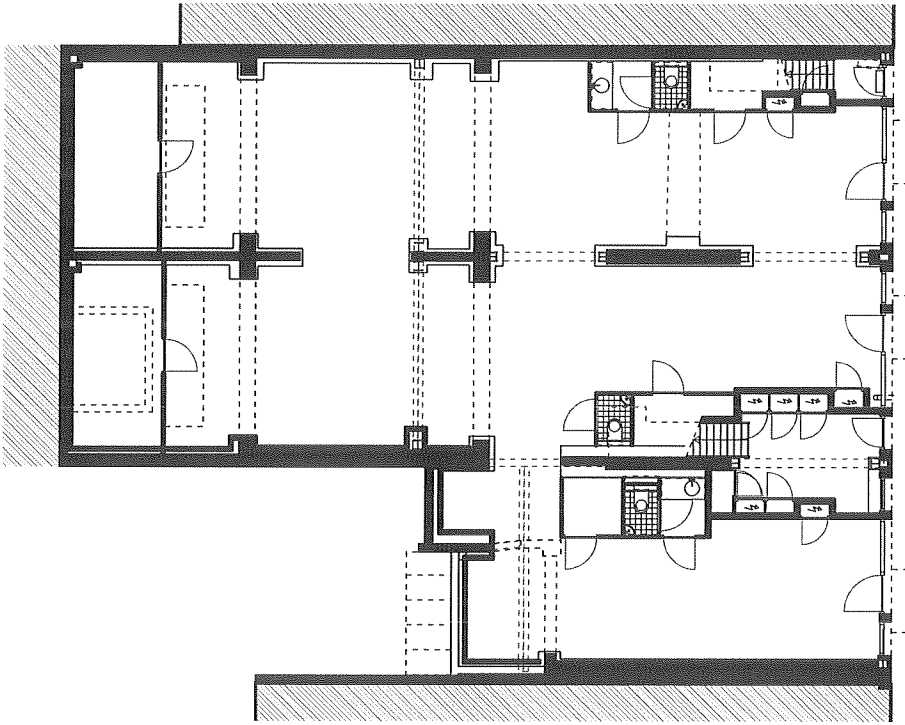

begane grond
schaal 1:200

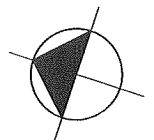

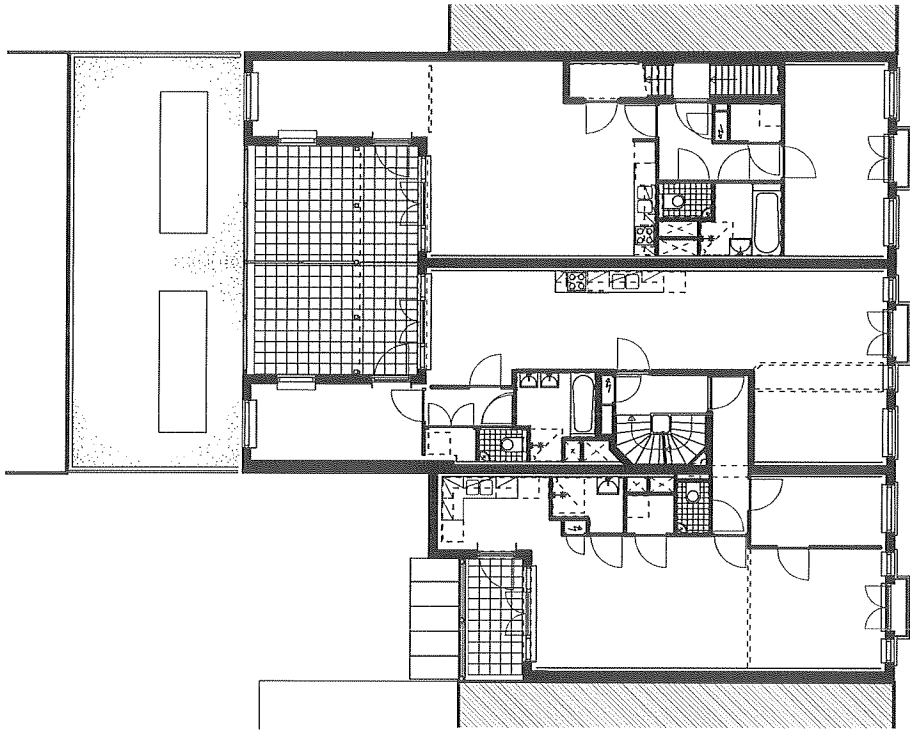

1e verdieping
schaal 1:200

