

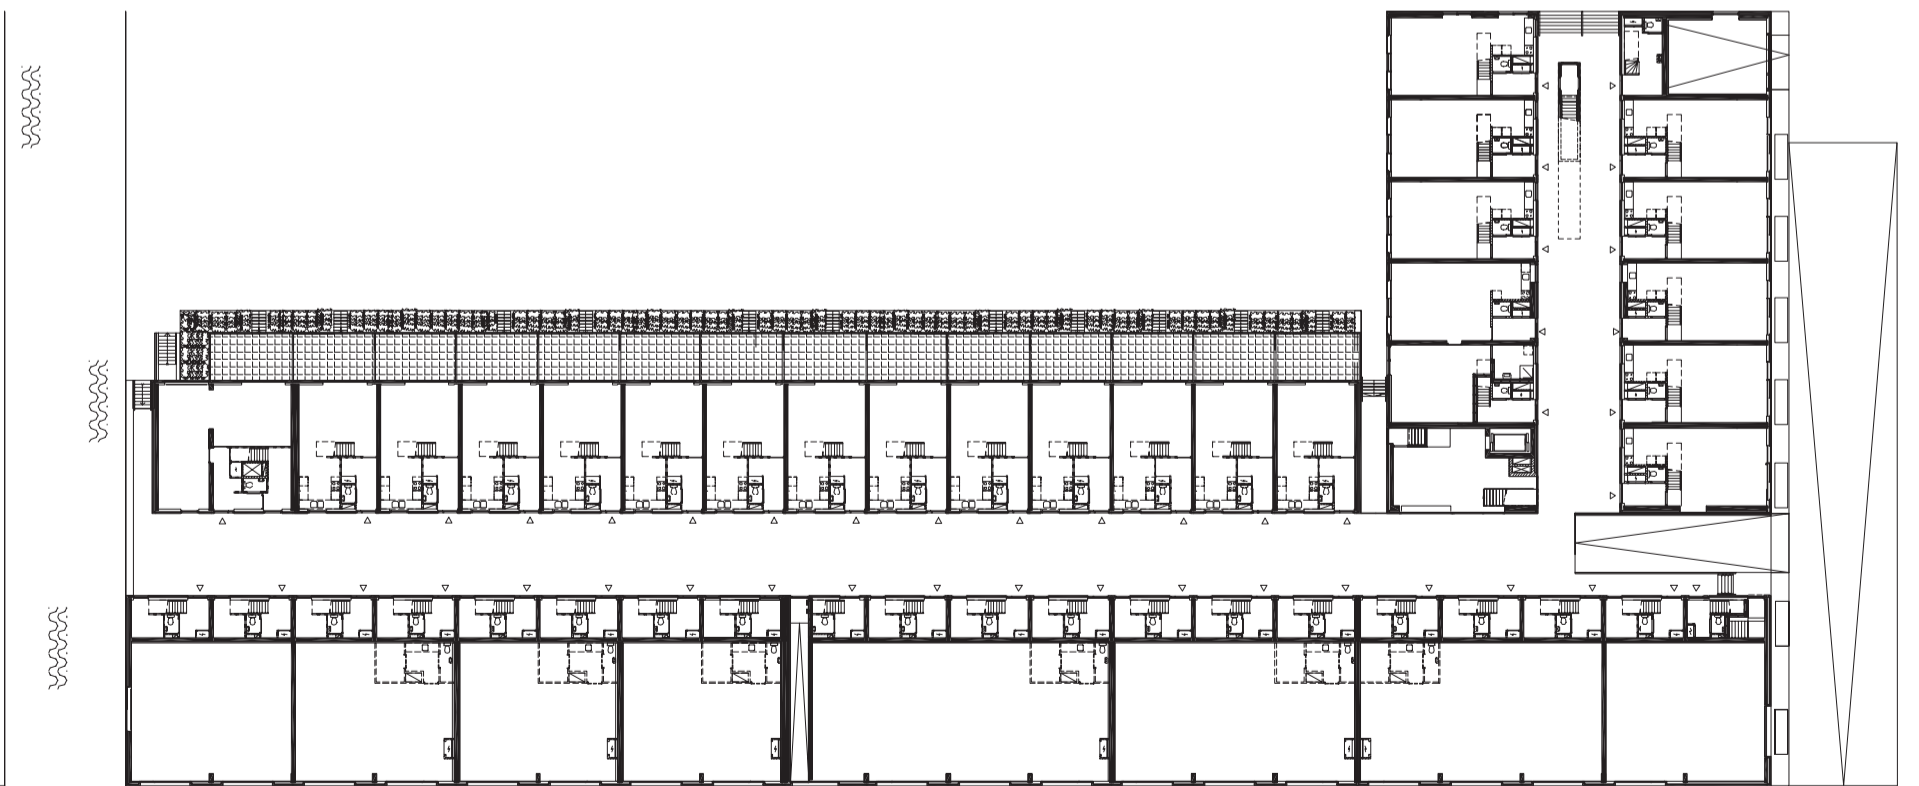



0 2 5 10m

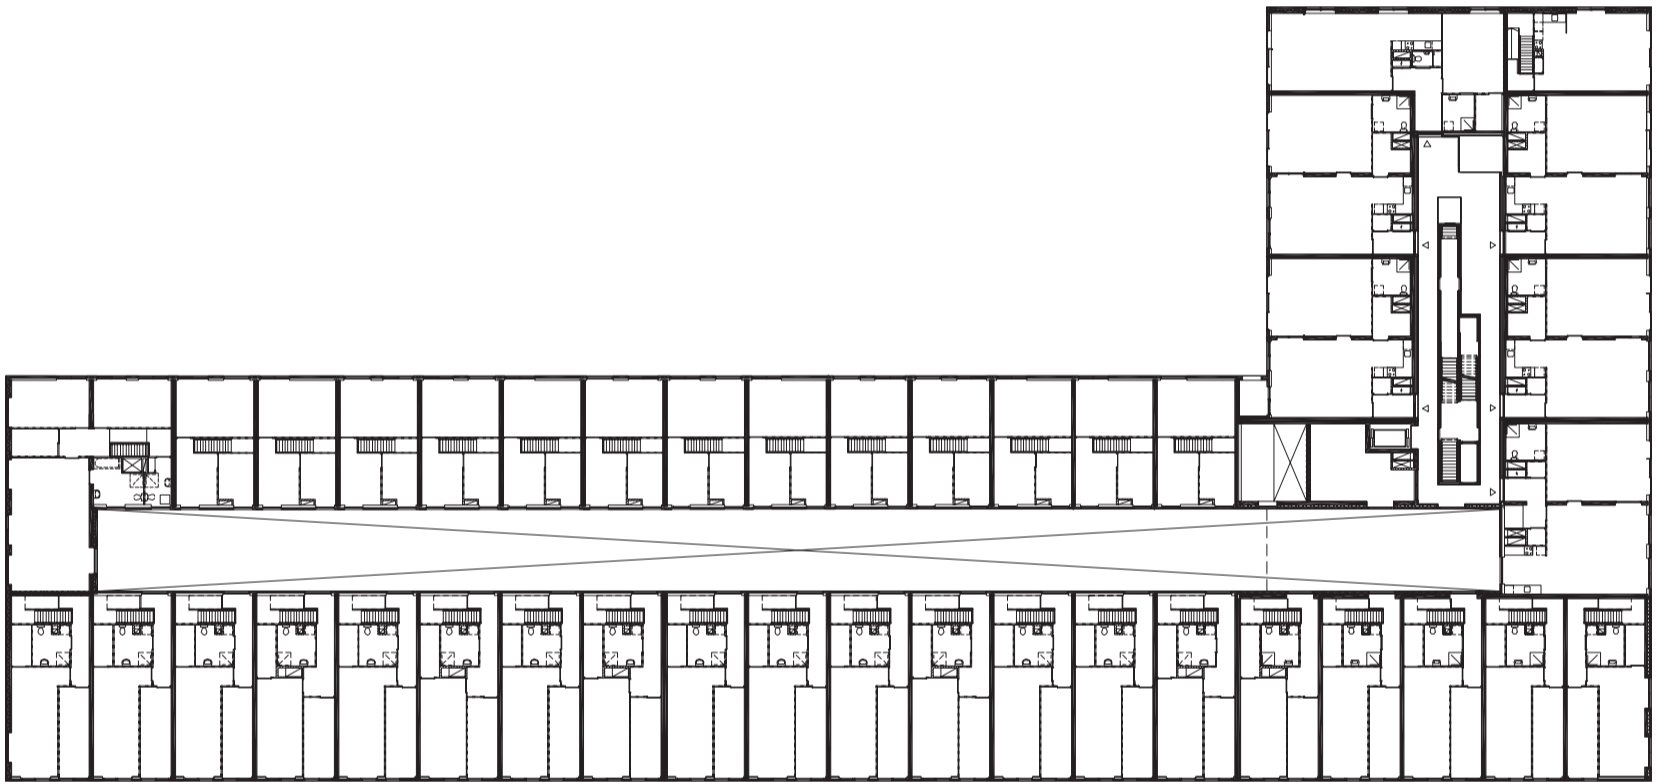


0 2 5 10m

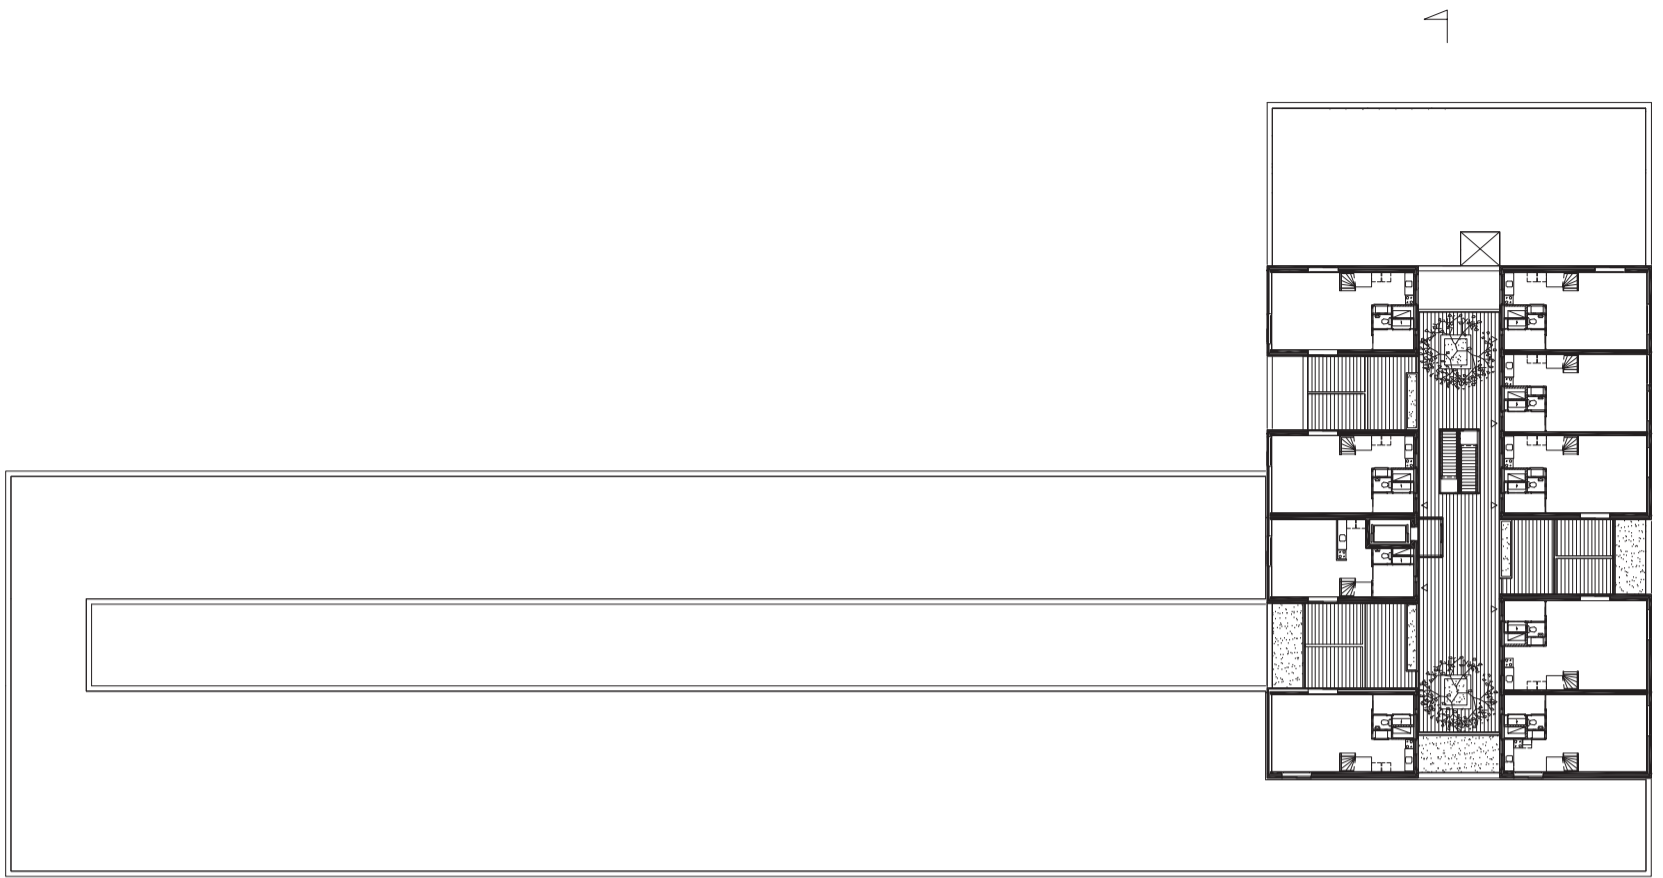


6e verdieping  
2e verdieping  
beganegrand

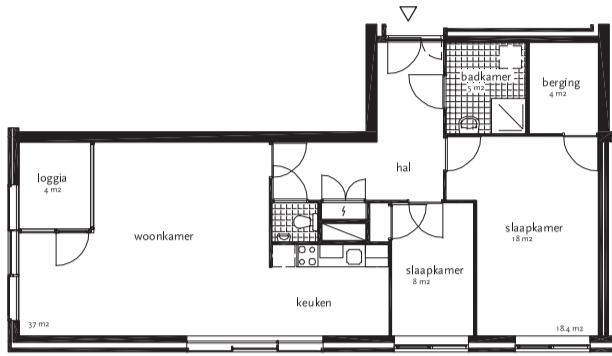


type F6 4e verdieping  
gbo: 86.3 m²

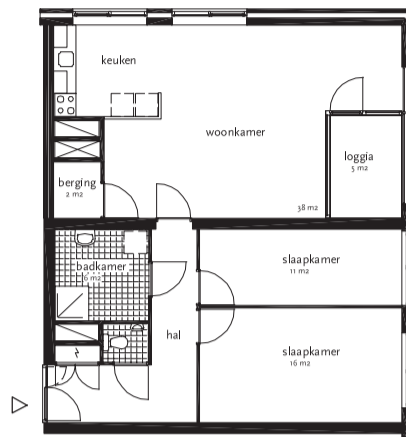

type F1 4e verdieping  
gbo: 84.8 m²

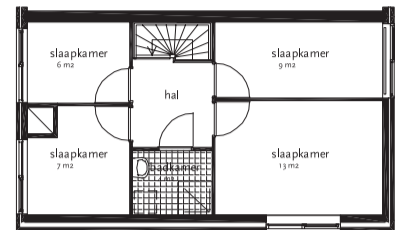


7e verdieping

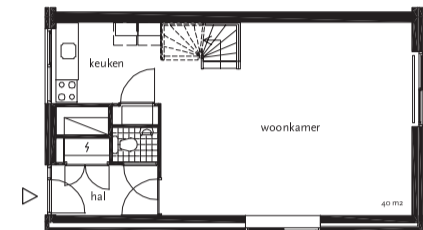


6e verdieping


type G1  
gbo: 94.2 m²

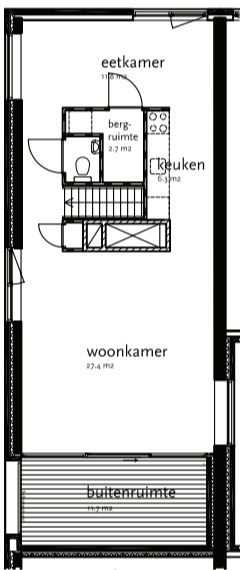


2e verdieping

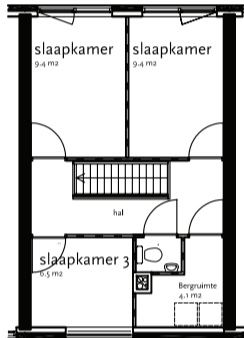


2e verdieping

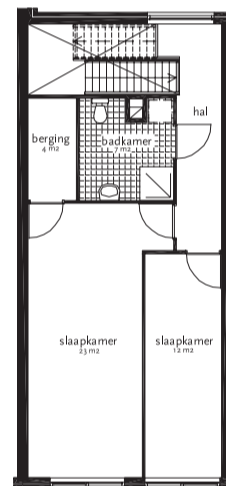


2e verdieping

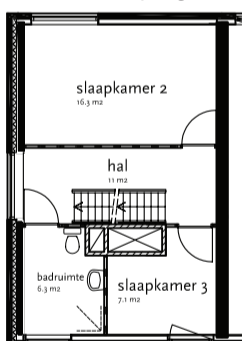


1e verdieping

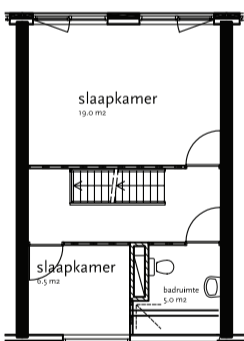

1e verdieping

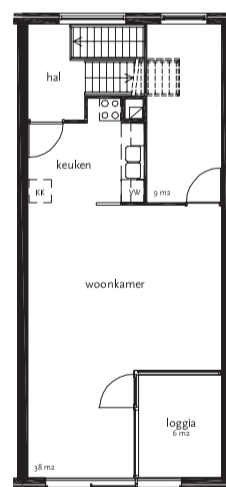


1e verdieping

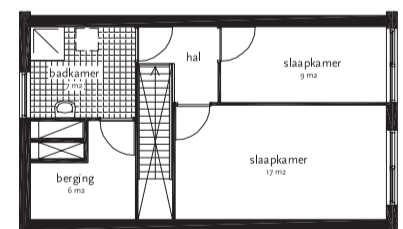


1e verdieping




type B1  
gbo: 123.0 m²

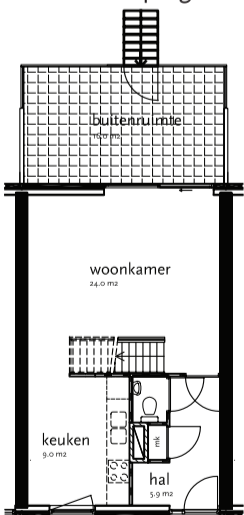

type B2  
gbo: 125.0 m²

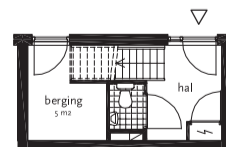

begane grond  
type A1  
gbo: 114.0 m²

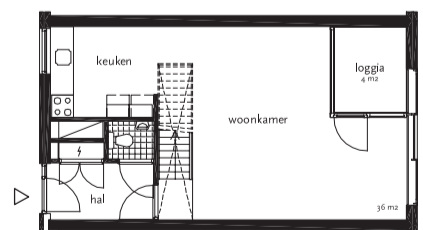

begane grond  
type E1  
gbo: 86.8 m²