

Situatie


Schetsontwerp Voorlopig plan

renovatie woningen Oostenburg
v.r.v. "de Alliantie"


situatie

Architektenburo Meijran Partners datum: 05 09 2007




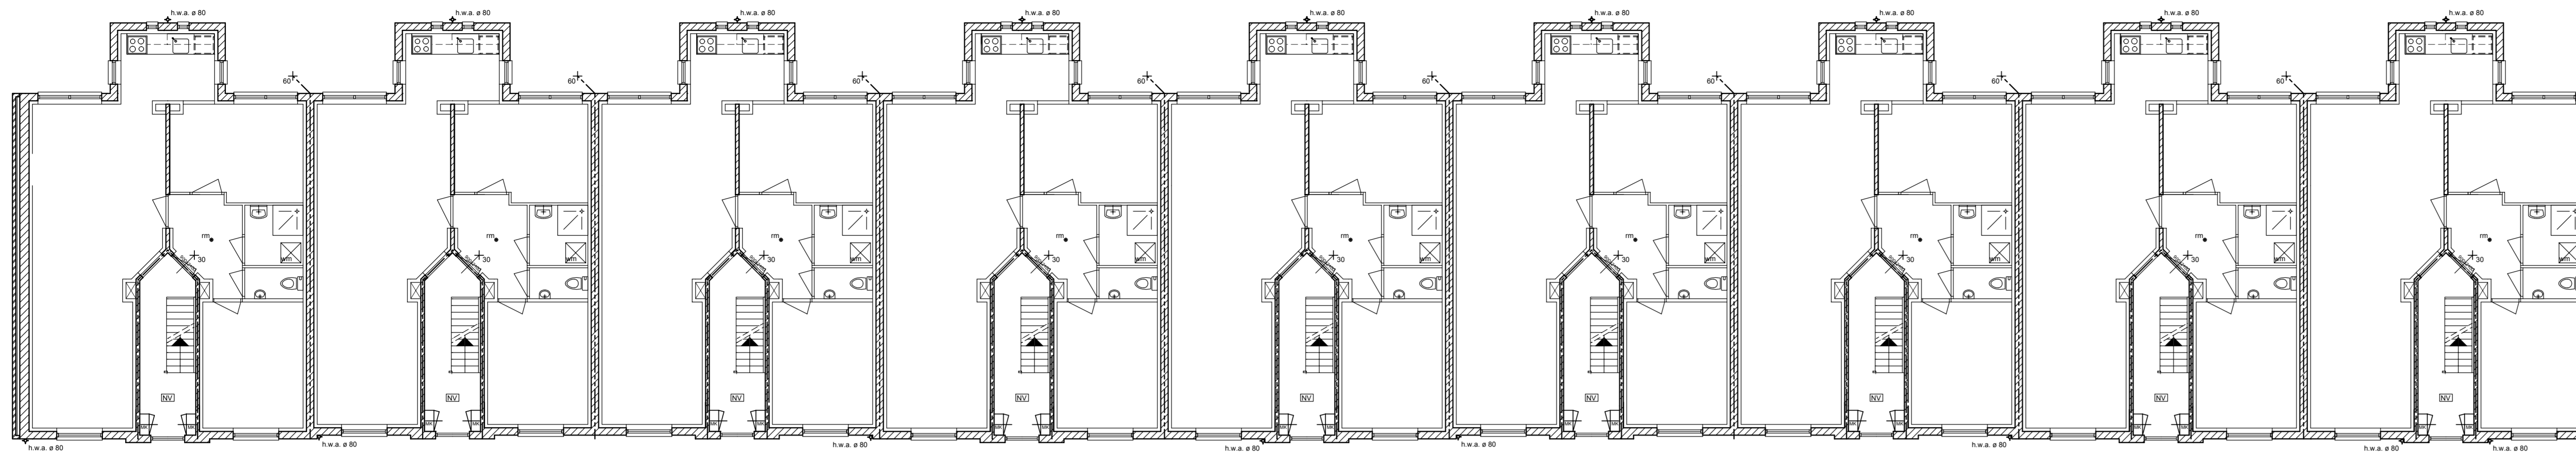


Gewijzigde tweede verdieping, blok 1 Nieuwe Oostenburgerstraat

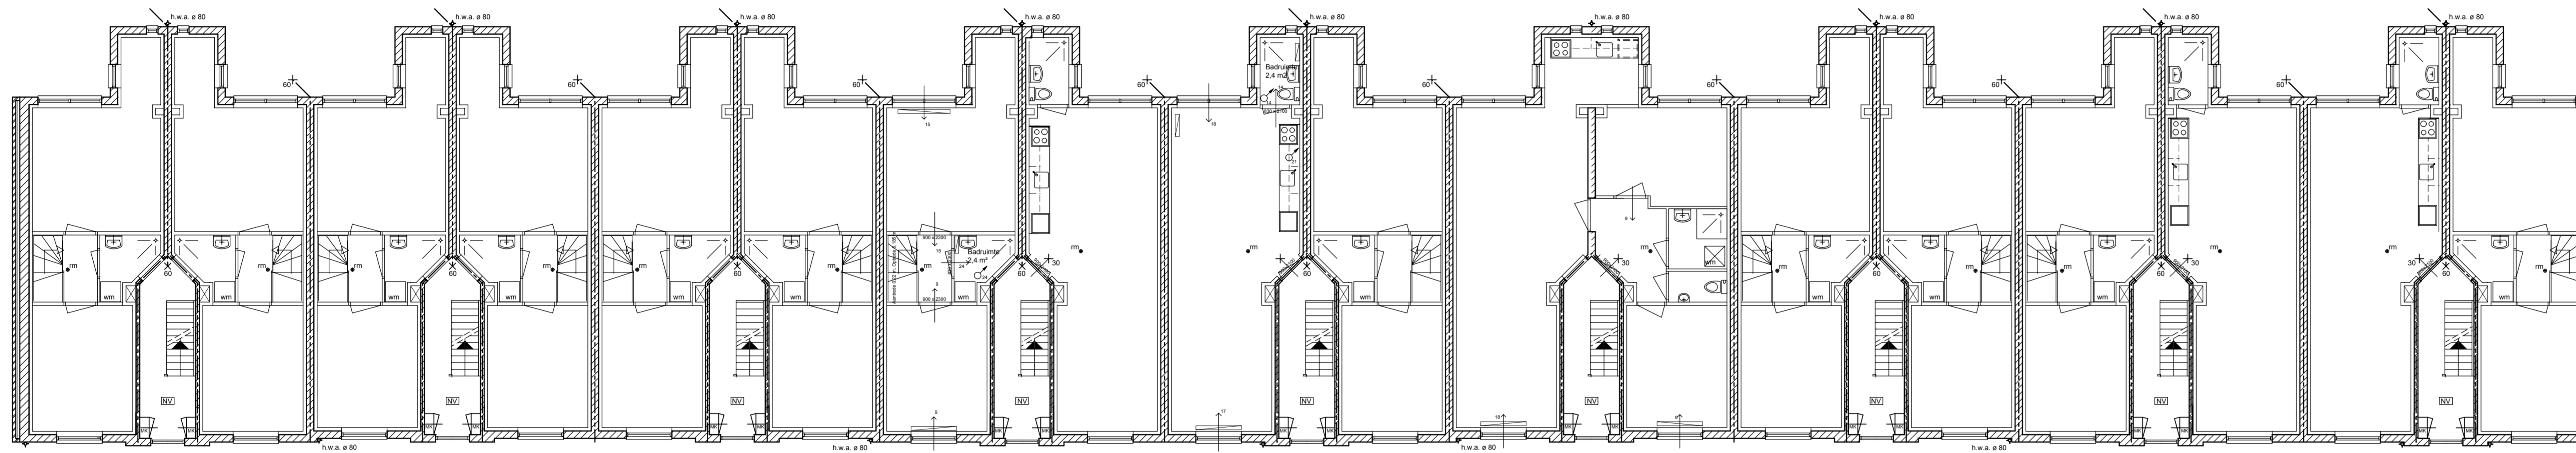

Gewijzigde eerste verdieping, blok 1 Nieuwe Oostenburgerstraat

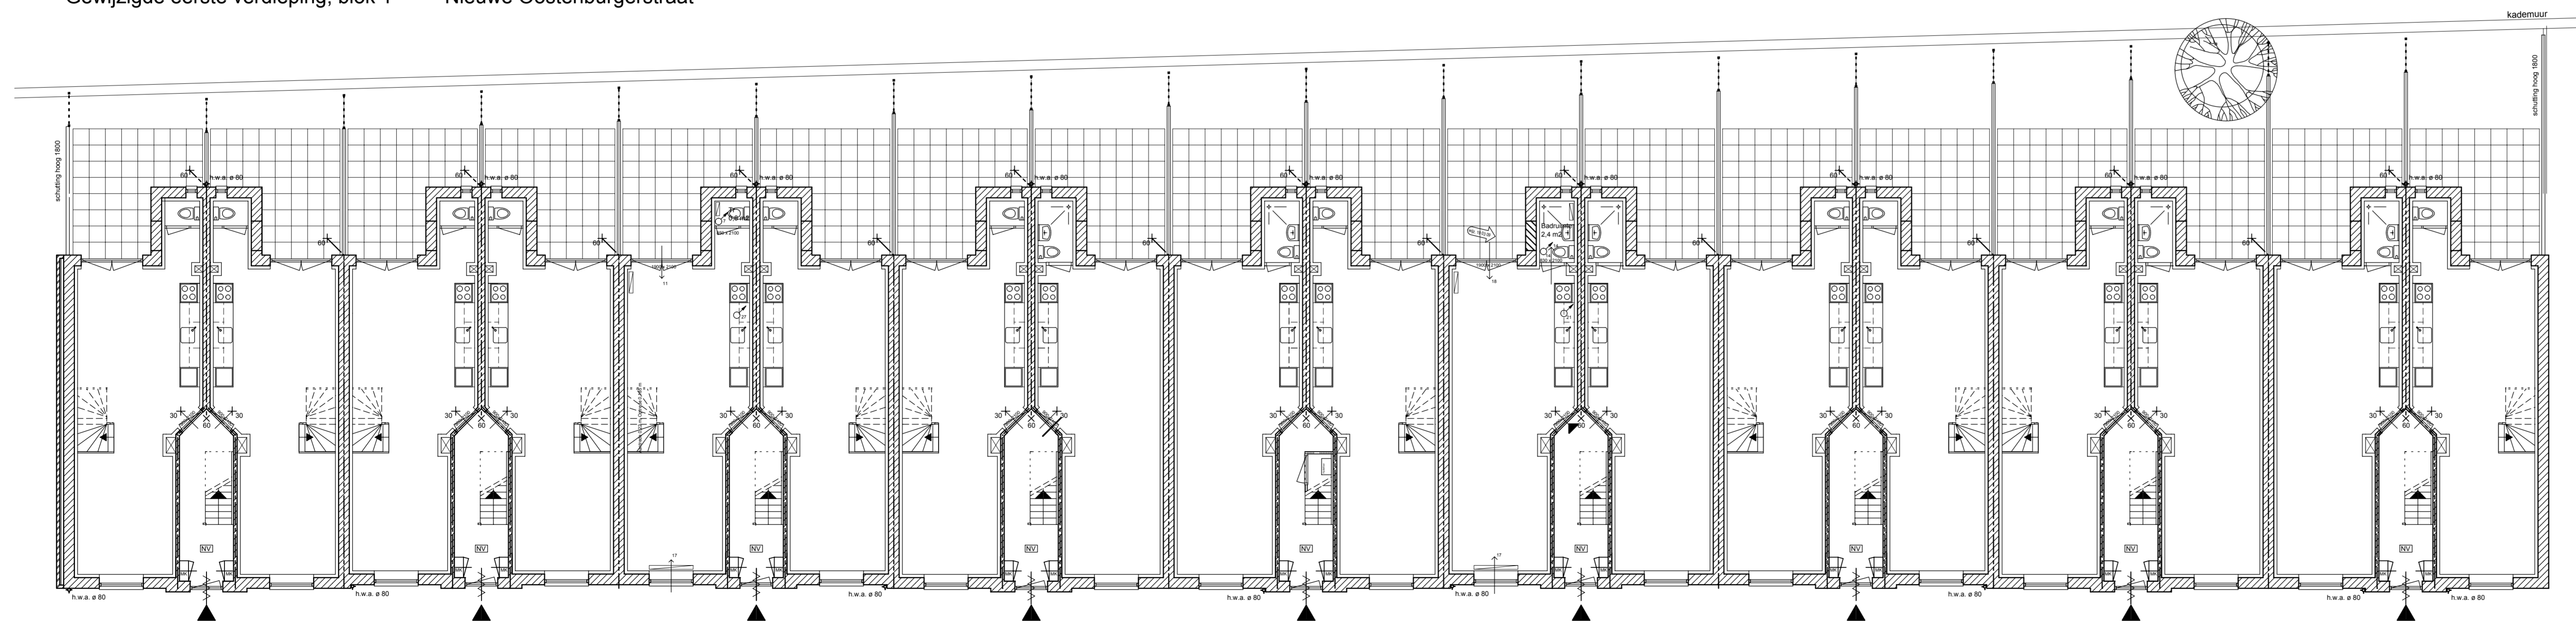

Gewijzigde Begane grond, blok 1 Nieuwe Oostenburgerstraat

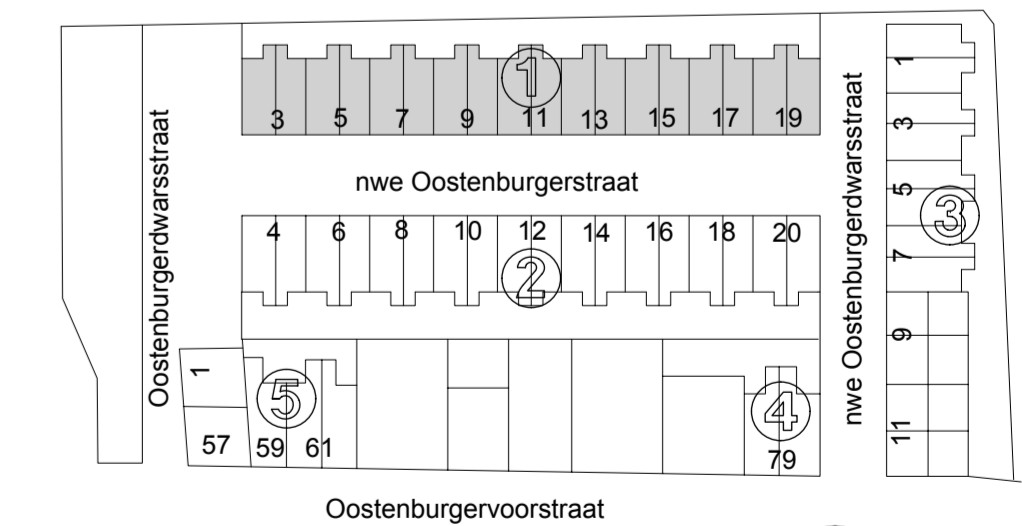


maten in het werk controleren

	werk	Renovatie 234 woningen Oostenburg te Amsterdam		
	opdrachtgever	De Alliantie		
	onderwerp	Bouwaanvraag		
	schaal	1:100	datum	28 03 2008 23 10 2008
formaat	1100 x 600	opdrachtgever	21 04 2008 09 01 2009	
giz.		onderwerp	11 08 2008 19 03 2009	
		werkno.	598	
		bladno.	51	


ARCHITECTENBURO MELIIRAN PARTNERS B.V. ZEESTRAT 97, 1942 AL BEVERWIJK TEL. 0251-223631 FAX 0251-211355
 architecten: Ir. J.W. Brunink, Ir. P.C. Witte, architecten B.N.A. E-mail: info@meijranpartners.nl

h/b = 594.0 / 1100.0 (0.65m2)


Allplan 2006

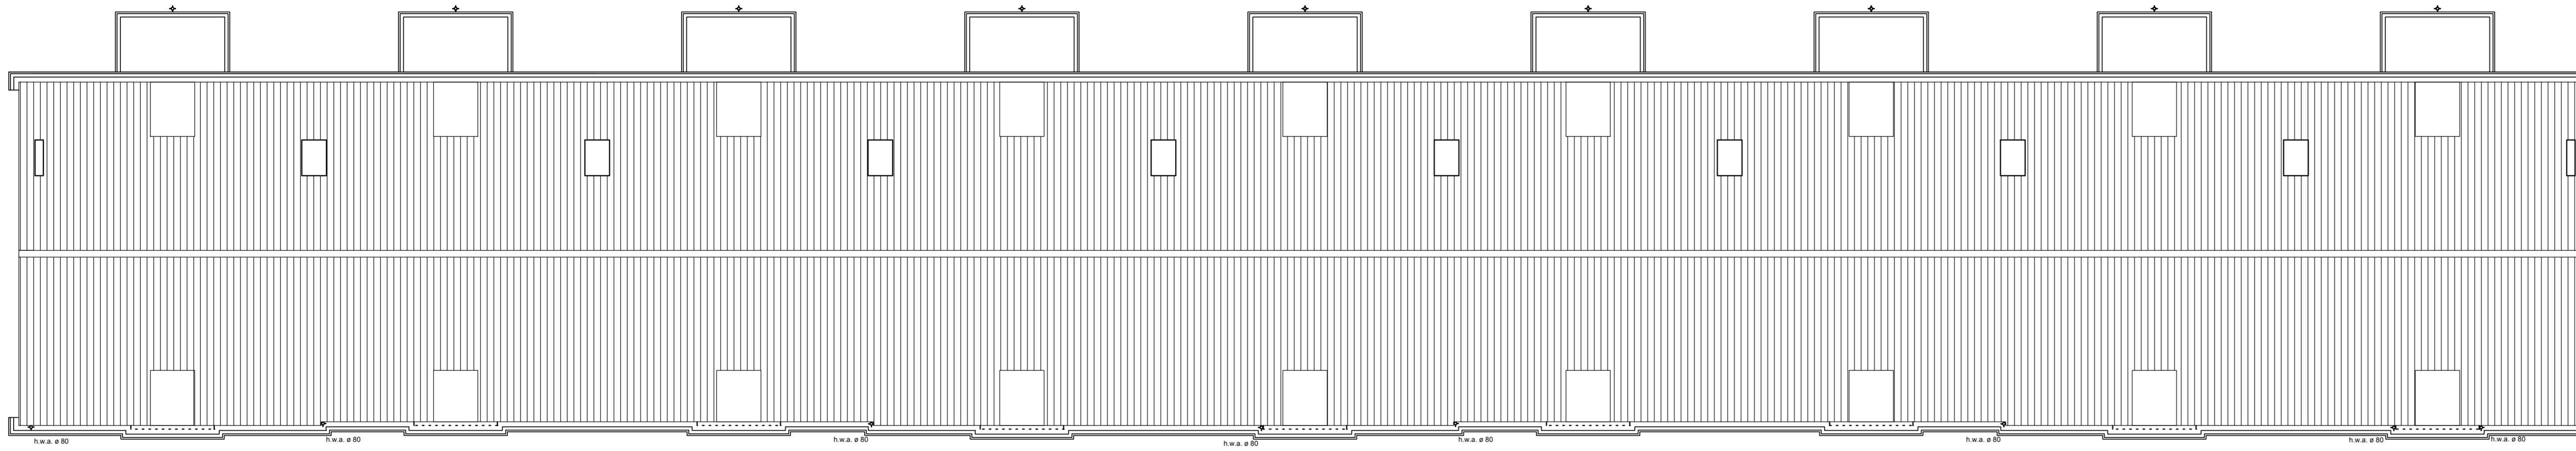


Gewijzigd dakaanzicht, blok 1 Nieuwe Oostenburgerstraat

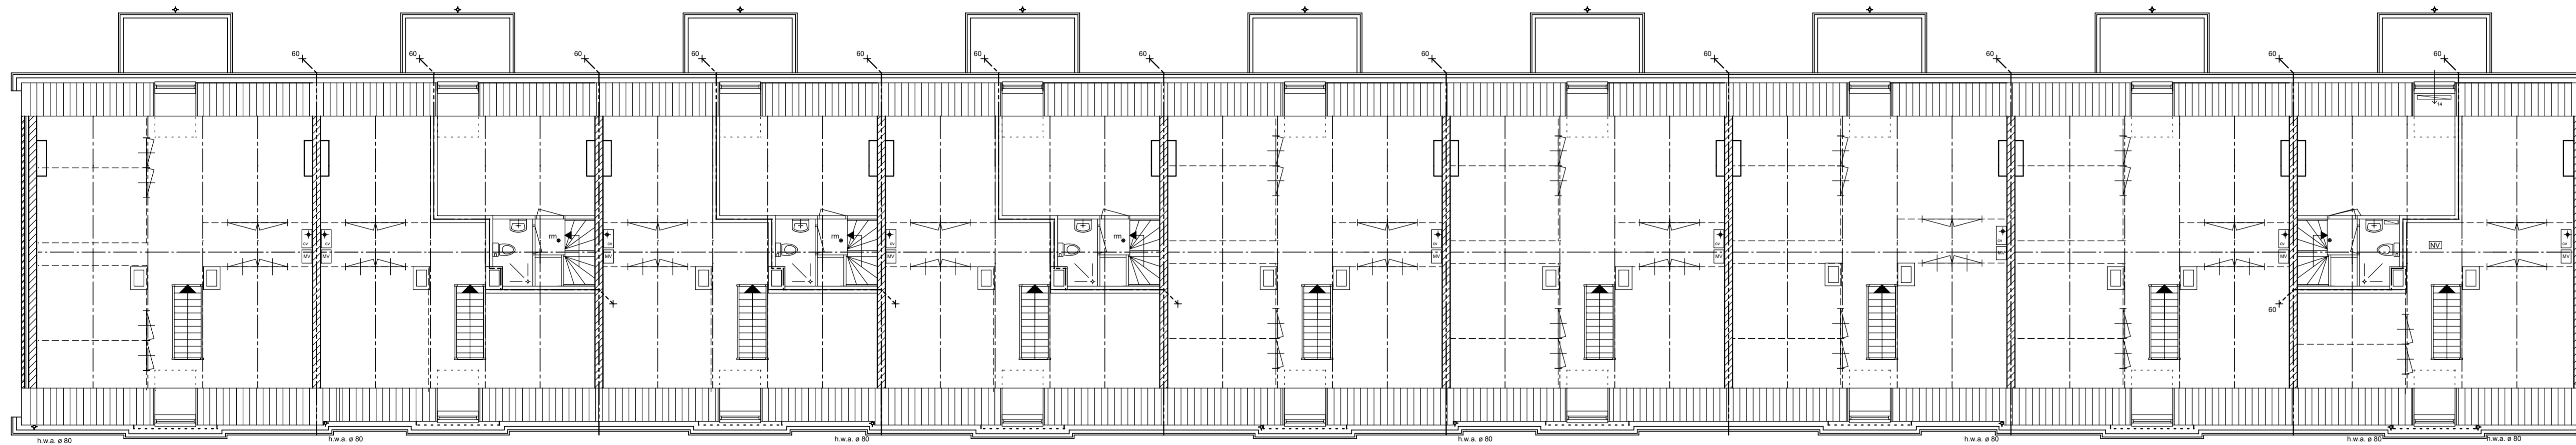

Gewijzigde zolder, blok 1 Nieuwe Oostenburgerstraat

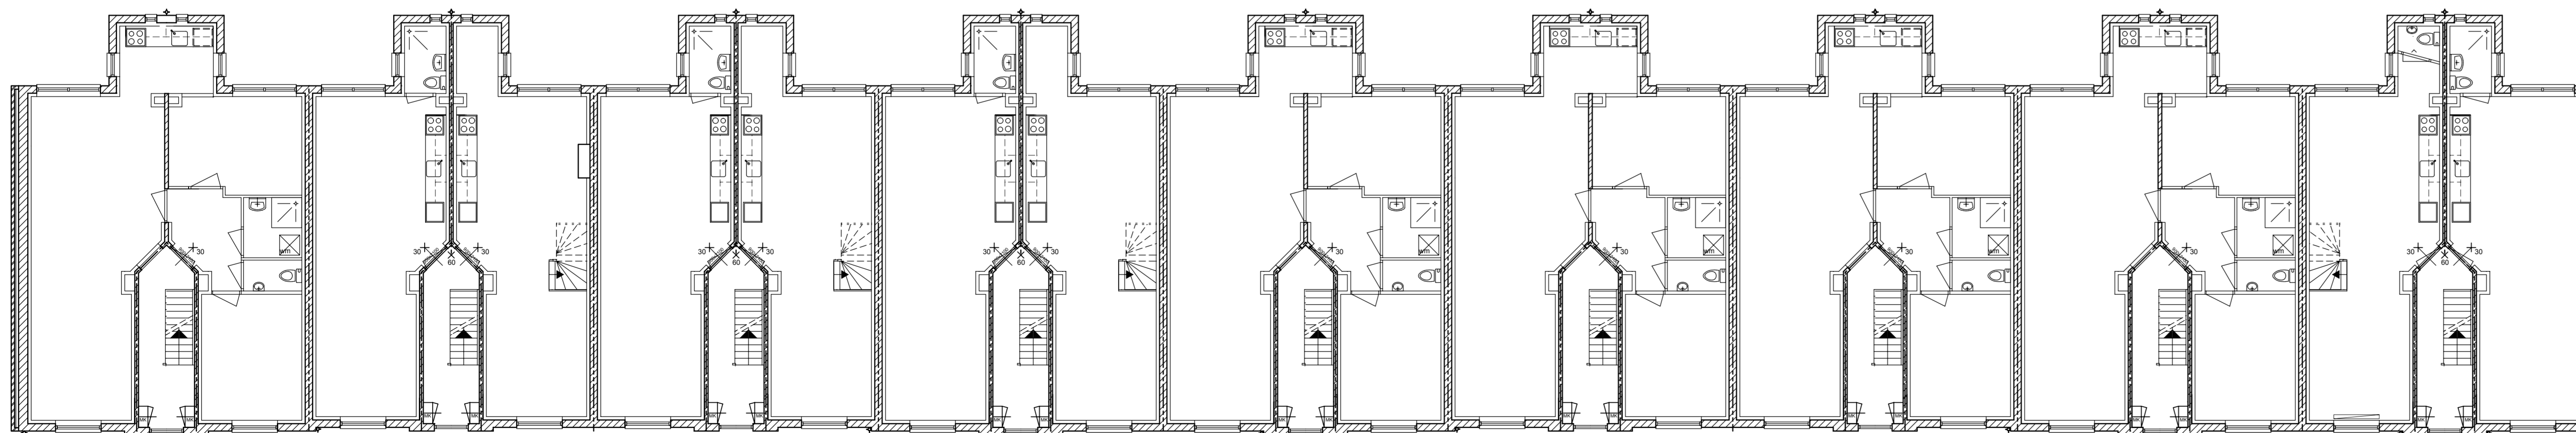

Gewijzigde derde verdieping, blok 1 Nieuwe Oostenburgerstraat

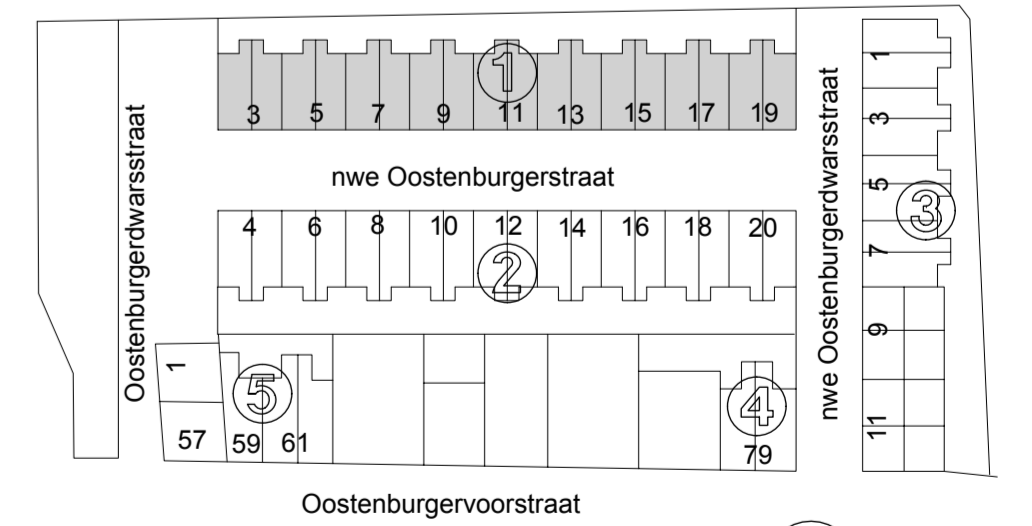

maten in het werk controleren

	werk	Renovatie 234 woningen Oostenburg te Amsterdam					
	opdrachtgever	De Alliantie					
	onderwerp	Bouwaanvraag					
	schaal	1:100	datum	28 03 2008 23 10 2008			
formaat	1100 x 600	21 04 2008	09 01 2009	werkno.	598	bladno.	52
gez.		11 08 2008	10 06 2009				
		18 09 2008	07 09 2009				
		08 10 2008					

ARCHITECTENBURO MELURAN PARTNERS B.V. ZEESTRAAT 97, 1942 AL BEVERWIJK TEL. 0251-223631 FAX 0251-211355
 architecten: Ir. J.W. Brunink, Ir. P.C. Witte, architecten B.N.A. E-mail: info@meijranpartners.nl