




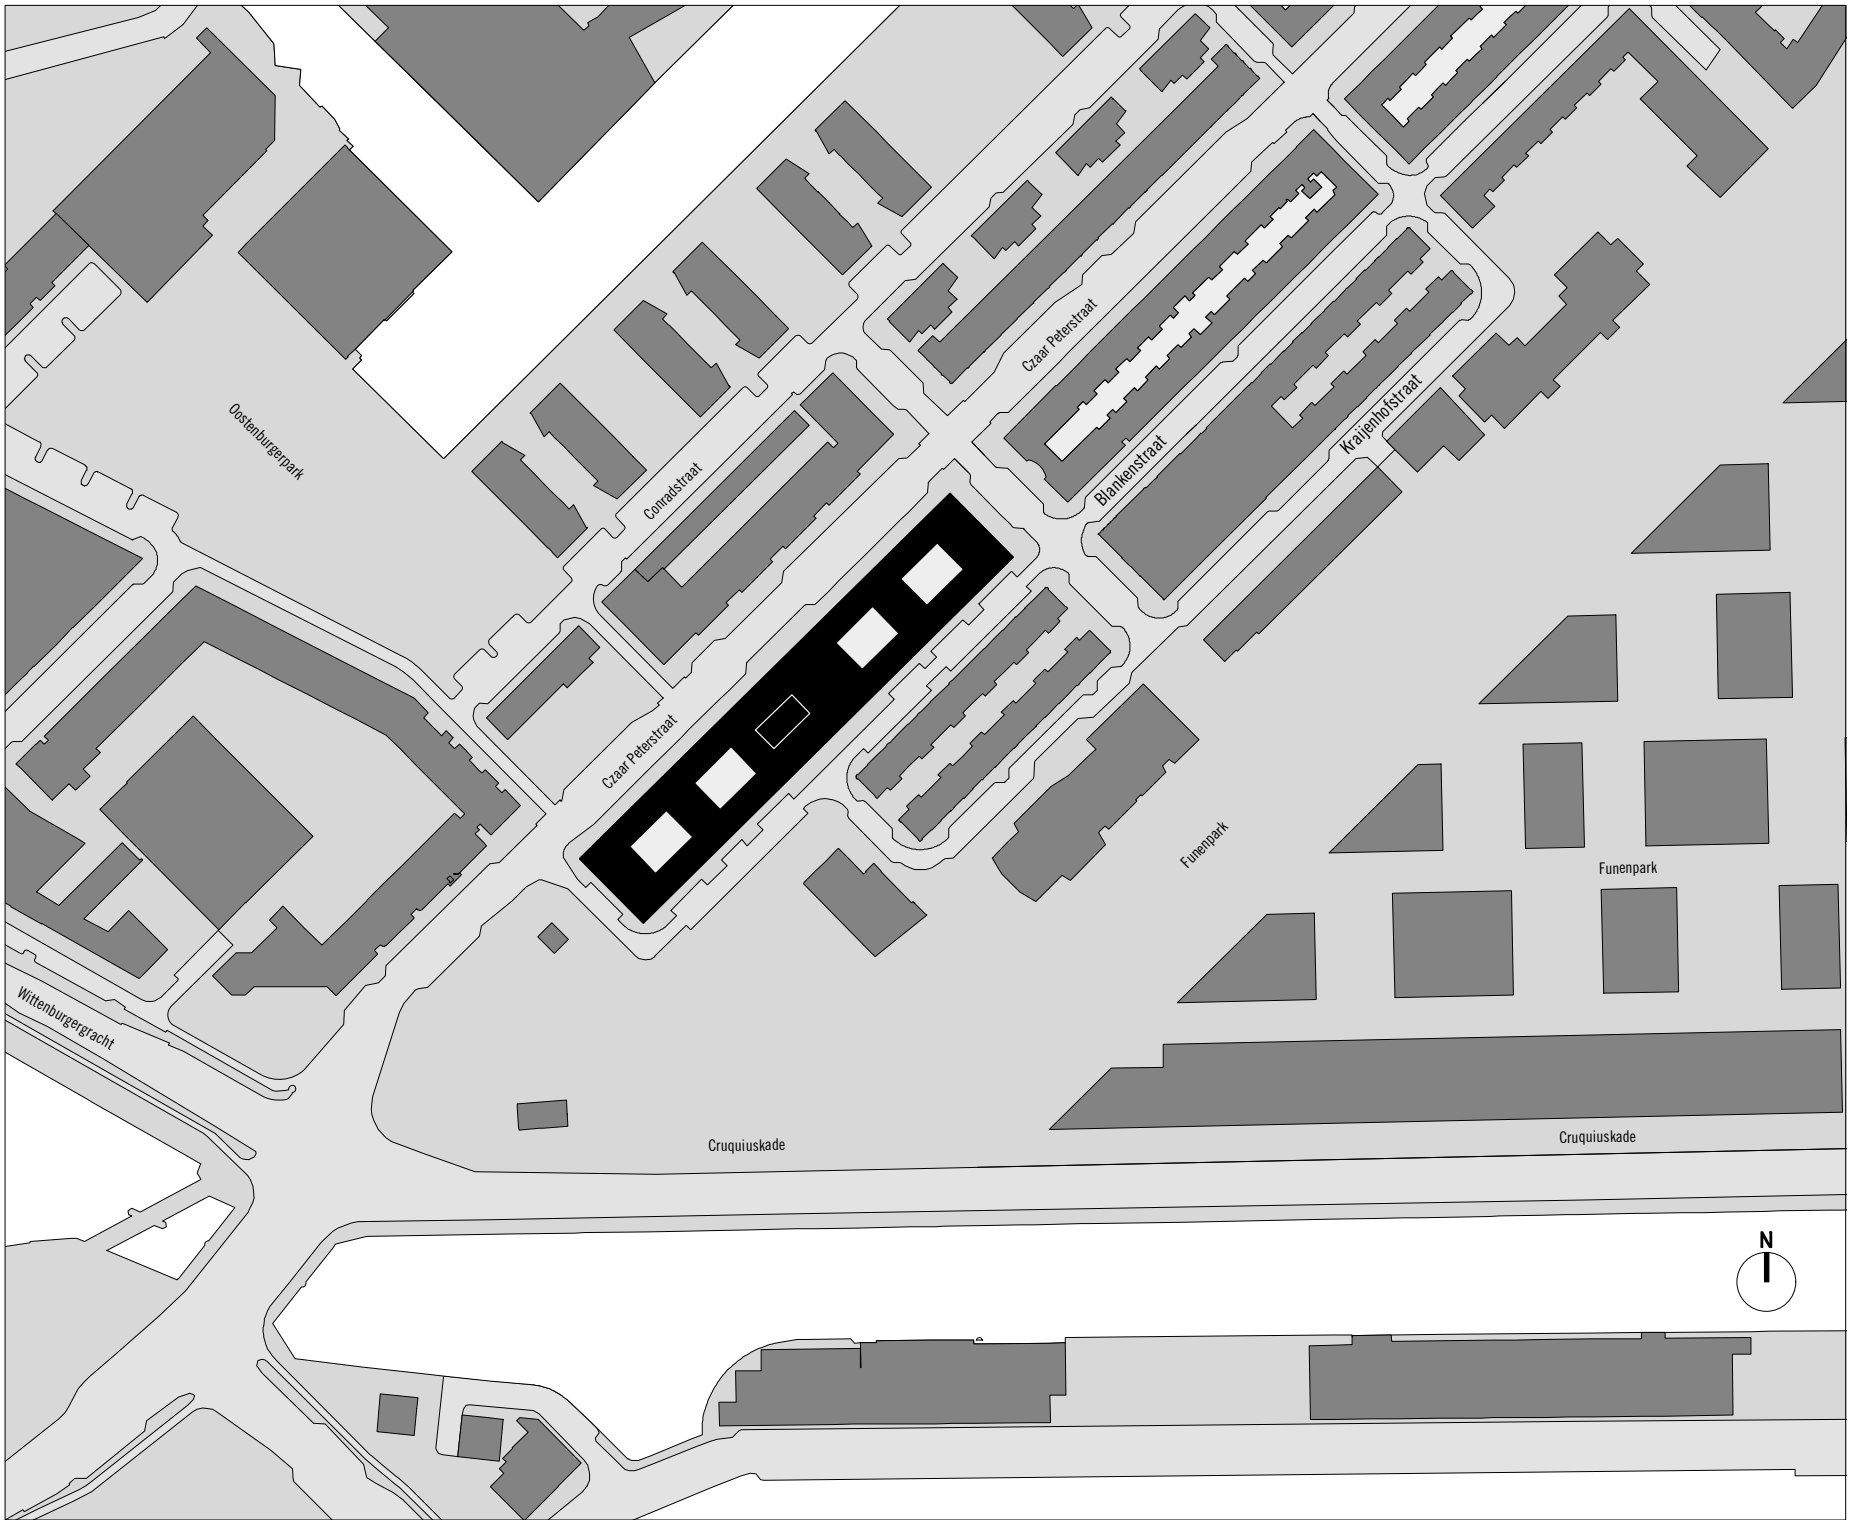



0 10 20 30 40 50

situatie 1/2000

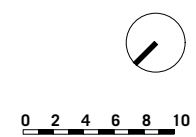


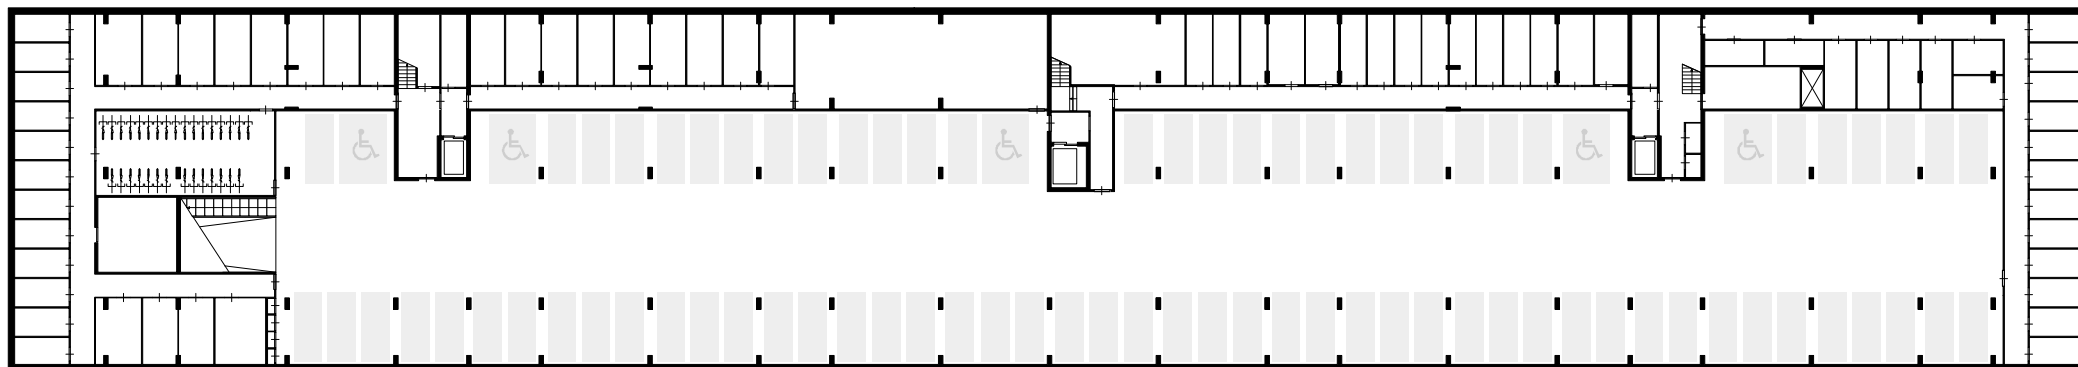

parkeerkelder

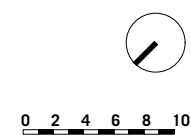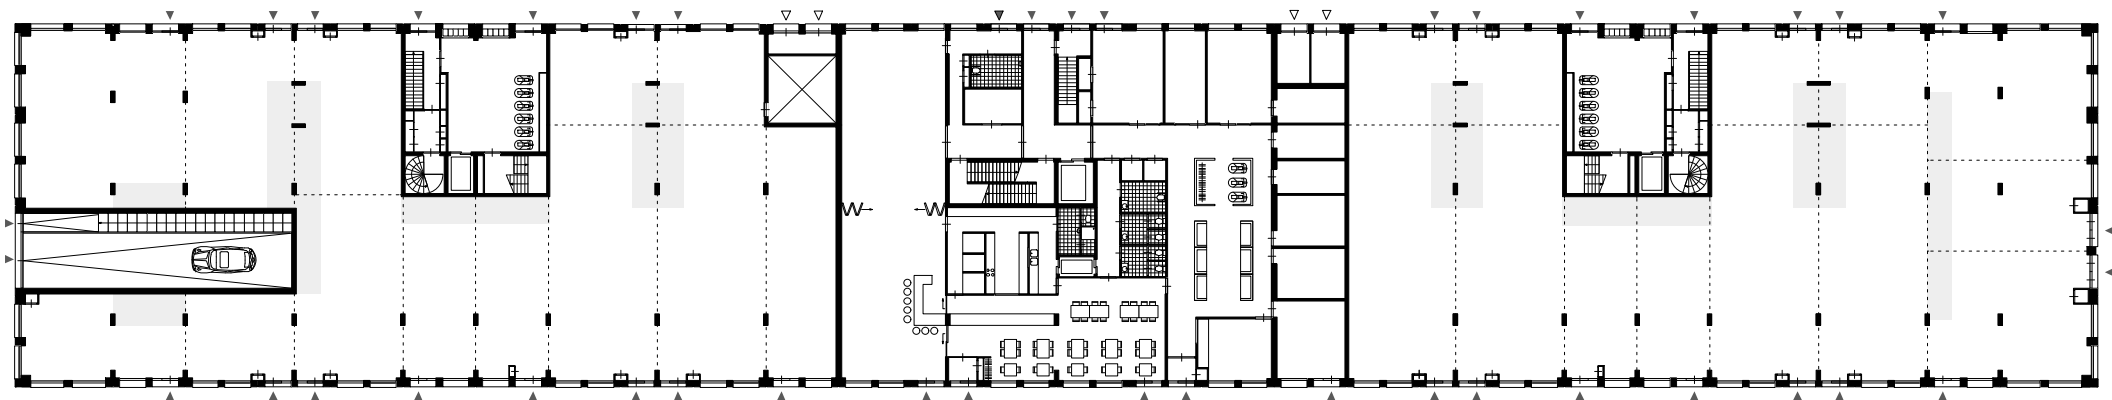


begane grond

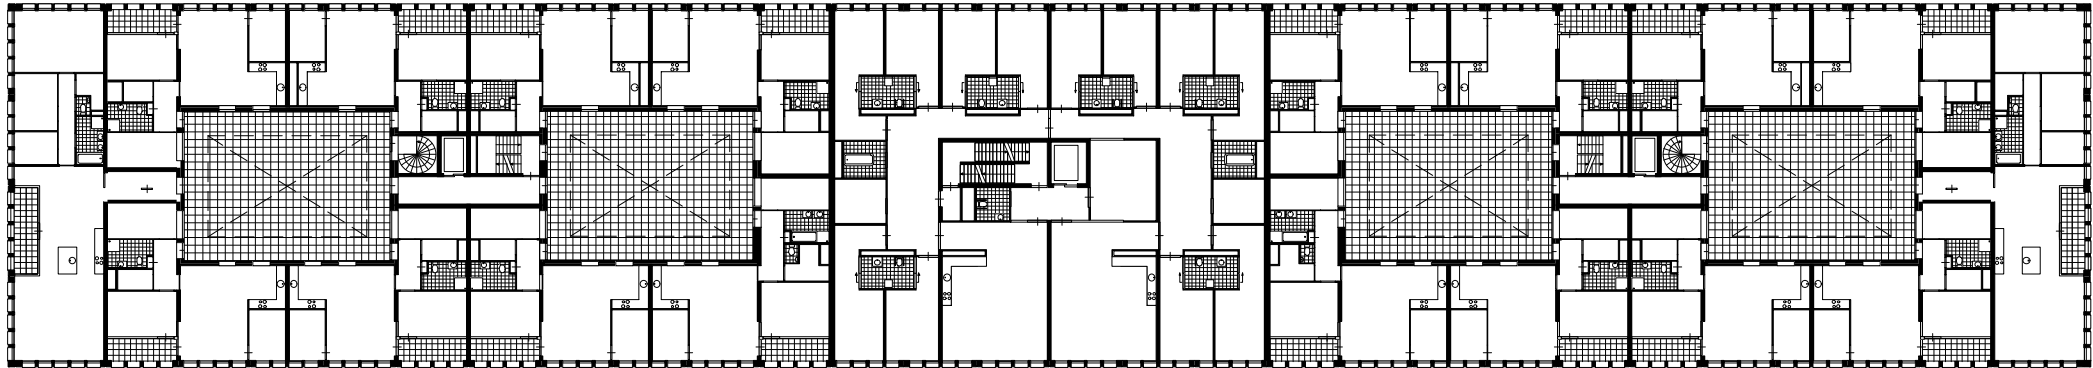


0 2 4 6 8 10

verdieping 1

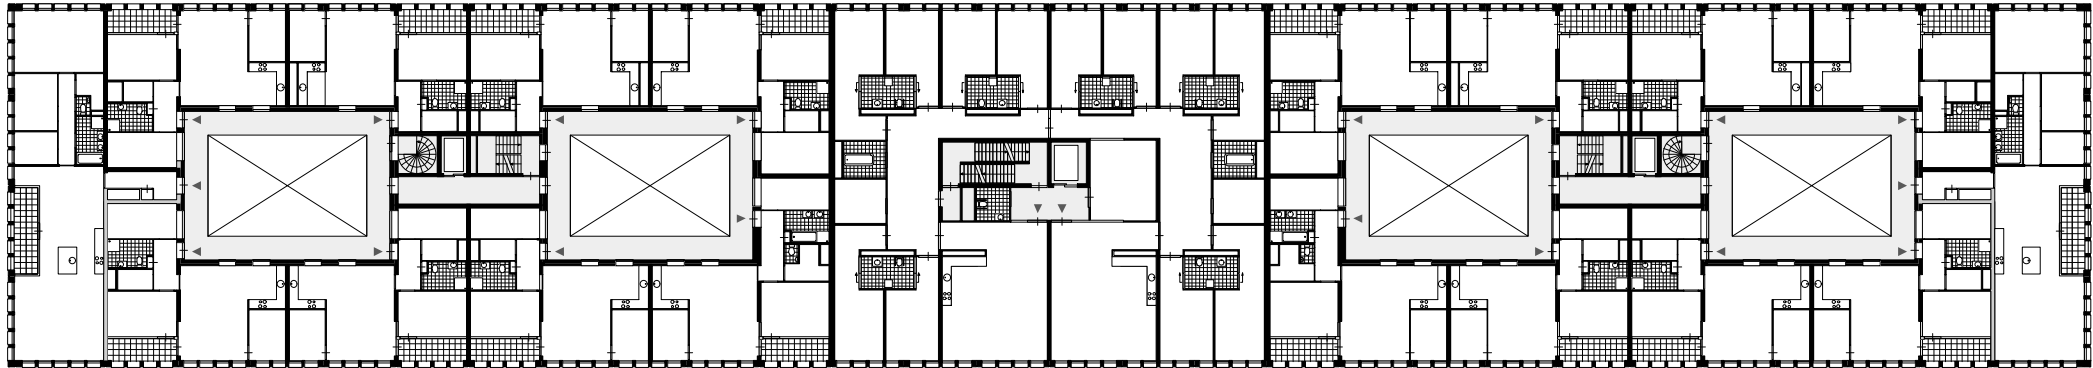


0 2 4 6 8 10

verdieping 2 & 3

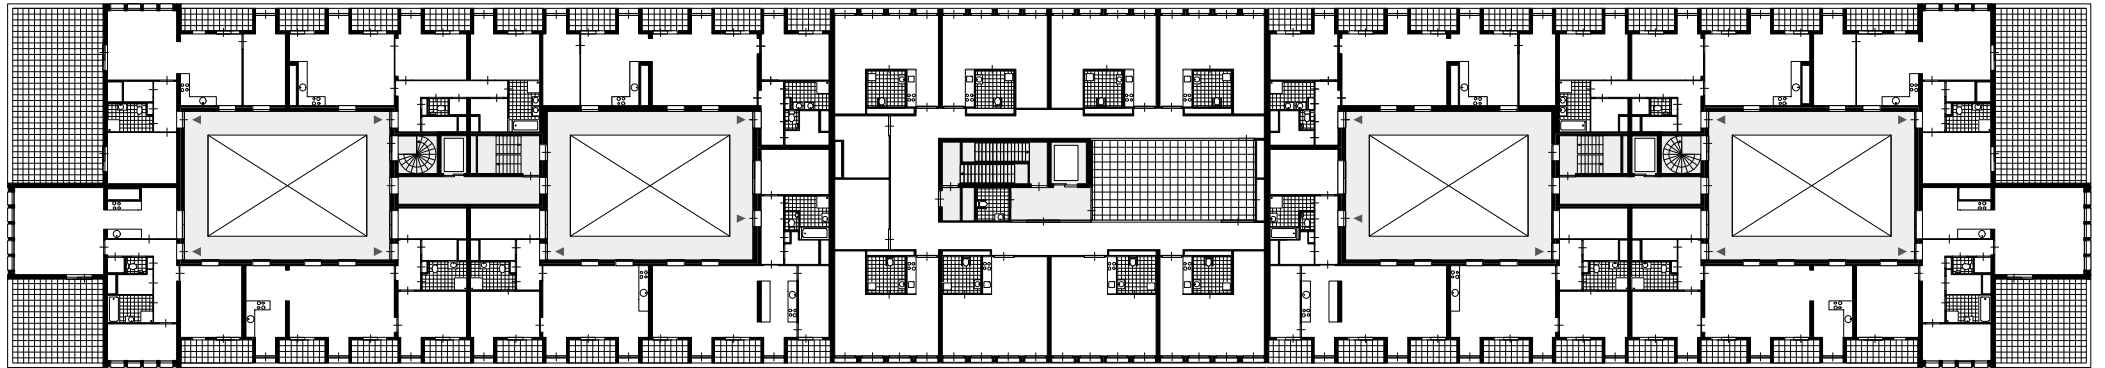


0 2 4 6 8 10

verdieping 4

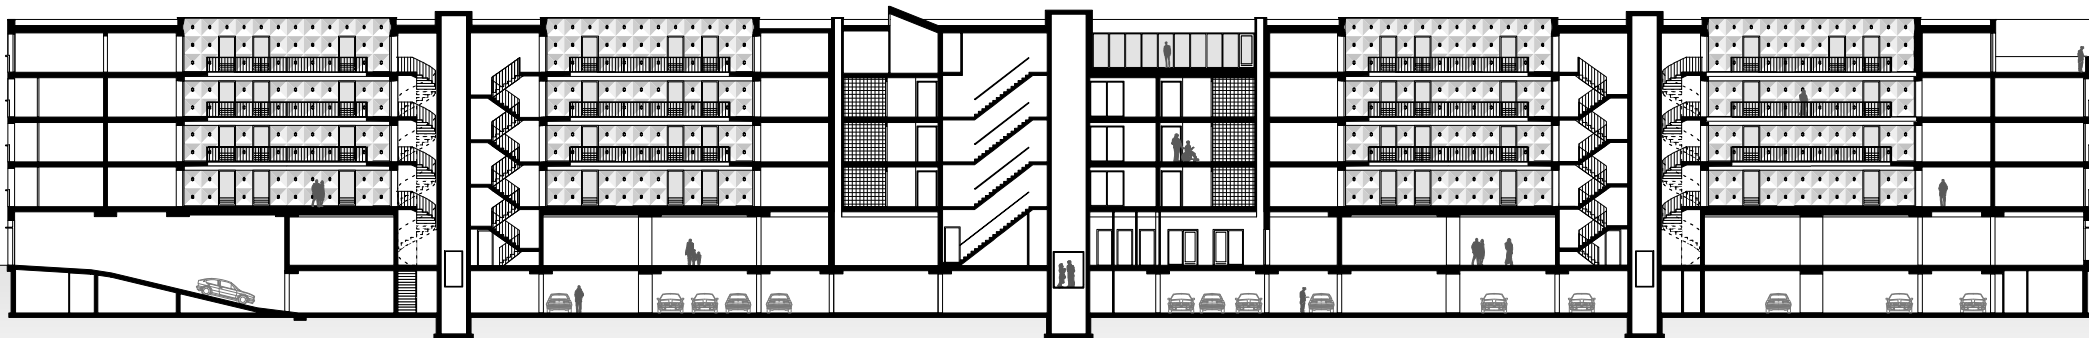


0 2 4 6 8 10

doorsnedes

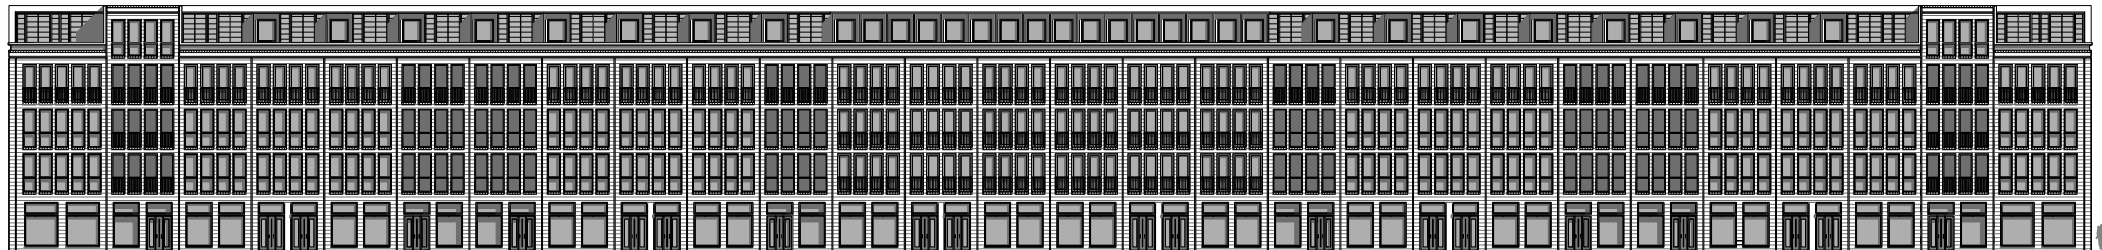

Czaar Peterstraat

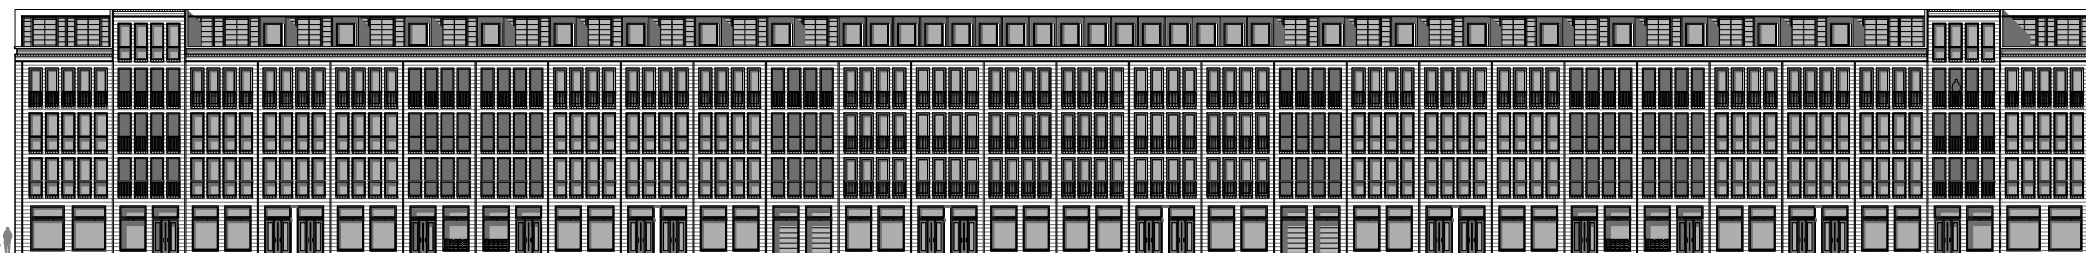


Blankenstraat




0 2 4 6 8 10


gevels

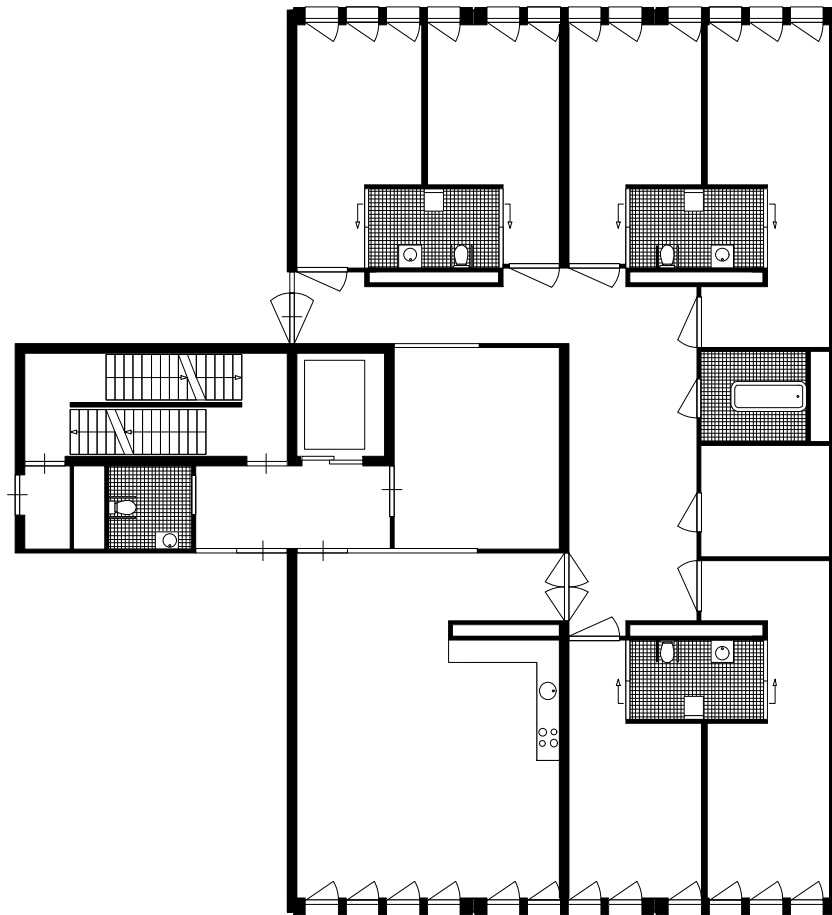

**woongroep
psychogeriatrische bewoners
aantal: 6**



1. woonkamer / keuken 50 m²
2. slaapkamer 25 m²

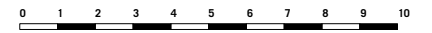


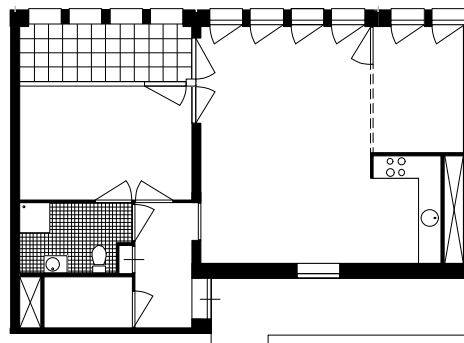

woningtype R (sociale sector)
GB0 70m2
aantal: 12



1. woonkamer / keuken 33.8m2
2. slaapkamer 13.9m2
3. studeer / logeerkamer 8.3 m2
4. entree / hal 5.2m2
5. berging / installaties 3.2m2
6. badkamer met toilet 5.5m2
7. meterkast 0.4m2
8. loggia 6.5m2

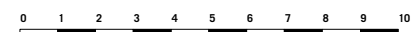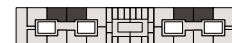


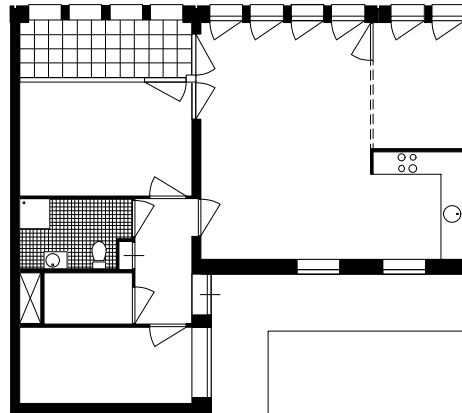

woningtype S
GB0 82m²
aantal: 24

1. woonkamer / keuken 35.6m²
2. slaapkamer 13.9m²
3. studeer / logeerkamer 8.3m²
4. entree / hal 5.2m²
5. berging / installaties 3.2m²
6. badkamer 5.5m²
7. meterkast 0.4m²
8. loggia 6.5m²
9. onbepaalde ruimte 9.4m²

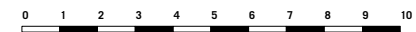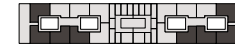


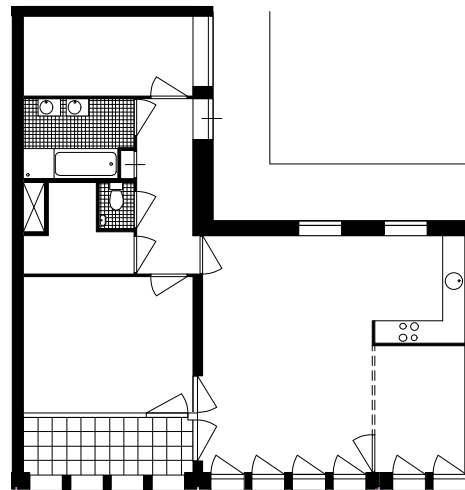

woningtype S'
GB0 90m²
aantal: 12



1. woonkamer / keuken 35.6m²
2. slaapkamer 16.4m²
3. studeer / logeerkamer 8.3m²
4. entree / hal 7.3m²
5. berging / installaties 5.0m²
6. badkamer 6.2m²
7. toilet 1.3m²
8. meterkast 0.4m²
9. loggia 6.5m²
10. onbenoemde ruimte 9.6m²




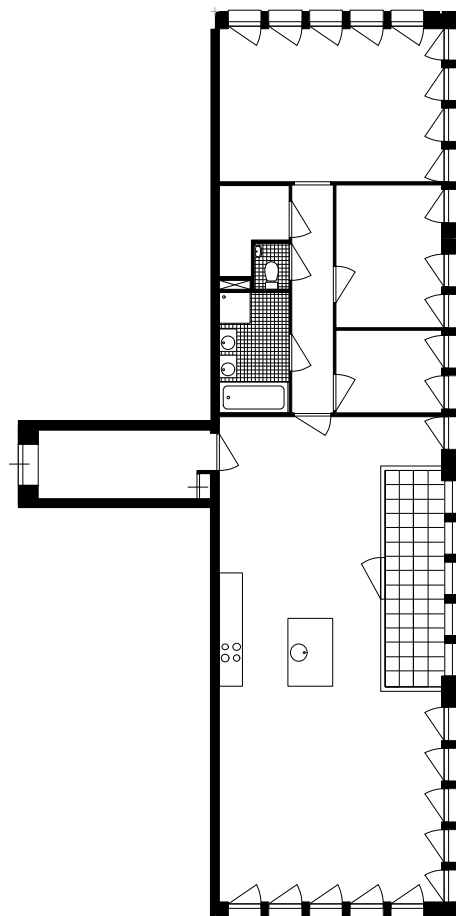

woningtype T
GB0 135m²
aantal: 6


1. woonkamer / keuken 67.2m²
2. slaap / werkkamer 24.7m²
3. slaapkamer 11.1m²
4. slaapkamer 6.6m²
5. entree / hal 6.1m²
6. gang 7.2m²
7. toilet 1.3m²
8. meterkast 0.6m²
9. badkamer 6.1m²
10. berging / installaties 4.1m²
11. loggia 8.2m²

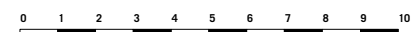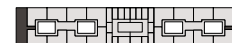


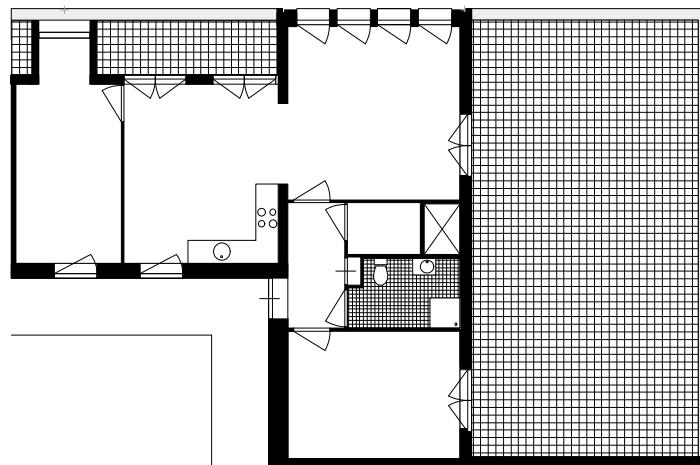

wonincgtype X
GB0 83m2
aantal: 2

1. woonkamer 21.3m2
2. eetkamer / keuken 19.7m2
3. slaap- / werk- / eetkamer 12.6m2
4. slaapkamer 15.6m2
5. entree / hal 5.2m2
6. berging / installaties 2.7m2
7. backkamer 5.5m2
8. meterkast 0.4m2
9. terras totaal 75m2

 

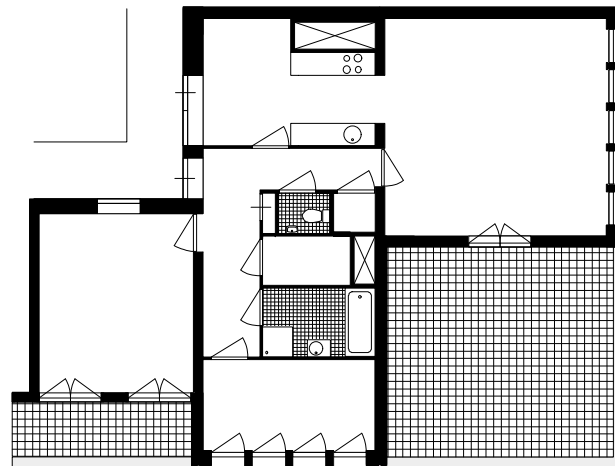

woningtype Y
GB0 102m²
aantal: 2

1. woonkamer 34.1m²
2. eetkeuken 13.5m²
3. slaapkamer 19.4m²
4. slaapkamer 12.4m²
5. entree / hal 12.1m²
6. berging / installaties 4.3m²
7. badkamer 5.7m²
8. toilet 1.6m²
9. meterkast 0.6m²
10. dakterras totaal 39m²

