



Noord

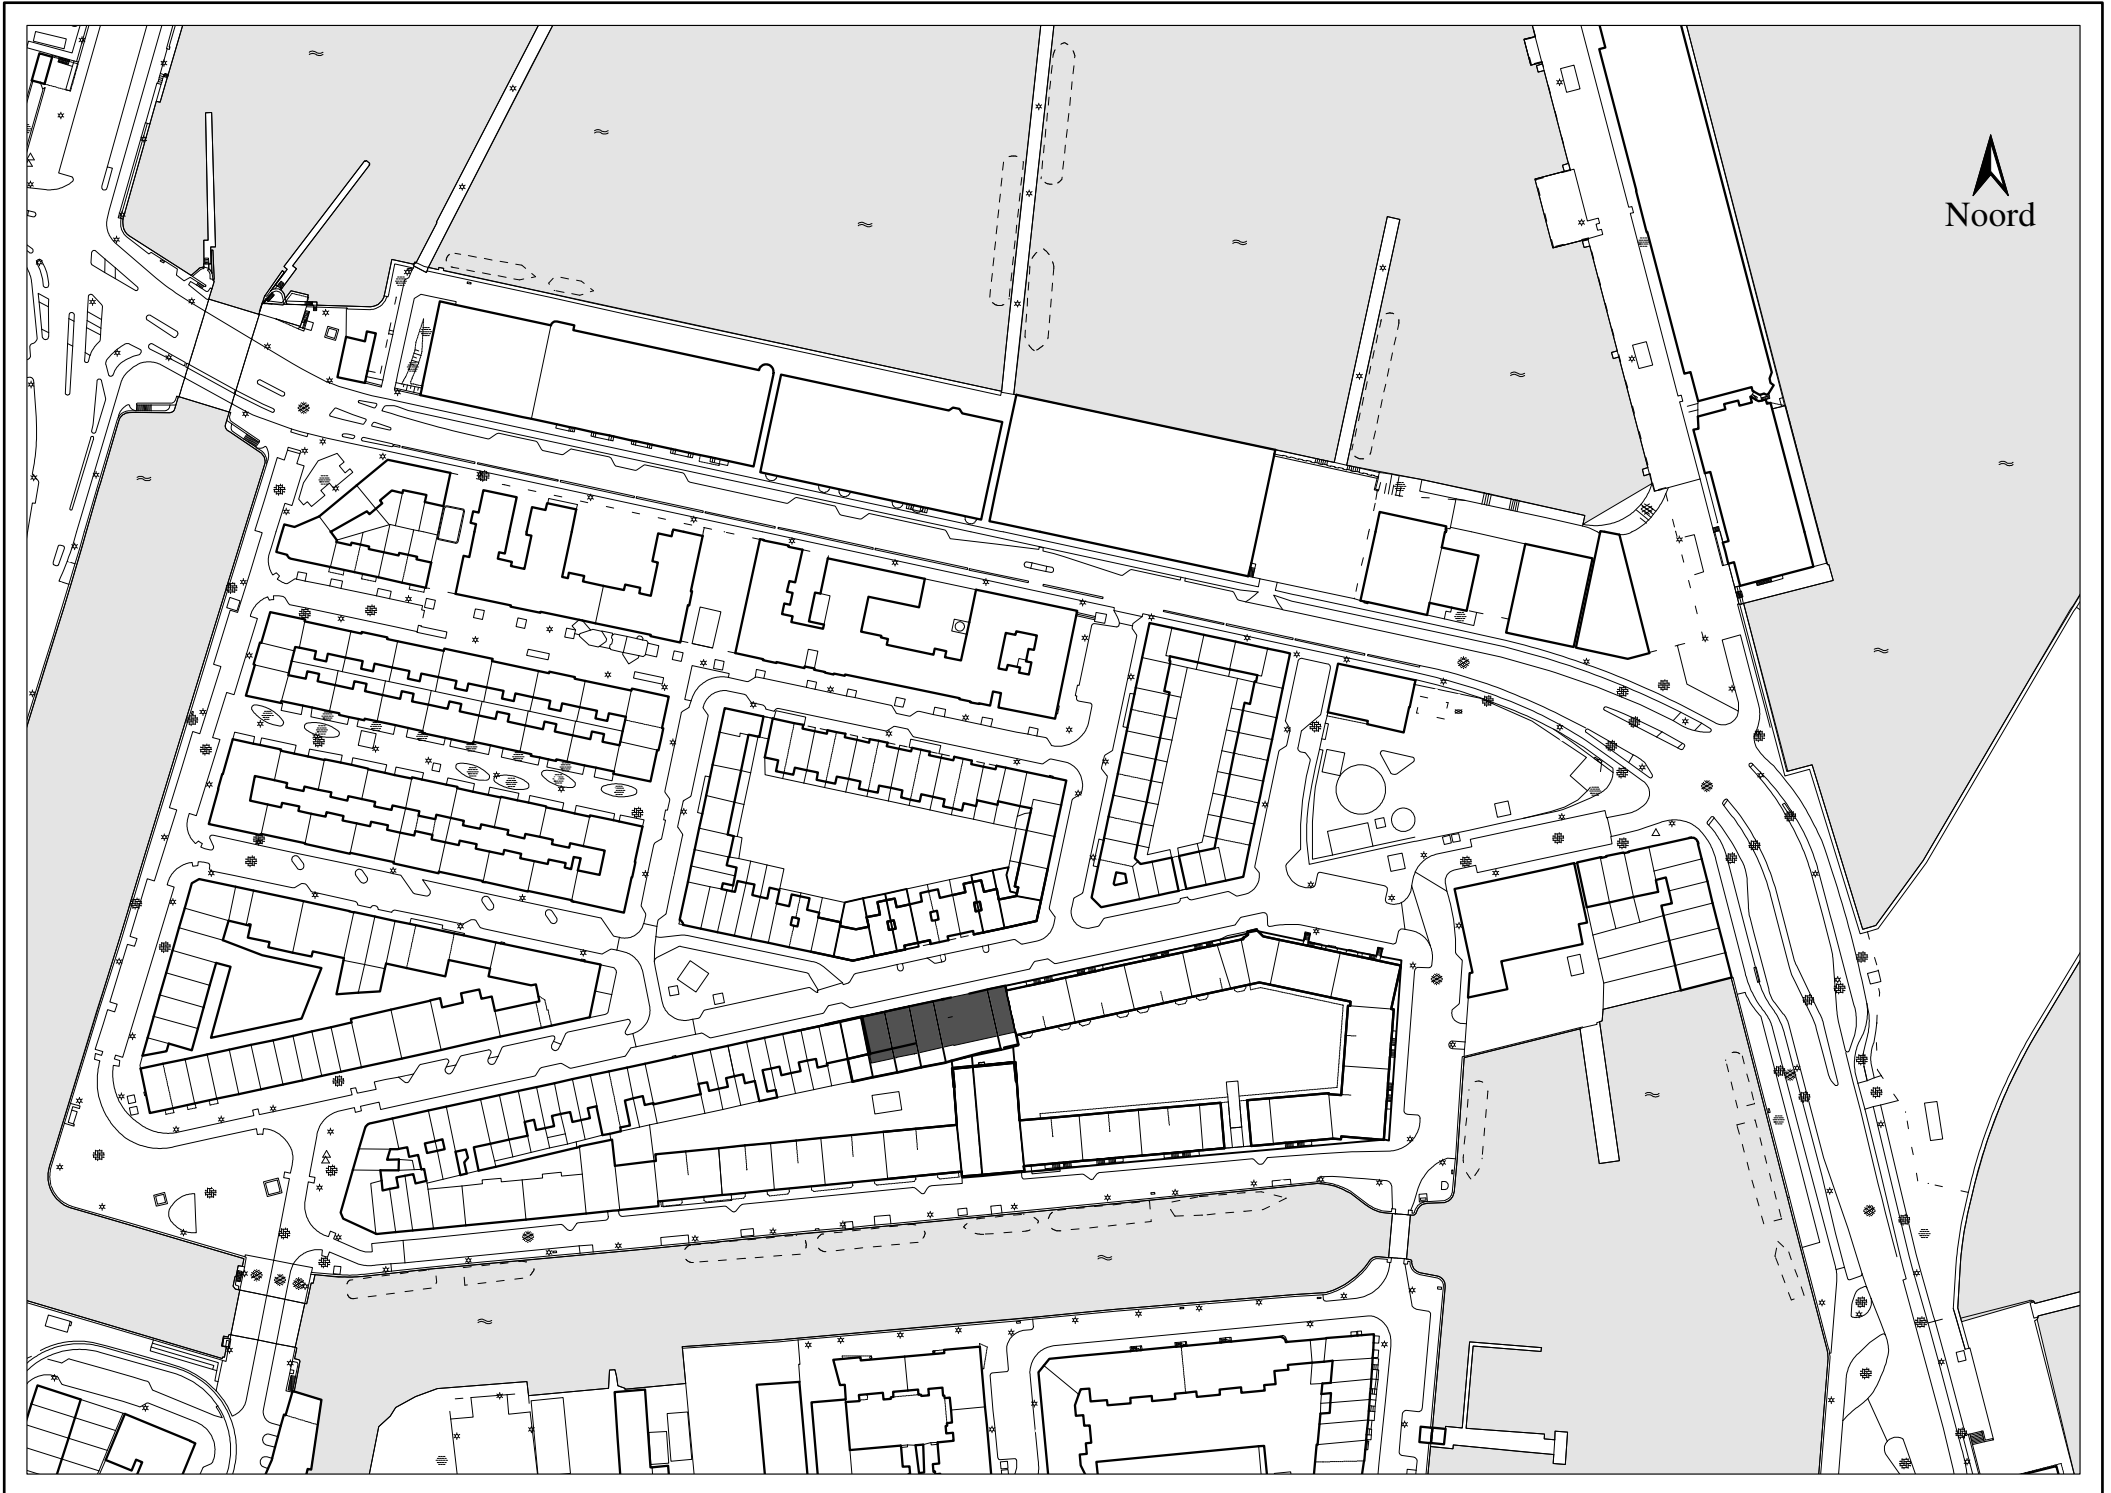



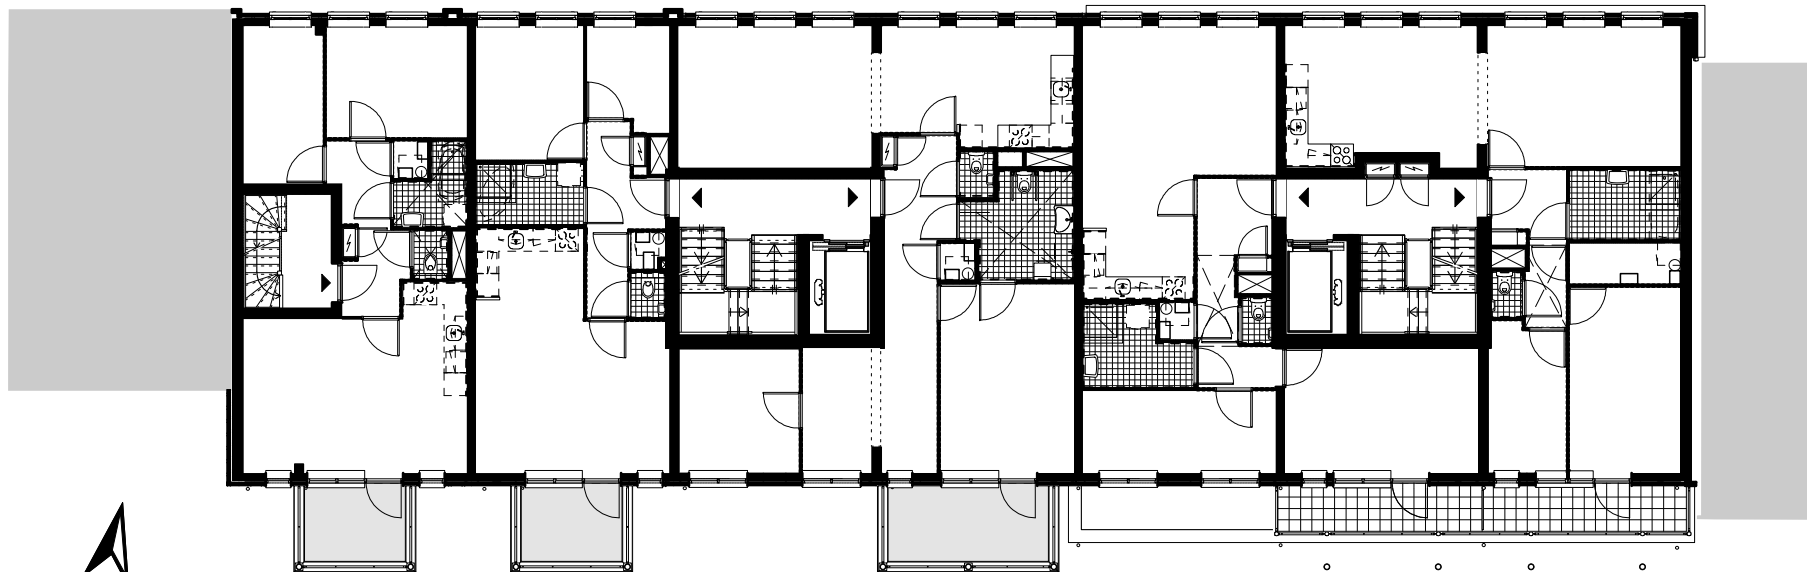


De Zeeheld  
Plattegrond Eerste Verdieping  
1:200




voorgevel

0 5 10m

A horizontal scale bar with three segments, labeled 0, 5, and 10m.


De Zeeheld  
Voorgevel  
1:200



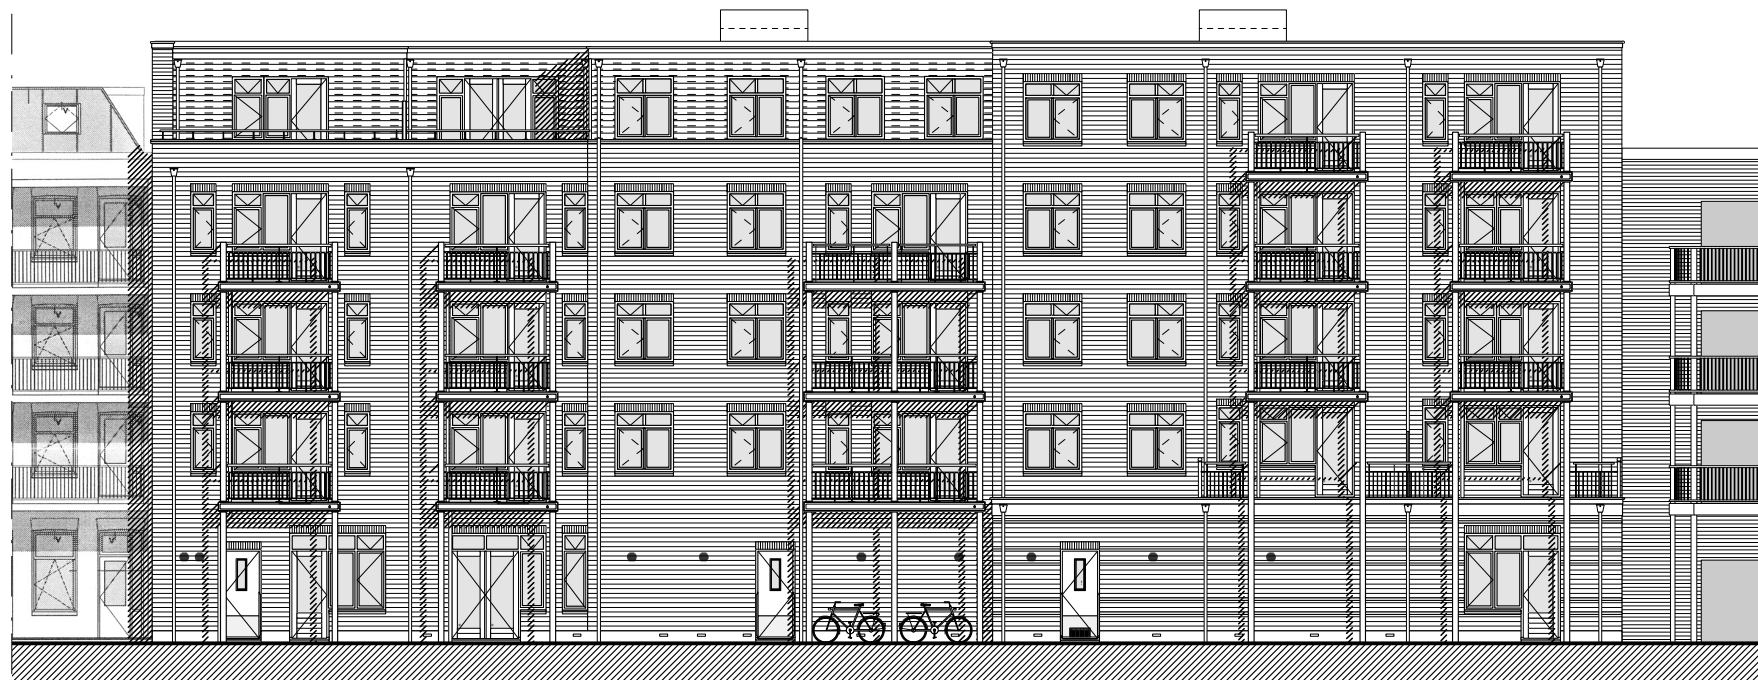

achtergevel

0 5 10m



De Zeeheld  
Achtergevel  
1:200