





RECHTERZIJGEVEL
JAN VAN GALENSTRAAT NR. 188

VOORGEVEL
JAN VAN GALENSTRAAT

LINKERZIJGEVEL
JAN VAN GALENSTRAAT

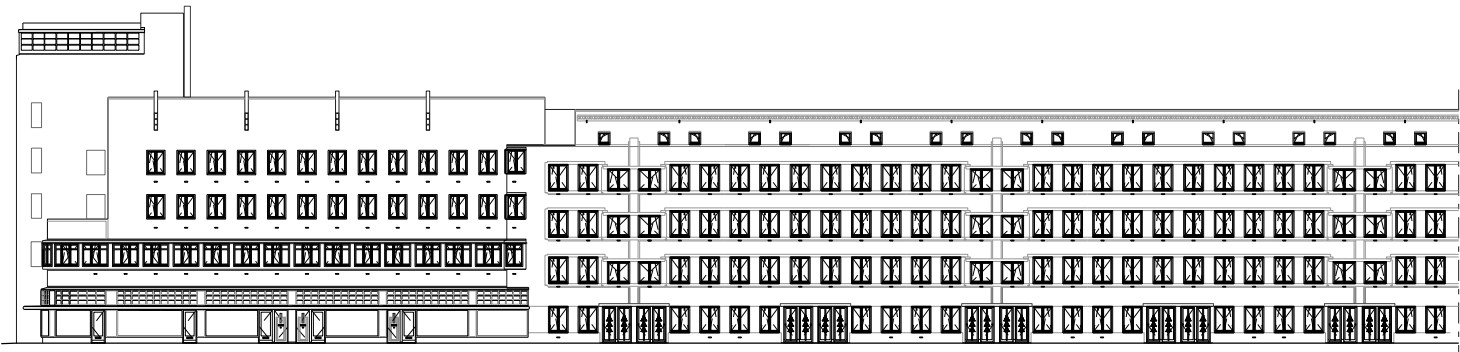

VOORGEVEL
HOOFDWEG

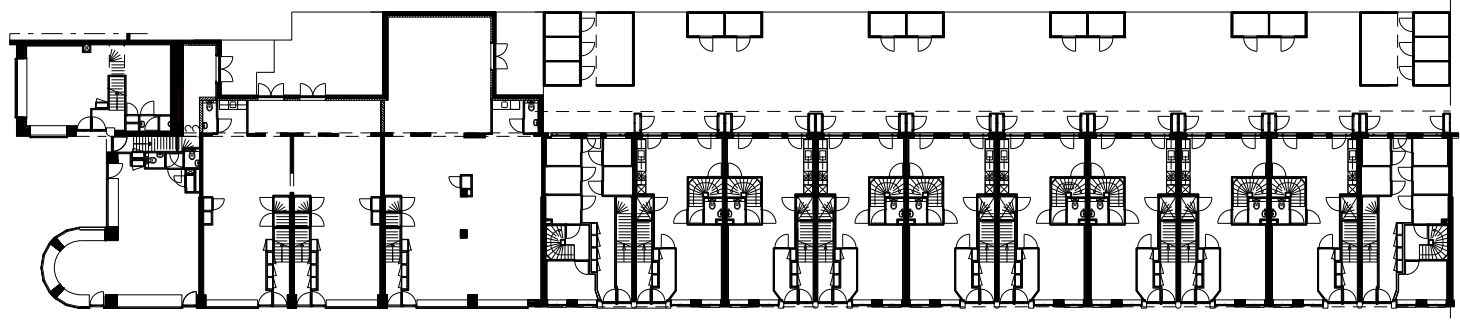


BEGANE GROND



ACHTERGEVEL
HOOFDWEG


ACHTERGEVEL
JAN VAN GALENSTRAAT

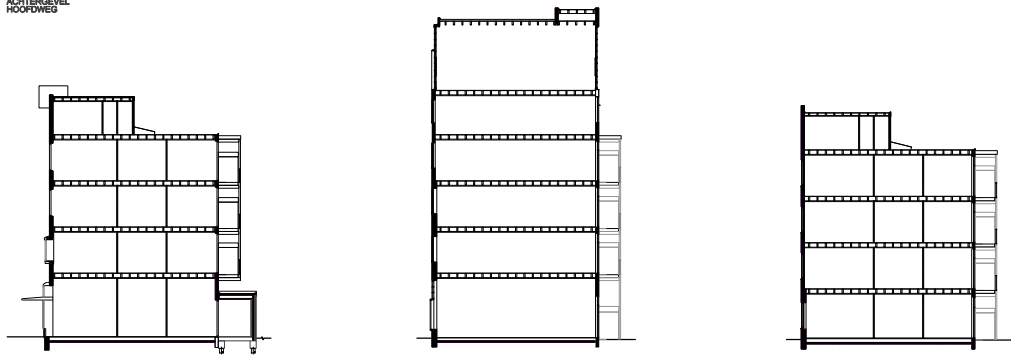

PRINCIPE DOORSNEDE

PRINCIPE DOORSNEDE


PRINCIPE DOORSNEDE

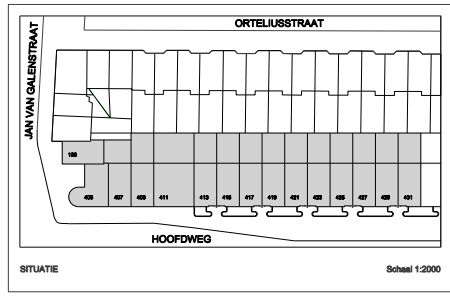

SITUATIE


Schaal 1:2000



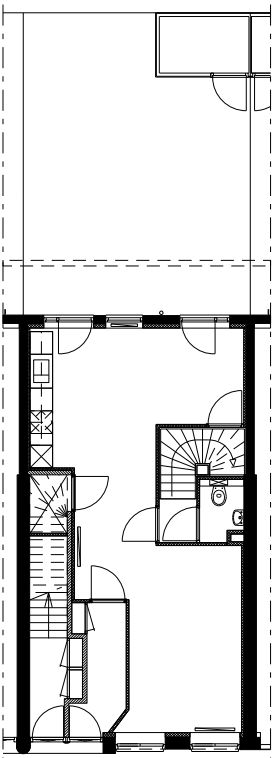


Begane grond Hooftweg 419


VERTICALE SAMENVOEGING

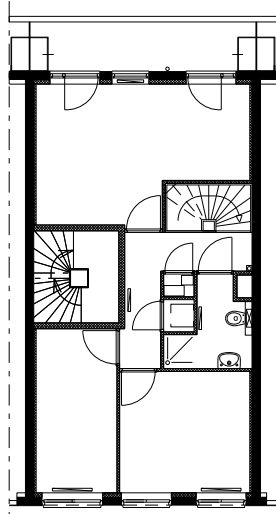


Eerste verdieping Hooftweg 419

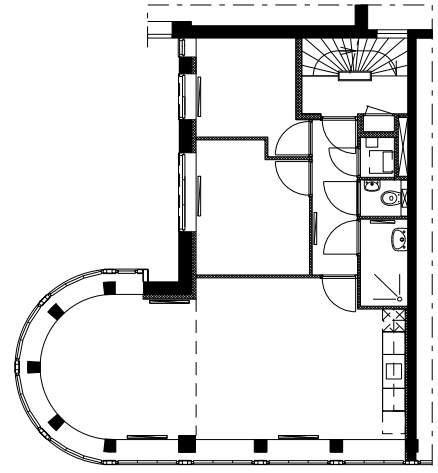


Eerste verdieping Jan van Galenstraat 184

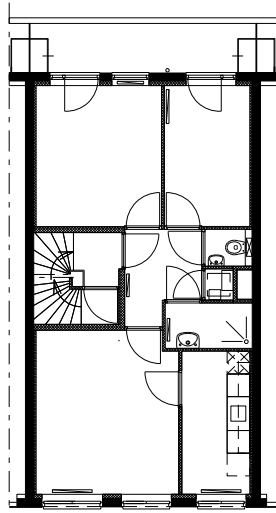

Tweede verdieping Hooftweg 419

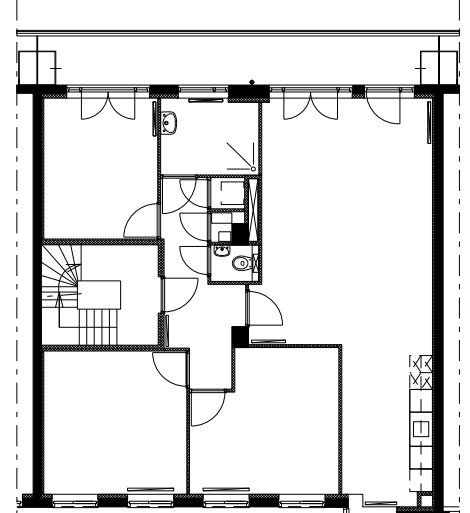


Tweede verdieping Hooftweg 411

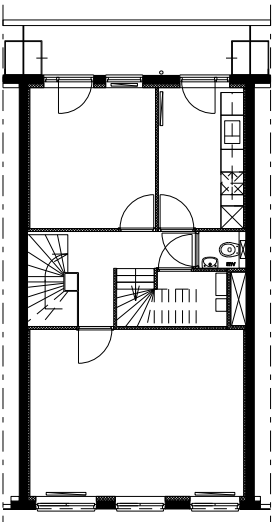


Derde verdieping Hooftweg 419

VERTICALE SAMENVOEGING

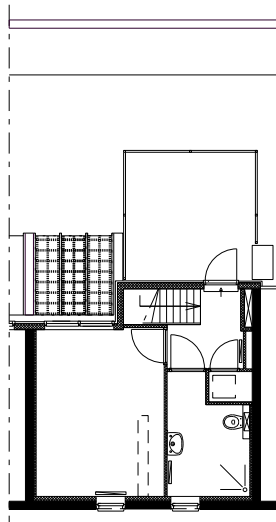

Vierde verdieping Hooftweg 419

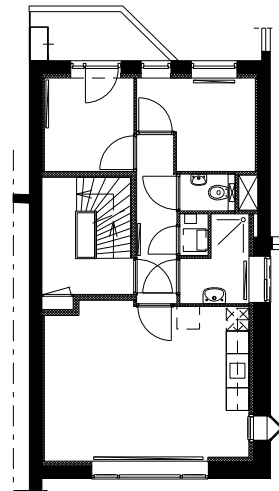

Jan van Galenstraat 186-III

