

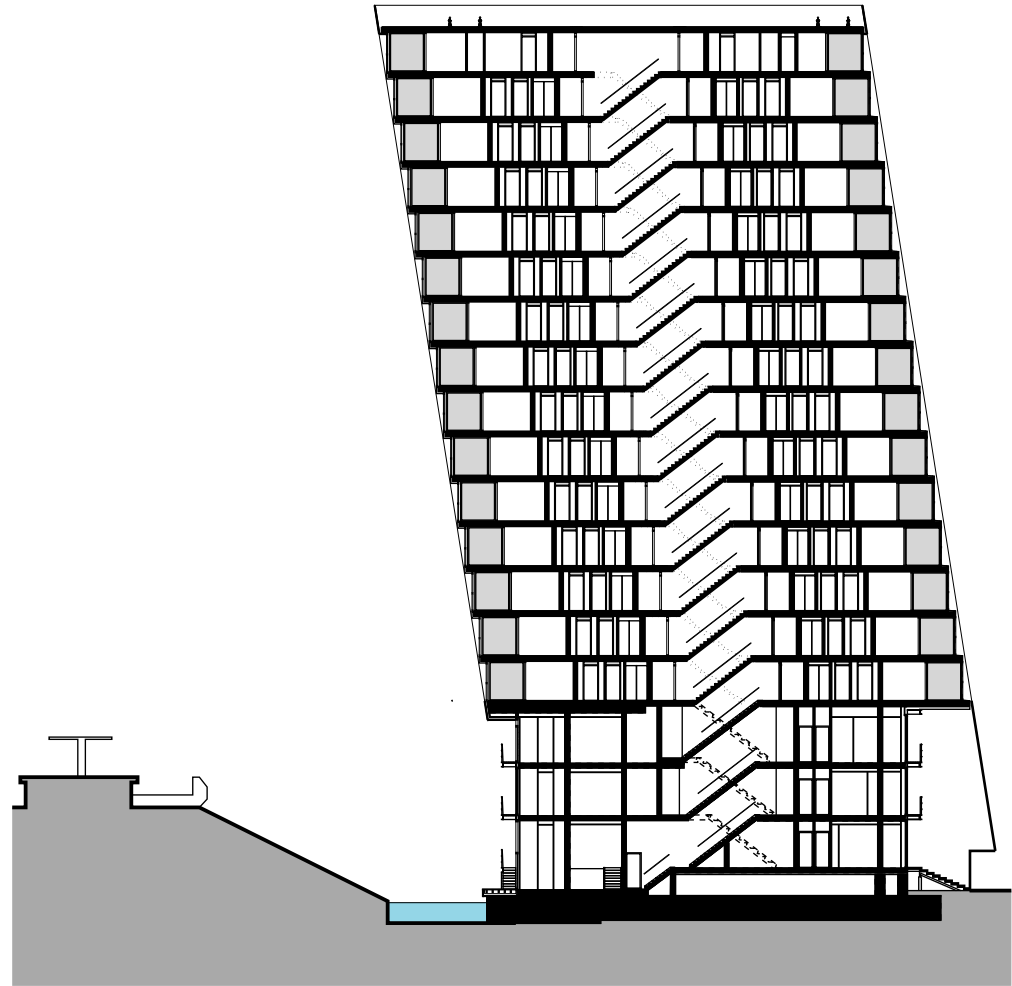
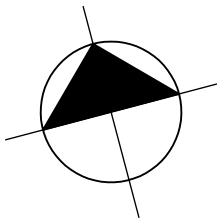




5e VERDIEPING
schaal 1:500

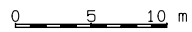


DOORSNEDE
schaal 1:500

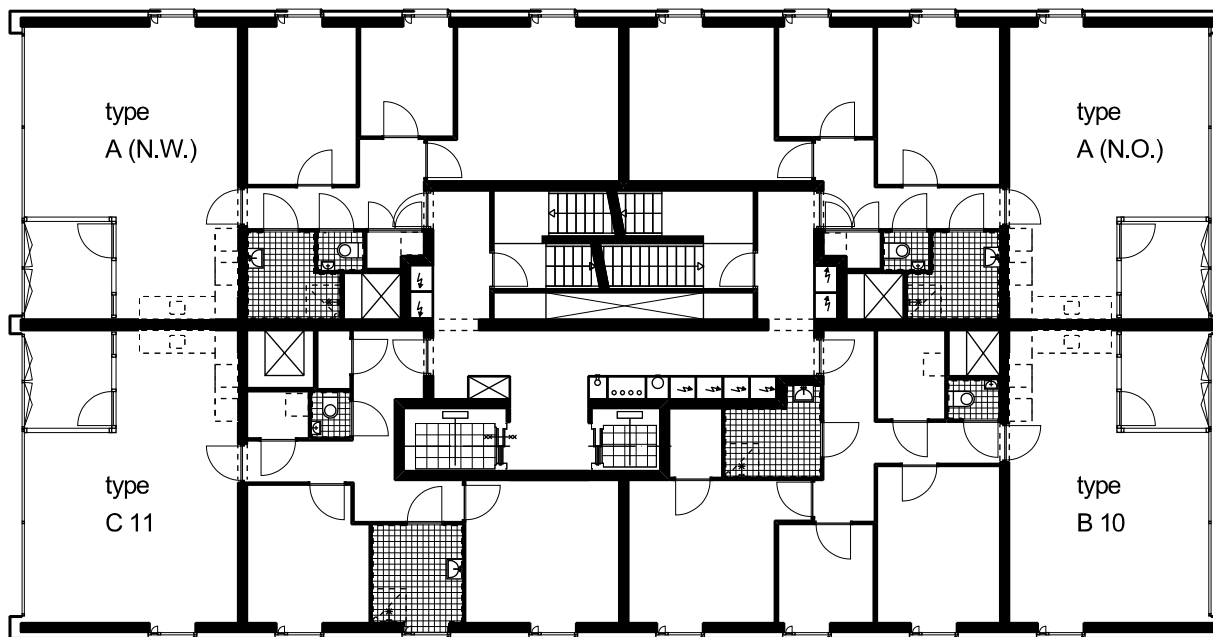

5e VERDIEPING
schaal 1:200

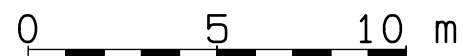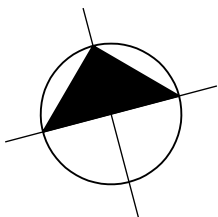

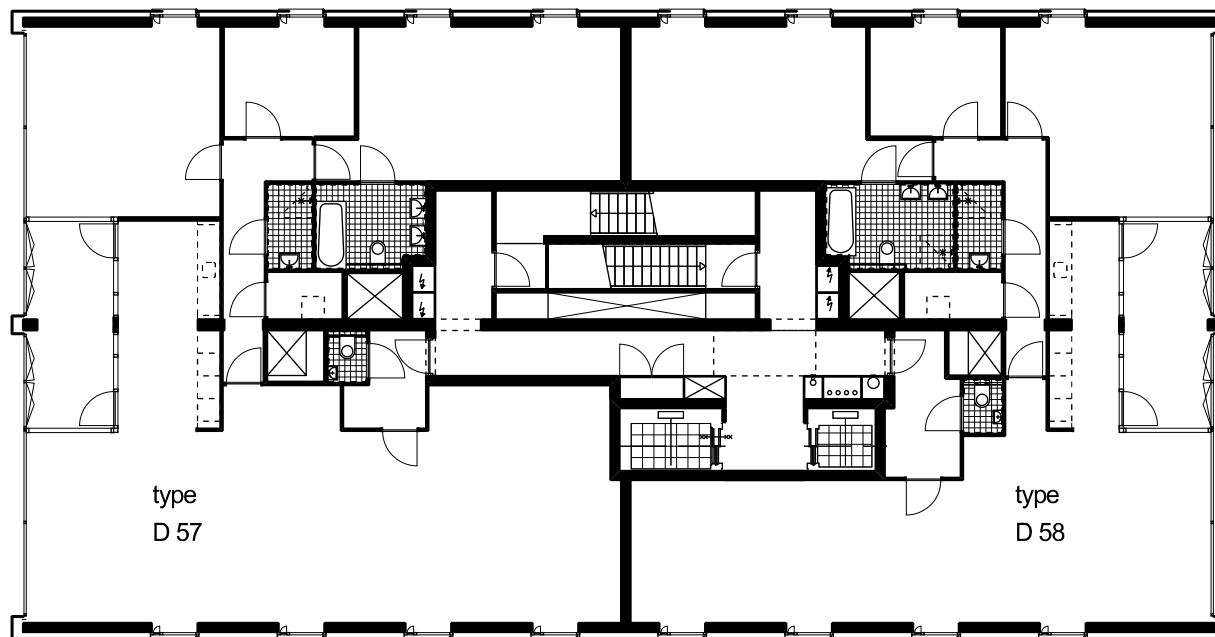

type
D 57

type
D 58

17e VERDIEPING
(penthouse)
schaal 1:200

