



Spoor


Leeuwendalersweg

Bos en Lommerweg

Erasmusgracht




A10

Situatie
1:2000


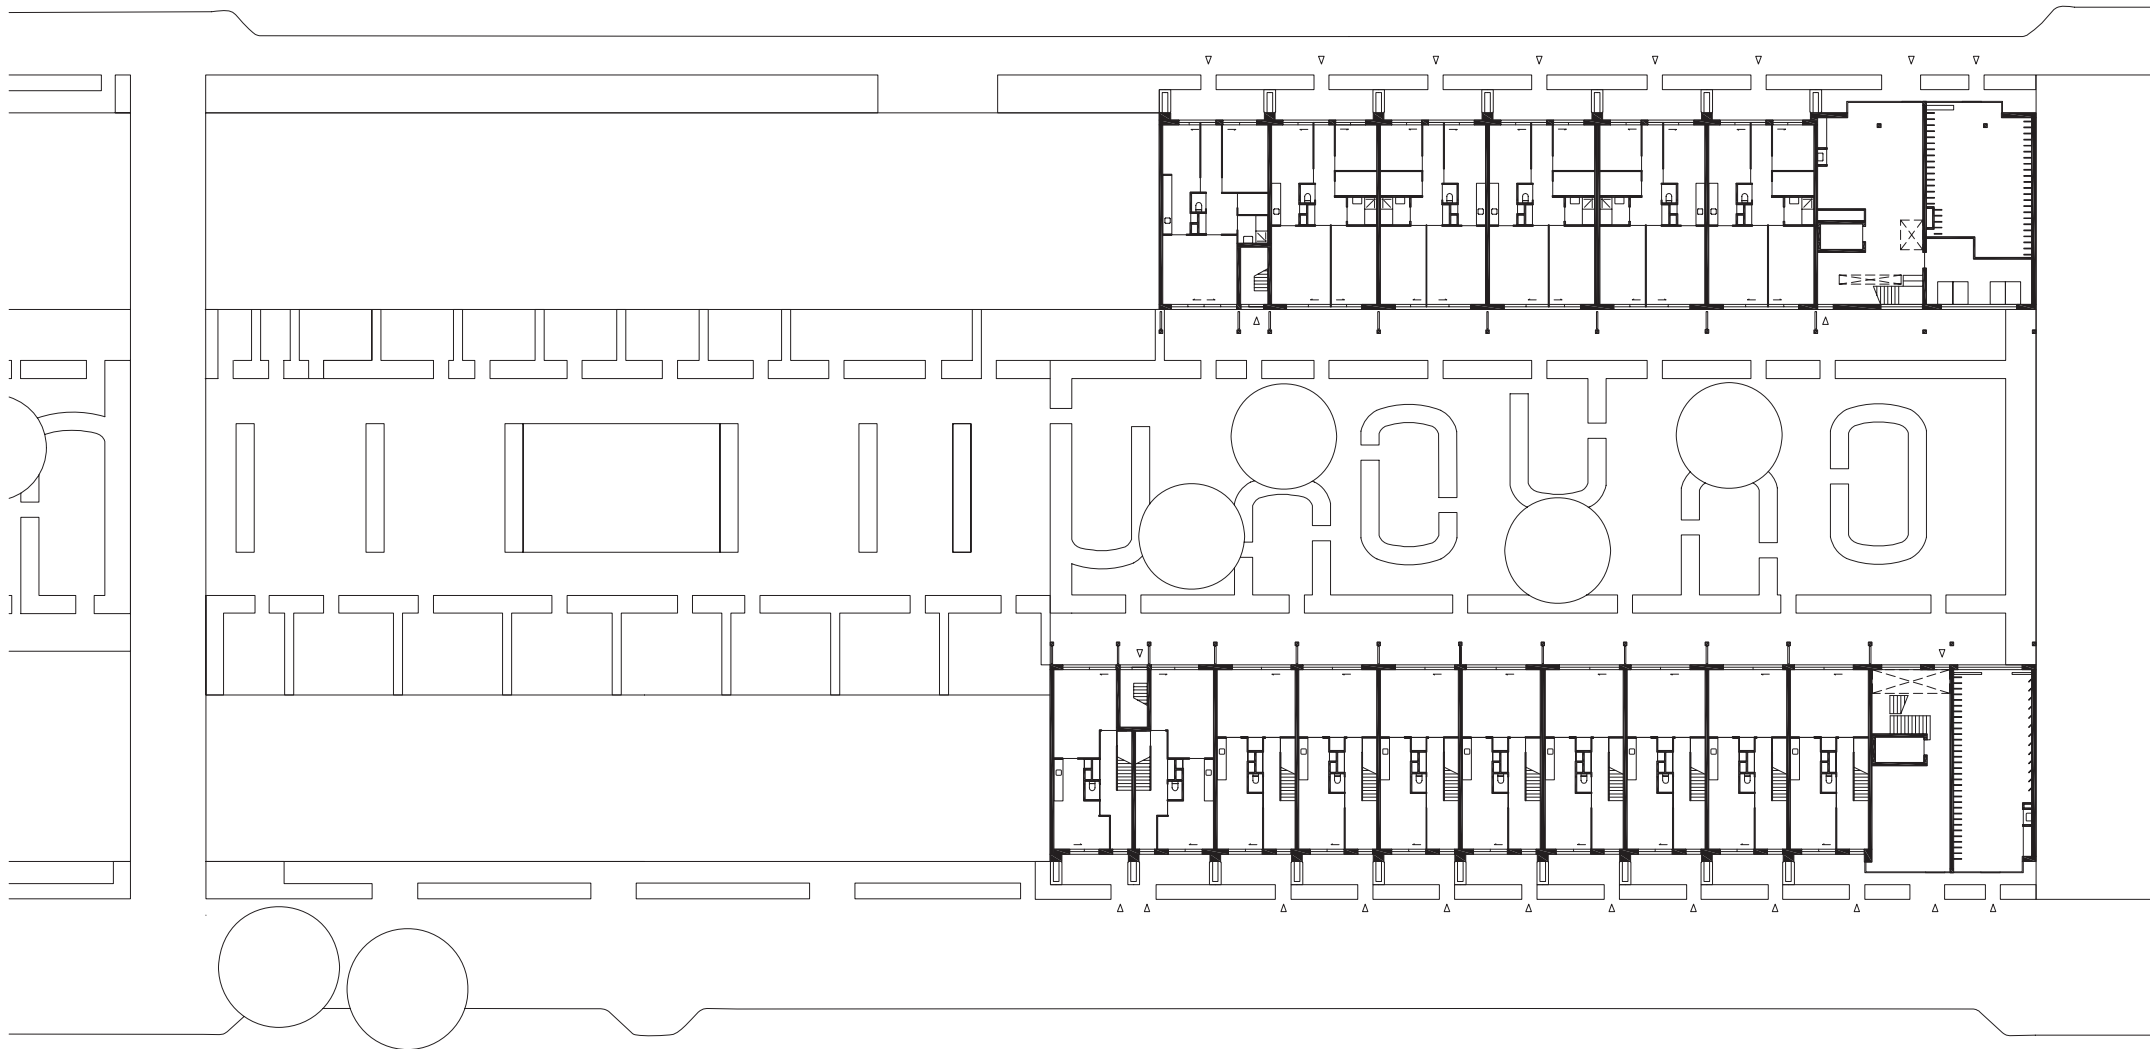


1 2 3 4 5 10


Begane grond
1:500

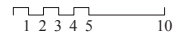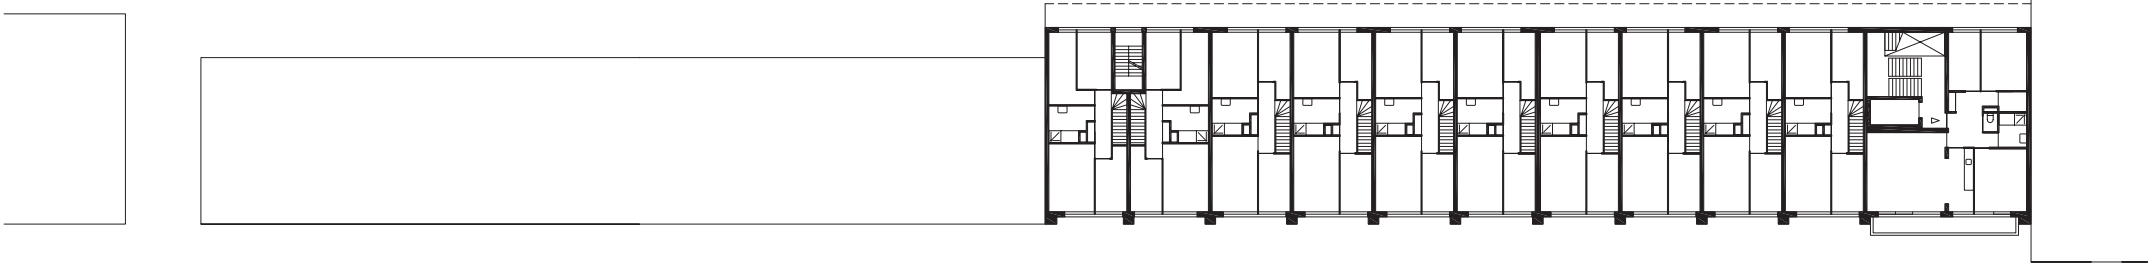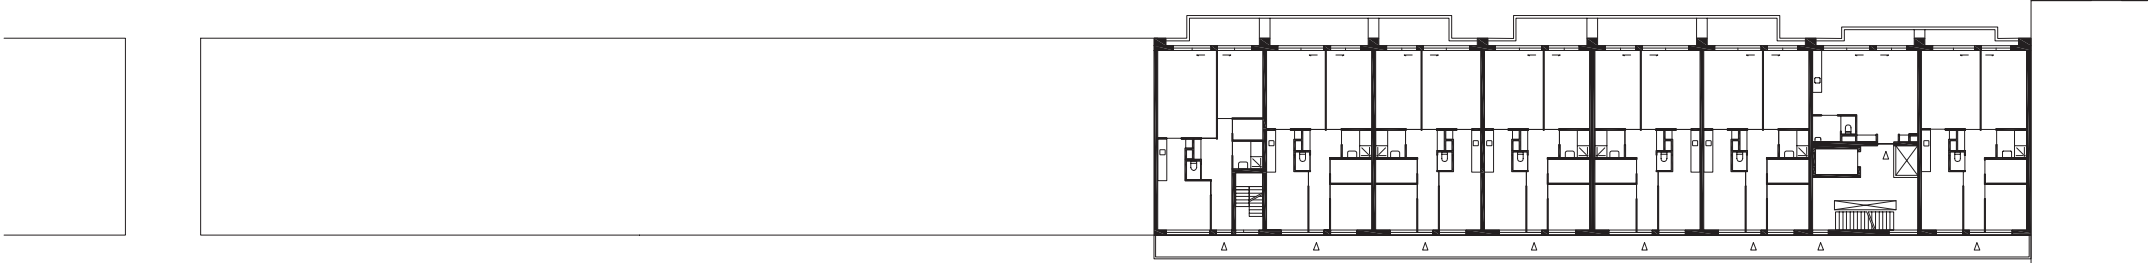

1ste verdieping
1:500

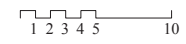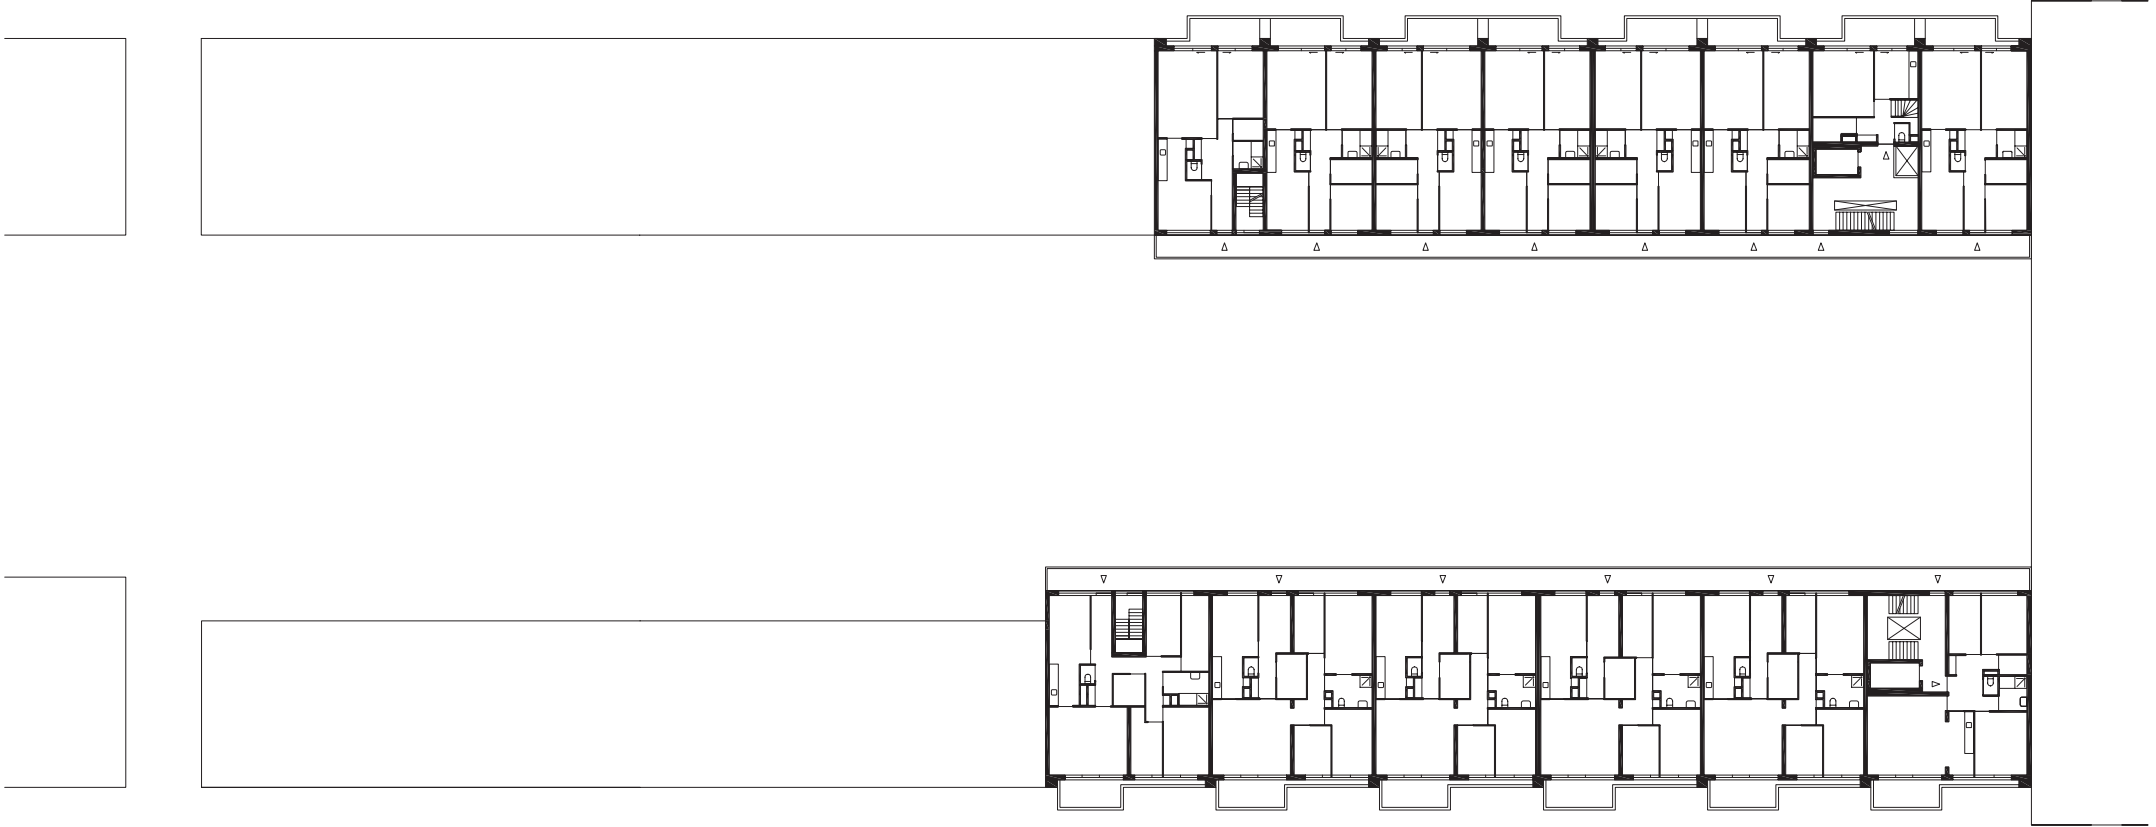


2de en 3de verdieping
1:500

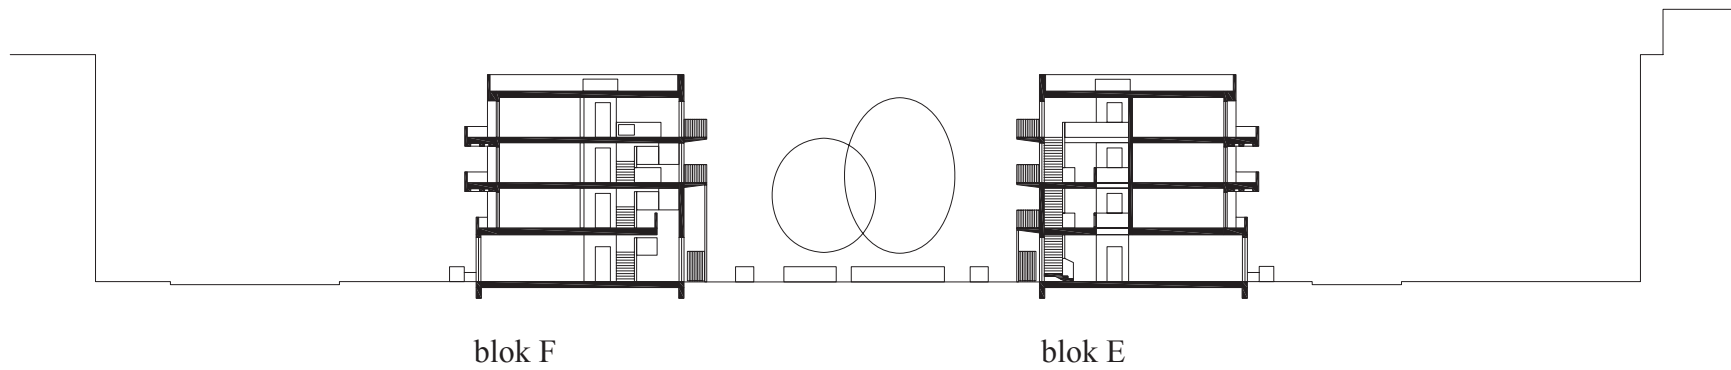


blok F

blok E


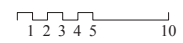


Doorsnede
1:500


E wibo 3K

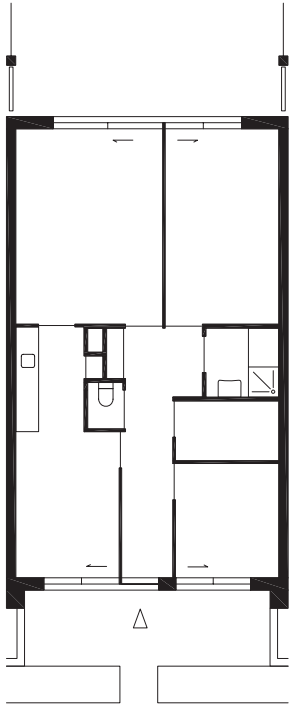


F SH 5K

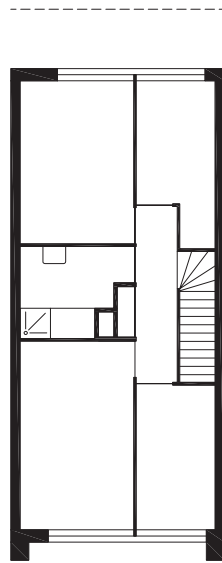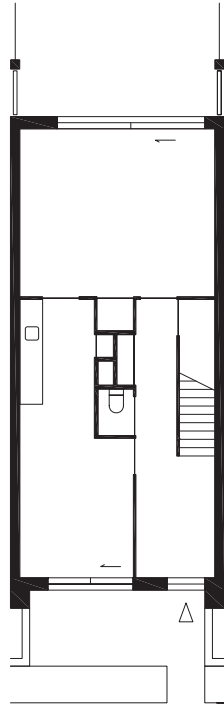

F rowo 5K

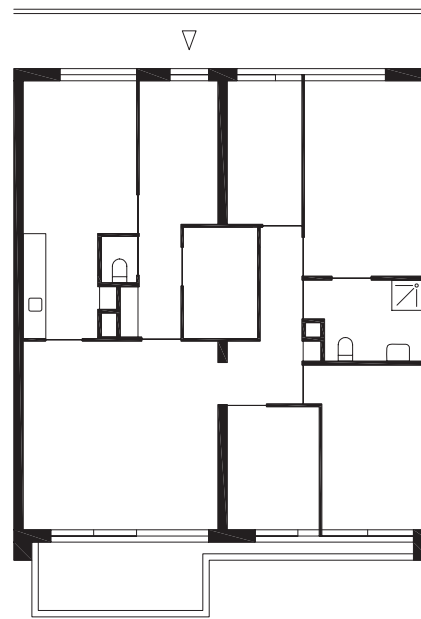

E SH 3K

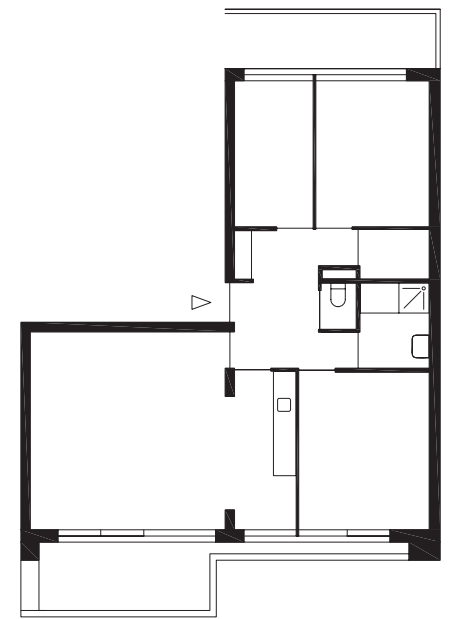

Woningplattegronden
1:200