



plattgrond begane grond schaal 1:500

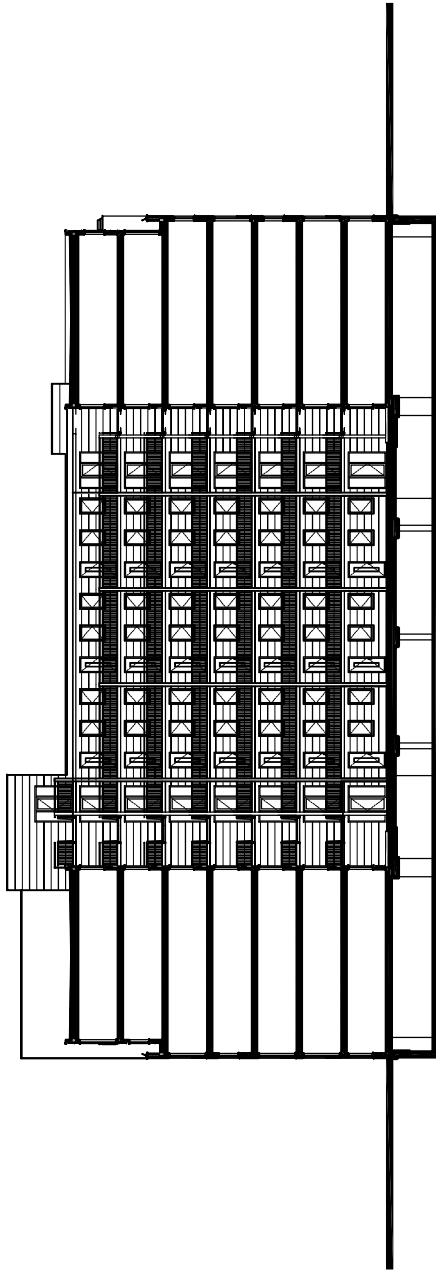

doorsnede schaal 1:500

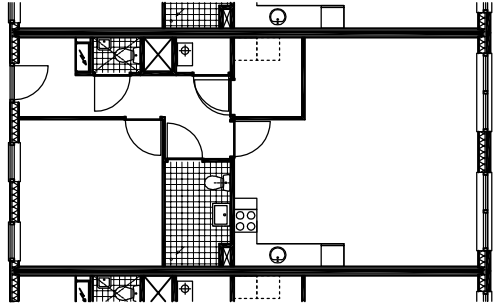

type B1 schaal 1:200