




2e verdieping

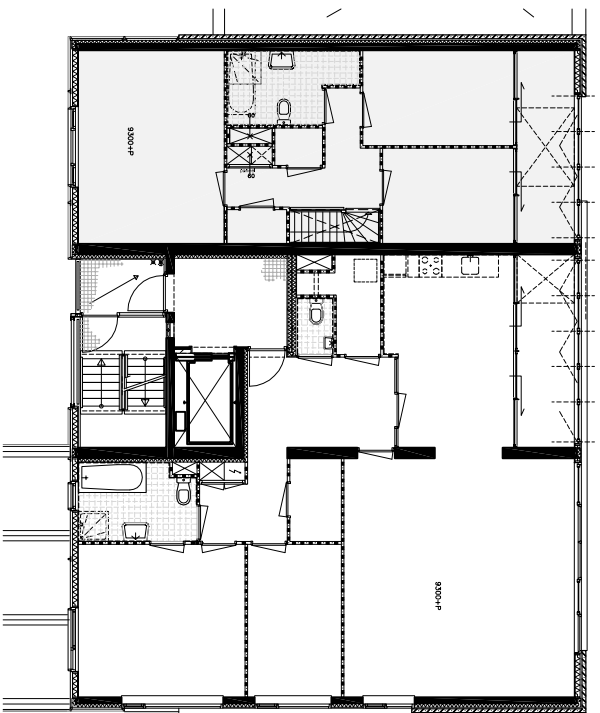


3e verdieping

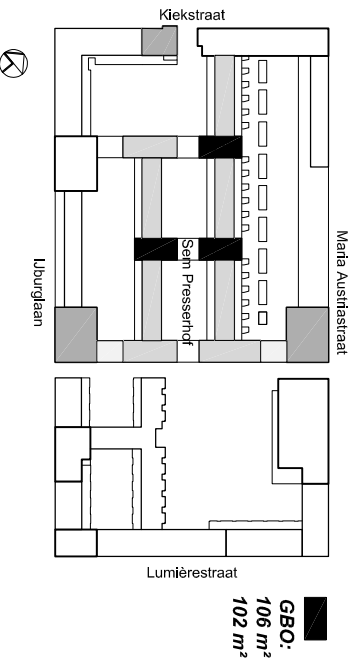

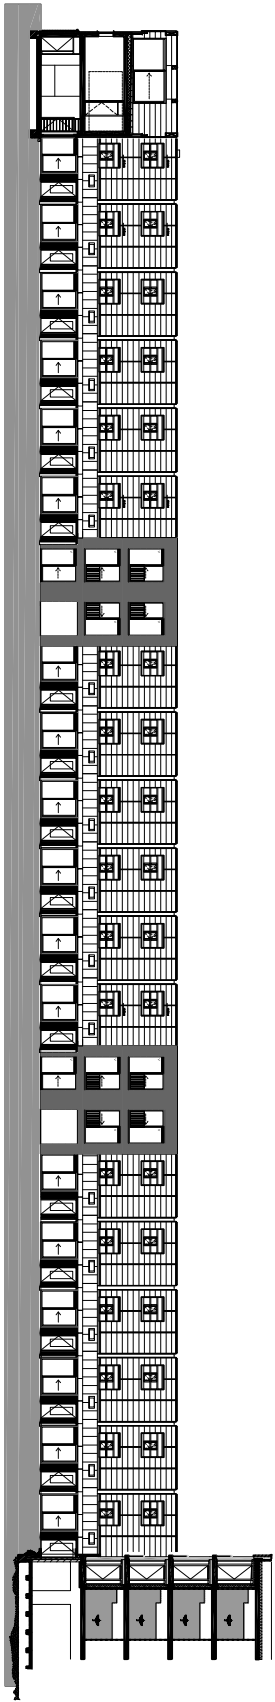

gevelaanzicht A

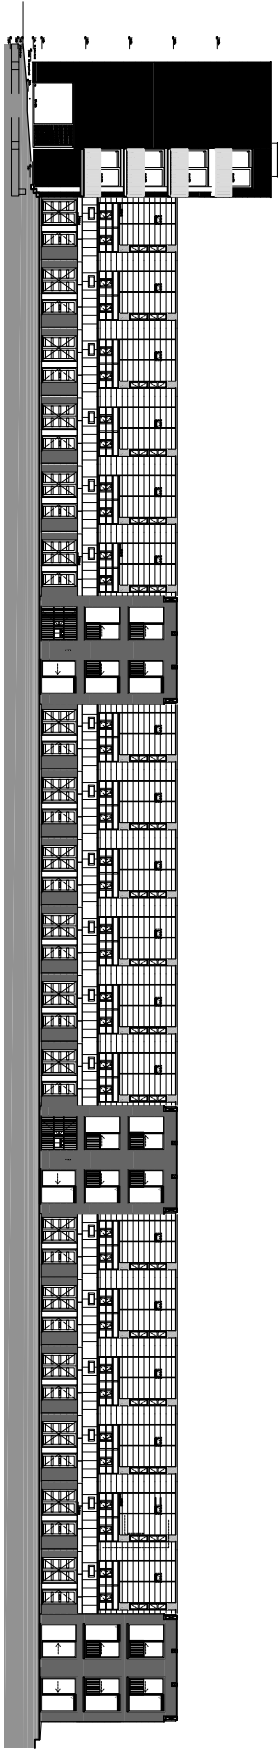

gevelaanzicht B

