




LINKER ZIJGEVEL

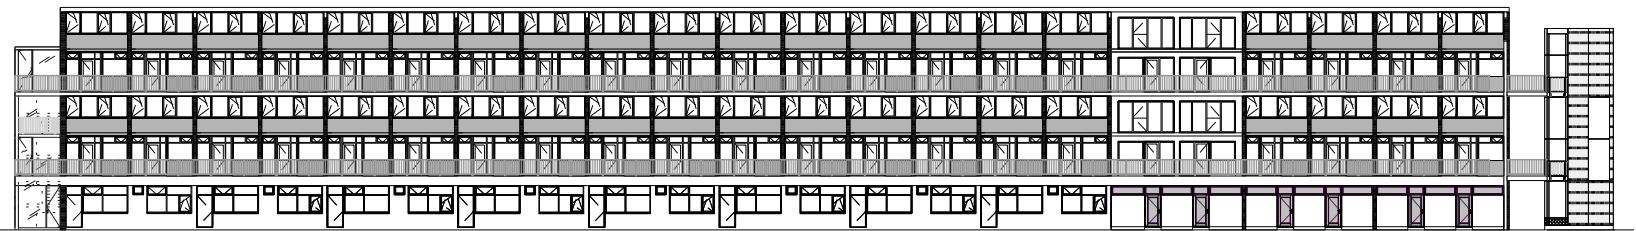


VOORGEVEL

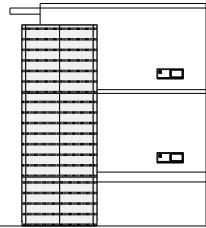


RECHTER ZIJGEVEL

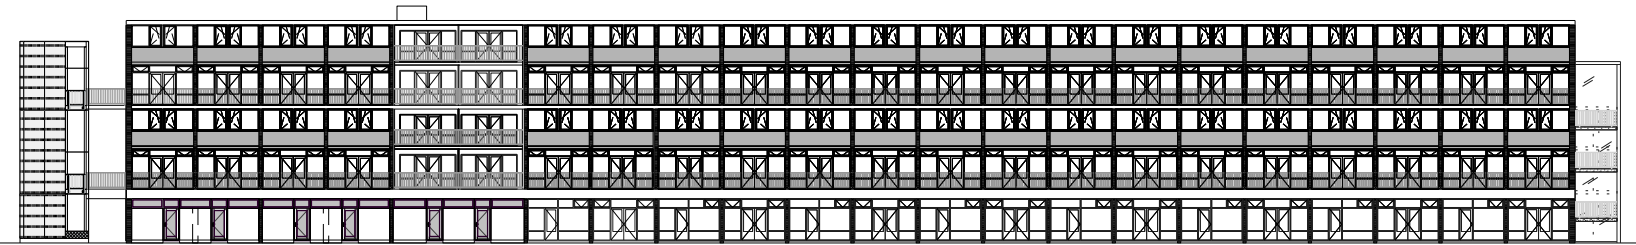


ACHTERGEVEL

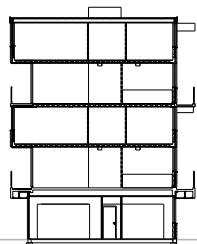


RECHTER ZIJGEVEL

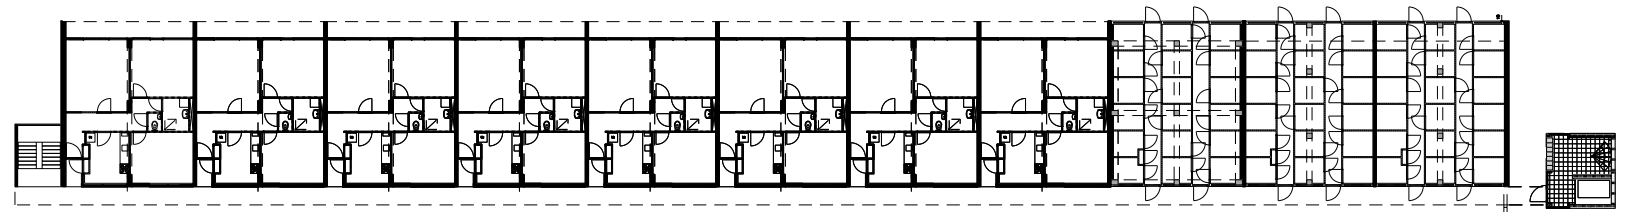


BEGANE GROND

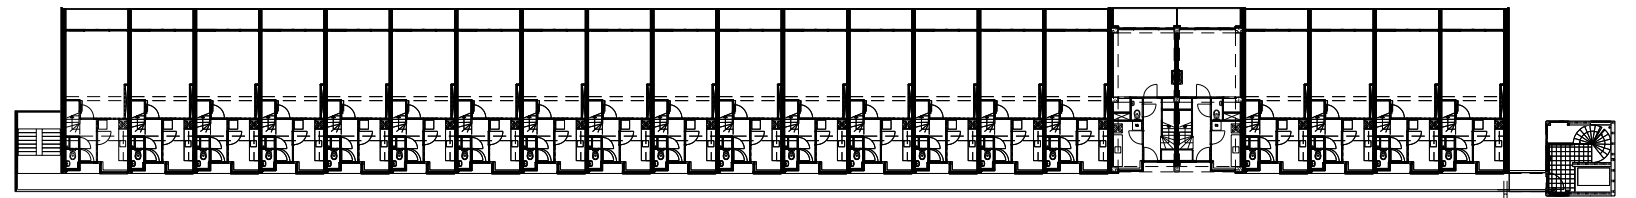

1e en 3e VERDIEPING

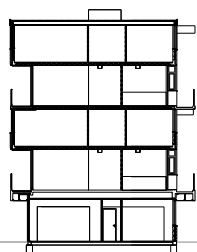


RECHTER ZIJGEVEL

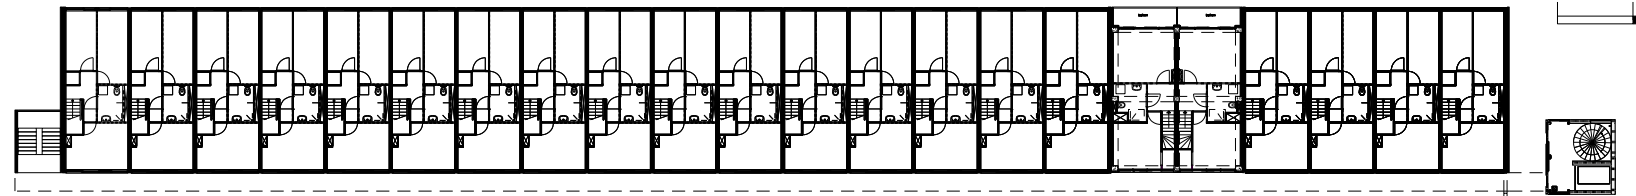


2e en 4e VERDIEPING




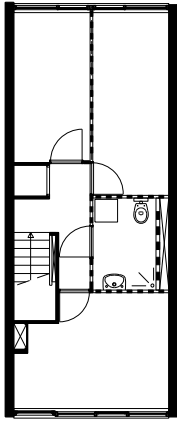

Tweede en vierde verdieping

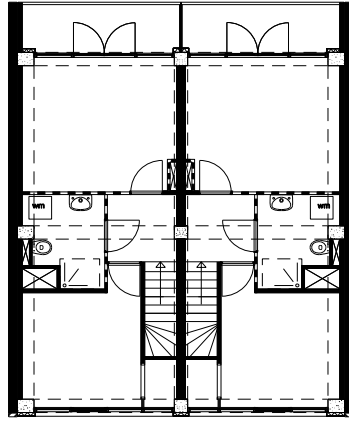


Tweede en vierde verdieping

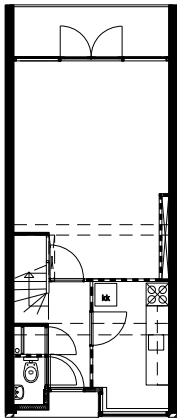


Eerste en derde verdieping

TYPE A

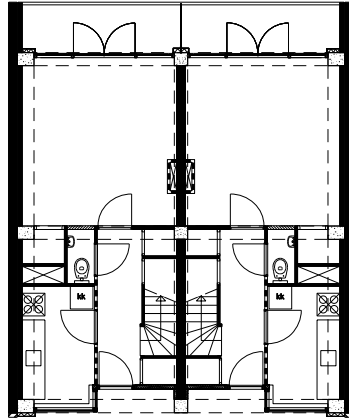

Eerste en derde verdieping

TYPE B

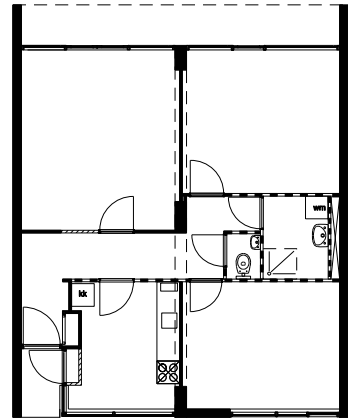

Begane grond

TYPE D

