






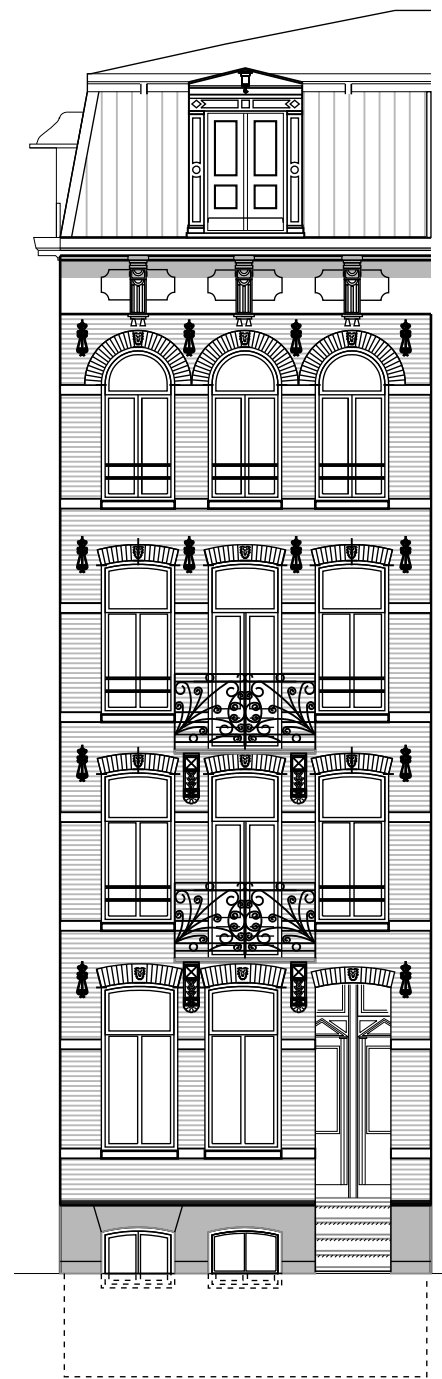

Voorgevel Kastanjeplein linker segment

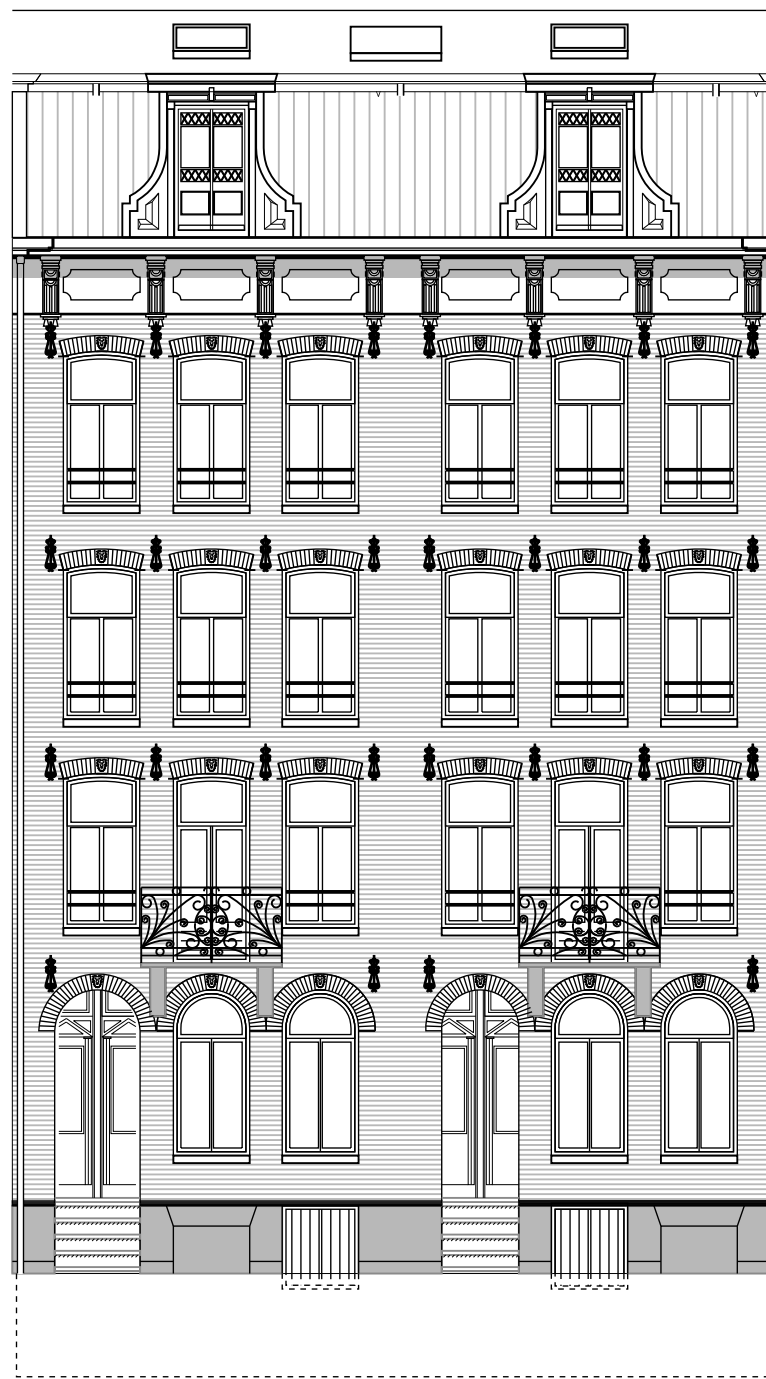

Voorgevel Kastanjeplein midden segment

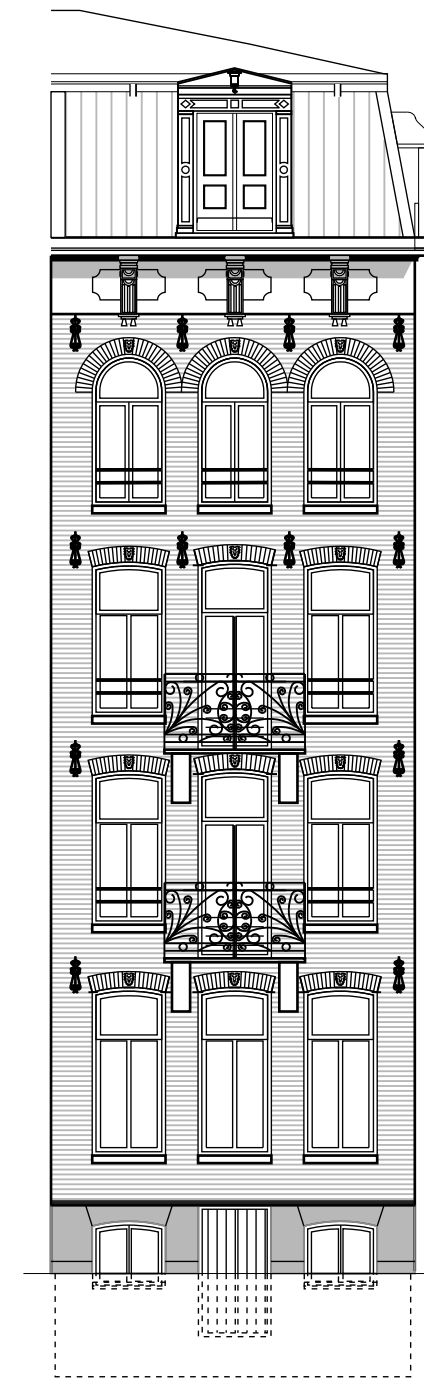

Voorgevel Kastanjeplein rechter segment







Zijgevel 3e Oosterparkstraat


Achtergevel

Zijgevel Kastanjeweg

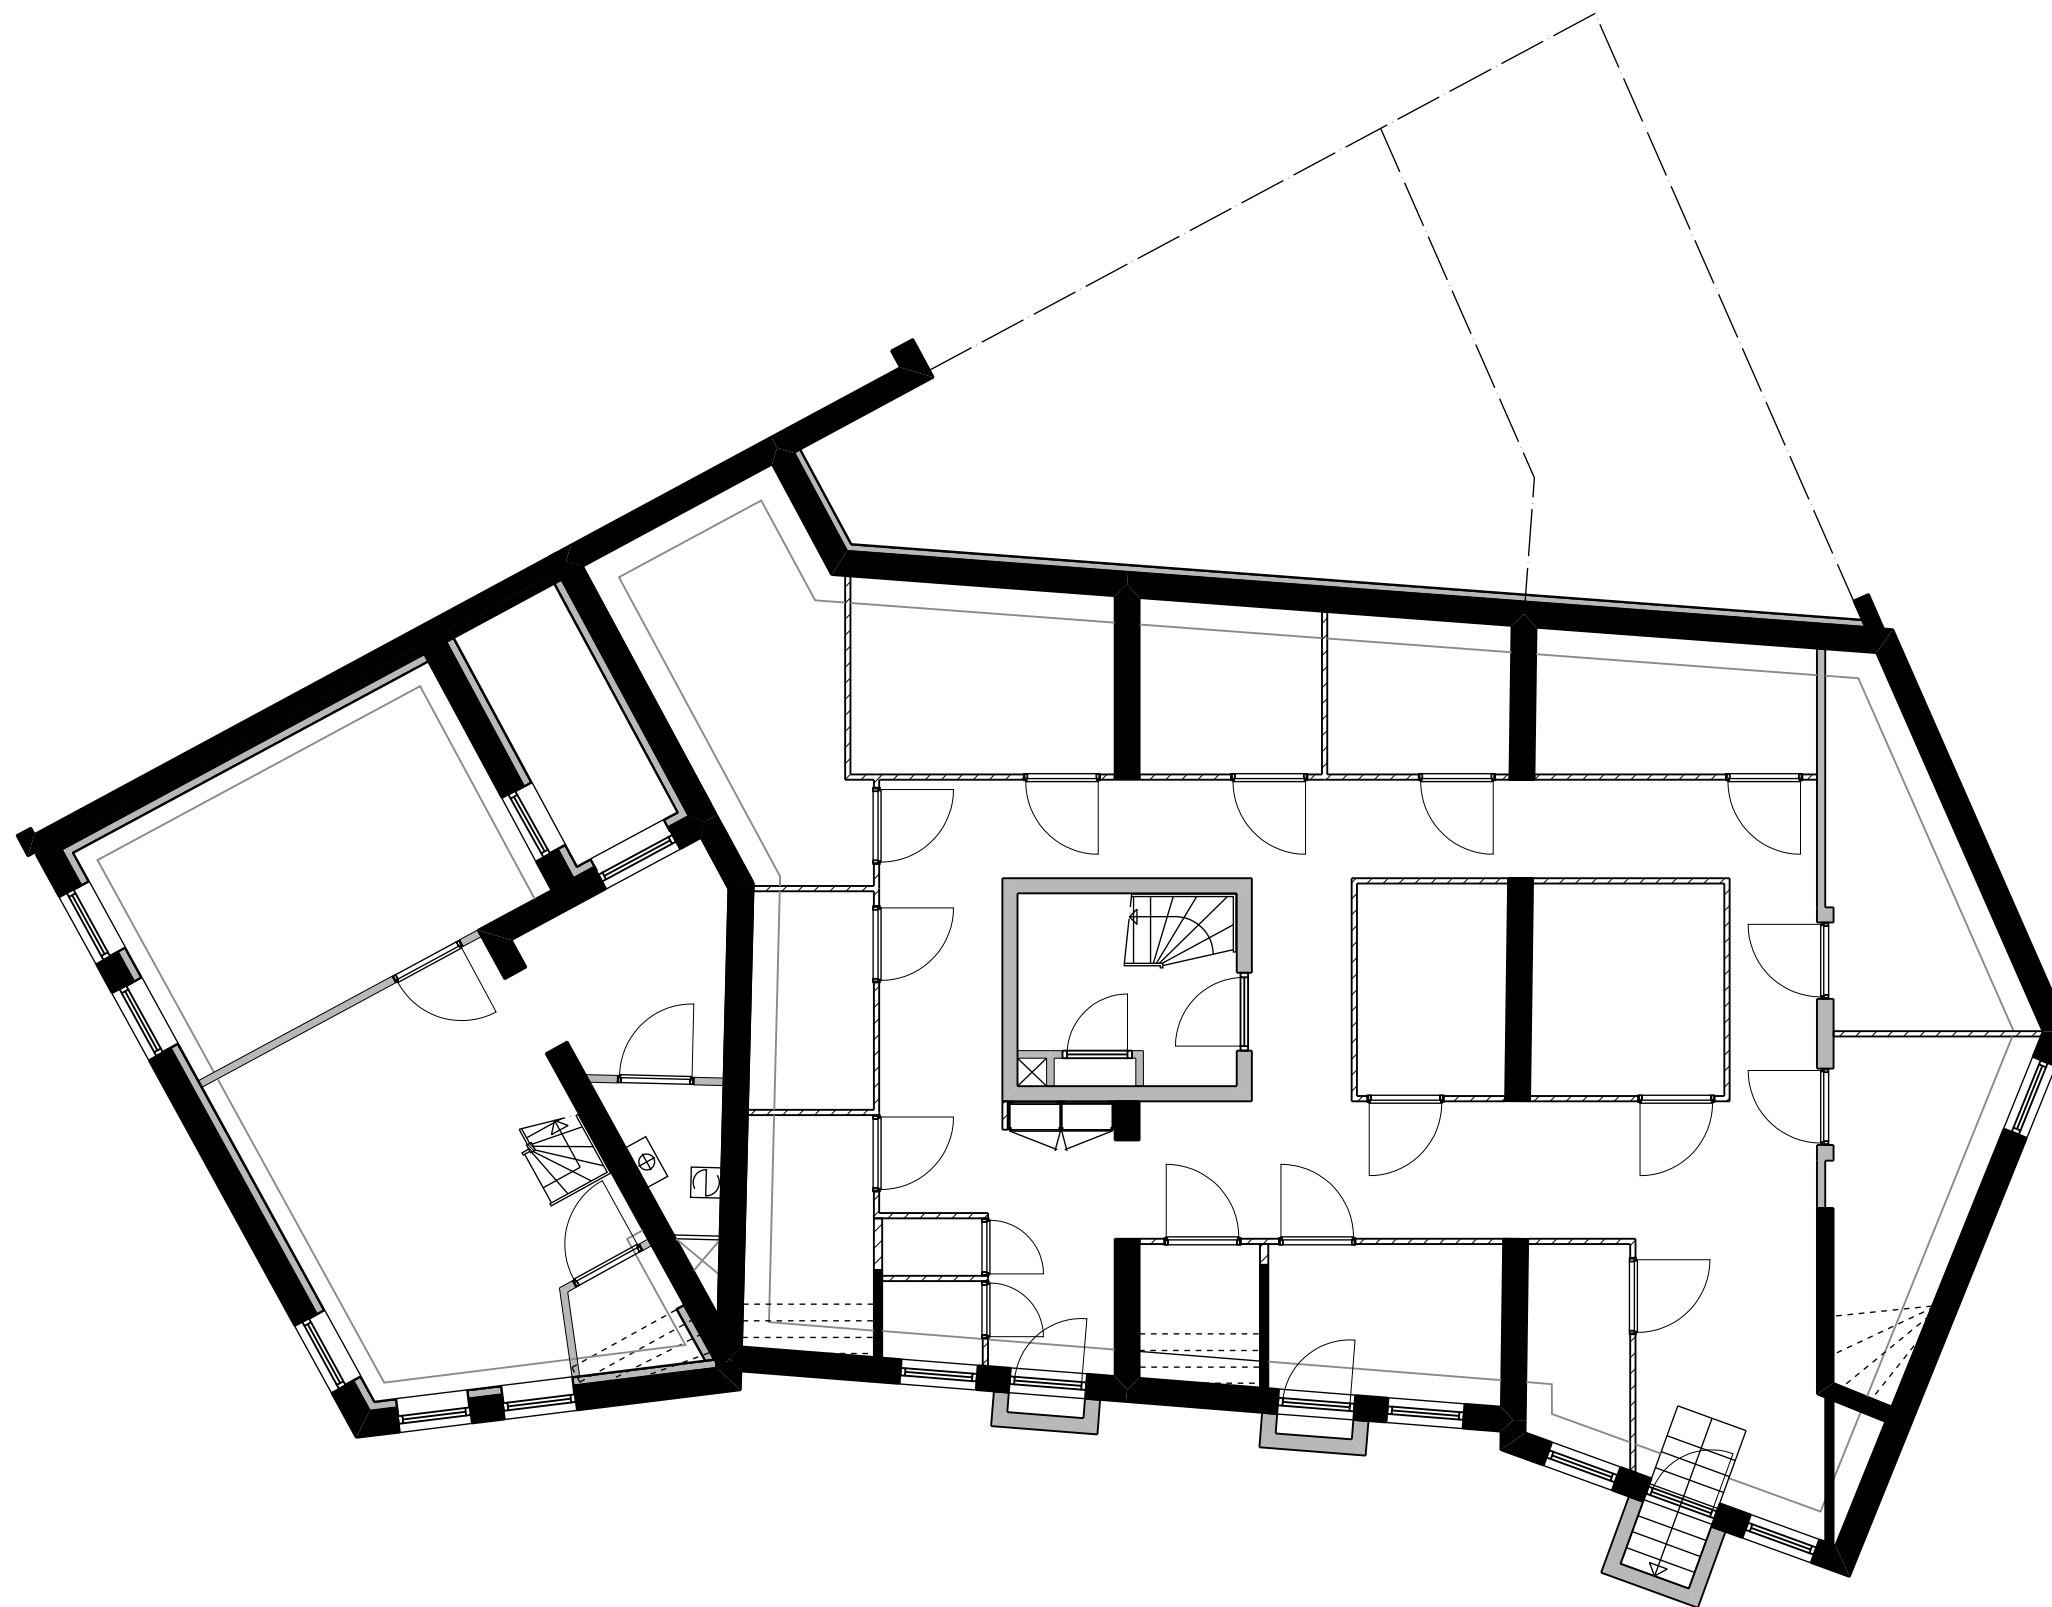



Kelder

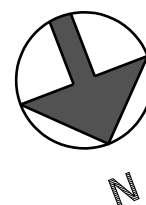

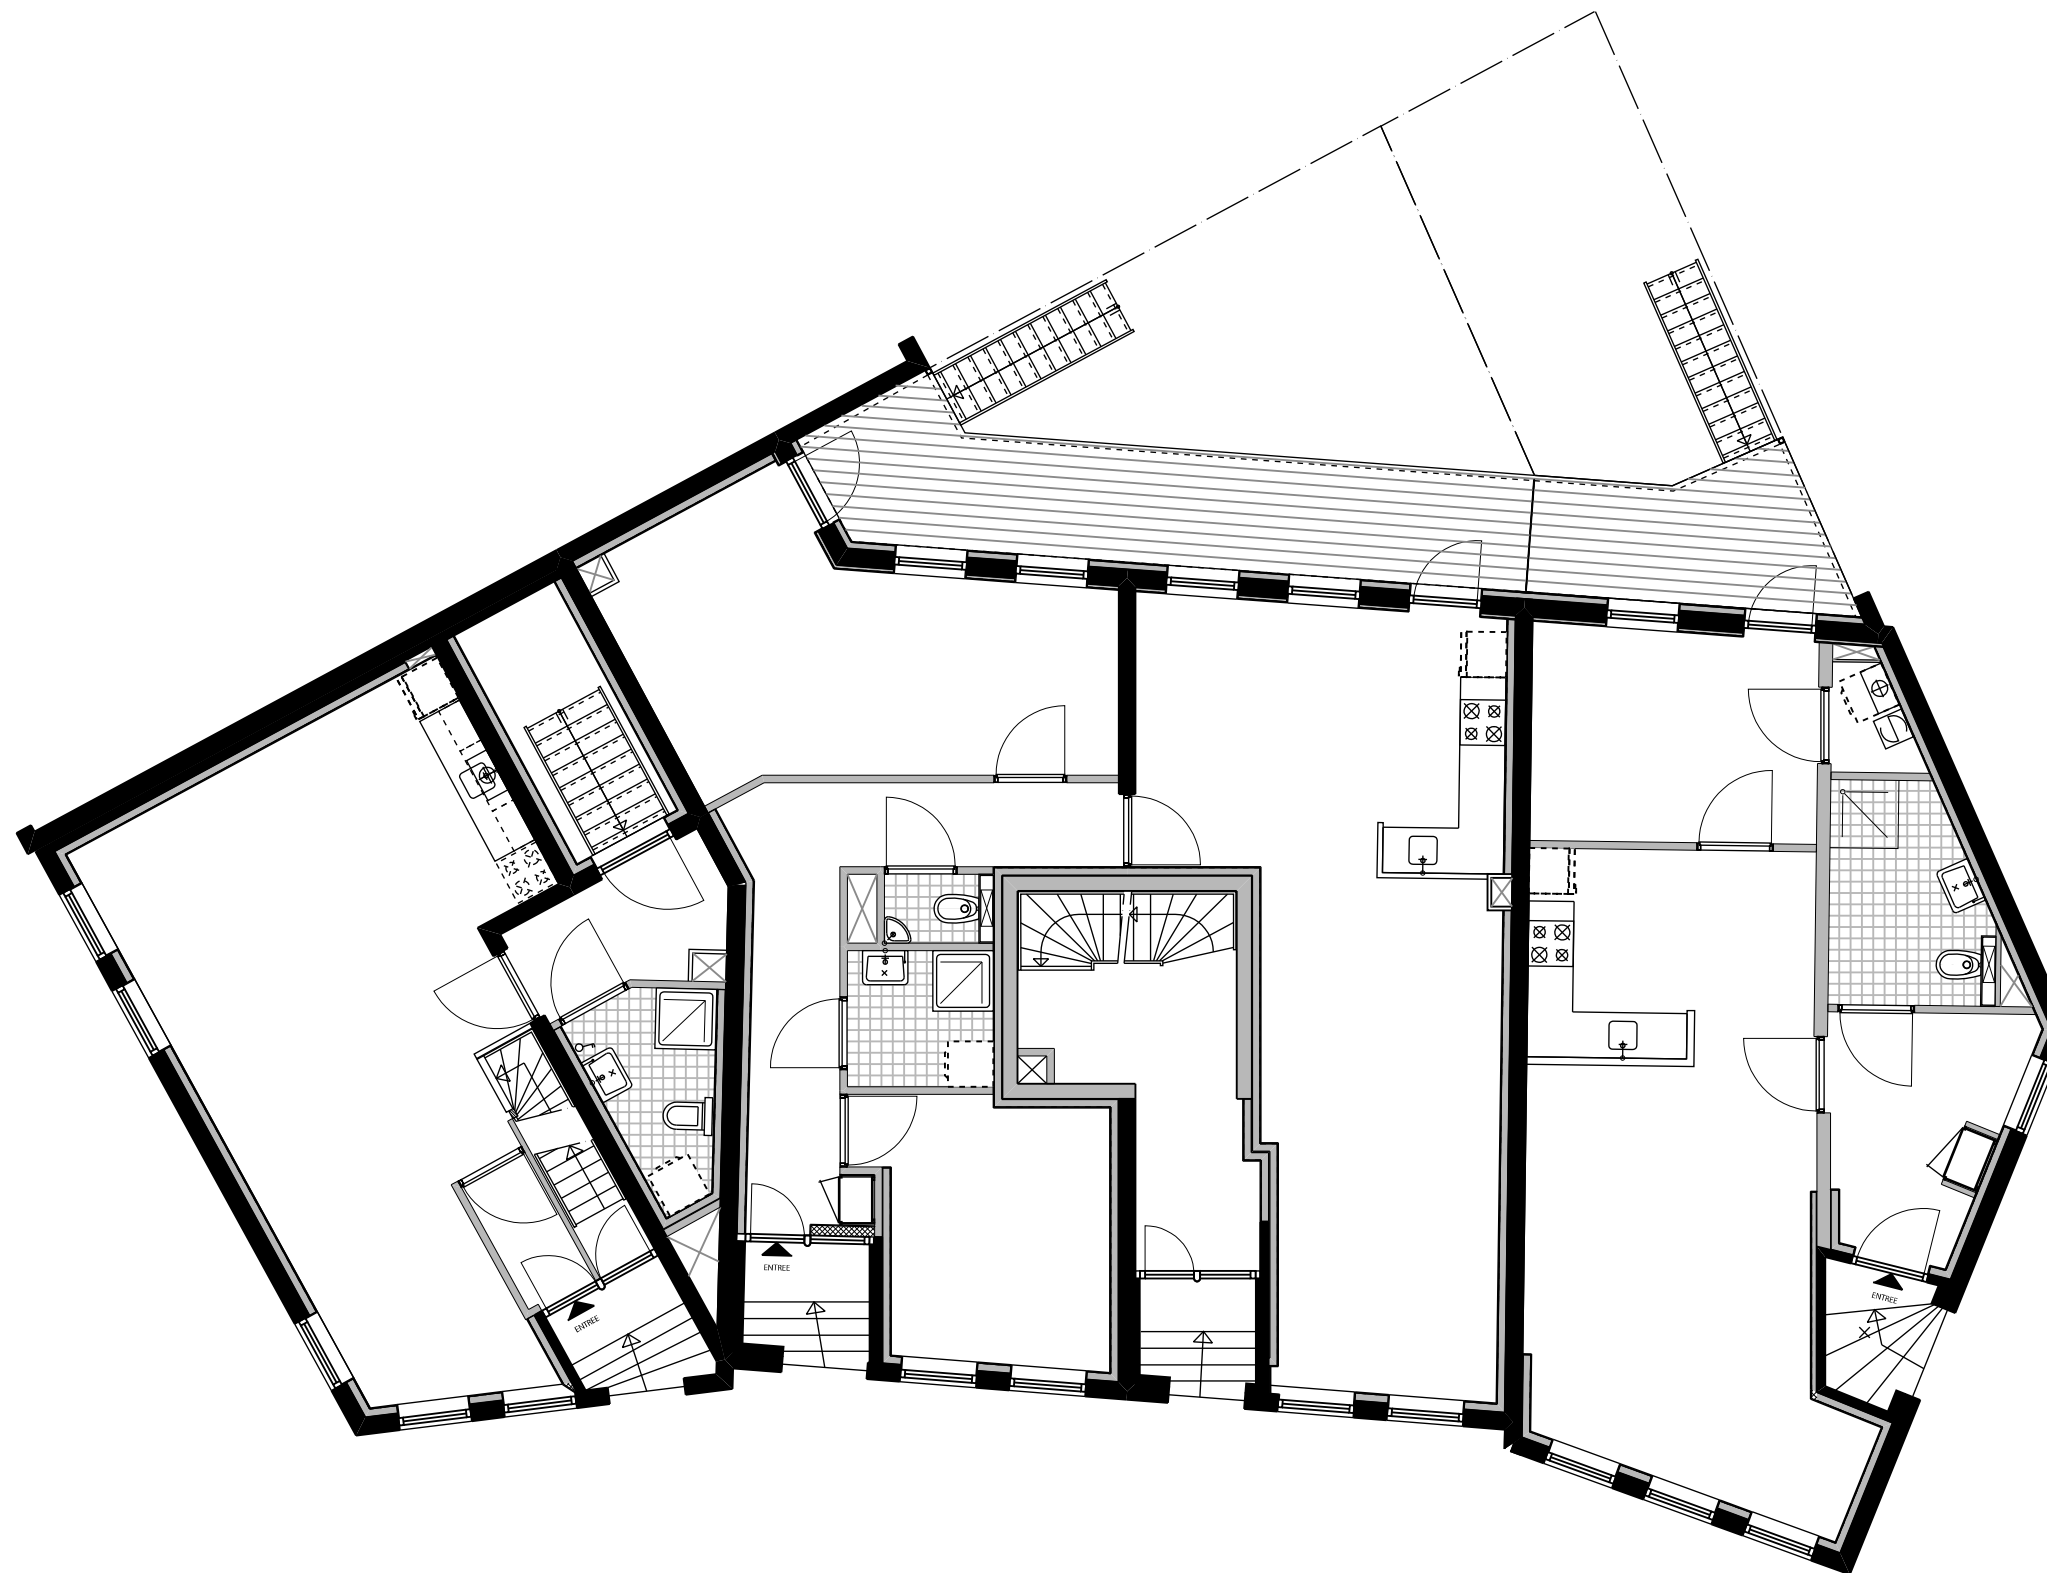


BEGANE GROND

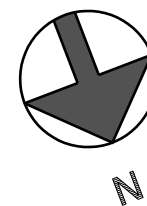

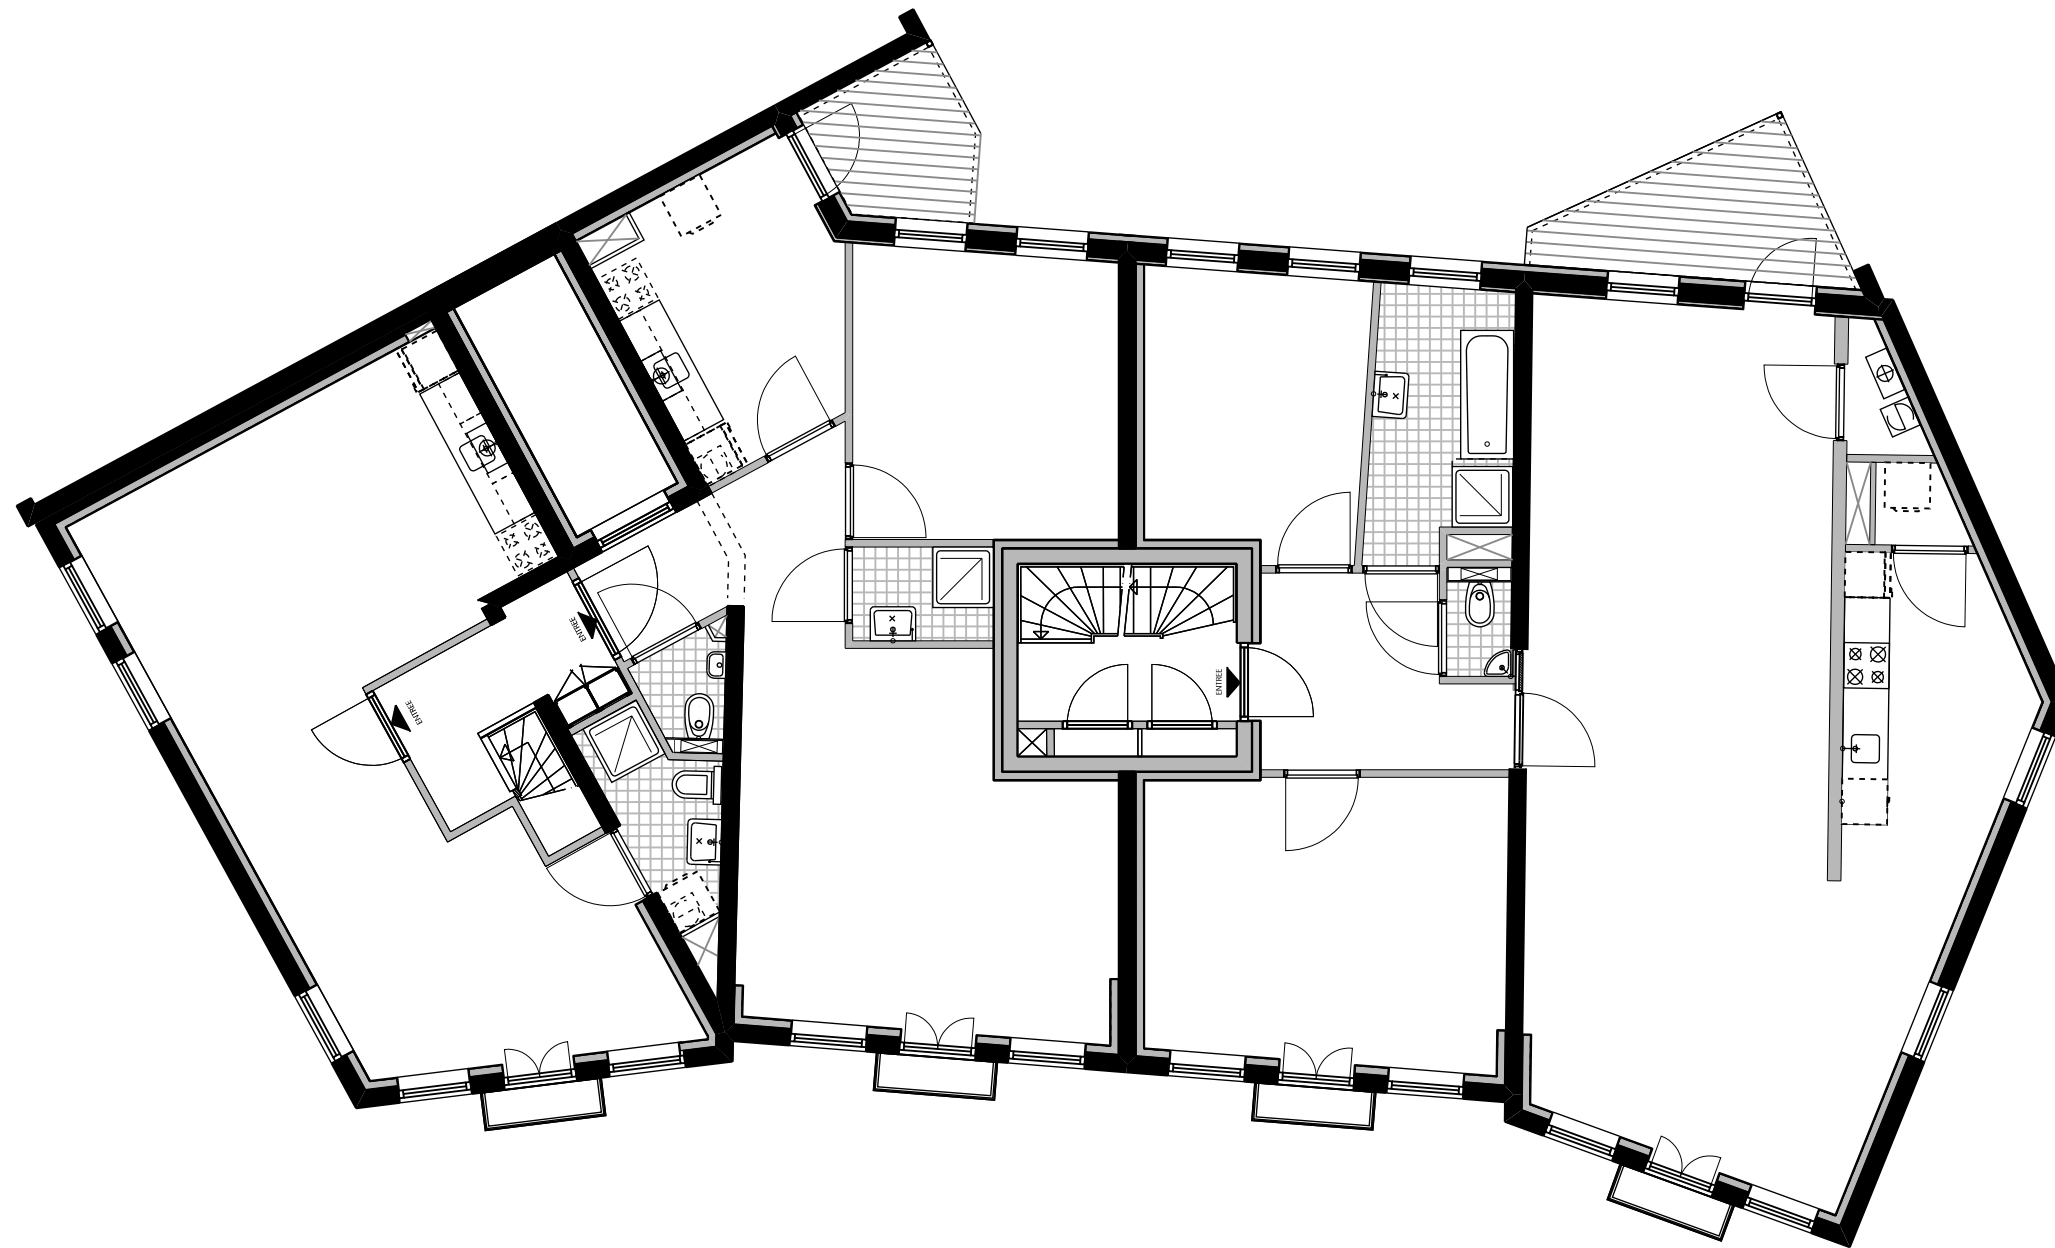



1e Verdieping



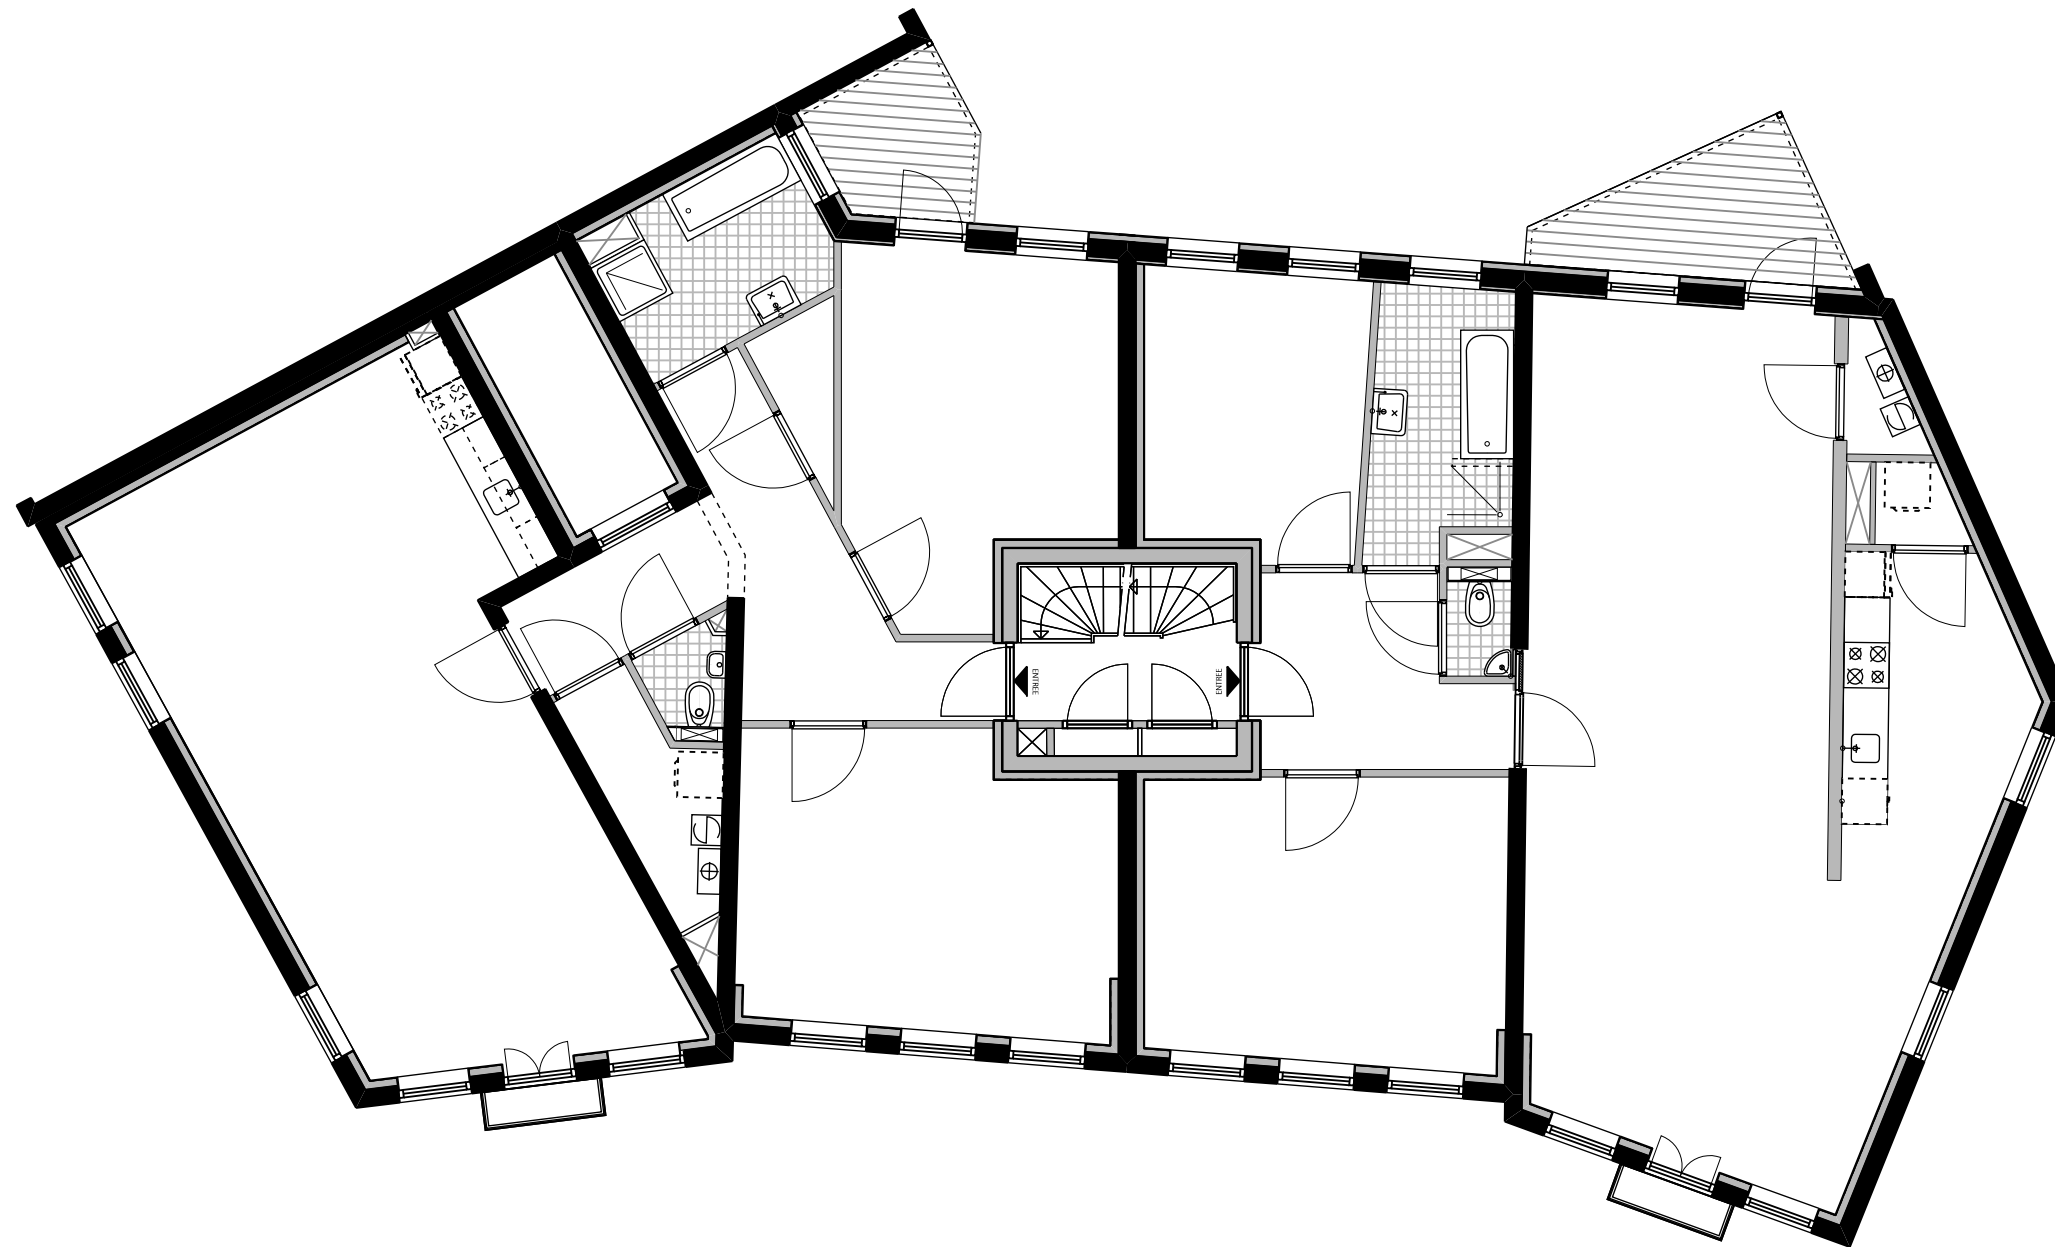



2e Verdieping

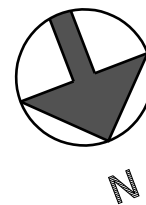

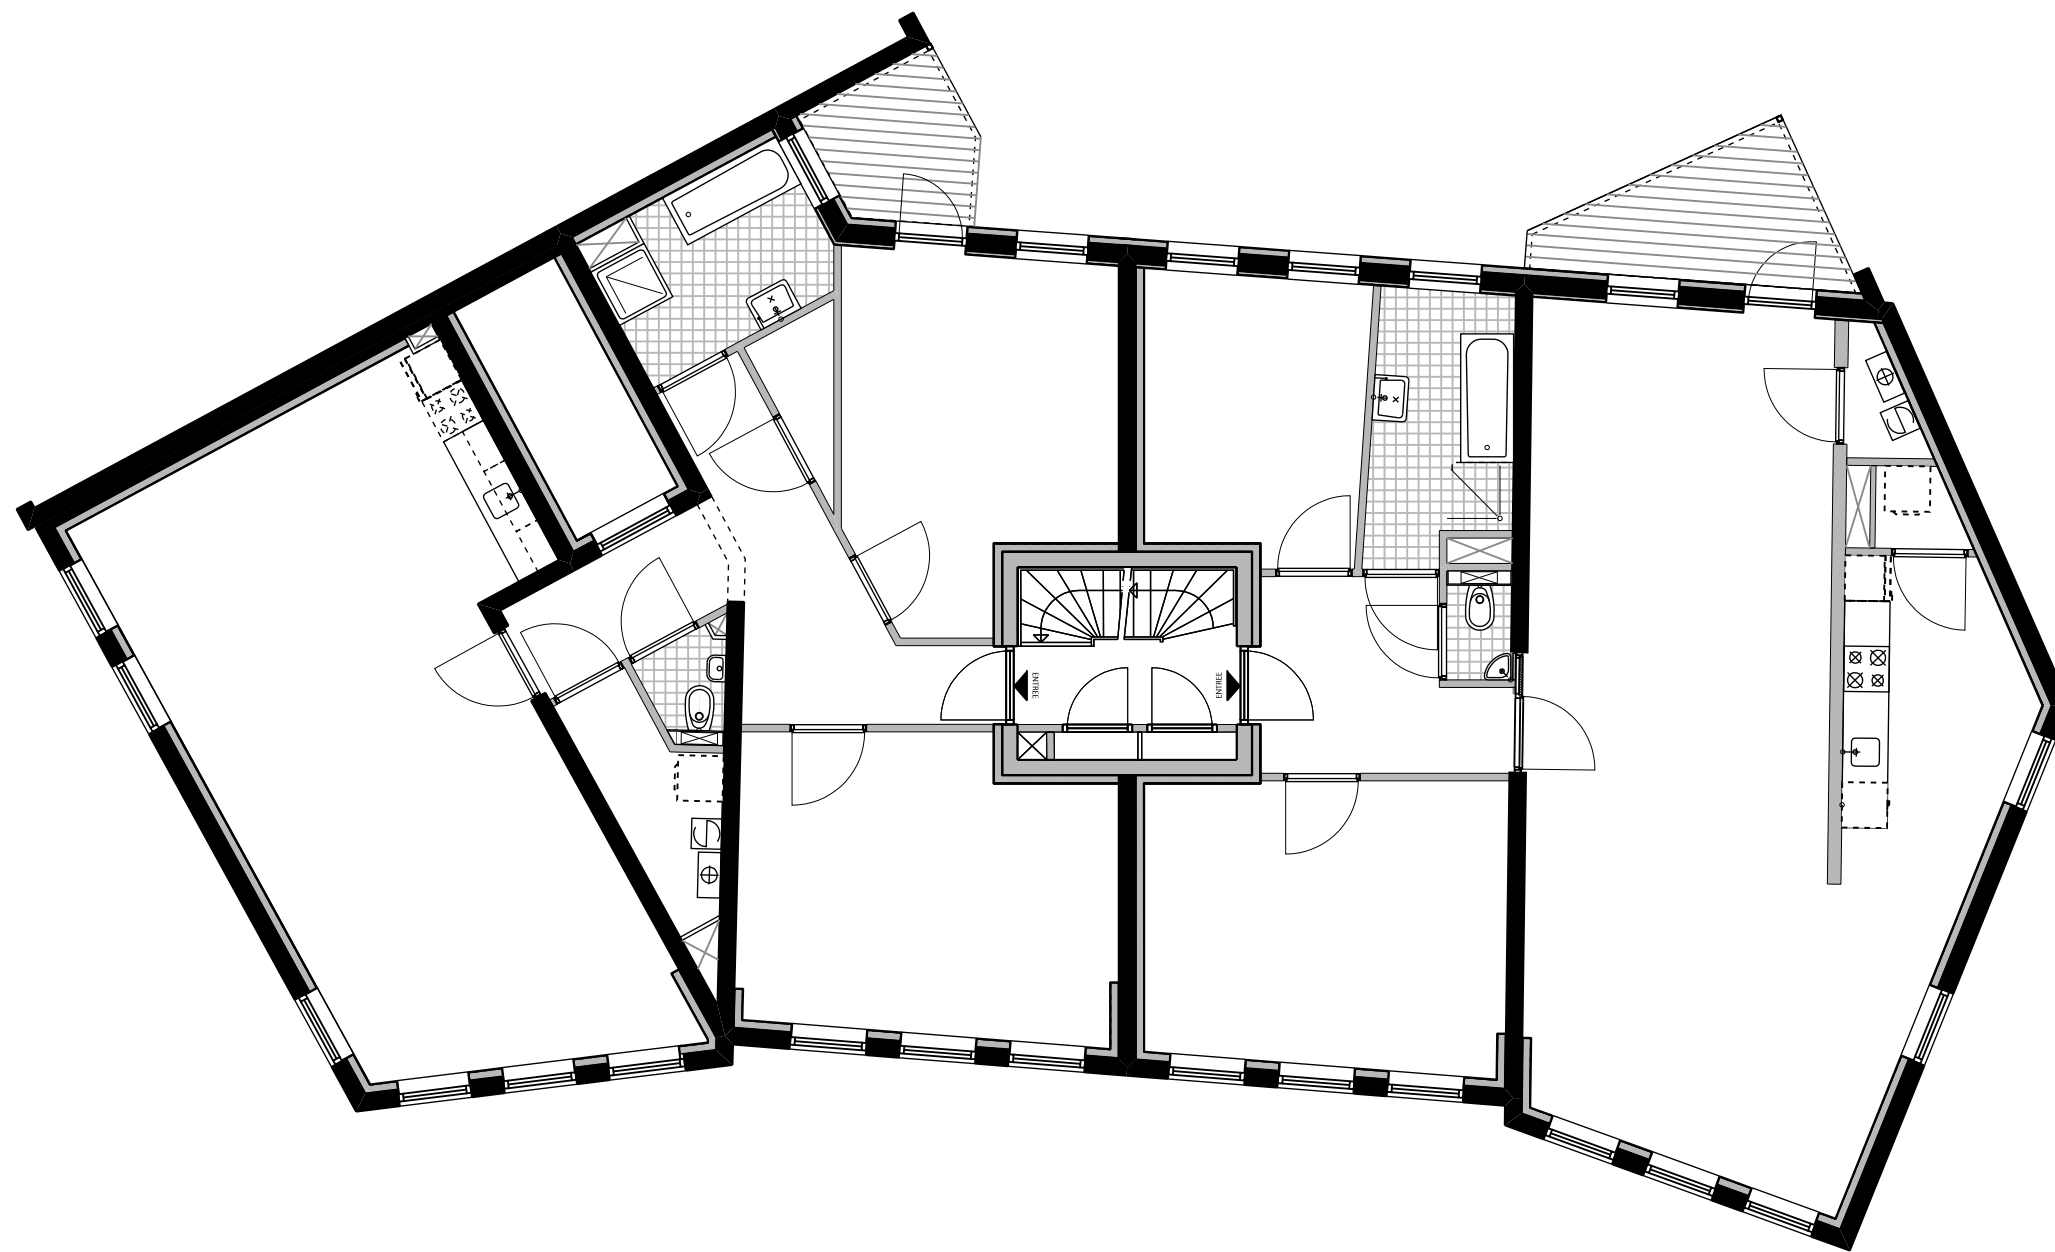

3e Verdieping

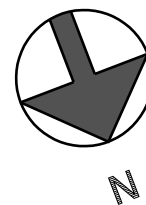

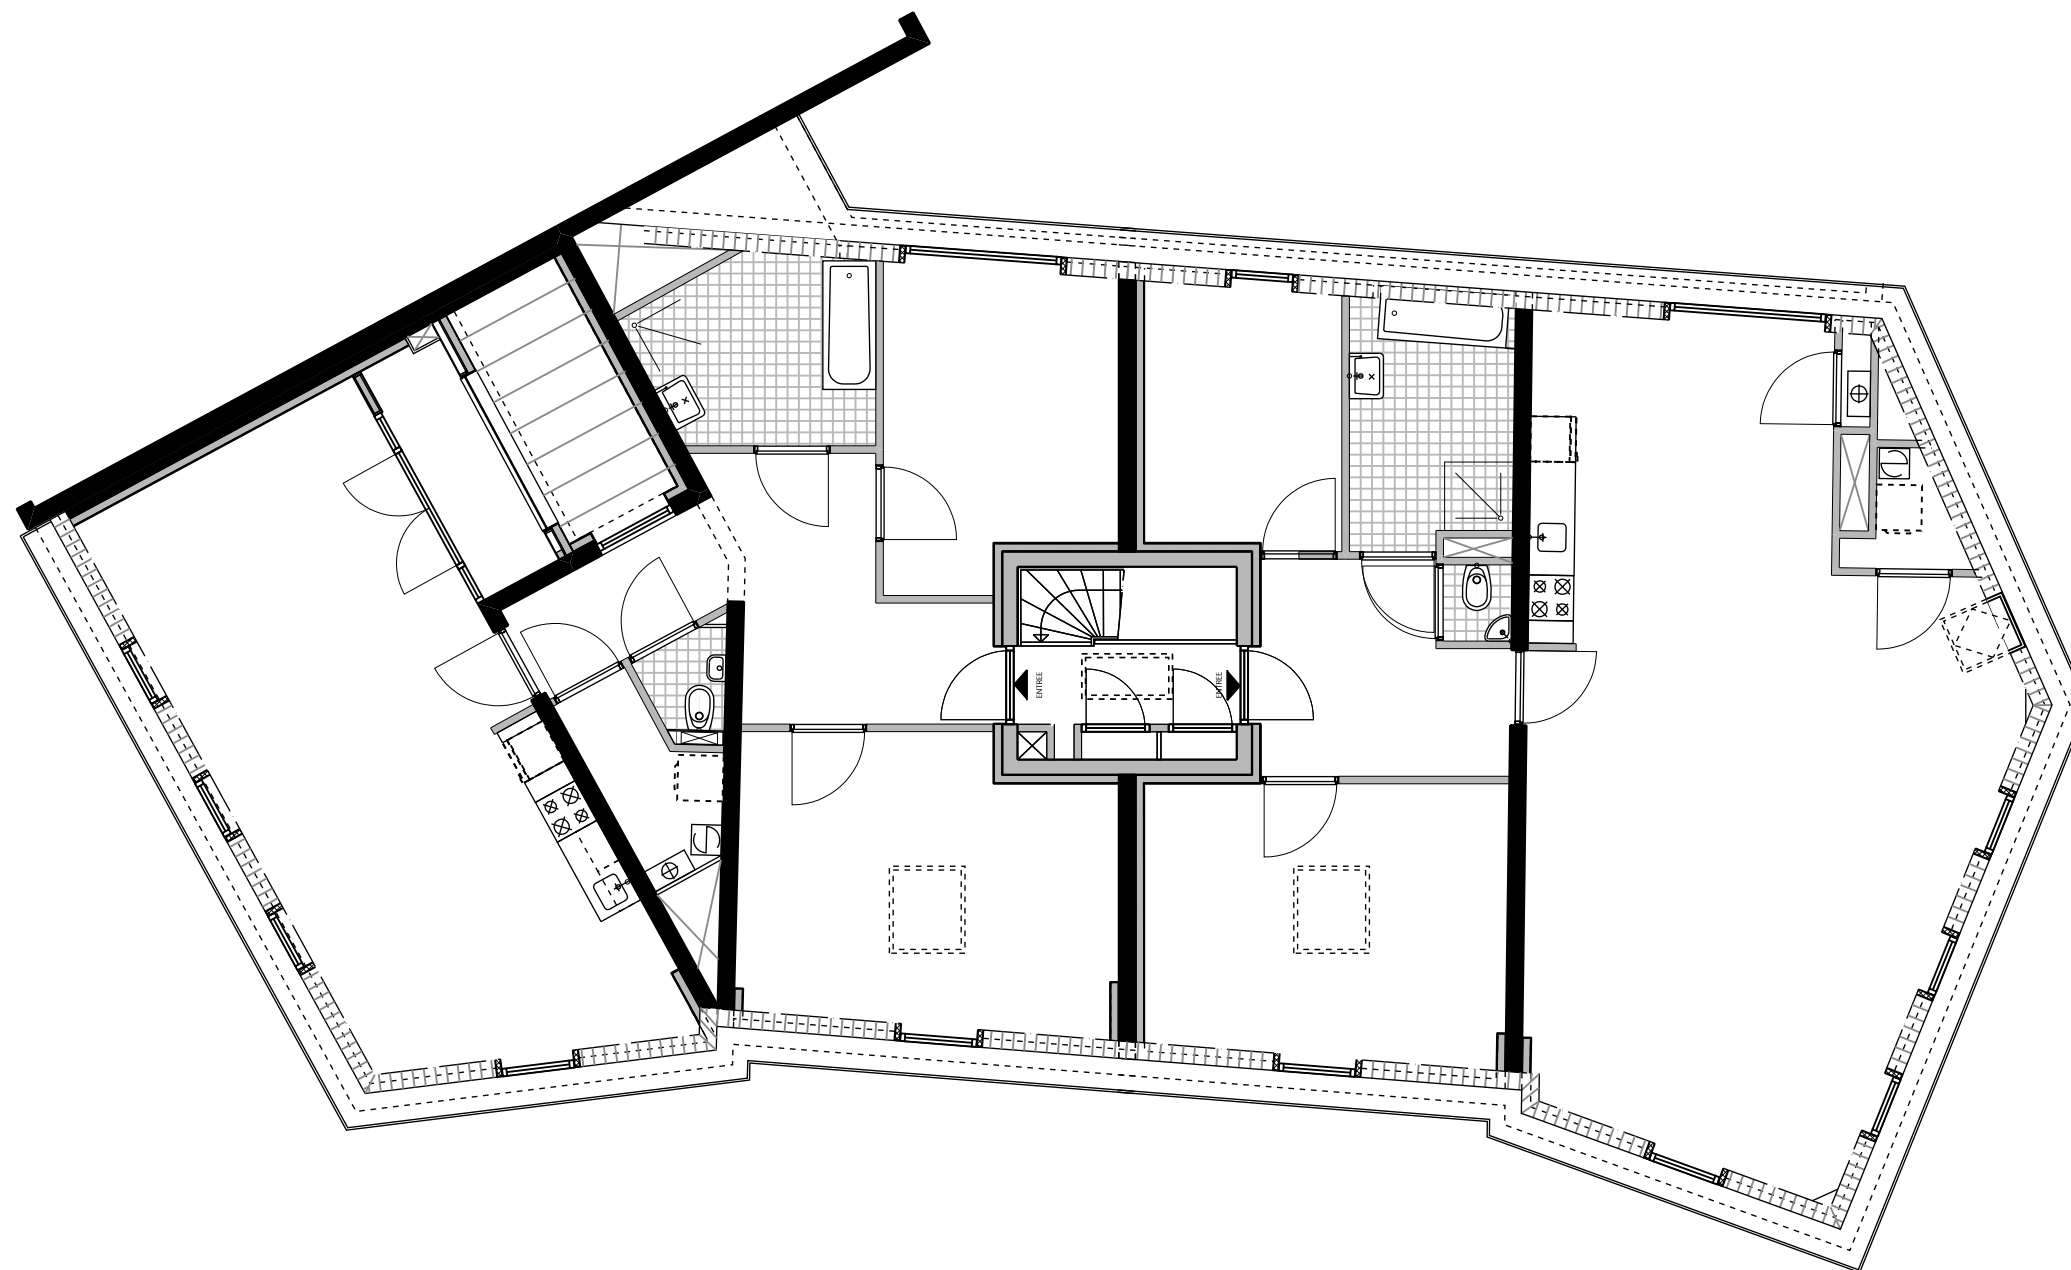

4e Verdieping

