


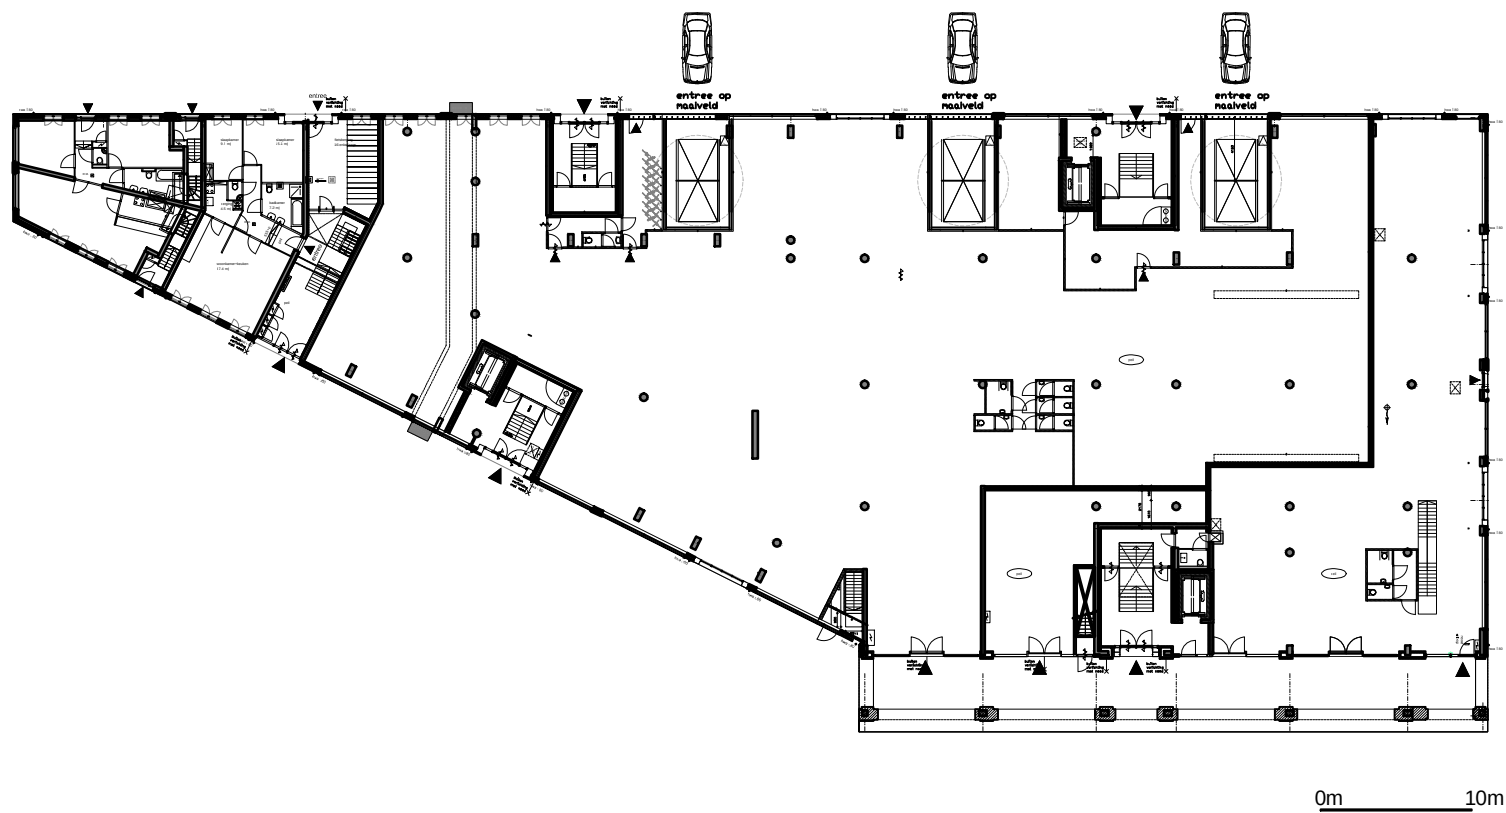

GEUSEBROEK STEFANOVA


architectenbureau

project:
bornehof

schaal:
1:500

datum:

bladnr:
begane grond

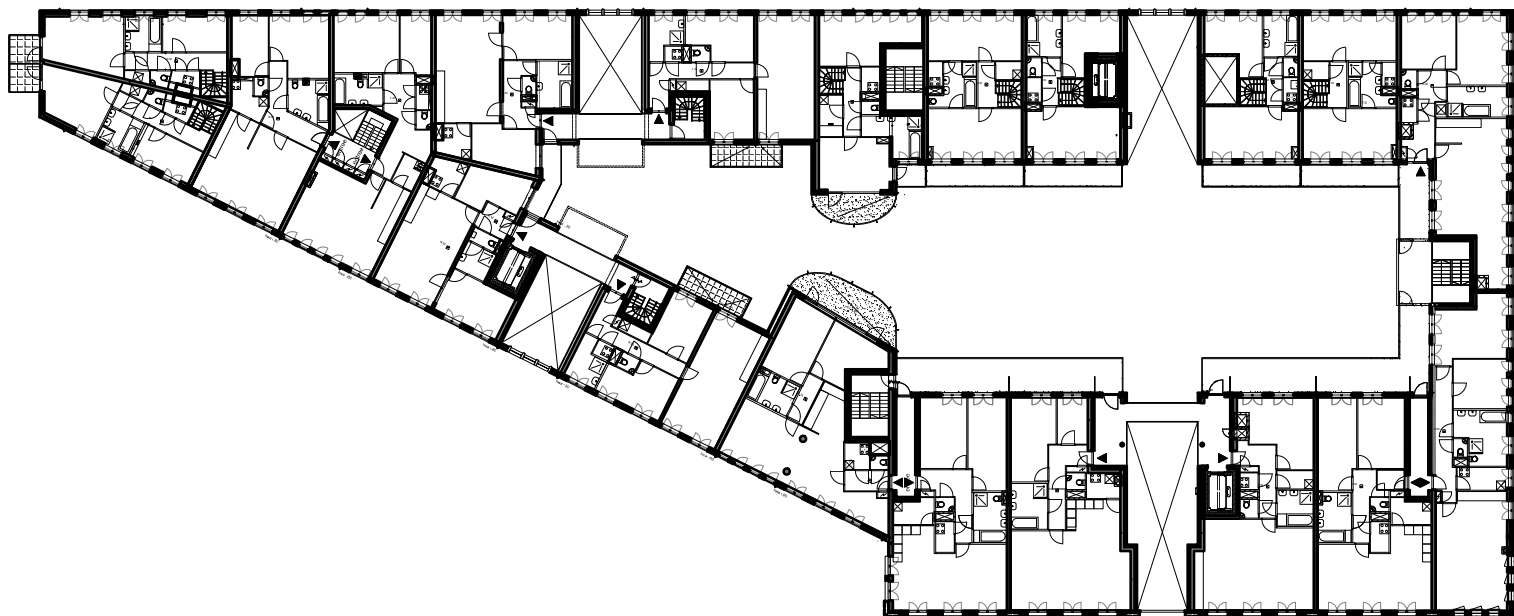

0m 10m

GEUSEBROEK STEFANOVA


architectenbureau

project:
bornehof

schaal:
1:500

datum:

bladnr:
begane grond

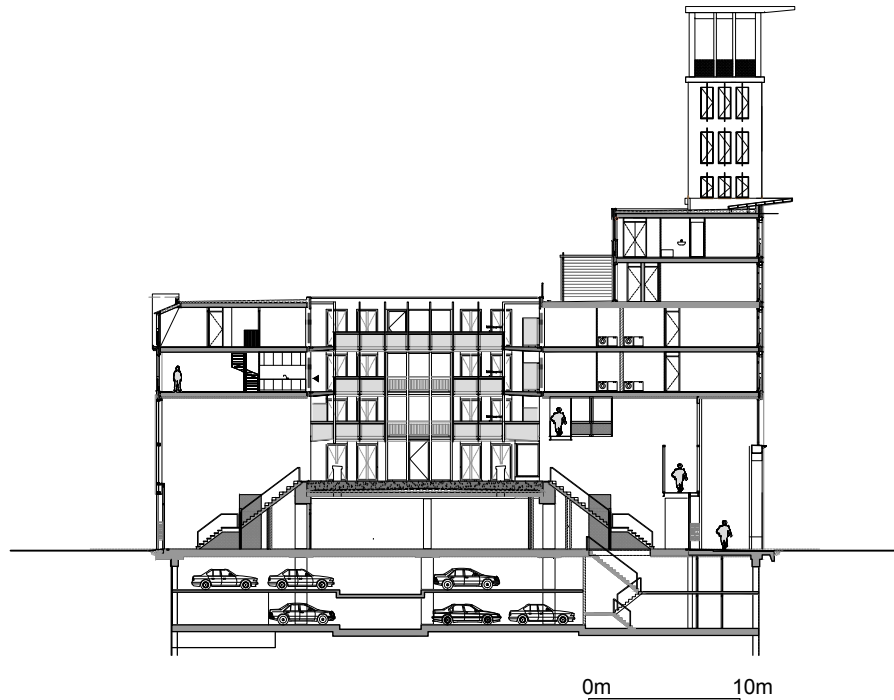

GEUSEBROEK STEFANOVA


architectenbureau

project:



schaal:

datum:

bladnr:

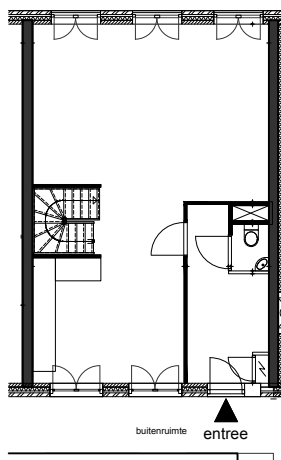

vrij sector

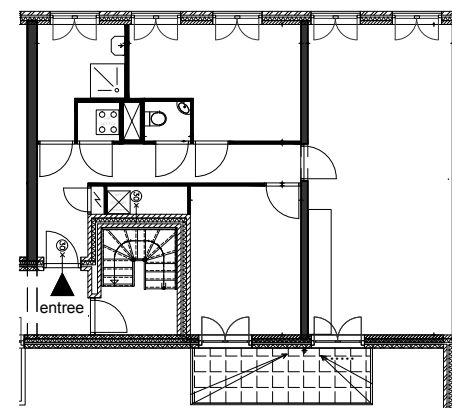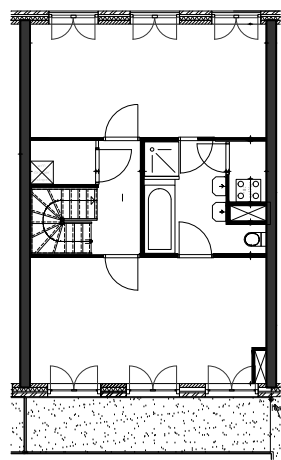

sociale huur

0m 10m

GEUSEBROEK STEFANOVA

architectenbureau

project:
Borneohof

schaal:
1/200

datum:

bladnr: