





situatie

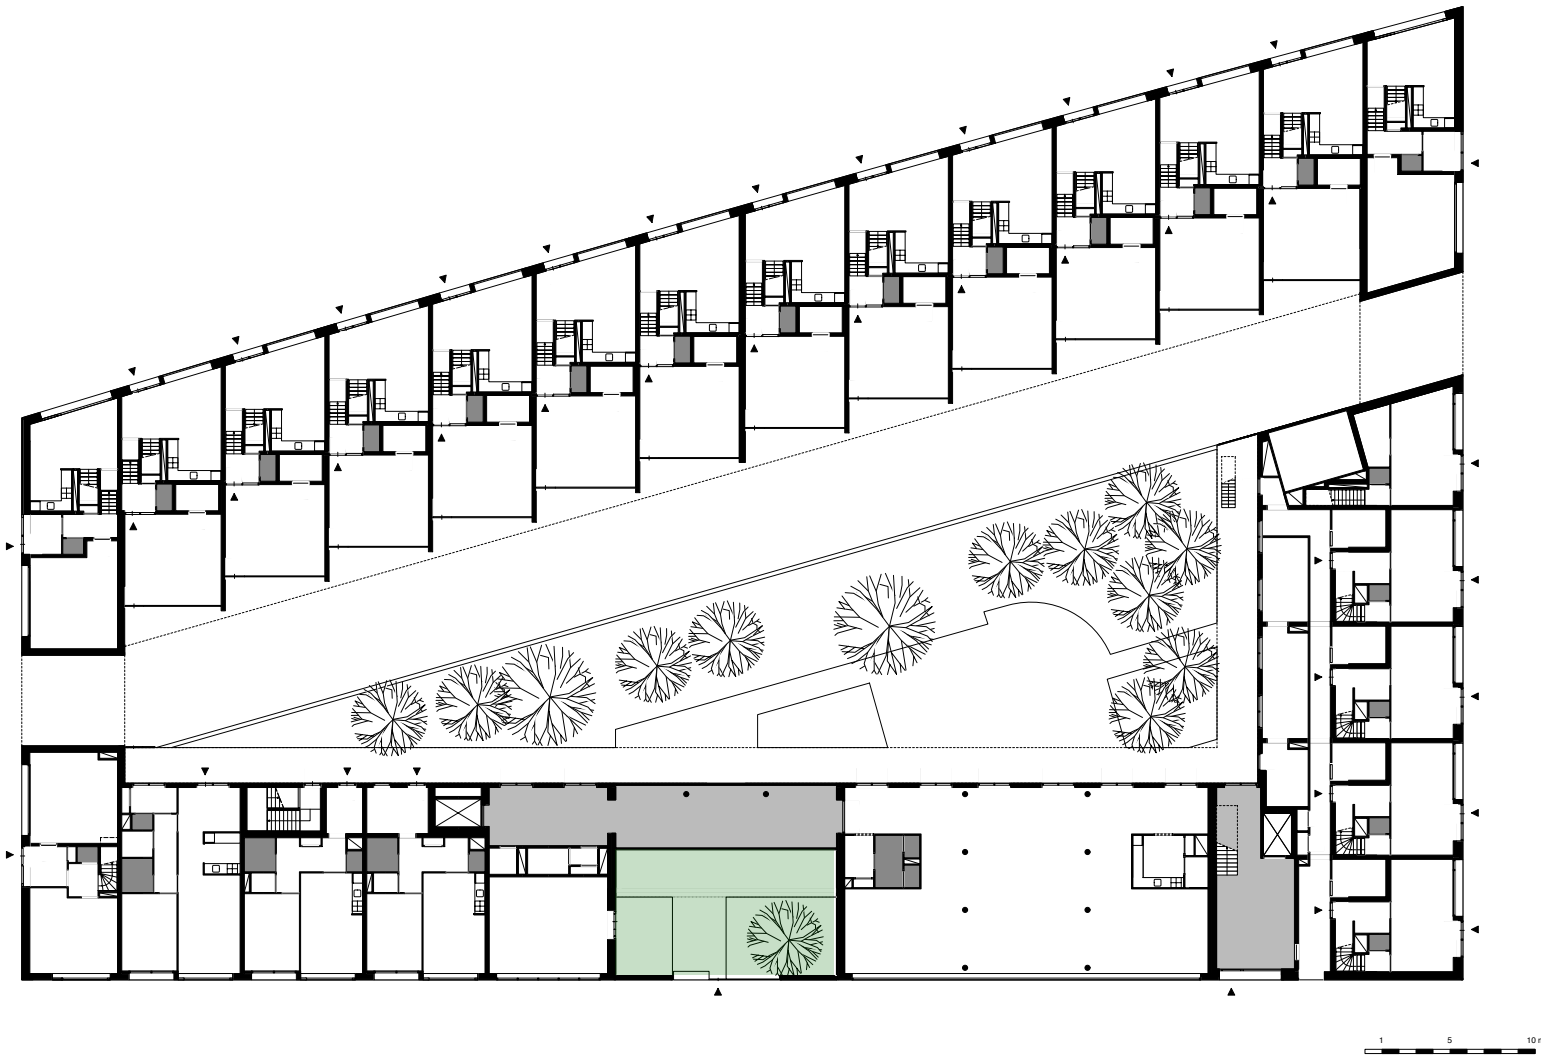


blok B begane grond

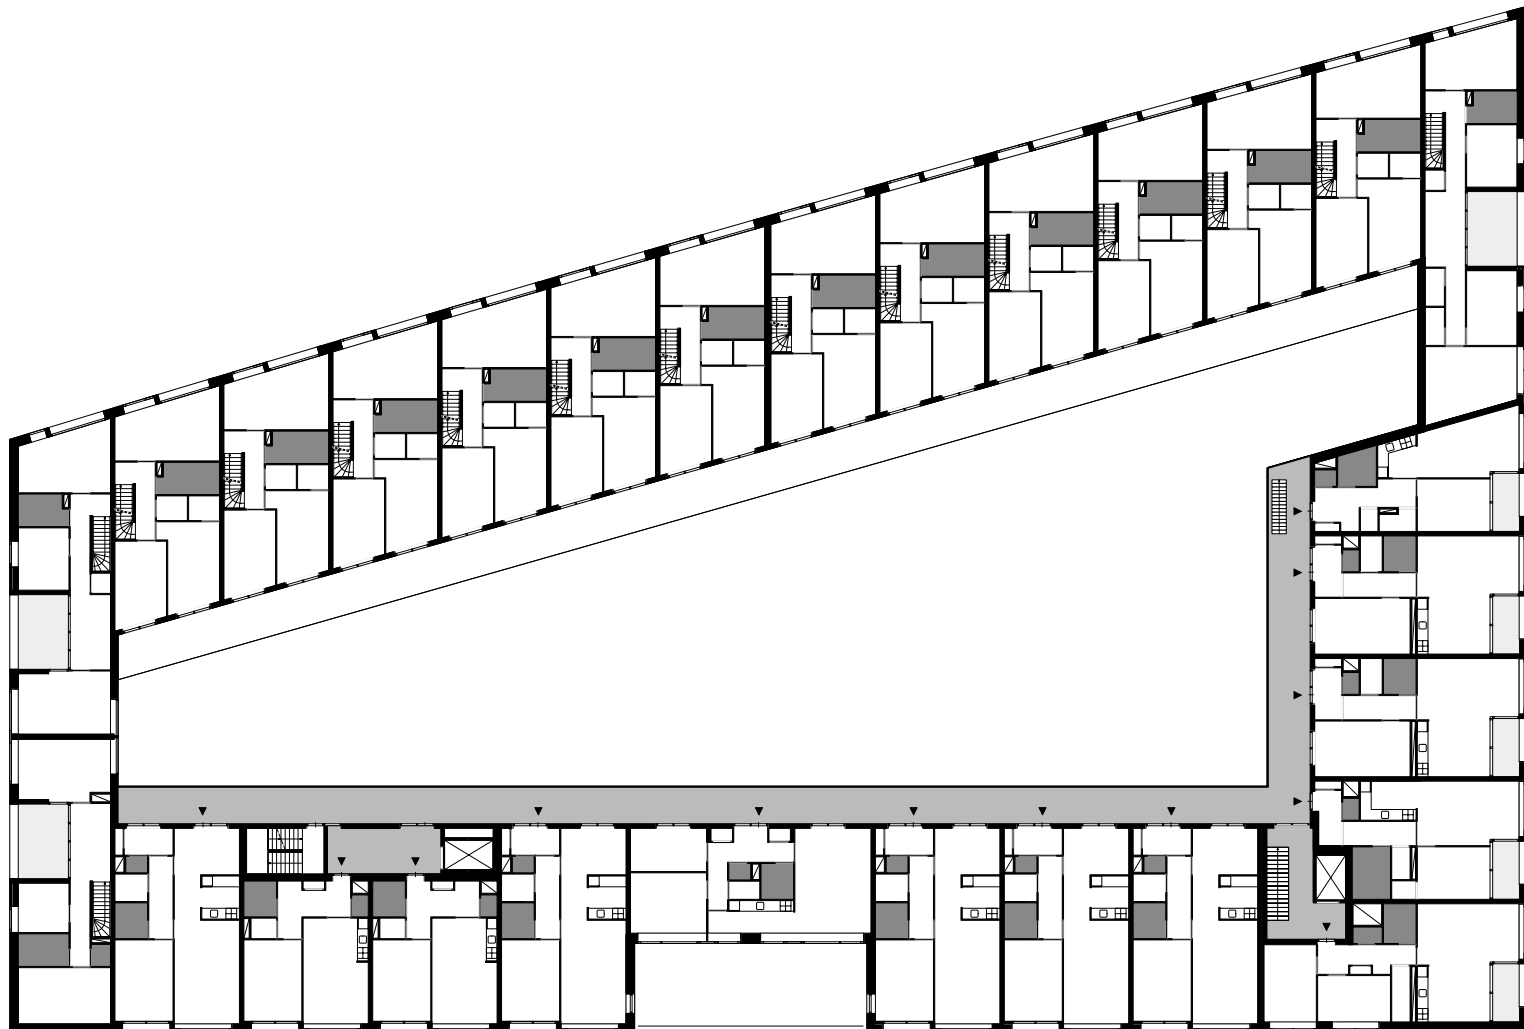


blok B 2e verdieping

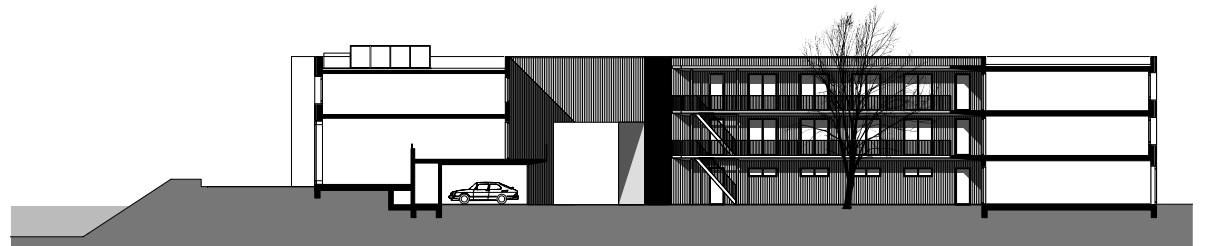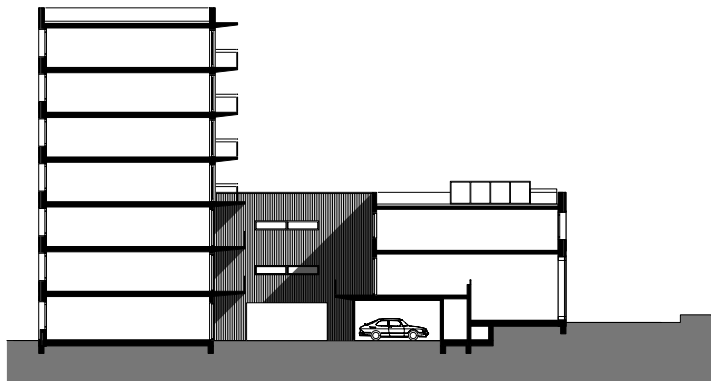


doorsnedes blok B

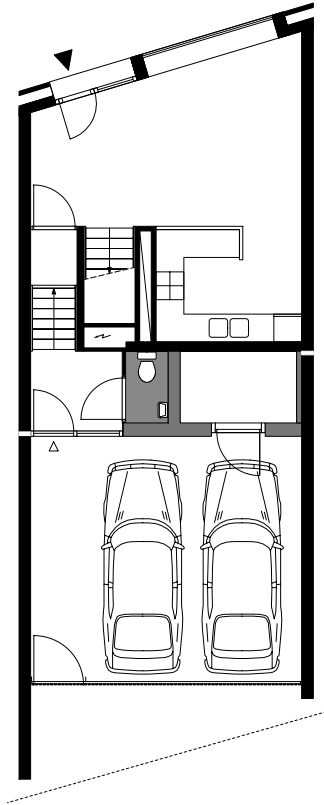


begane grond

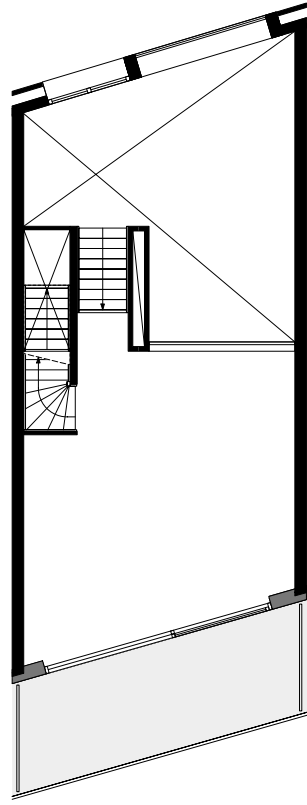


eerste verdieping

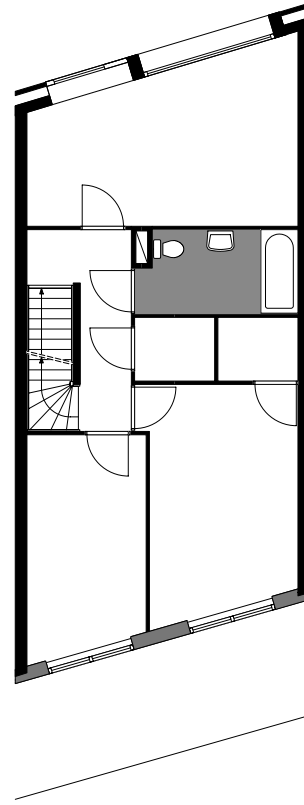


tweede verdieping

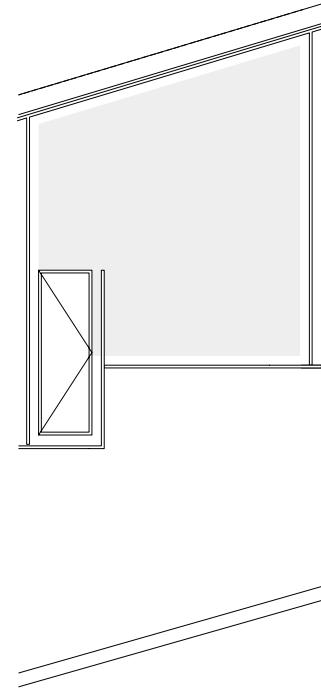

dak

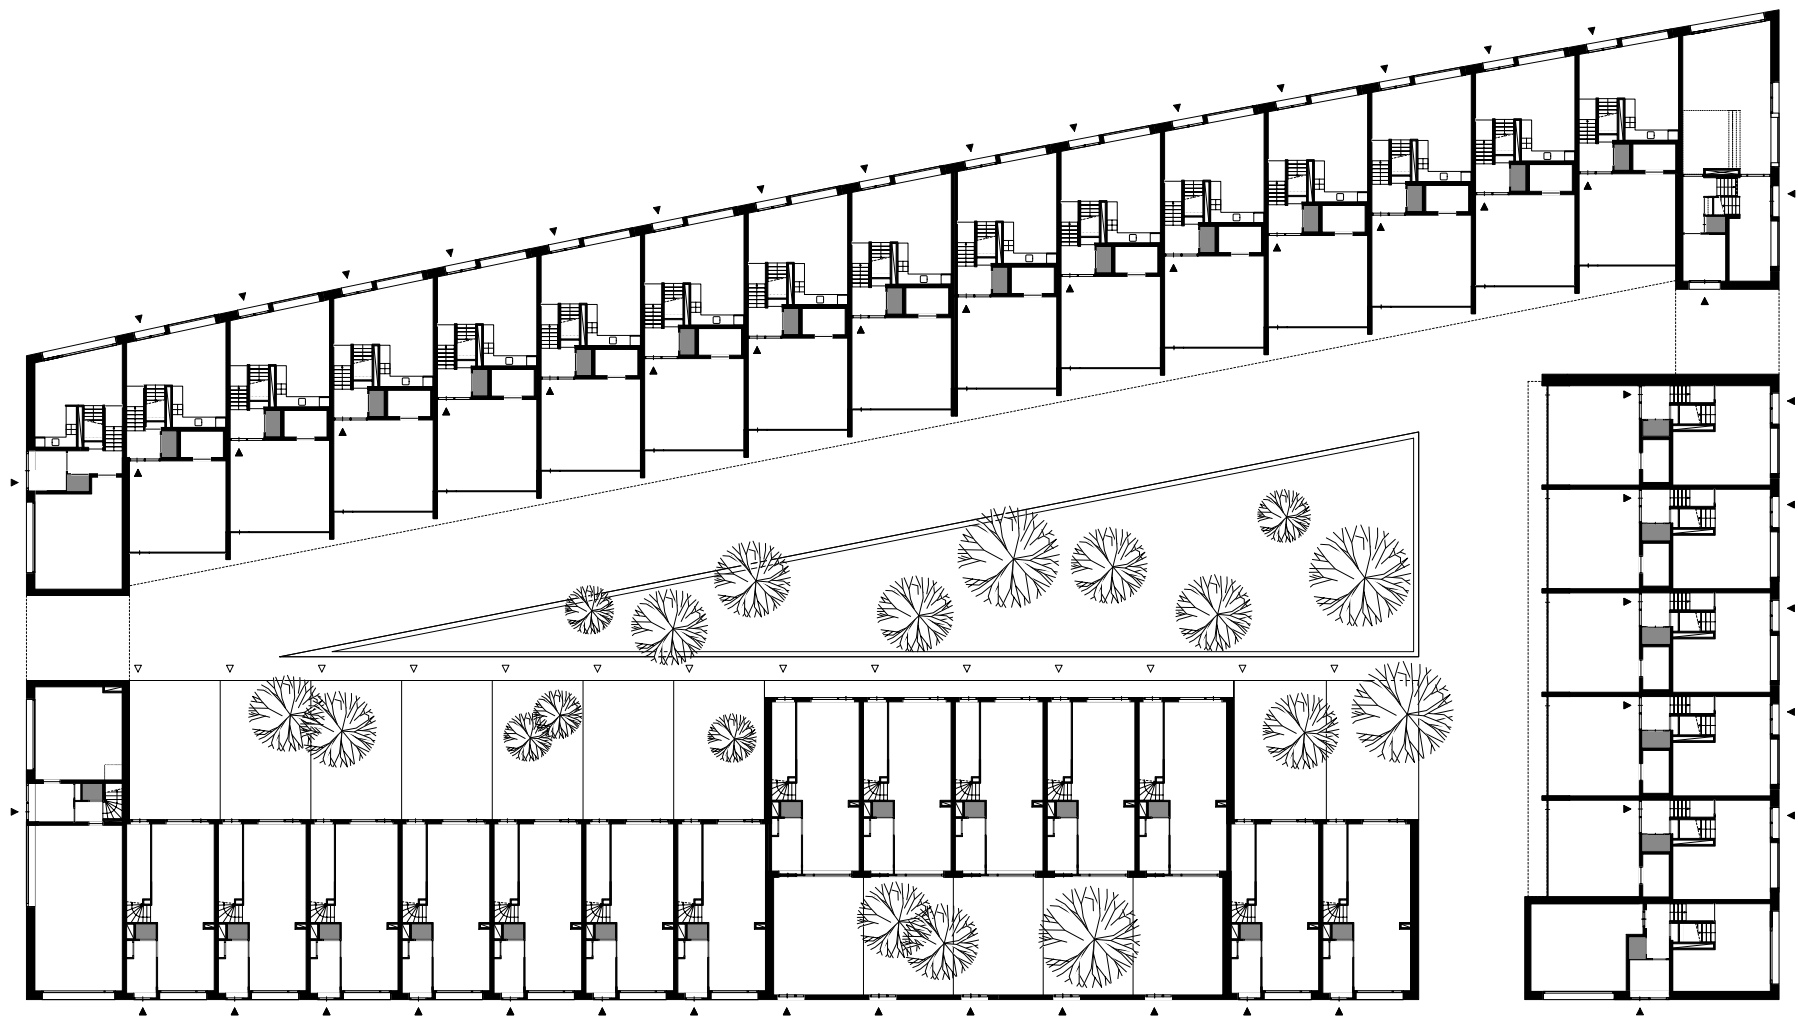

blok G begane grond

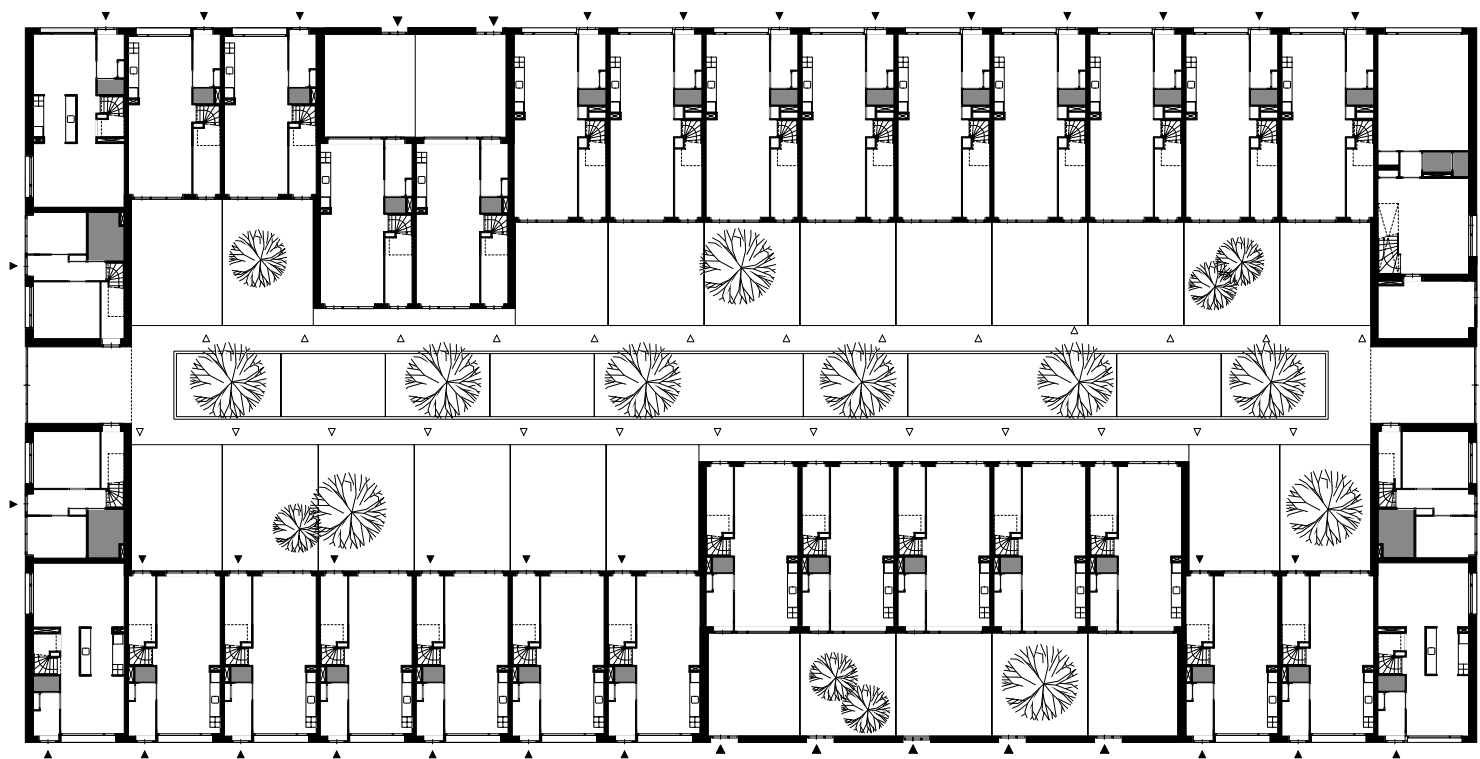

blok E begane grond (in aanbouw, oplevering December 2010)

