



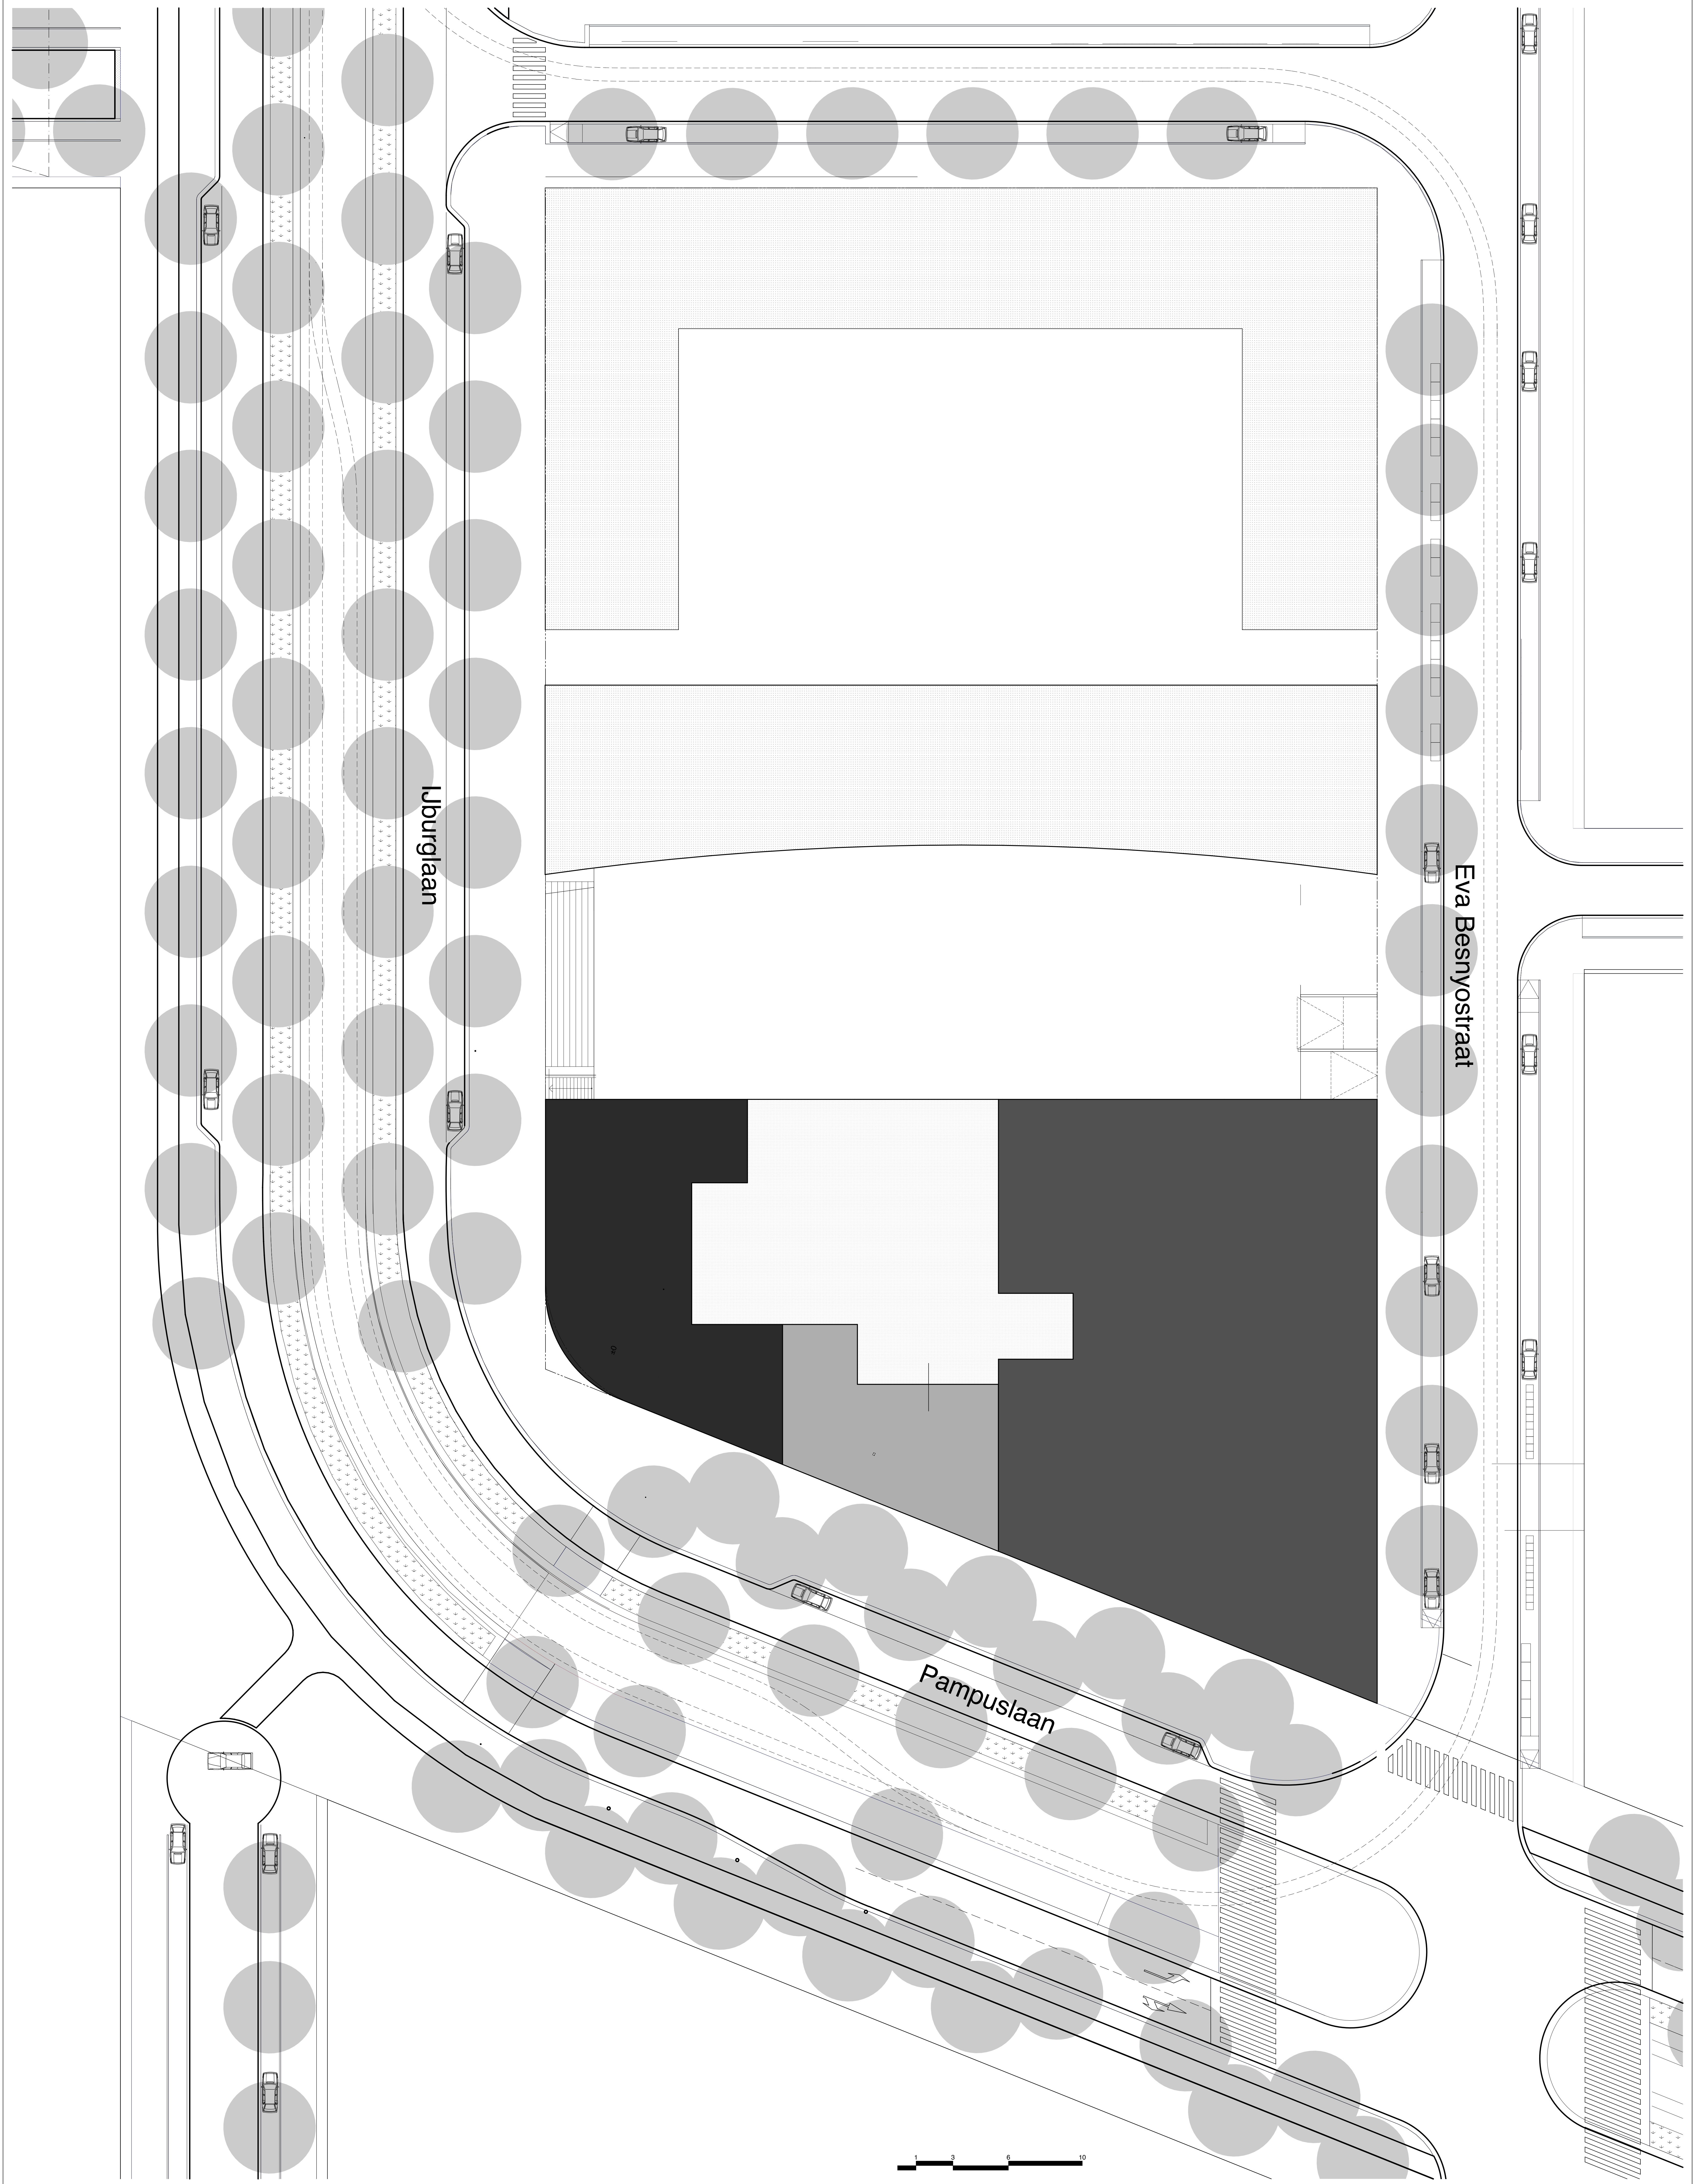


Situatie

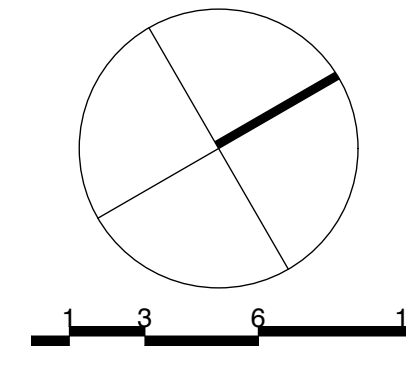




Doorsnede A-A



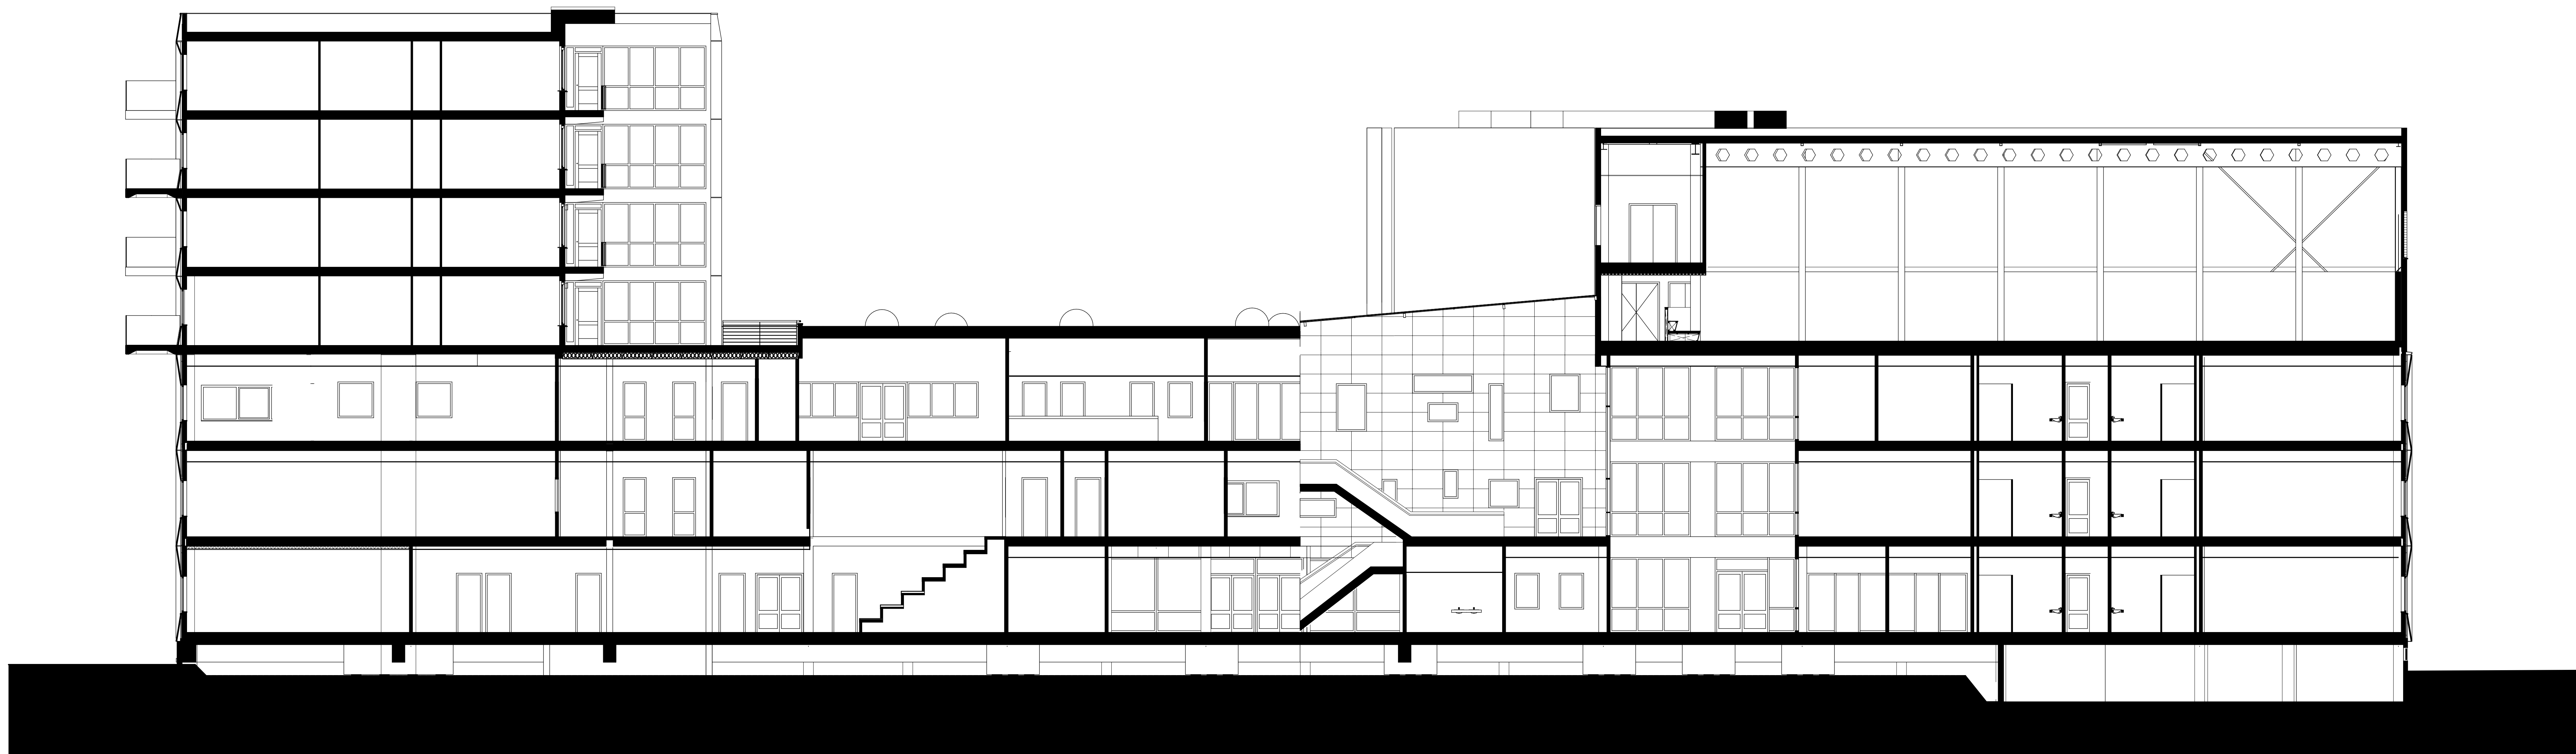


Doorsnede B-B



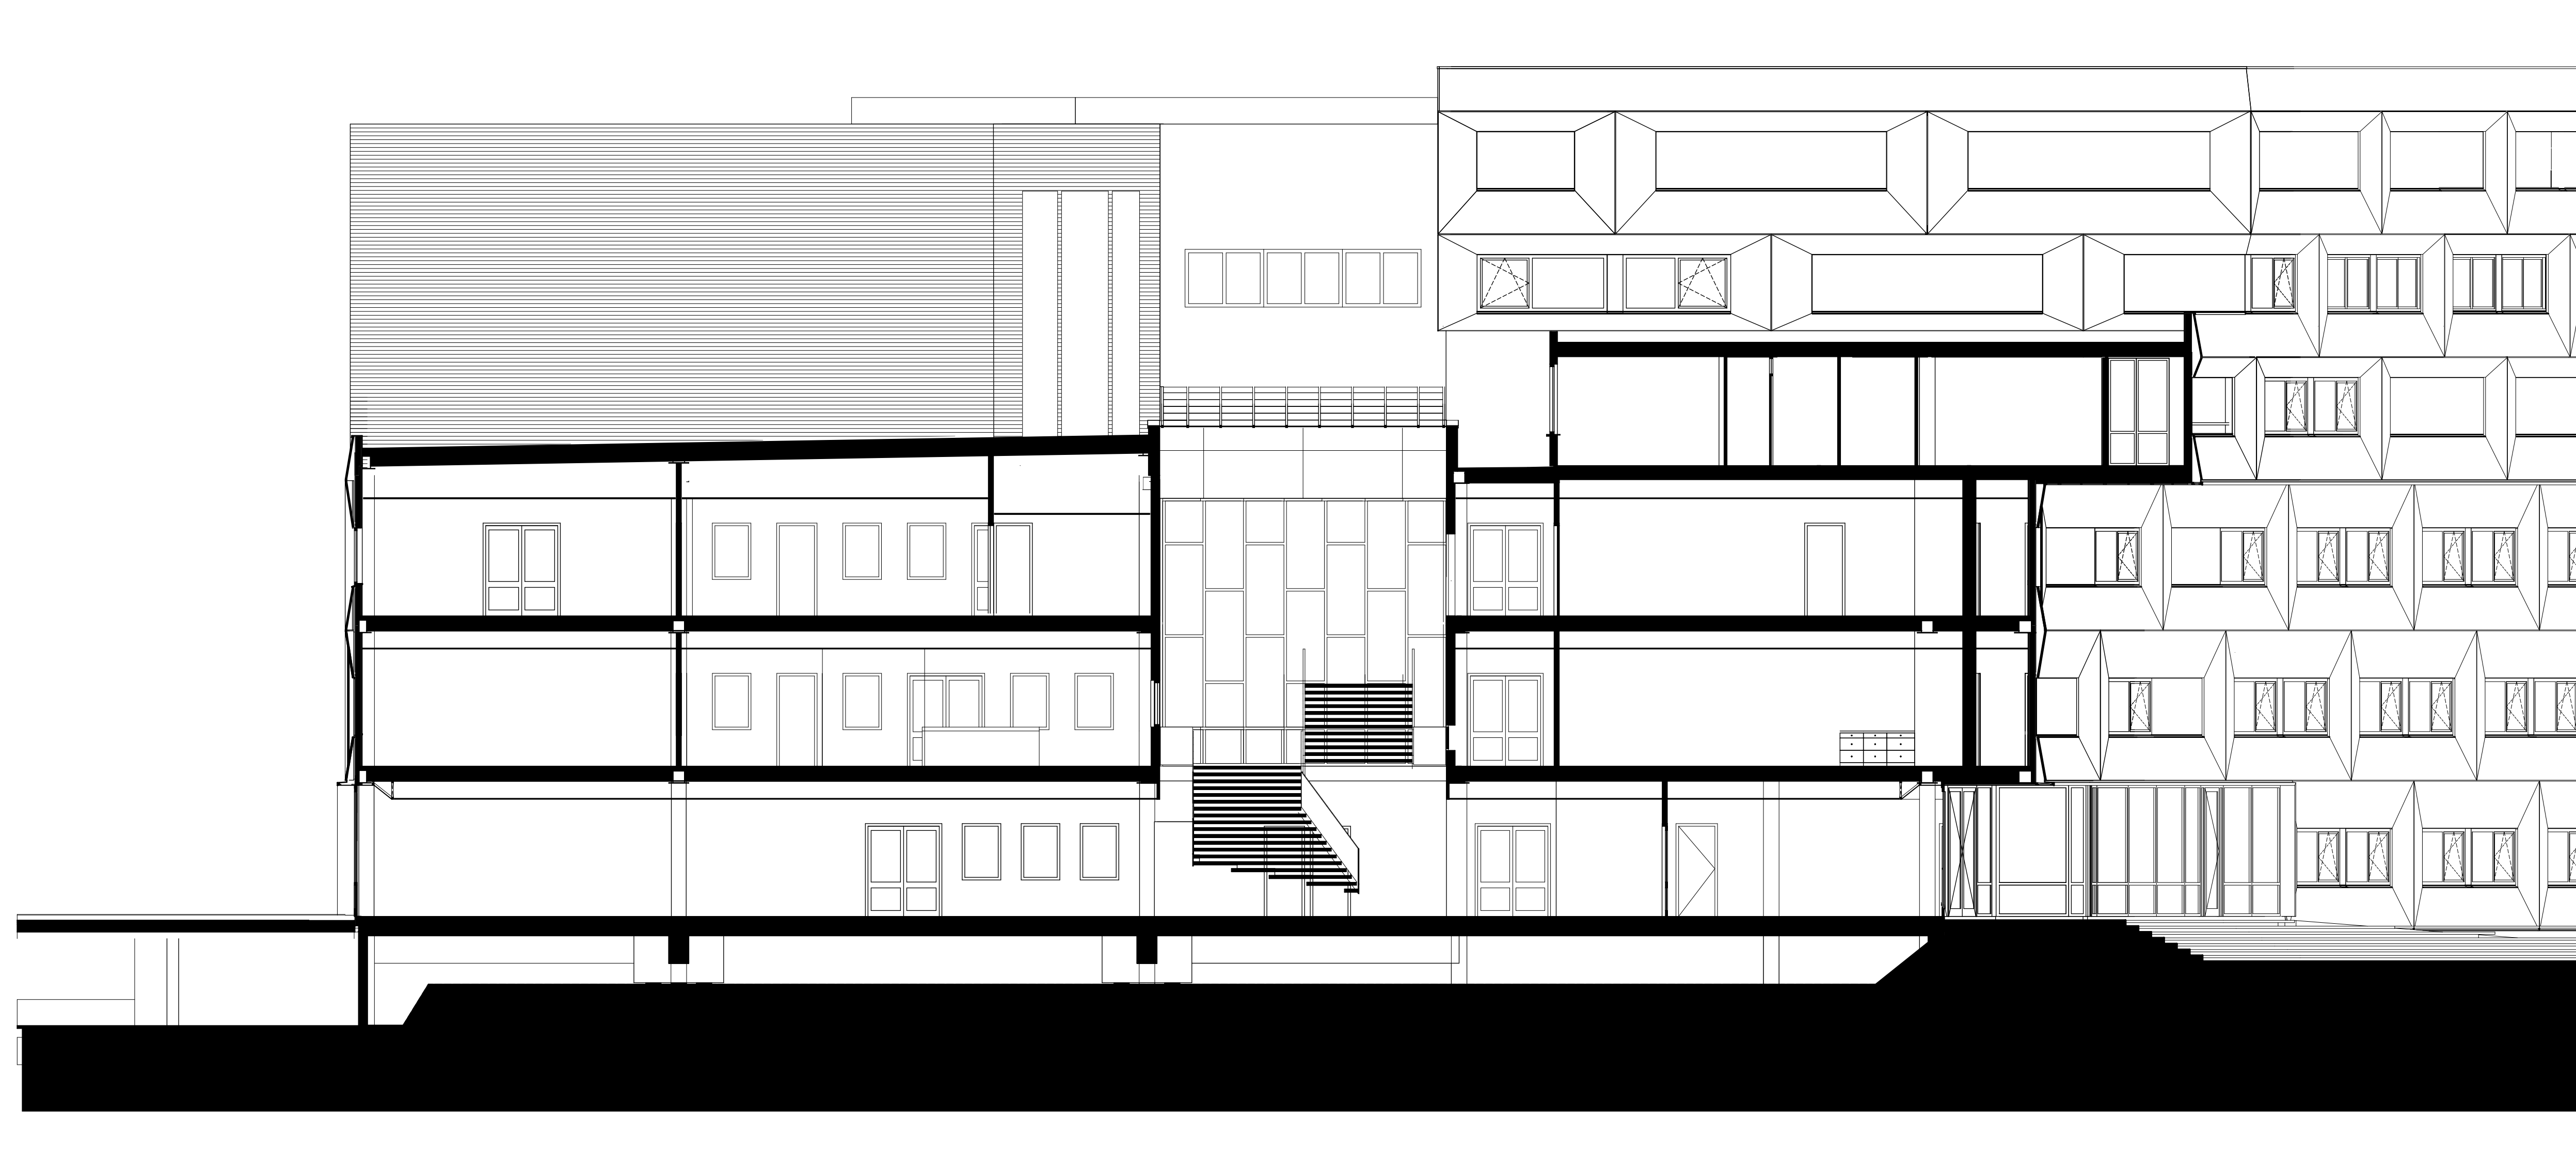


Doorsnede C-C



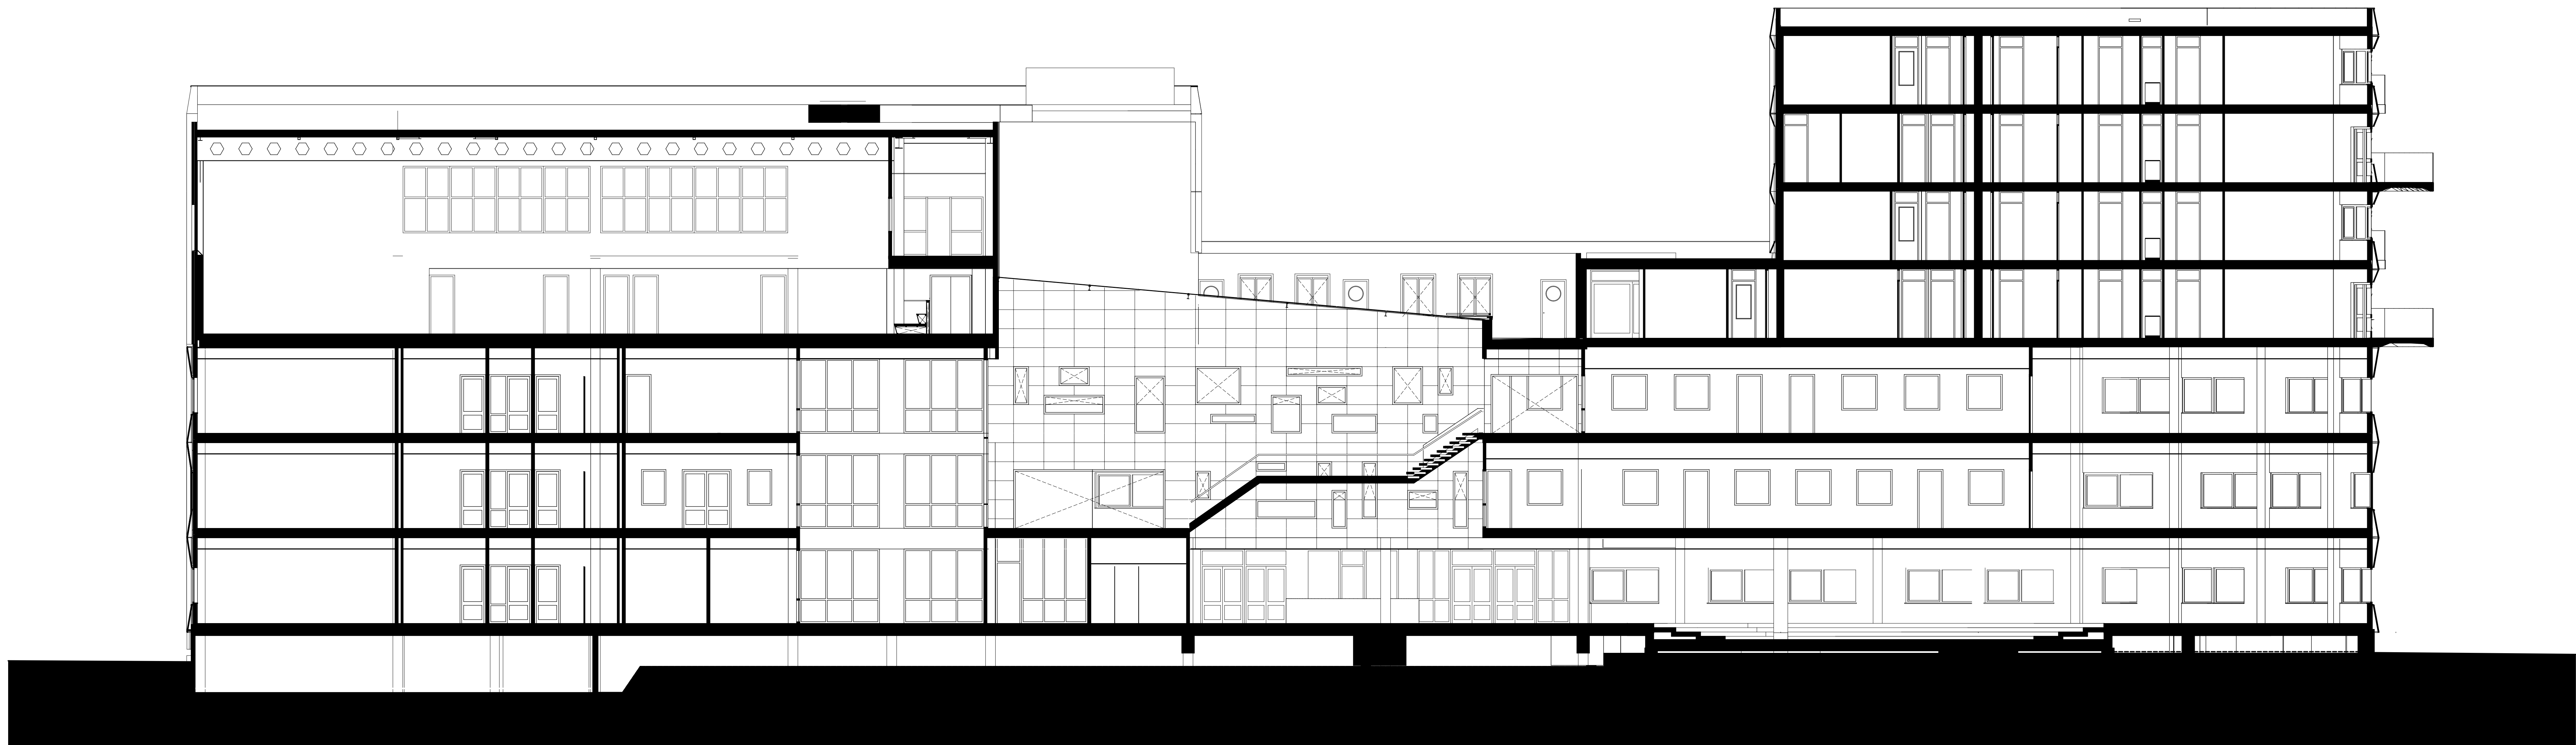


Doorsnede D-D

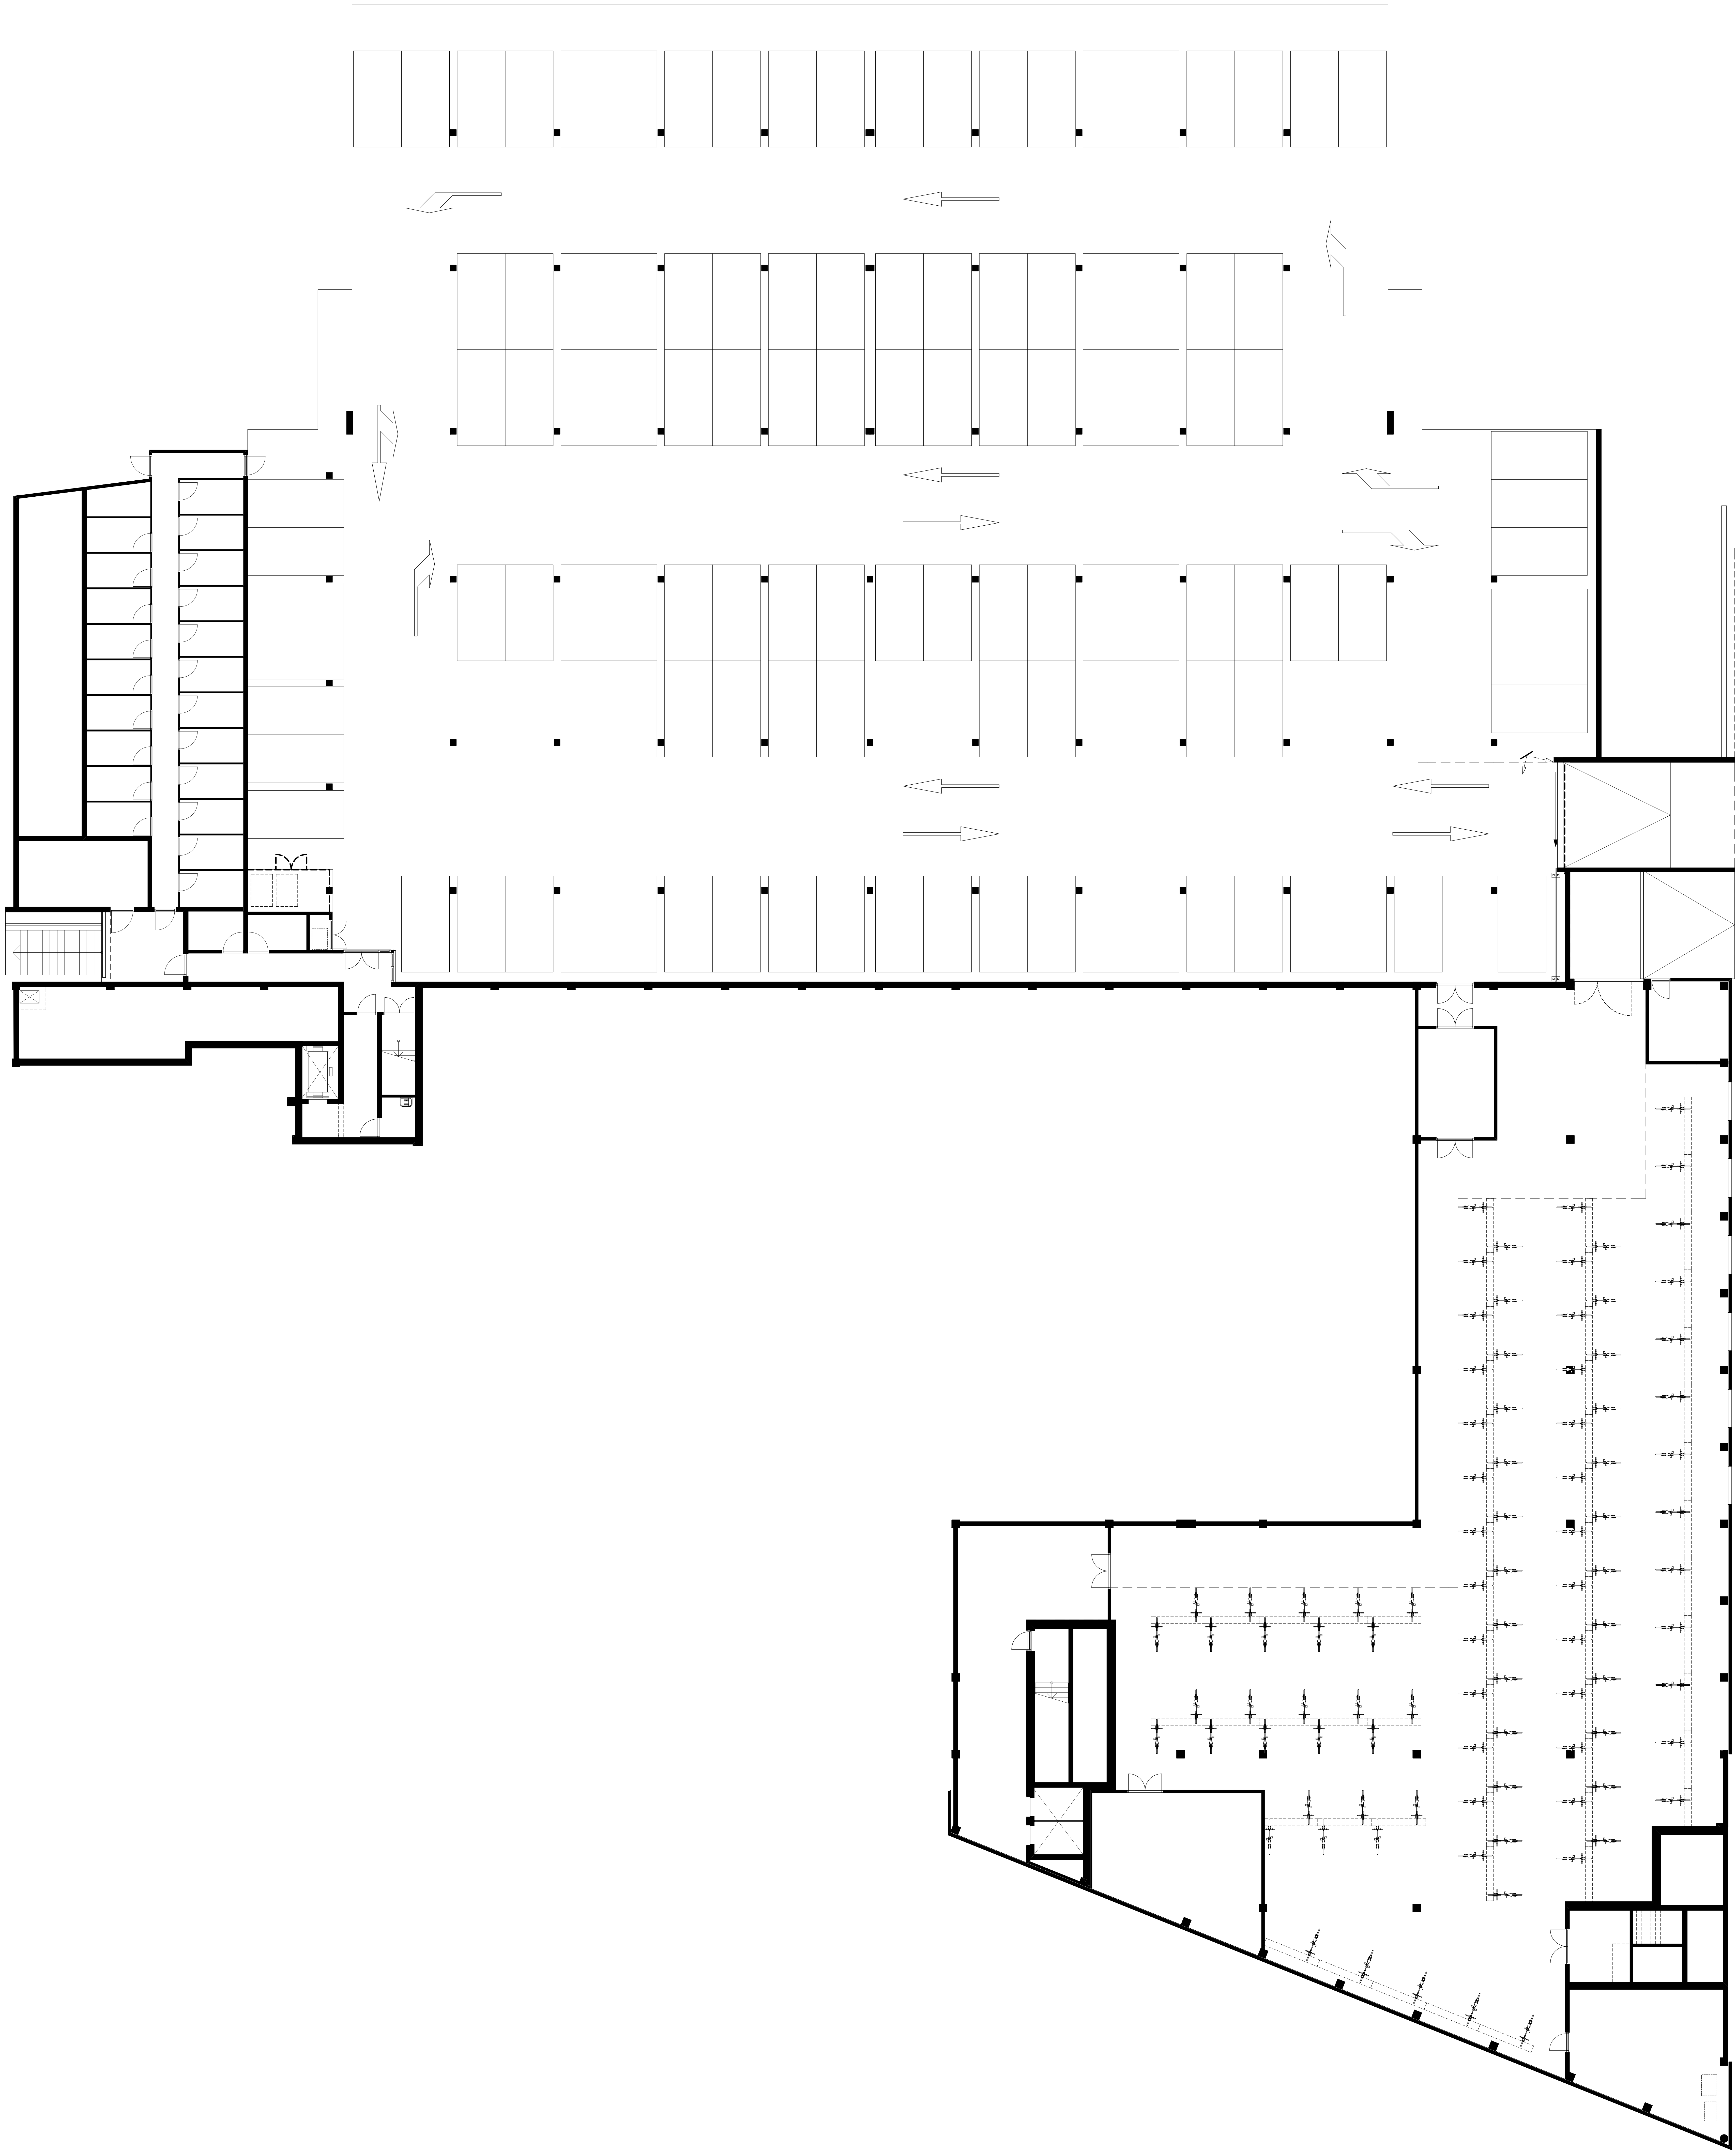


Plattegrond
Kelder



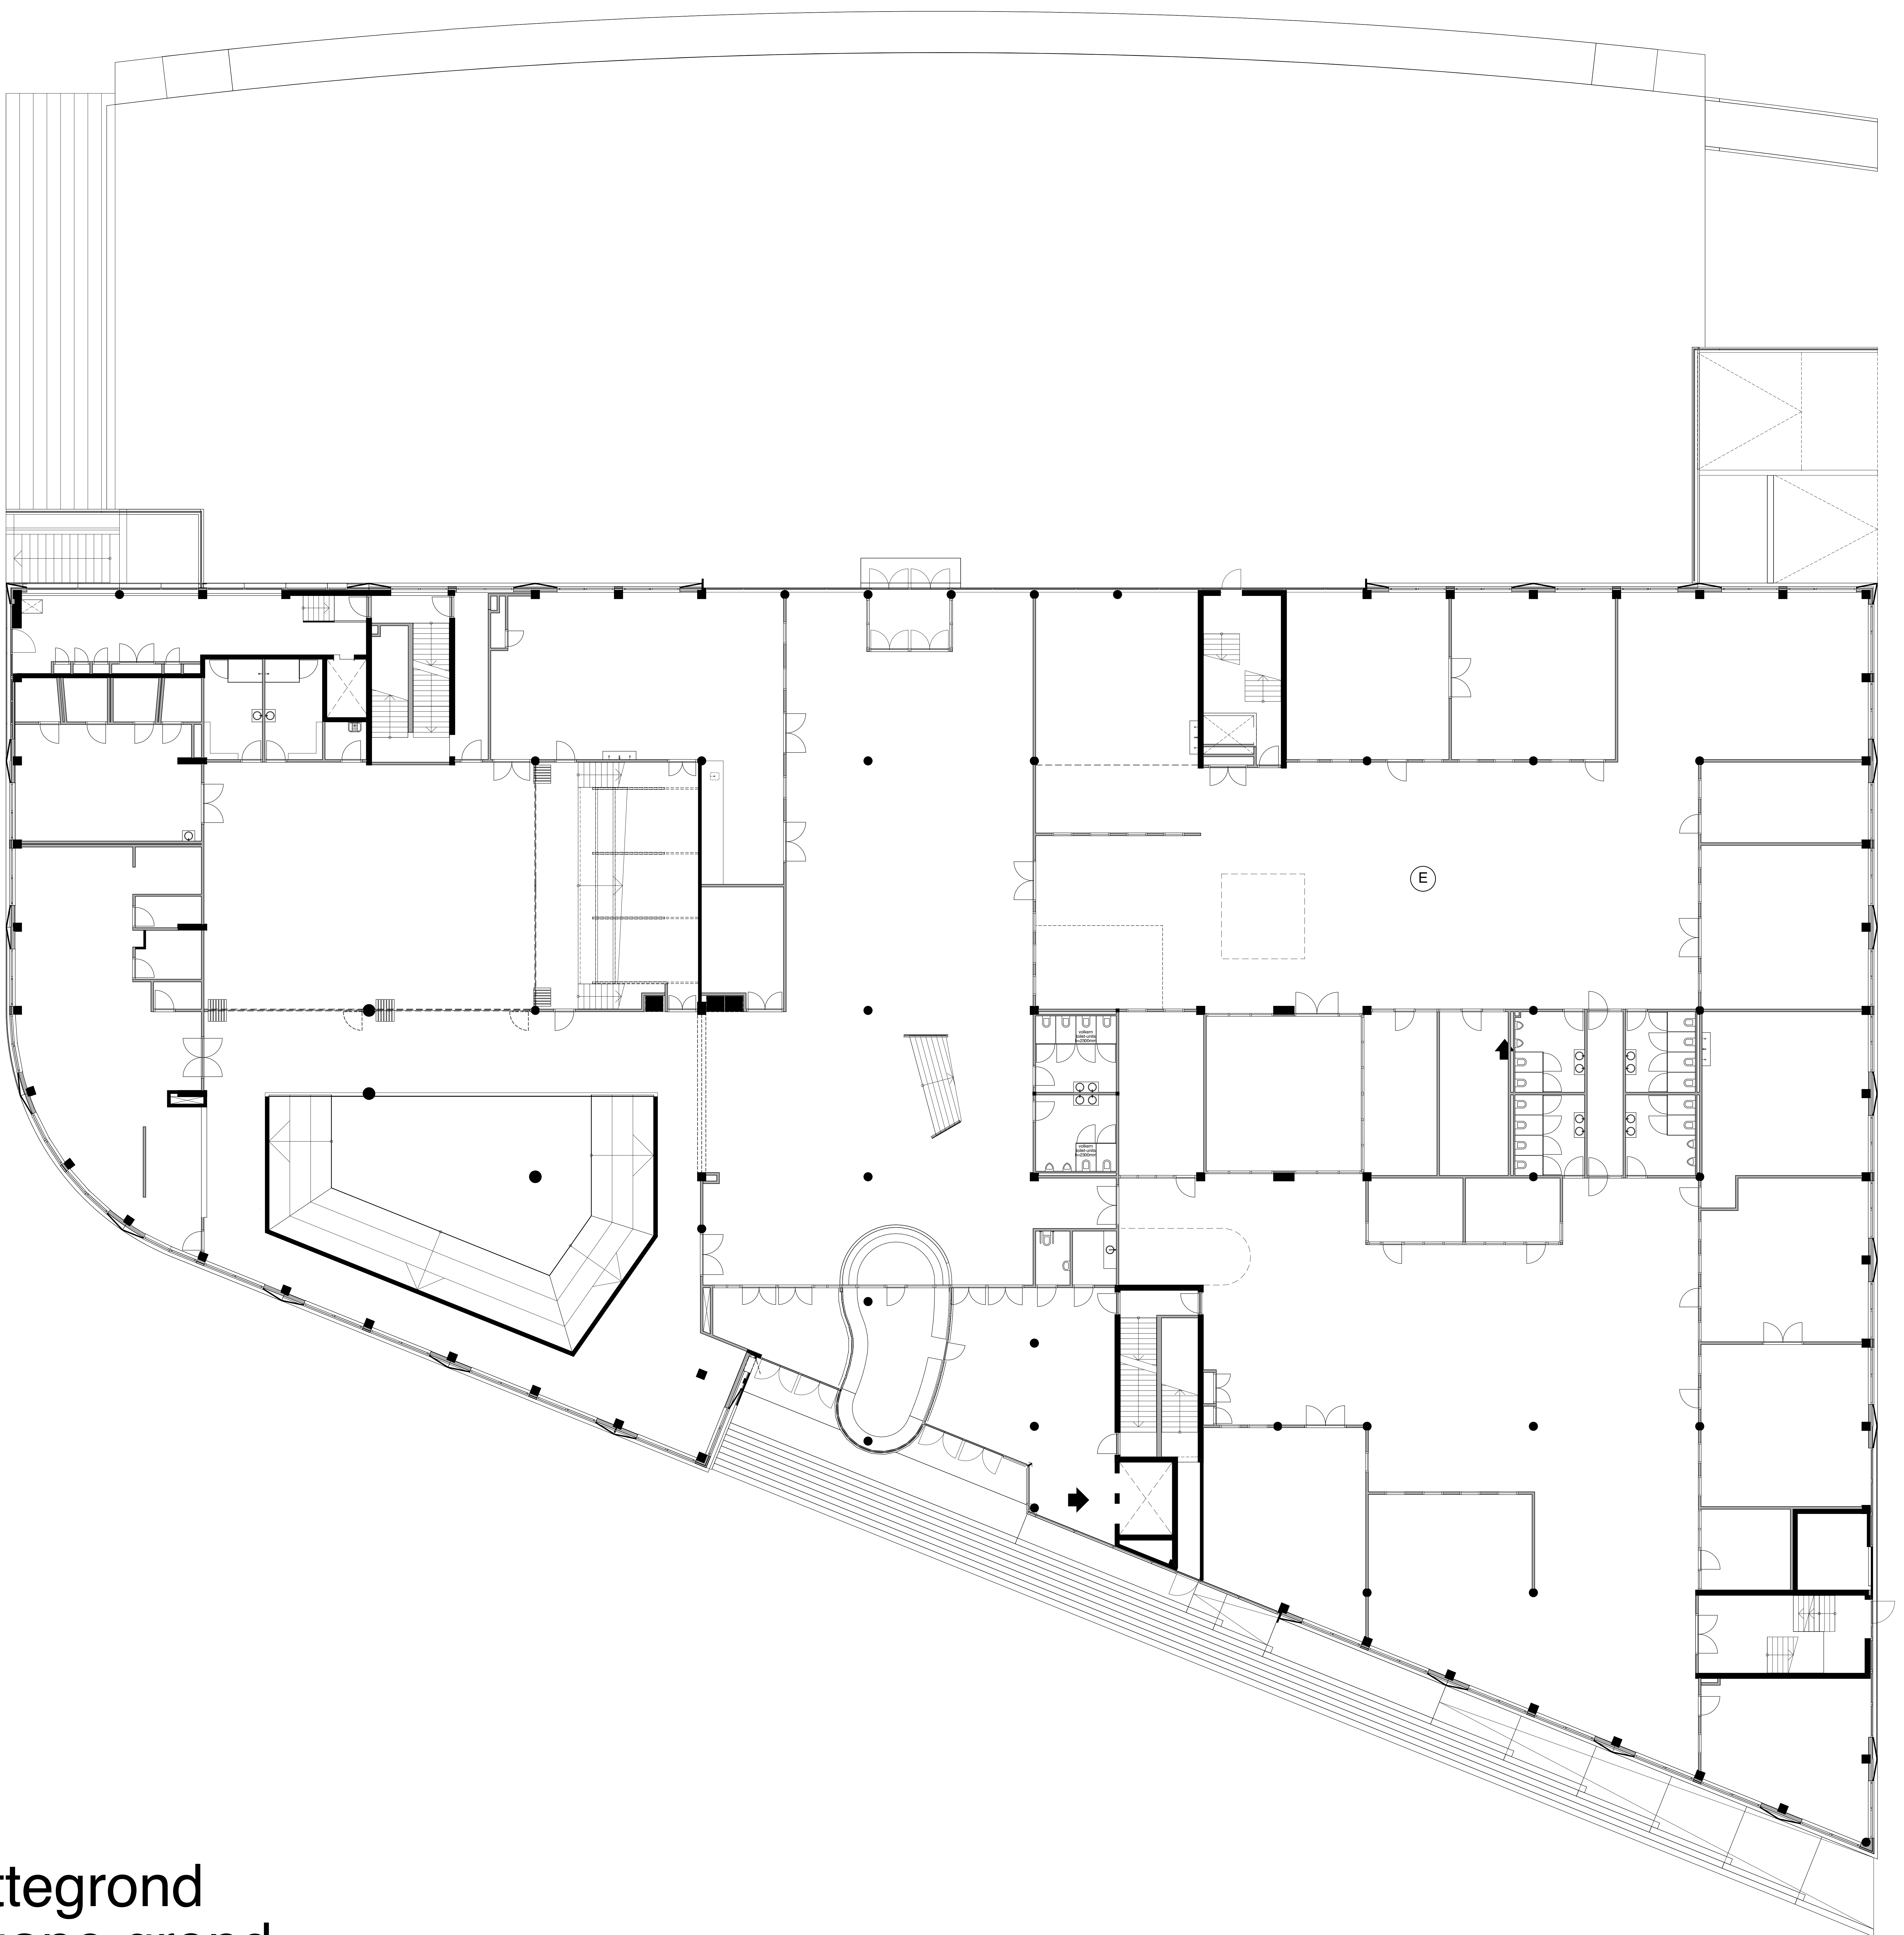

Plattegrond
Begane grond




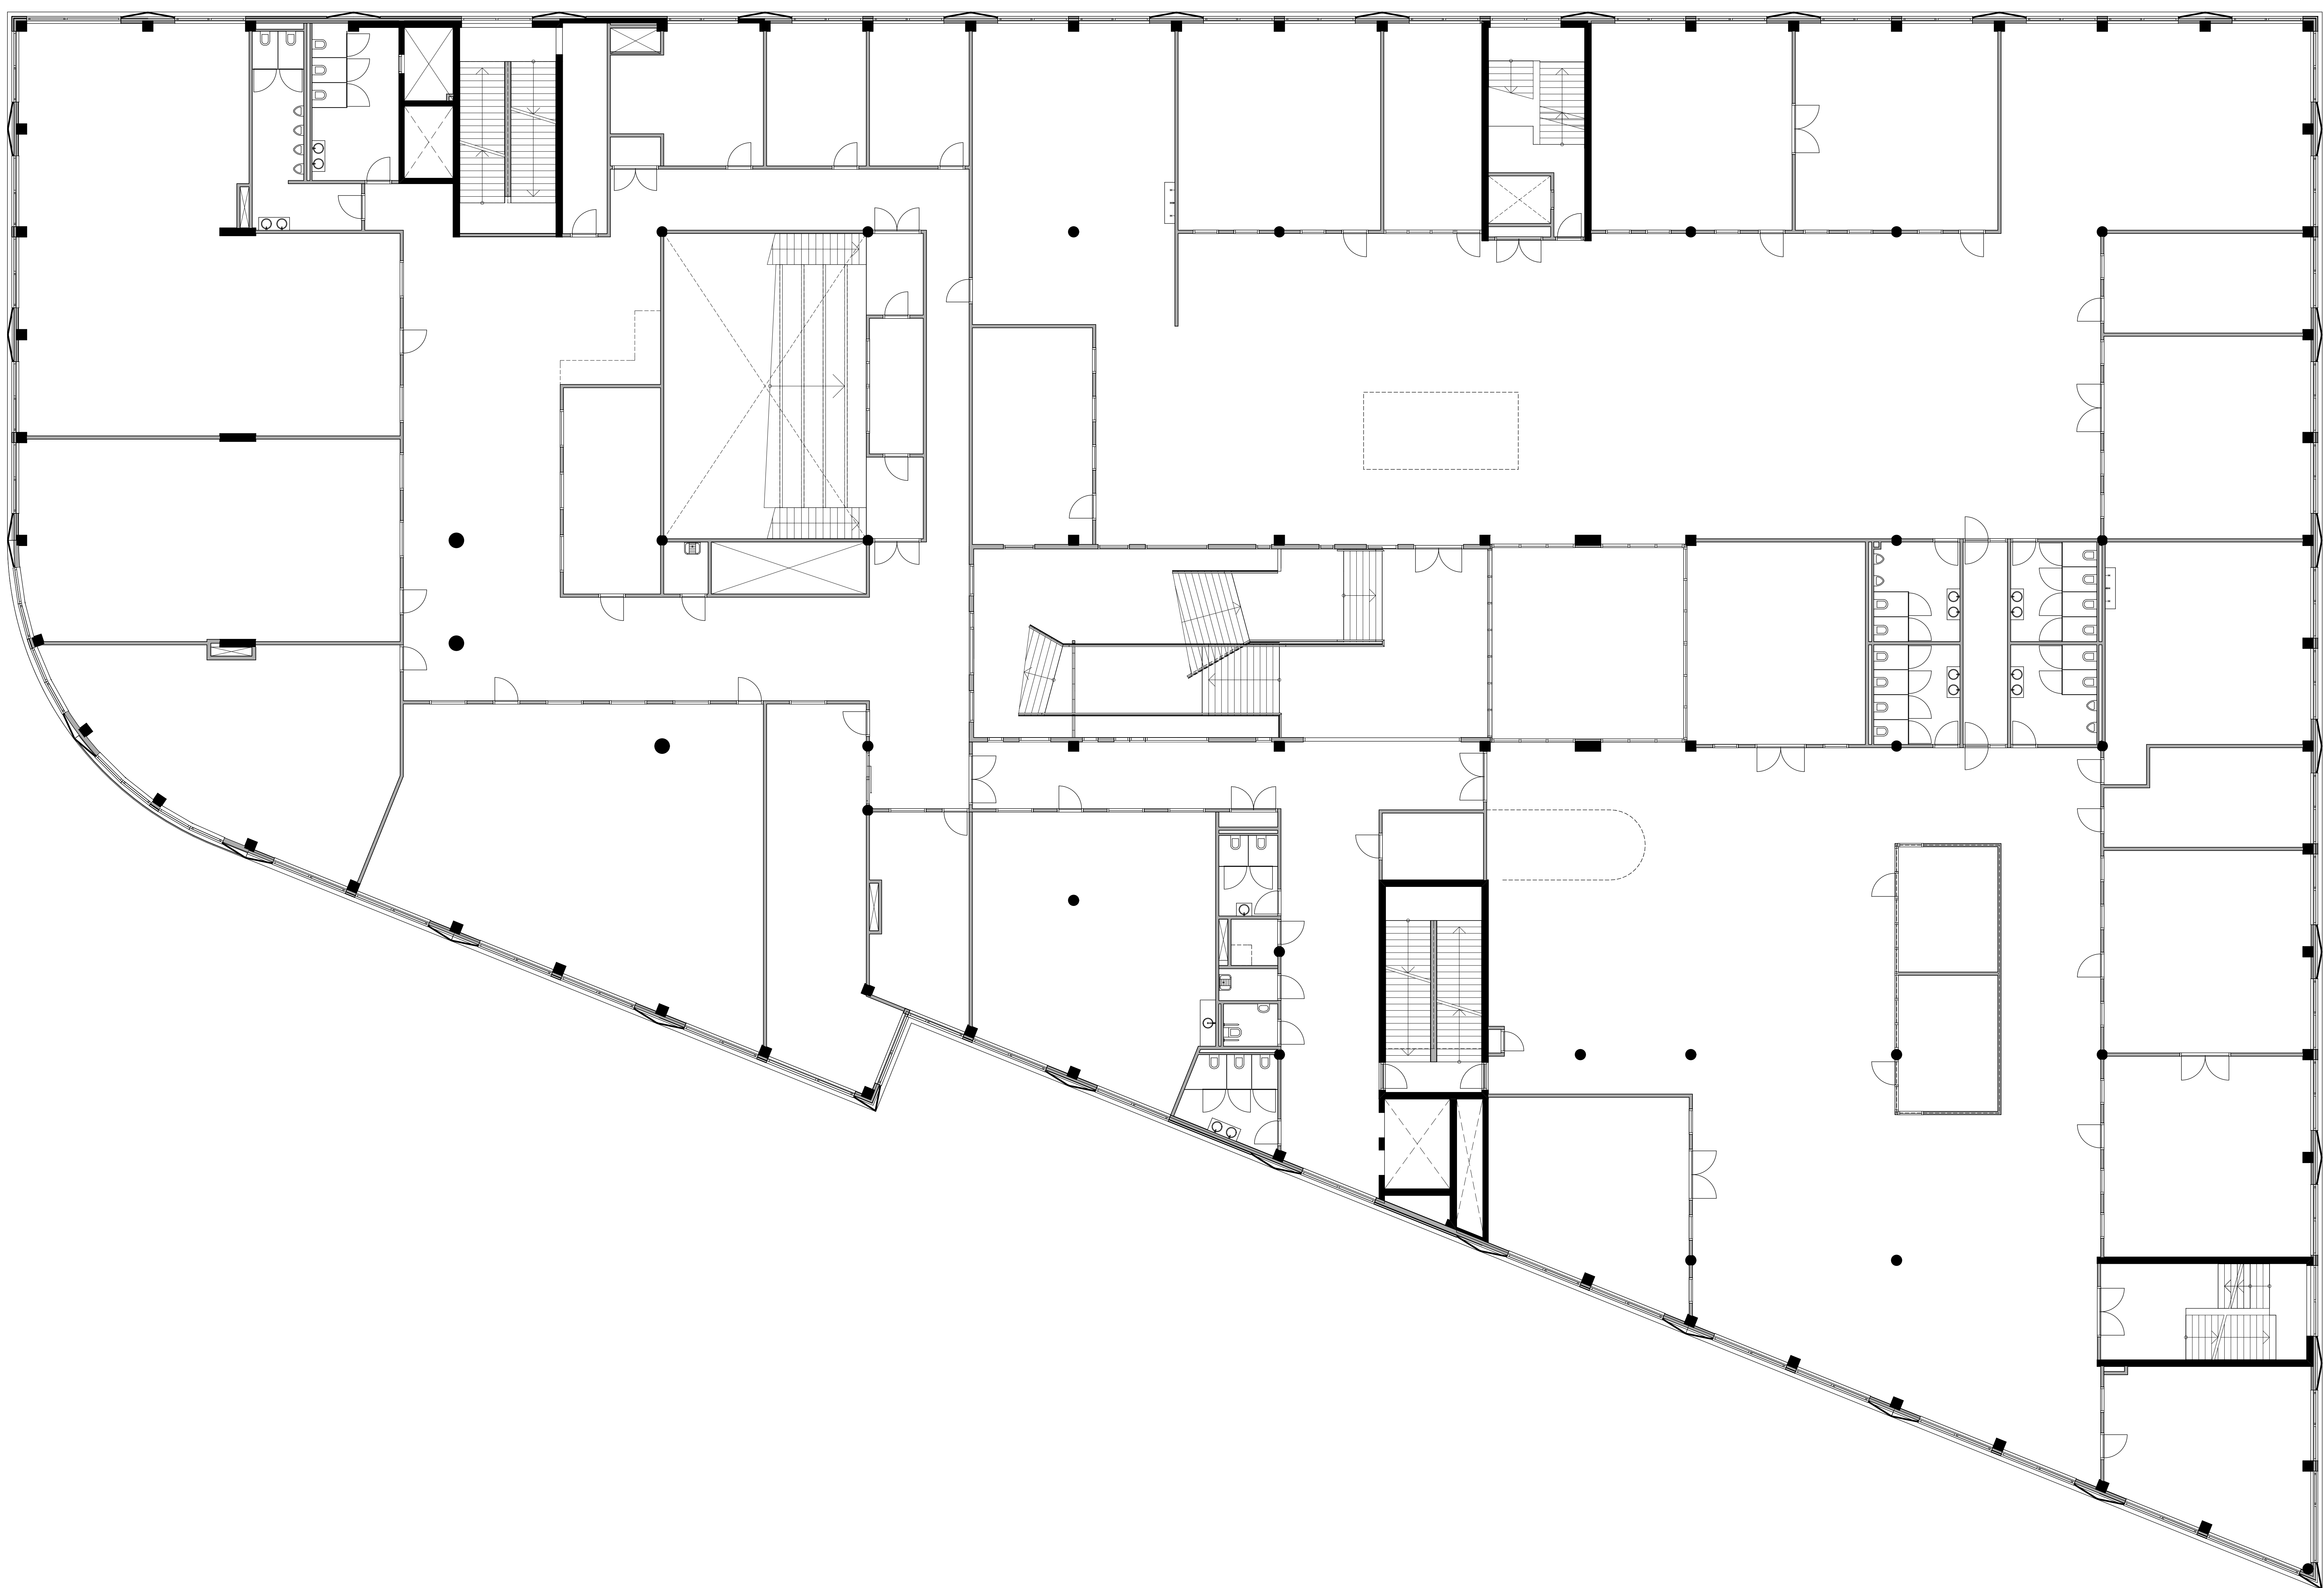


Plattegrond
1e Verdieping



Plattegrond
2e Verdieping

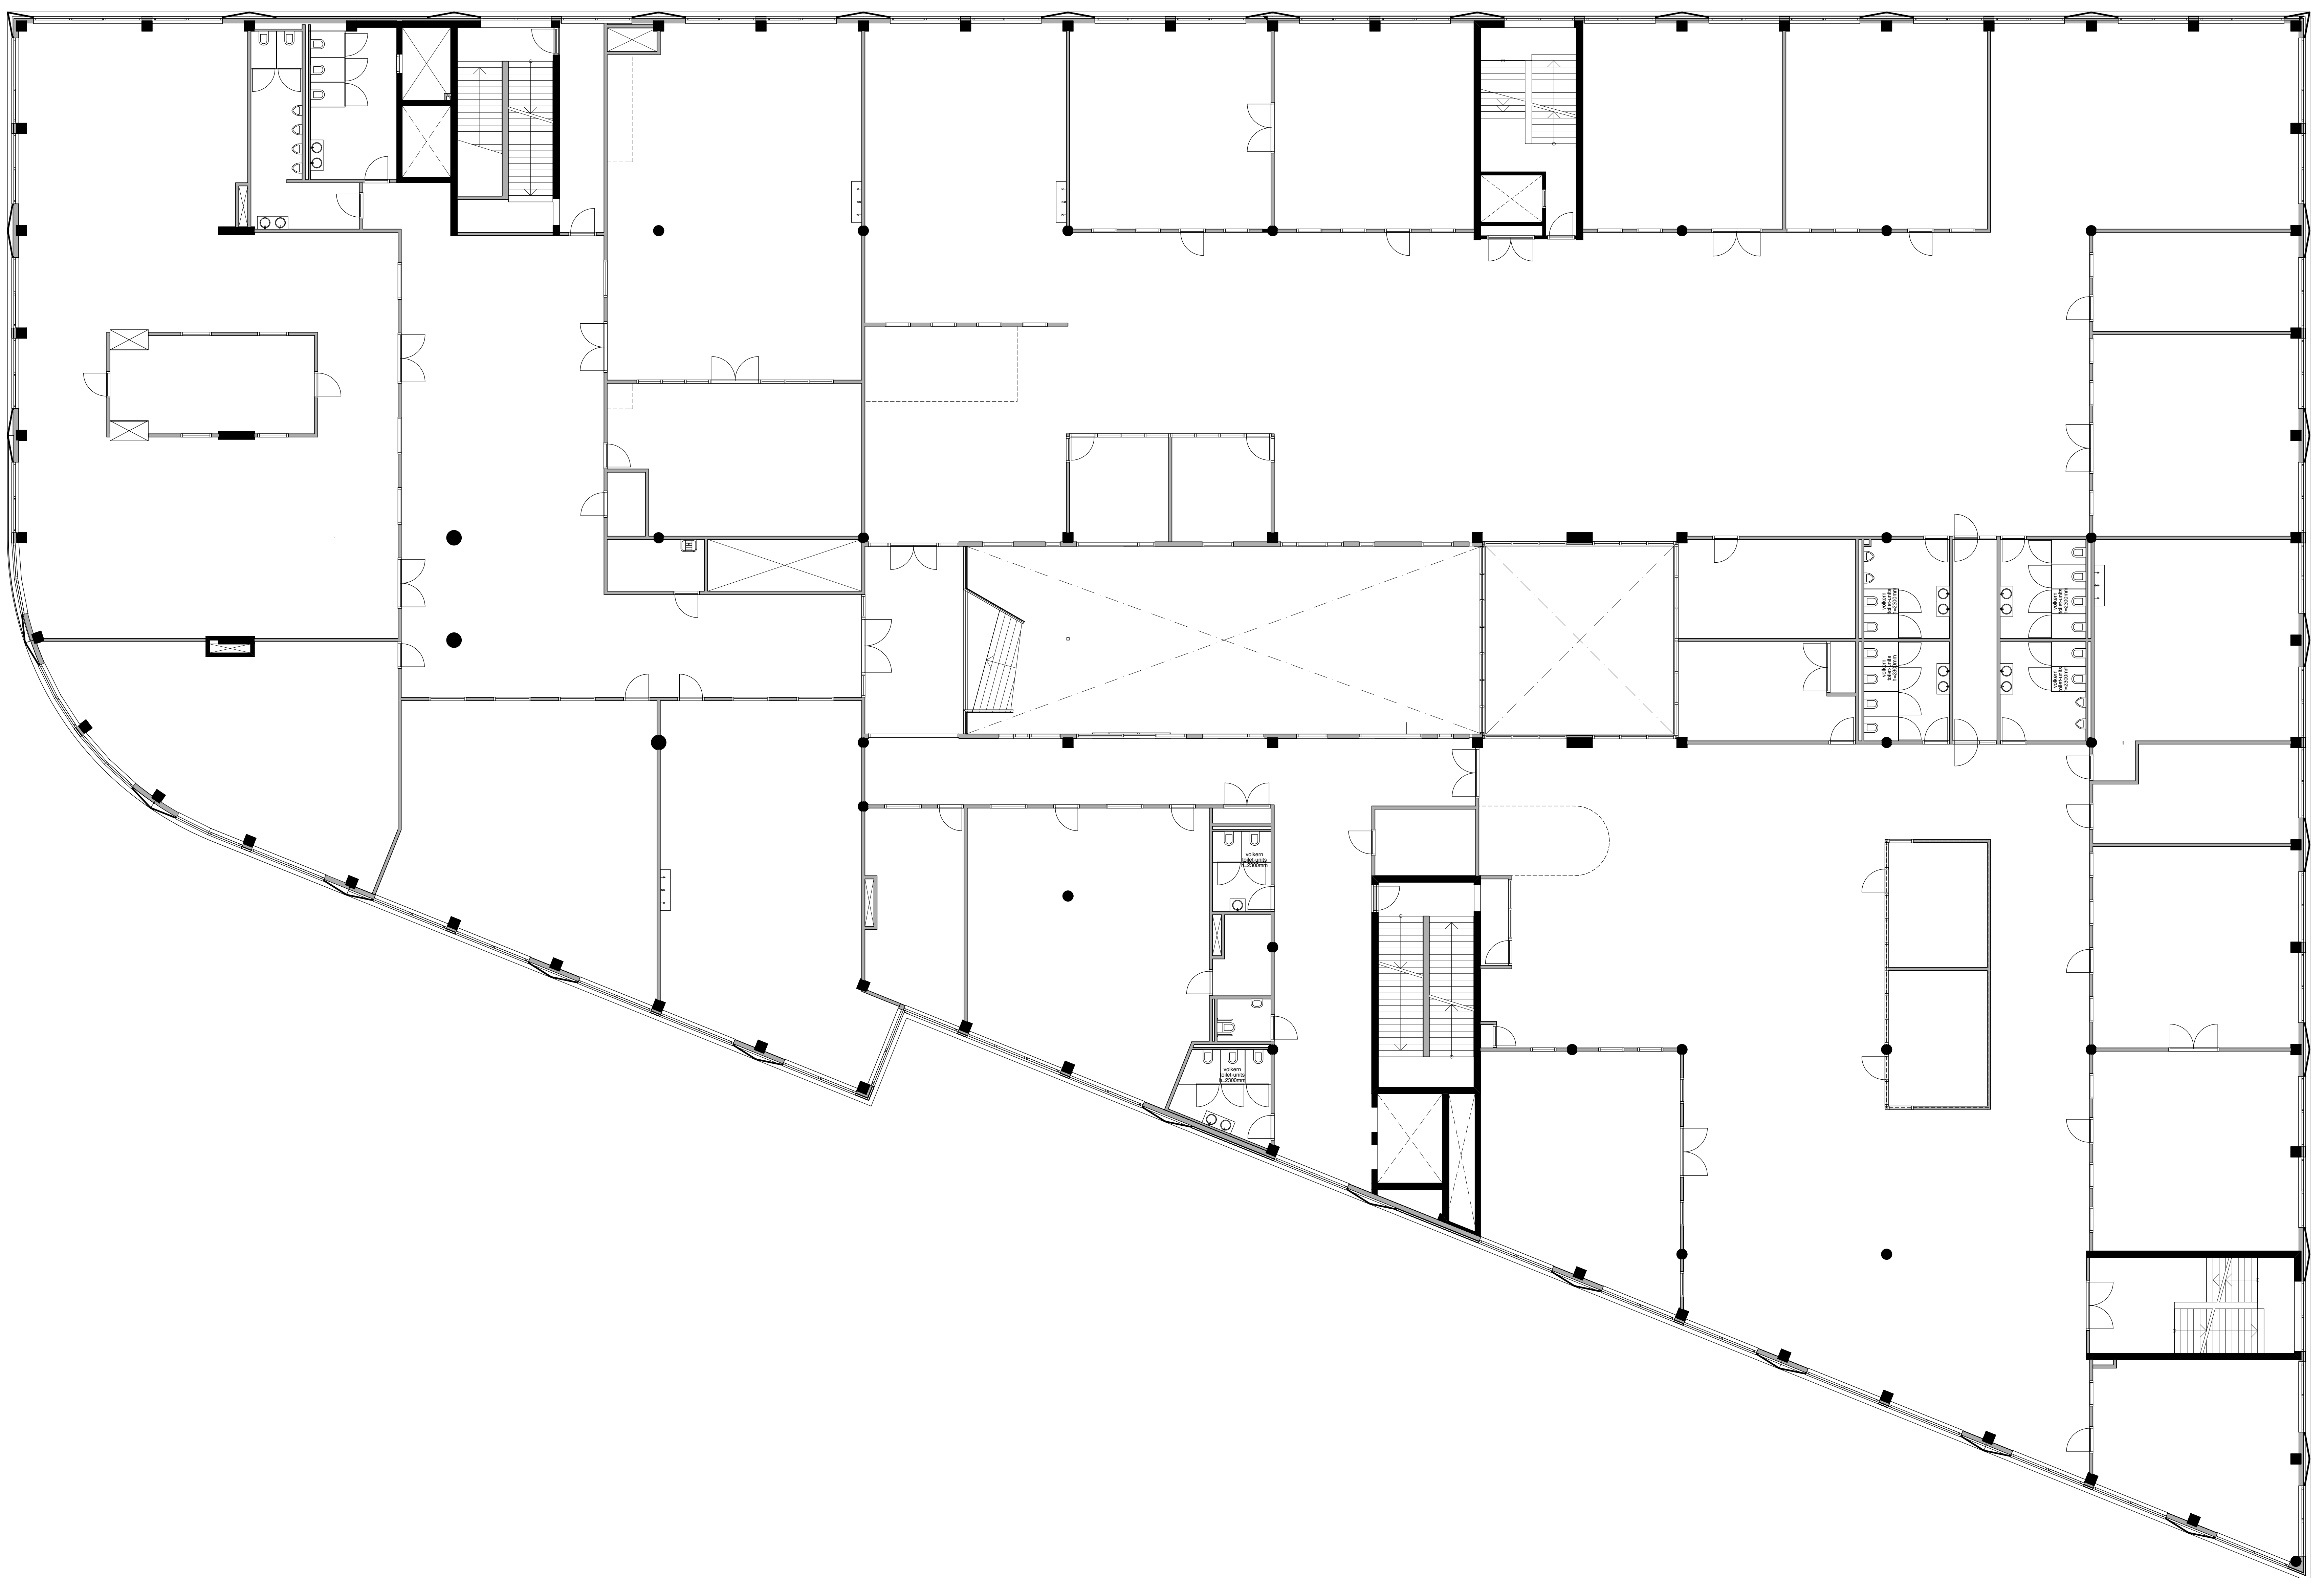



Plattegrond
3e Verdieping

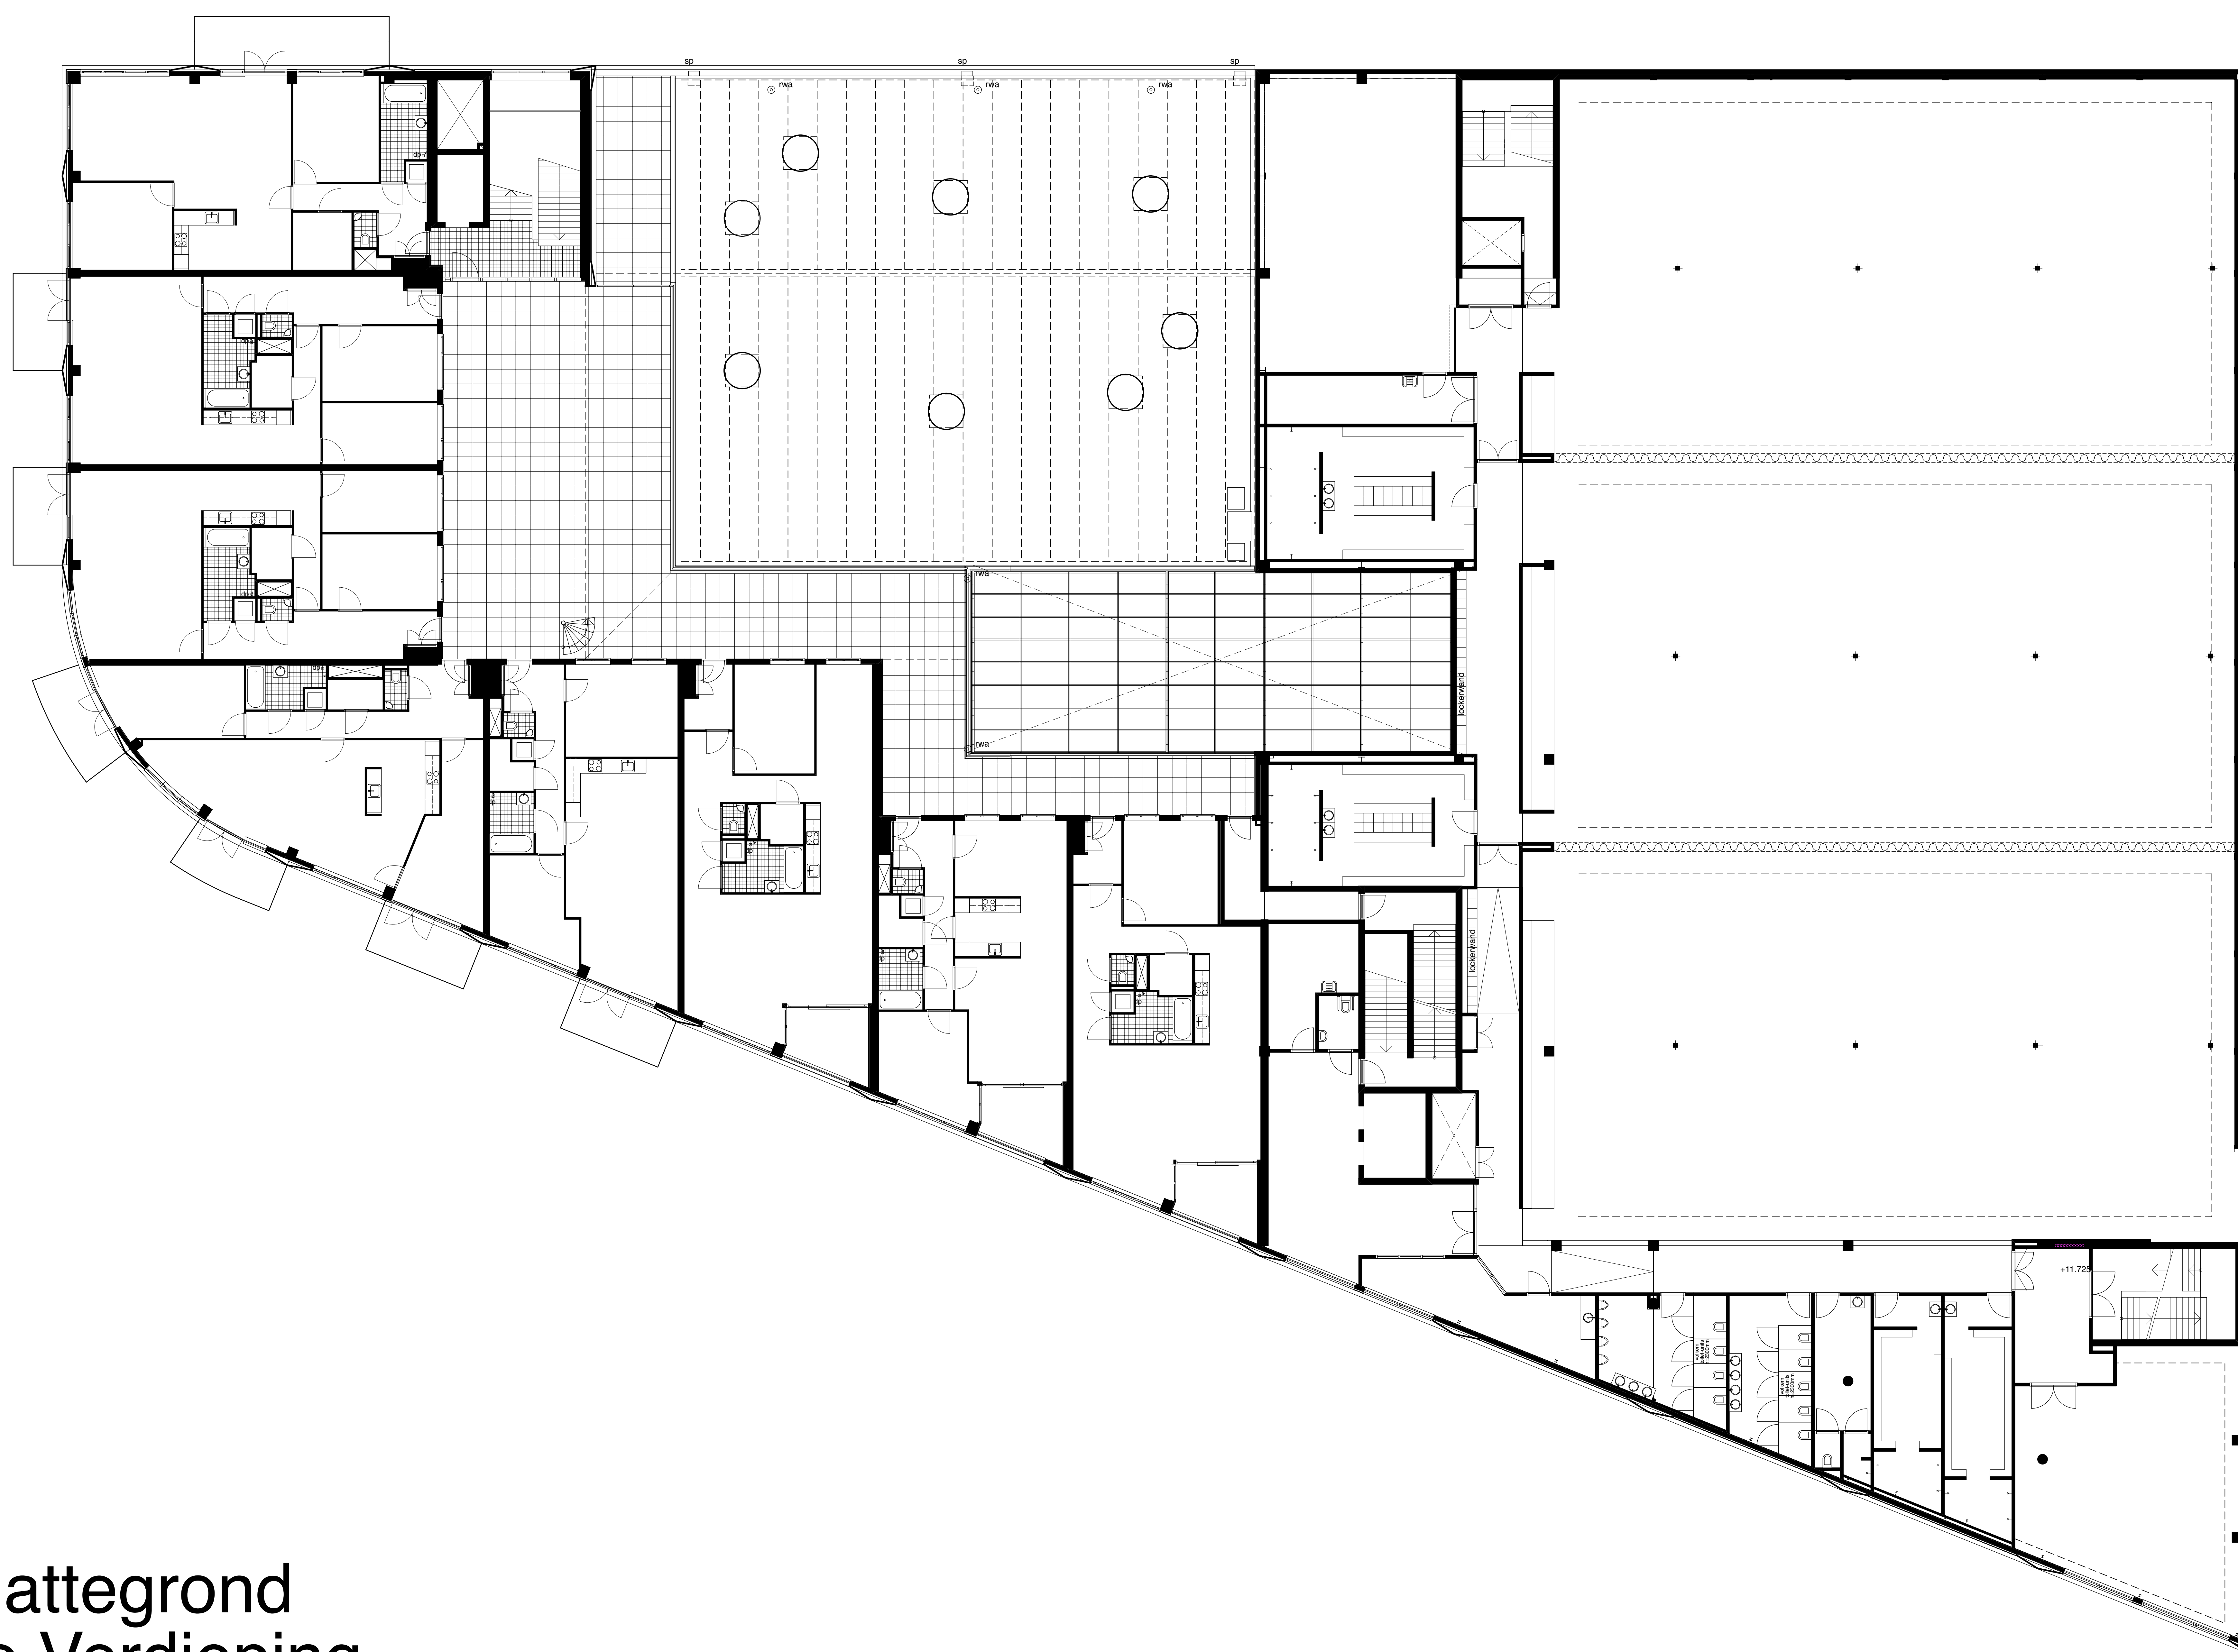



Plattegrond
4e Verdieping



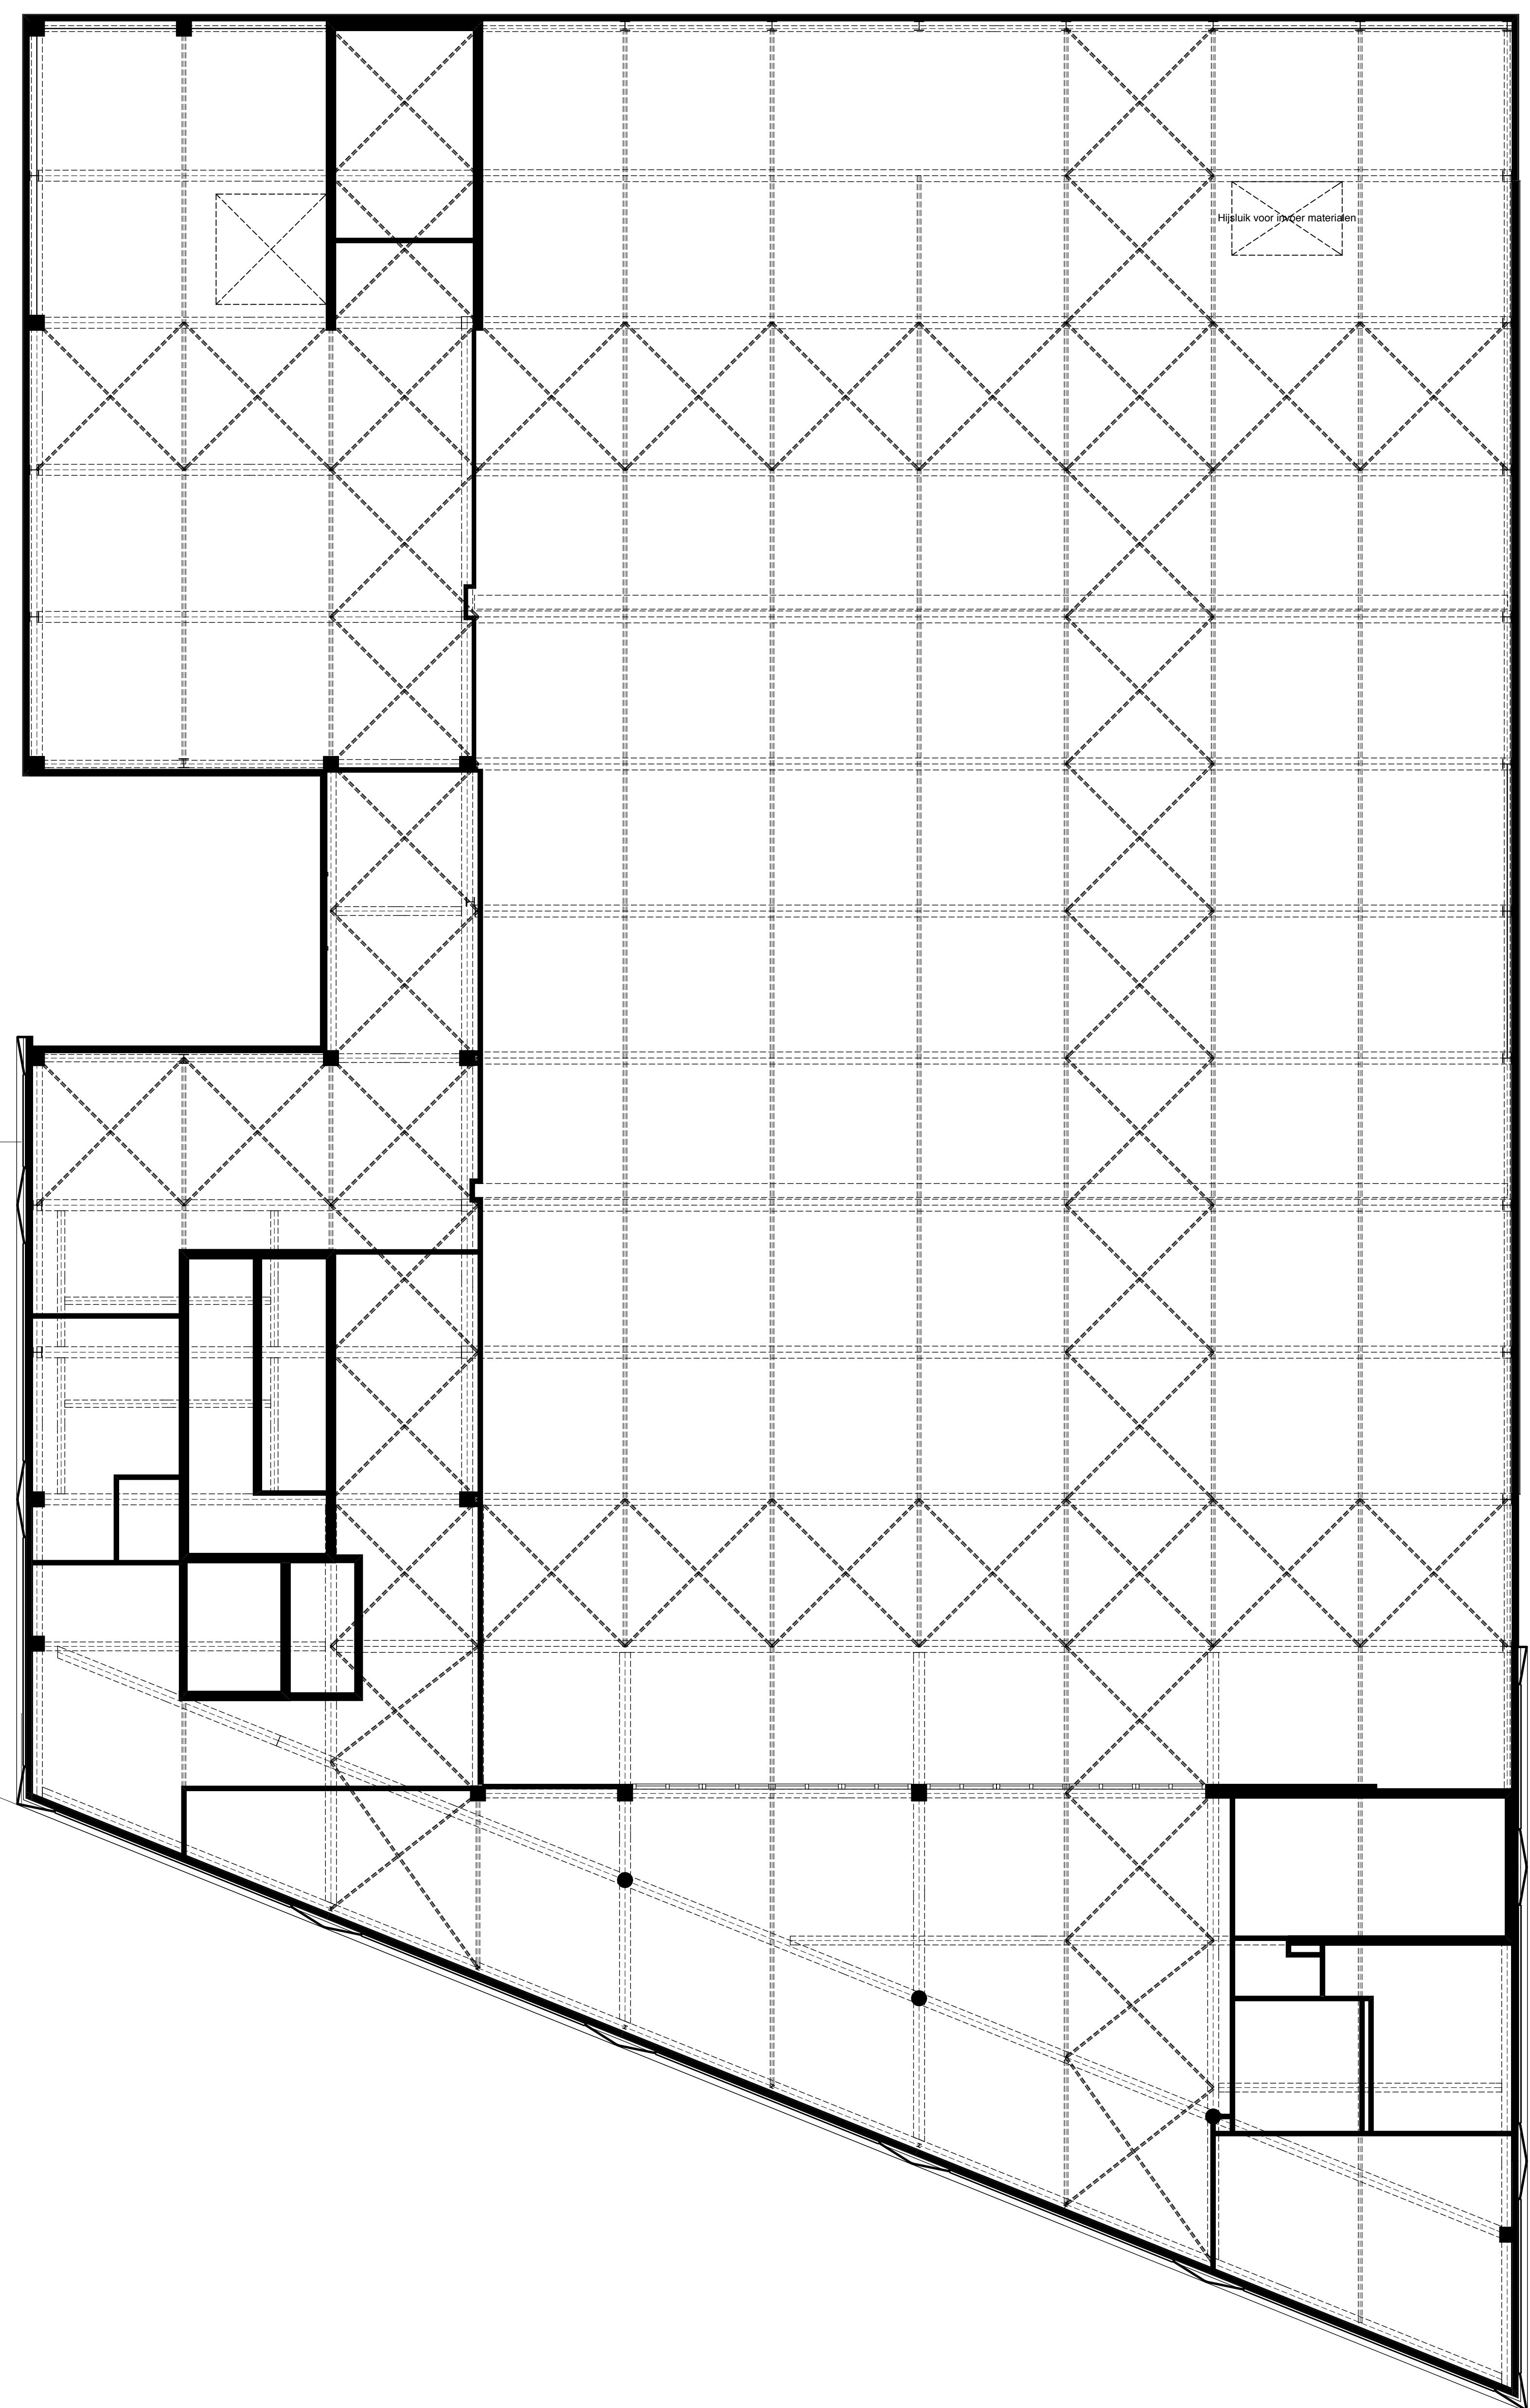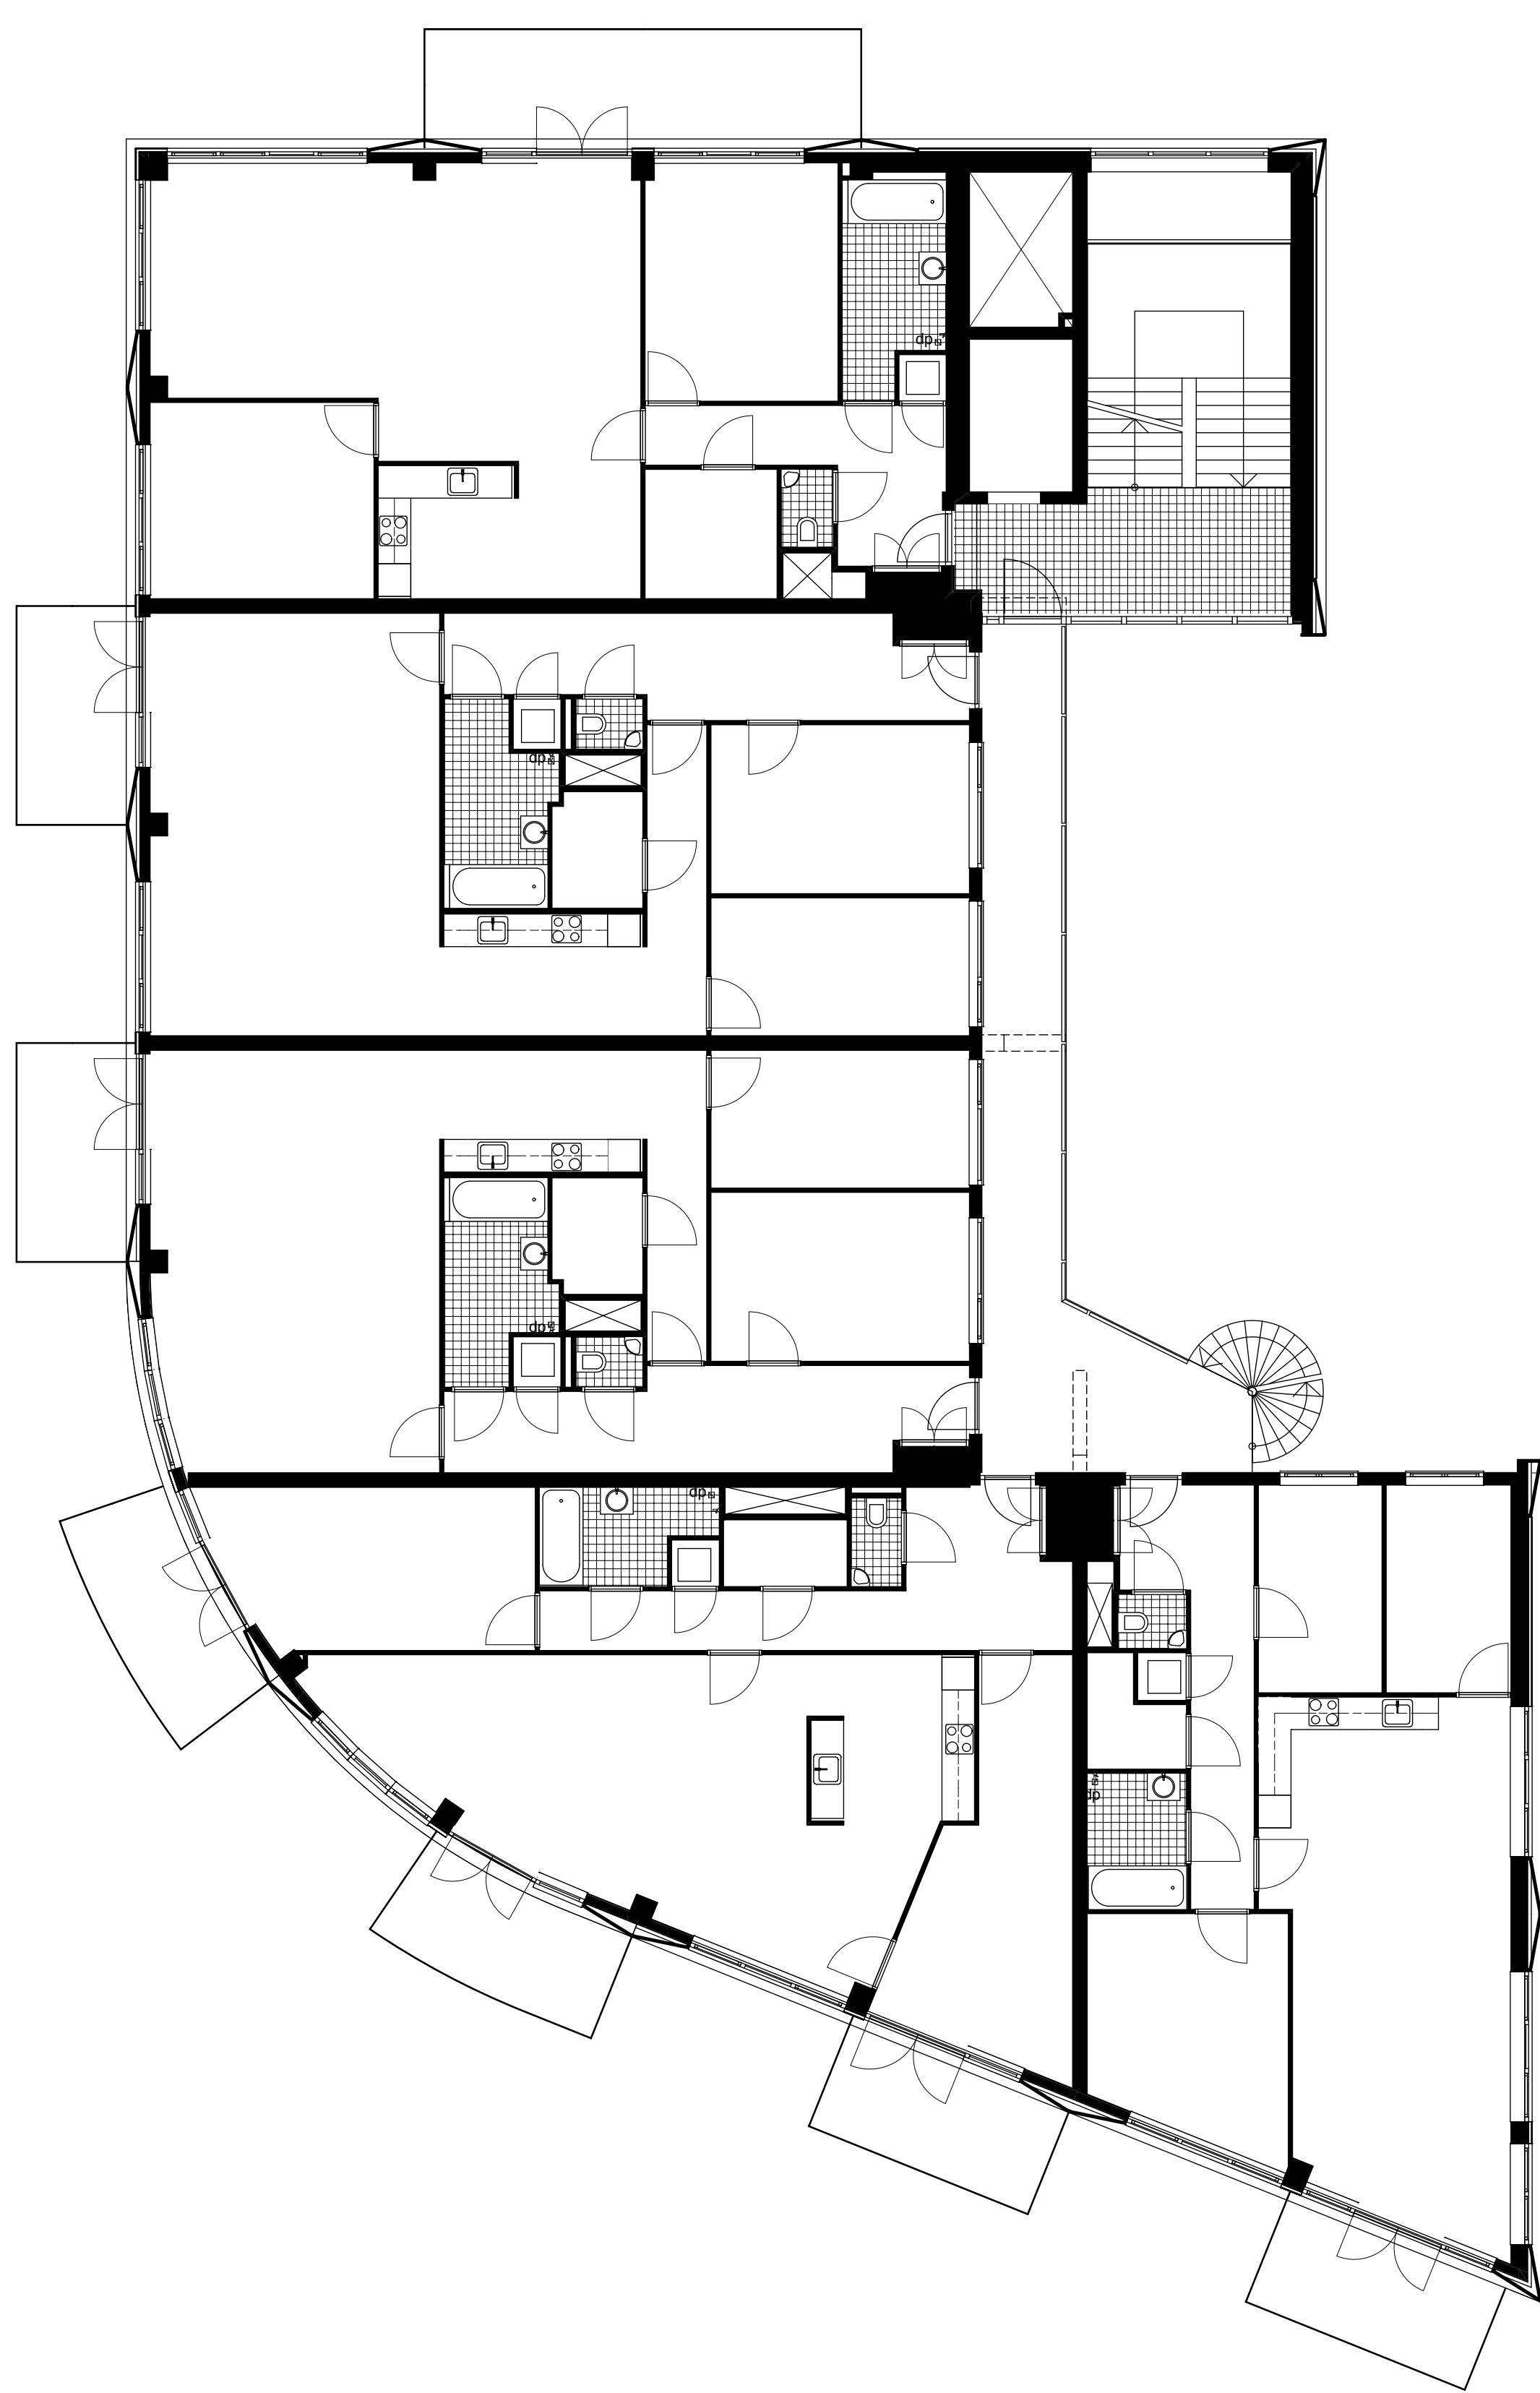

Plattegrond
5e Verdieping



Plattegrond
6e Verdieping

