



bundlaan

spadinalaan


overhoeksparklaan

10 50 100 m

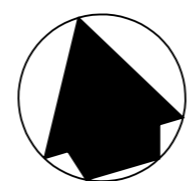

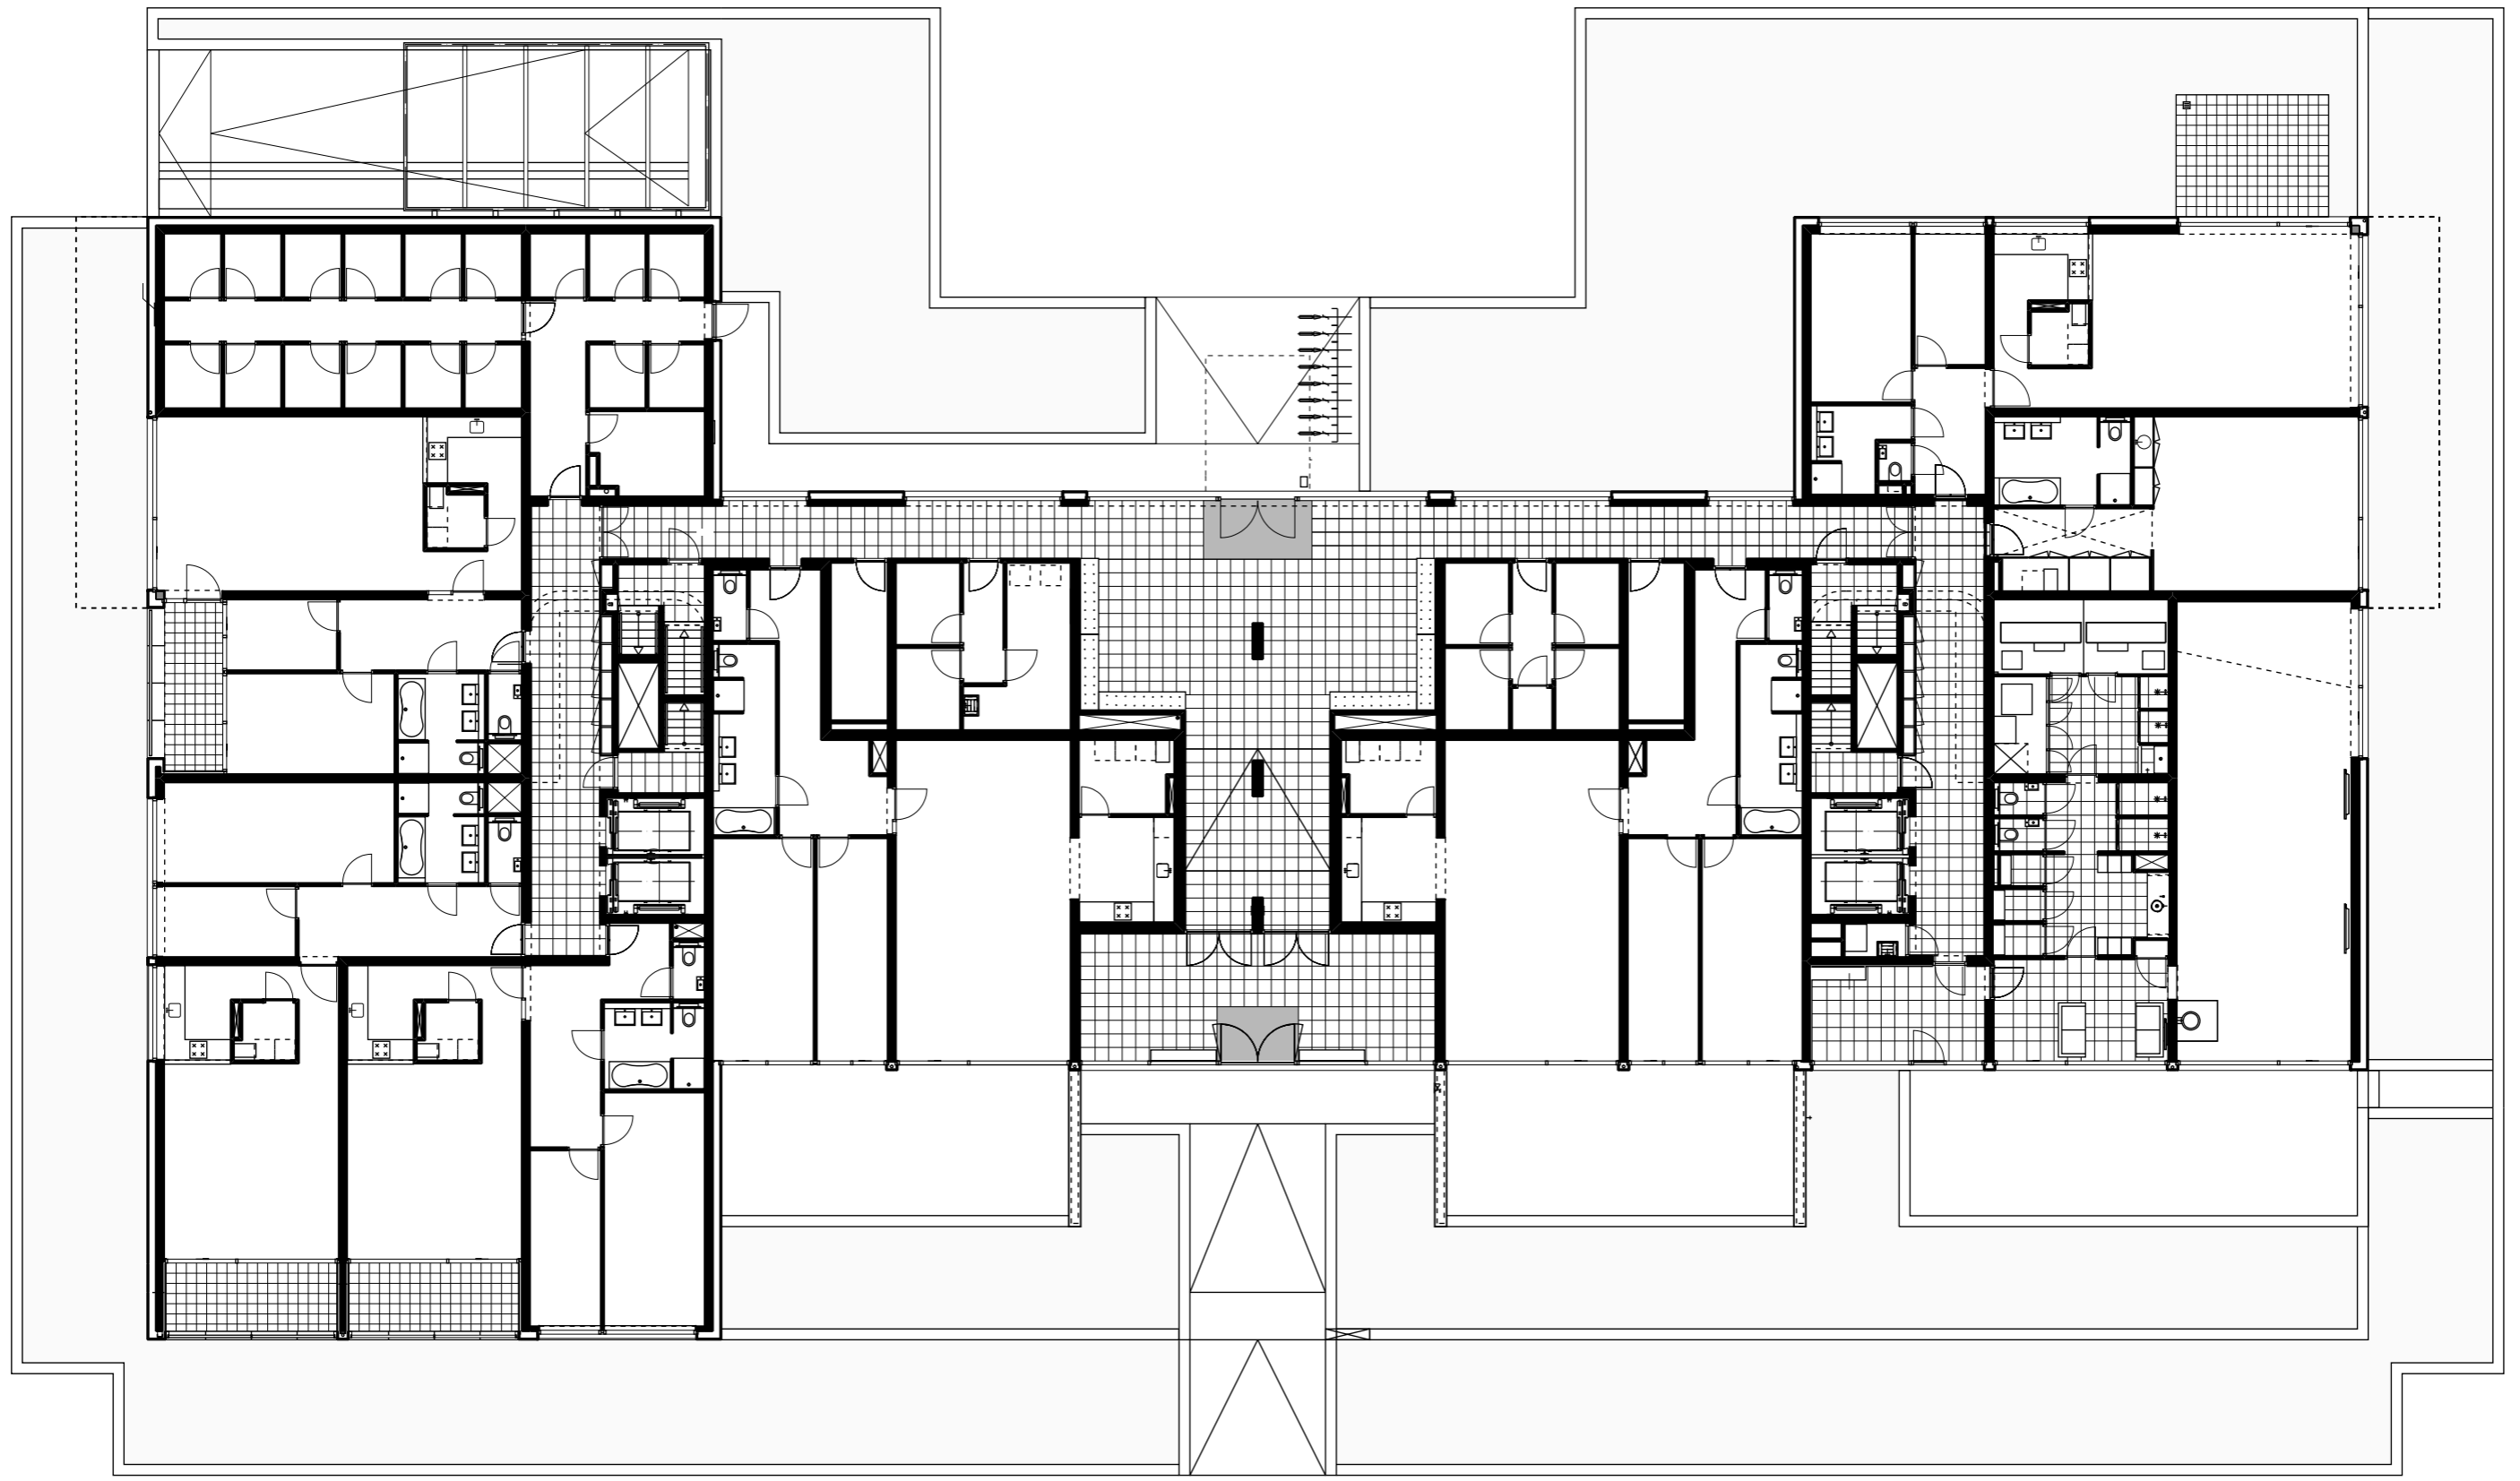

PLATTEGROND BEGANE GROND

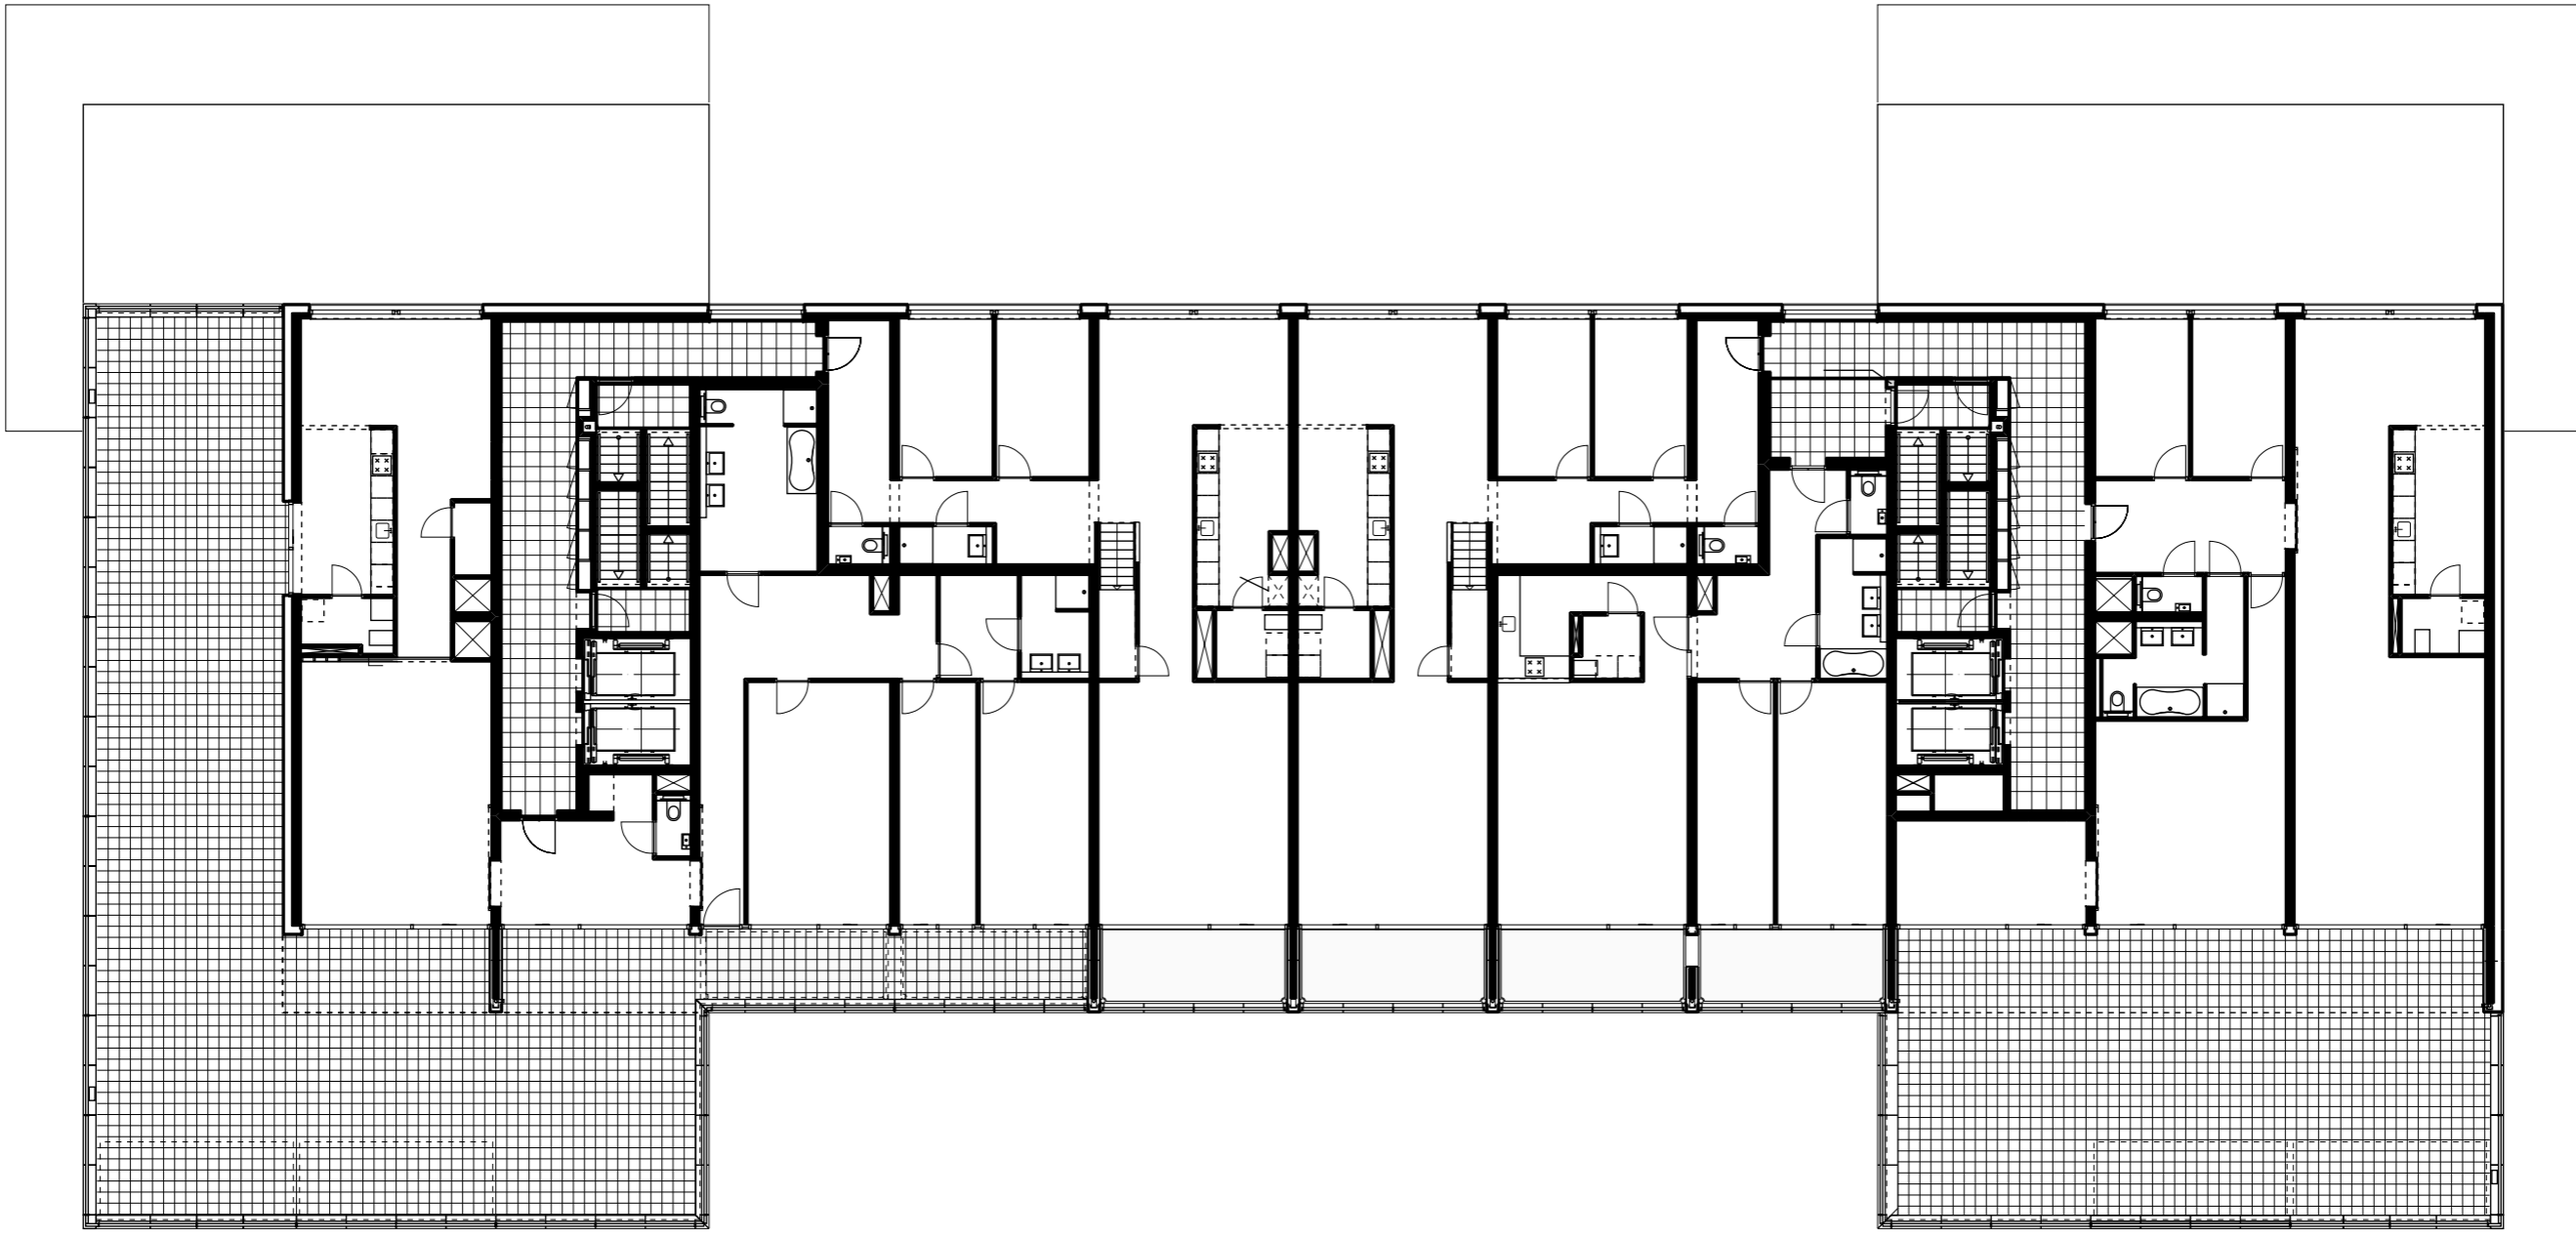

PLATTEGROND 7e VERDIEPING



WESTGEVEL