




situatie
schaal 1:5000

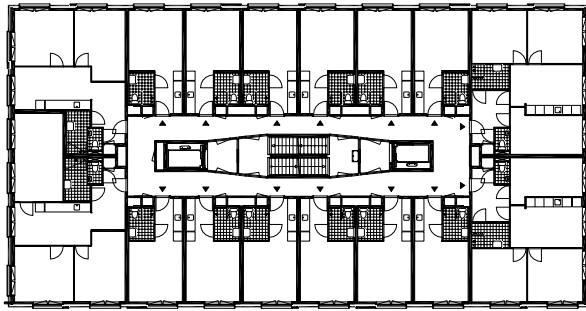


2e verdieping

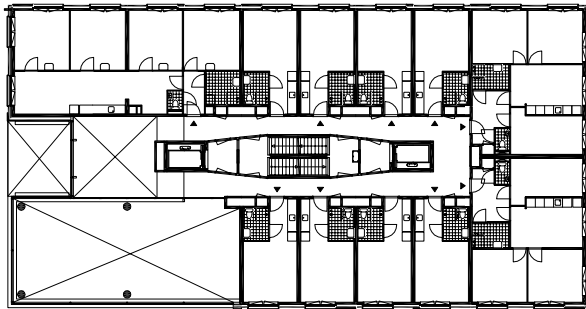

1e verdieping

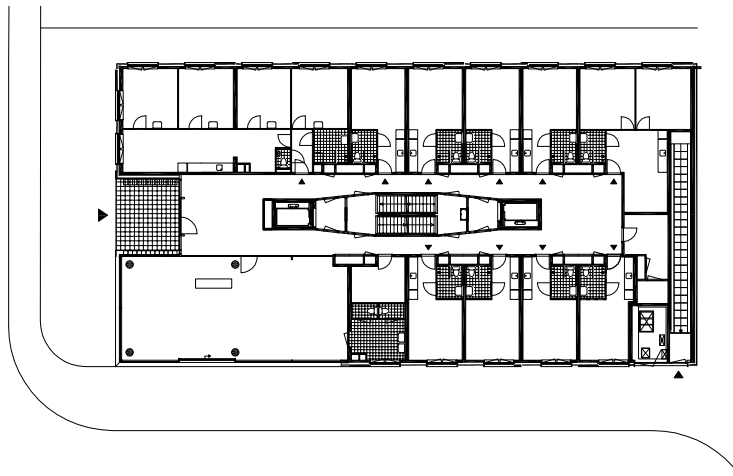

begane grond

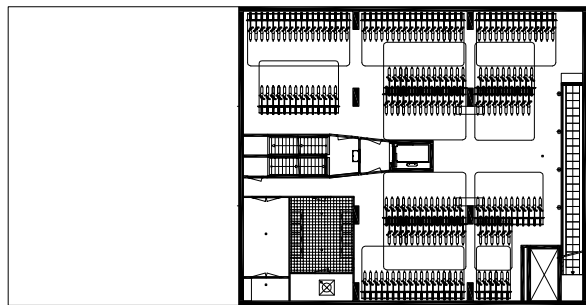

fietsenkelder

