



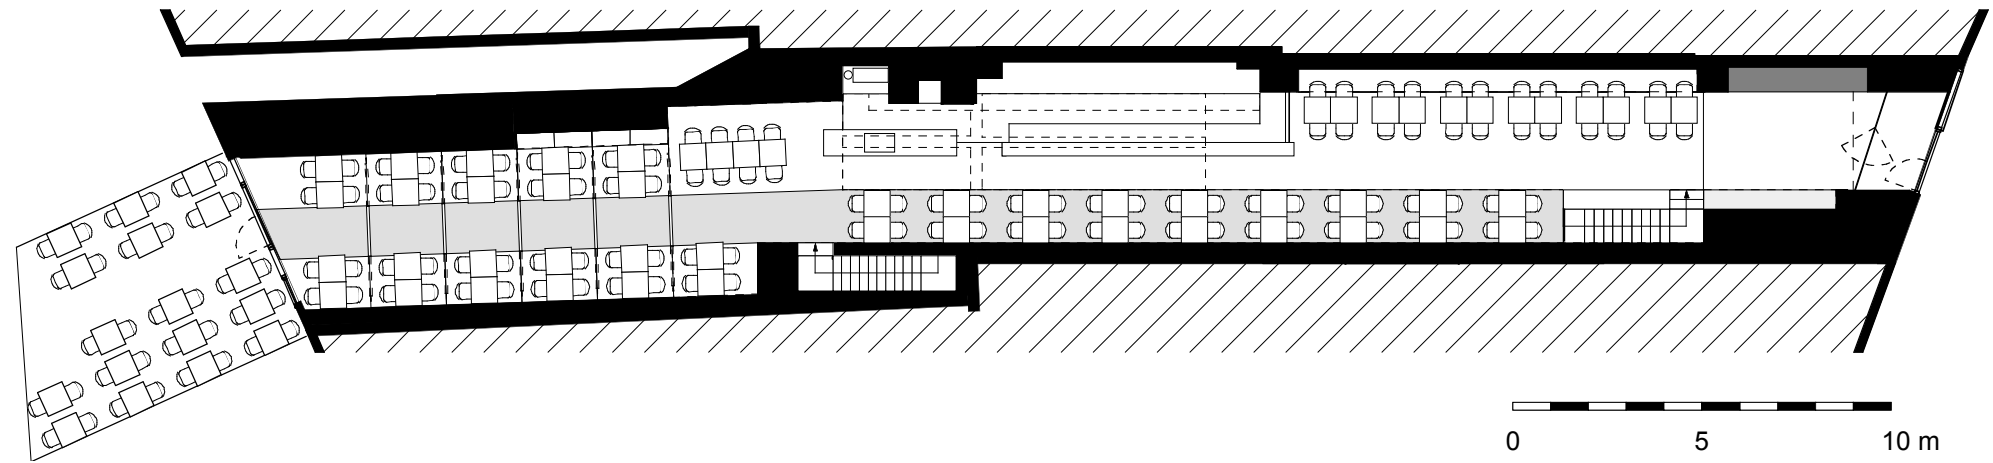

plattegrond

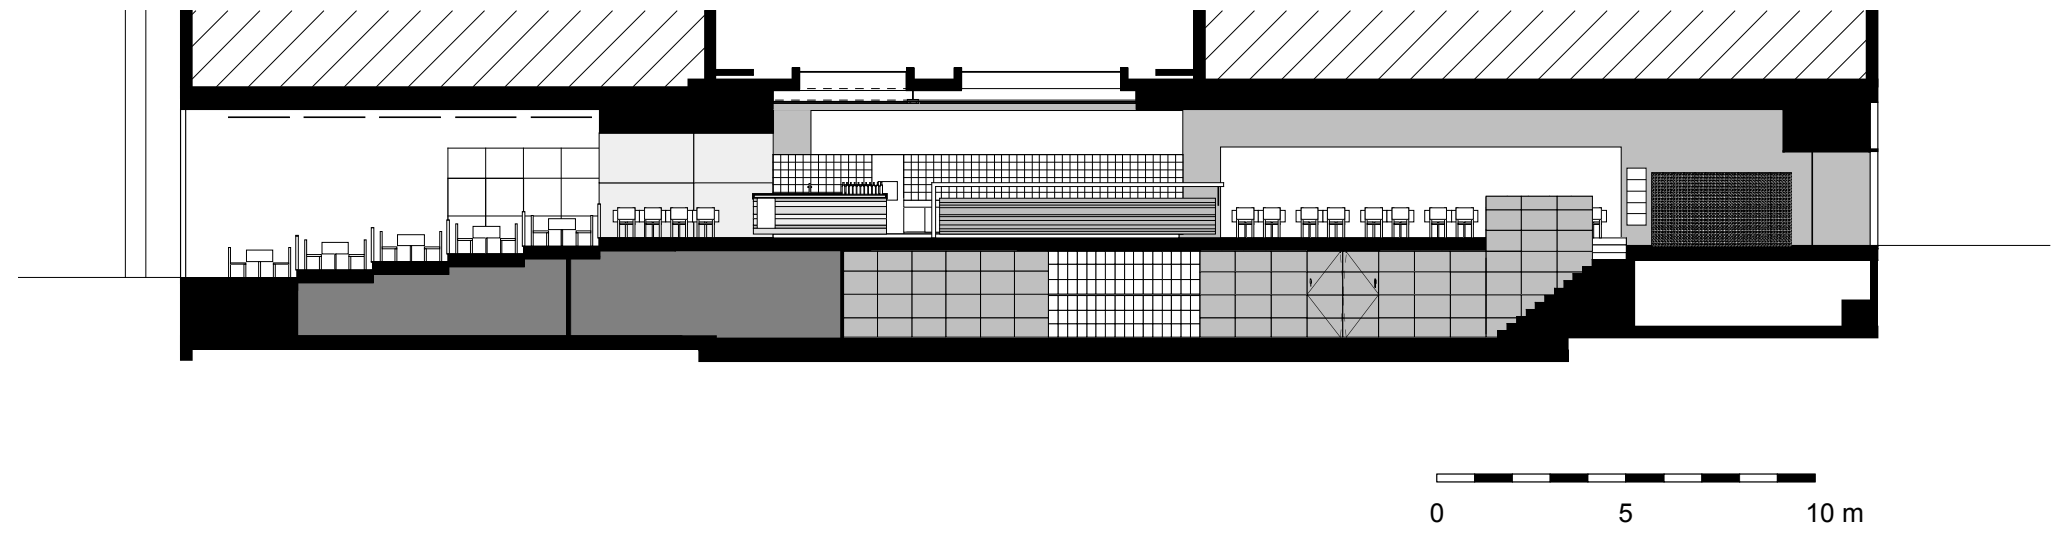

doorsnede



kelder

