


van Beuningenvleijn

van Hallstraat

**VAN BEUNINGENVLEIJN**


1. toegang ondergronds parkeren
2. tiener centrum
3. zitlementen tienercentrum
4. skateboard baan
5. sport speelvelden
6. theehuis
7. picknick tables
8. houten podium
9. glijbaan
10. speelvelden
11. zandbak
12. entree parkeergarage



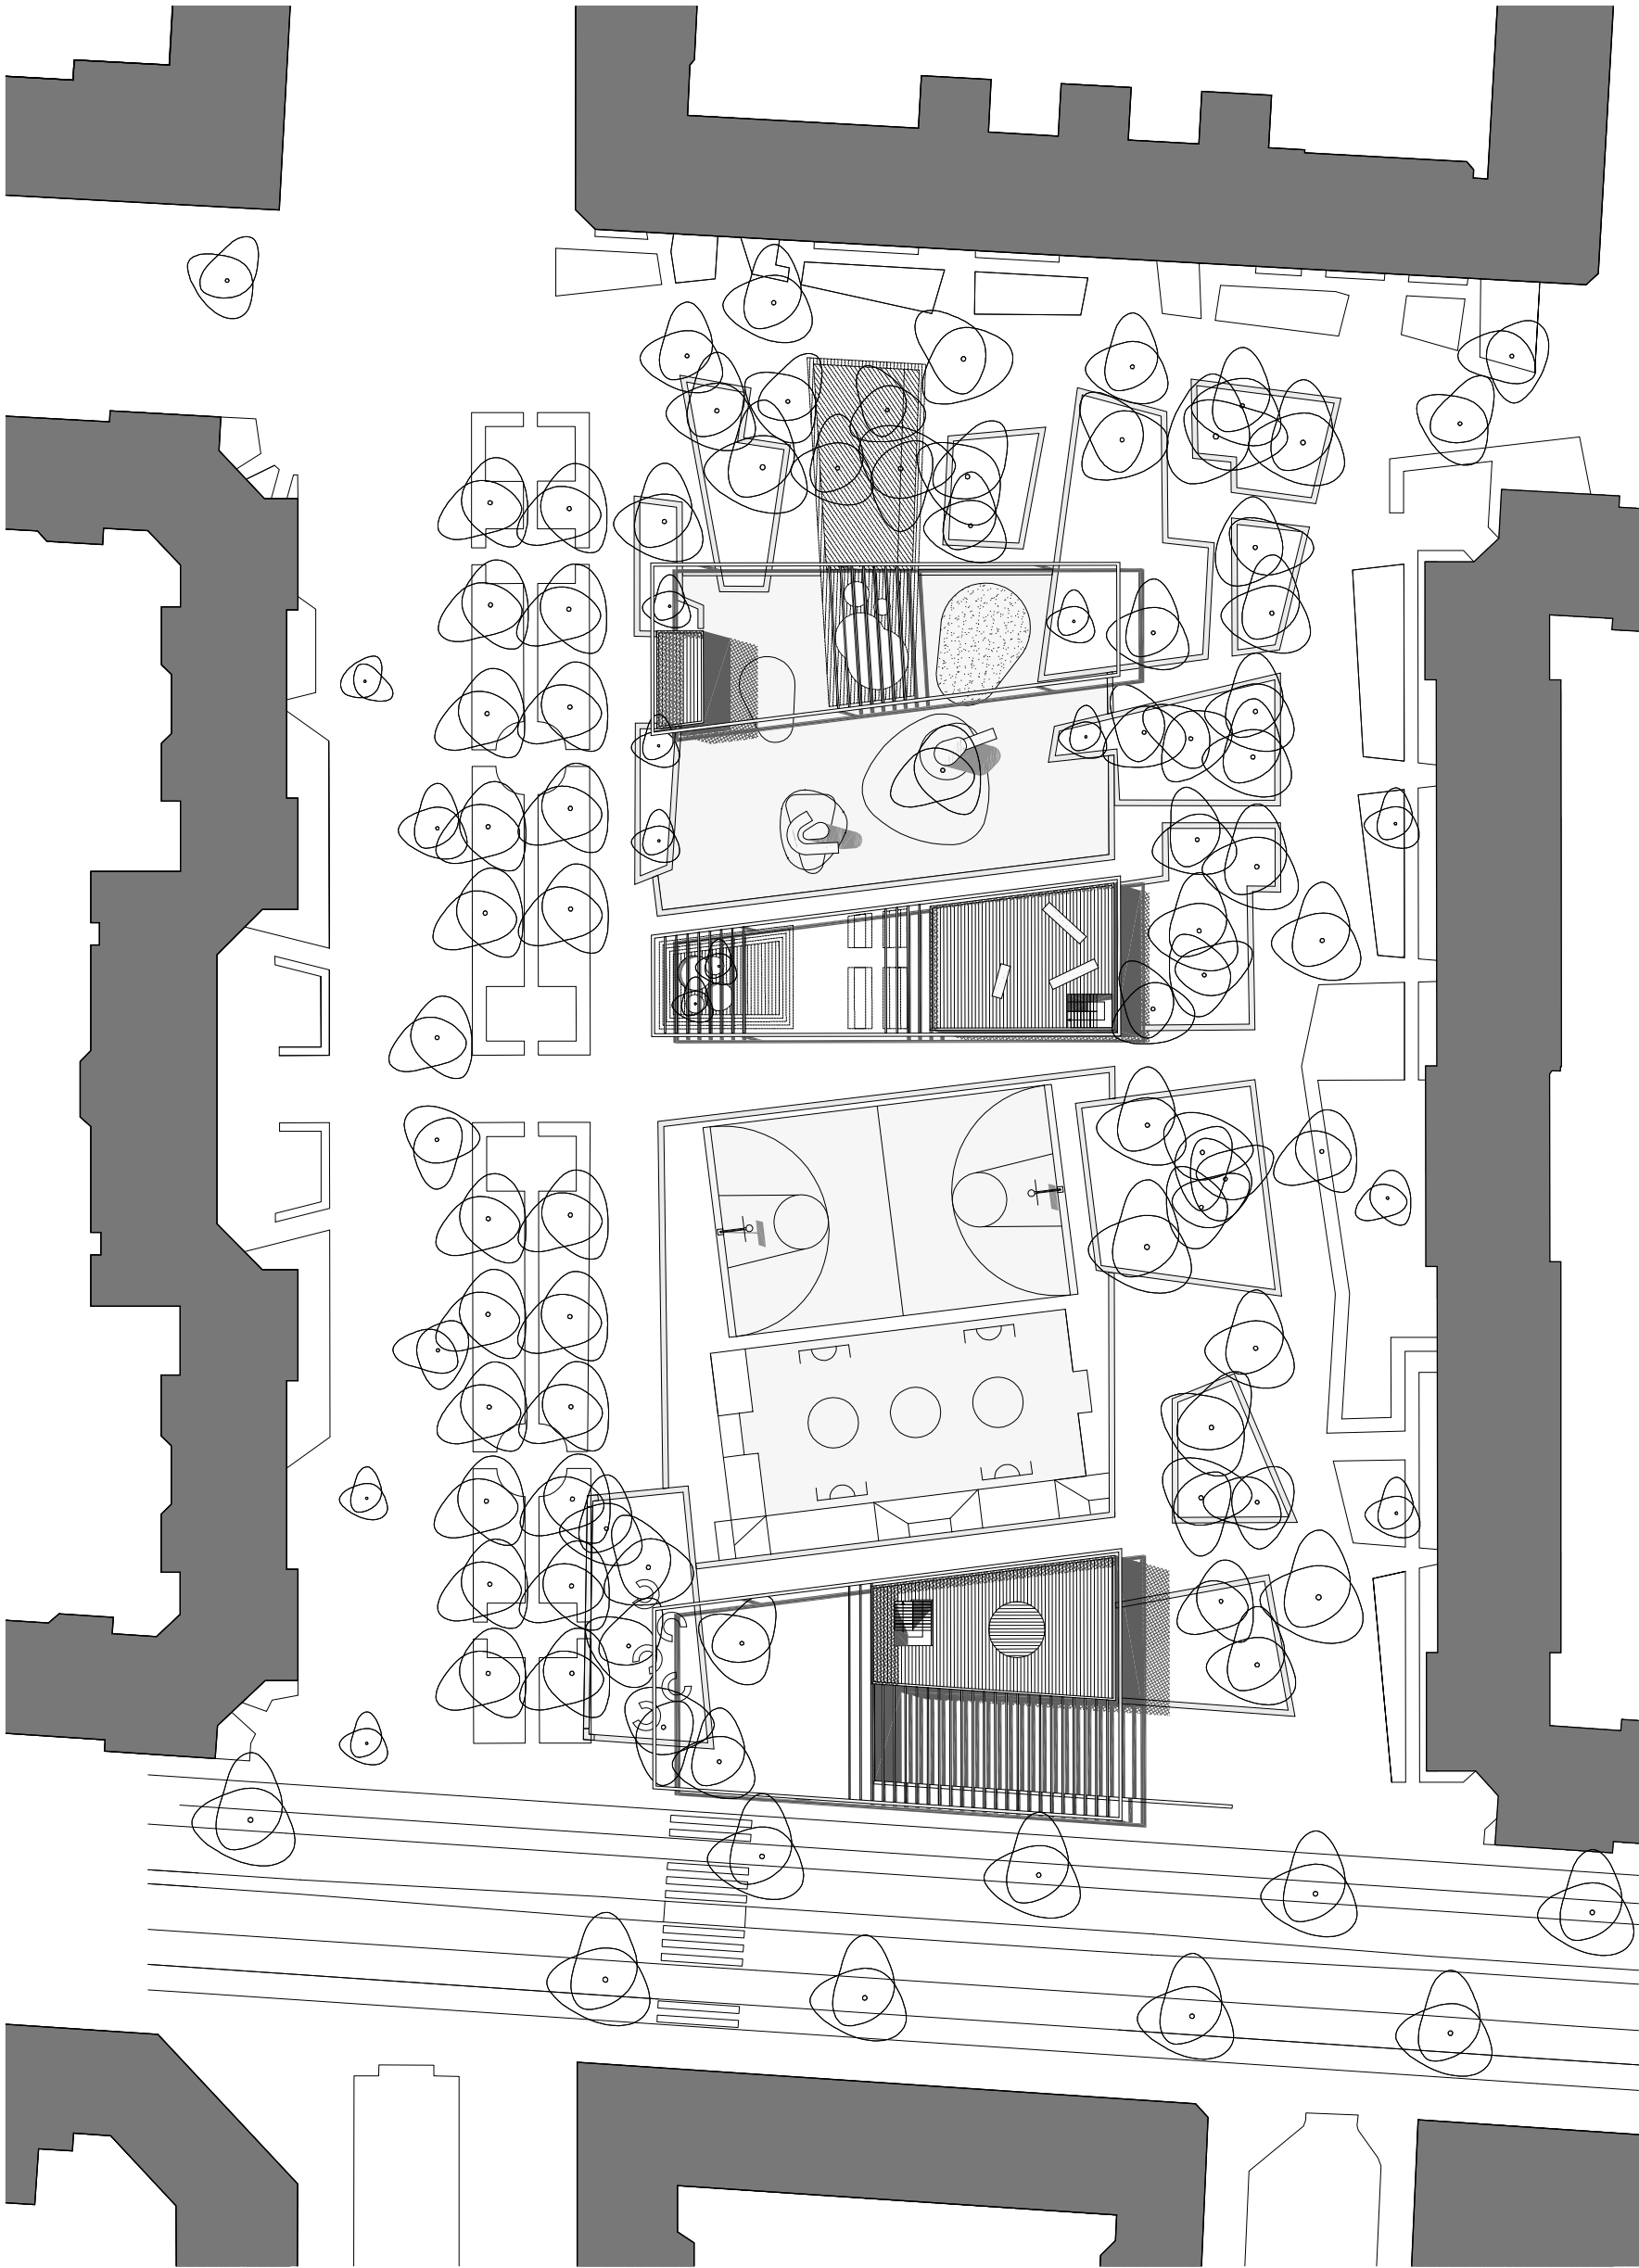


0 2 10 m

N





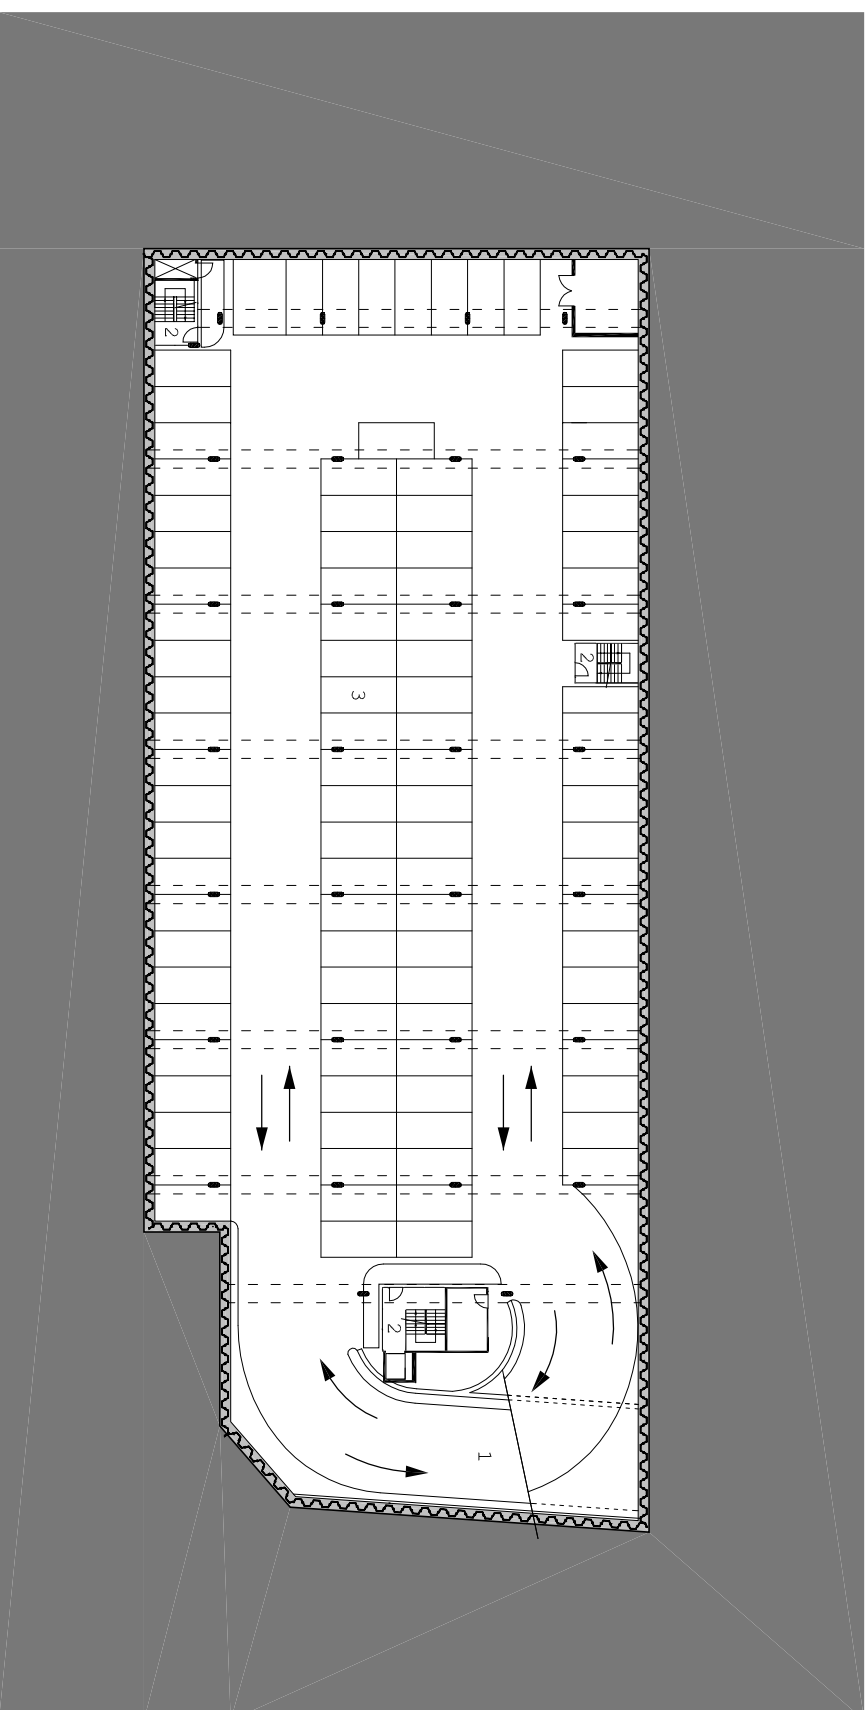





- PARKEERGARAGE -1 EN -2
1. toegang ondergronds parkeren
  2. uitgang naar plein
  3. 98 parkeerplaatsen per verdieping

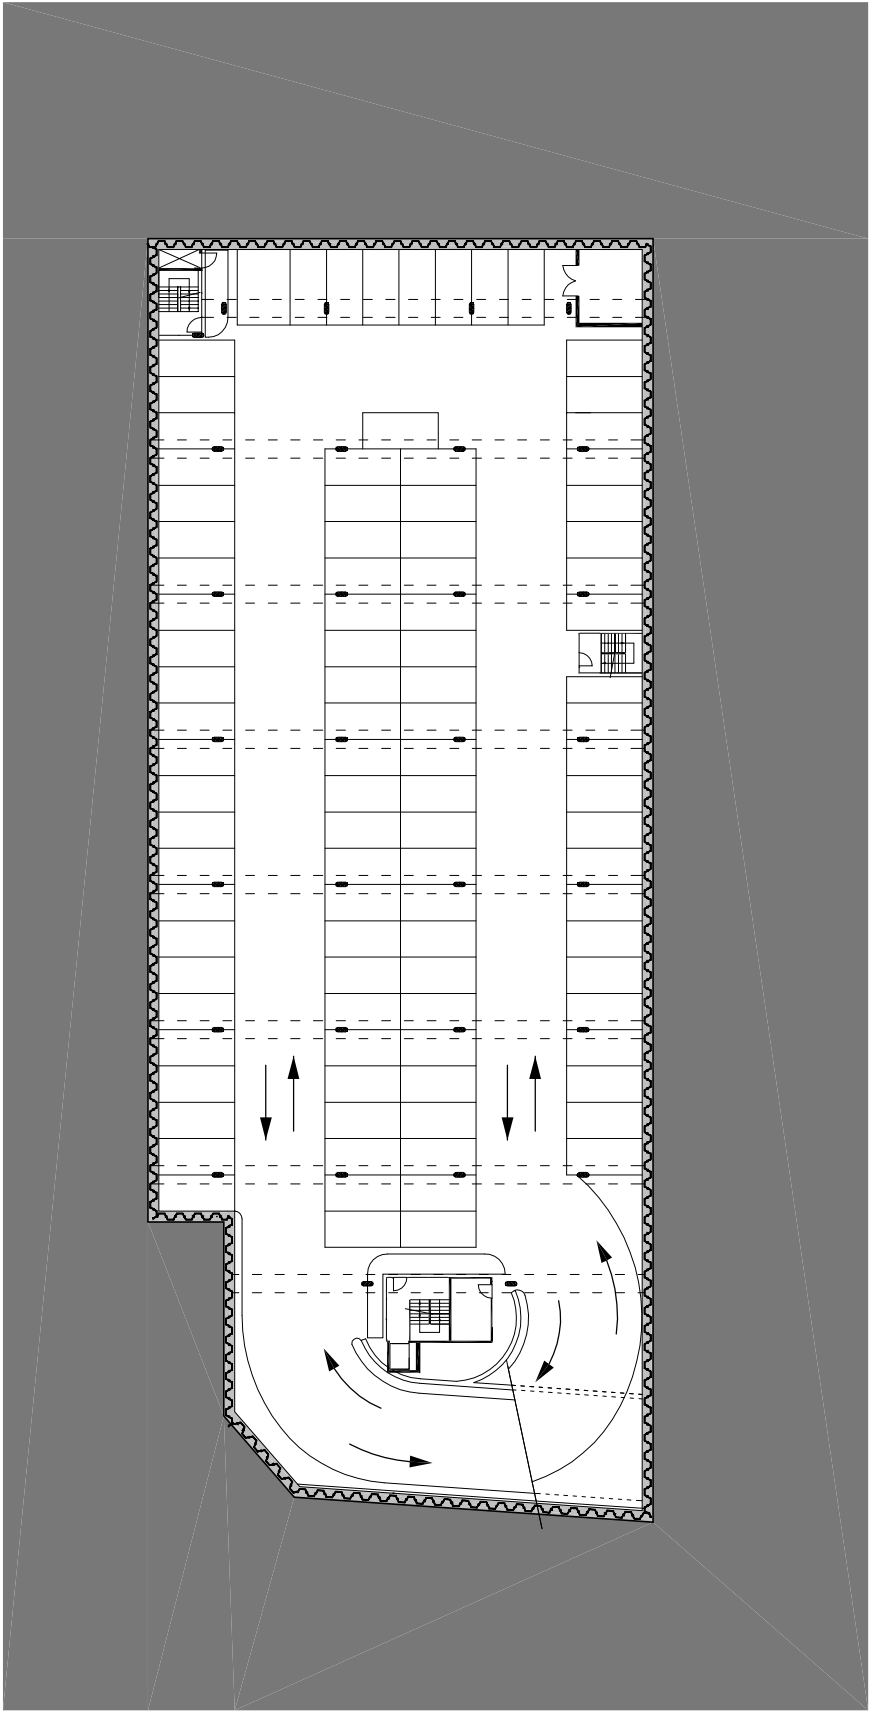

0 2 1.0 m



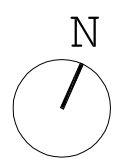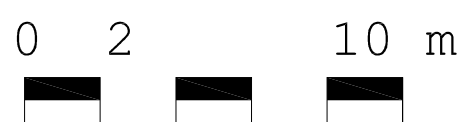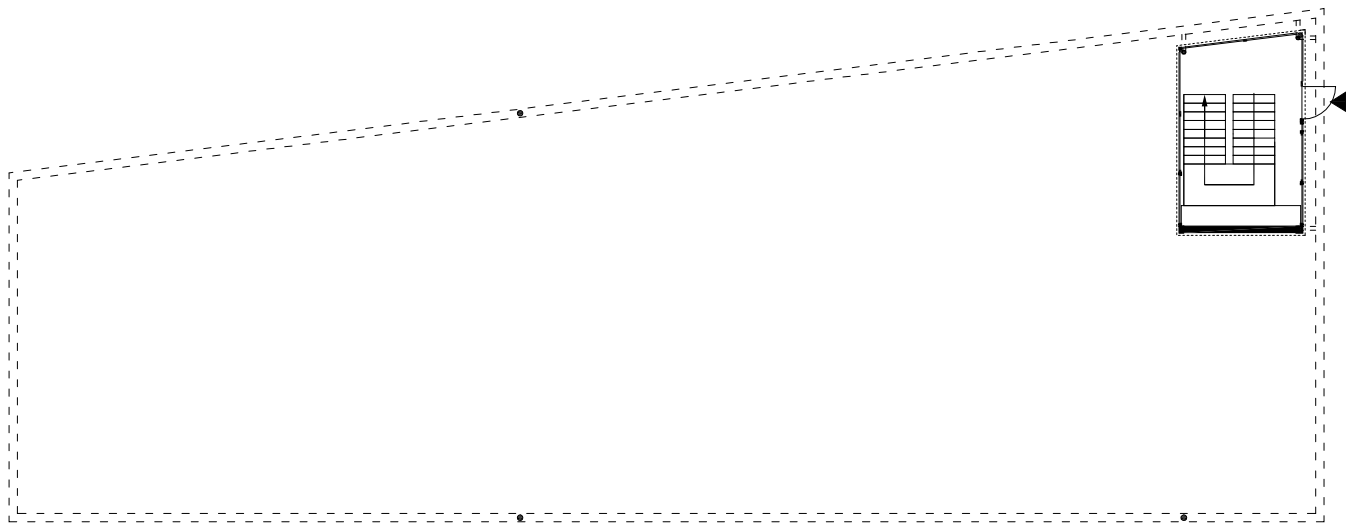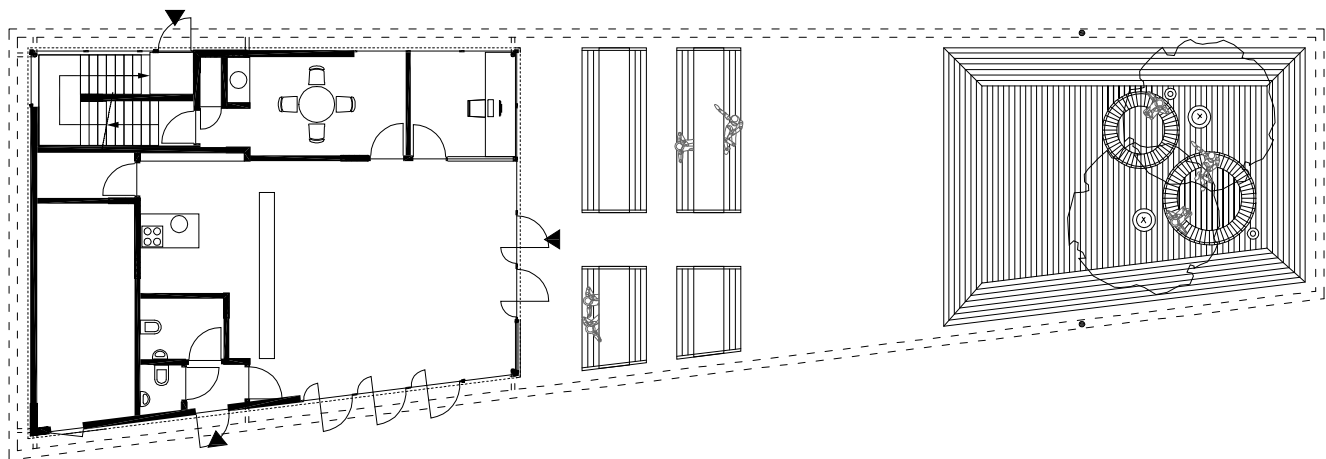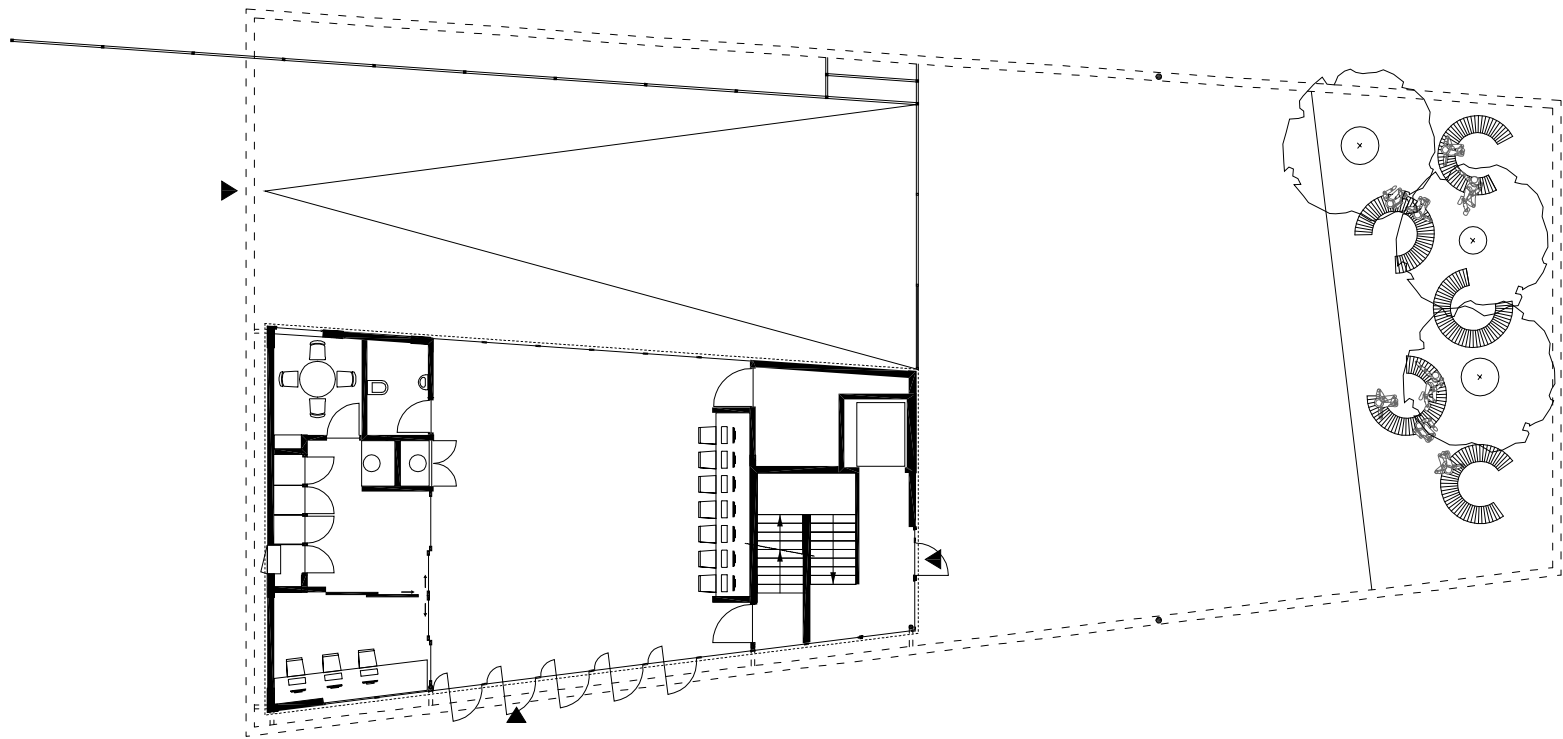

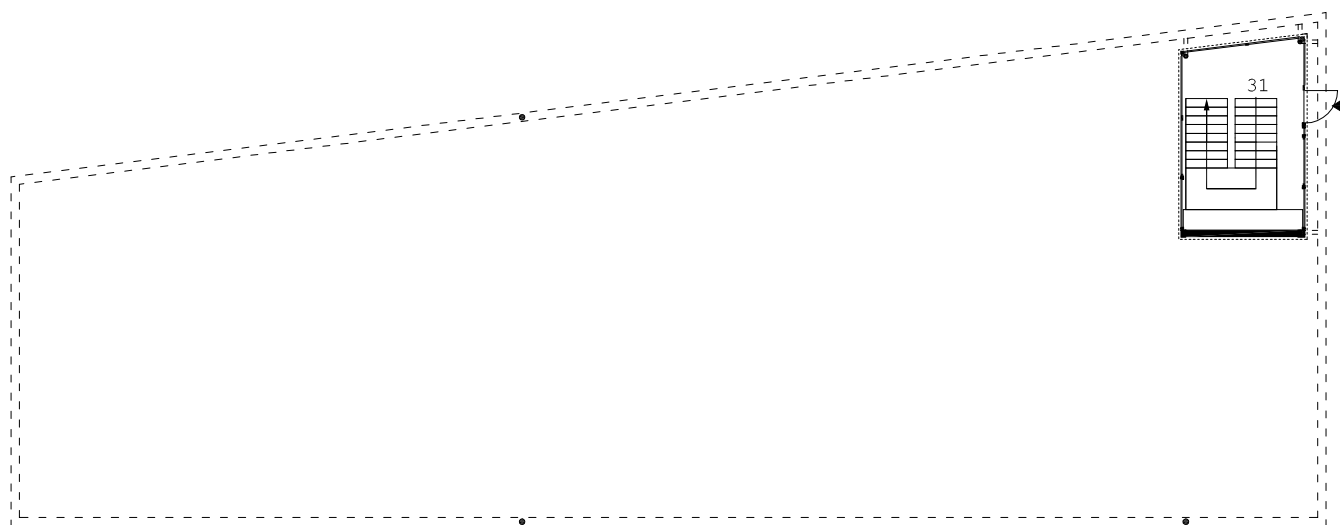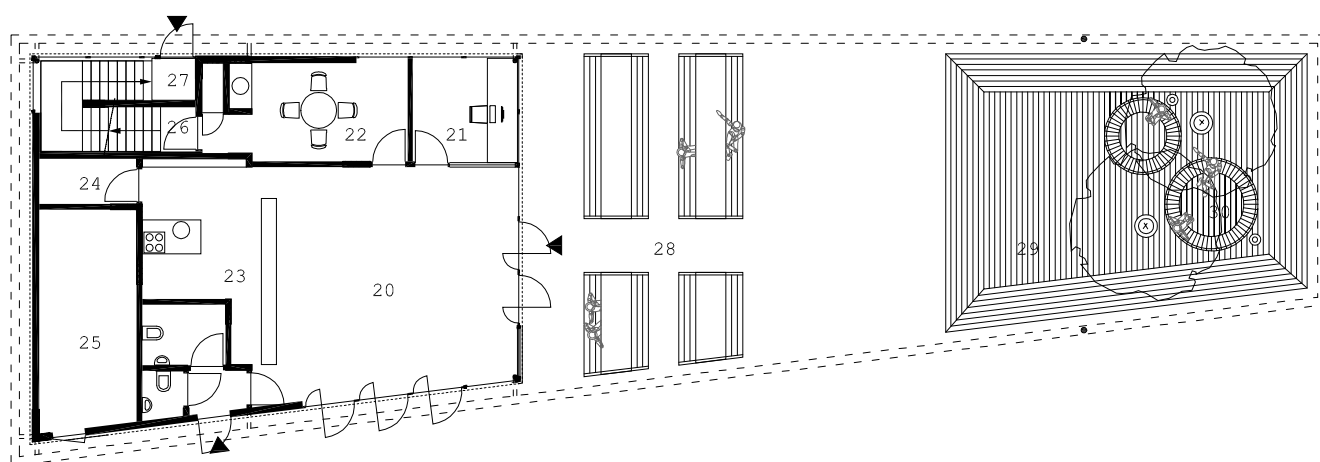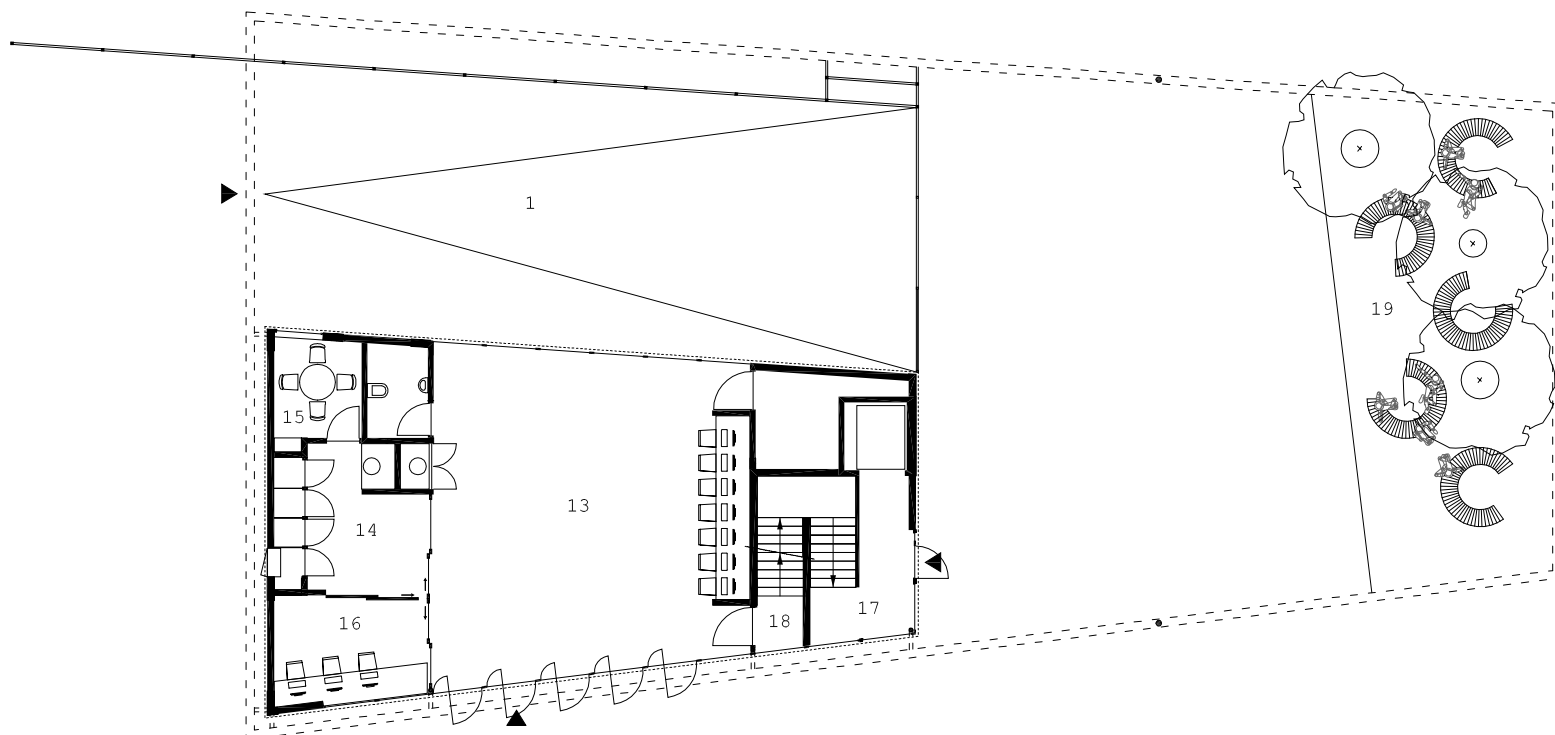

- TIENER CENTRUM
- 1. toegang ondergronds parkeren
  - 13. multifunctionele ruimte
  - 14. flexplek
  - 15. spreekkamer
  - 16. kantoor
  - 17. trappenhuis parkeergarage
  - 18. toegang tot dakterras
  - 19. zitelementen tienercentrum

- THEEHUIS
- 20. multifunctionele ruimte
  - 21. beheerder
  - 22. flexplek
  - 23. counter
  - 24. berging binnen
  - 25. berging buiten
  - 26. toegang tot dakterras
  - 27. trappenhuis parkeergarage
  - 28. terras theehuis
  - 29. houten podium
  - 30. zitkuilen

- ENTREE PARKEERGARAGE
- 31. trappenhuis parkeergarage

