



BEGANE GROND






1E VERDIEPING

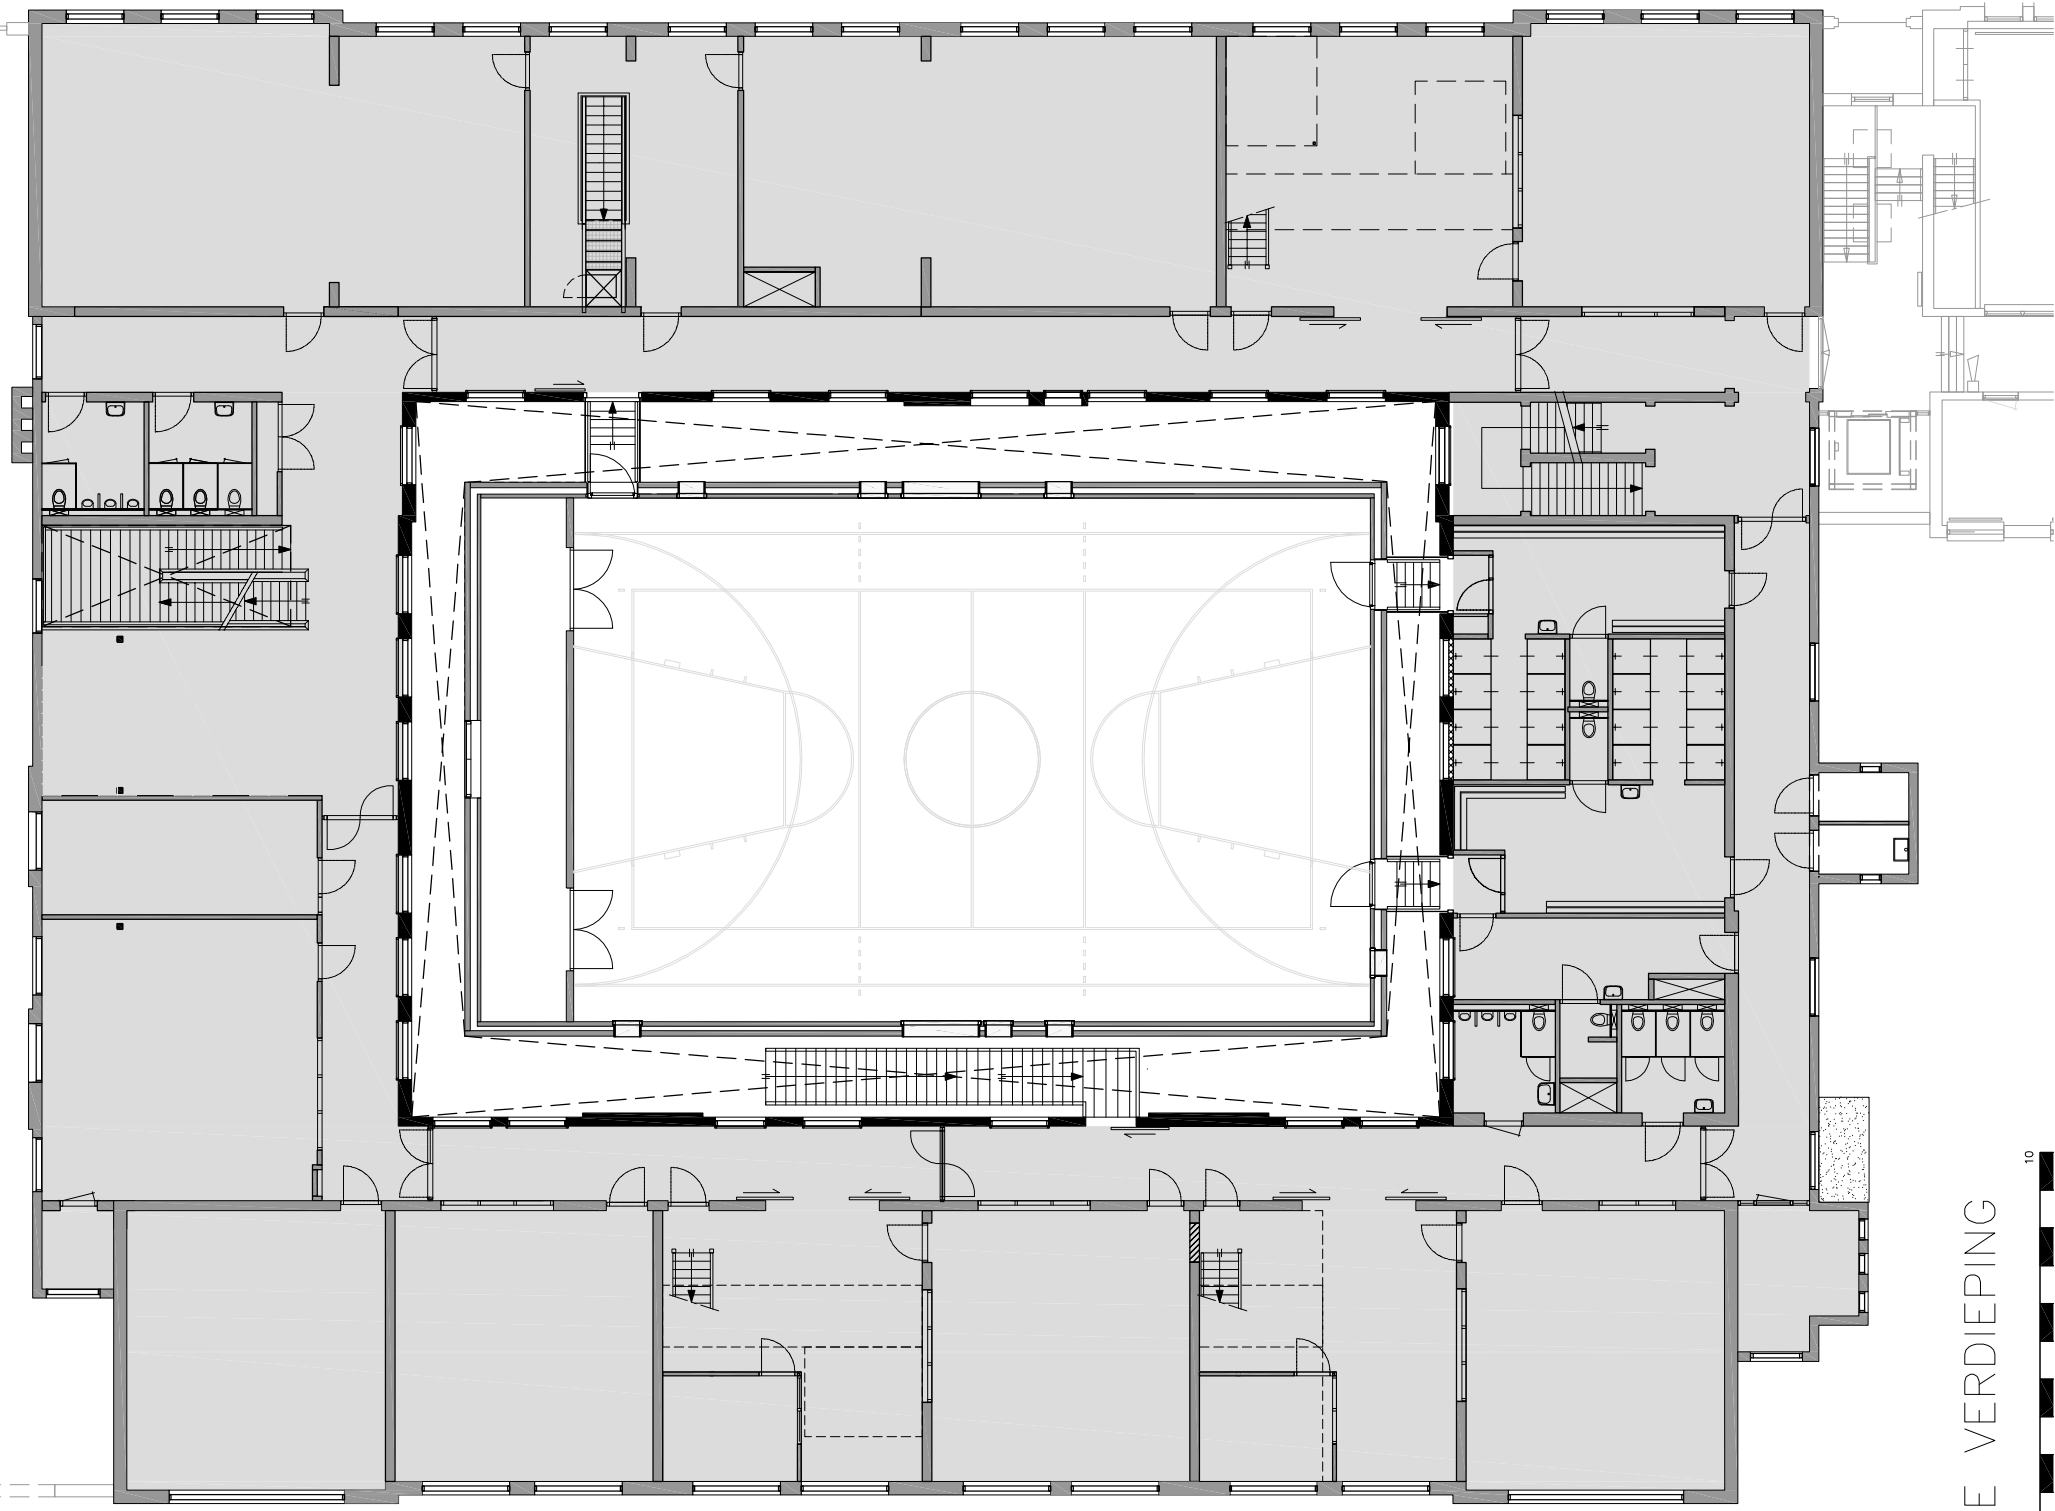

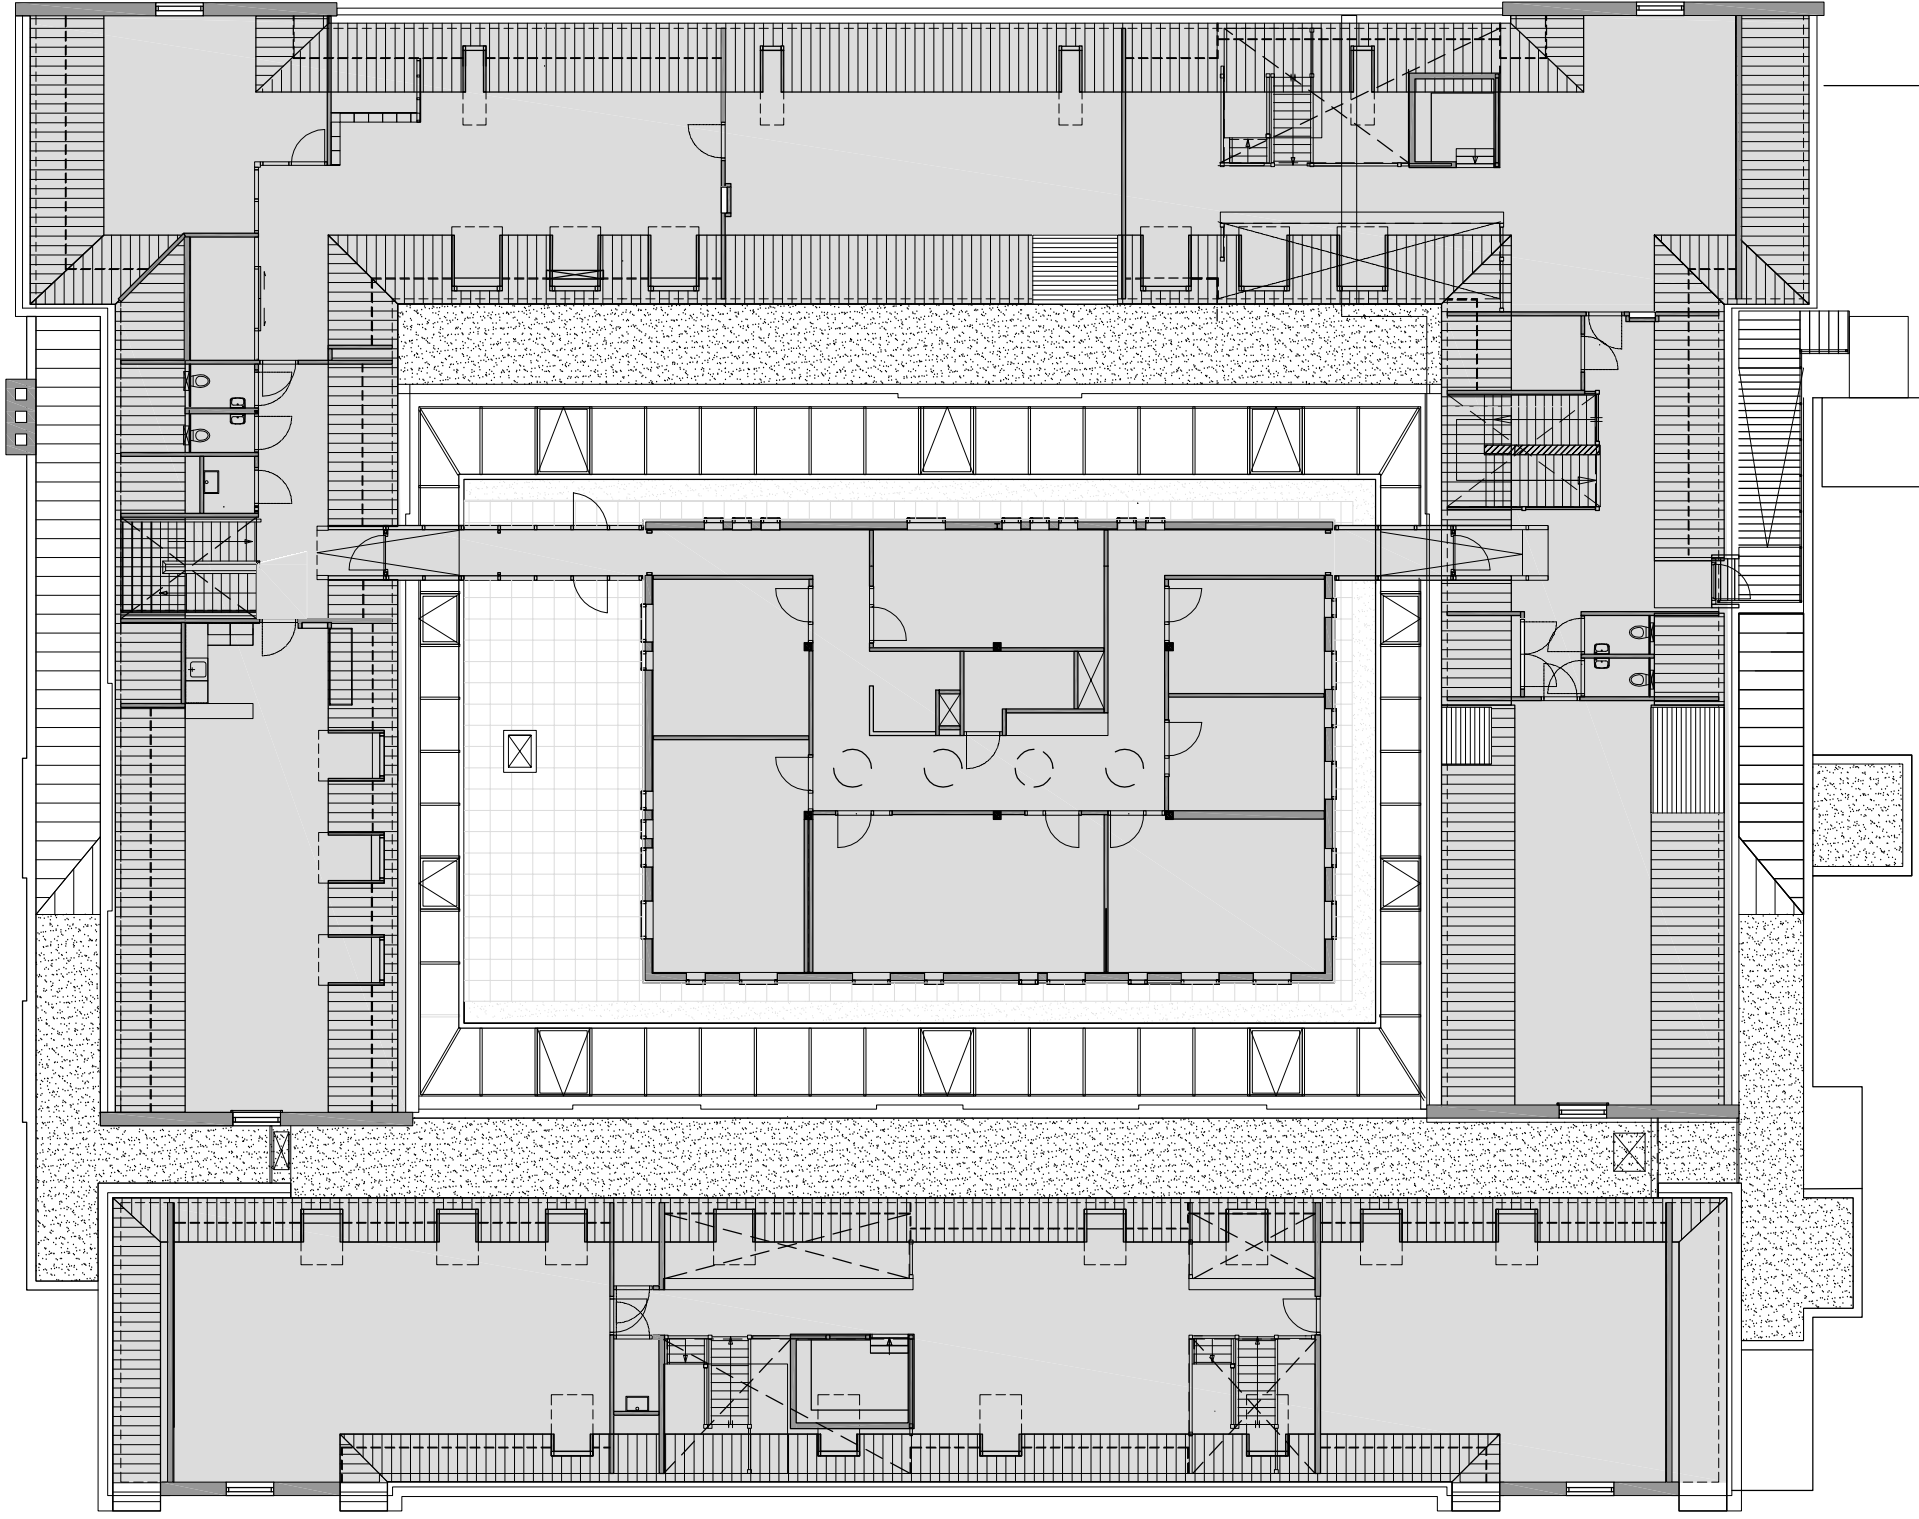

2E VERDIEPING



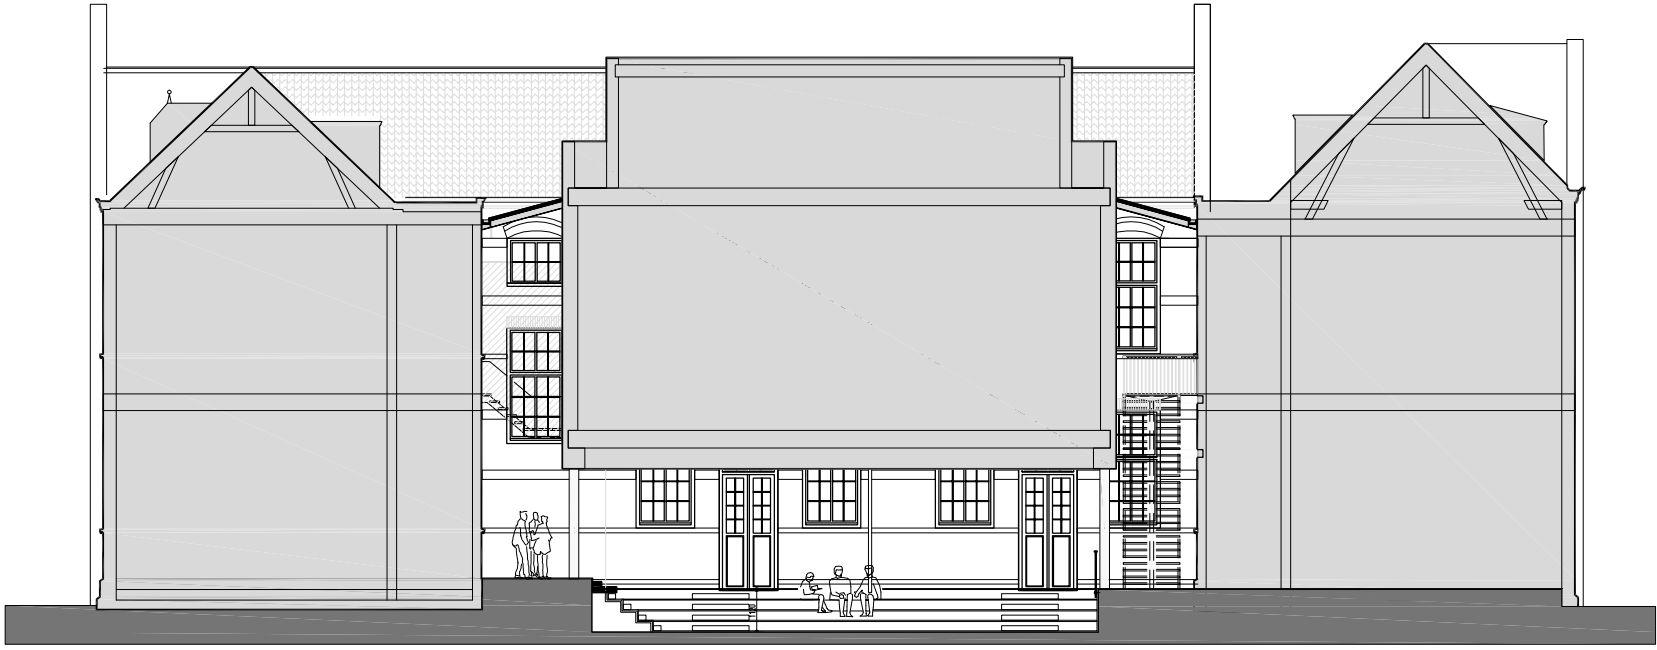

DWARSDOORSNEDE

