


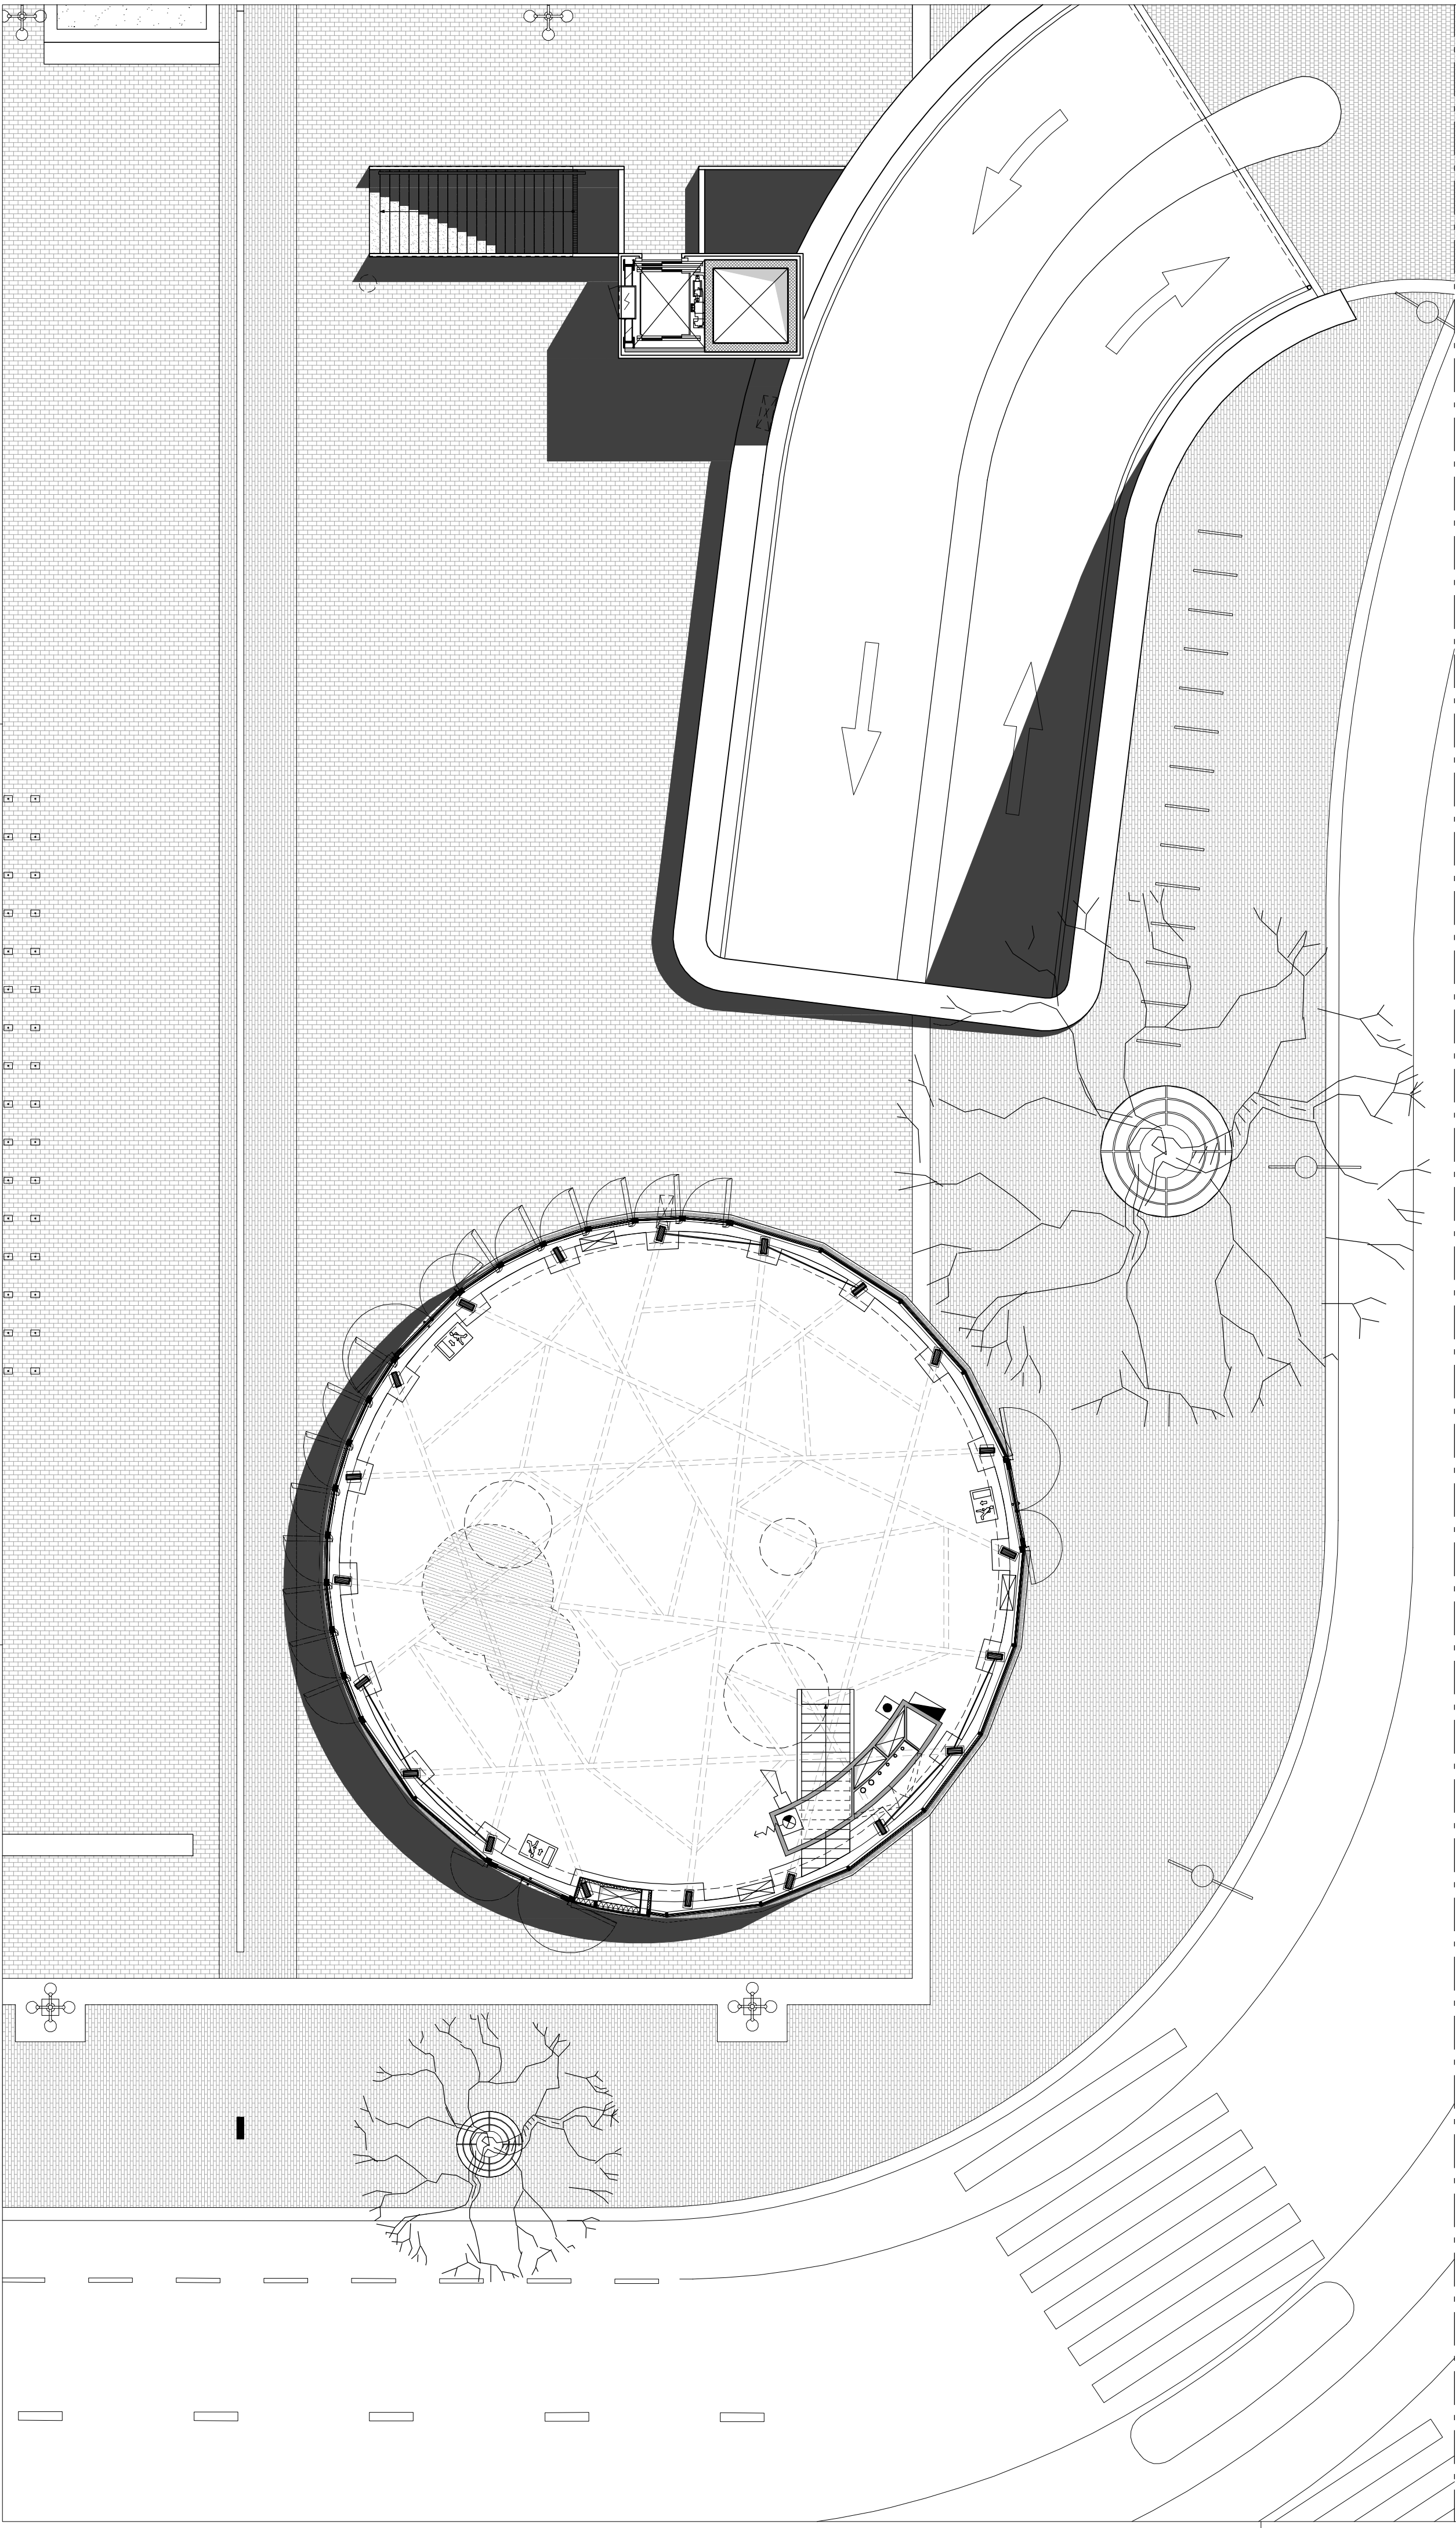

- renvooi**
- in het werk gestort beton
 - bestaand betonwerk
 - geprefabriceerd beton
 - zand-cement dekvloer
 - stalen damwand type AZ 26
 - metsewerk
 - niet-dragende lichte scheidingwand
 - isolatie



- symbolen**
- entree
 - peilmaat verticaal
 - peilmaat horizontaal
 - hemelwaterafvoer horizontaal
 - hemelwaterafvoer verticaal

- brandpreventie**
- haspelkast brandslang lengte XX meter
 - haspel brandslang lengte XX meter
 - (R)XX eenzijdig brandbelast XX minuten WBDBO
 - (R)XX tweezijdig brandbelast XX minuten WBDBO
 - zelfsluitend, E (elektrisch) of P (panieksluiting)
 - nooduitgang aanduidingsarmatuur
 - noodverlichtingsarmatuur
 - handbrandmelder
 - slow whoop
 - brandmeldcentrale

- coderingen**
- ruimtecodering
 - ruimtefunctiecoding
 - ruimte omschrijving netto-vloeroppervlak
 - xx_x_xx ruimtecodering
 - ruimtenummer
 - bouwlaag
 - bouwdeel en nummer
 - x.x ruimtefunctiecoding
 - 1.1 verkeersruimte
 - 1.2 verblijfsruimte
 - 1.3 toiletruimte
 - 1.4 badruimte
 - 1.5 berging
 - 1.6 buitenruimte
 - 1.7 technische ruimte
 - 1.8 onbenoemde ruimte
 - 1.9 schacht
 - xx_xxx_xx(sp) kozijn-coding
 - bouwlaag (gespiegeld)
 - soort/model en nummer
 - 31 buitenkozijn
 - 32 binnenkozijn

- opmerkingen**
- aanvoer naar meterkast volgens opgave nutsbedrijven
 - installatie gas, water en elektra volgens opgave installateur
 - alle maten in het werk te controleren
 - alle constructieve voorzieningen volgens opgave constructeur
 - alle maatvoering in millimeters

PEIL = NAP

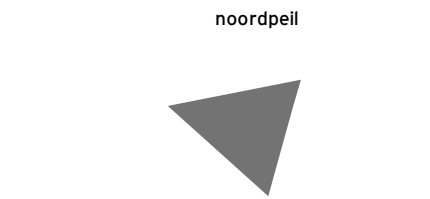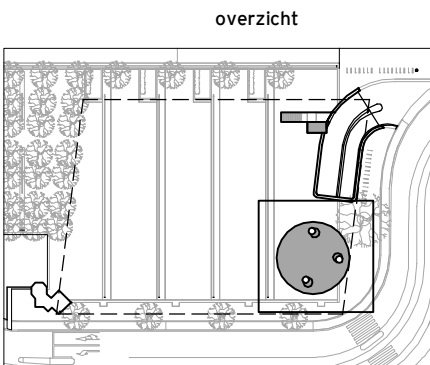


SeARCH

0802

werk Amsterdam Mercatorplein
opdrachtgever Paviljoen Mercatorplein
fase Kristal Bestek

412-P

onderwerp Plattengronden
formaat Begane grond
schaal A2
1:100
getekend GB
gewijzigd 11.08.2009

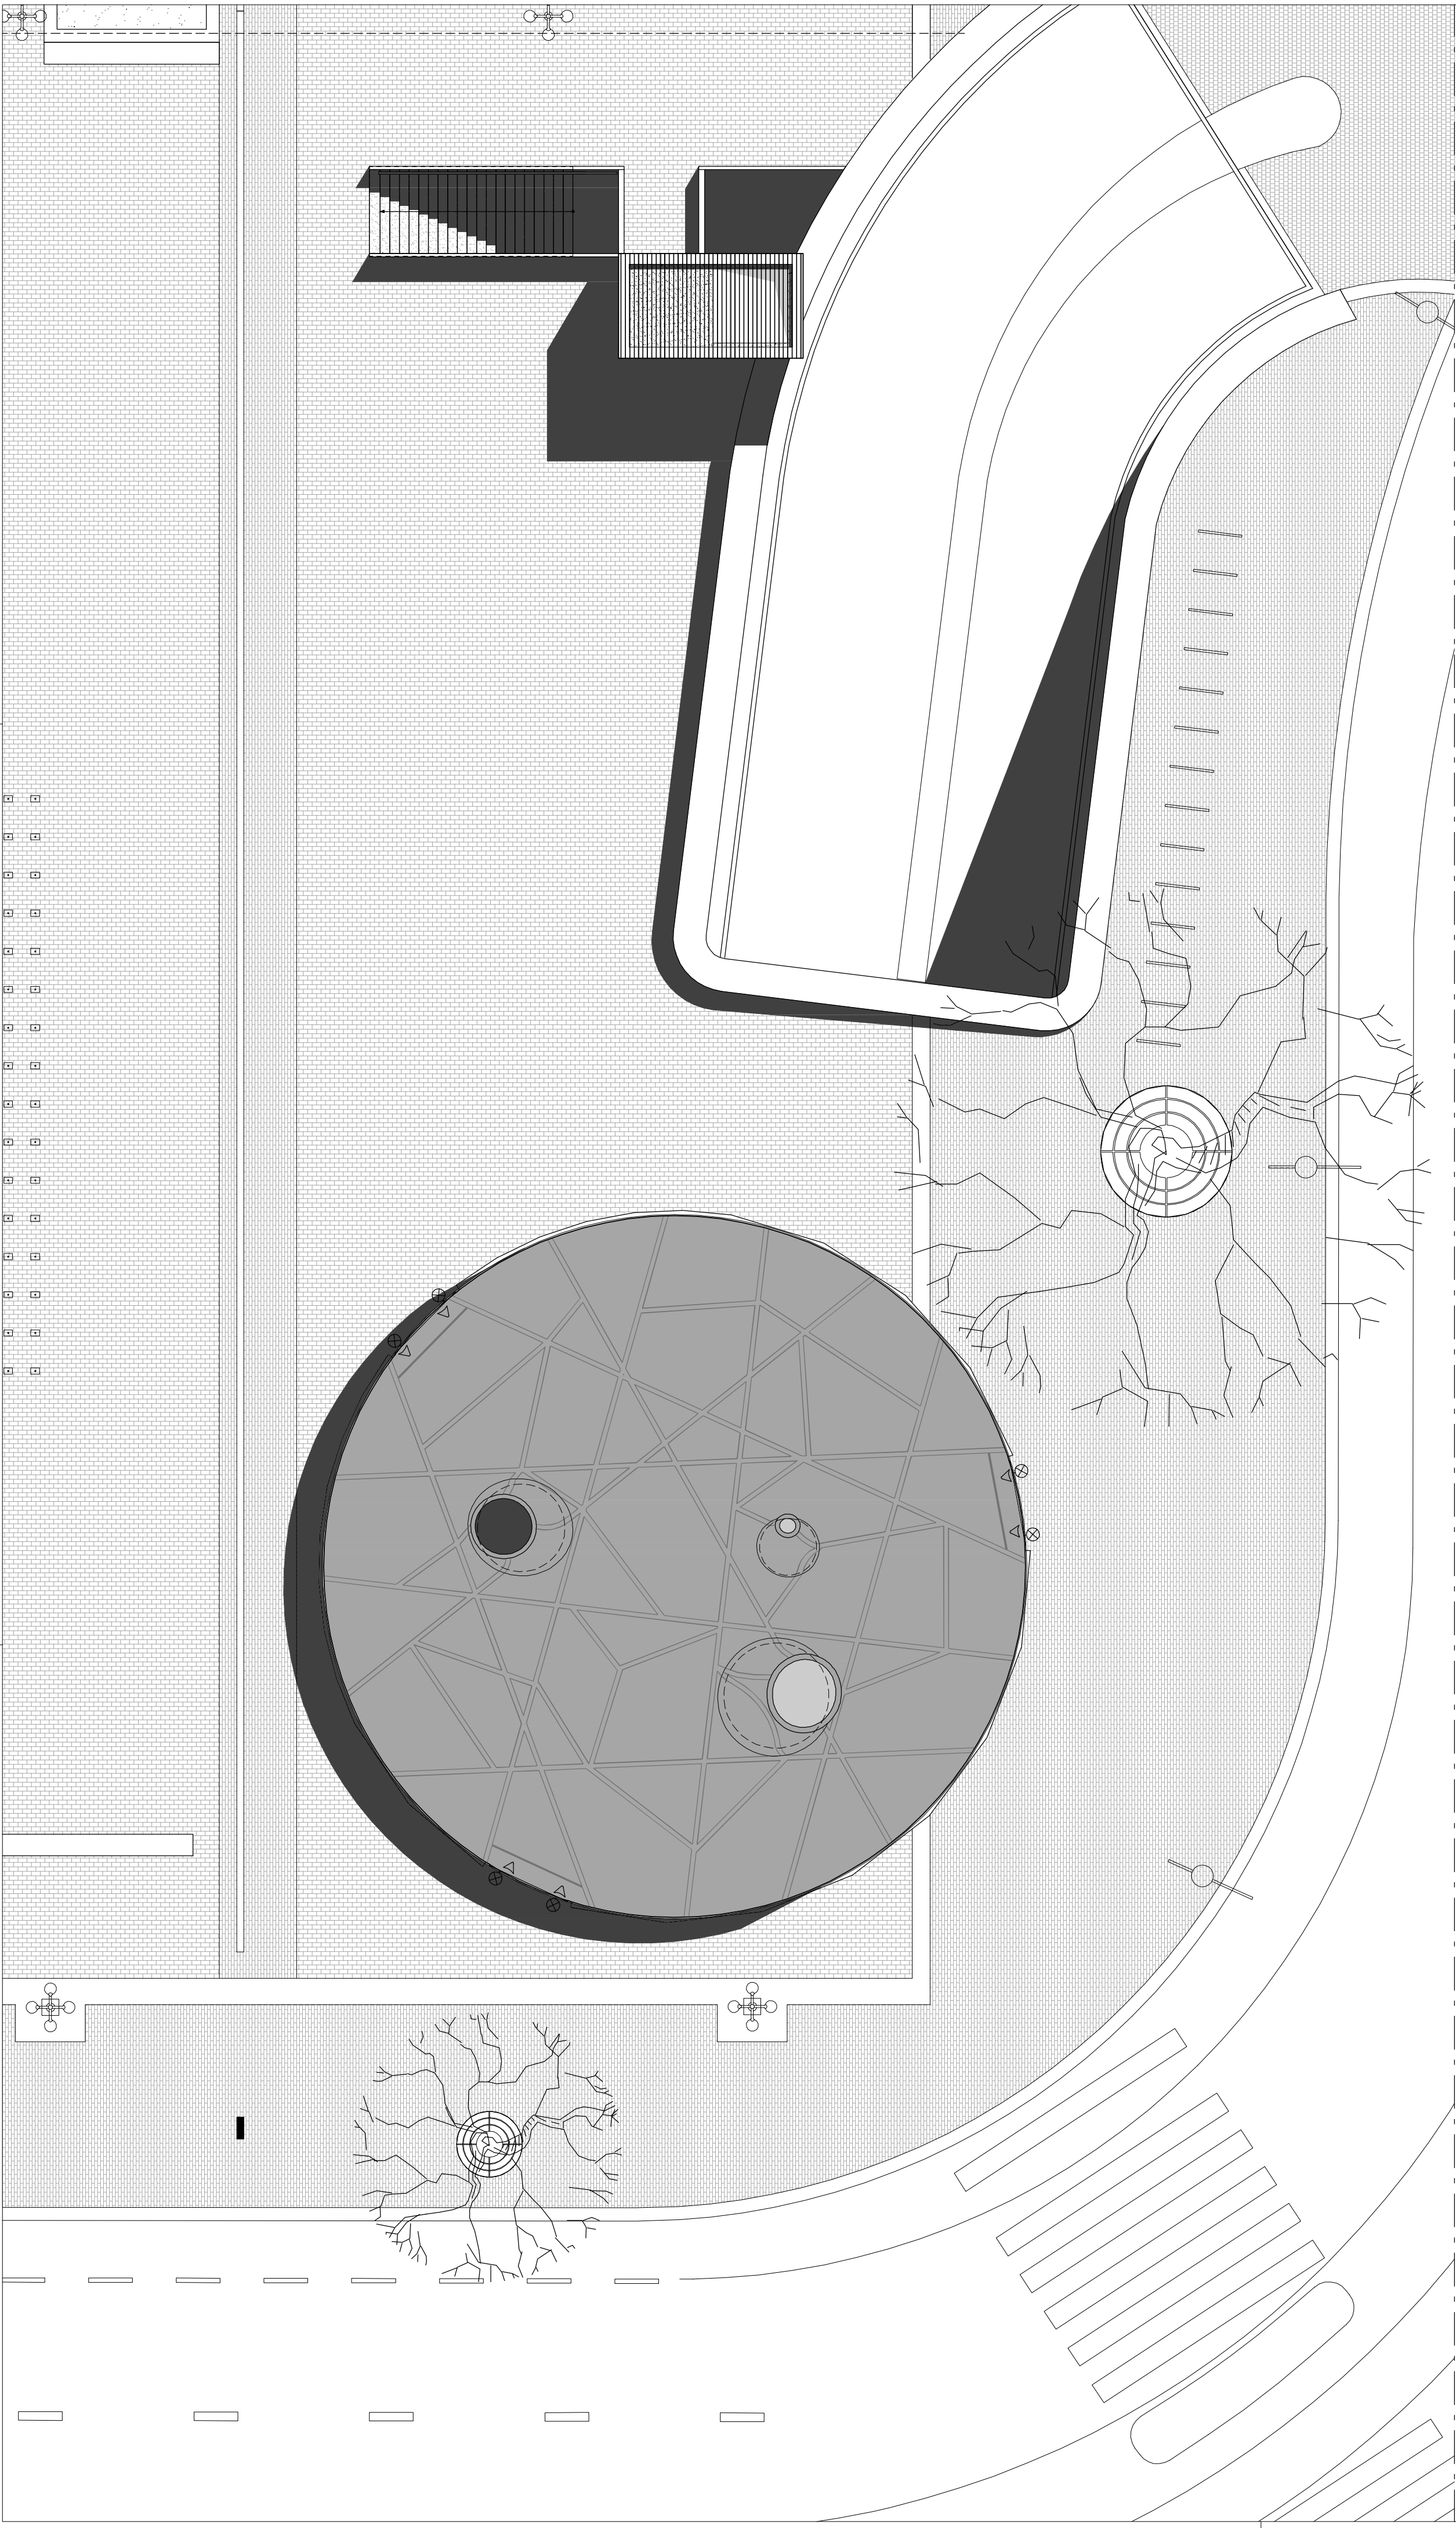

- renvooi**
- in het werk gestort beton
 - bestaand betonwerk
 - geprefabriceerd beton
 - zand-cement dekvloer
 - stalen damwand type AZ 26
 - metselwerk
 - niet-dragende lichte scheidingswand
 - isolatie



- symbolen**
- entree
 - peilmaat verticaal
 - peilmaat horizontaal
 - hemelwaterafvoer horizontaal
 - hemelwaterafvoer verticaal

- brandpreventie**
- haspelkast brandslang lengte XX meter
 - haspel brandslang lengte XX meter
 - (R)XX
 - (R)XX
 - zelfsluitend, E (elektrisch) of P (panieksluiting)
 - nooduitgang aanduidingsarmatuur
 - noodverlichtingsarmatuur
 - handbrandmelder
 - slow whoop
 - brandmeldcentrale

- coderingen**
- ruimtecodering
 - ruimtefunctiecoding
 - ruimte omschrijving netto-vloeroppervlak
 - xx_x_xx
 - x.x
 - 1.1 verkeersruimte
 - 1.2 verblijfsruimte
 - 1.3 toiletruimte
 - 1.4 badruimte
 - 1.5 berging
 - 1.6 buitenruimte
 - 1.7 technische ruimte
 - 1.8 onbenoemde ruimte
 - 1.9 schacht
 - xx_xxx_xx(sp)
 - kozijn-coding
 - bouwlaag (gespiegeld)
 - soort/model en nummer
 - 31 buitenkozijn
 - 32 binnenkozijn

- opmerkingen**
- aanvoer naar meterkast volgens opgave nutsbedrijven
 - installatie gas, water en elektra volgens opgave installateur
 - alle maten in het werk te controleren
 - alle constructieve voorzieningen volgens opgave constructeur
 - alle maatvoering in millimeters

PEIL = NAP

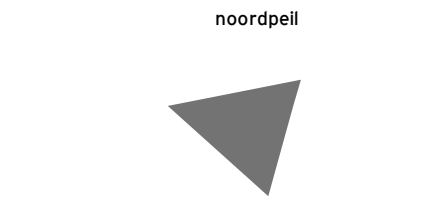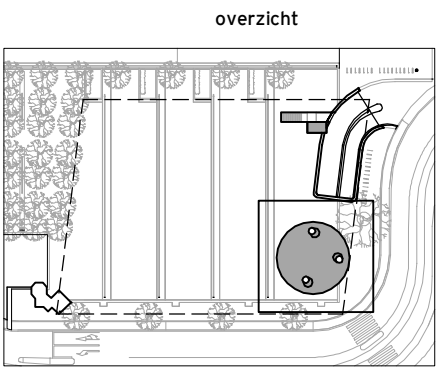

SeARCH
0802

werk Amsterdam Mercatorplein
opdrachtgever Paviljoen Mercatorplein
fase Kristal Bestek

413-P

onderwerp Plattegronden
formaat Dakaanzicht
schaal A2 1:100
getekend GB 11.08.2009
gewijzigd

