



begane grond

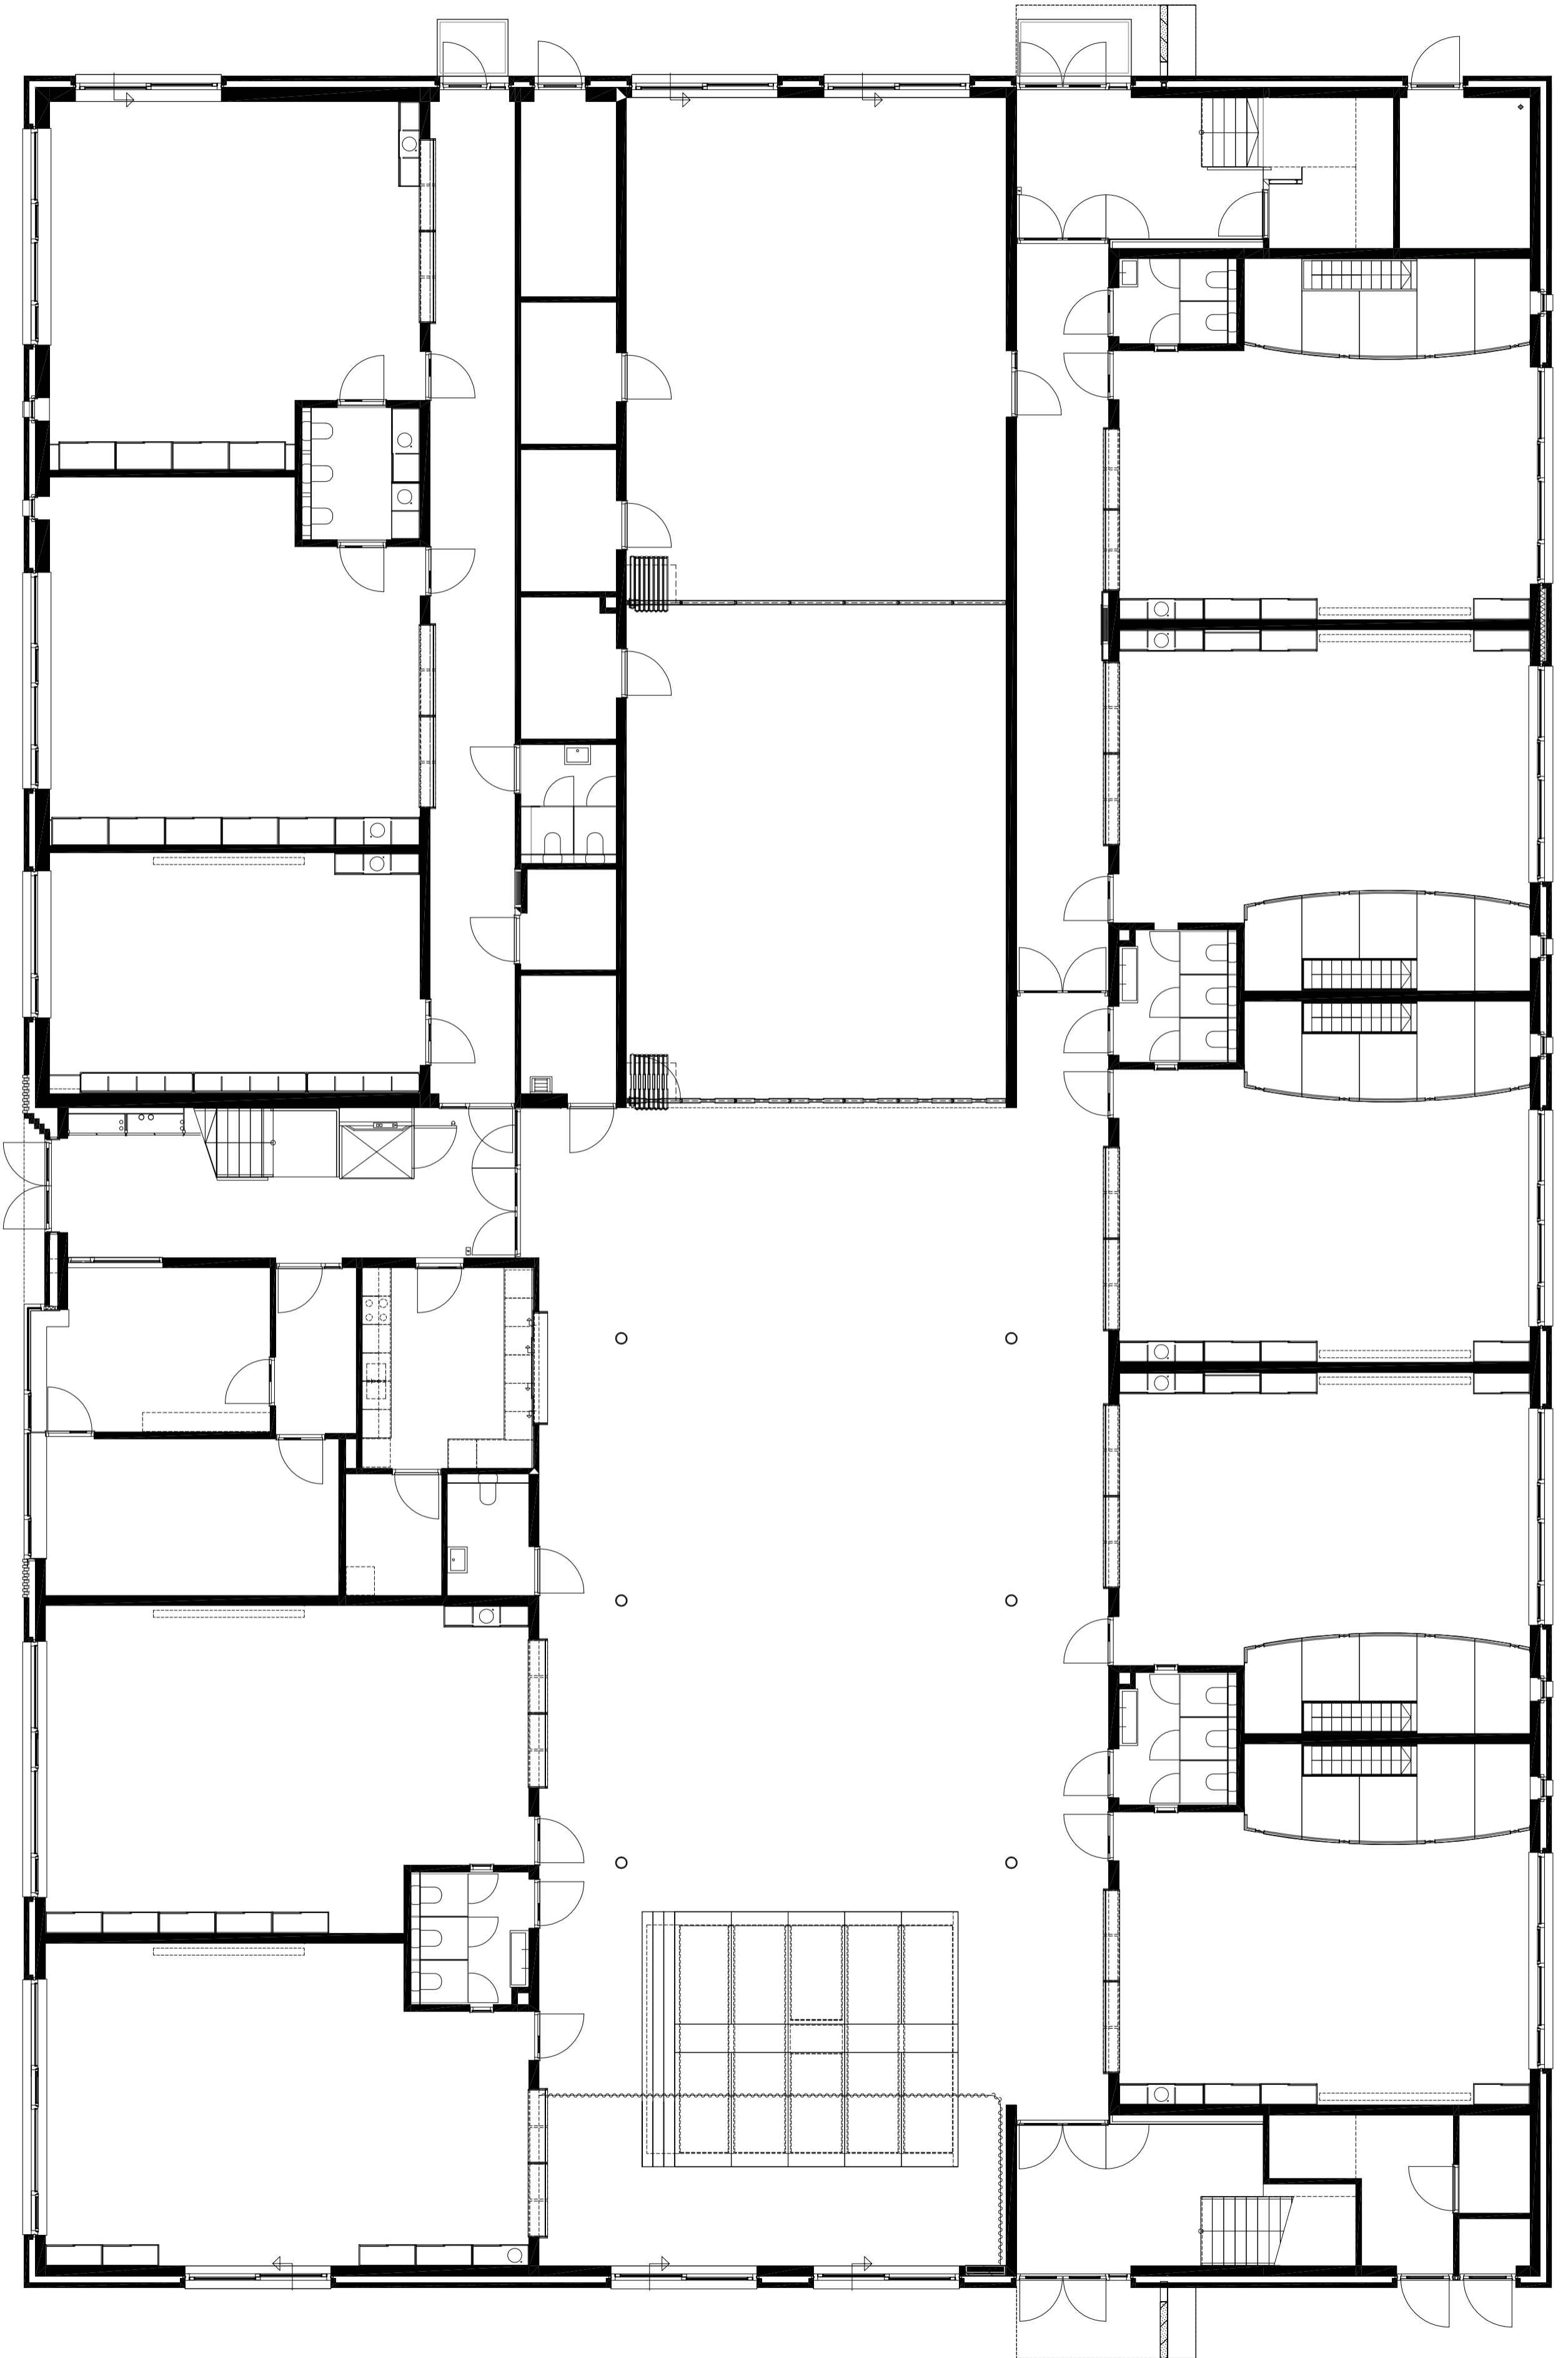

eerste verdieping

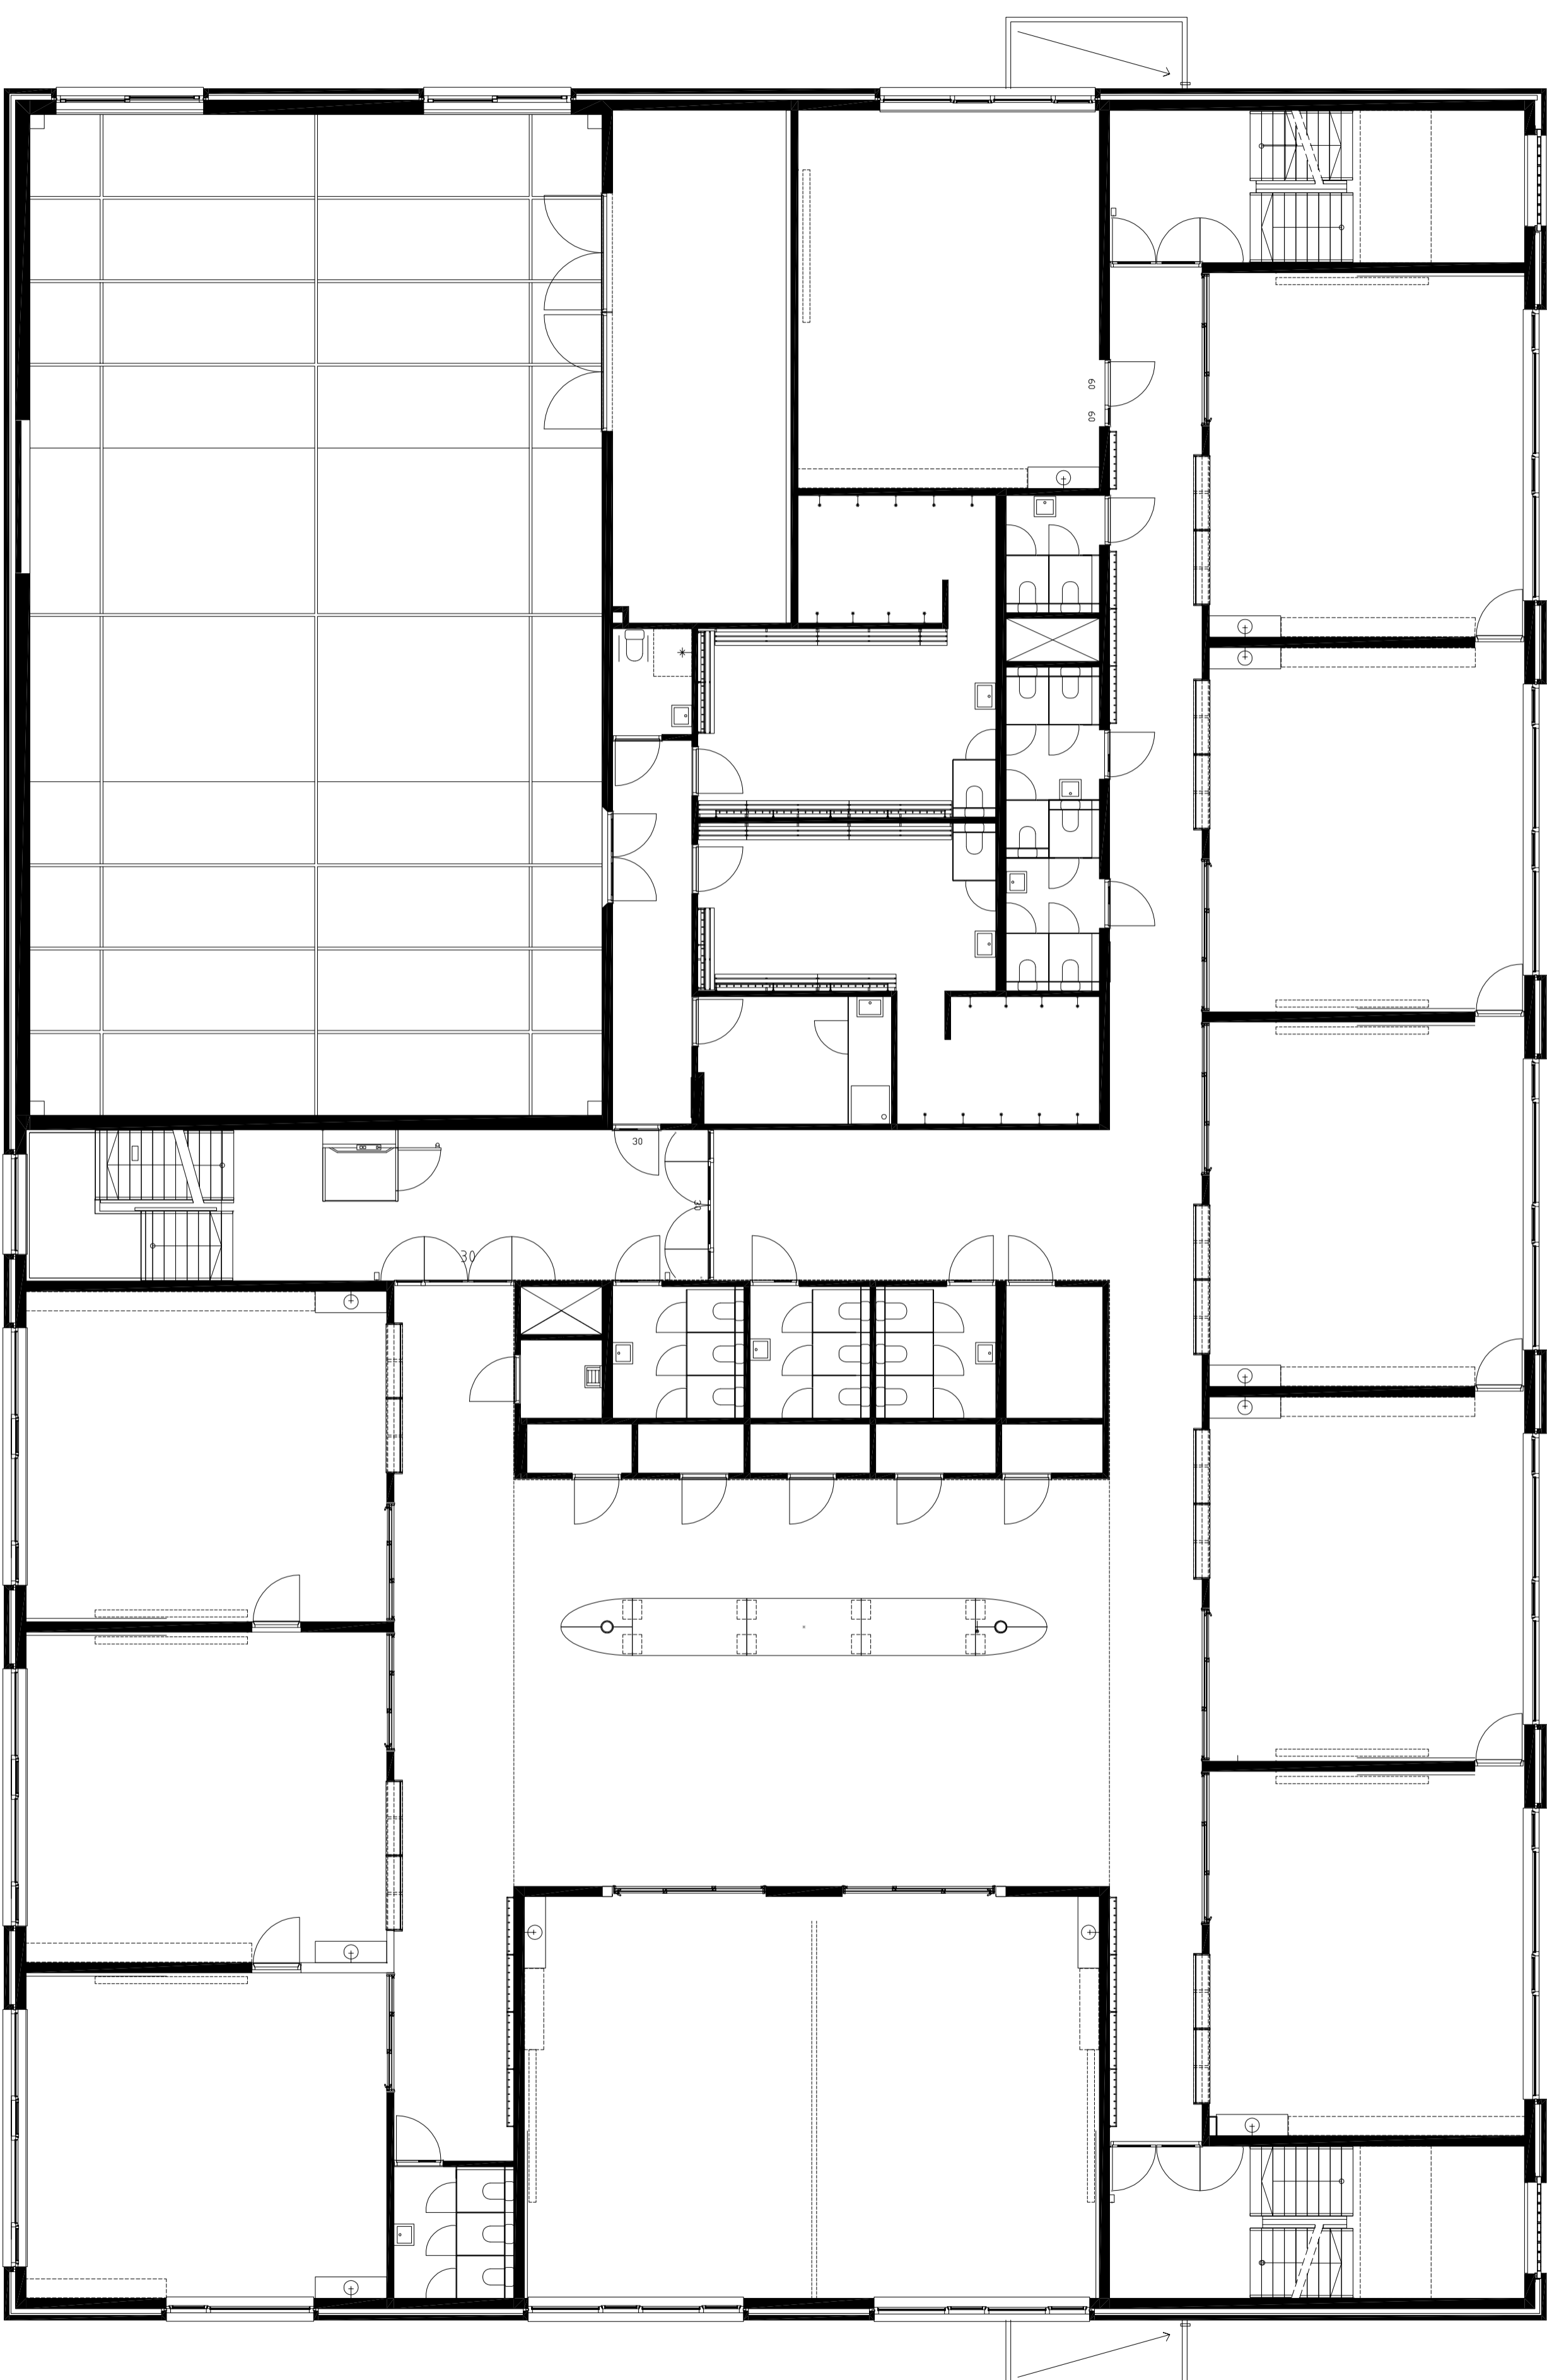

tweede verdieping

