



BG
schaal 1:500
0 5 10m



1e verdieping
schaal 1:500

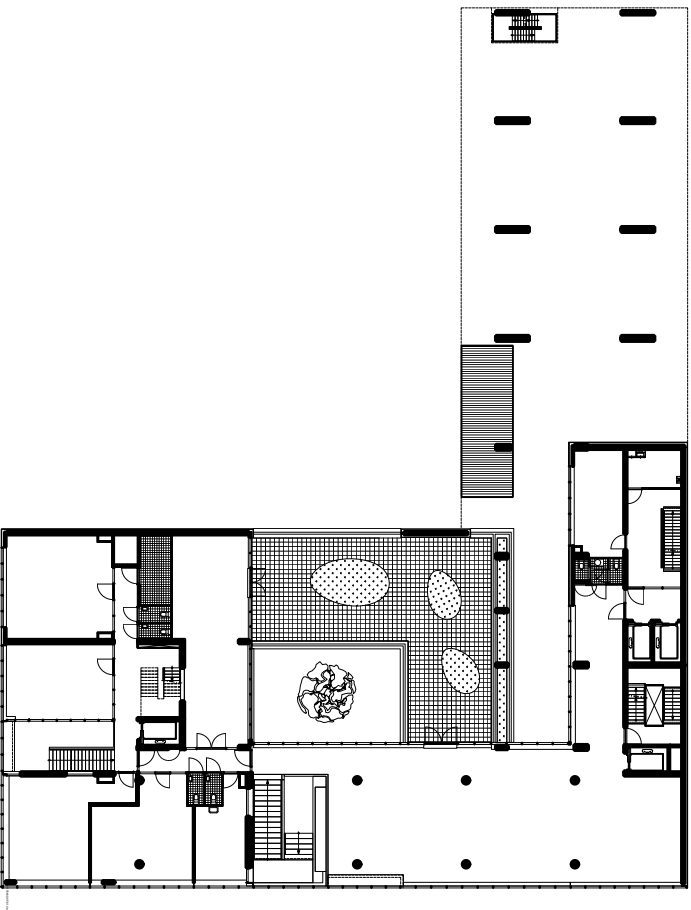



0 5 10m

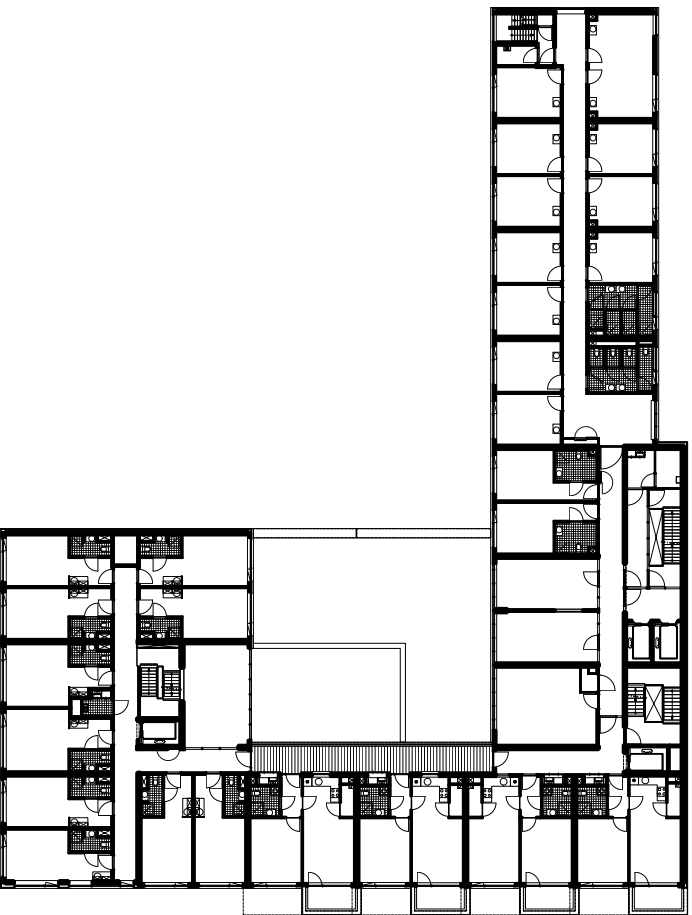

2e verdieping


schaal 1:500

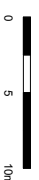

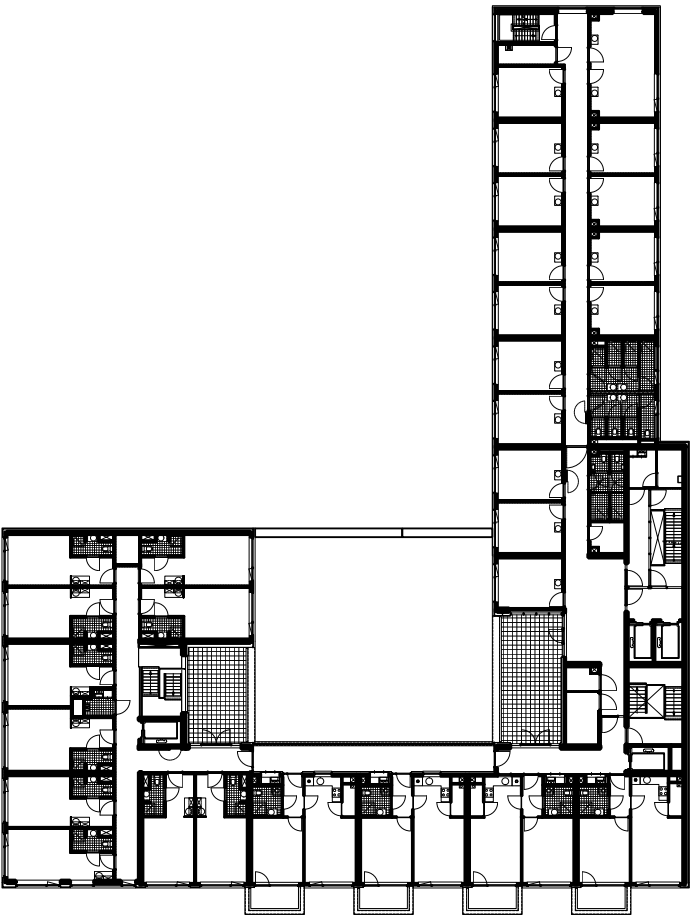



5e verdieping
schaal 1:500



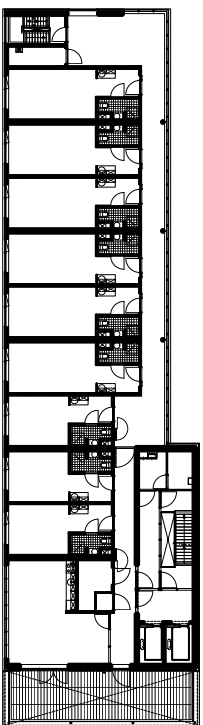



11e verdieping
schaal 1:500

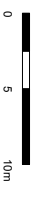

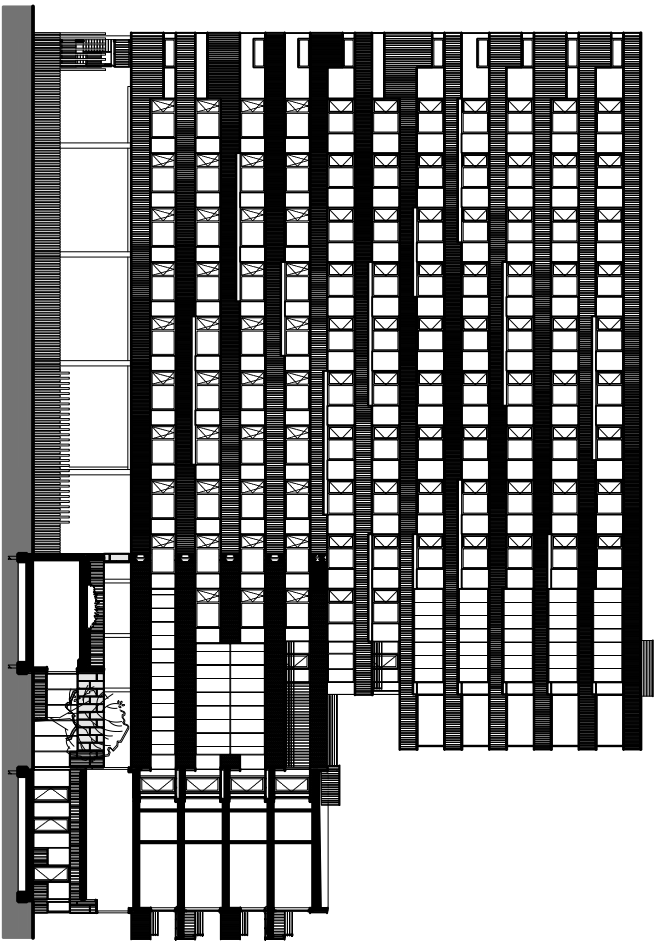

Schaal 1:500

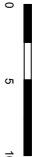

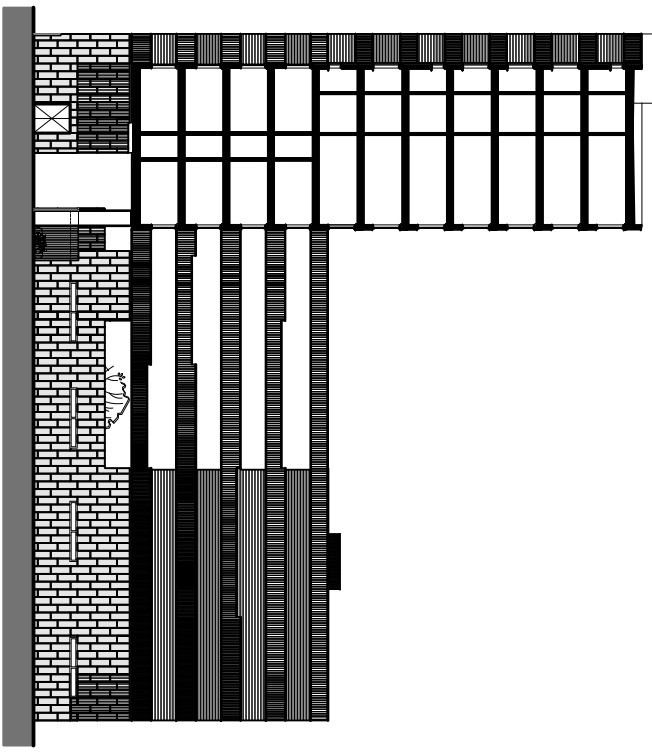

0
5
10m

schaal 1:500