

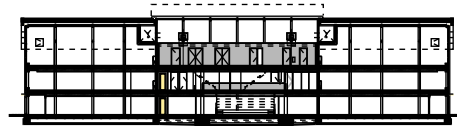



BEGANE GROND

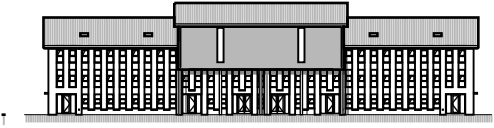


DOORSNEDE AA

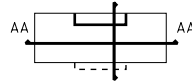



ZUIDOOST GEVEL

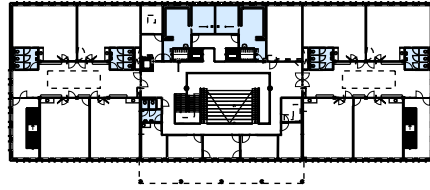


1e VERDIEPING

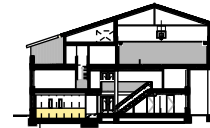


DOORSNEDE AA

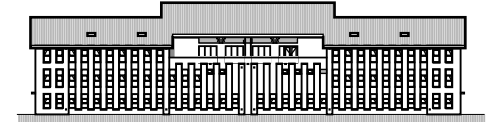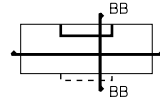

NOORDWEST GEVEL

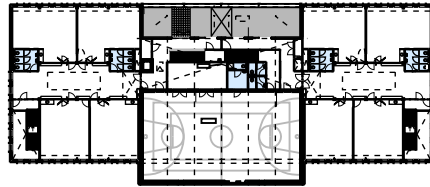


2e VERDIEPING

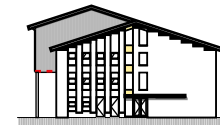


NOORDOOST GEVEL



ZUIDWEST GEVEL

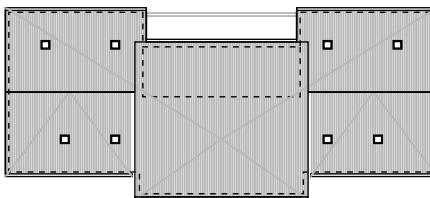


DAK AANZICHT

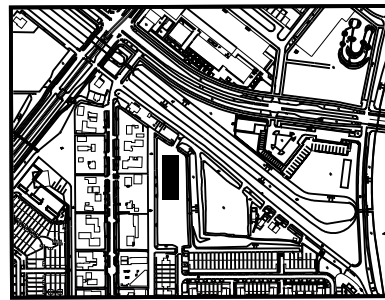



SITUATIE schaal 1:10.000






OVERZICHT schaal 1:1000

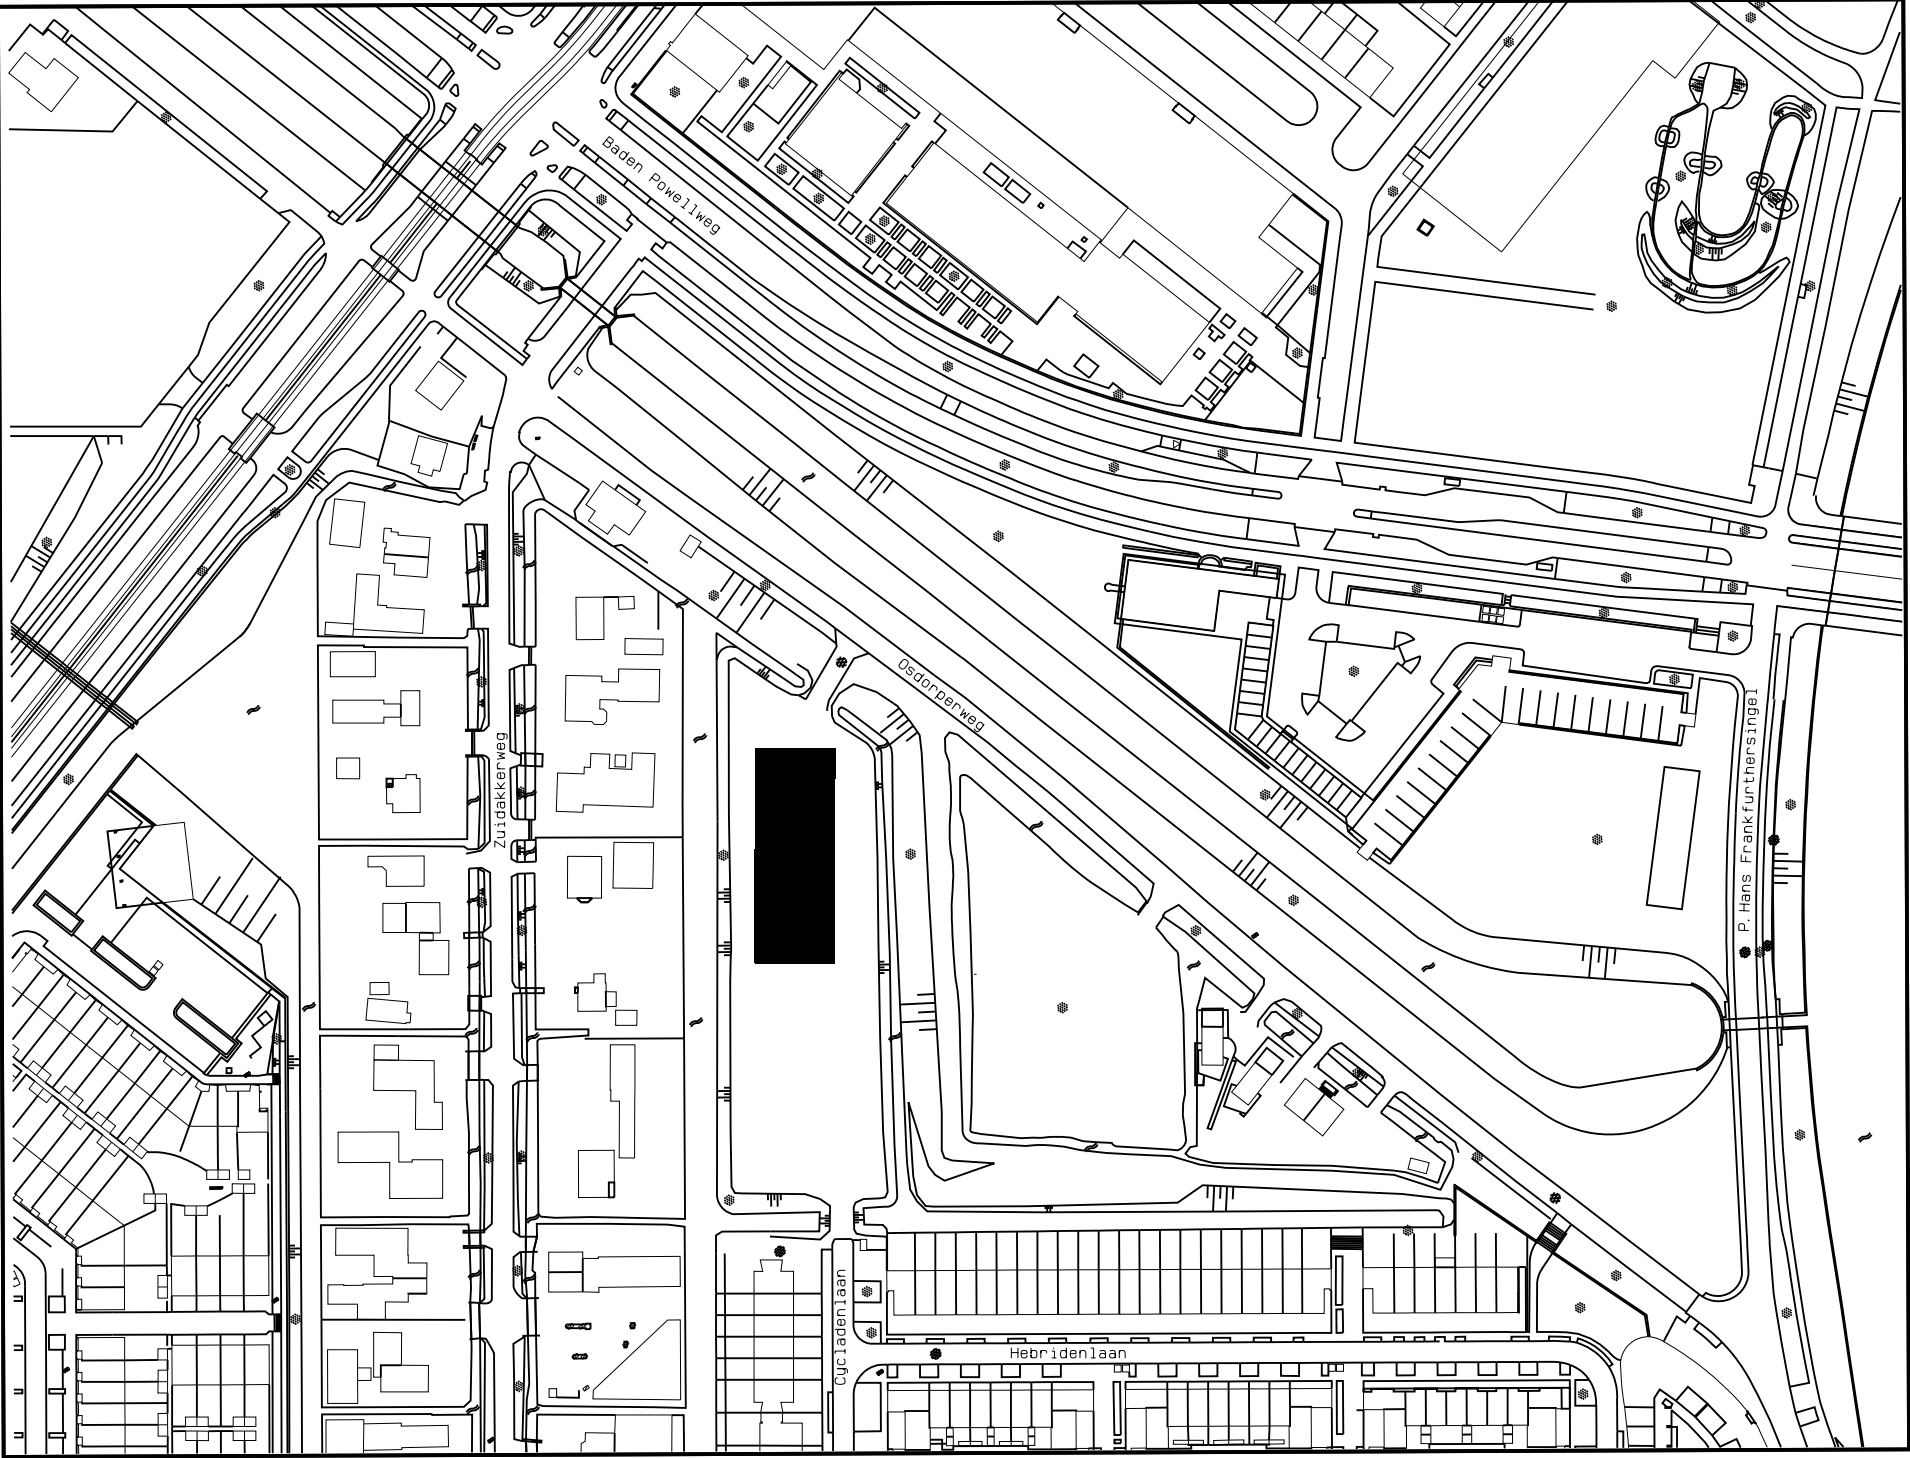



SITUATIE schaal 1:2000


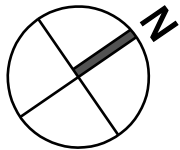
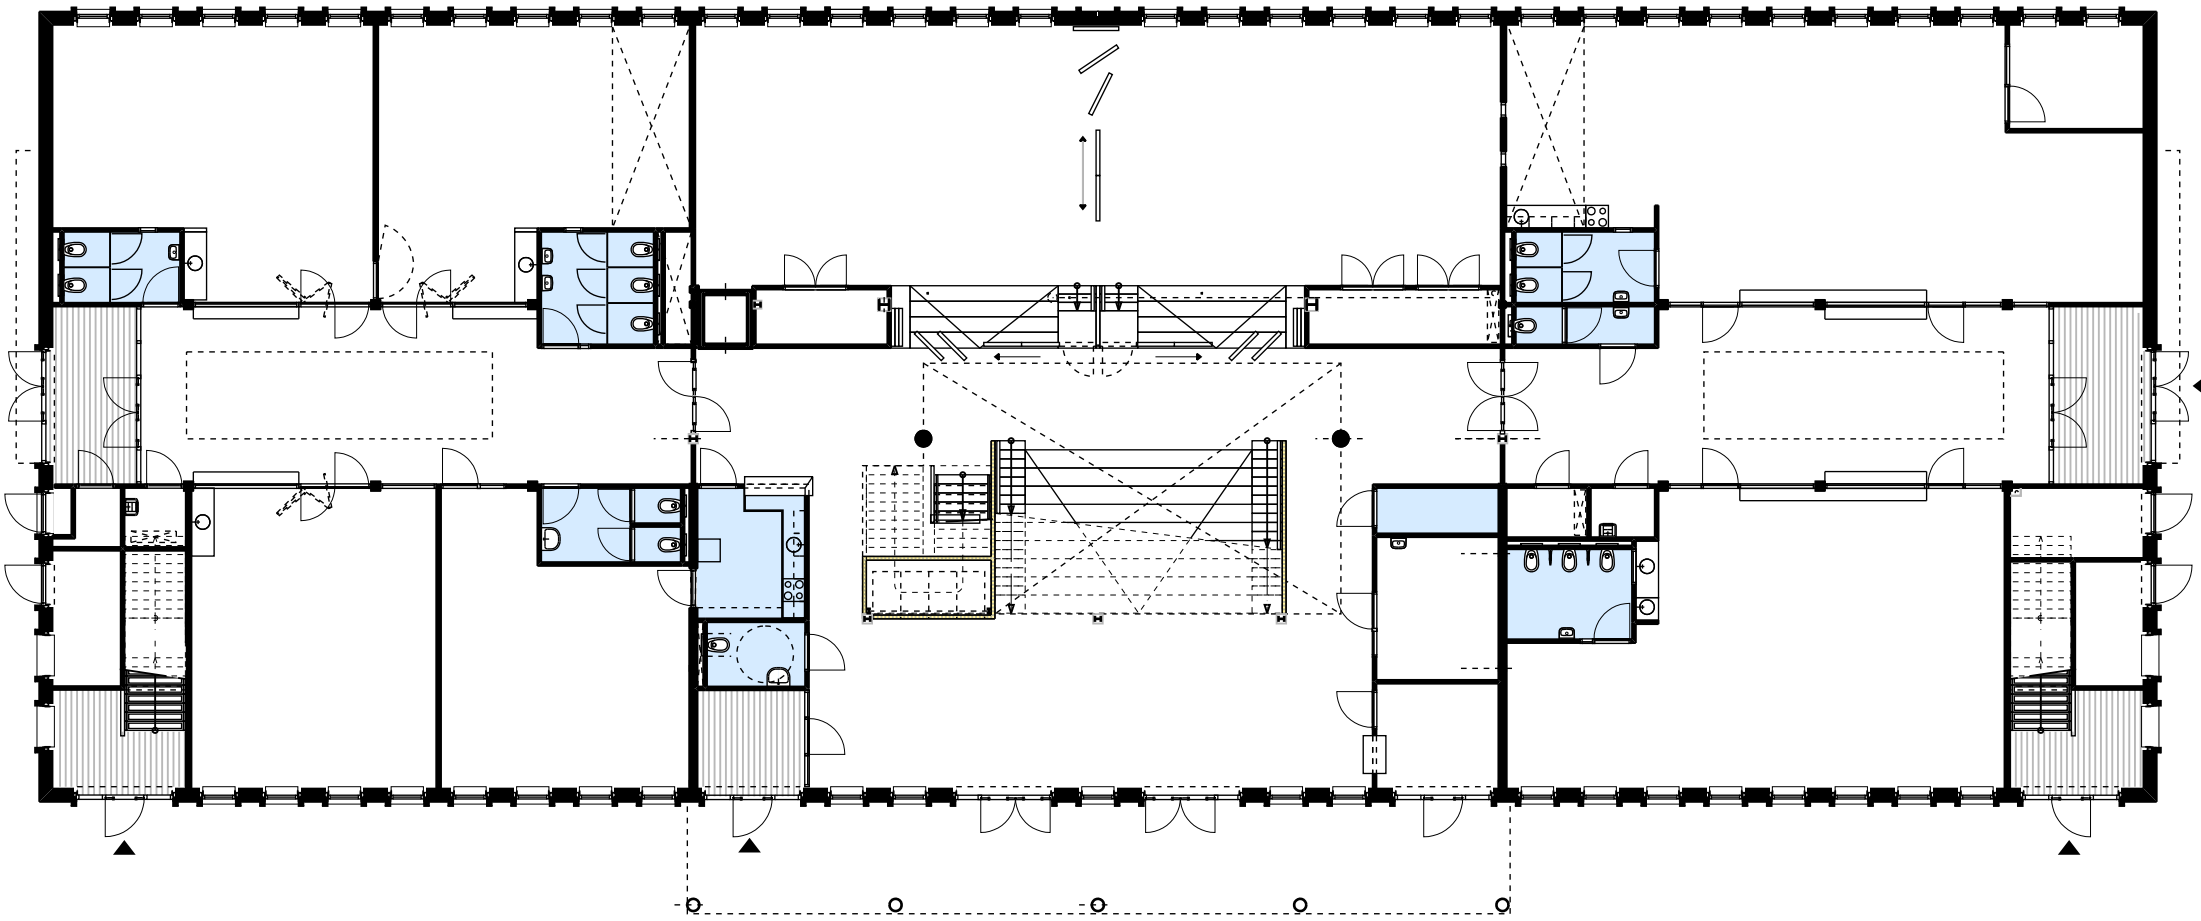


BEGANE GROND schaal 1: 200

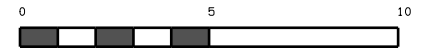
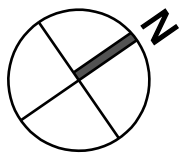
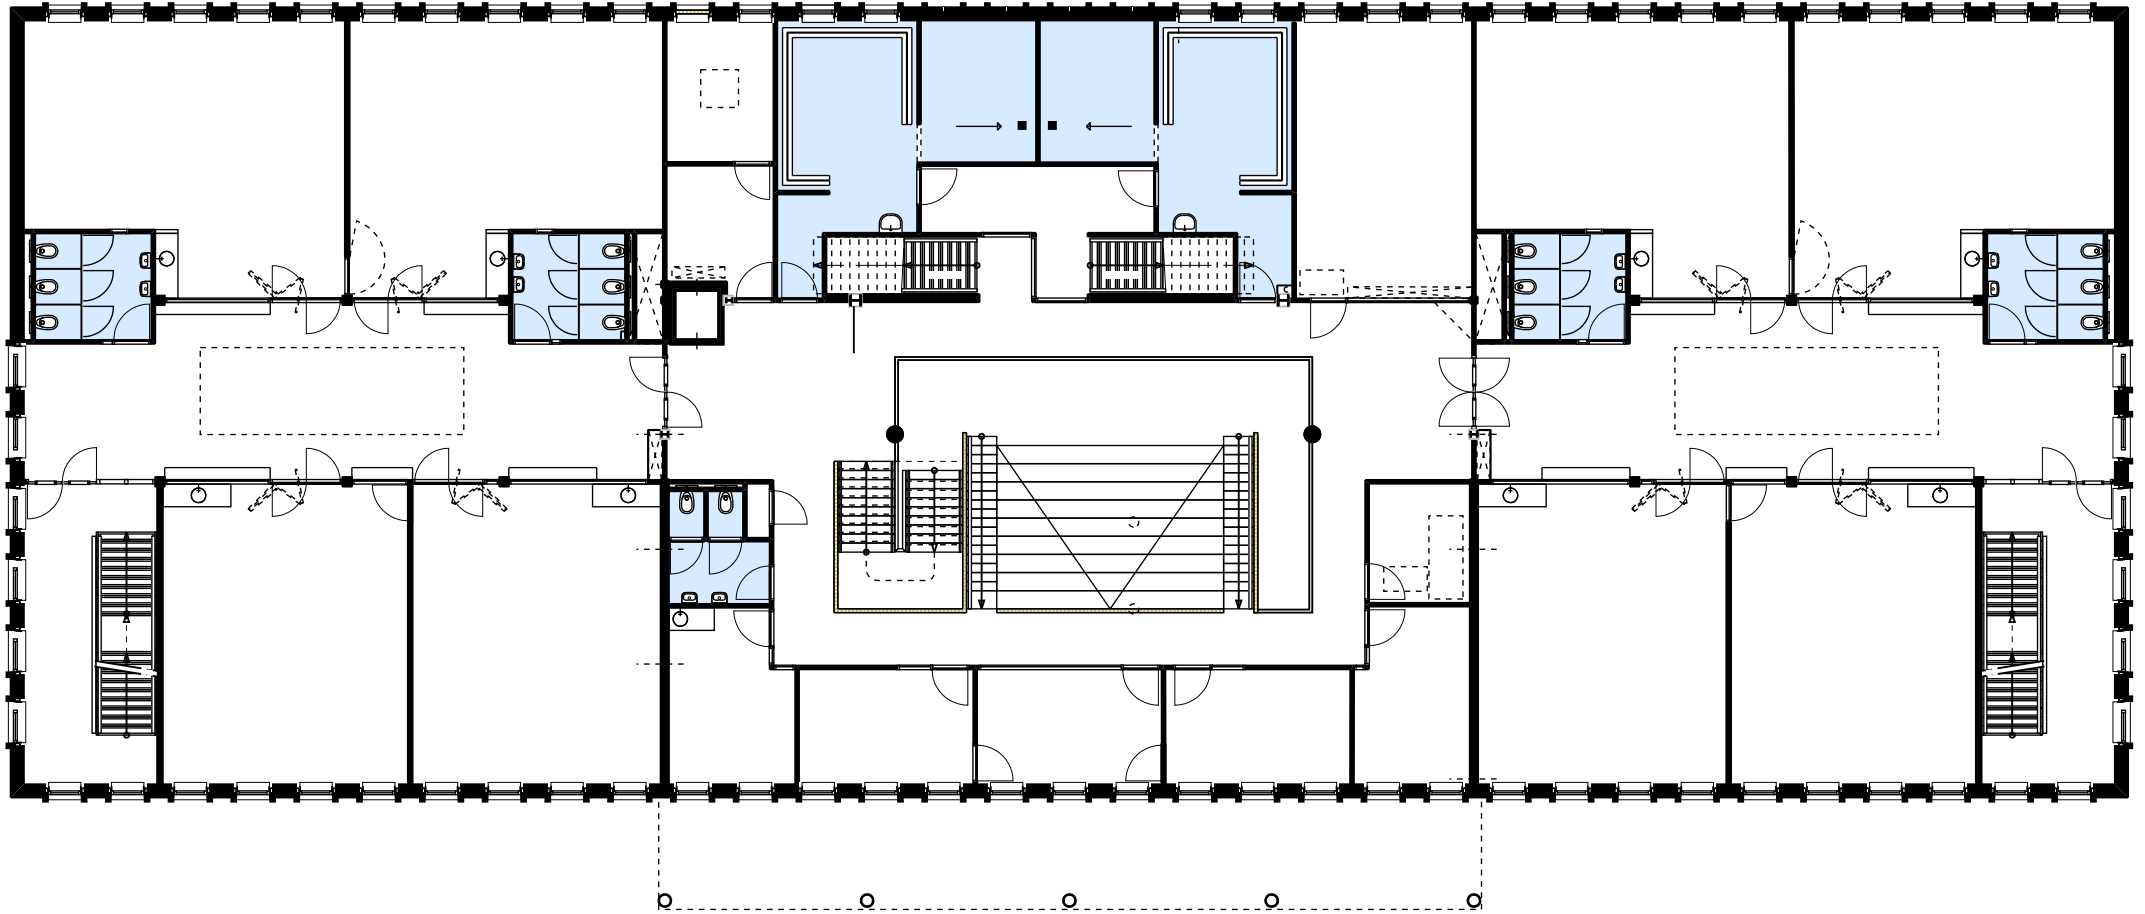


1e VERDIEPING schaal 1: 200

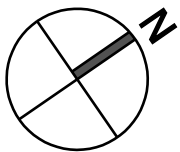
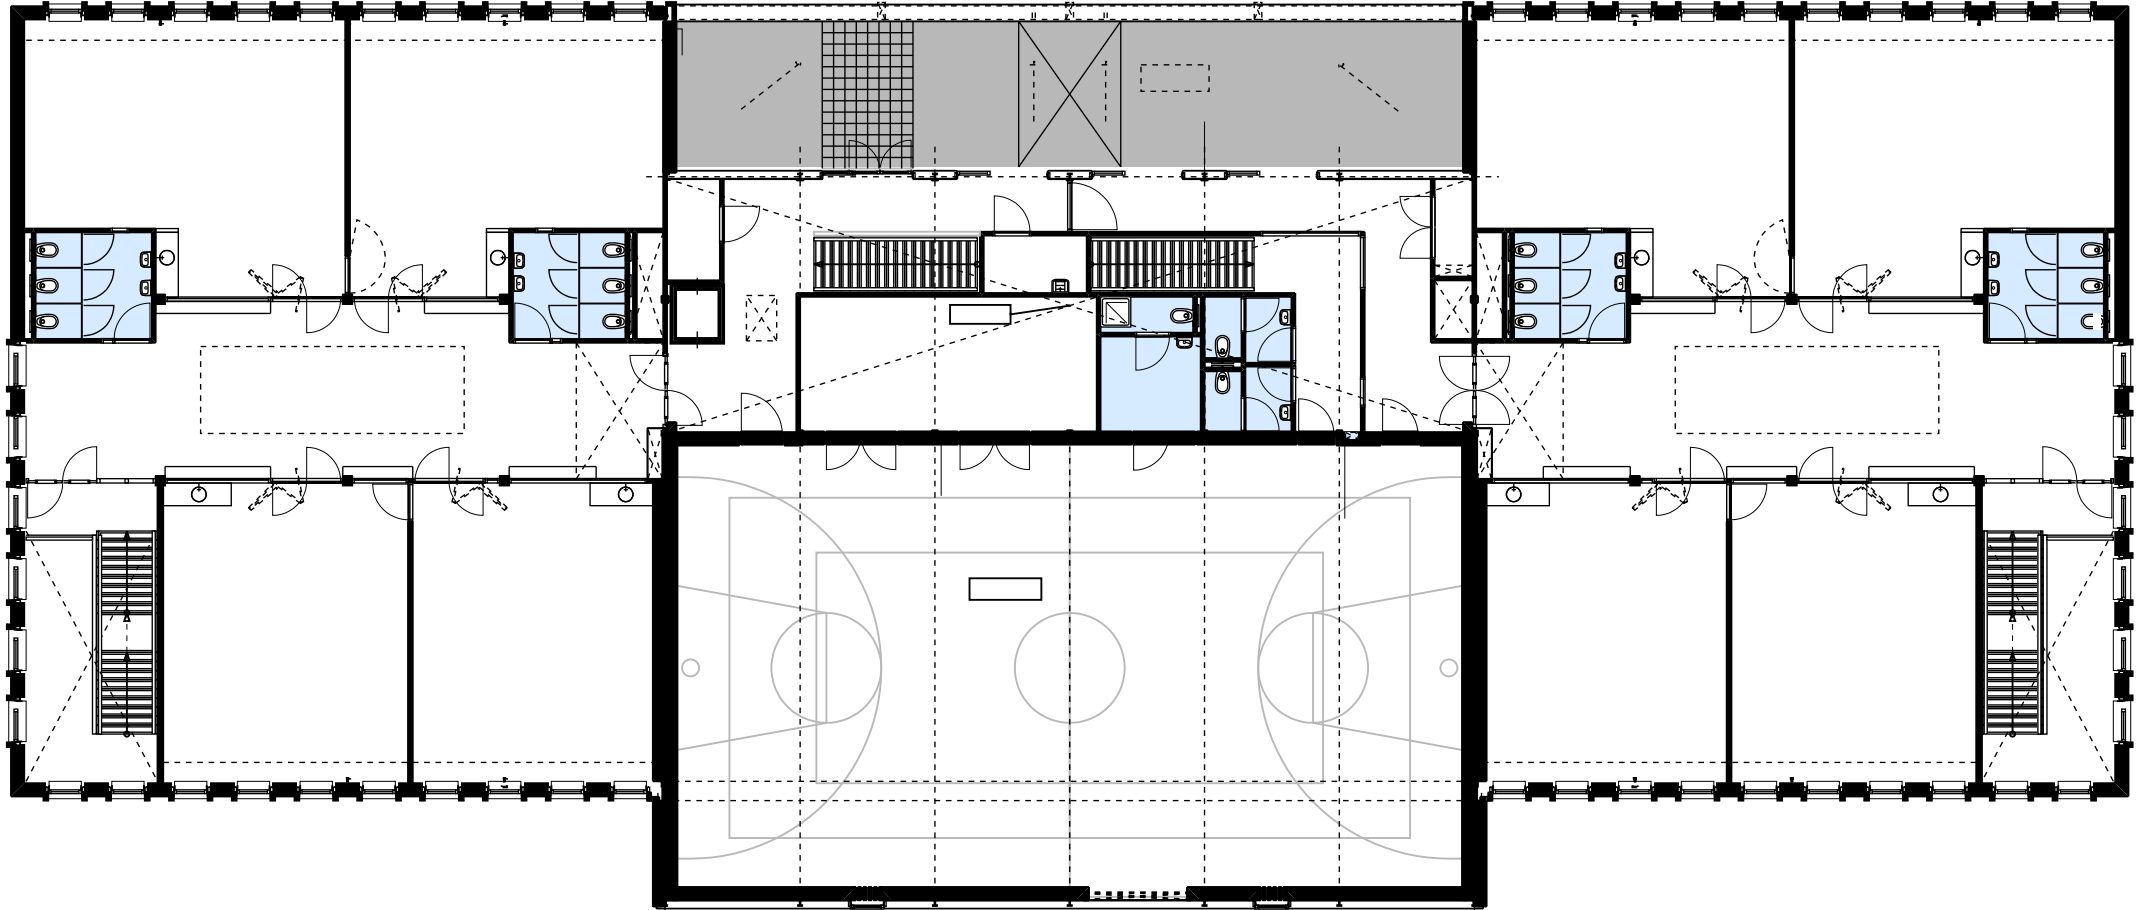


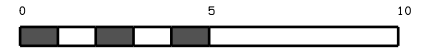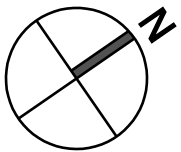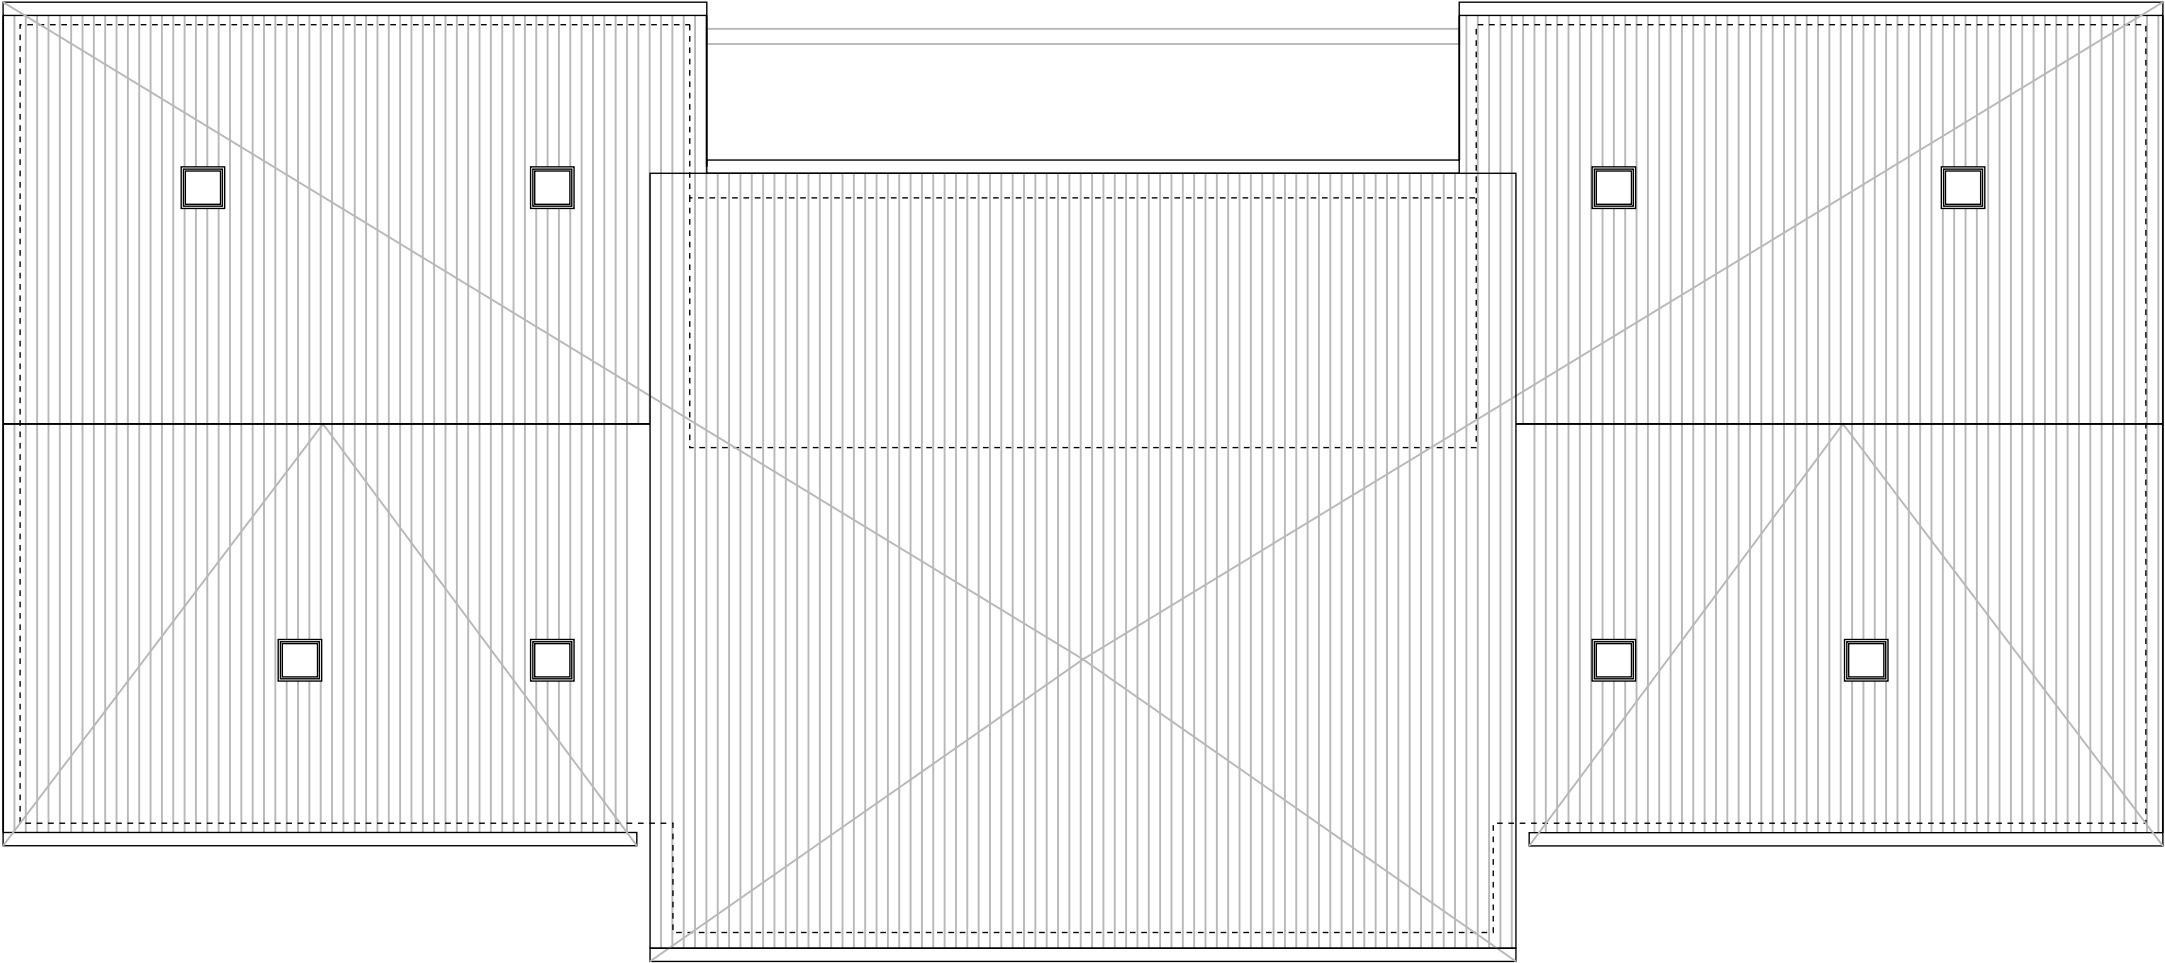

DAK AANZICHT schaal 1:200

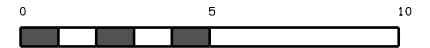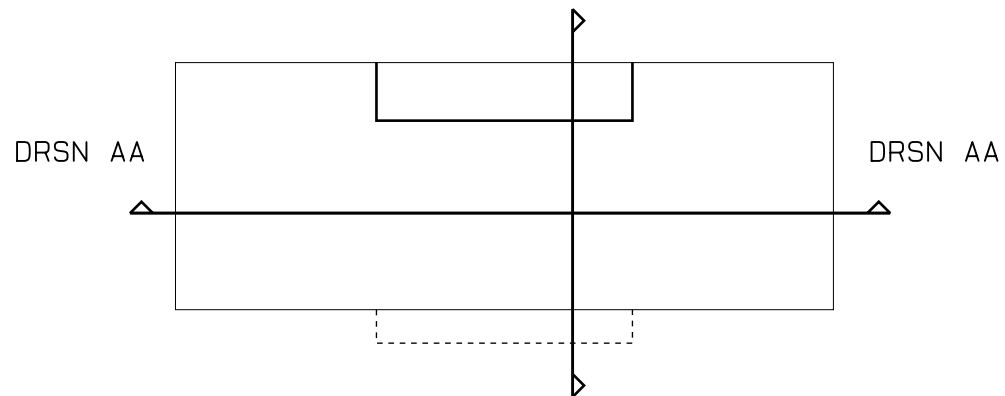
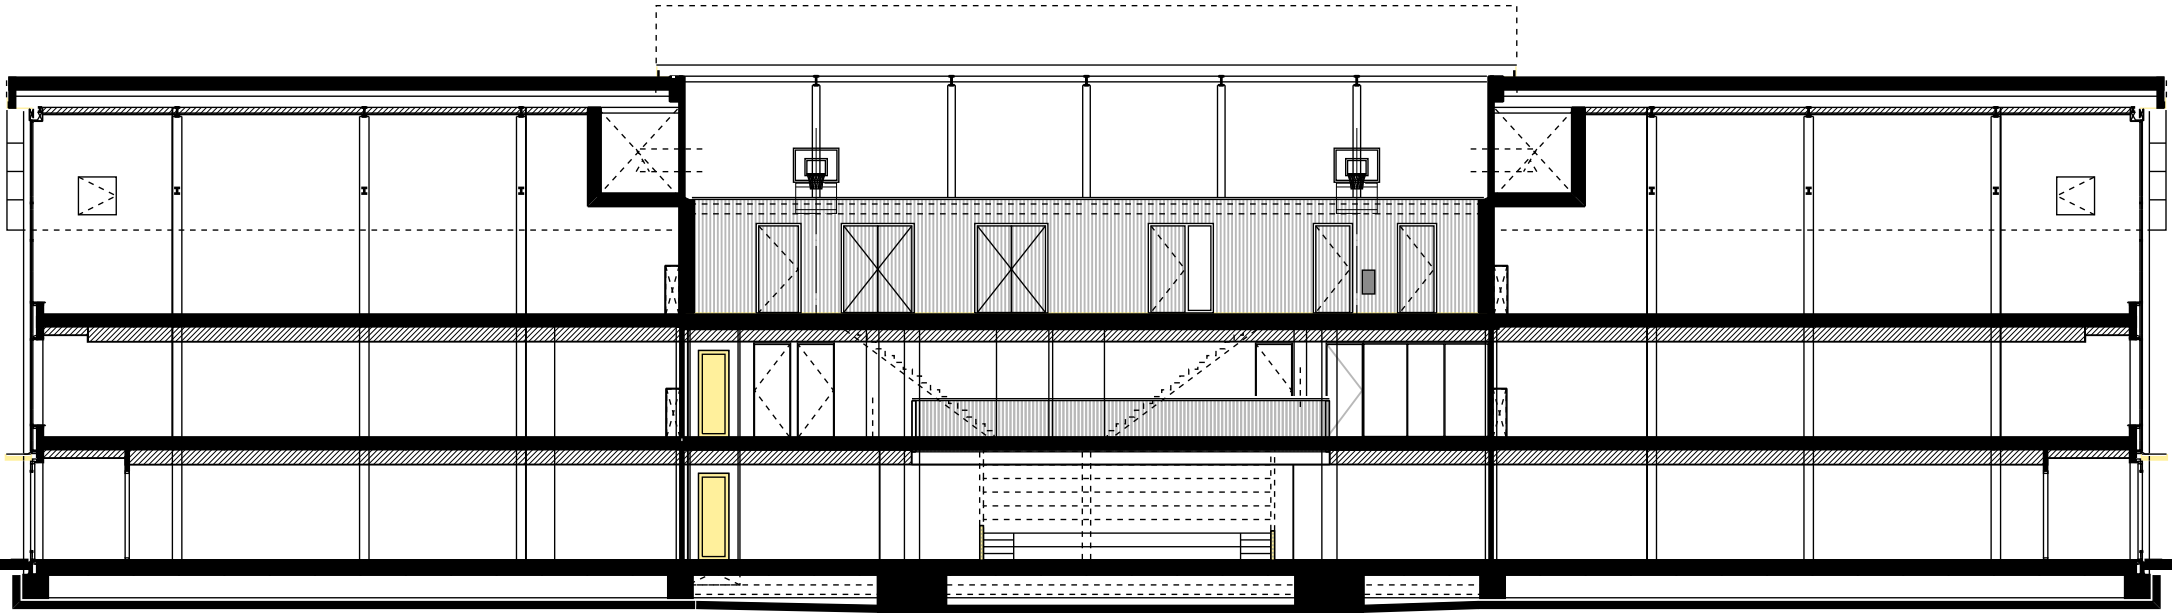


DOORSNEDE AA schaal 1:200

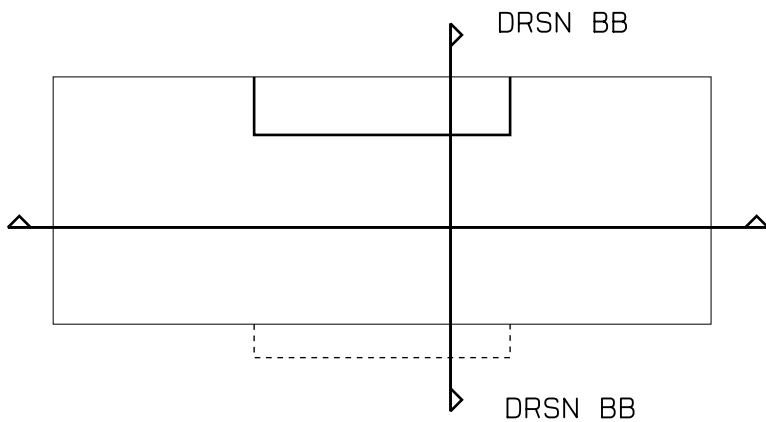
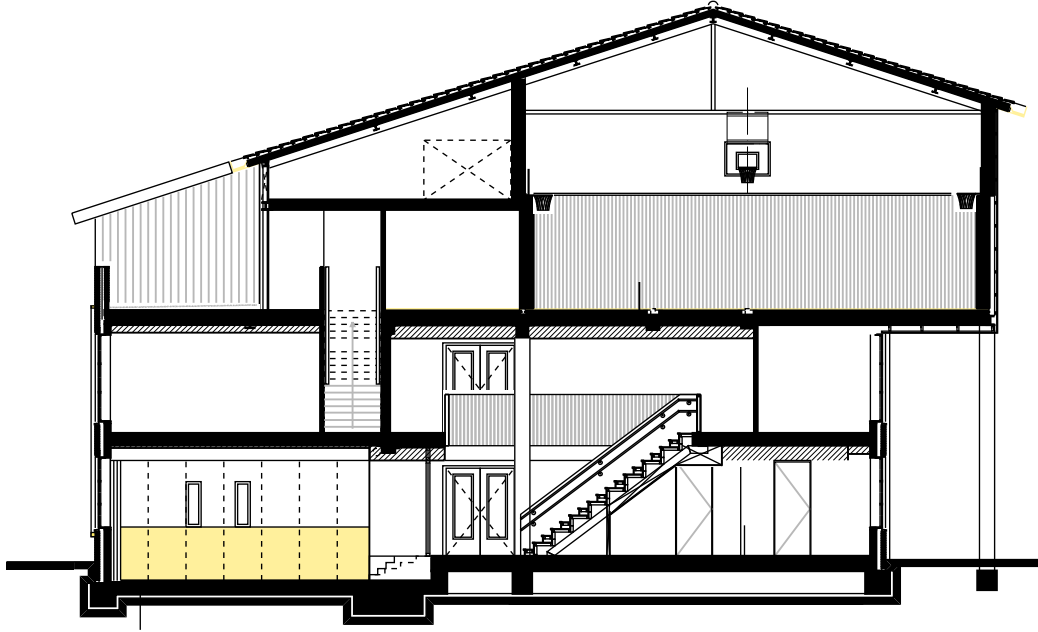


DOORSNEDE AA schaal 1:200



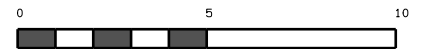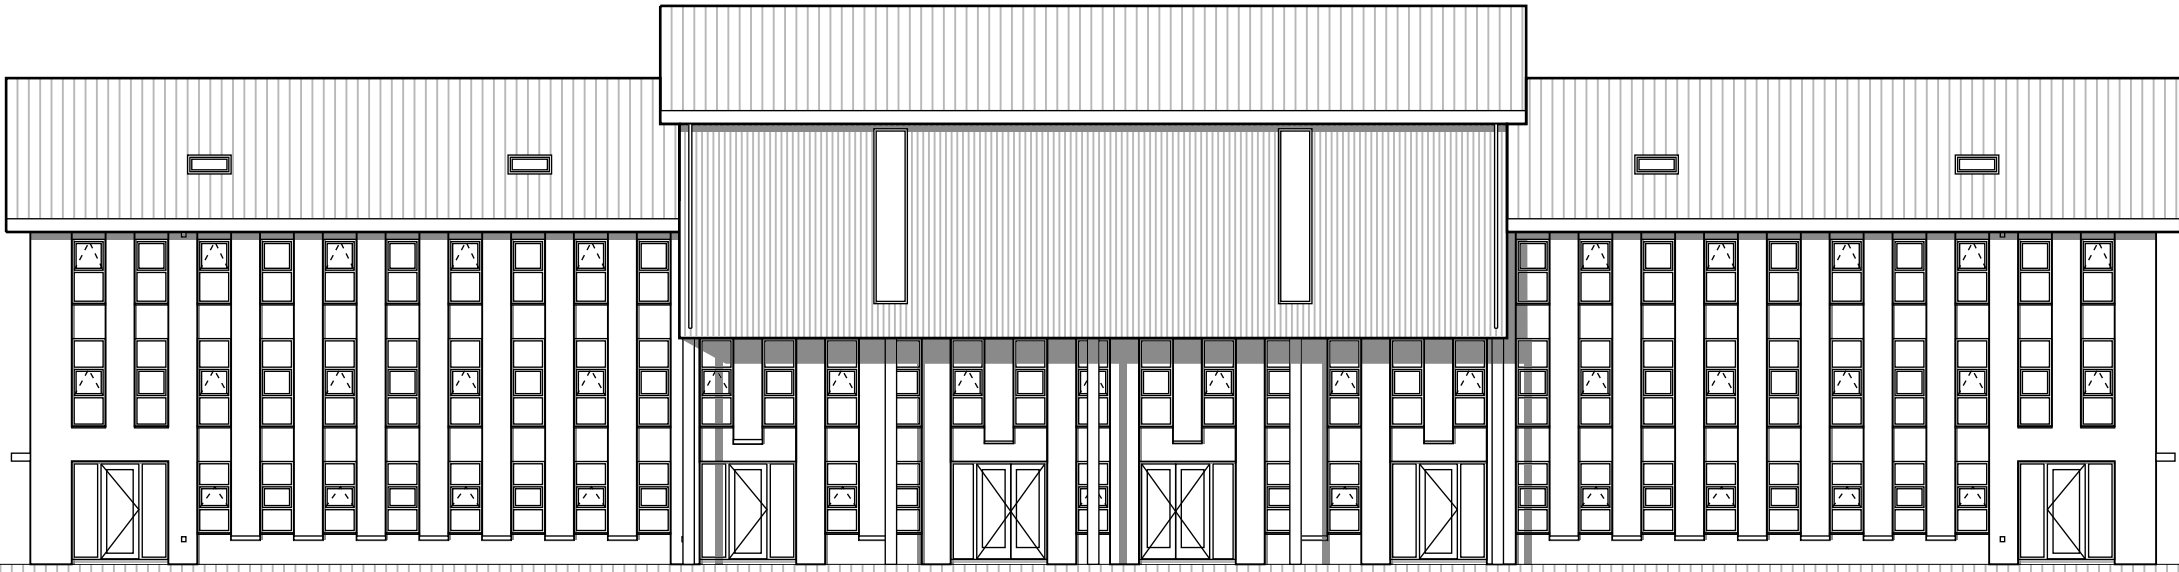

ZUIDOOST GEVEL 1: 200

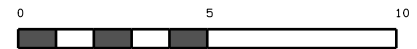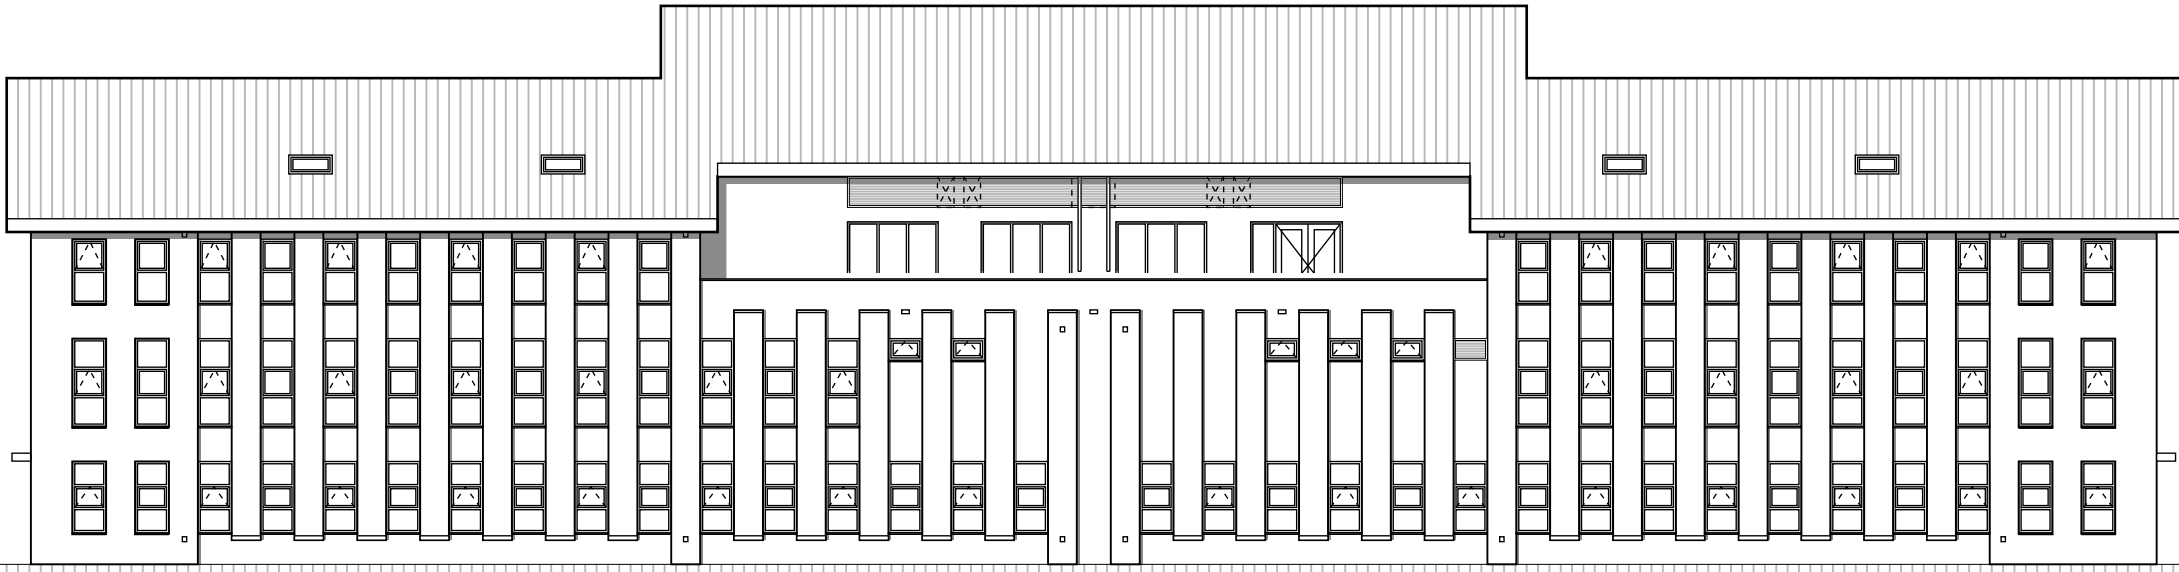

NOORDWEST GEVEL 1: 200



NOORDOOST GEVEL



ZUIDWEST GEVEL

