



Buitenveldertse Montessorischool
 situatietekening
 schaal 1:2000

VAN LEIJENBERGHLAAN

ZEELANDSTRAAT



TER BOED

SANDENBURCH

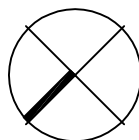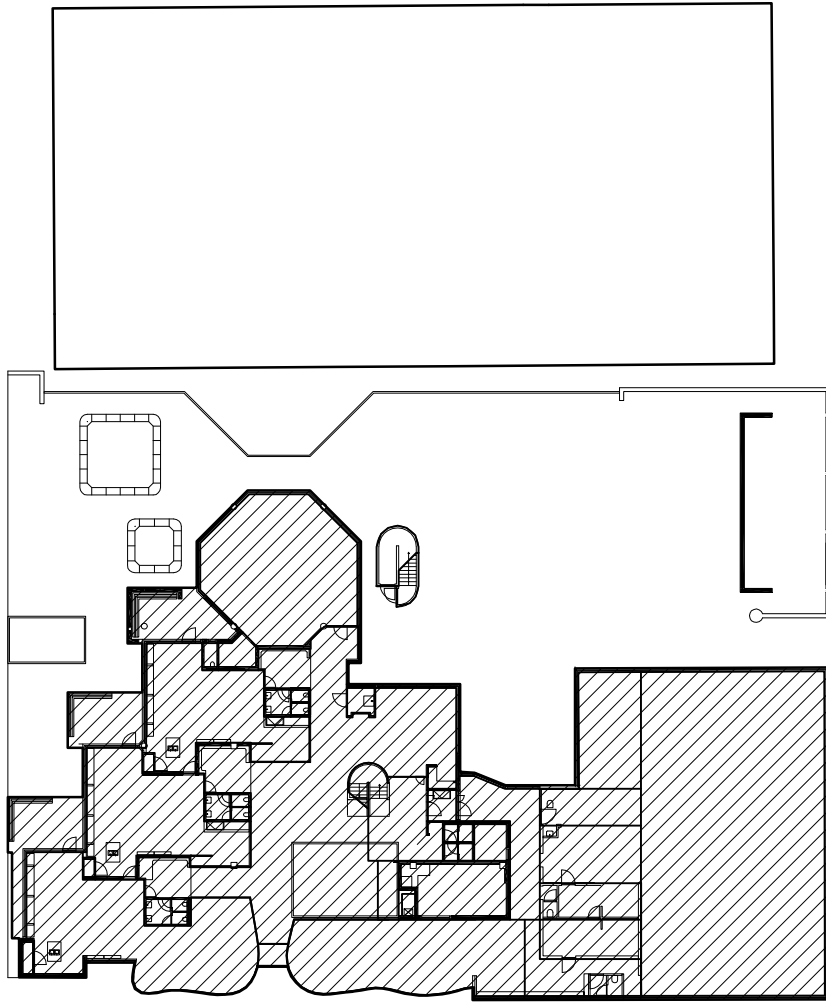

0 5 10m

Buitenveldertse Montessorischool
begane grond
schaal 1:500

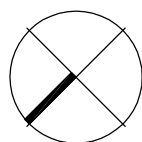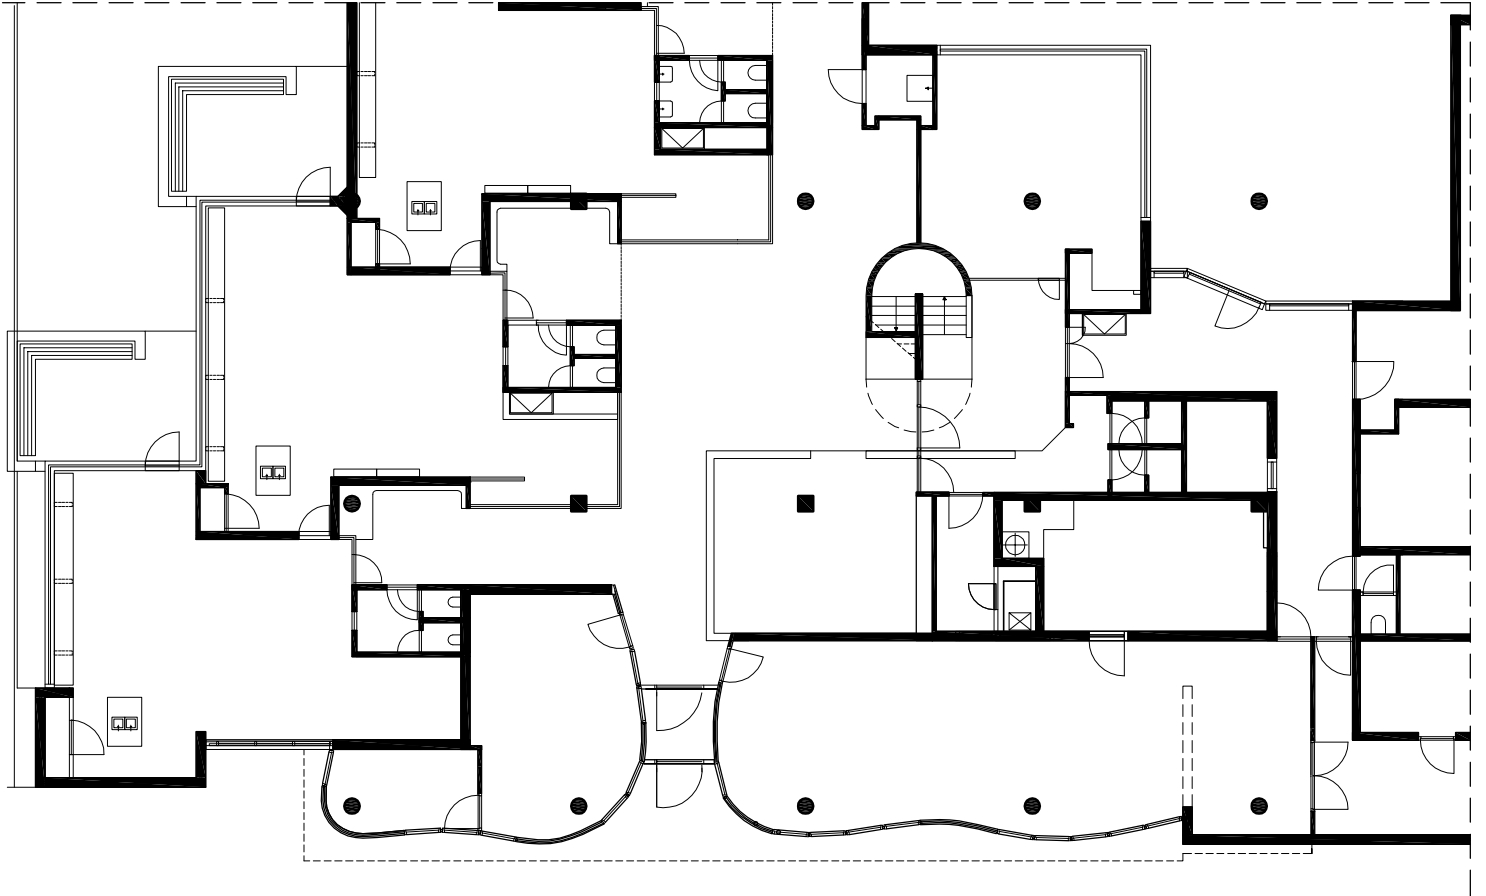

0 5 10m

Buitenveldertse Montessorischool
begane grond
schaal 1:200