


situatie
schaal 1:2000

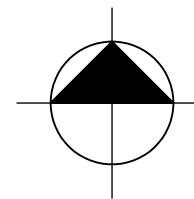






langsdoorsnede
schaal 1:500




dwarsdoorsnede
schaal 1:500


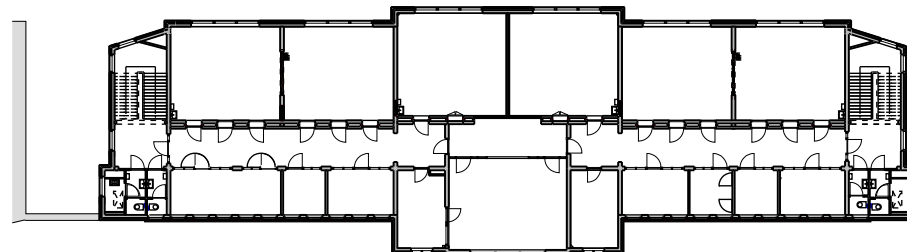



begane grond
schaal 1:500

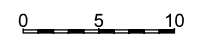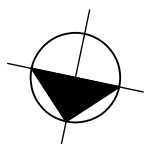

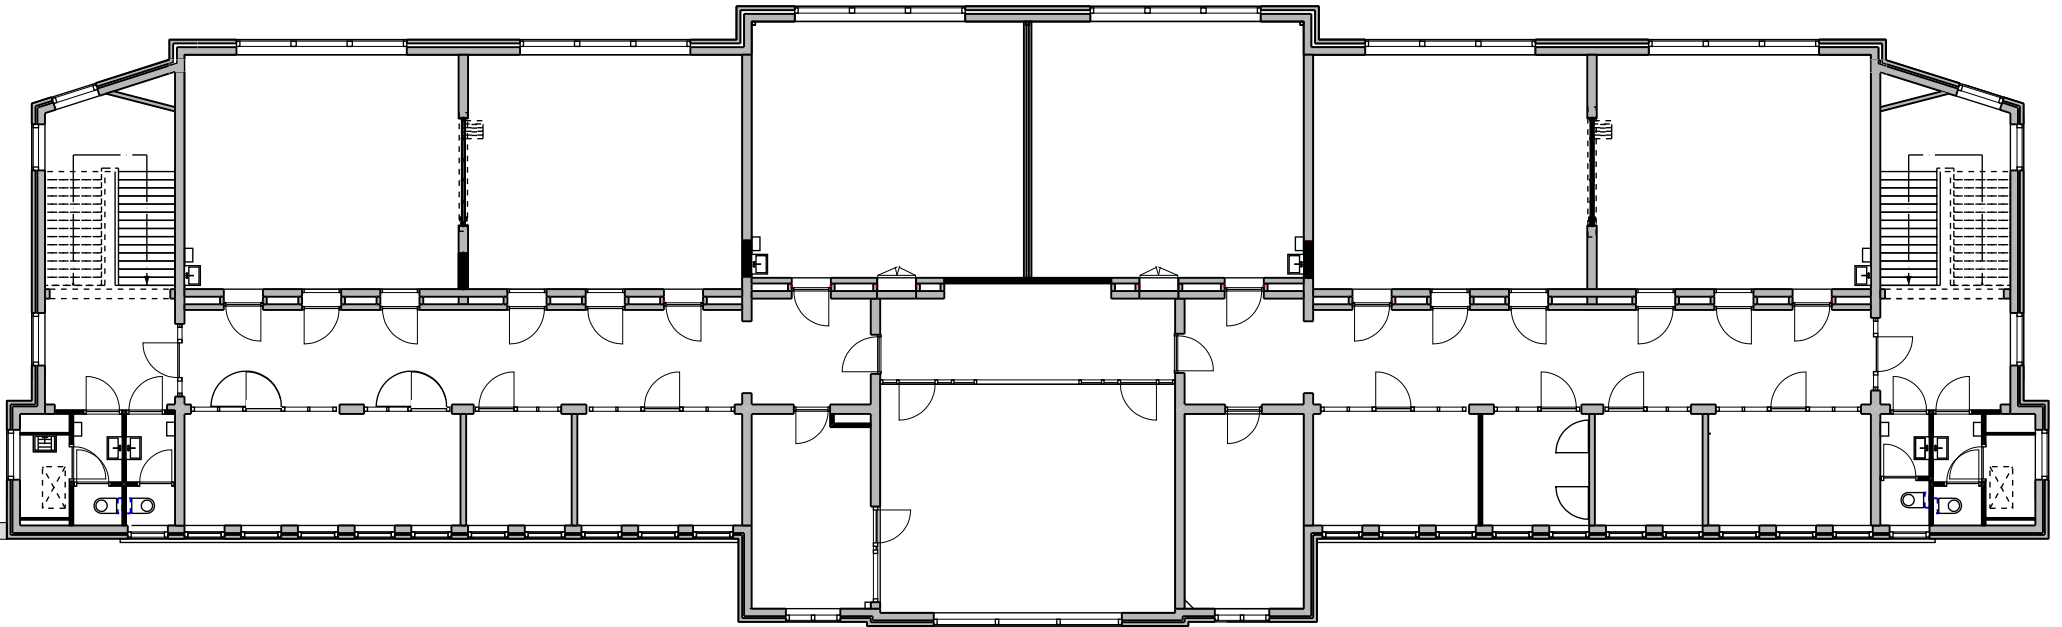

begane grond
schaal 1:200

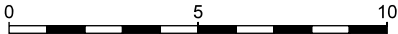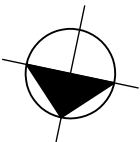

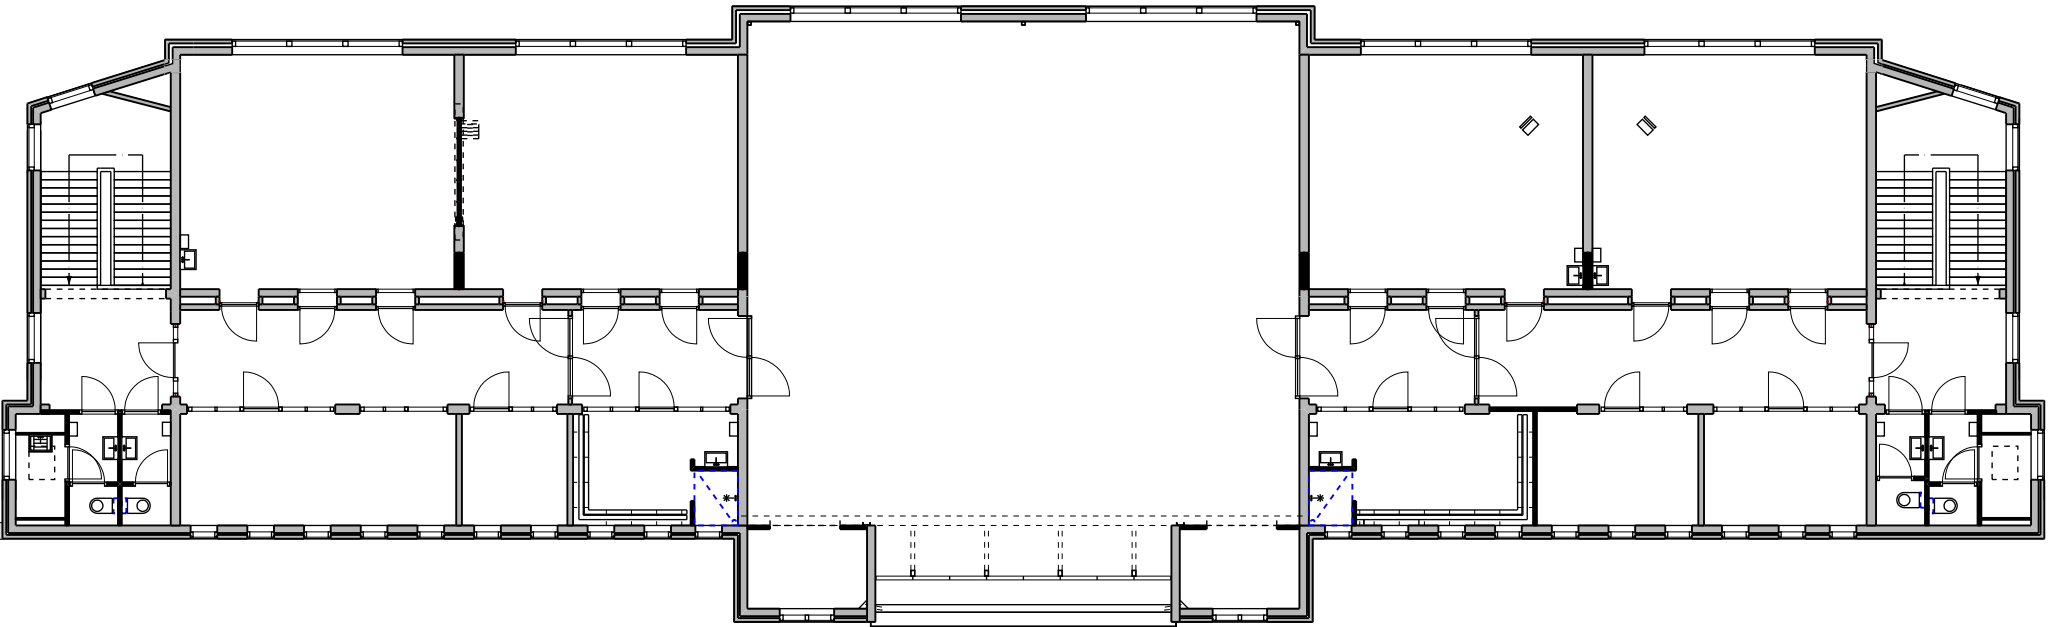

2e verdieping
schaal 1:200

